ფასადი 1-4 დერეფანში
მ. 1:100

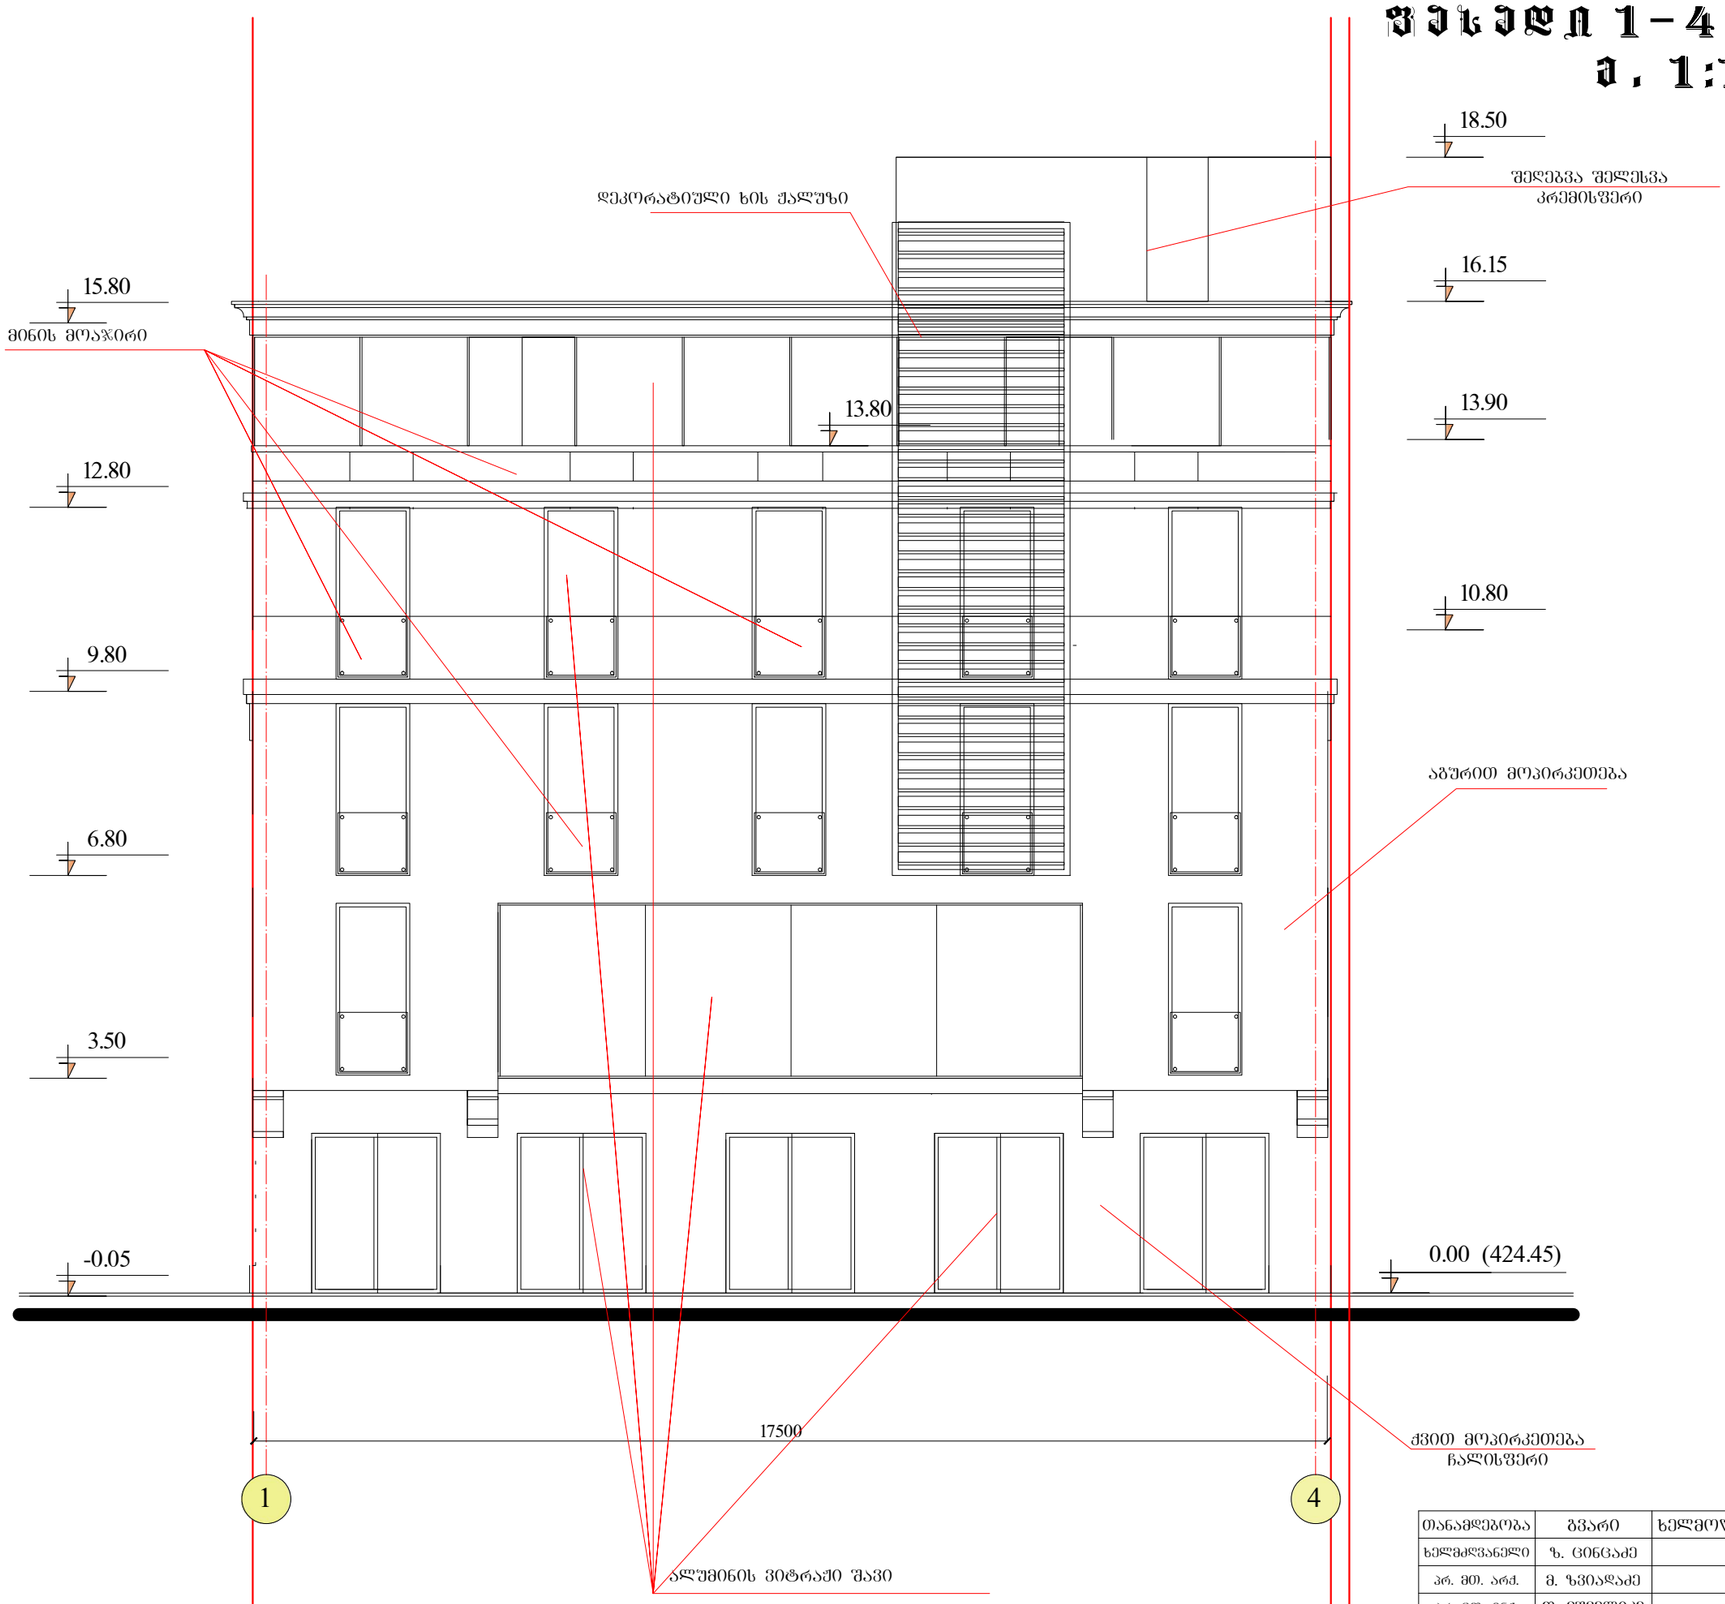

თანამდებობა	გვარი	ხელმოწერა	საოფისე შენობა ქ. თბილისში ქეთევან წამებულის გამზ. N5				
ხელმძღვანელი	ზ. ცინცაძე						
არ. მთ. არძ.	მ. ზვიადაძე		ფასადი 1-4 დერეფანში მ. 1:100				
არ. მთ. ინჟ.	თ. მშველიძე						
დაამუშავა	მ. სირაძე		სტადია	ფურც.	ფურც-ბი	დაკვ. N	შ. პ. ს. სტუდია
			მ. პ.	15	16	14/06	ა ი რ ა მ ი დ ა

ფასადი ე-დ დერძებზე
ე. 1:100

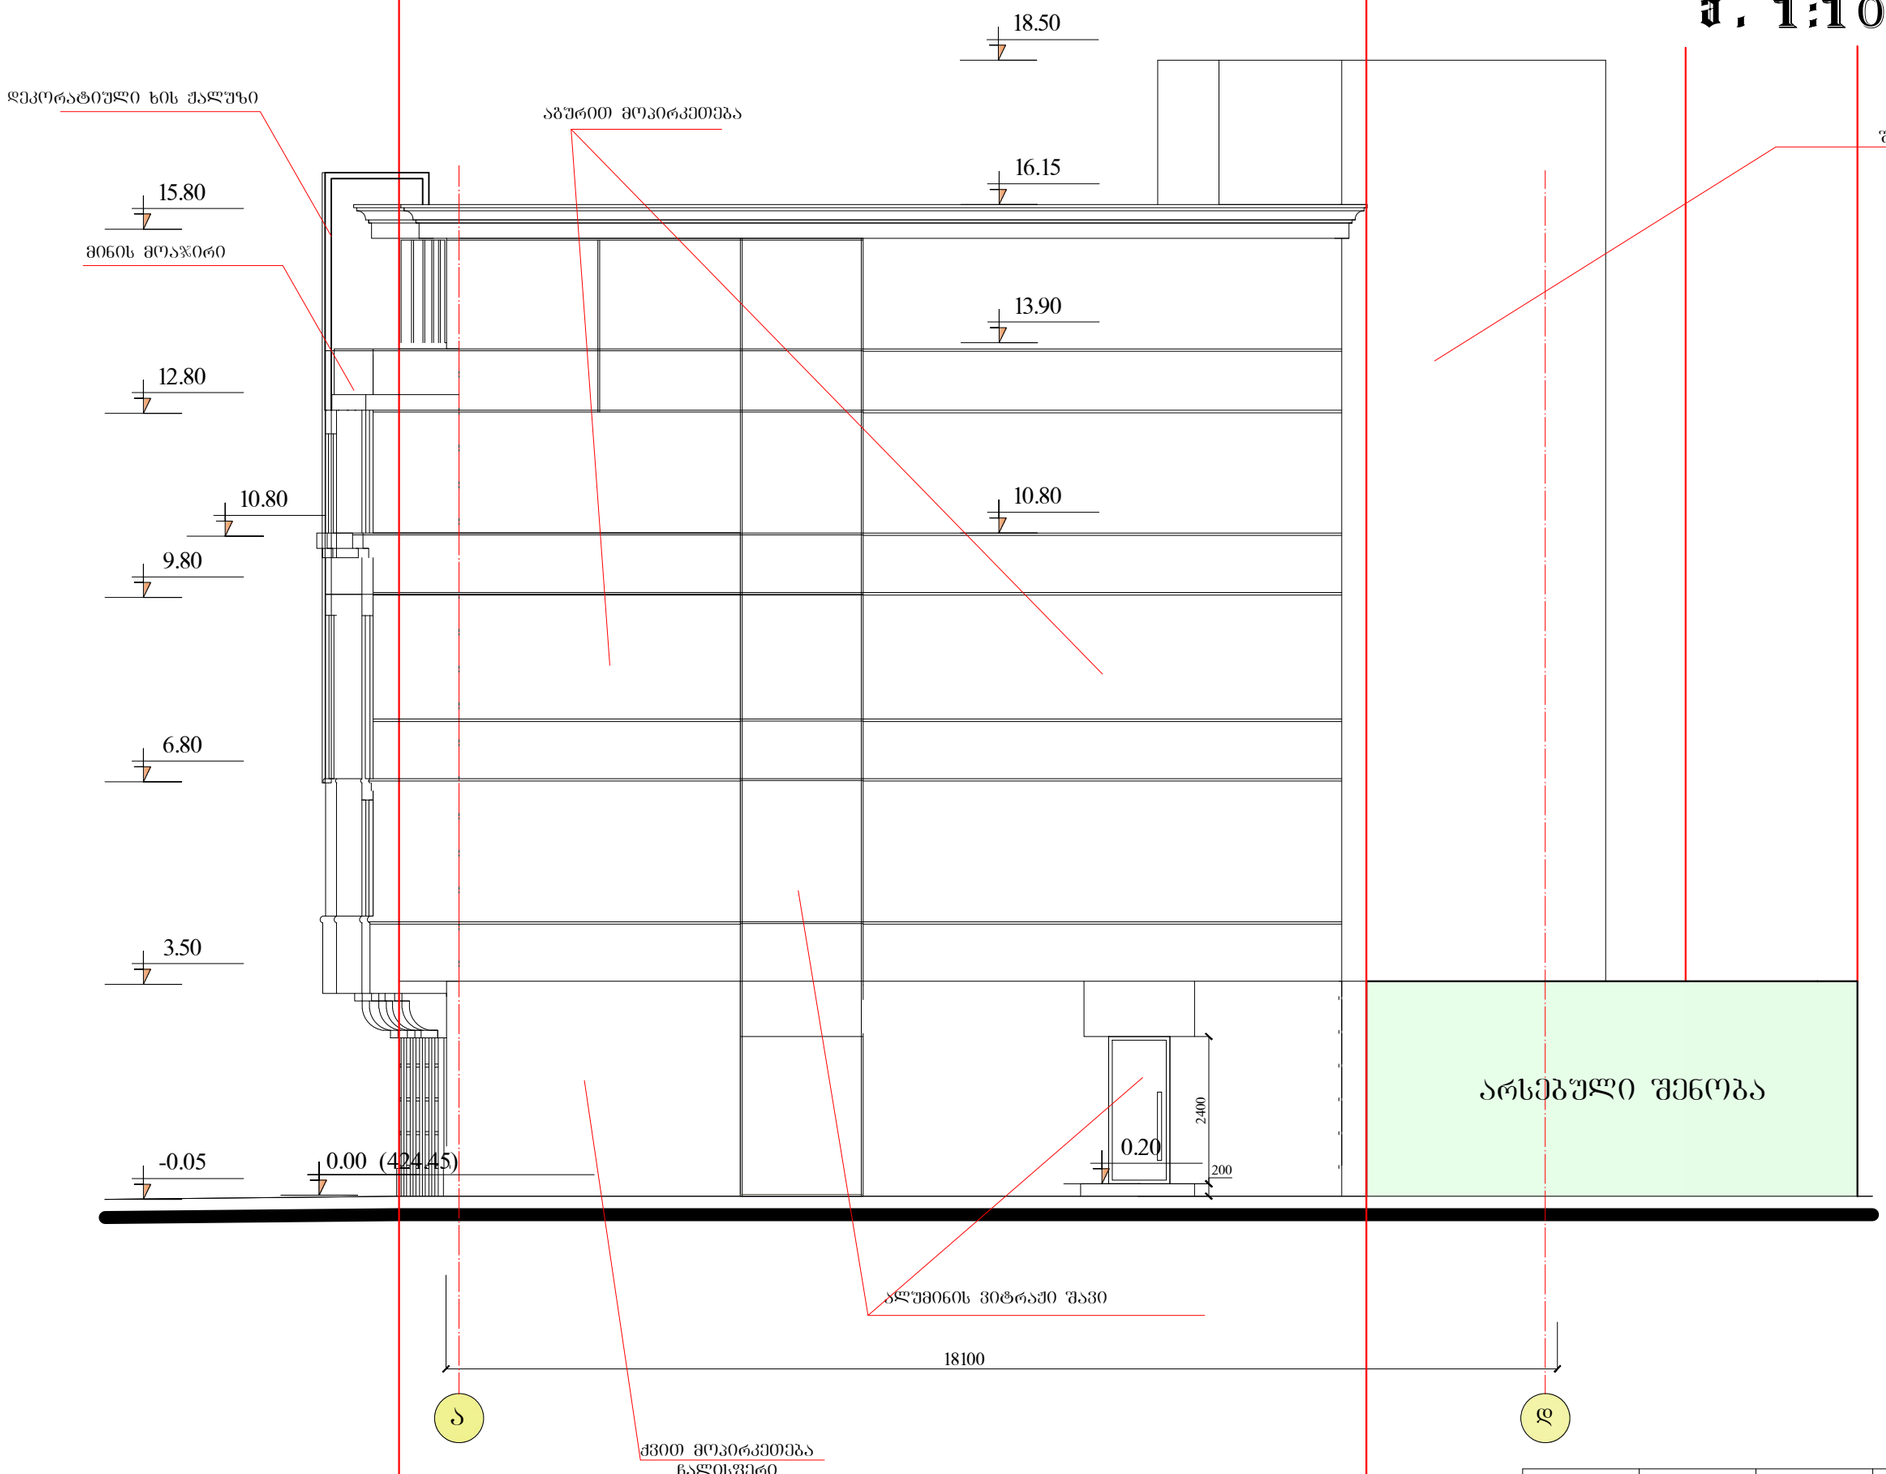

თანამდებობა	გვარი	ხელმოწერა	საცხოვრებლო შენობა ქ. თბილისში ქეთევან წამებულის გამზ. N5				
ხელმძღვანელი	ზ. ცინცაძე						
პრ. მთ. არქ.	მ. ზვიადაძე		ფასადი ა-დ ღერძებში მ. 1:100				
პრ. მთ. ინჟ.	თ. მშვენიერაძე						
დაამუშავა	მ. სირაძე		სტადია	ფურც.	ფურც-ბი	დაკვ. N	შ. პ. ხ. სტუდია
			მ. პ.	16	16	14/06	ა ი რ ა მ ი დ ა

ფასადი დ–ა დერეფანში
ა. 1:100

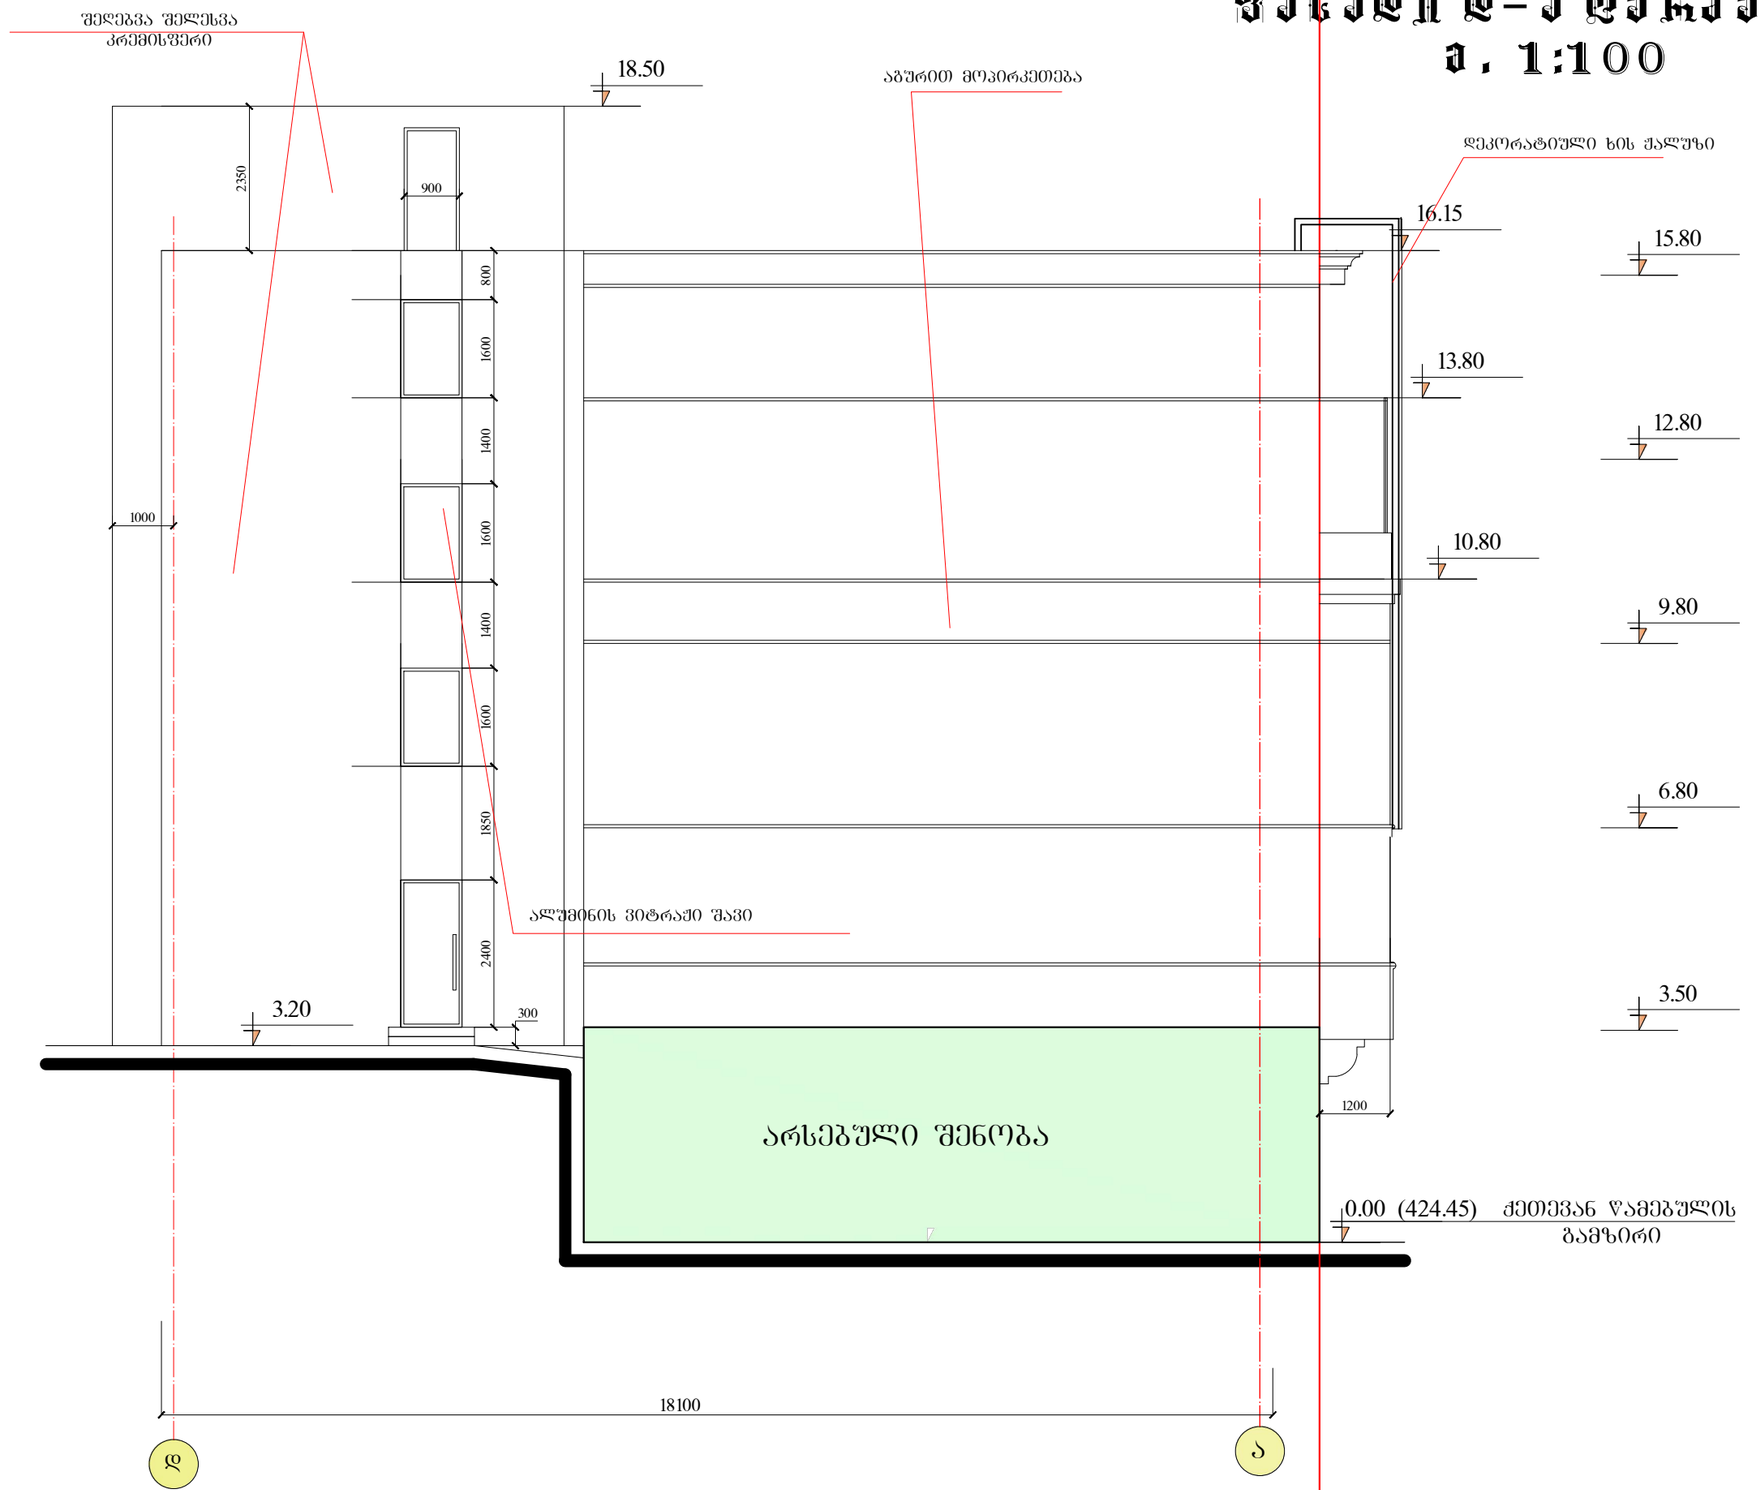

თანამდებობა	გვარი	ხელმოწერა	საოფისე შენობა ქ. თბილისში ქუთევან წამებულის გამზ. N5					
ხელმძღვანელი	ზ. ცინცაძე							
არ. მთ. არქ.	მ. ზვიადაძე		ფასადი დ-ა დერეფანში მ. 1:100					
არ. მთ. ინჟ.	თ. მშველიძე							
დაამუშავა	მ. სირაძე		სტადია	ფურც.	ფურც-ბი	დაკვ. N	შ. პ. ს. სტუდია	
			მ. პ.	17	19	14/06	ა რ ა მ ი დ ა	





