სიმაღლის განსაზღვრის სქემა მ. 1:200

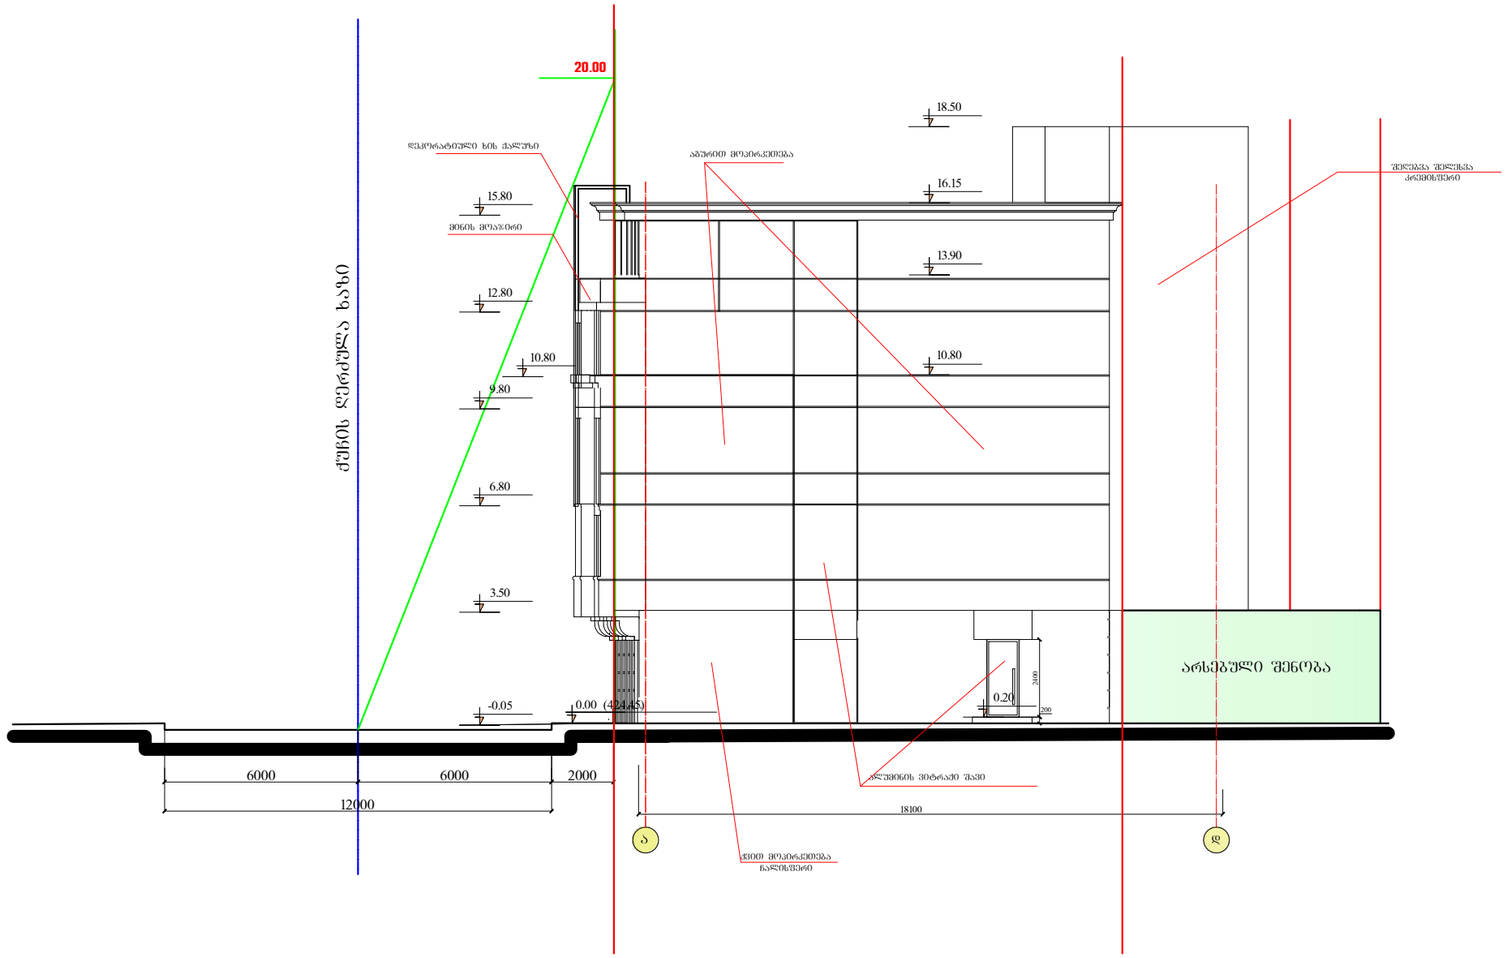

8000:0.4=20000

თანამდებობა	გვარი	ხელმოწერა	ინდ საცხოვრებელი სახლი ქ. თბილისში ხეხილსანერგე მეურნეობის ტერიტორია				
ხელმძღვანელი	ზ. ცინცაძე						
პრ. მთ. არქ.	მ. ზვიადაძე		წახადი მ. 1:100				
პრ. მთ. ინჟ.	თ. მშველიძე						
დაამშავა	მ. ხორაძე		სტადია	ფურც.	ფურც-ბი	დაკვ. N	შ. ა. ხ. სტუდია
			მ. პ.				ა ი რ ა მ ი დ ა