
2
W-13
W-3
2276.0 მ²
103
102
11.8 მ²
101
15.7 მ²
104
25.4 მ²
105
10.6 მ²
41.20
-7.50
41.20
-8.20
41.20
-7.50
41.20
-7.50
41.20
-7.50


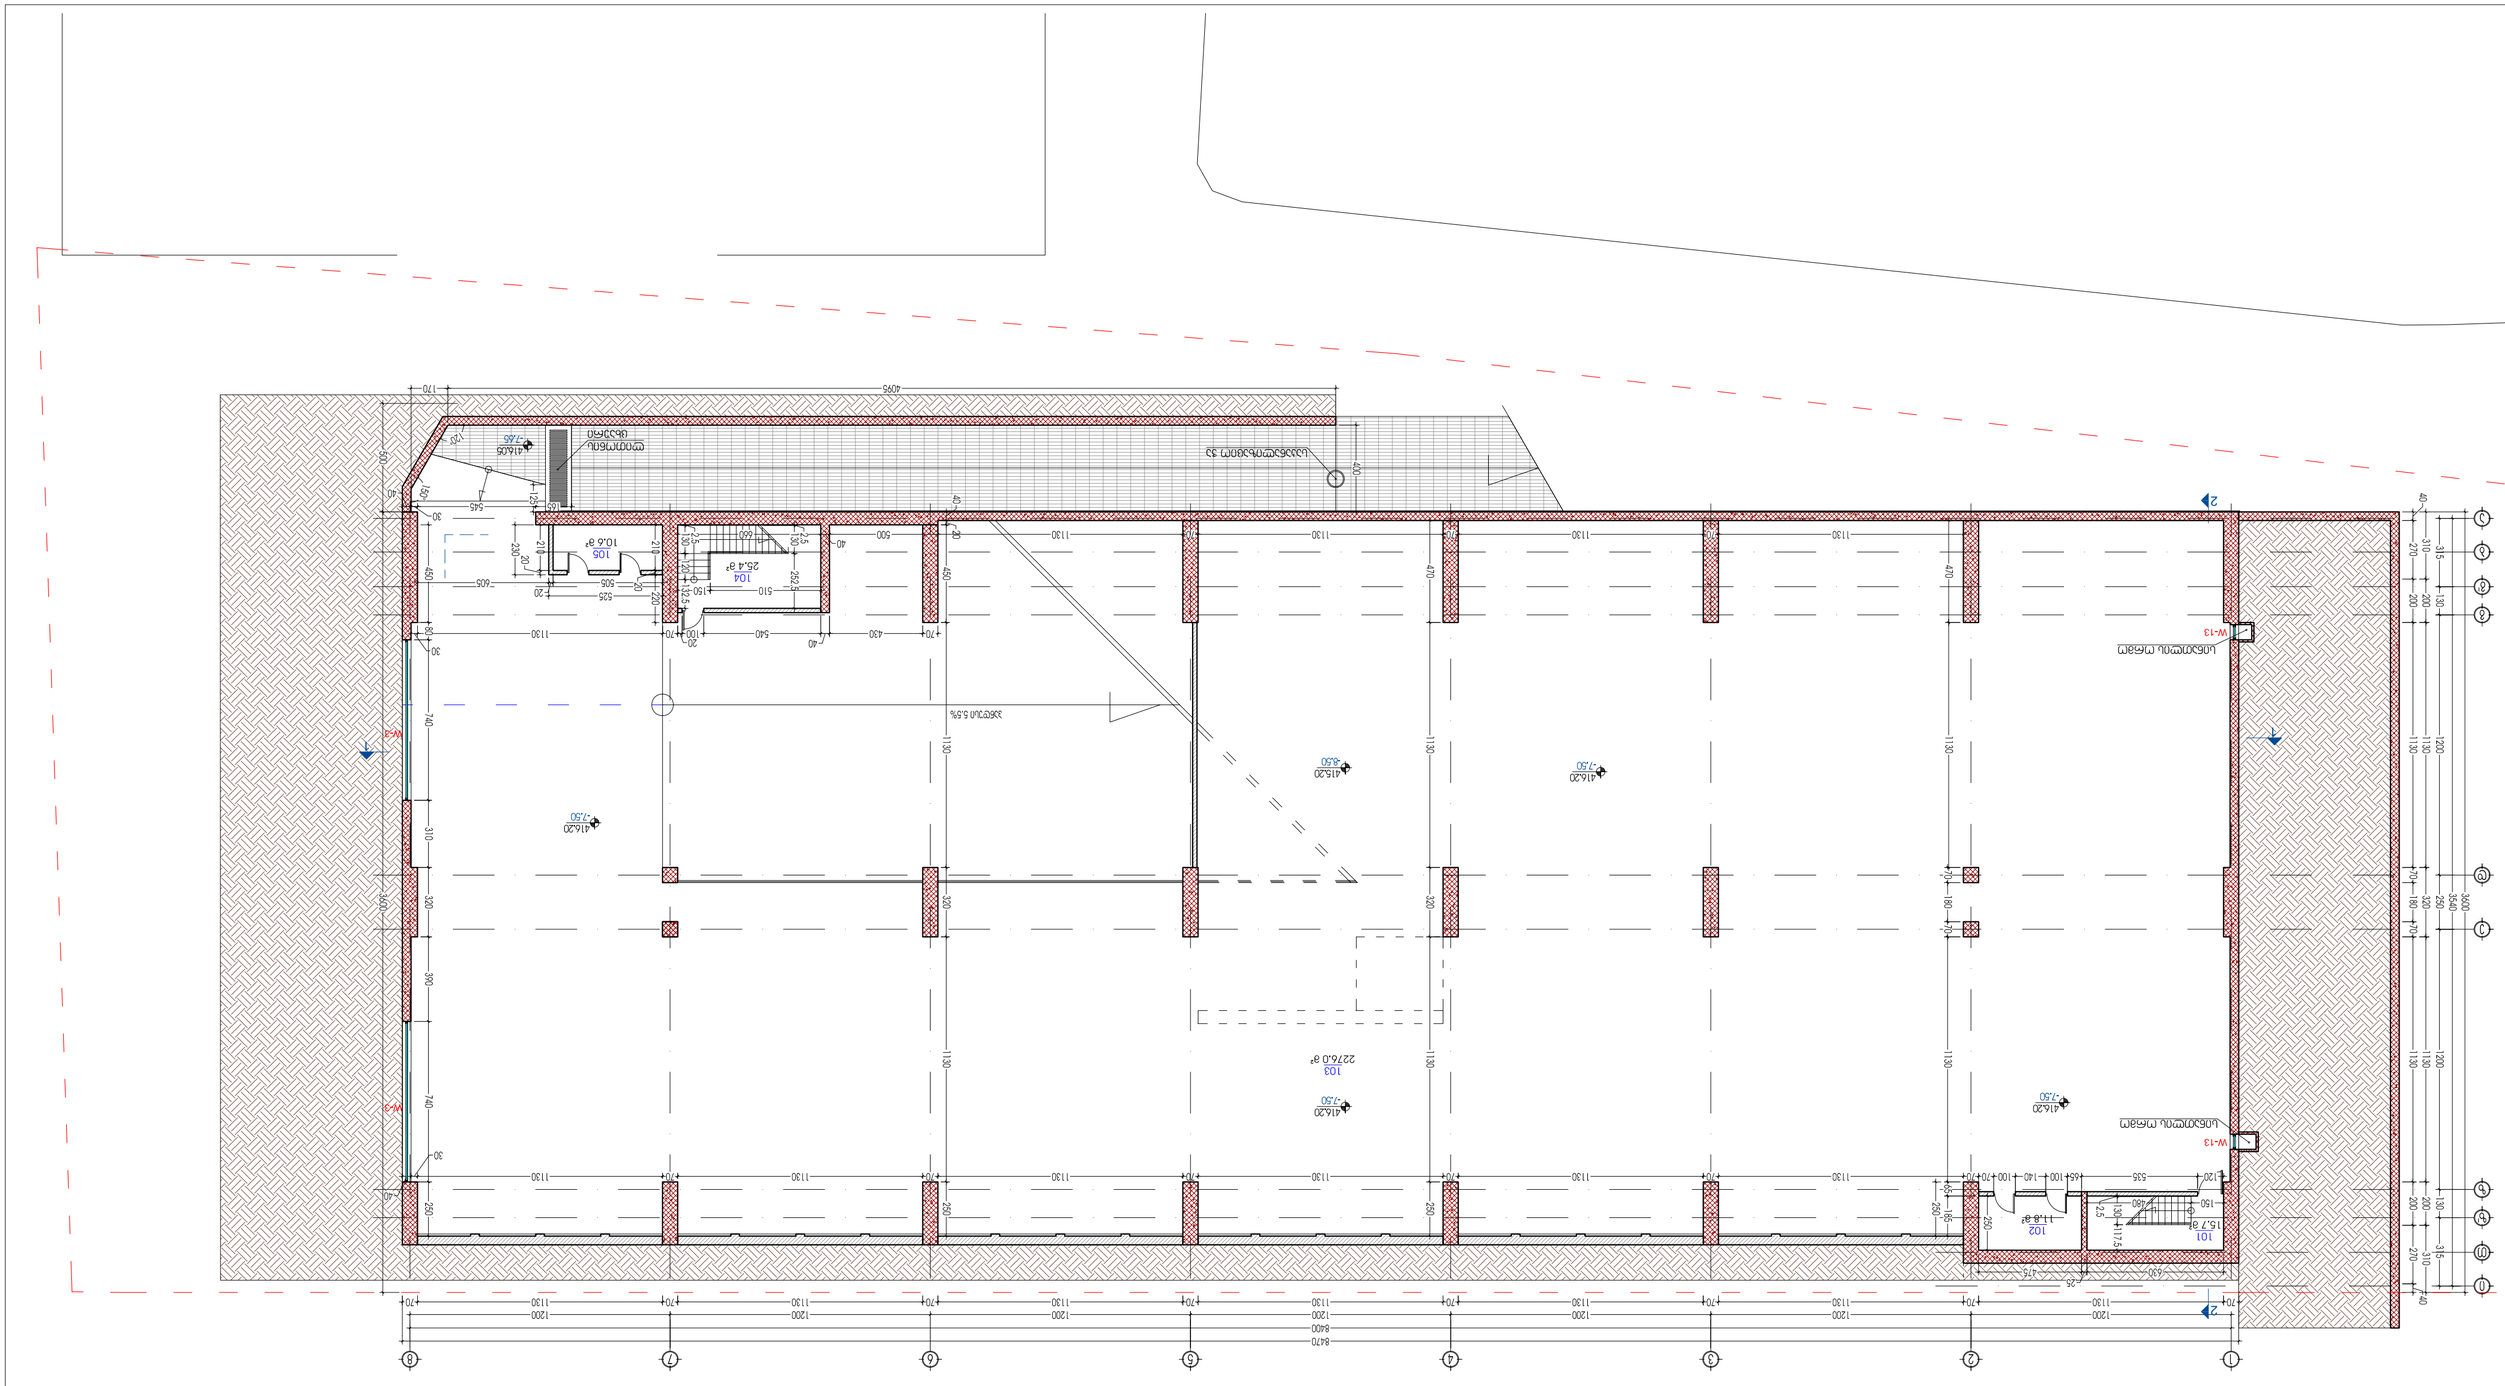










W-1
W-2
W-6
W-8
203
268ג7.6
204
22.8 ג'
205
22.7 ג'
206
1.9 ג'
201
22.9 ג'
202
18.6 ג'
207
23.7 ג'
208
11.6 ג'





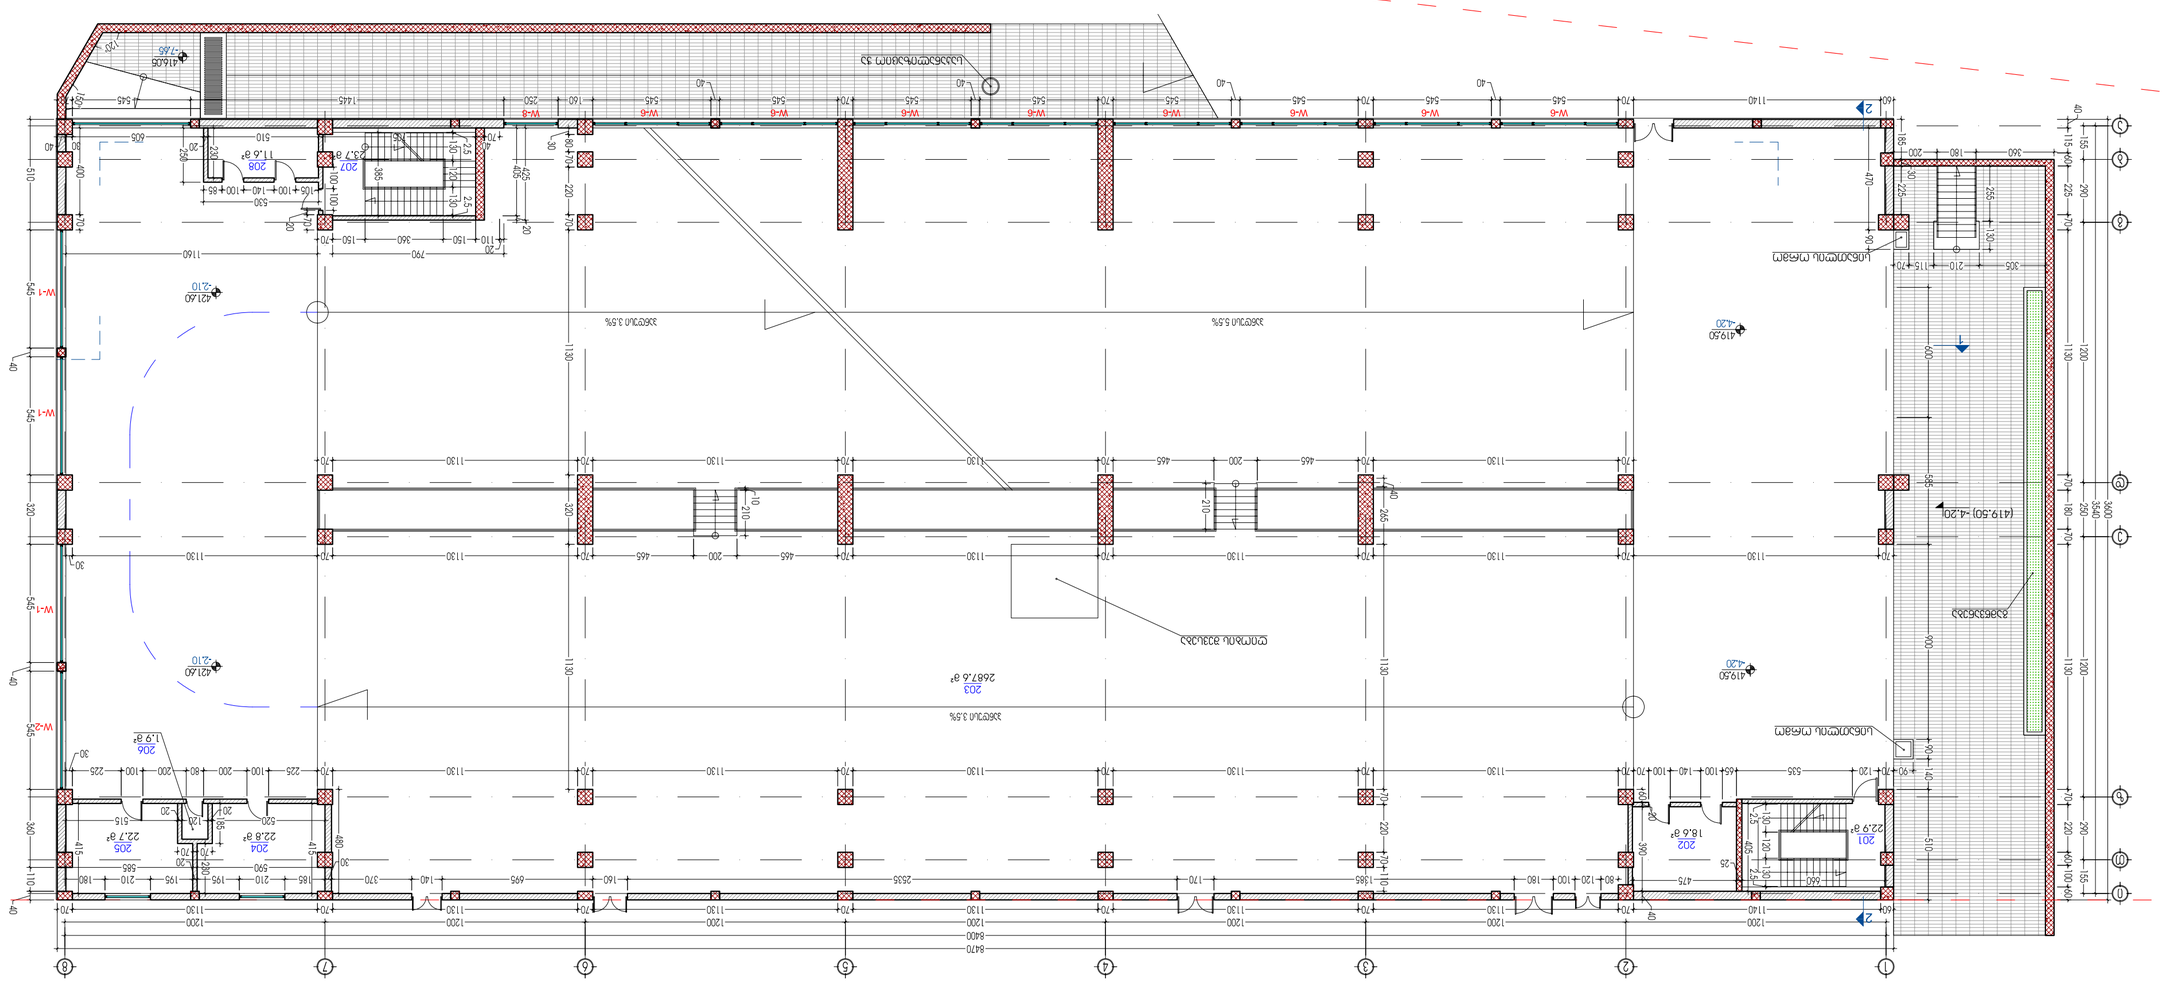

















