


















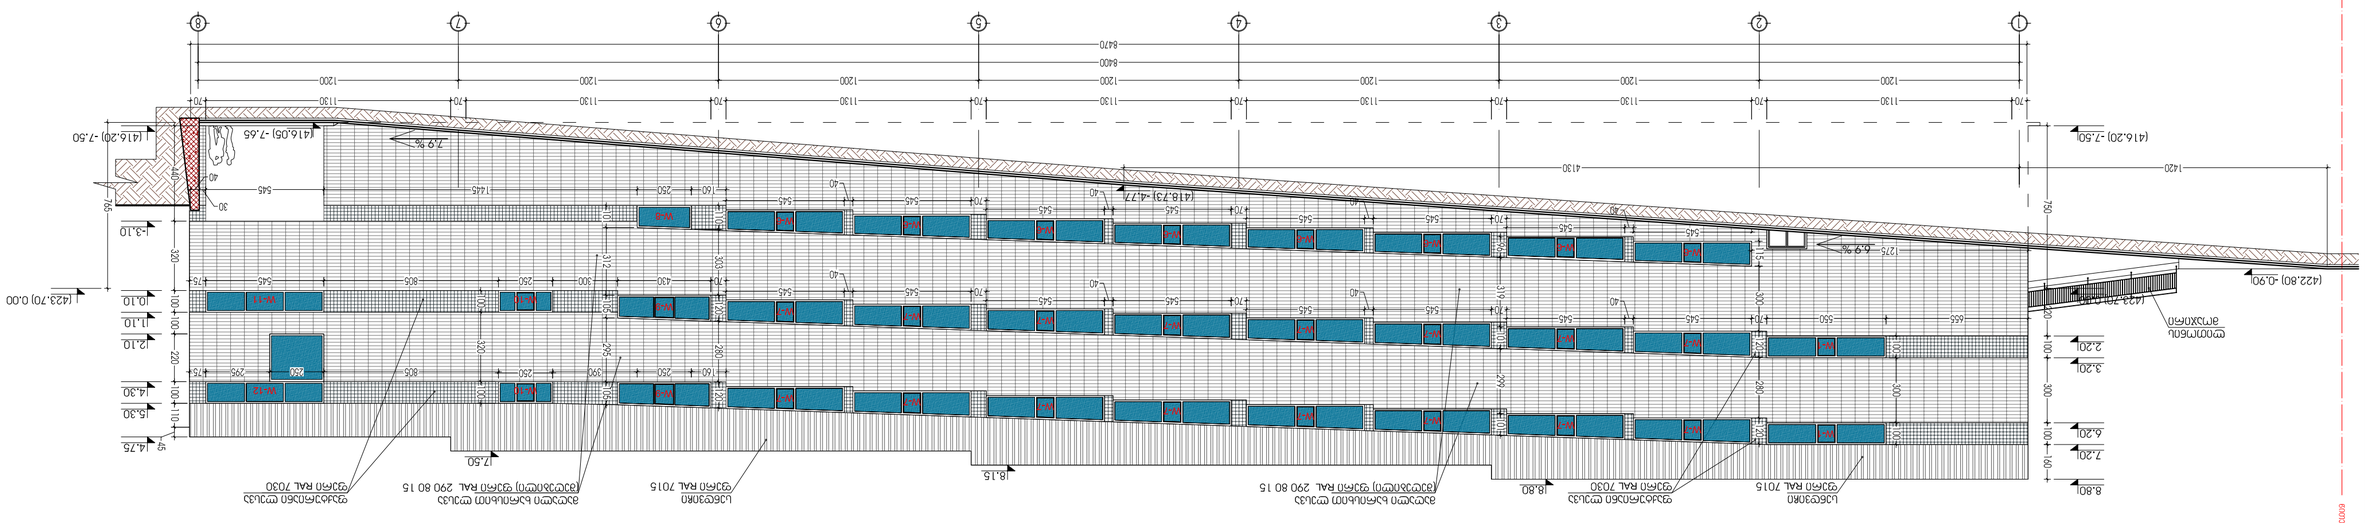
(422.80) -0.90
(423.70) 0.00
(416.20) -7.50
(416.05) -7.65
(418.73) -4.77
7.9 %
6.9 %
-3.10
-1.60
-0.10
2.10
4.30
5.30
4.75
8.80
7.20
6.20
3.20
2.20
17.50
18.15
8.80

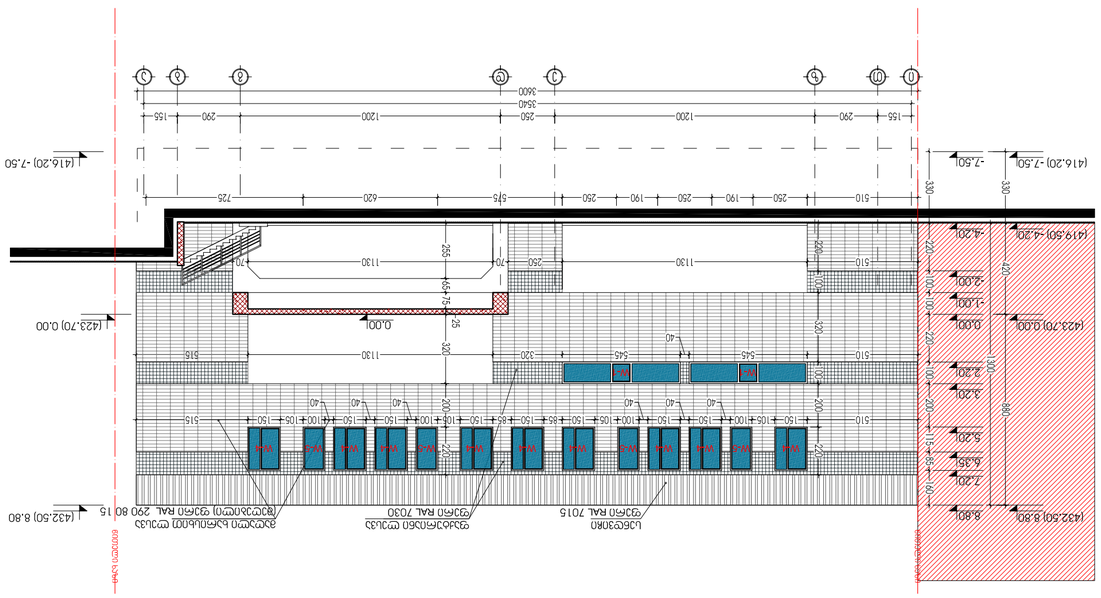



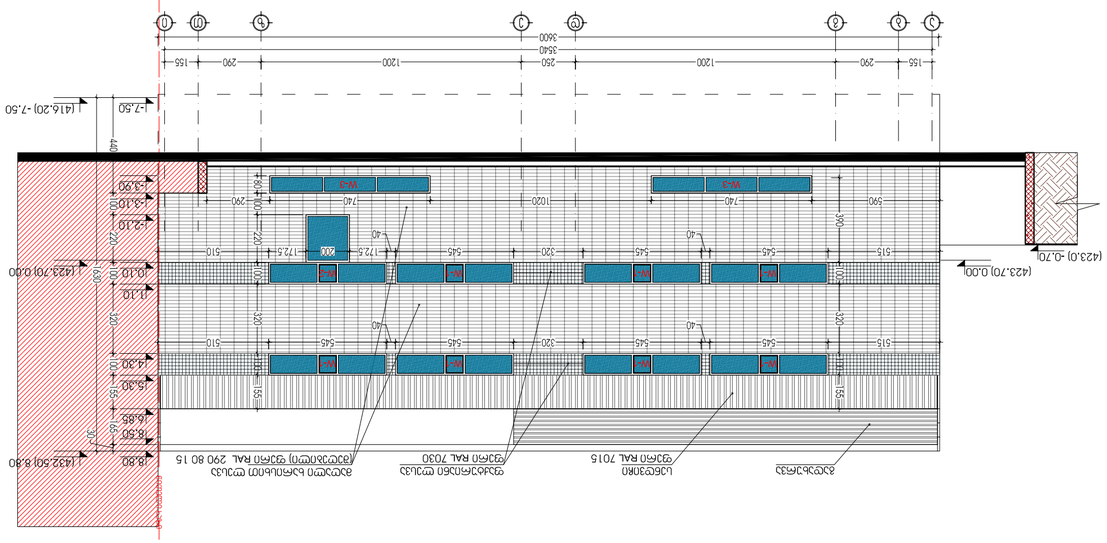

















