ქ ვ ე ჯ ი

განვადება

LG Chem

8 99 57 23 77

8 55 27 31 04

მეტალოპლასტმასის

კარ · ფანჯრები


ავეჯი
განვადება
პრივატბანკი
LG Chem
8 99 57 23 77

მეტალოპლასტმასის
კარ · ფანჯრები
LG Chem
8 99 57 23 77
8 55 27 31 04
WINHOUSE

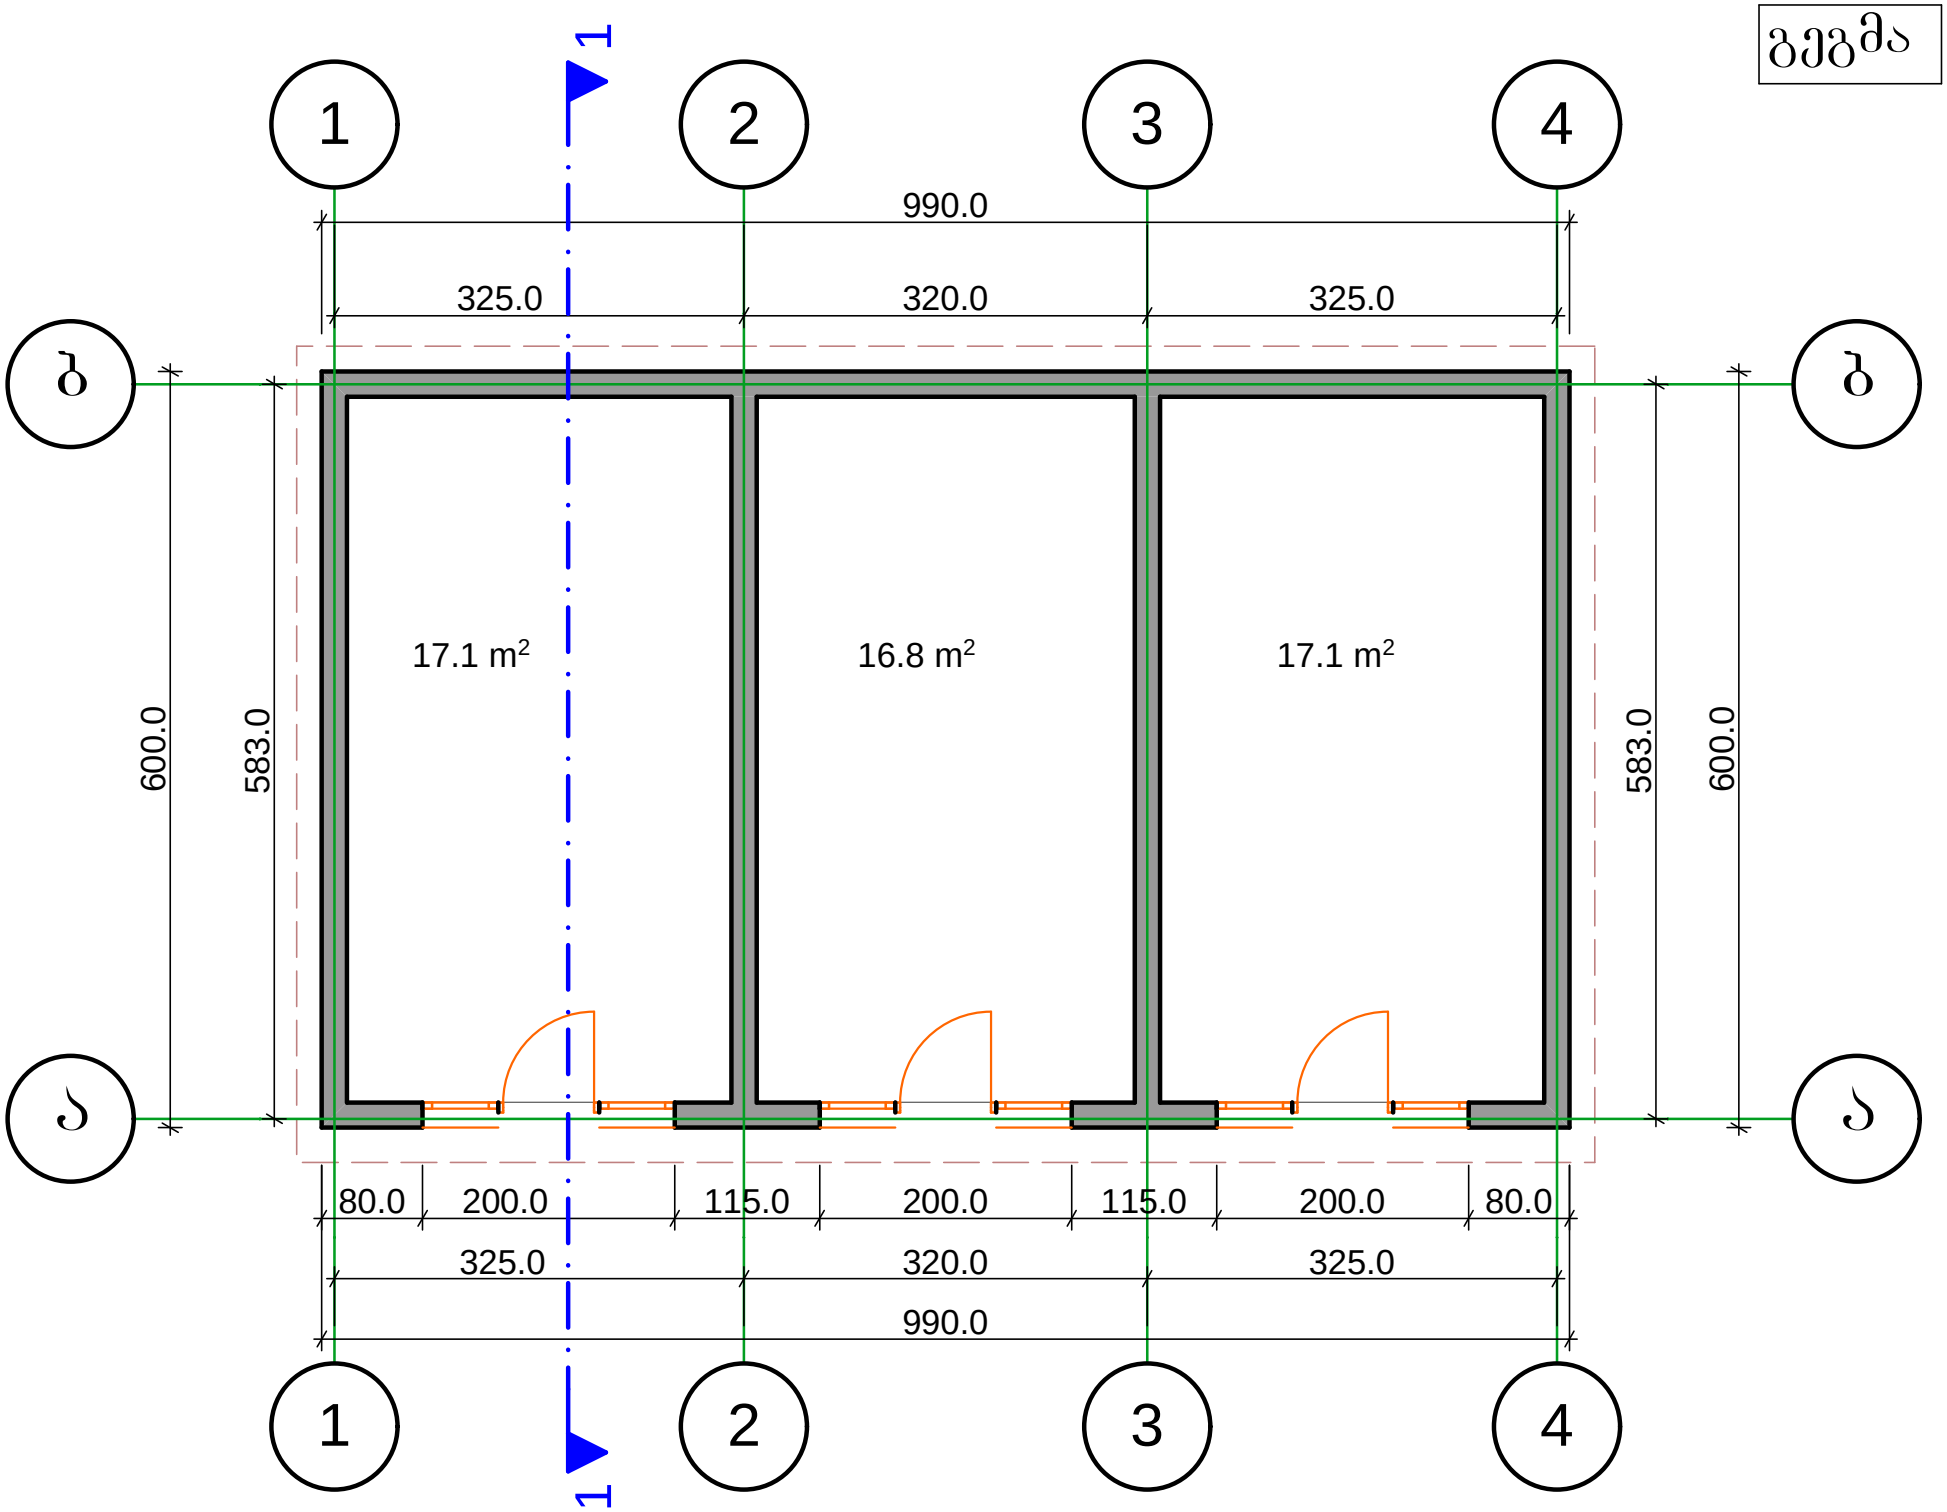
გეგმა
1
2
3
4
1
990.0
325.0
320.0
325.0
ბ
ა
17.1 m²
16.8 m²
17.1 m²
600.0
583.0
583.0
600.0
80.0
200.0
115.0
200.0
115.0
200.0
80.0
325.0
320.0
325.0
990.0
1
2
3
4
1

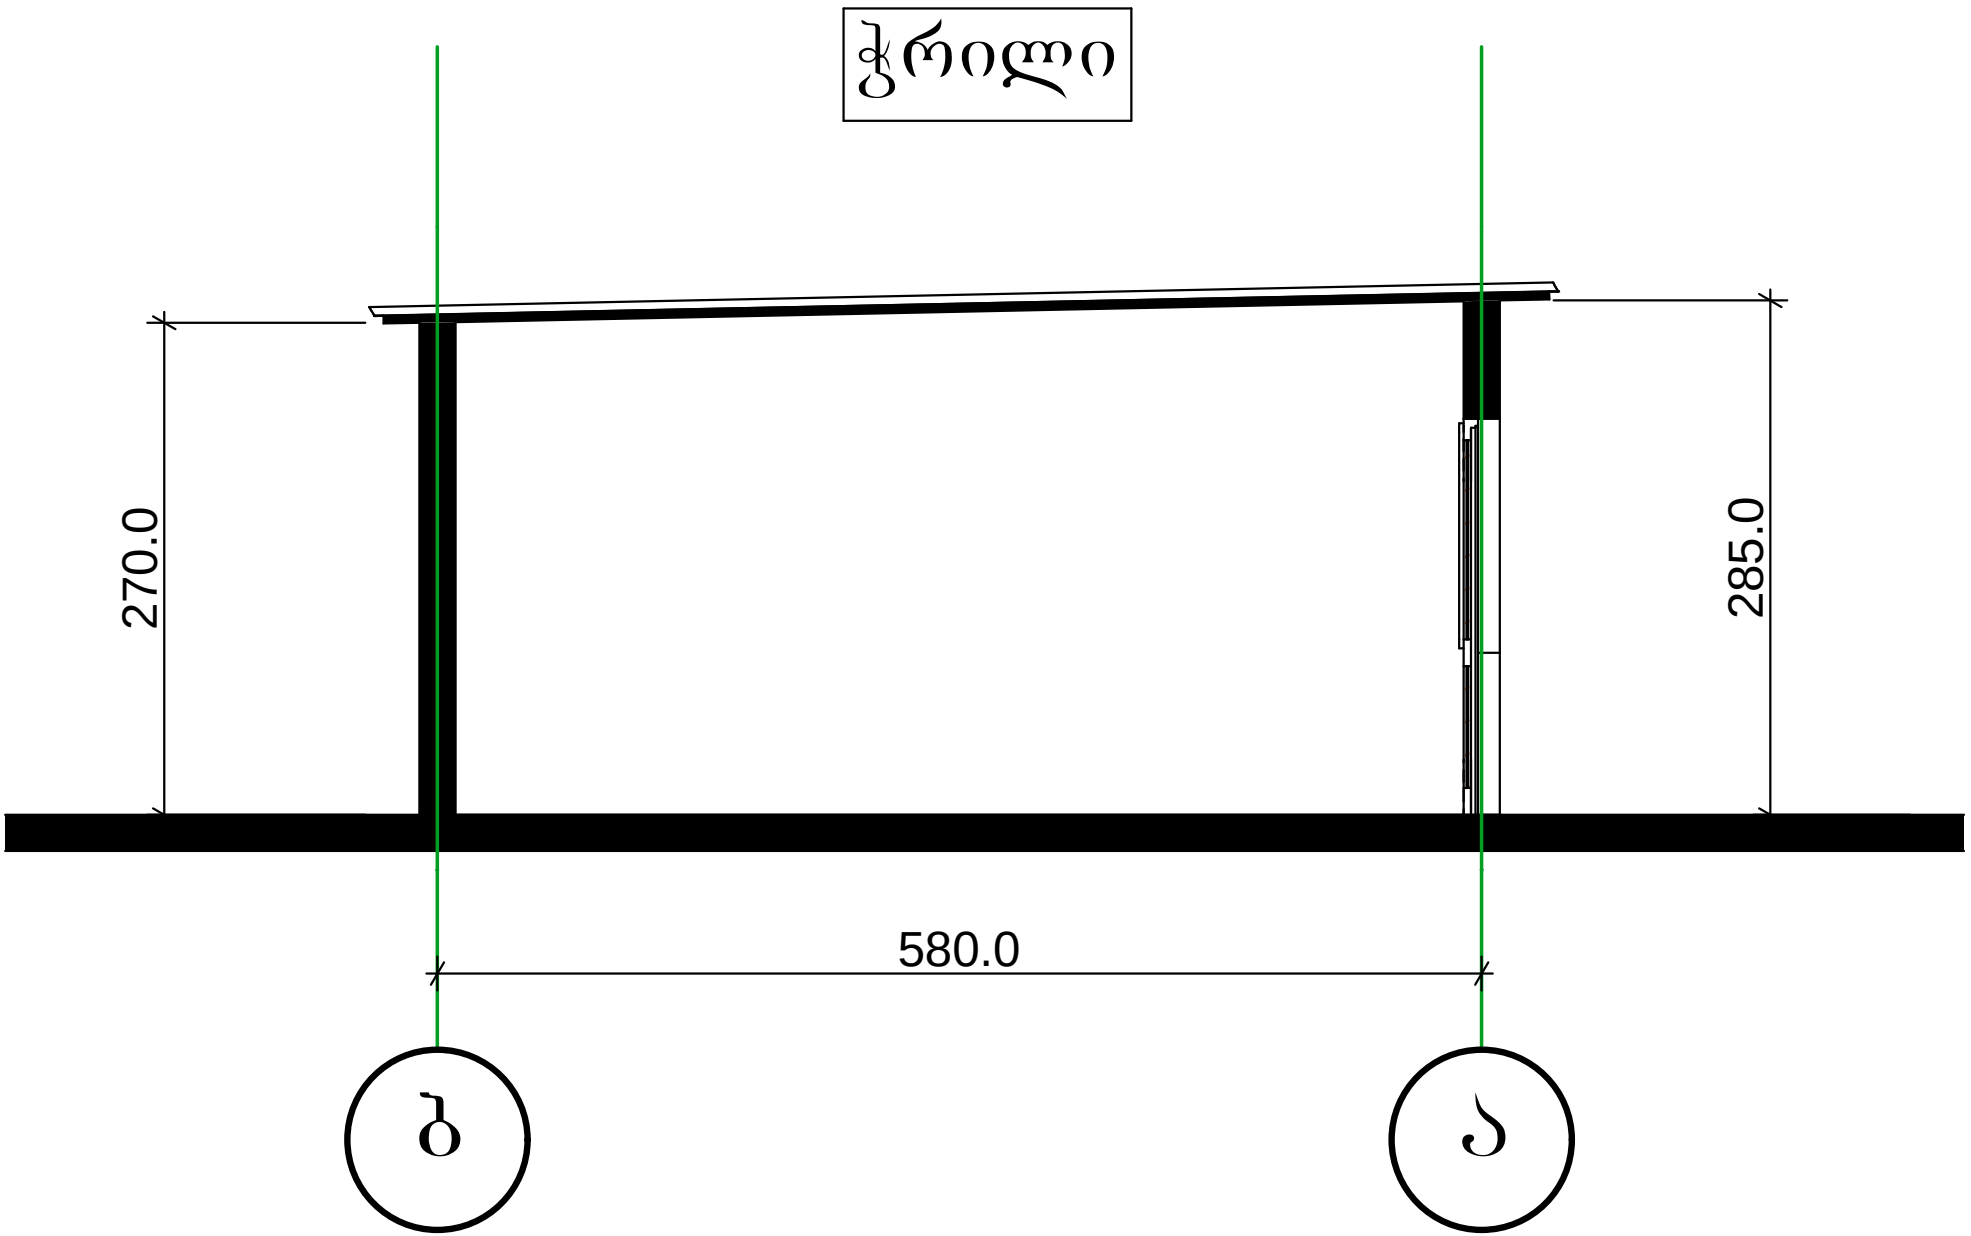
ჭრილი
270.0
285.0
580.0
ბ
ა

ფასადი 1-4 ღერძებში

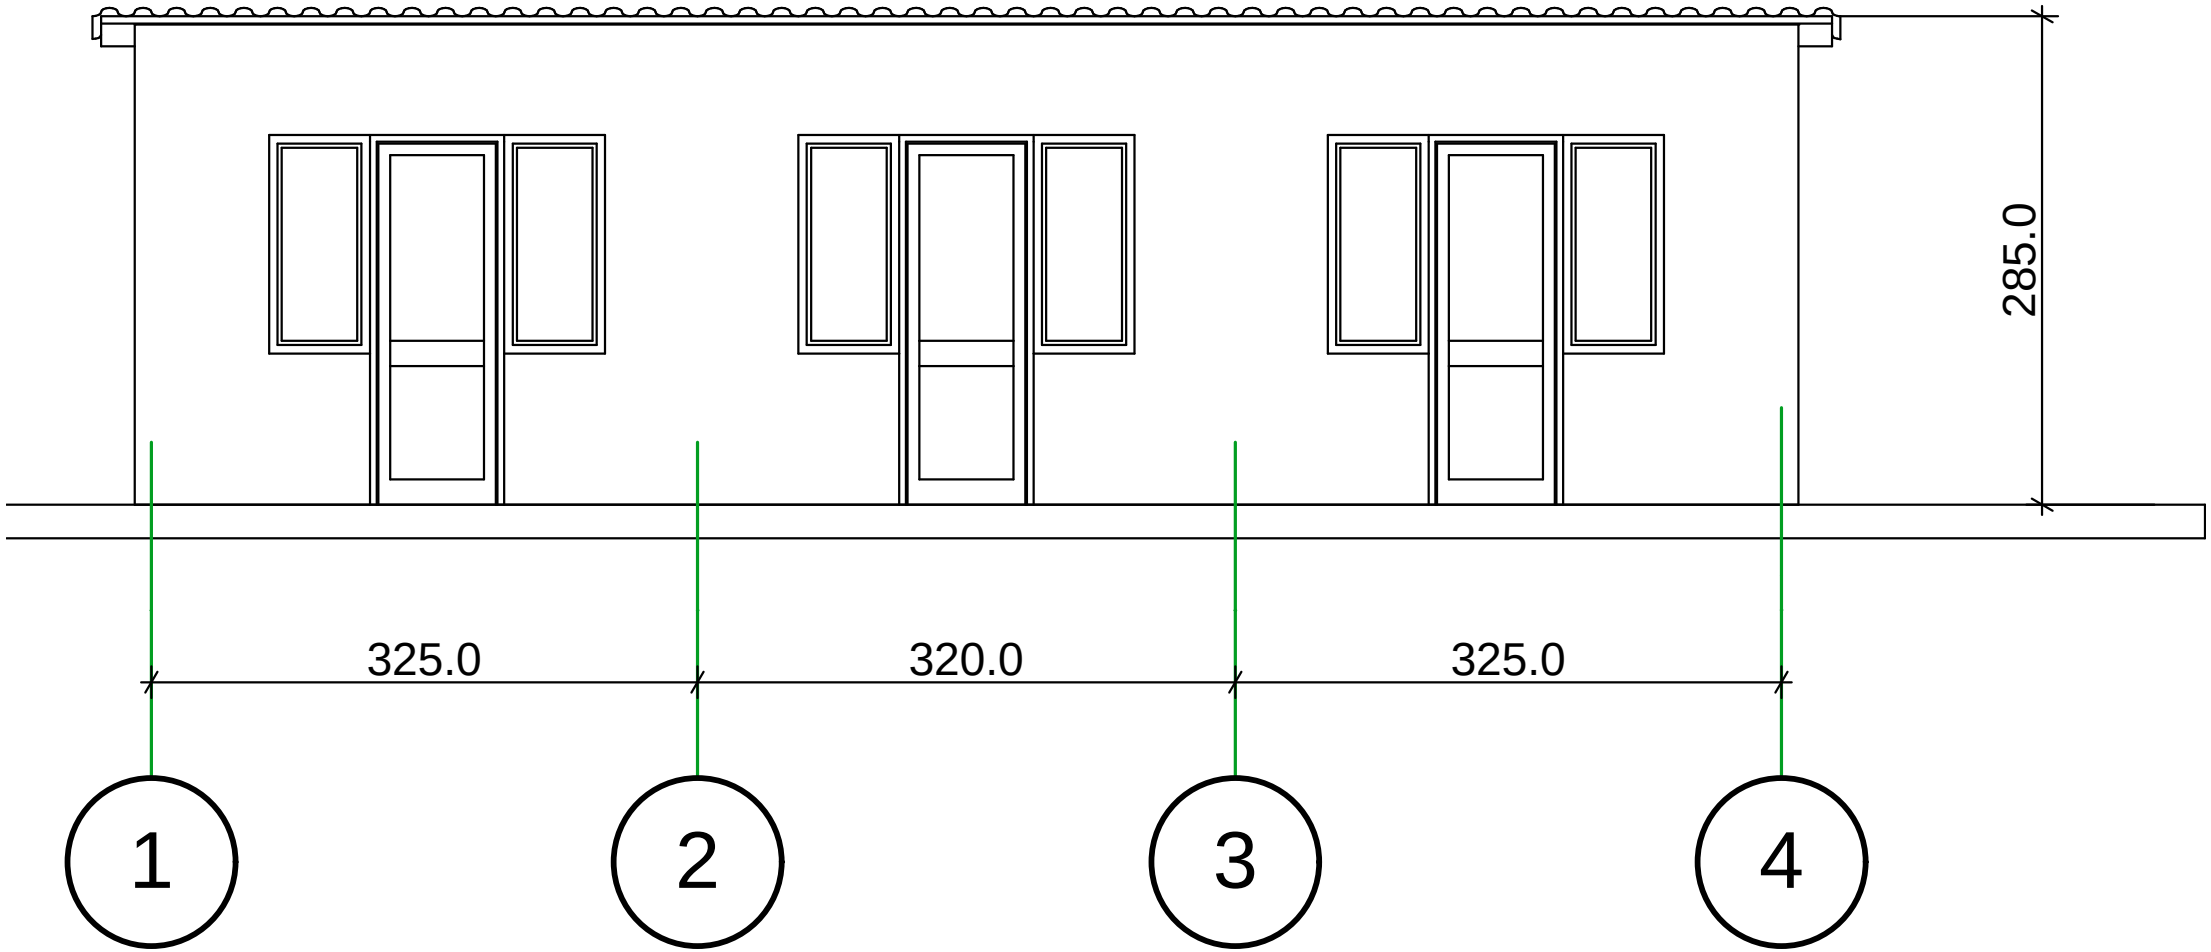

ფასადი ბ-ა ღერძებში

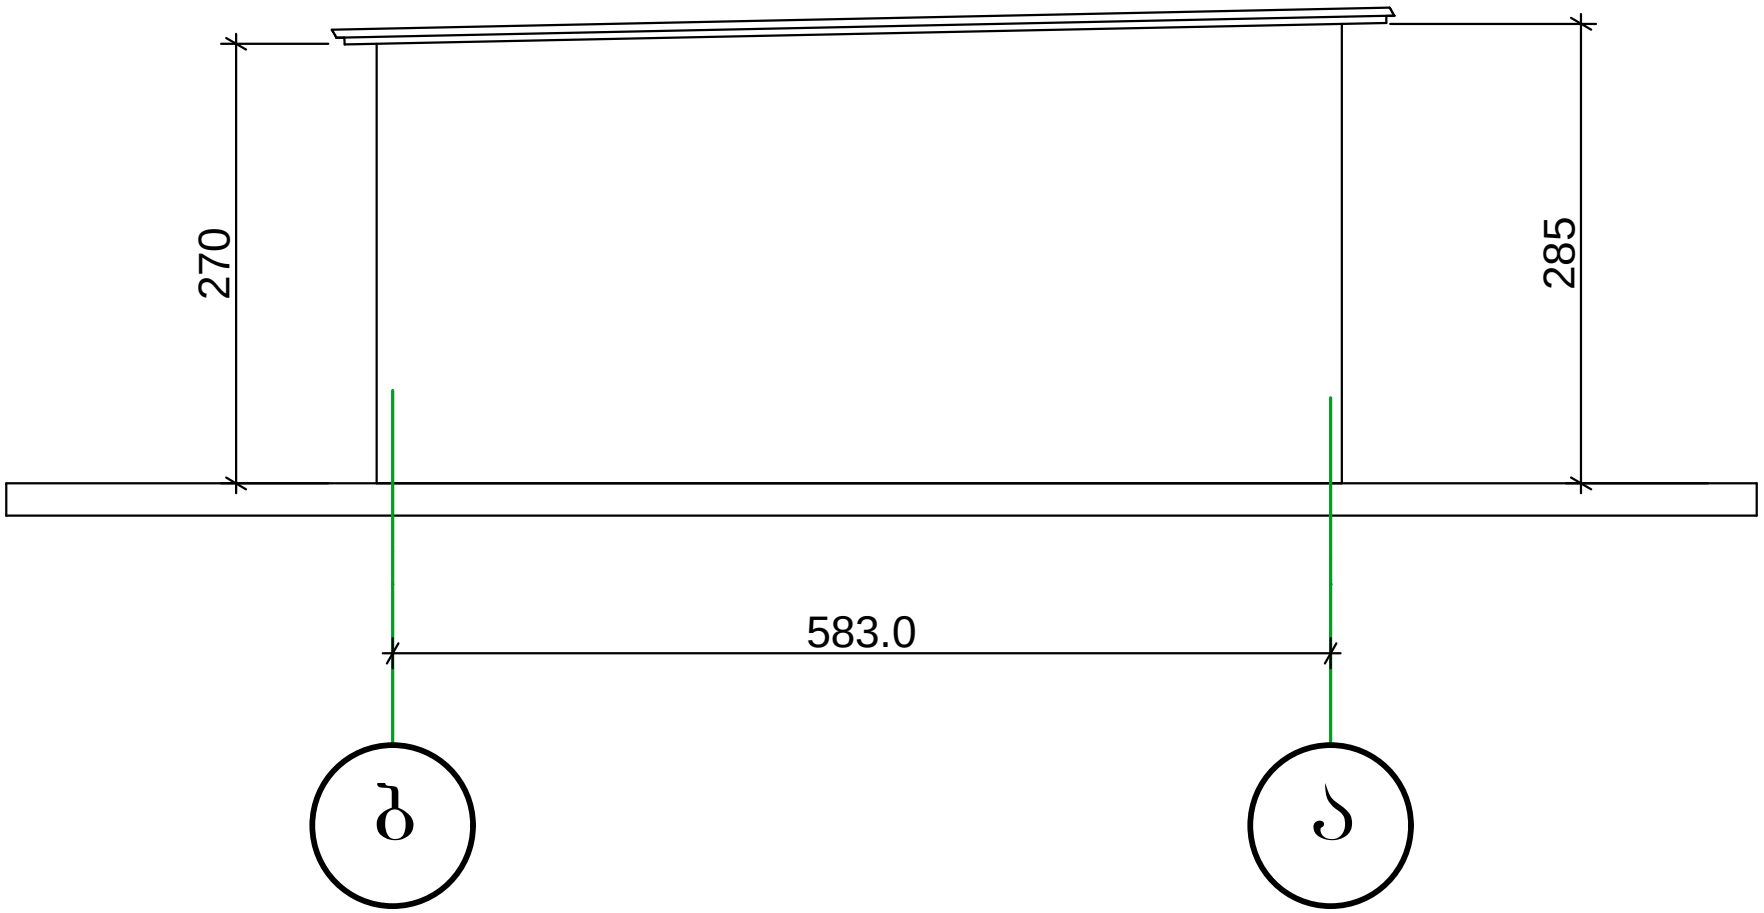

ფასადი 4-1 ღერძებში

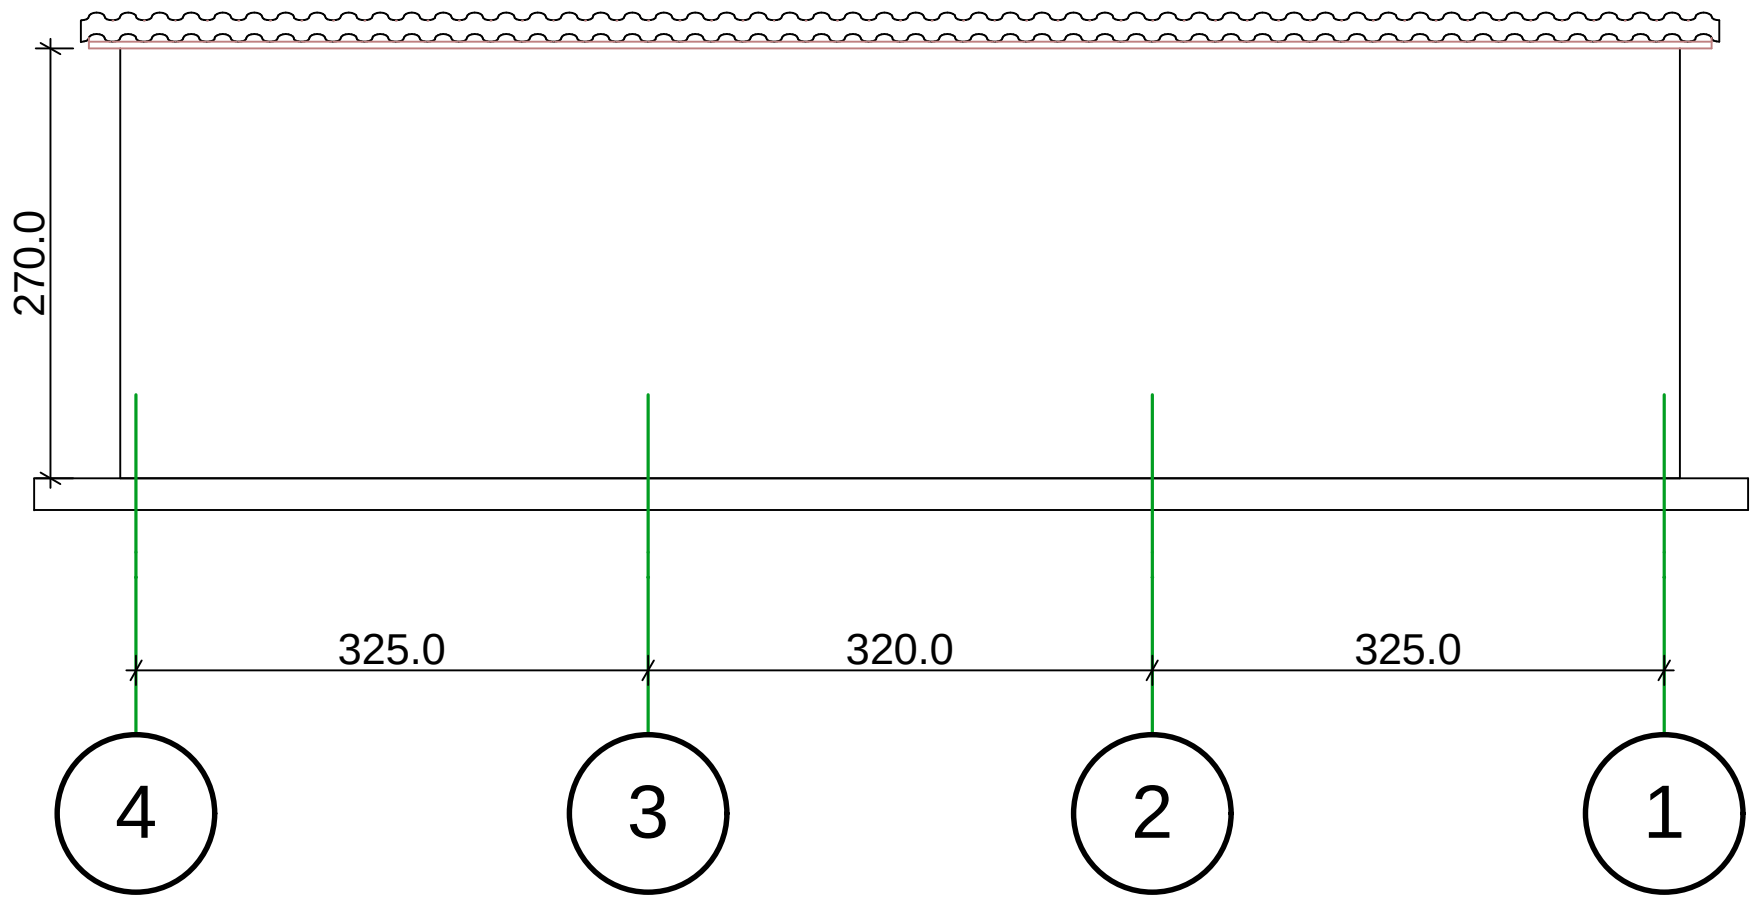

ფასადი ბ-ა ღერძებში

