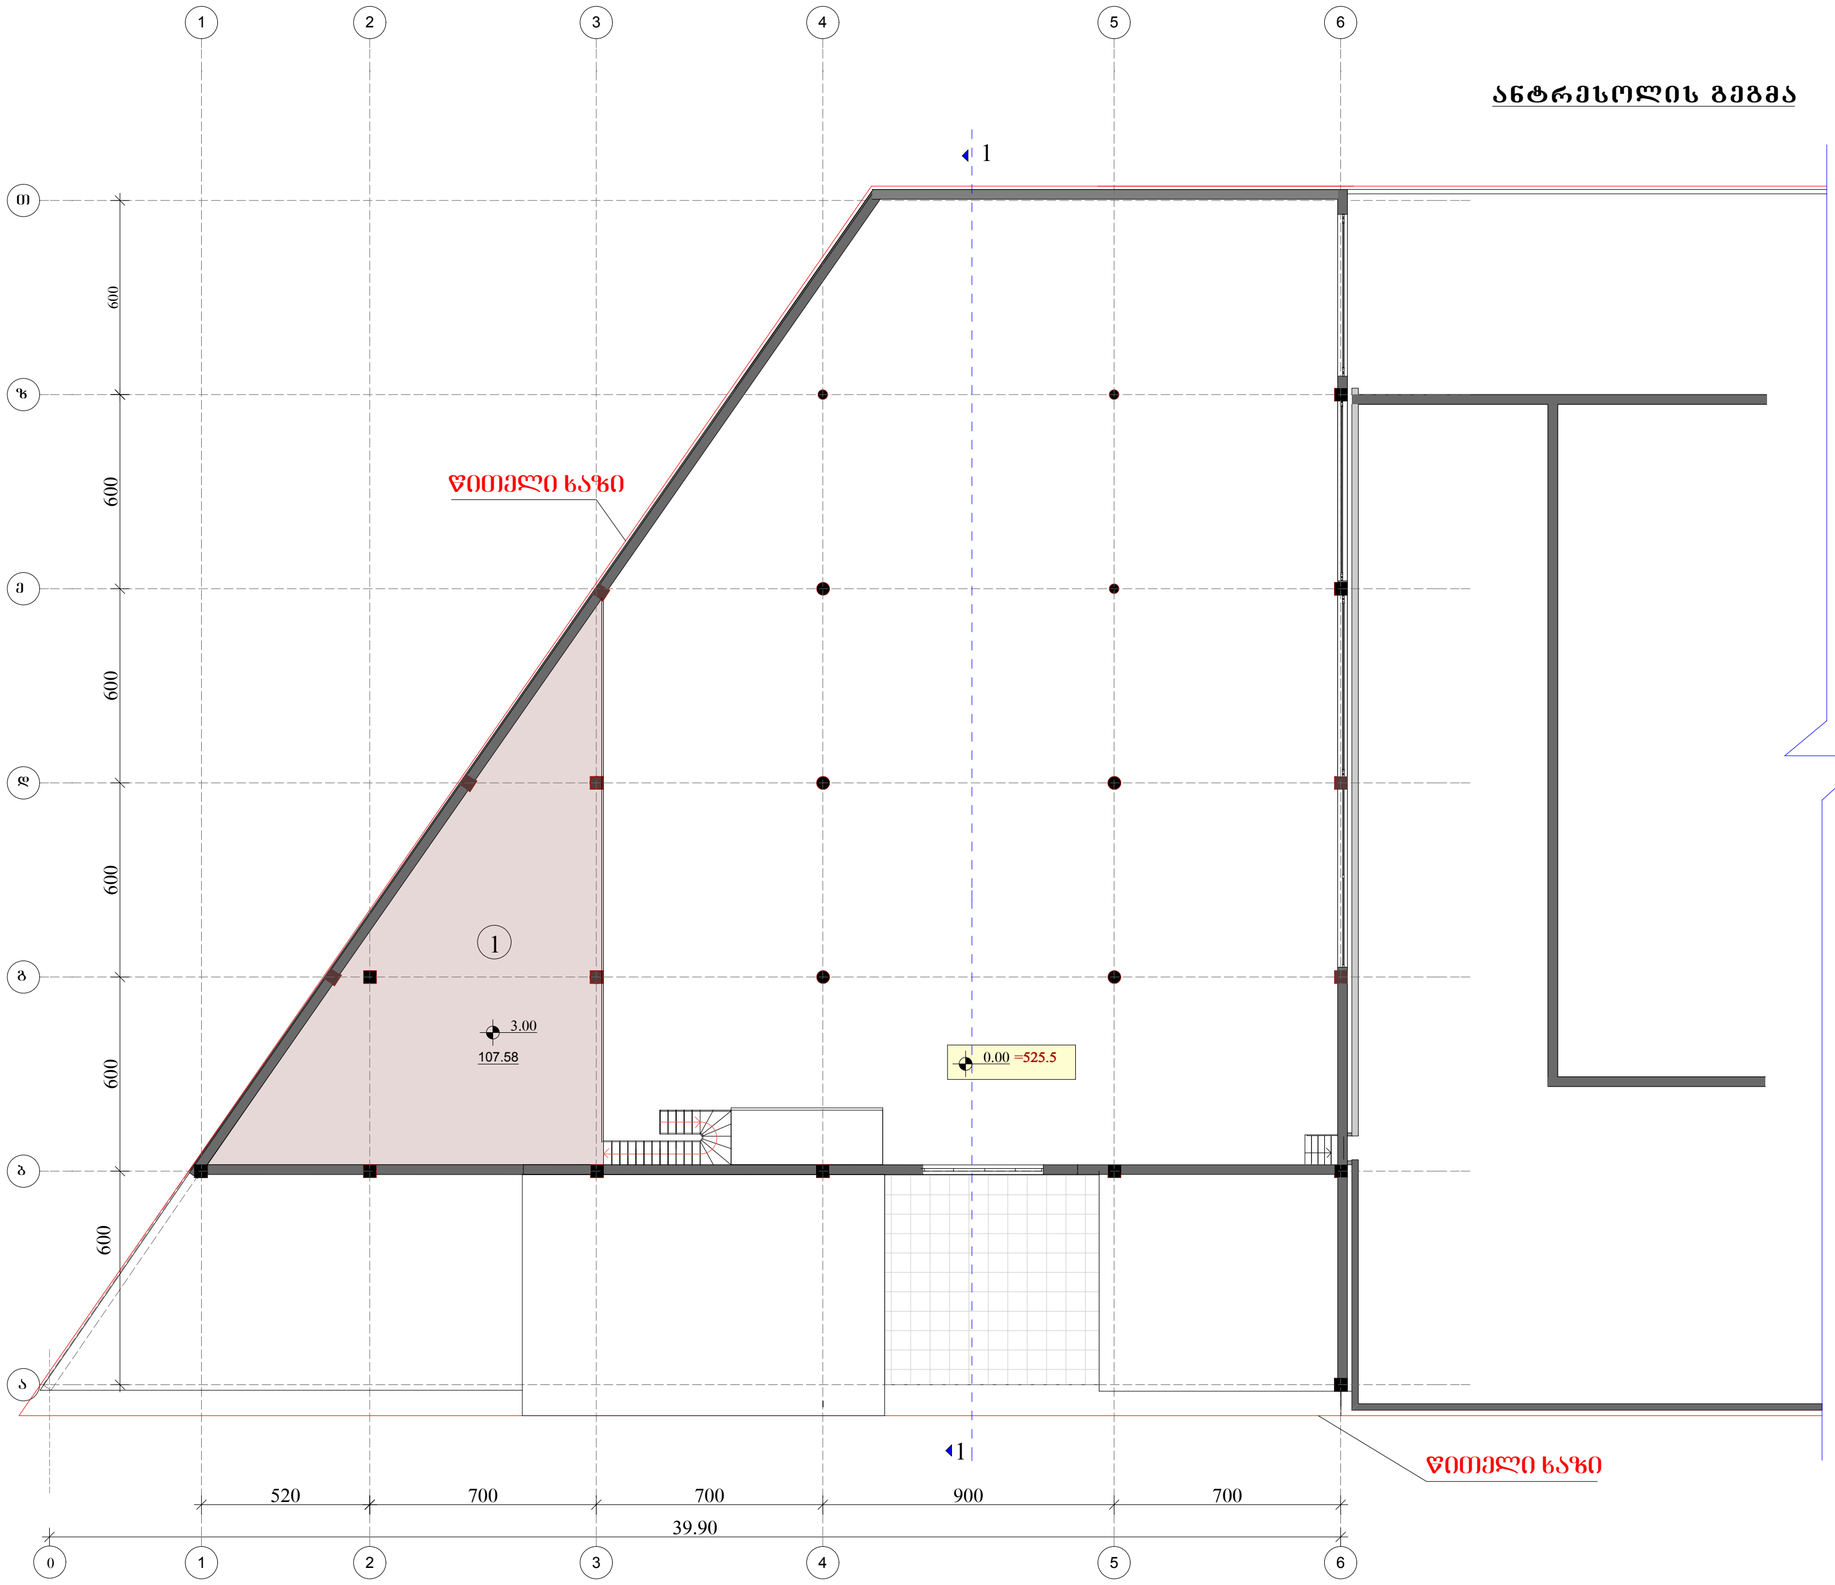

შ.პ.ს.,კვადრი,,

ექსპლიკაცია:

1.ანტრესოლი

პირობითი აღნიშვნები:

შენიშვნები:

შპს ,,ალფა მოტორსი,,-ს
ავტოსერვისი ვარკეთილის
IV მ/რ-ში

ანტრესოლის გეგმა

დირექტორი		ა.ხეჩუაშვილი
პრ.მთ.არქიტექ.		ა.ხეჩუაშვილი

არქიტექტურული ნაწილი				ა-3
დაკვეთა	სტადია	მასშტაბი	რაოდ-ბა	თარიღი
12414/12	პრ.	1:100	10	10.03.14

გეგმა

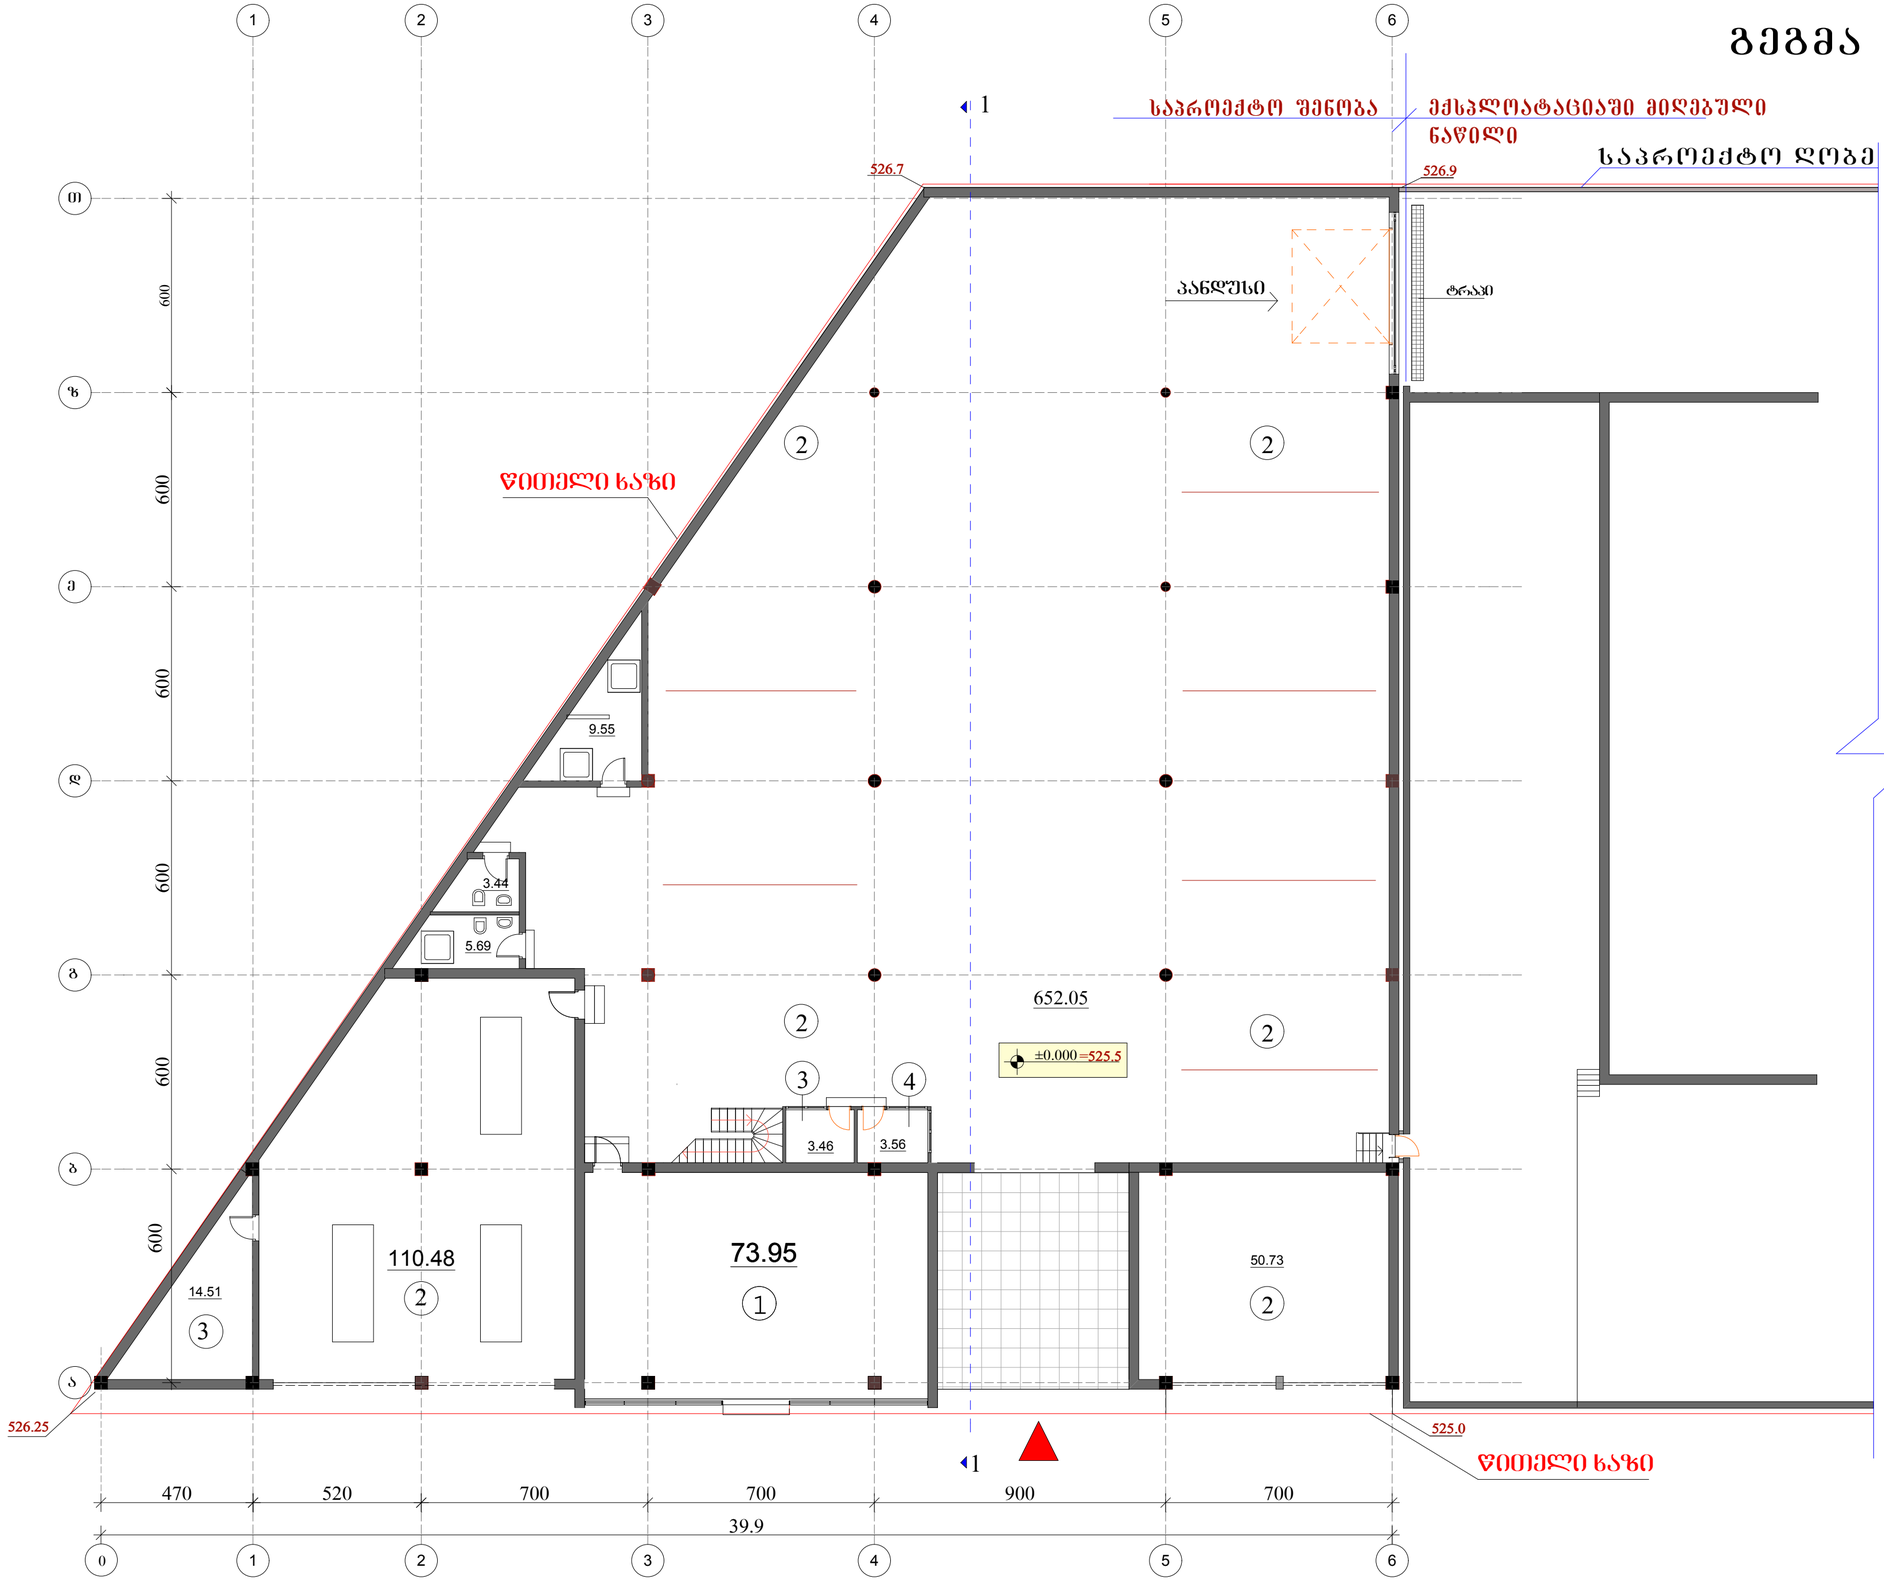

შ.პ.ს.„კვადრი„

ექსპლიკაცია:

1.მაღაზია
2.ბოქსები
3.დამხმარე სათავსო

პირობითი აღნიშვნები:

შენიშვნები:

შპს „ალფა მოტორსი„-ს
ავტოსერვისის პარკინგის
IV ბ/რ-ში

გეგმა

დირექტორი		ა.ნებერაშვილი
არ.მთ.არქიტექ.		ა.ნებერაშვილი

არქიტექტურული ნაწილი — ა-2

დაკვეთა	სტადია	მასშტაბი	რაოდ-ბა	თარიღი
12414/12	პრ.	1:100	10	10.03.14

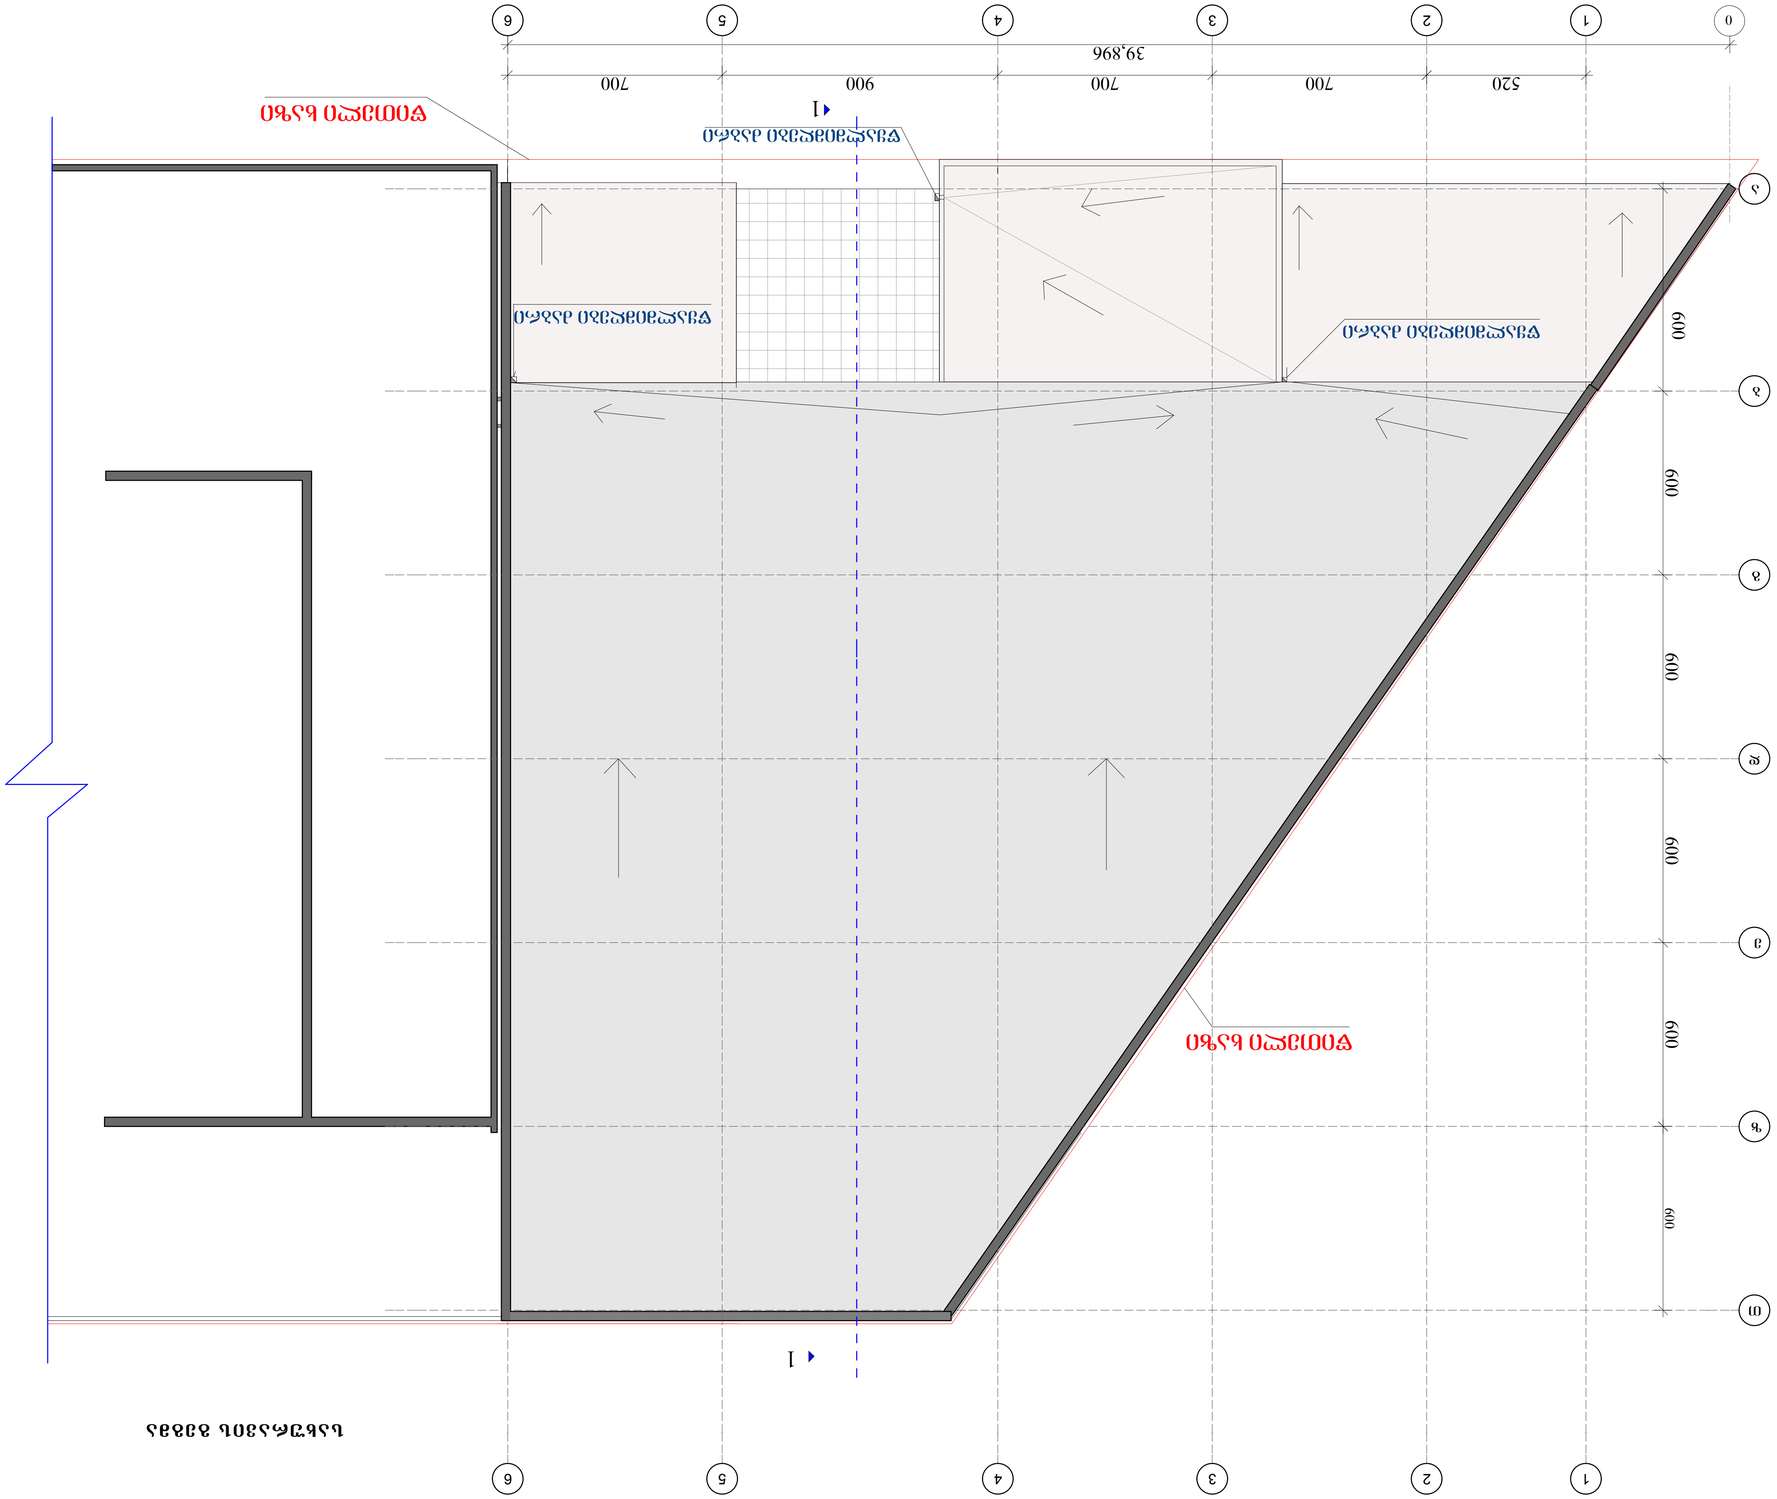

12414/12	36.	1:100	10	10.03.14











