-6.60=542.5

-6.60

კომერციული ფართი
195 კვ.მ

კომერციული ფართი
22 კვ.მ

საერვისო ფართი
101.5 კვ.მ.

2350 კვ.მ.
ავტოსადგომი
80 ადგილზე

0,000

0,000

0,000

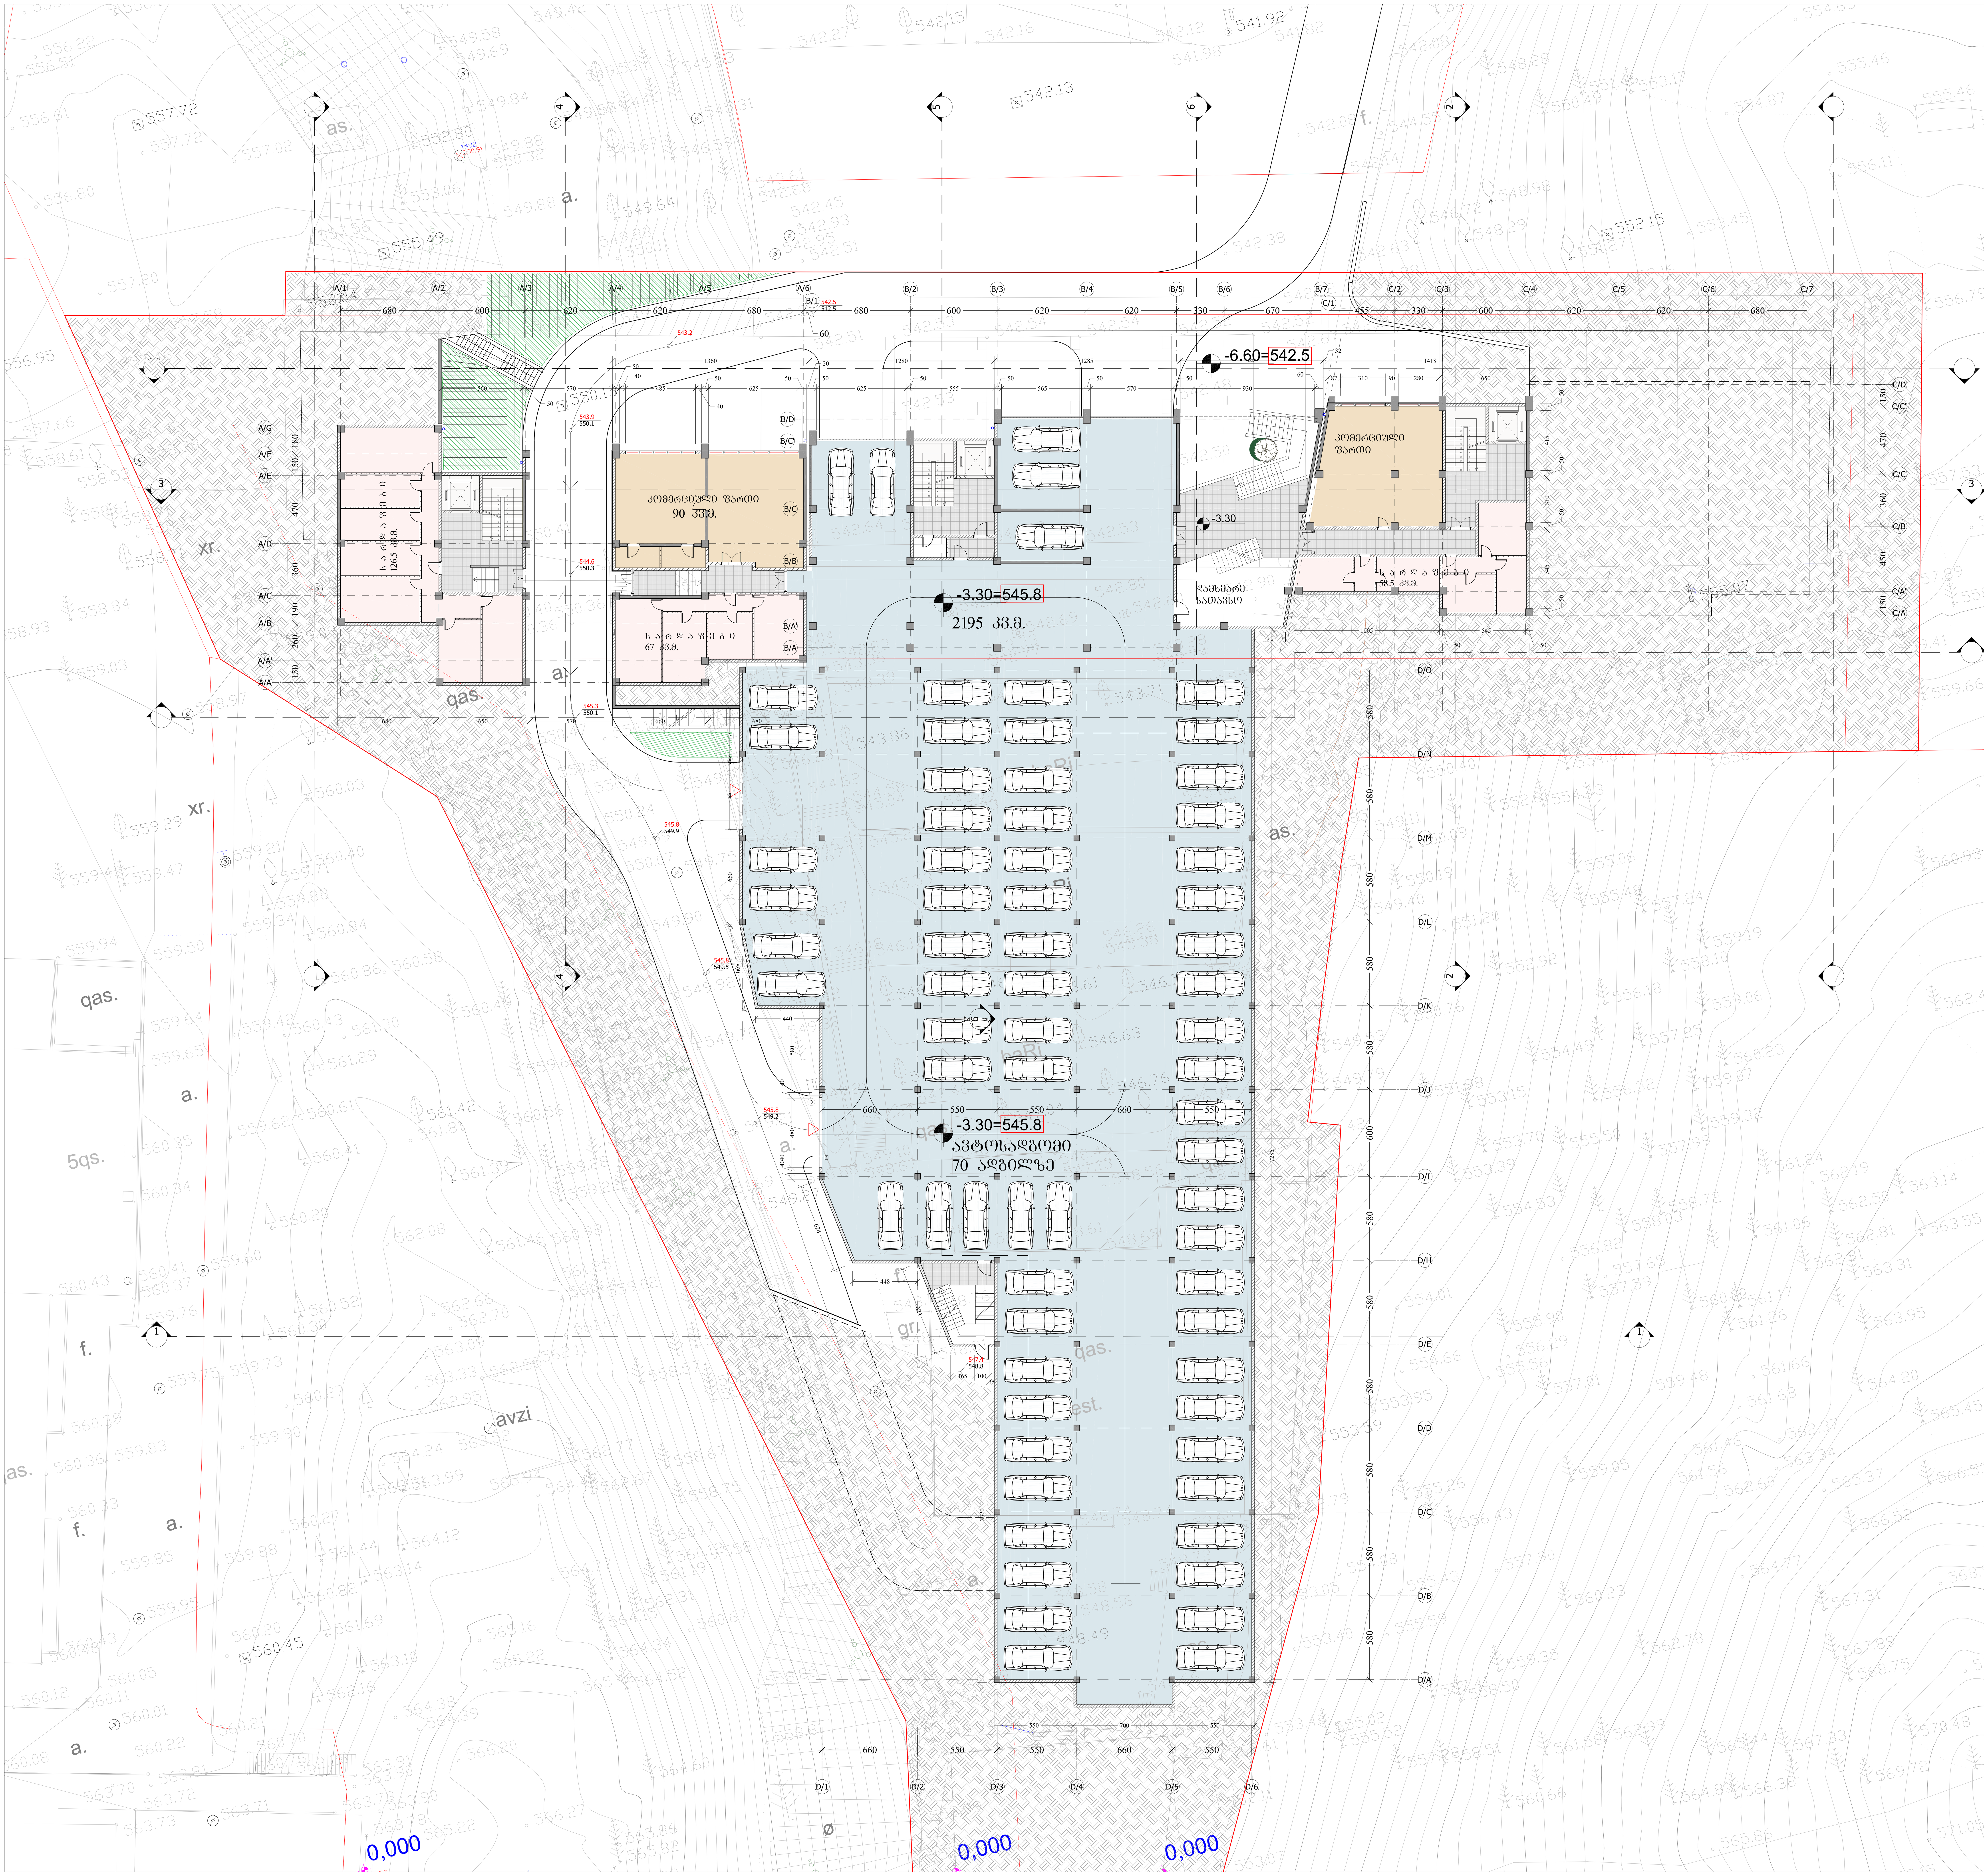

სიტუაციური სქემა KEY PLAN

დამკვეთი CLIENT	შპს "მერკური პაკე"
პროექტი PROJECT	მრავალბინიანი საცხოვრებელი სახლი ყოფ. პაკის ტურბაზის ტერიტორიაზე
მისამართი ADDRESS	ი. ჭავჭავაძის №80

თანამდებობა	გვარი	ხელმოწერა
დირექტორი	ი.საალვინი	
მთ.არქიტექტორი	გ. სულაბერიძე	
ავტორი	გ. სულაბერიძე	
	გ. მახარაშვილი	
კონსტრუქტორი	ს. პაპაშვილი	
დაამუშავა	ა. მამულაშვილი	

შ.პ.ს. "არტსტუდიო პროექტი"
0709 თბილისი, გ. ტაბიძის ქ. 3/5,
ტელ/ფაქსი: (+995 32) 996640, 920607
www.artstudio.ge
E mail: artstudio_project@yahoo.com
info@artstudio.ge

არქიტექტურული ნაწილი
ARCHITECTURE

მასშტაბი SCALE	1:100	თარიღი DATE OF ISSUE	16/04/2014

ნახაზი DRWG.: გეგმა -3.30 ნიშნულზე

კორექტირება REVISIONS		
№	კორექტ. REV.	თარიღი DATE
1		
2		
3		
4		
5		
6		

სტადია STAGE	ინდექსი INDEX	ფურც. PAGES
მუშა პროექტი		

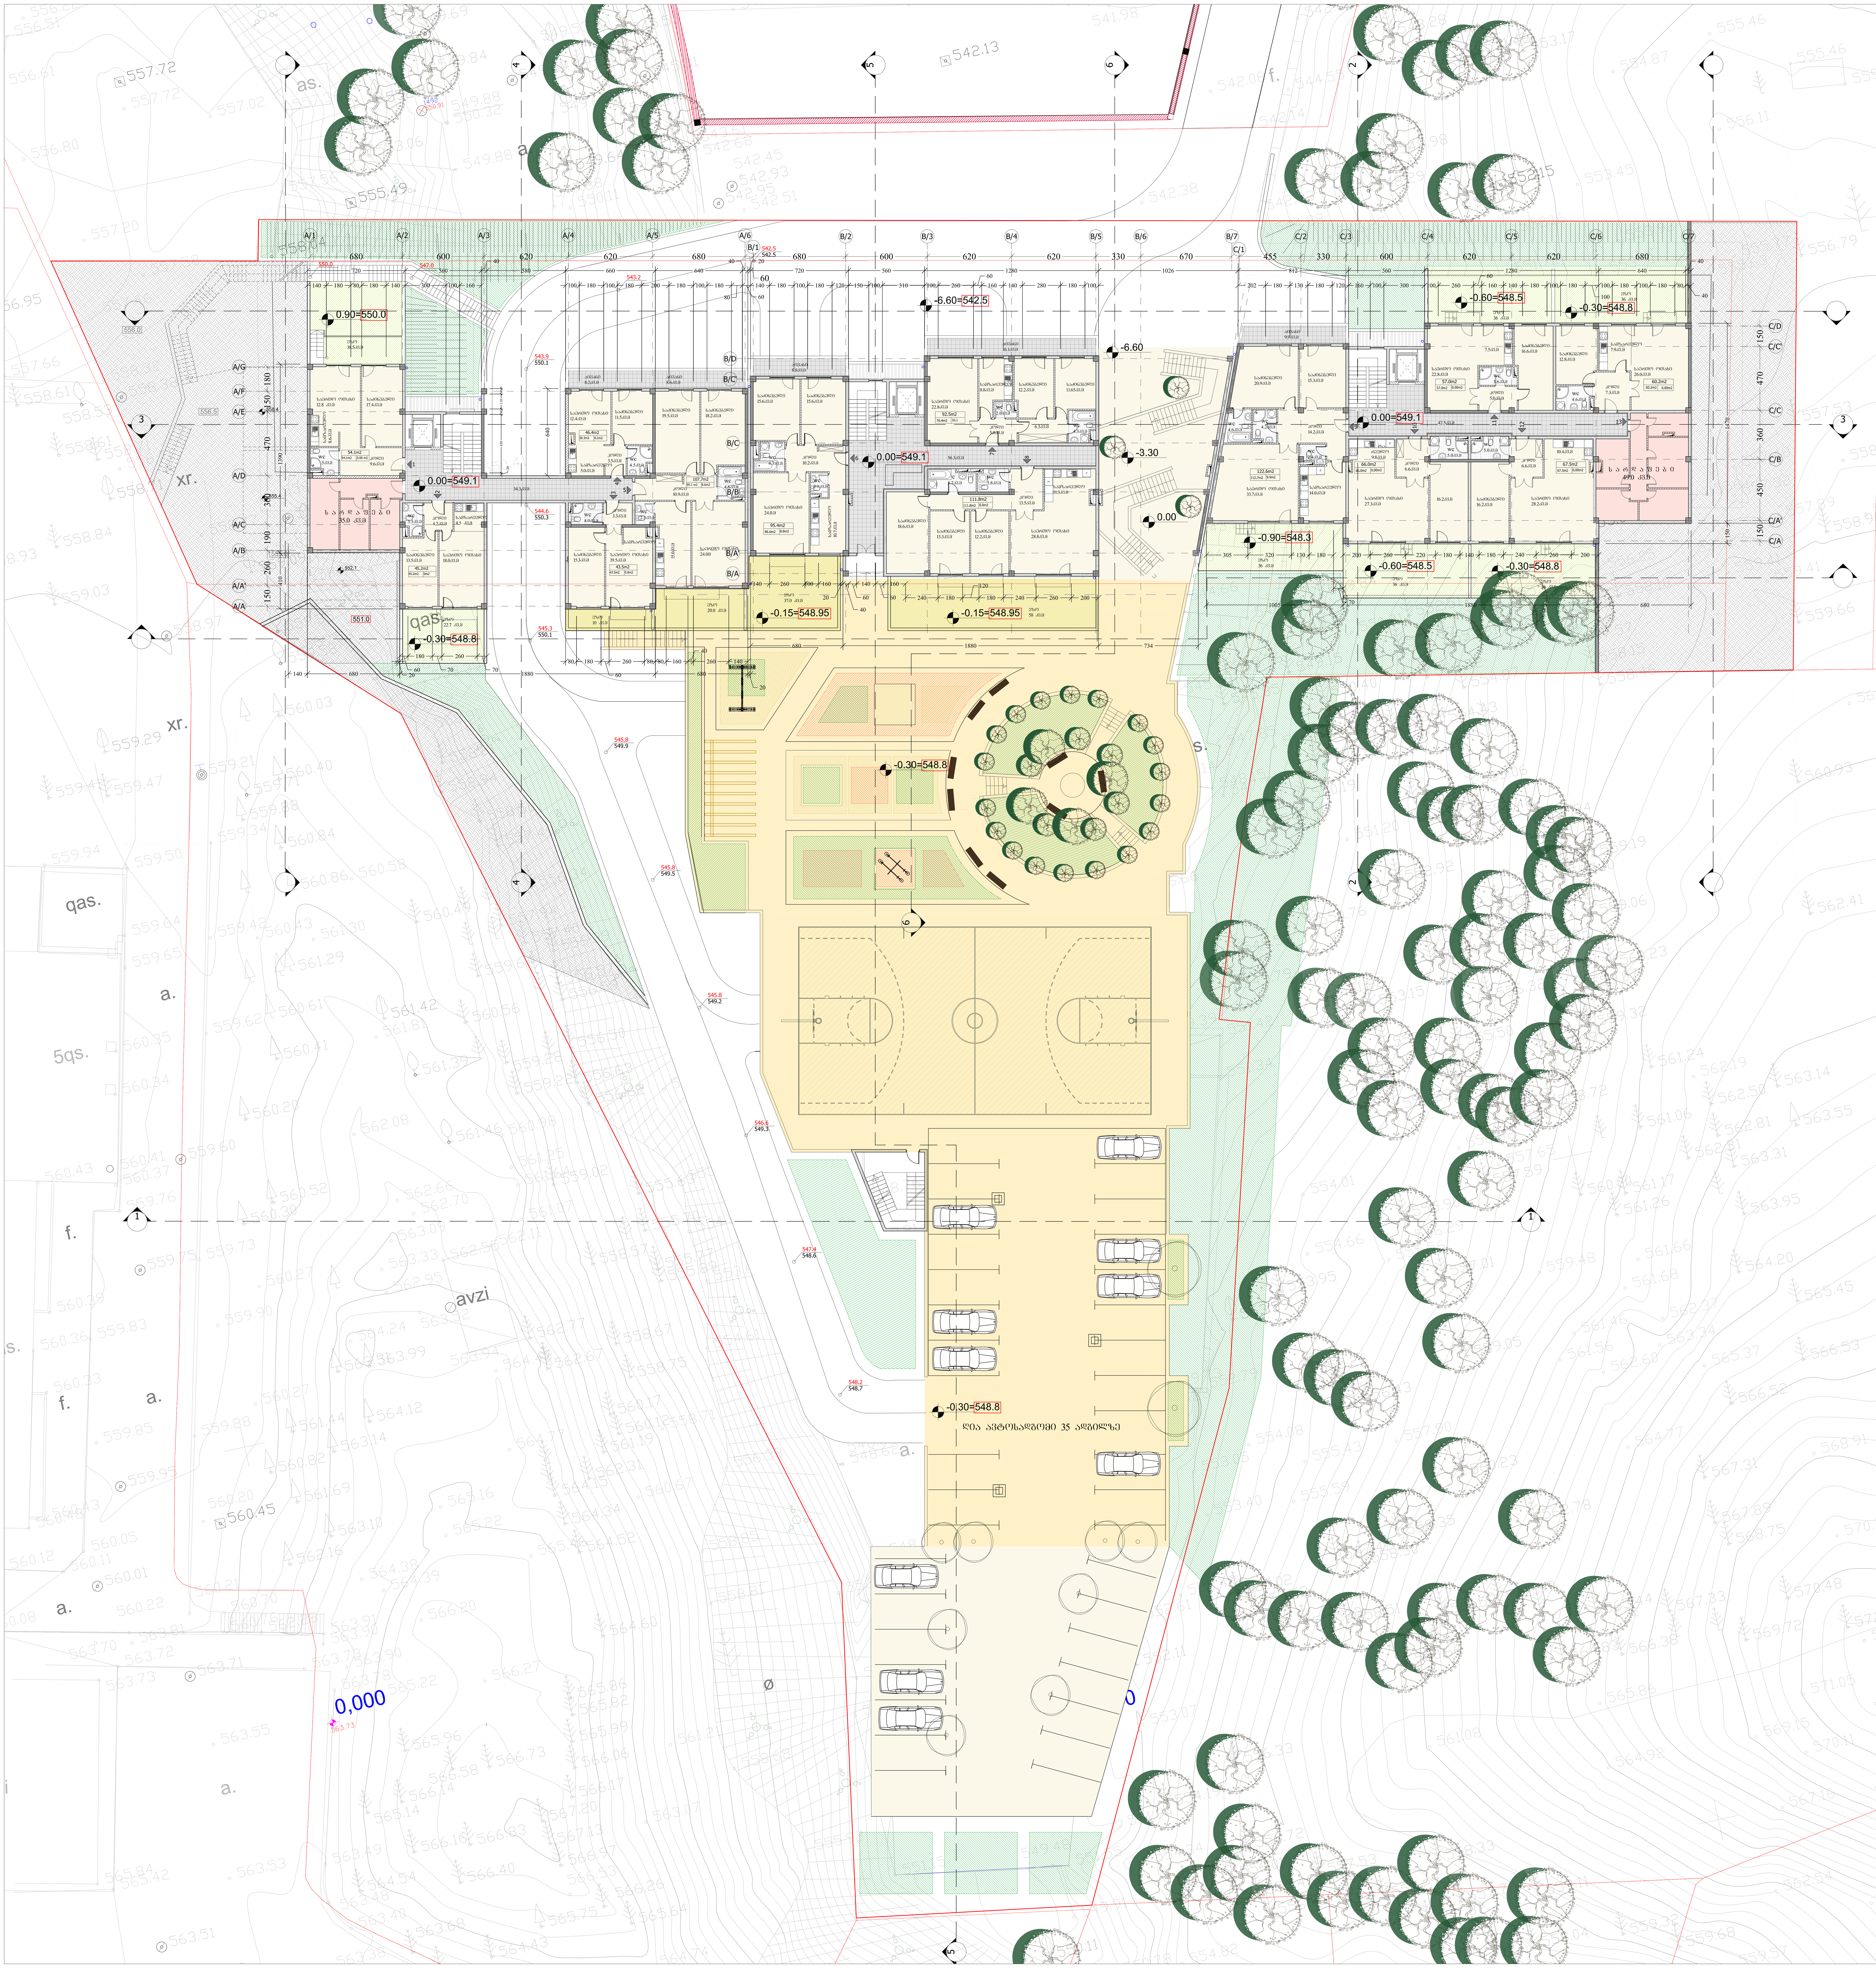
ღია ავტოსადგომი 35 ადგილზე
-0.30=548.8
-0.15=548.95
0.00=549.1
-0.60=548.5
-0.90=548.3
-6.60=542.5
0.90=550.0
0,000

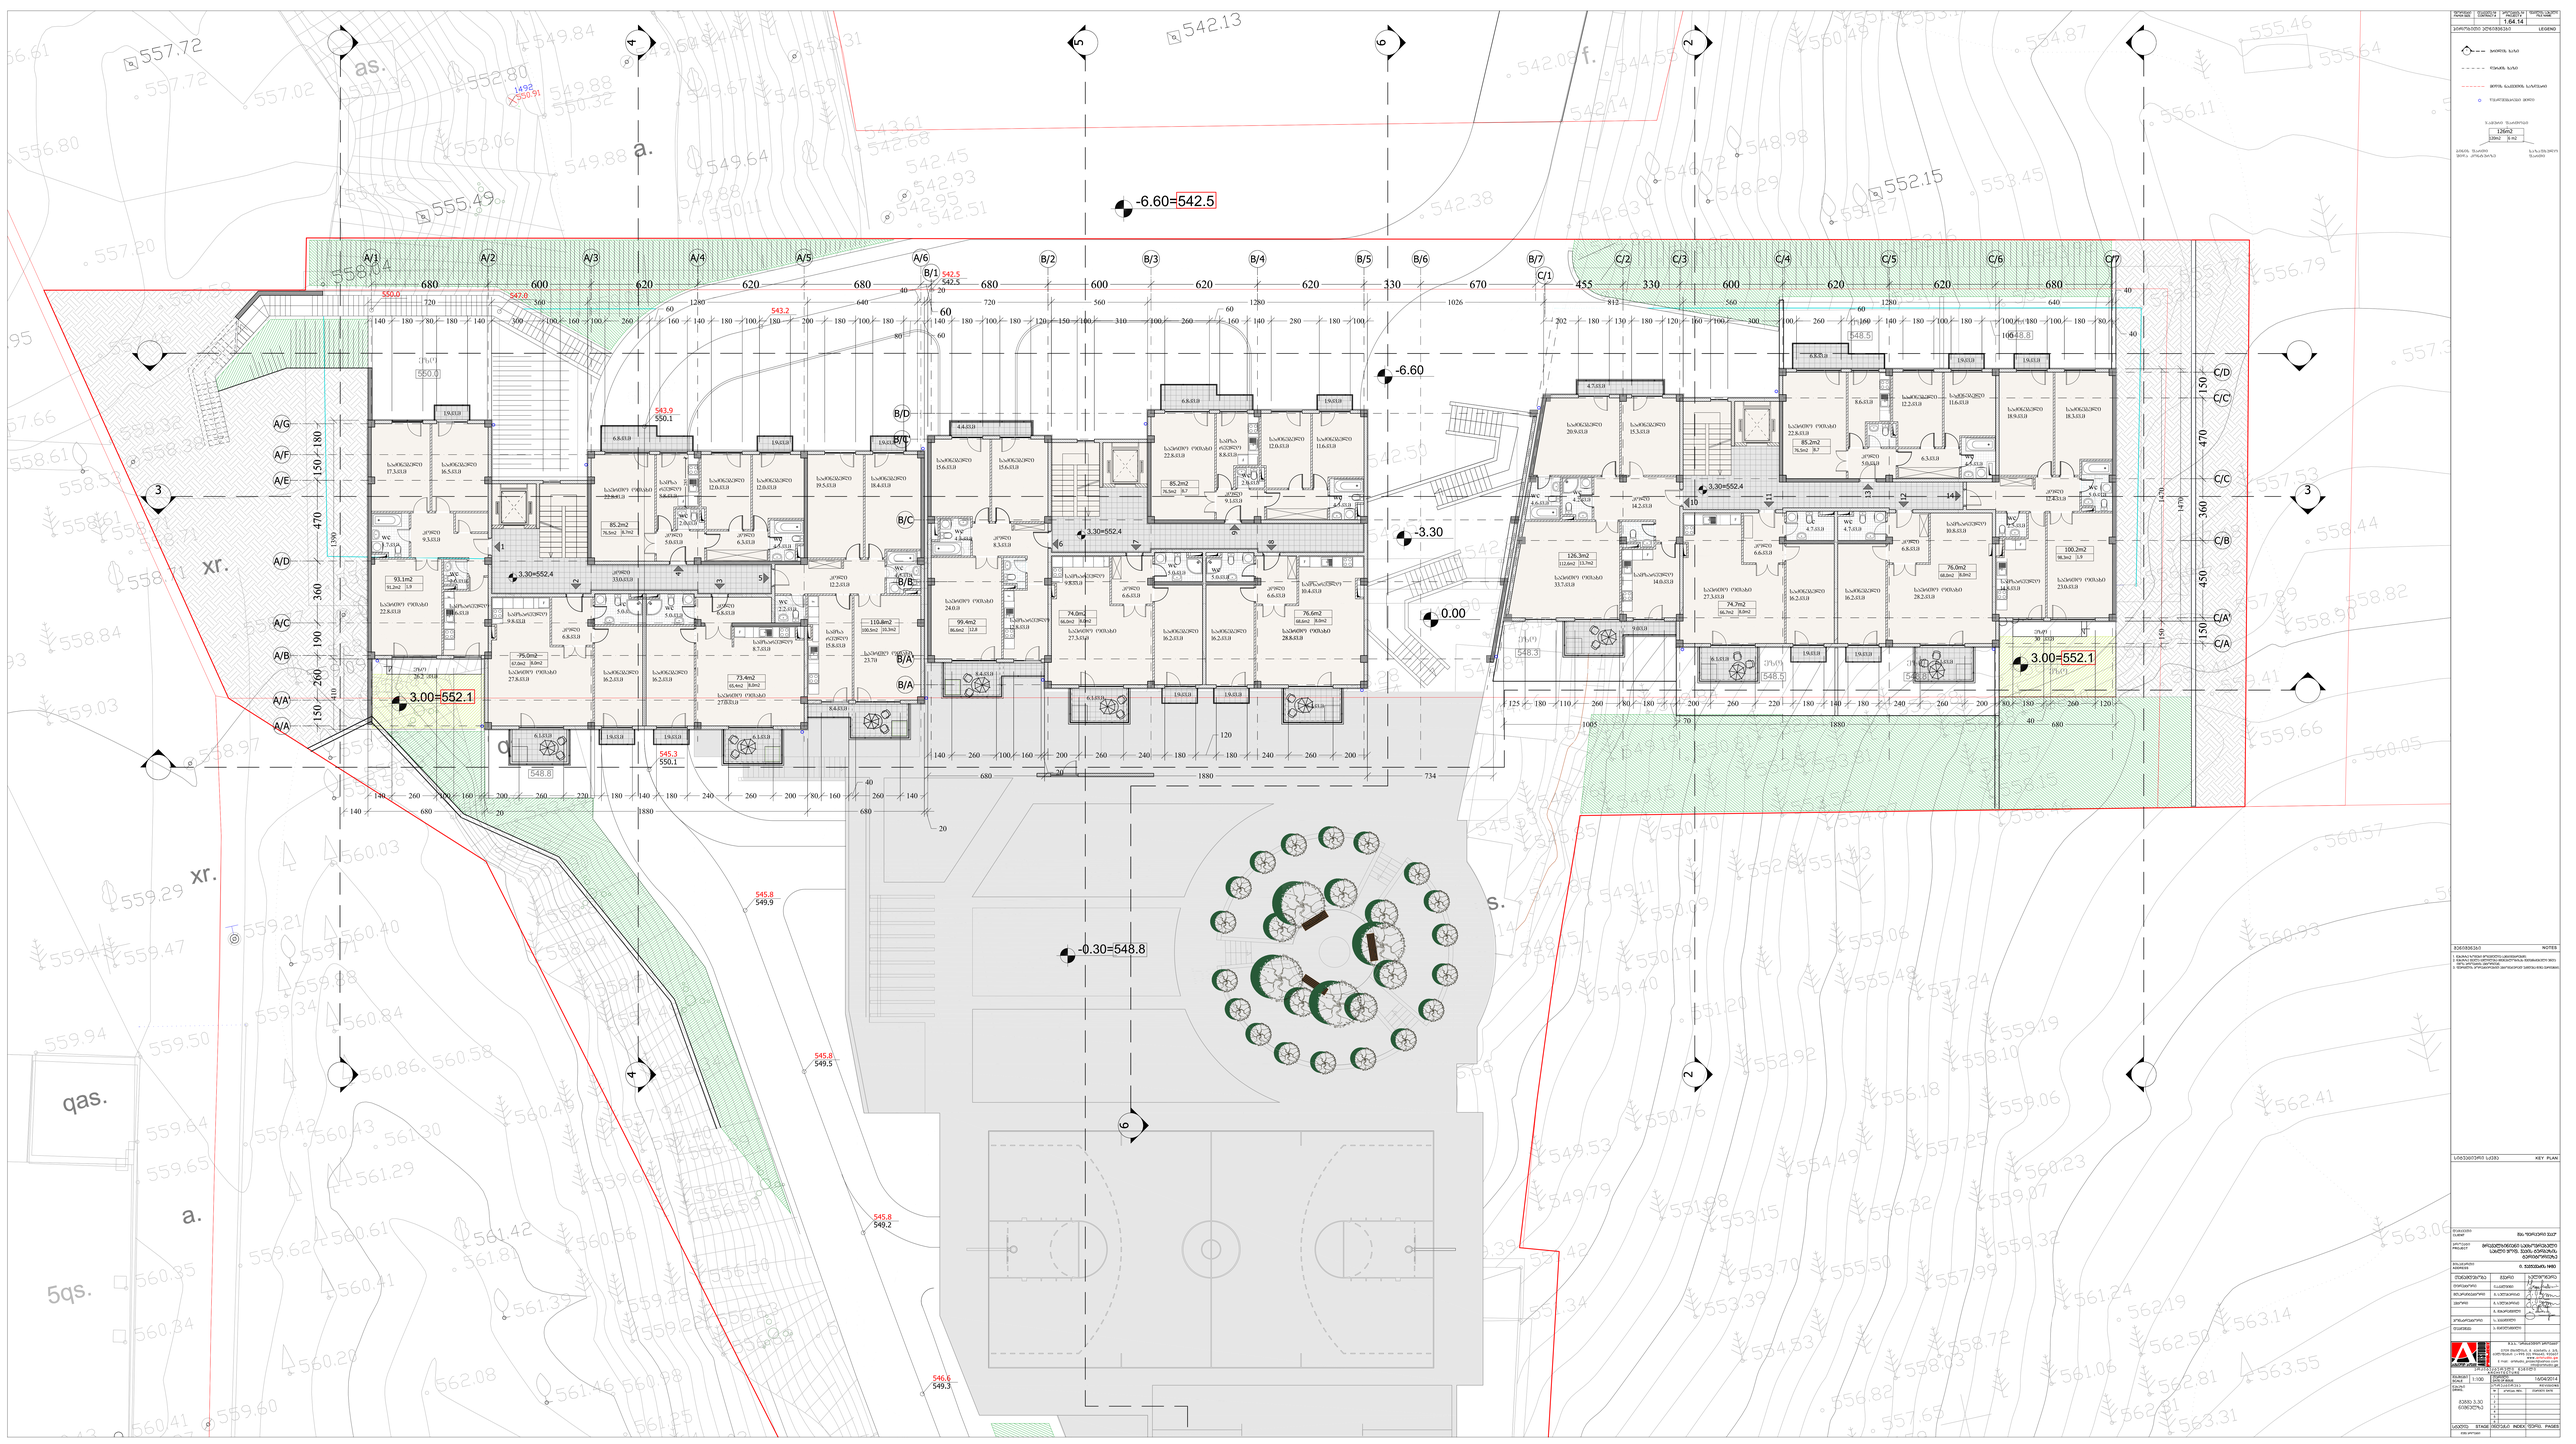
-6.60=542.5
-6.60
-3.30
0.00
-0.30=548.8
3.30=552.4
3.00=552.1
A/1
A/2
A/3
A/4
A/5
A/6
B/1
B/2
B/3
B/4
B/5
B/6
B/7
C/1
C/2
C/3
C/4
C/5
C/6
C/7
A/A
A/B
A/C
A/D
A/E
A/F
A/G
B/A
B/B
B/C
B/D
C/A
C/B
C/C
C/D
1
2
3
4
5
6
542.5
543.2
543.9
545.3
545.8
546.6
548.5
548.8
549.2
549.3
549.5
549.9
550.0
550.1

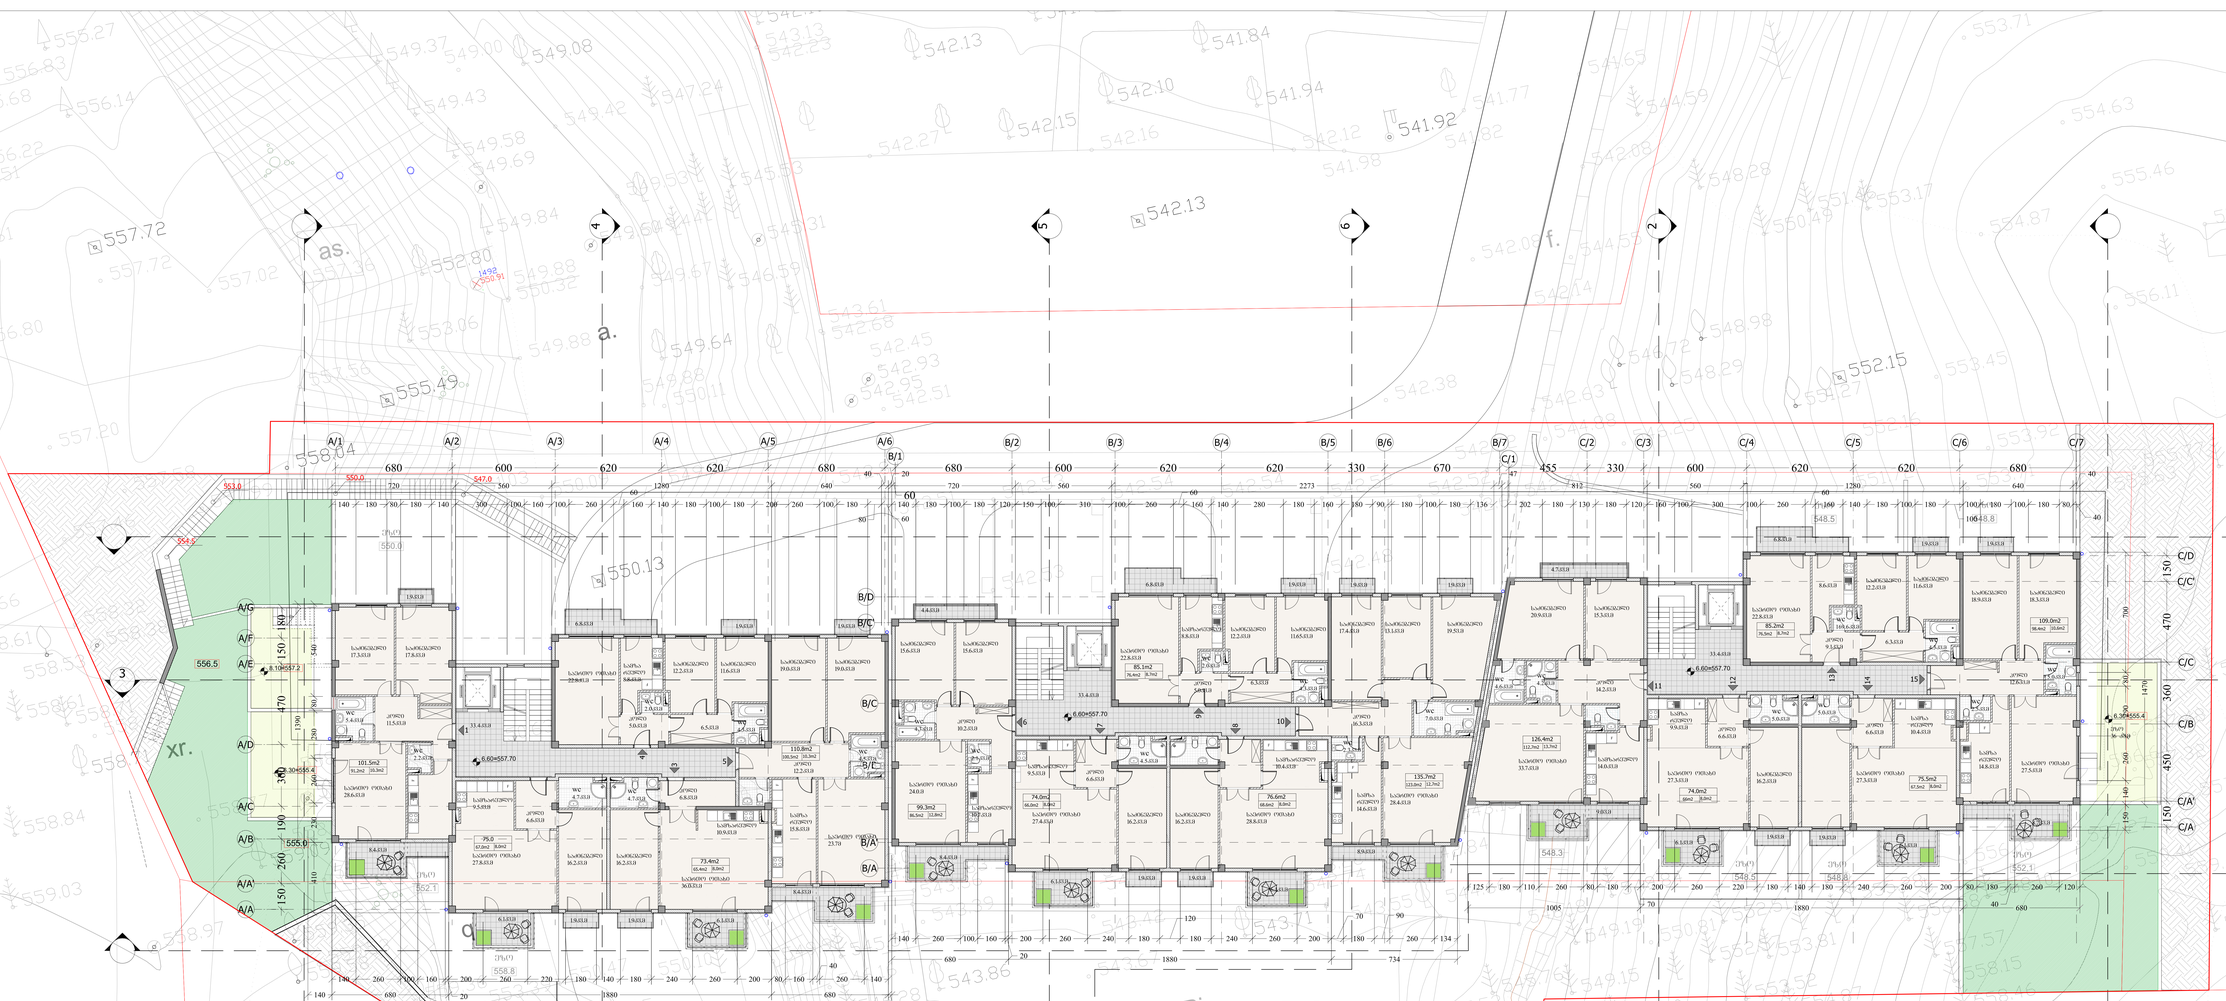
A/1
A/2
A/3
A/4
A/5
A/6
B/1
B/2
B/3
B/4
B/5
B/6
B/7
C/1
C/2
C/3
C/4
C/5
C/6
C/7
A/G
A/F
A/E
A/D
A/C
A/B
A/A
B/D
B/C
B/A
C/D
C/C'
C/C
C/B
C/A'
C/A
3
4
5
6
2
1
xr.
qas.
baRi
as.
a.
f.
q.
556.5
555.0
552.1
548.5
548.3
558.8
550.0
547.0
554.0
553.0
8.11m557.2
6.60m557.70
6.36m555.4

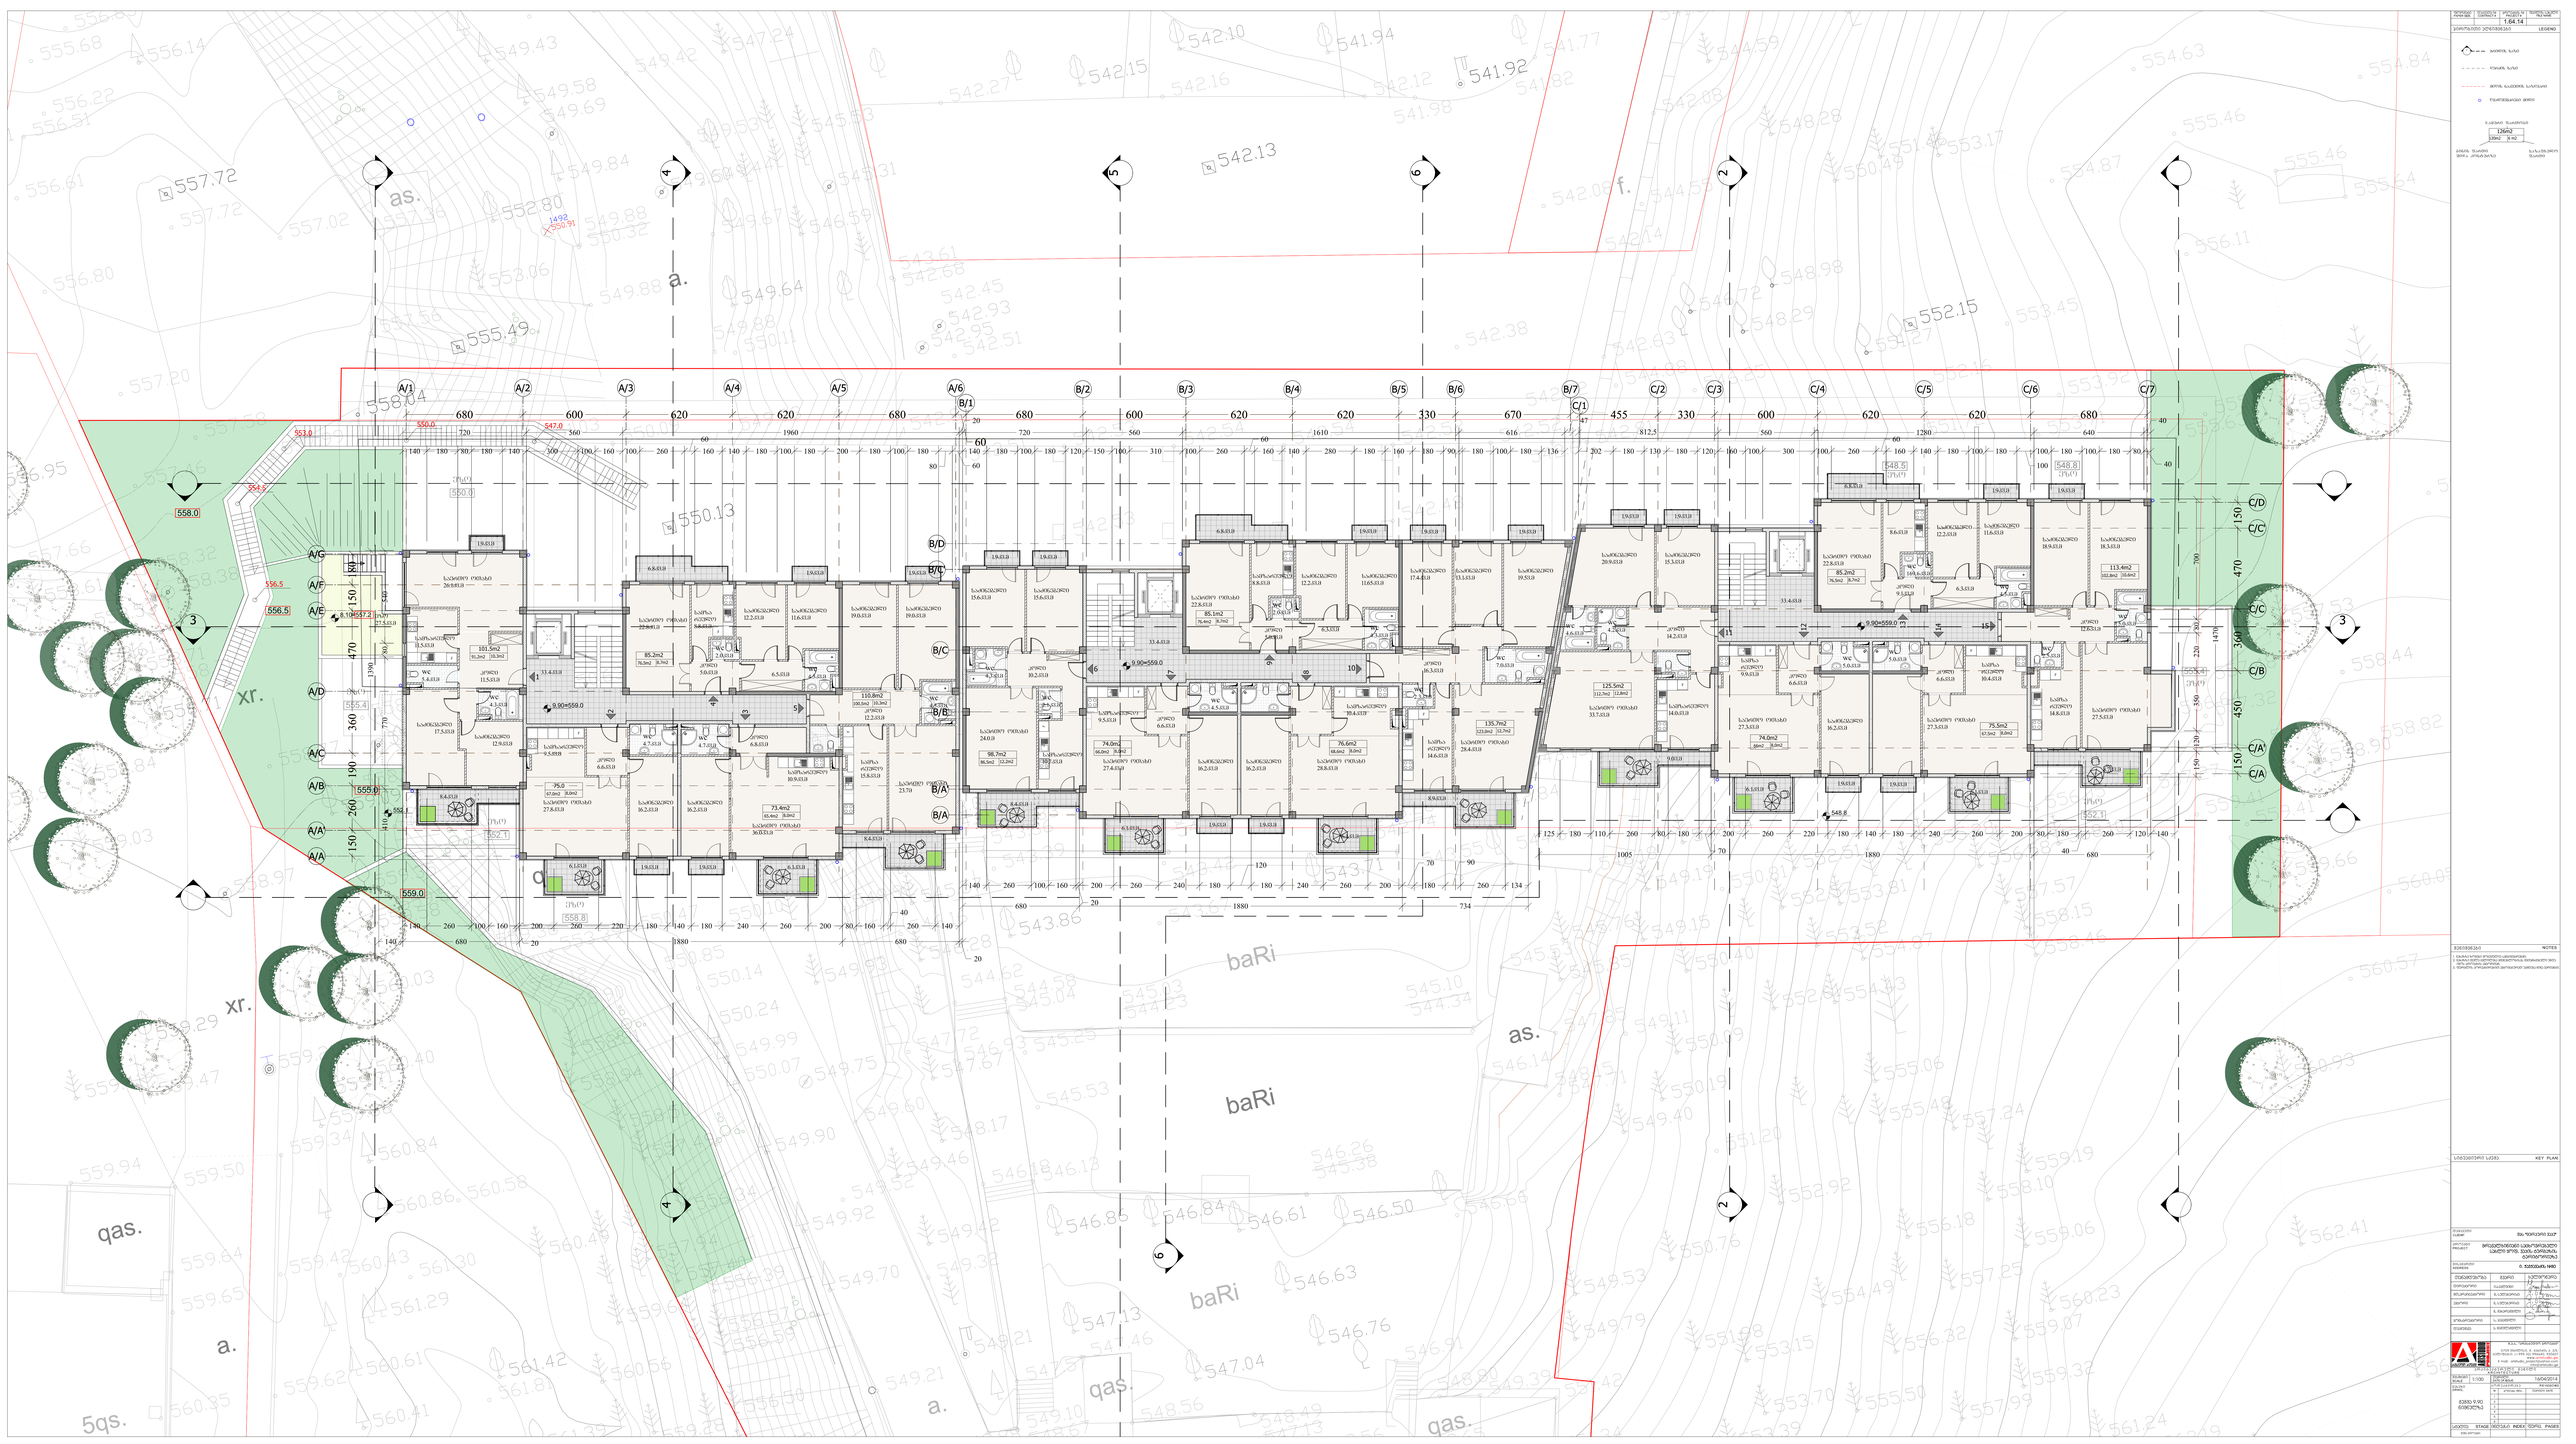
A/1
A/2
A/3
A/4
A/5
A/6
B/1
B/2
B/3
B/4
B/5
B/6
C/1
C/2
C/3
C/4
C/5
C/6
C/7
A/G
A/F
A/E
A/D
A/C
A/B
A/A
B/D
B/C
B/A
C/D
C/C
C/B
C/A
558.0
556.5
555.4
555.0
559.0
550.0
547.0
553.0
554.0
552.1
548.5
548.8
548.6
9.90=559.0
9.90=558.0
6.10=557.2
101.5m2
85.2m2
110.8m2
73.4m2
98.7m2
74.0m2
76.6m2
135.7m2
125.5m2
113.4m2
75.5m2
qas.
baRi
xr.
a.


A/1
A/2
A/3
A/4
A/5
A/6
B/1
B/2
B/3
B/4
B/5
B/6
B/7
C/1
C/2
C/3
C/4
C/5
C/6
C/7
A/G
A/F
A/E
A/D
A/C
A/B
A/A'
A/A
B/D
B/C
B/B
B/A
C/D
C/C
C/B
C/A'
C/A
3
4
5
6
2
680
600
620
620
620
680
720
560
1280
640
812,5
455
330
330
670
616
1610
1880
1005
734
1470
700
470
360
450
150
120
106.7m2
85.2m2
98.8m2
111.0m2
73.4m2
74.0m2
76.6m2
135.7m2
125.5m2
75.5m2
85.2m2
113.4m2
74.0m2
87.8m2

LEGEND
KEY PLAN
NOTES

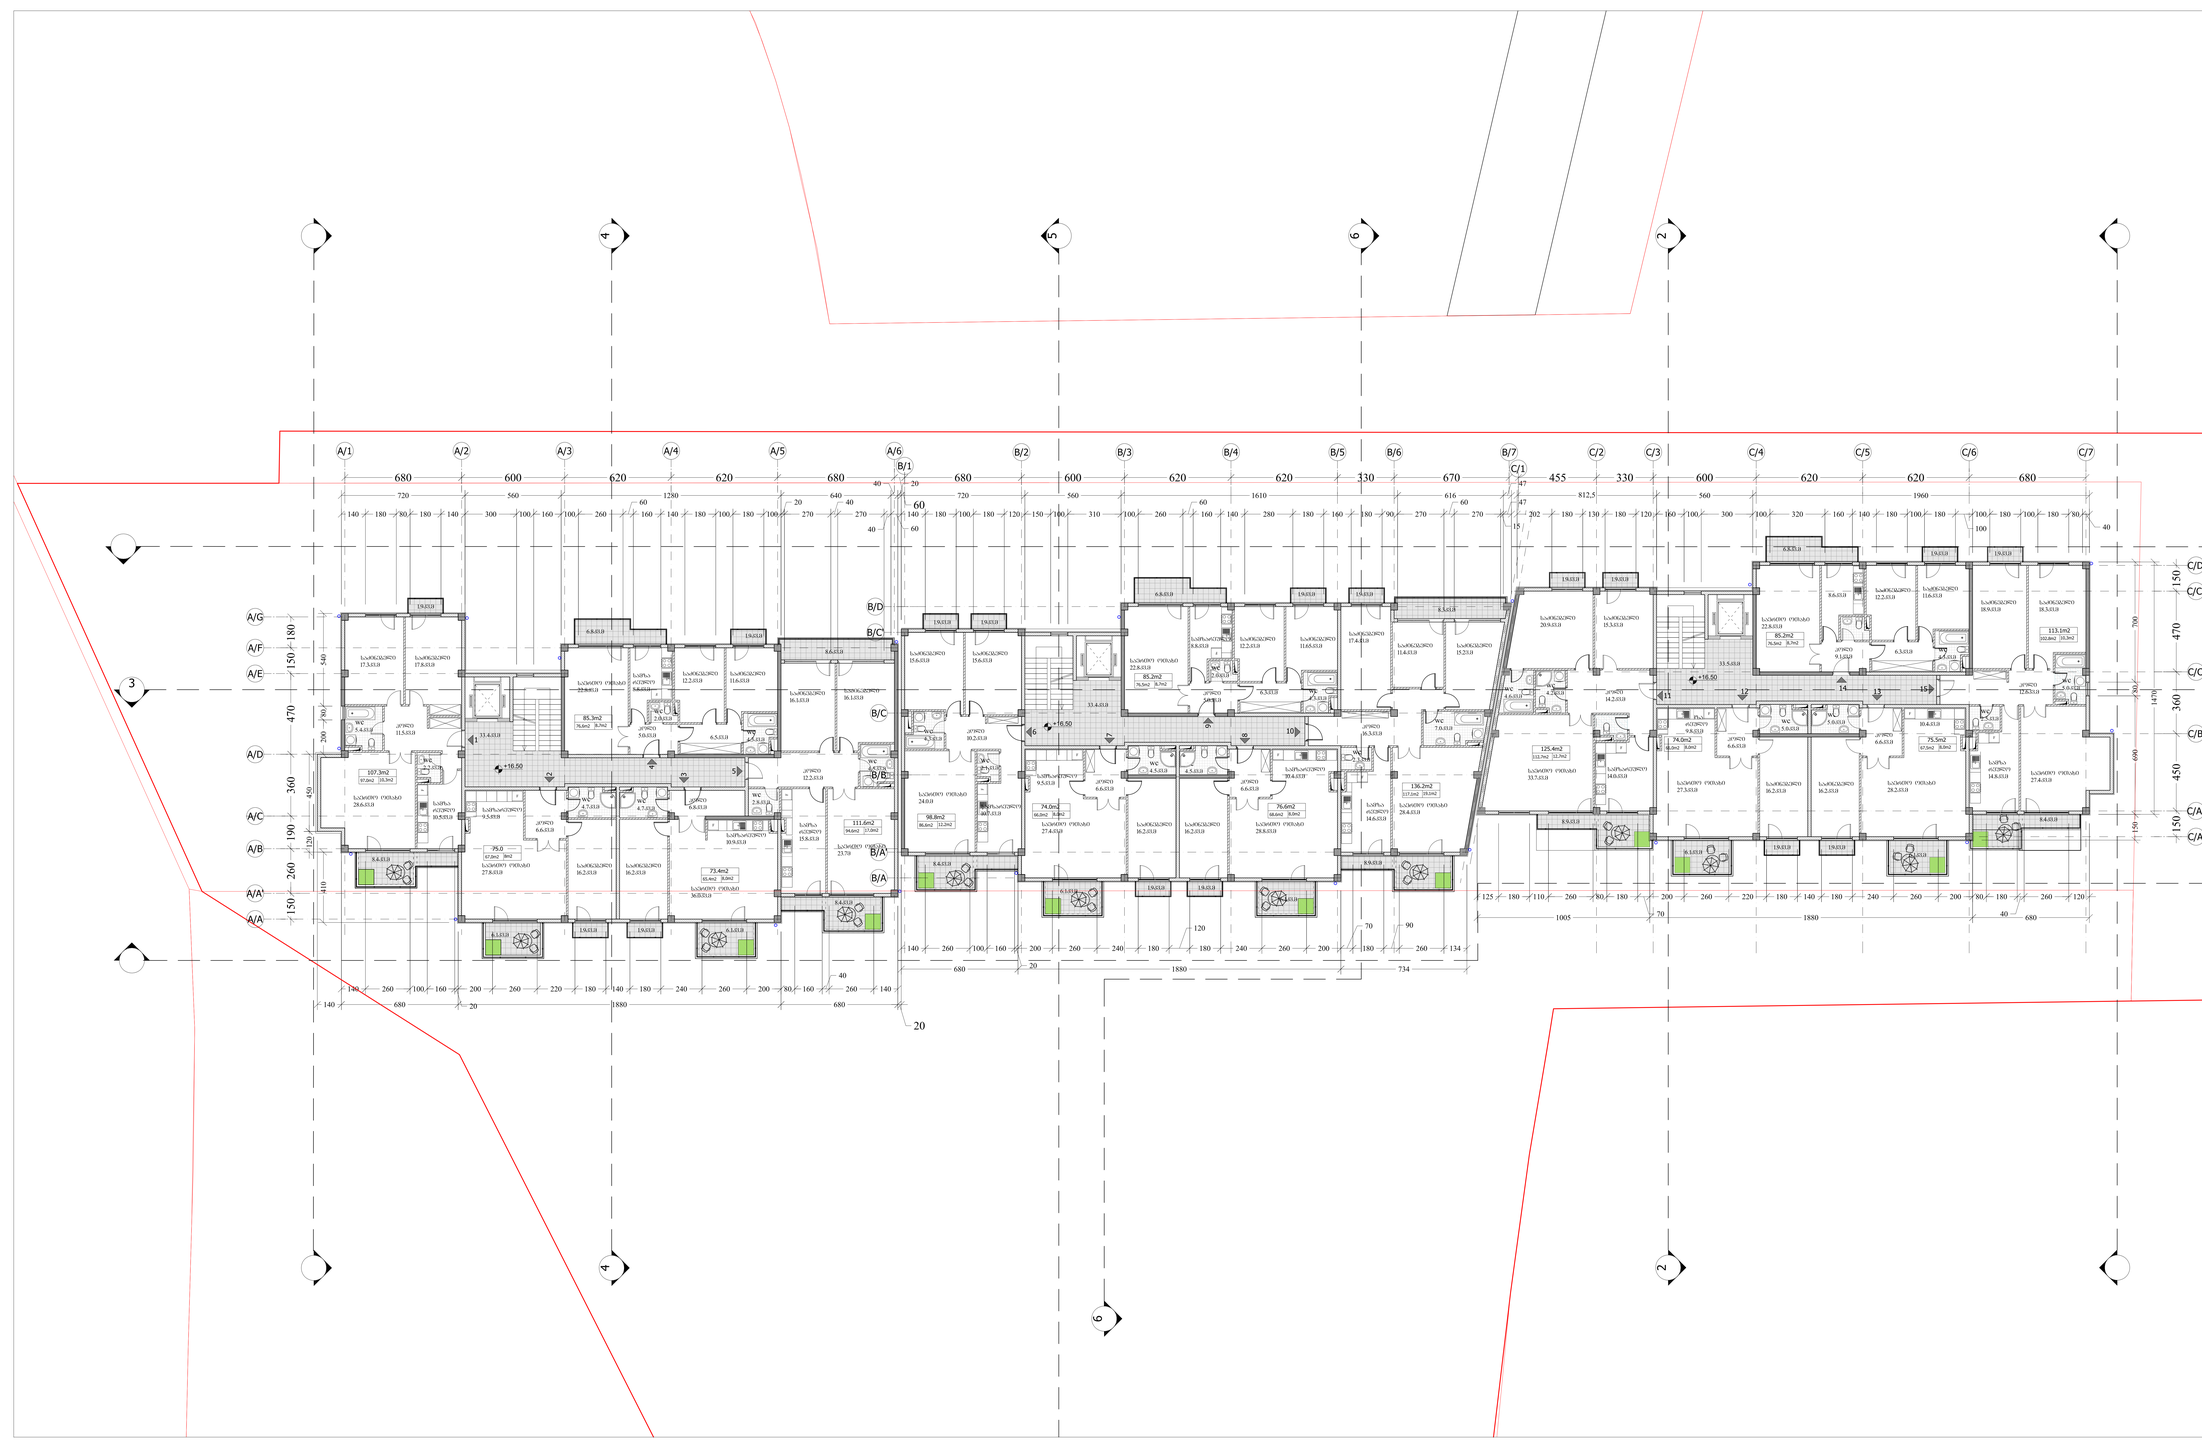

1:64.14

LEGEND

NOTES

KEY PLAN

1:100

14/08/2014

03303-16.50
6108CZC2/N3


A/1
A/2
A/3
A/4
A/5
A/6
B/1
B/2
B/3
B/4
B/5
B/6
B/7
C/1
C/2
C/3
C/4
C/5
C/6
C/7
A/G
A/F
A/E
A/D
A/C
A/B
A/A'
A/A
B/D
B/C
B/B
B/A'
B/A
C/D
C/C
C/B
C/A'
C/A
3
4
5
6
2
+19.80
+9.80
106.7m2
85.2m2
74.0m2
111.0m2
136.2m2
76.6m2
125.5m2
114.2m2
75.5m2
87.8m2
73.4m2
98.8m2
95.0
1880
1005
734
680
600
620
640
560
330
455
812,5
616
670
1610
1280
1470
700
690
360
450
470
540
410
120
90
70
40
20

1:64.14
LEGEND
KEY PLAN
NOTES
1:100
A1
REVISIONS
INDEX SHEET
PAGES


A/1
A/2
A/3
A/4
A/5
A/6
B/1
B/2
B/3
B/4
B/5
B/6
B/7
C/1
C/2
C/3
C/4
C/5
C/6
C/7
A/G
A/F
A/E
A/D
A/C
A/B
A/A'
A/A
B/D
B/C
B/B
B/A
C/D
C/C
C/B
C/A'
C/A
3
4
5
6
2
680
600
620
680
680
600
620
620
330
670
455
330
600
620
620
680
1880
734
1005
1880
680
+23.10
+23.10
+23.10
+23.10
107.3m2
85.2m2
85.2m2
98.8m2
74.0m2
76.6m2
136.5m2
125.4m2
74.0m2
75.5m2
113.0m2
111.6m2
73.4m2
95.0
125.2
KEY PLAN

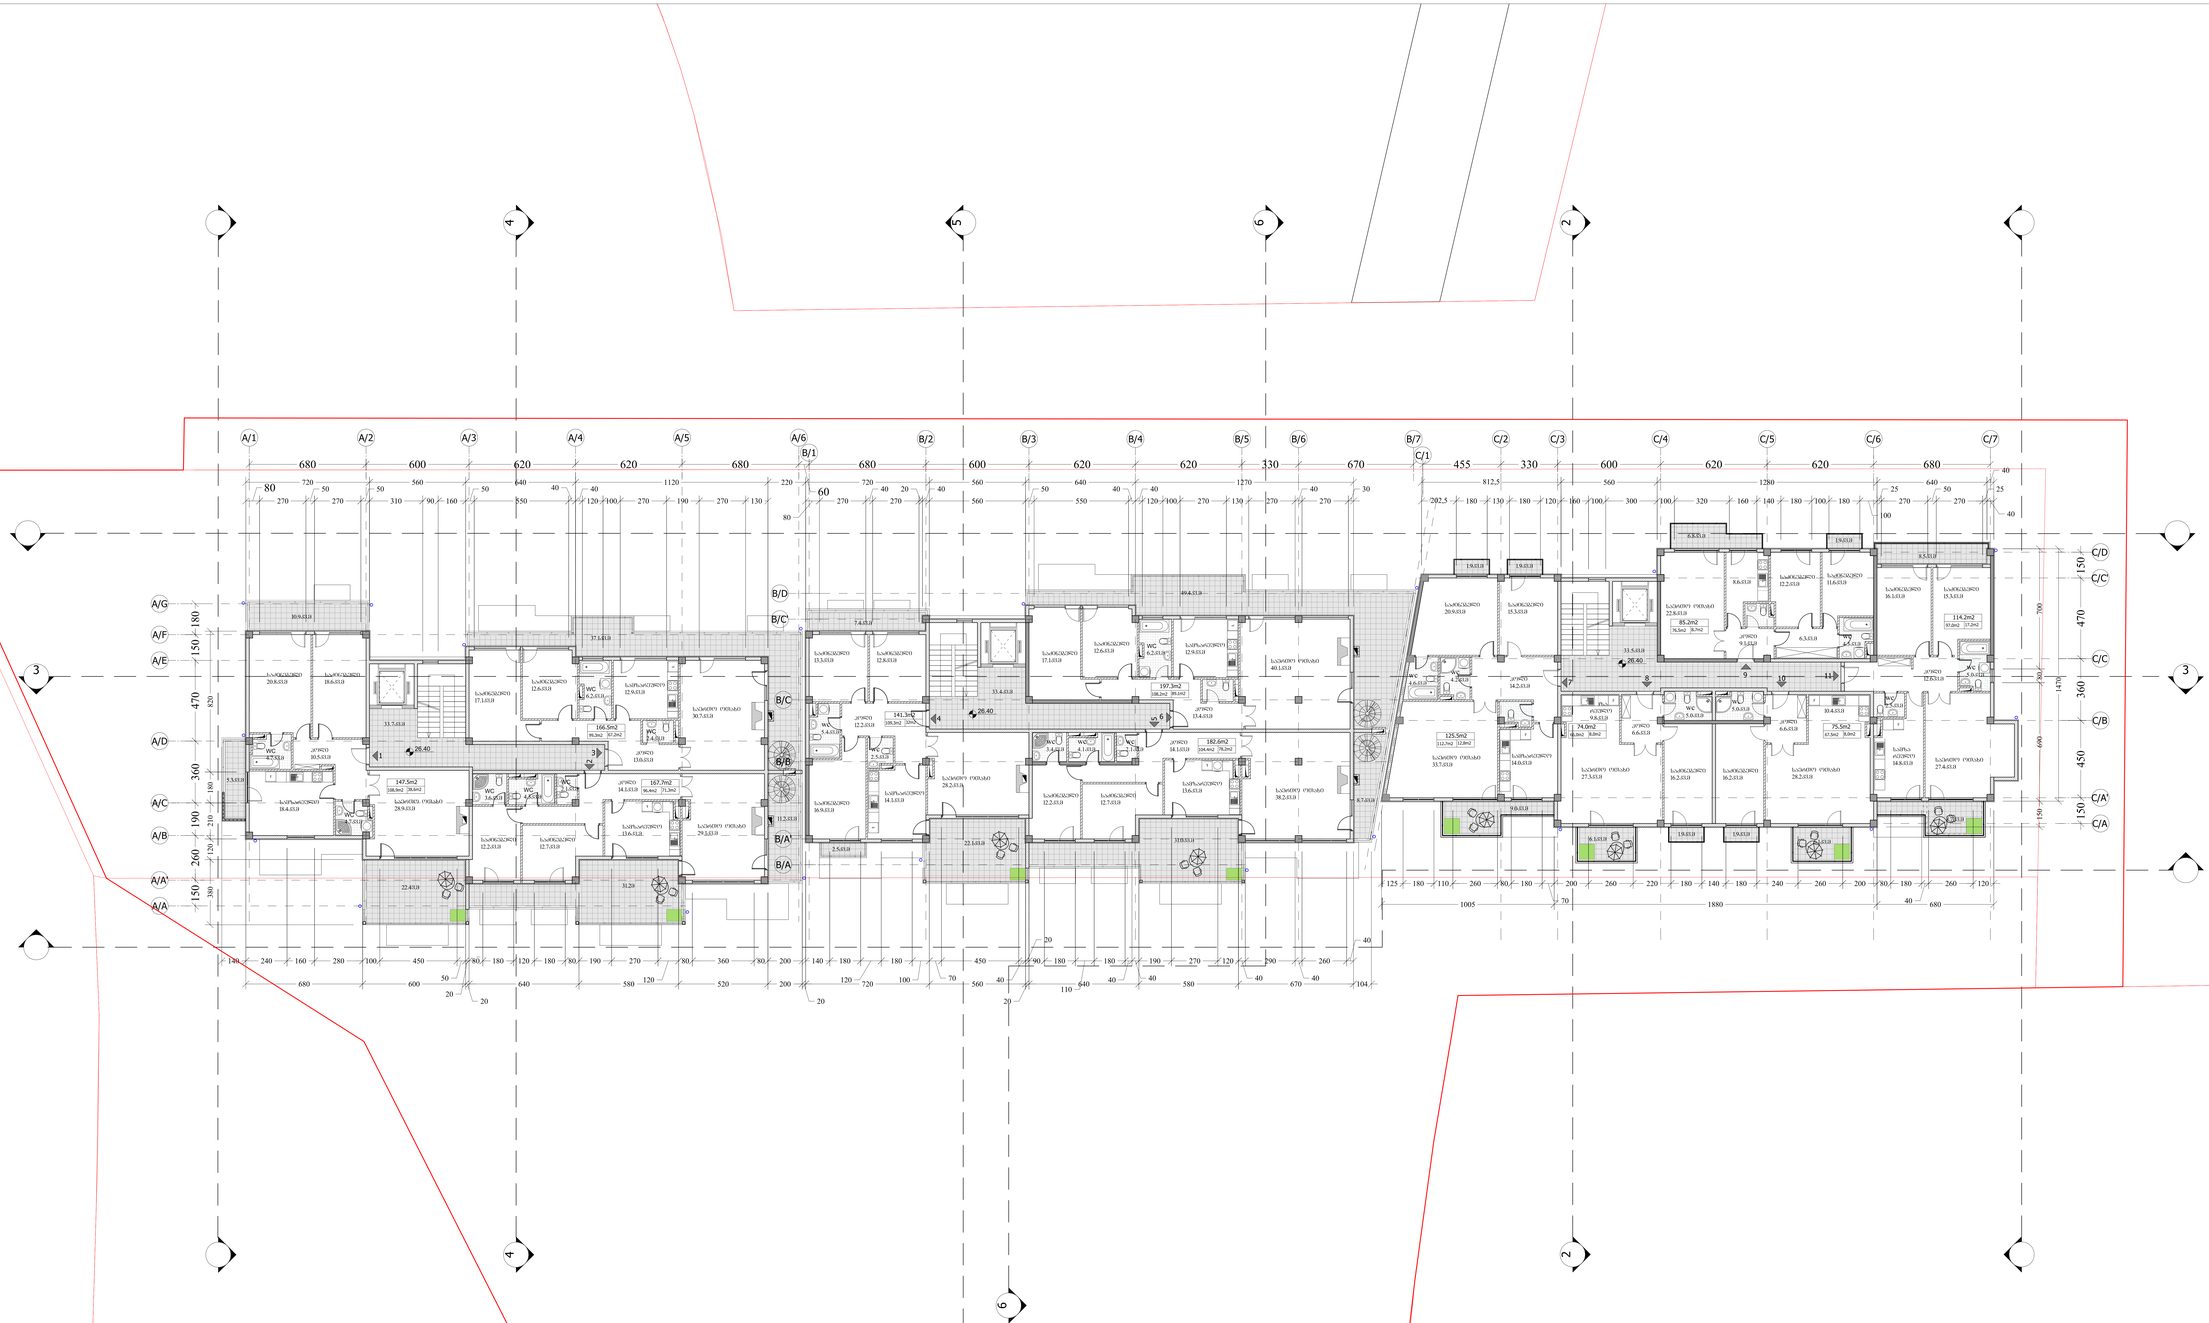
A/1
A/2
A/3
A/4
A/5
A/6
B/1
B/2
B/3
B/4
B/5
B/6
B/7
C/1
C/2
C/3
C/4
C/5
C/6
C/7
A/G
A/F
A/E
A/D
A/C
A/B
A/A'
A/A
B/D
B/C
B/B
B/A'
B/A
C/D
C/C
C/B
C/A'
C/A
3
4
5
6
2
680
600
620
620
680
680
600
620
620
330
670
455
330
600
620
620
680
812,5
1005
1880
680
1470
700
690
470
360
450
150
180
150
470
360
190
260
150
180
210
120
380
820
180
150
180
210
120
380
150
180
150
180
210
120
380
820
180
150
180
210
120
380
150
180
150
180
210
120
380
820
180
150
180
210
120
380
150
180

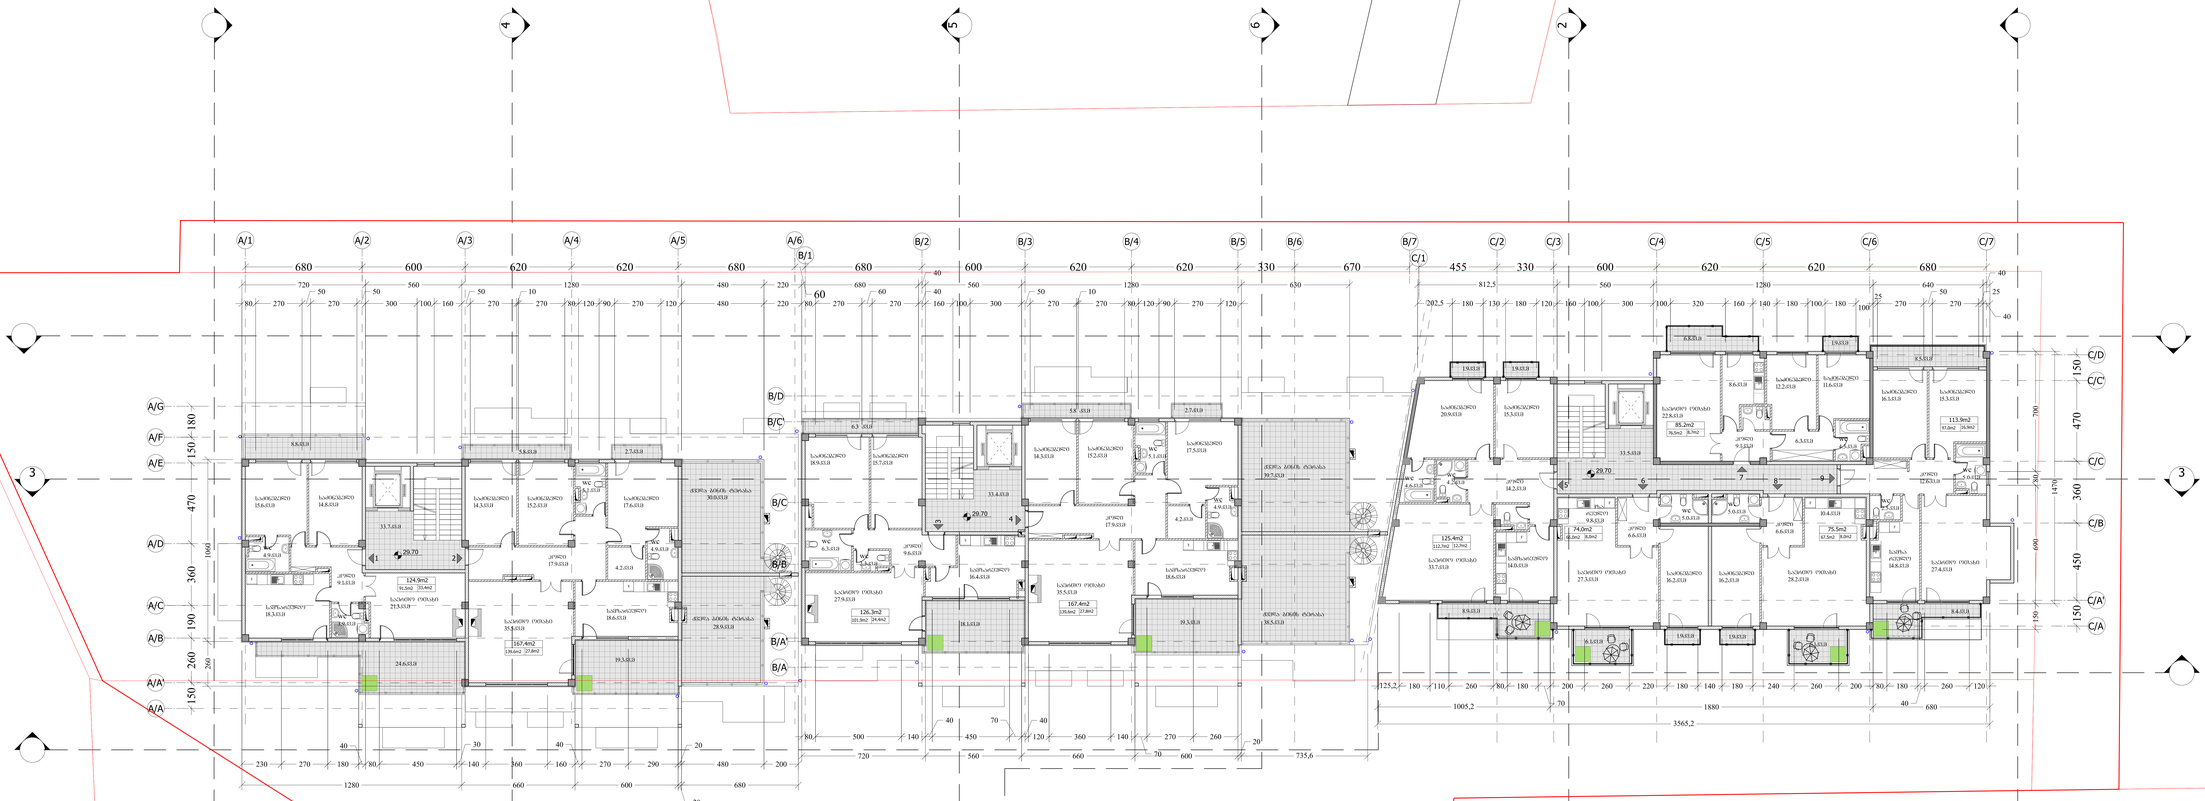
A/1
A/2
A/3
A/4
A/5
A/6
B/1
B/2
B/3
B/4
B/5
B/6
C/1
C/2
C/3
C/4
C/5
C/6
C/7
A/G
A/F
A/E
A/D
A/C
A/B
A/A'
A/A
B/D
B/C
B/B
B/A'
B/A
C/D
C/C
C/B
C/A'
C/A
3
4
5
6
2
680
600
620
620
680
680
600
620
620
330
670
455
330
600
620
620
680
1280
660
600
680
720
560
660
600
735,6
1005,2
1880
3565,2
470
360
190
260
150
180
150
470
360
450
150
700
690
1470
124.9m2
124.9m2
167.4m2
167.4m2
126.3m2
126.3m2
125.4m2
74.0m2
85.2m2
113.9m2
75.5m2

1:64.14
LEGEND
126m2
126m2 X m2
NOTES
KEY PLAN
1:100
14/04/2014
83.70
69.90

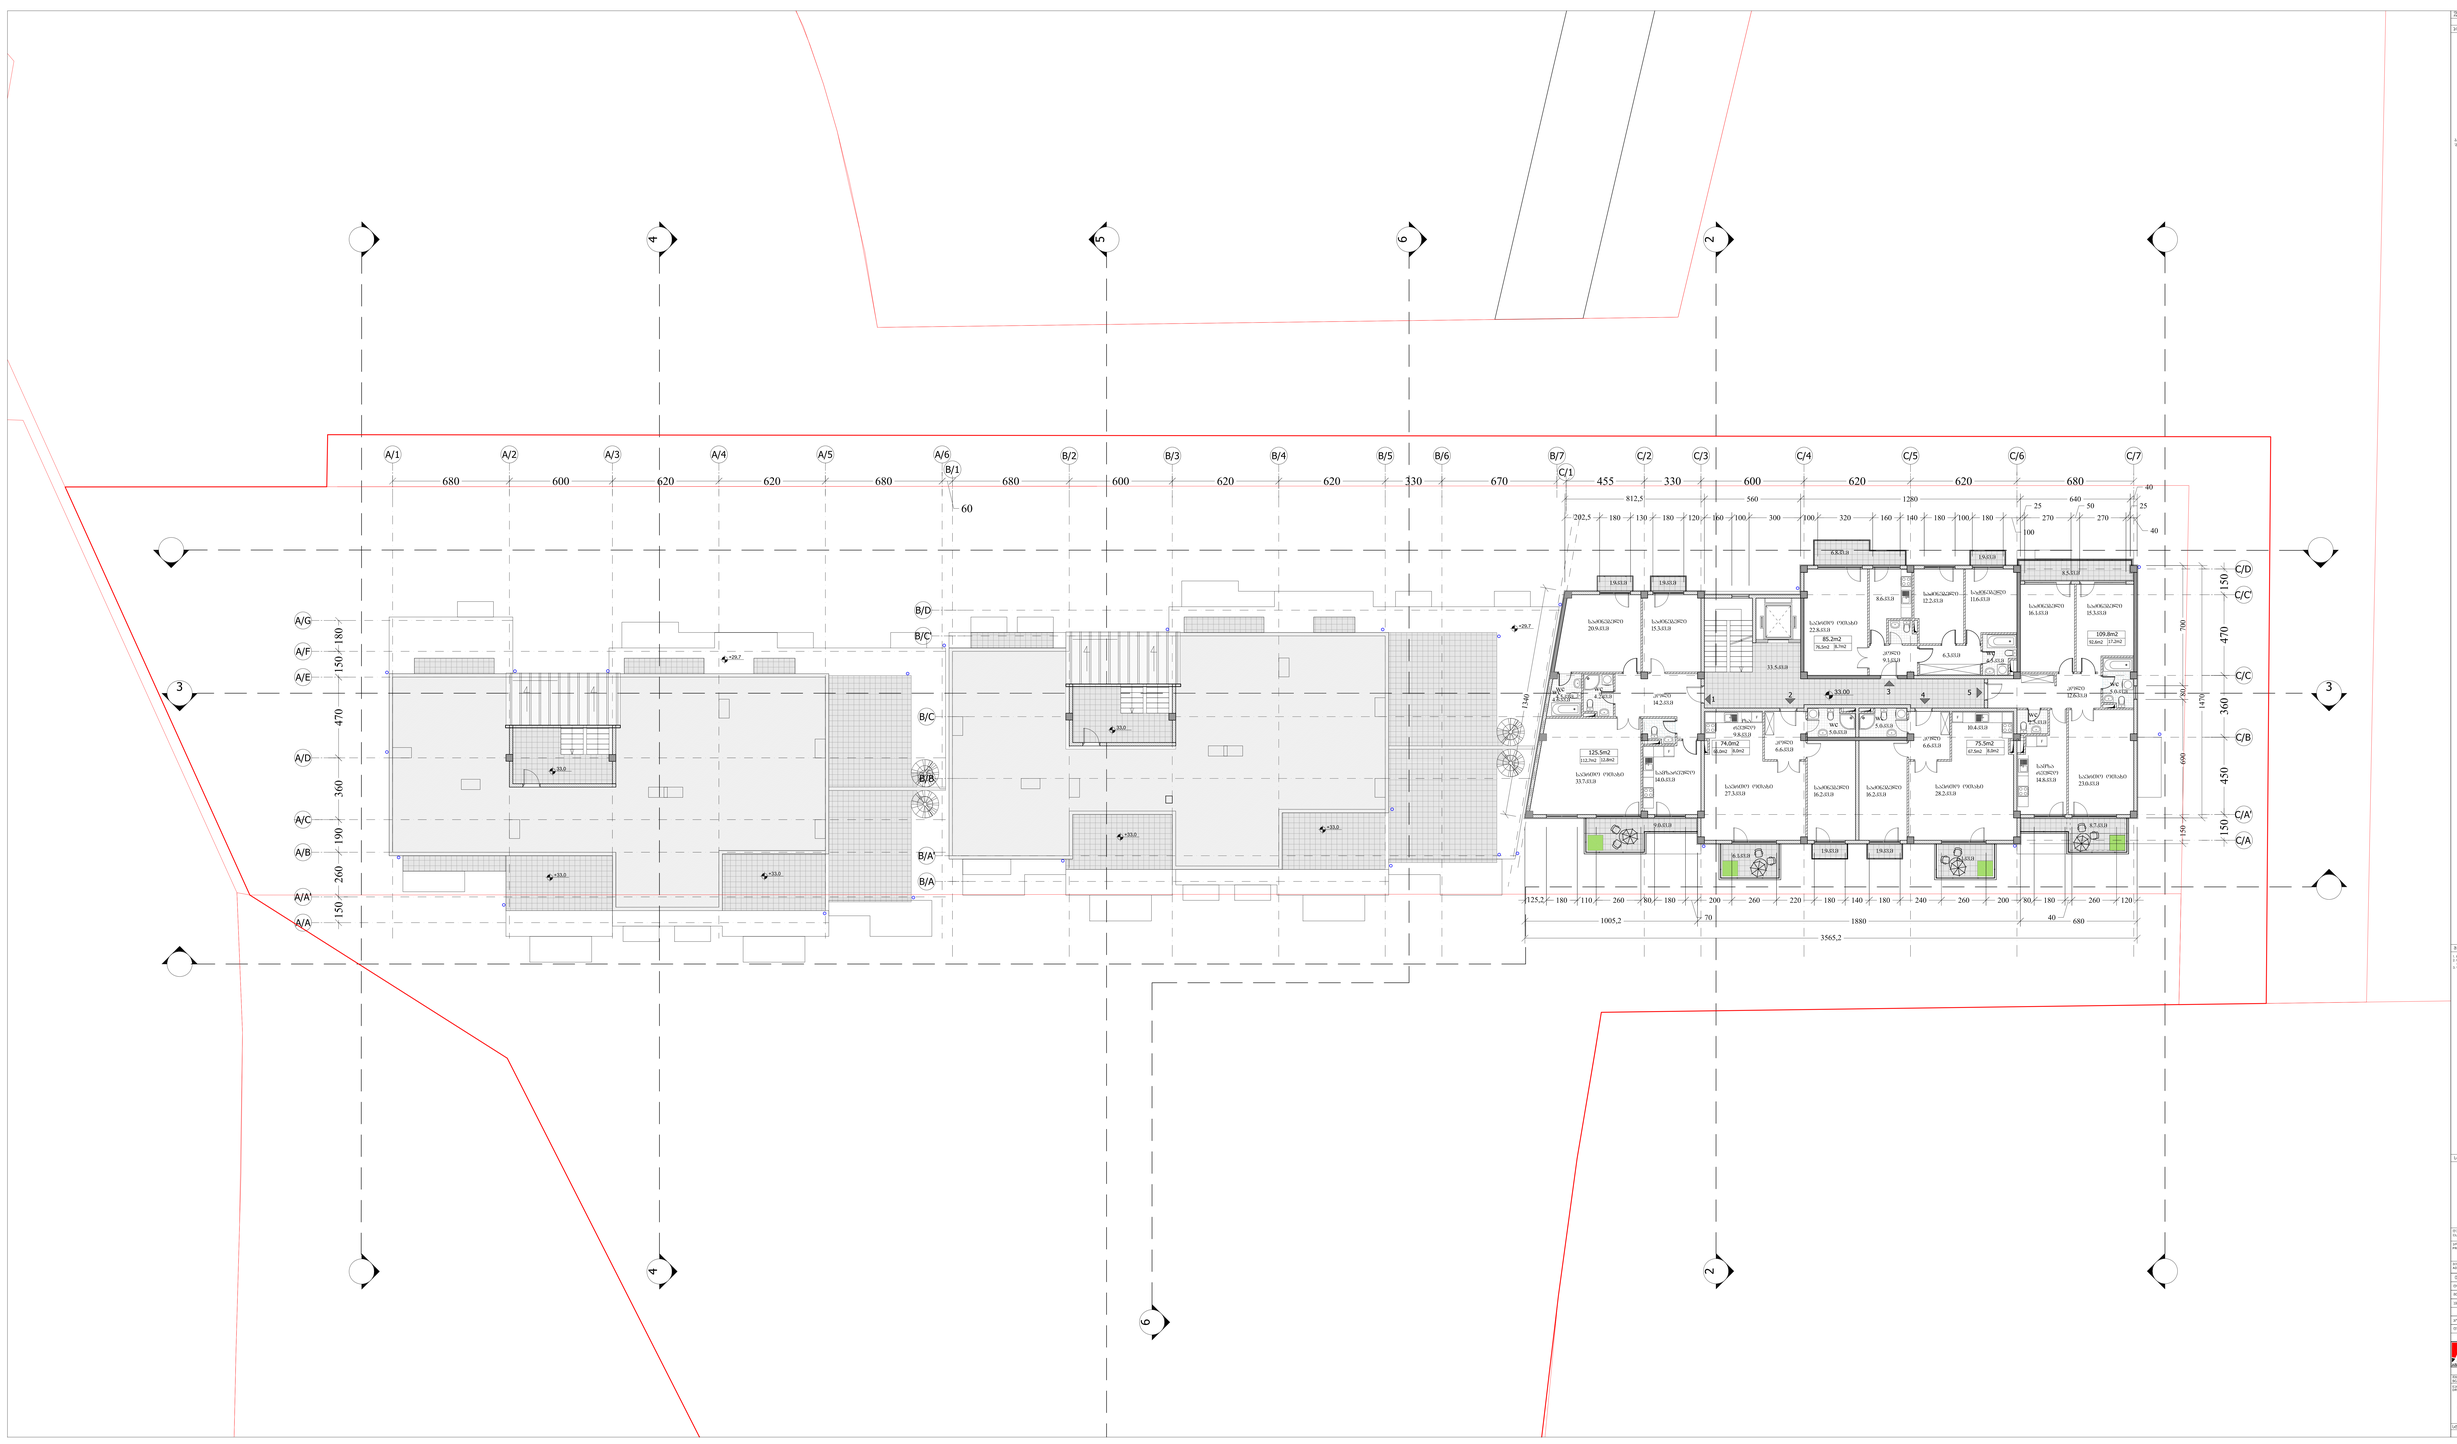
A/1
A/2
A/3
A/4
A/5
A/6
B/1
B/2
B/3
B/4
B/5
B/6
B/7
C/1
C/2
C/3
C/4
C/5
C/6
C/7
680
600
620
620
680
680
600
620
620
330
670
455
330
600
620
620
680
A/G
A/F
A/E
A/D
A/C
A/B
A/A'
A/A
B/D
B/C
B/B
B/A'
B/A
C/D
C/C'
C/C
C/B
C/A'
C/A
3
4
5
6
2
1
60
180
150
470
360
190
260
150
812,5
560
1280
640
202,5
180
130
180
120
160
100
300
100
320
160
140
180
100
180
270
270
100
25
50
25
40
40
150
470
360
450
150
700
680
470
360
150
1005,2
70
1880
40
680
3565,2
12,60
+29.7
+33.0
33.00
WC
WC
WC
WC
19.0.13.0
19.0.13.0
19.0.13.0
8.5.13.0
8.6.13.0
6.3.13.0
6.4.13.0
9.0.13.0
9.0.13.0
9.0

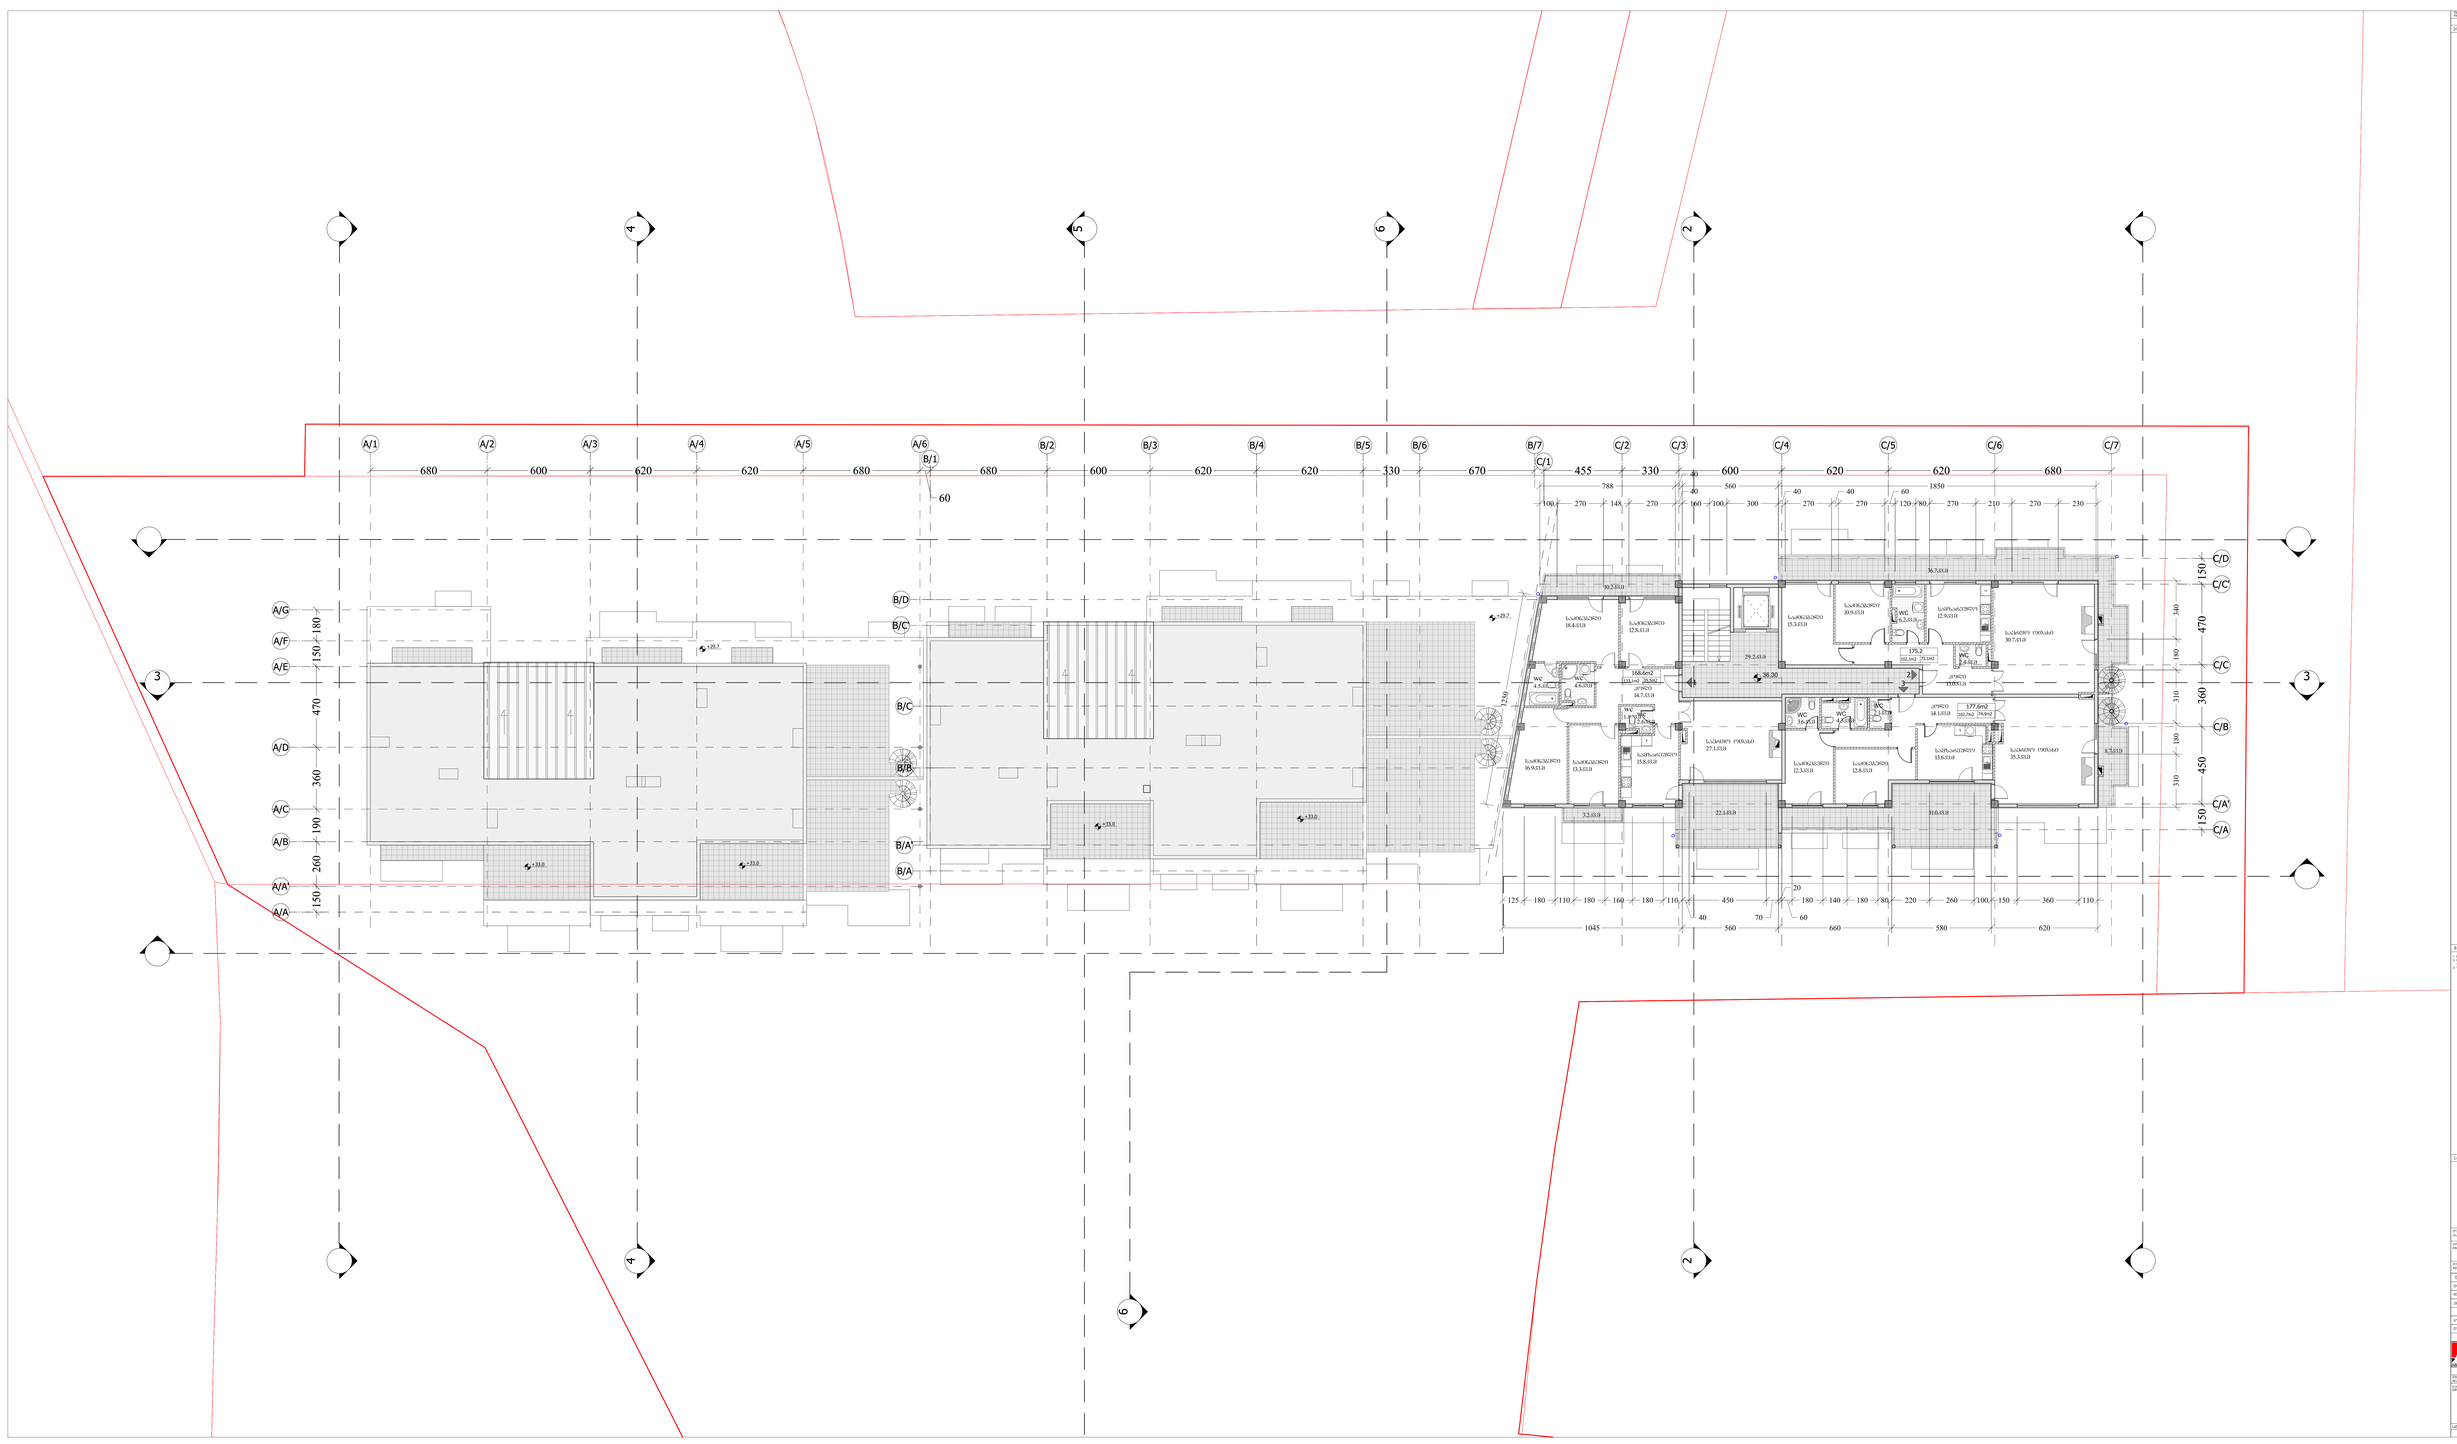
A/1
A/2
A/3
A/4
A/5
A/6
B/1
B/2
B/3
B/4
B/5
B/6
B/7
C/1
C/2
C/3
C/4
C/5
C/6
C/7
A/G
A/F
A/E
A/D
A/C
A/B
A/A
B/D
B/C
B/B
B/A
C/D
C/C
C/B
C/A
680
600
620
620
680
680
600
620
620
330
670
455
330
600
620
620
680
788
1850
1045
560
660
580
620
470
360
450
+29.7
+33.0
WC
1.7 m²
WC
2.4 m²
WC
4.5 m²
WC
4.6 m²
WC
3.6 m²
WC
4.6 m²
WC
2.4 m²
WC
2.4 m²
168.6m2
1820.1m2
177.6m2
1912.7m2
175.2
1885.1m2
173.1m2
29.2 m²
30.30
22.3 m²
3.2 m²
310 m²
8.7 m²

LEGEND
NOTES
KEY PLAN
REV. PLANNING ISSUE
1:100
14/04/2014
A1
83.30.30
83.30.30

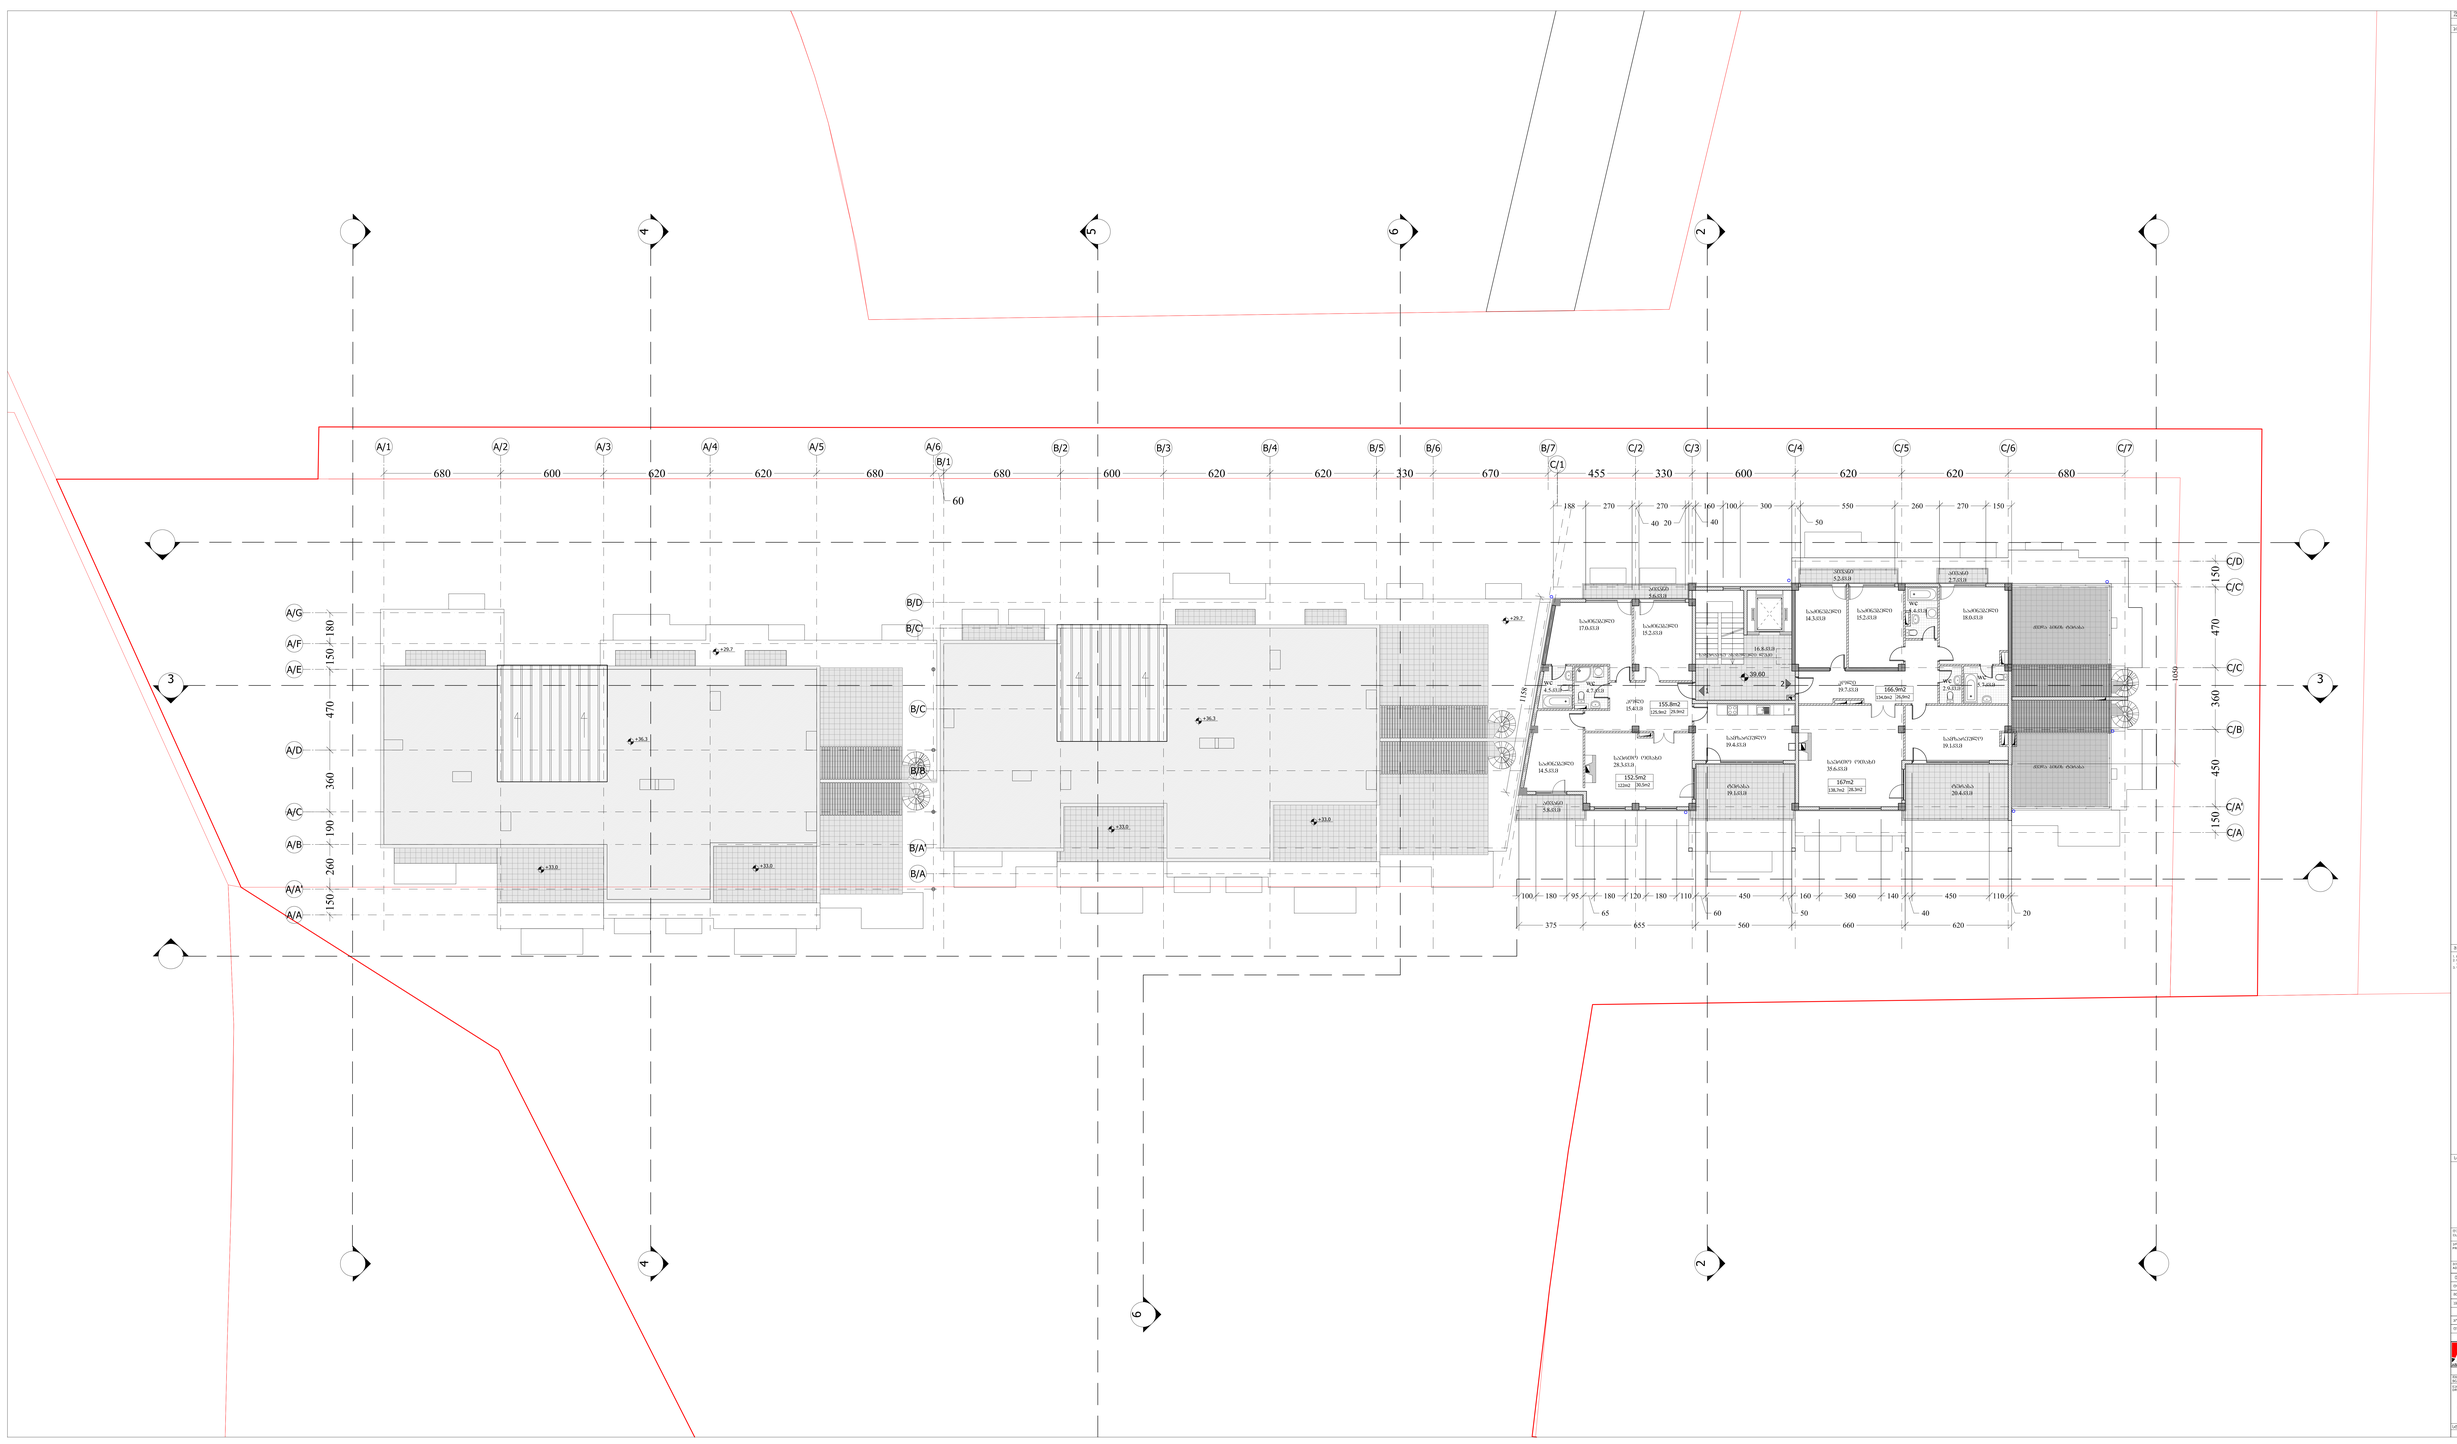

1:64.14

LEGEND

NOTES

KEY PLAN

SCALE	1:100
DRAWING NUMBER	14/04/2014
DATE	
REVISION	
1	
2	
3	
4	
5	
6	
7	
8	
9	
10	

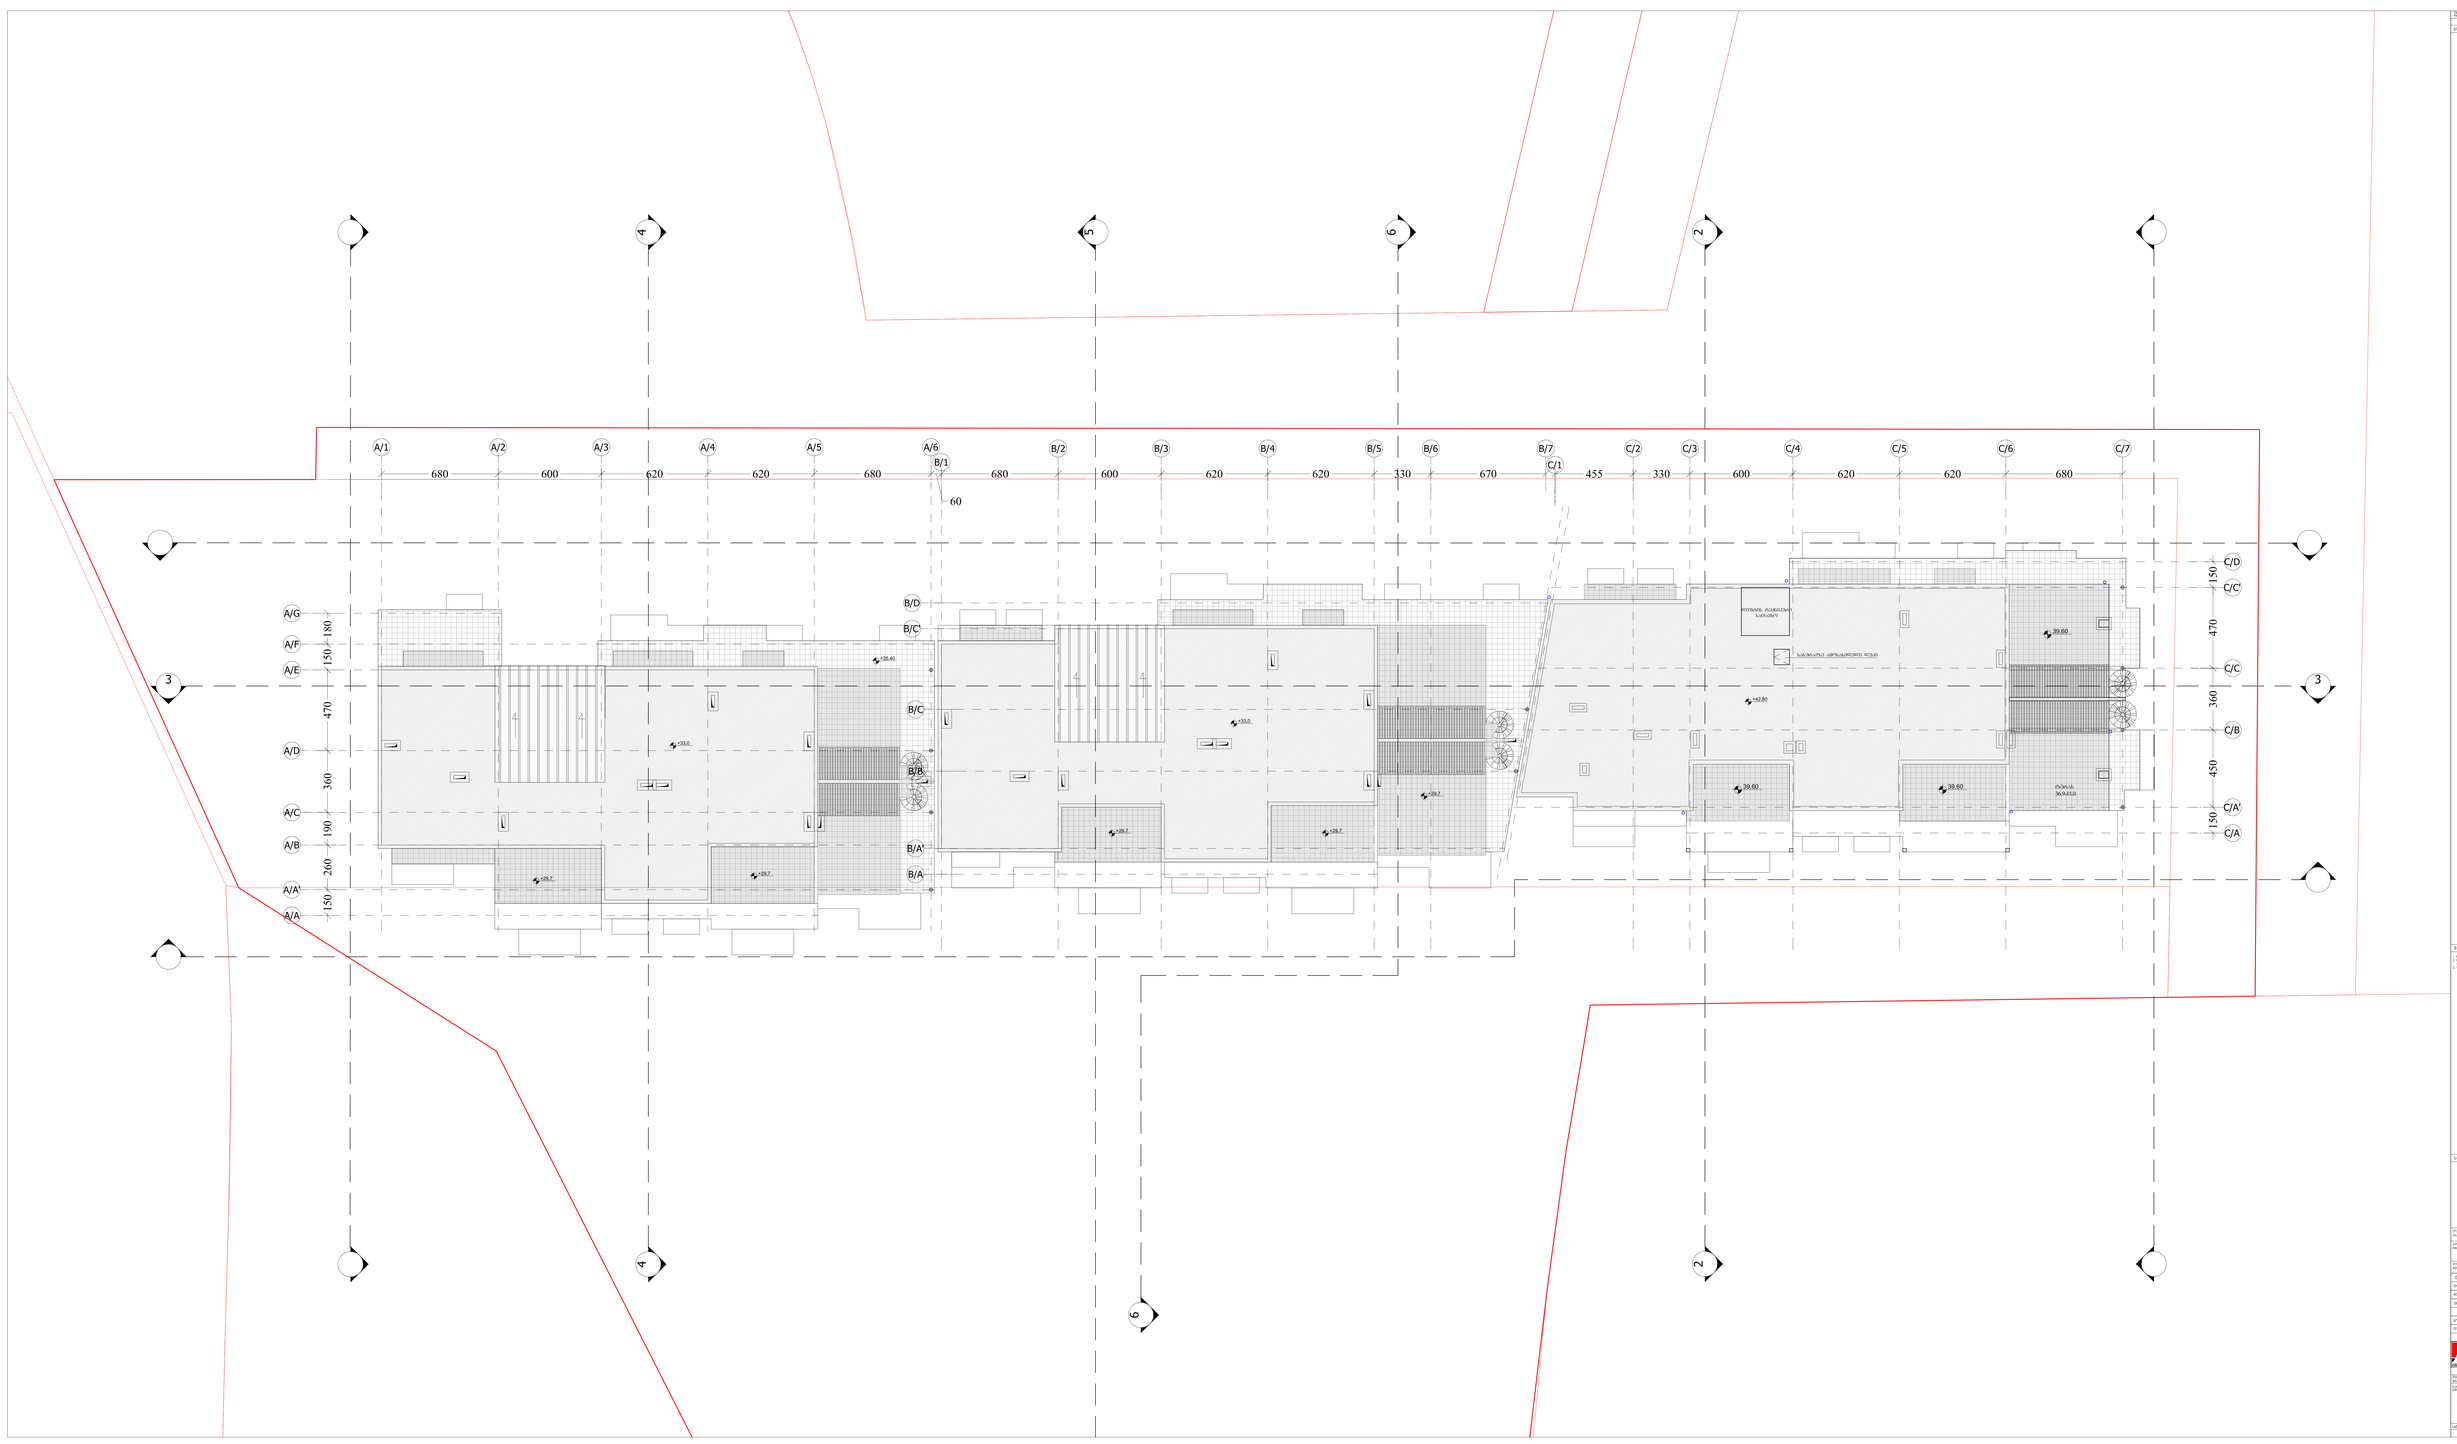

1:64.14

LEGEND

NOTES

KEY PLAN

1:100

#	Revision Note	Revision Date
1		
2		
3		
4		
5		
6		
7		
8		