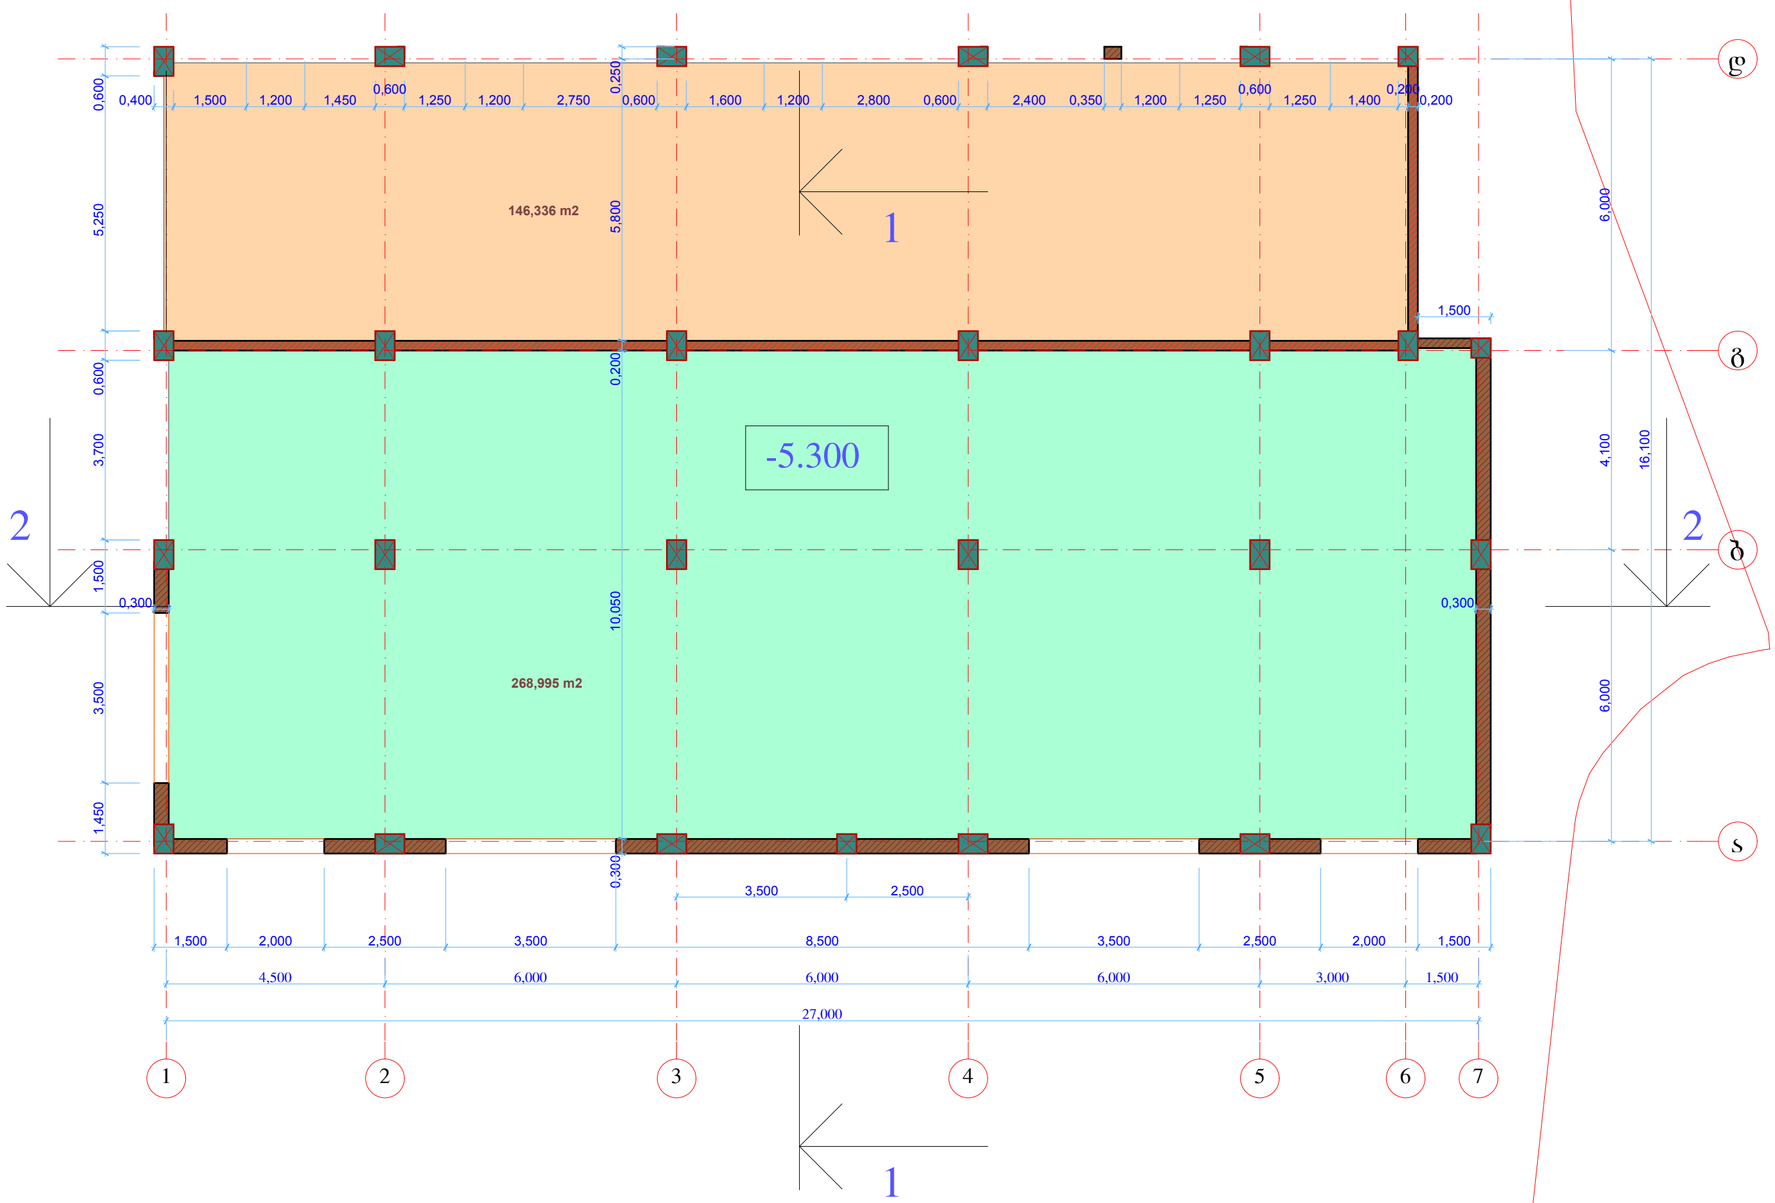

მრავალბინიანი ხაცხოვრებელი სახლი

ქ.ბათუმი, გრიბოედოვის ქ., #13

კომერციული სართულის და ავტოსადგომის გეგმა (-5.300 ნიშნულზე)

მასშტაბი 1:100

კომერციული ფართი: 146.336 მ

ავტოსადგომის ფართი: 268.995 მ

სტადია	ფურცელი	ფურცლები
მ	8	27

დირექტორი	ბ.ჯუღაშვილი	
პრ.მთ.არქ	ა.ლობანოვი	
პრ. ავტორი	ა.ლობანოვი	
შესრულა	ა.ლობანოვი	
შემოწმა	ბ.ჯუღაშვილი	

ART project

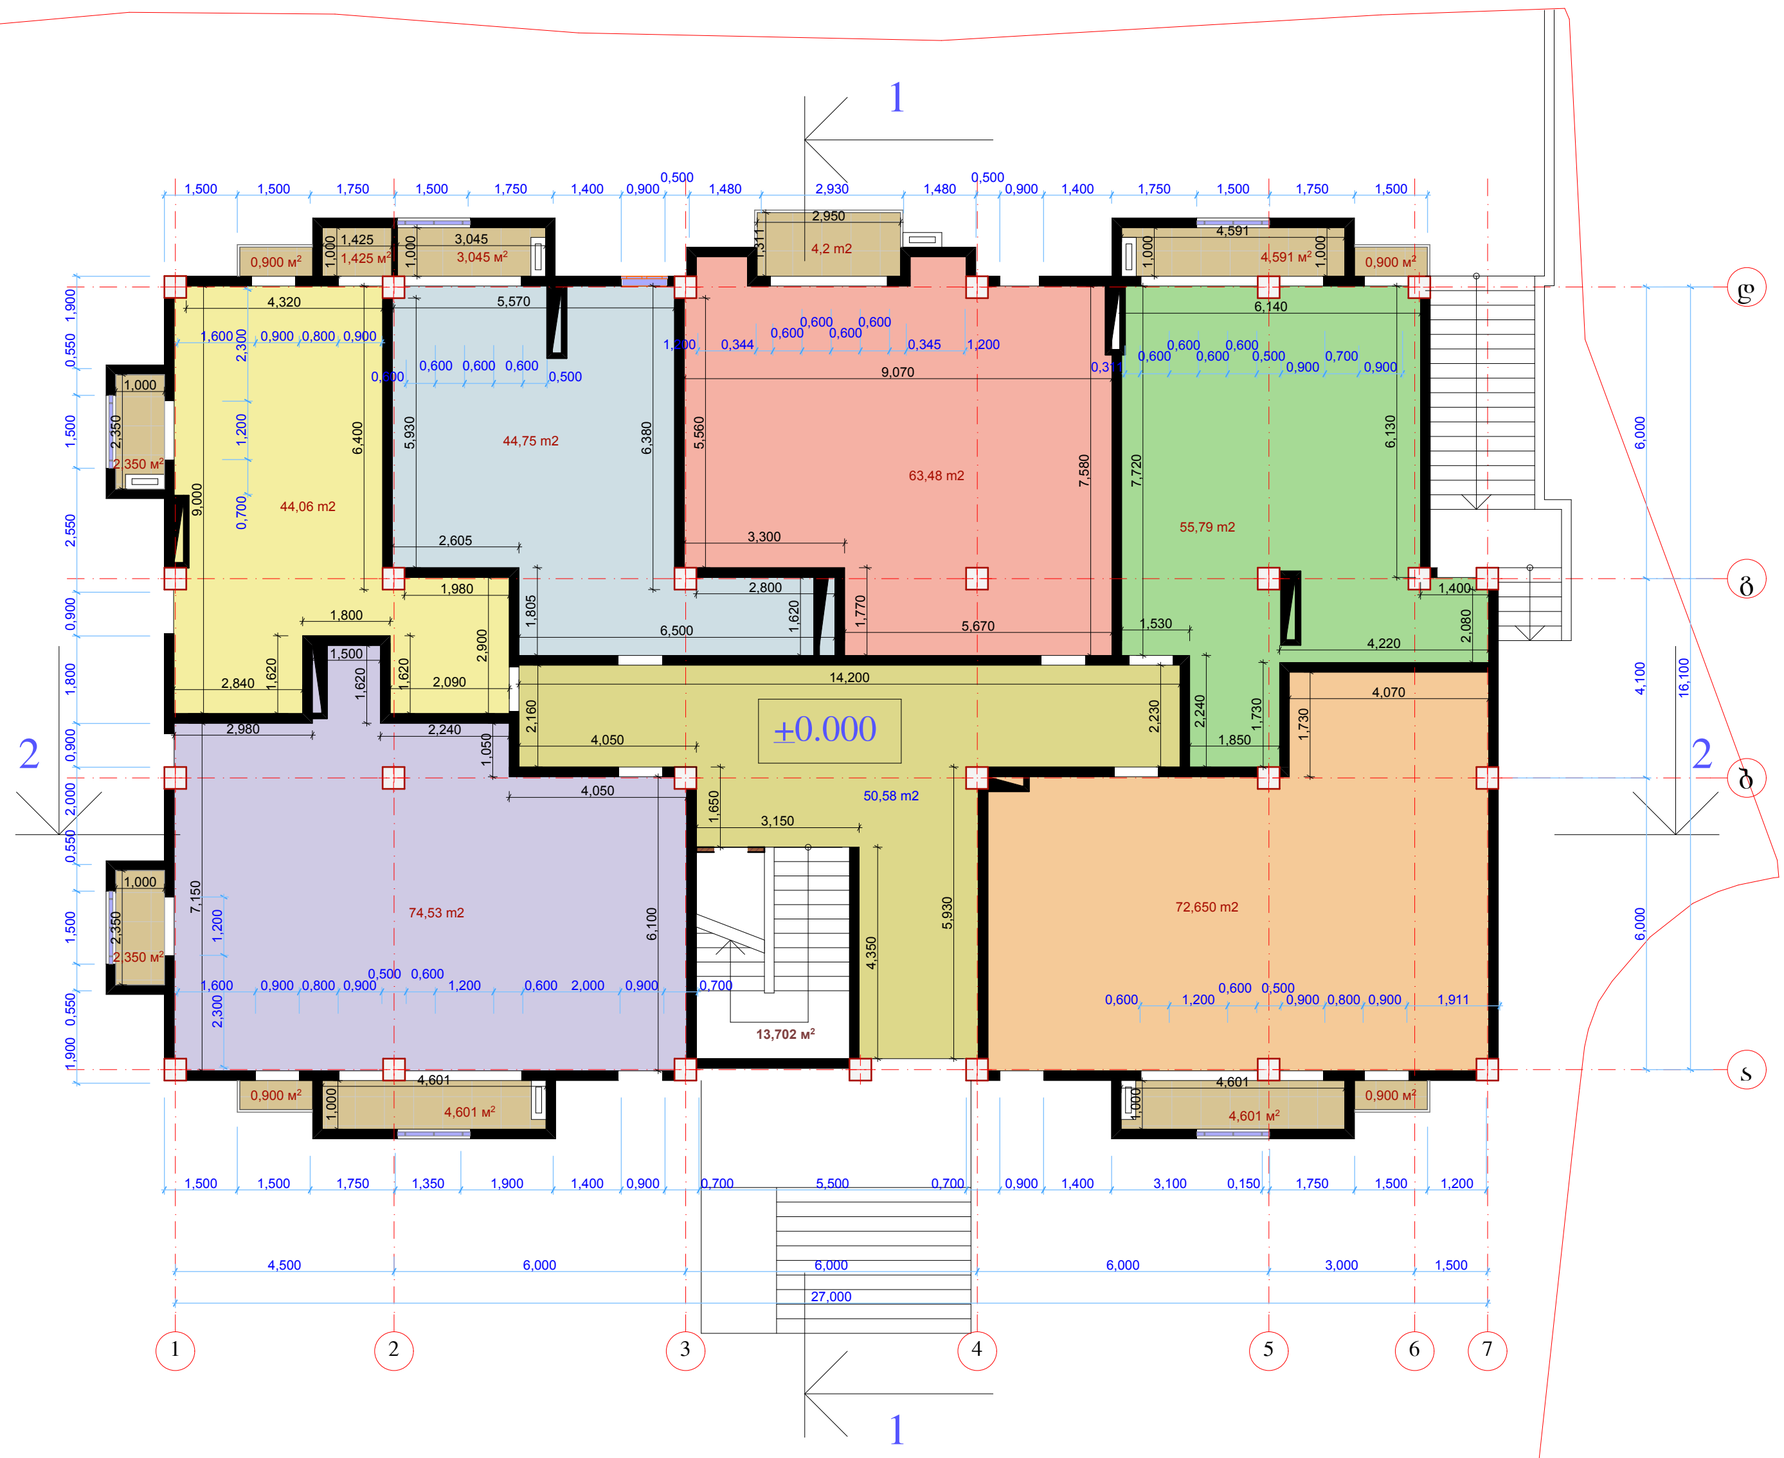

ძრავლბინიანი
საცხოვრებელი სახლი

ქ.თბილისი, გრიზნოს ქ., #13

პირველი სართულის
გეგმა (0.000 ნიშნულზე)

მასშტაბი 1:100

სტადია	ფურცელი	ფურცლები
მ	11	27

დირექტორი	მ.ჯუგაშვილი	
პრ.მთ.პრქ	ა.ლილბანოვი	
პრ. ჯგუფი	ა.ლილბანოვი	
შესრულა	ა.ლილბანოვი	
შემოწმა	მ.ჯუგაშვილი	

ART project

მრავალბინიანი
ხაცხოვრებელი სახლი

ქ.ბათუმი, გროზნოს ქ., #13

მეორე სართულის
გეგმა (+3.300 ნიშნულზე)

მასშტაბი 1:100

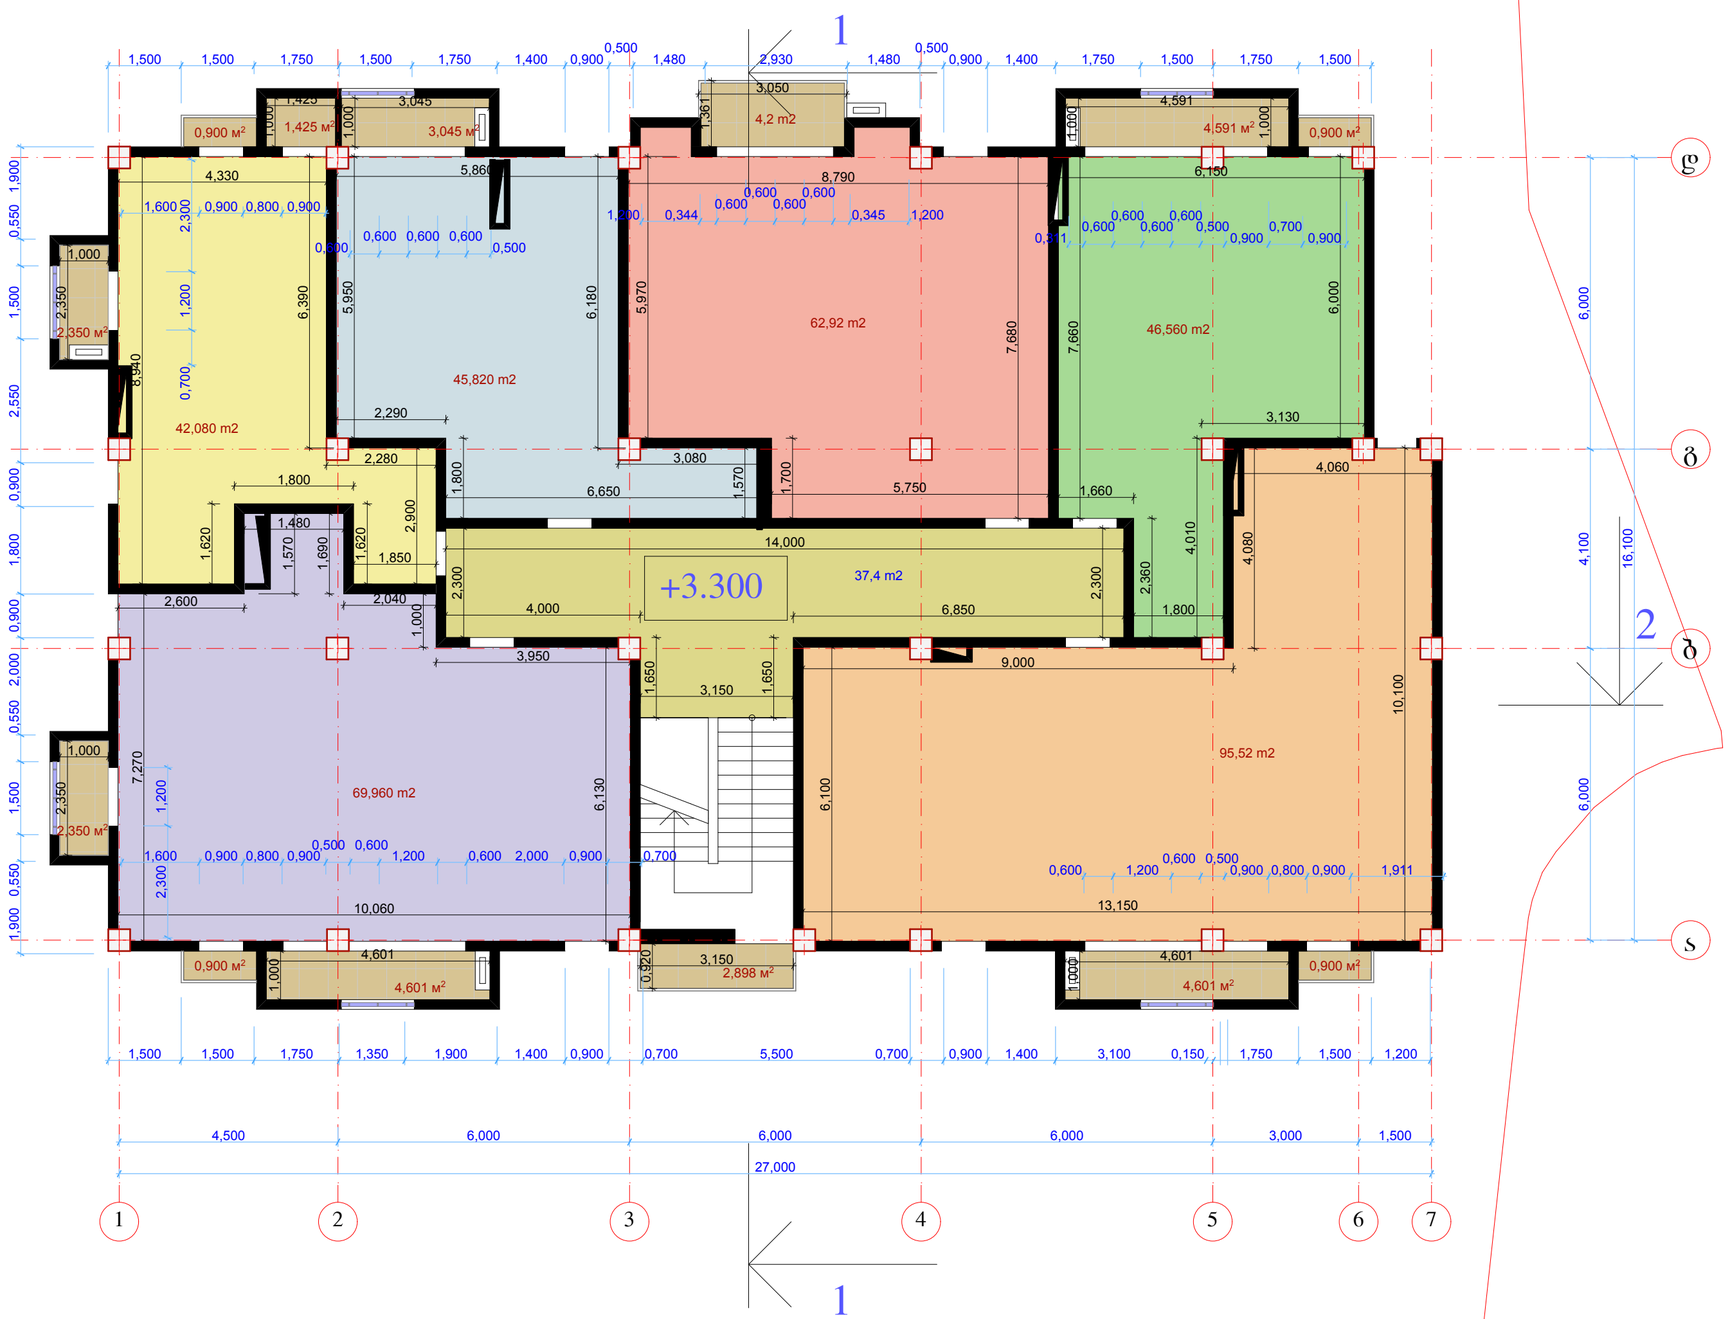

სტადია	ფურცელი	ფურცლები
მ	10	27

დირექტორი	ბ.ჯუგაშვილი	
პრ.მთ.არქ	ა.ლოლაძოვი	
პრ. ვცროზი	ა.ლოლაძოვი	
შეახრულა	ა.ლოლაძოვი	
შეამოწმა	ბ.ჯუგაშვილი	

ART project

მრავალბინიანი
საცხოვრებელი სახლი

ქ.ბათუმი, გრიბოედოვის ქ., #13

მესამე სართულის
გეგმა (+6.600 ნიშნულზე)
მასშტაბი 1:100

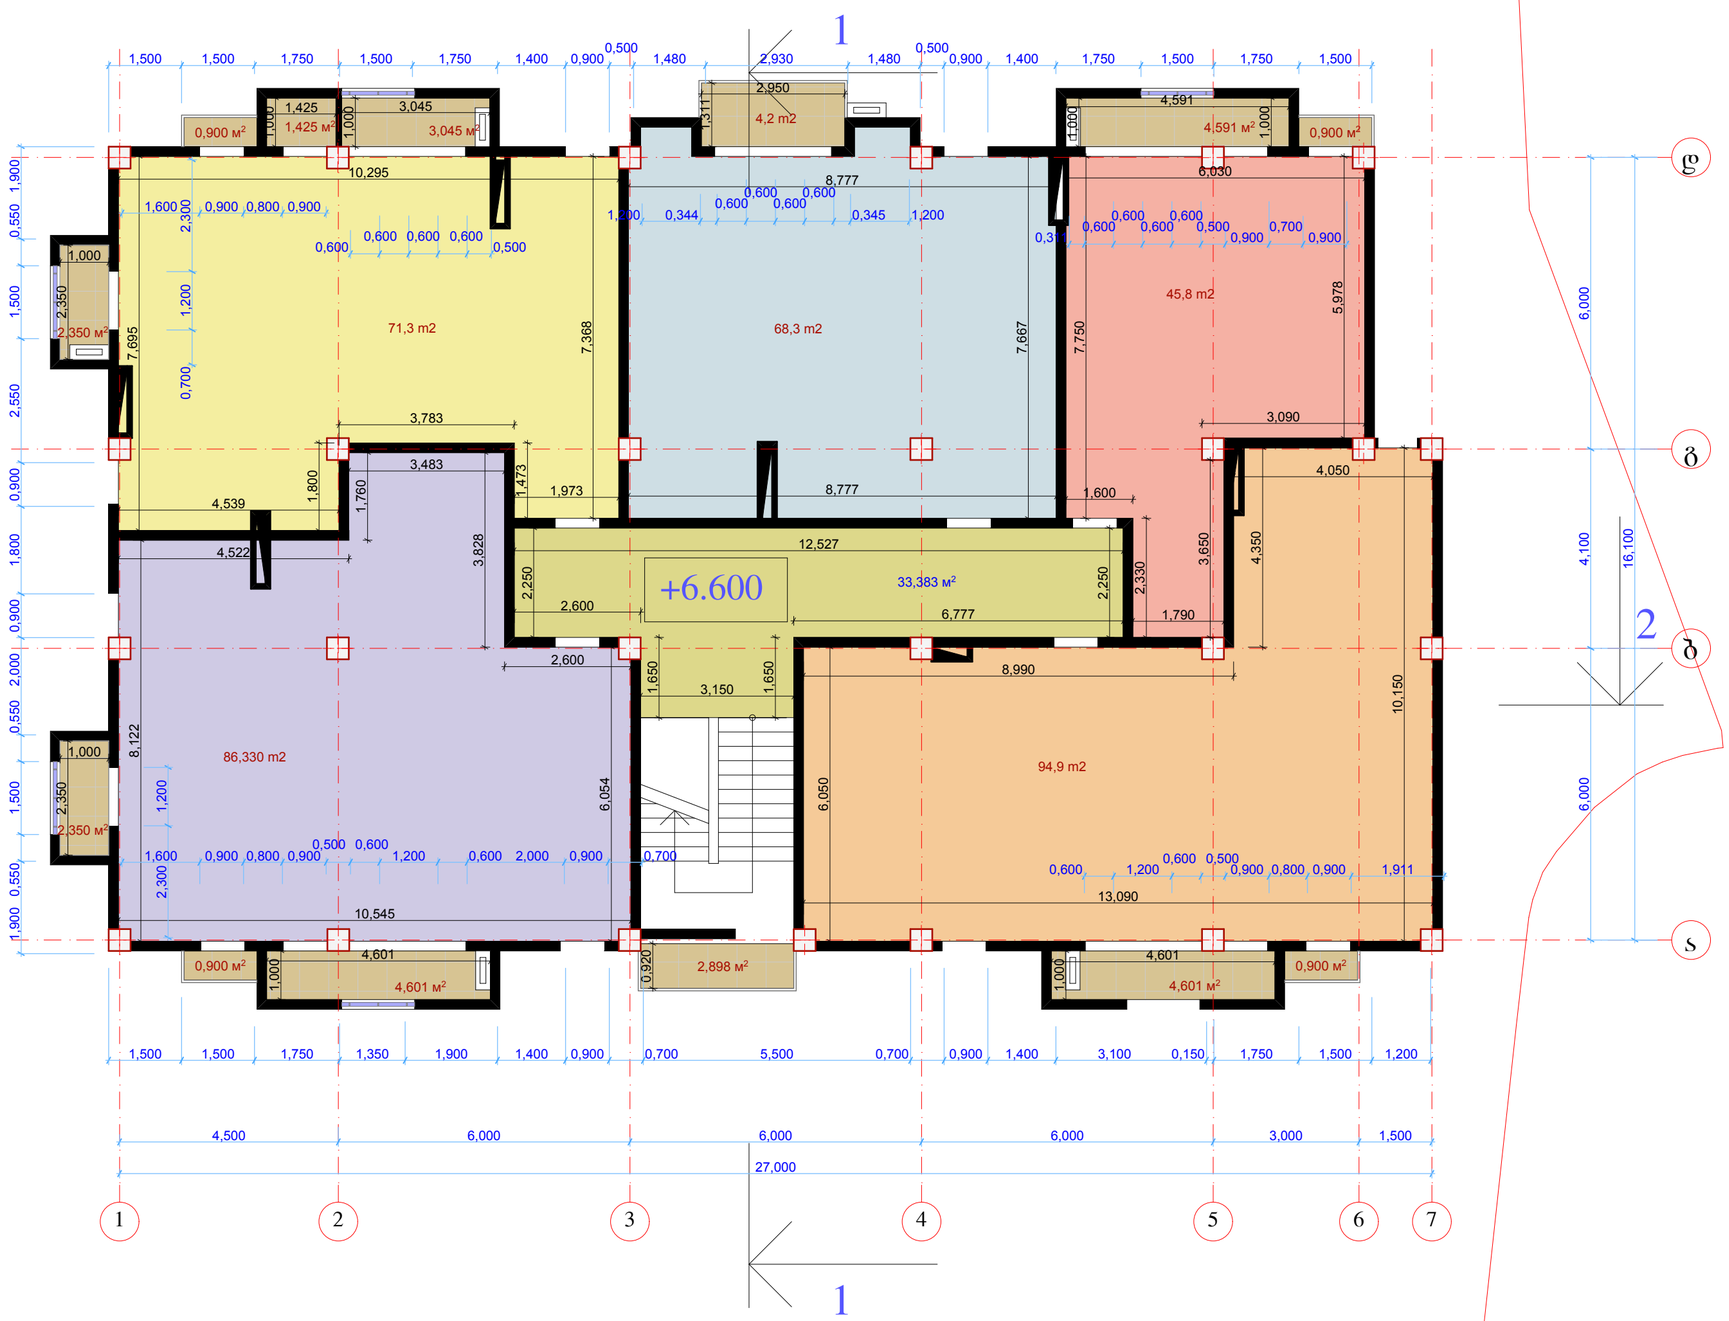

სტადია	ფურცელი	ფურცლები
მ	11	27

დირექტორი	ბ.ჯგარკავა	
პრ.მთ.არქ	ა.ლობანოვი	
პრ. ავტორი	ა.ლობანოვი	
შესრულა	ა.ლობანოვი	
შემოწმა	ბ.ჯგარკავა	

ART project

მრავალბინიანი
ხაცხოვრებელი სახლი

ქ.ბათილისი, გრიბოედოვის ქ., #13

მეოთხე სართულის
გეგმა (+9.900 ნიშნულზე)
მასშტაბი 1:100



სტადია	ფურცელი	ფურცლები
მ	12	27

დირექტორი	ბ.ჯუგაშვილი	
პრ.მთ.არქ	ა.ლობანოვი	
პრ. ვაგონი	ა.ლობანოვი	
შესრულა	ა.ლობანოვი	
შემოწმა	ბ.ჯუგაშვილი	

4RT project

მრავალბინიანი
ხაცხოვრებელი სახლი

ქ.თბილისი, გროზნოს ქ., #13

მანსარდის გეგმა
(+13.200 ნიშნულზე)

მასშტაბი 1:100

სტადია	ფურცელი	ფურცლები
მ	13	27

დირექტორი	ბ.ჯაბაშვილი	
პრ.მთ.არქ	ა.ლობანოვი	
პრ. ავტორი	ა.ლობანოვი	
შესრულა	ა.ლობანოვი	
შემოწმა	ბ.ჯაბაშვილი	

ART project

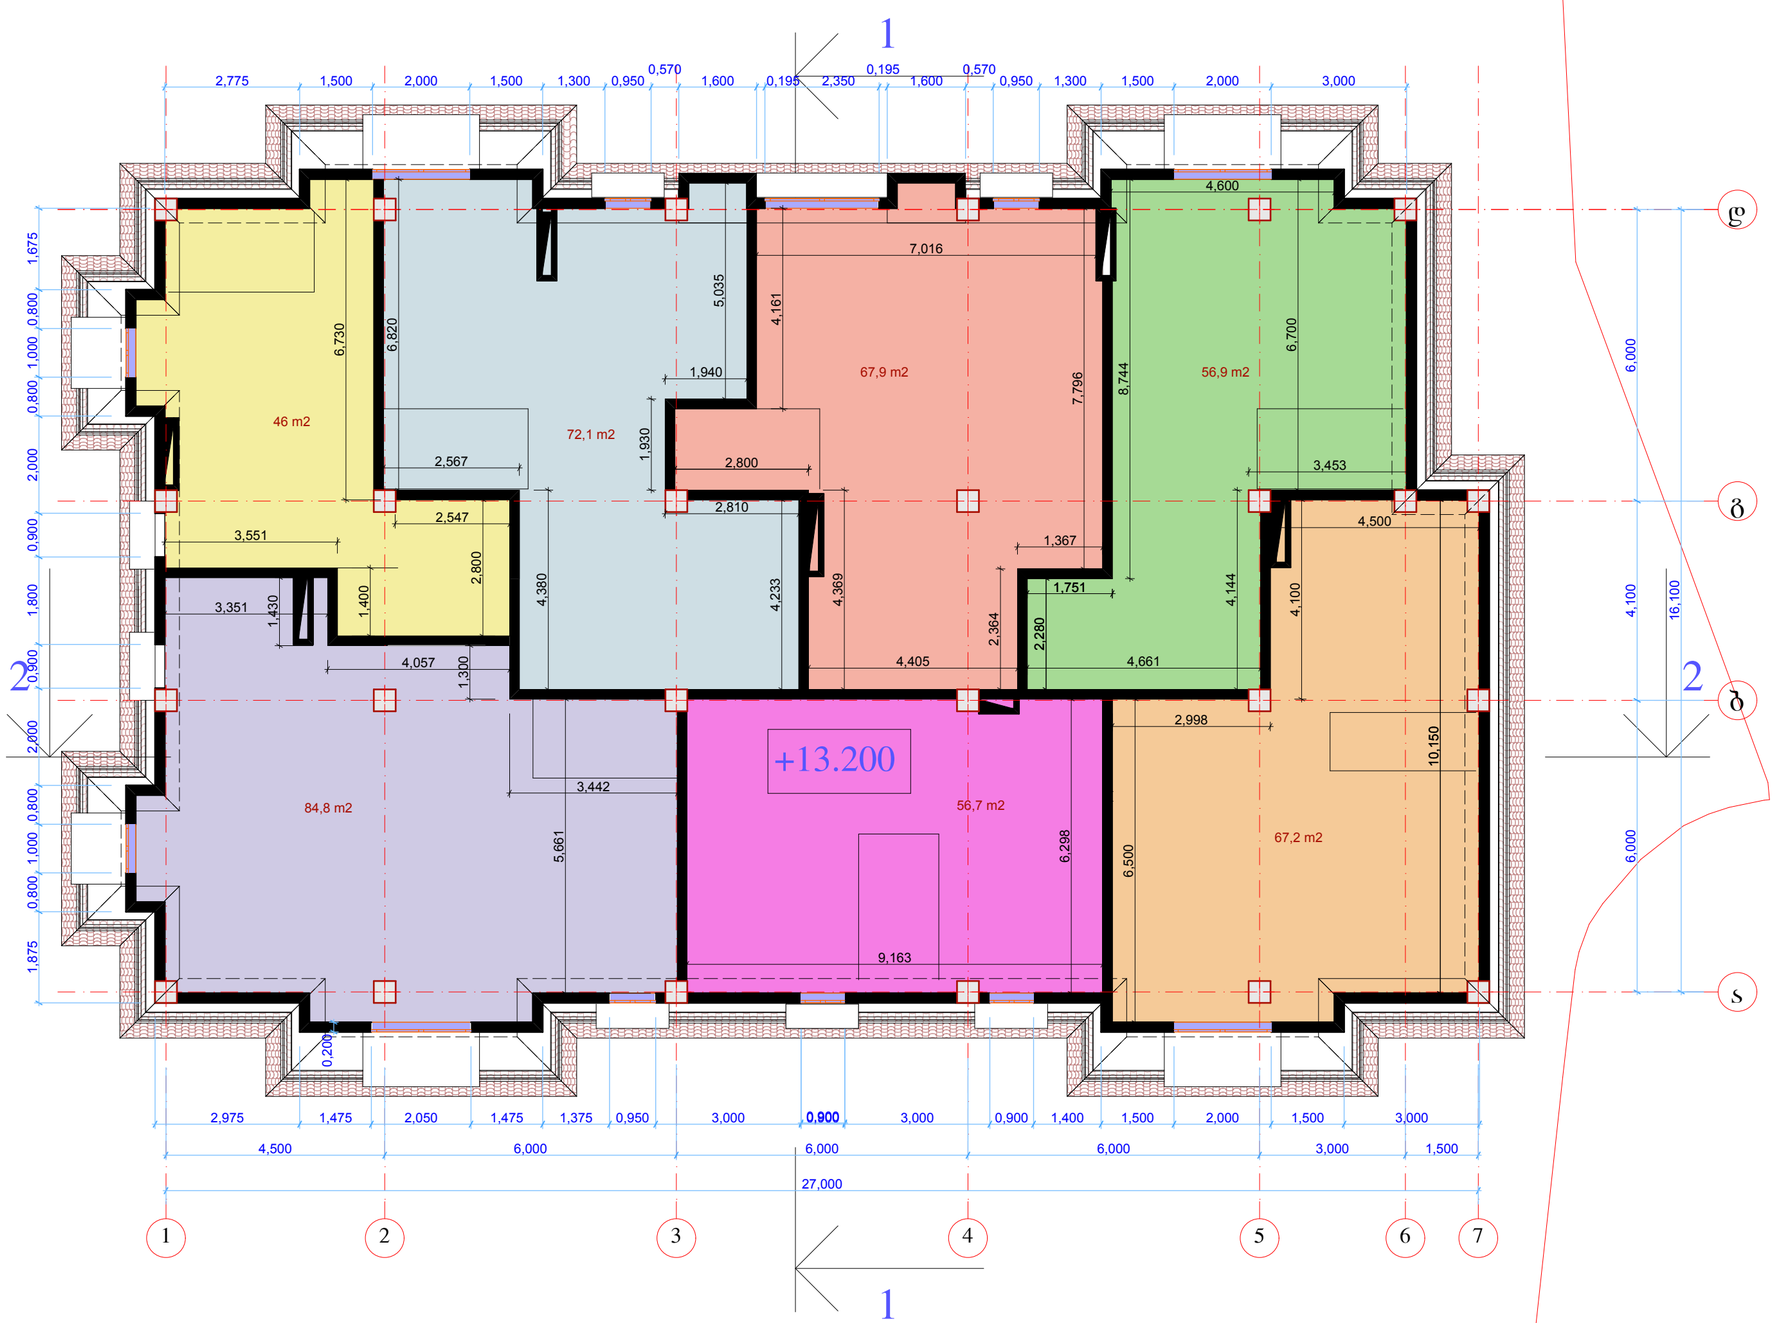

მრავალბინიანი
ხაცხოვრებელი ხახლი

ქ.თბილისი, გროზნოს ქ., #13

ხახურავის გეგმა
(+16.650 ნიშნულზე)

მასშტაბი 1:100

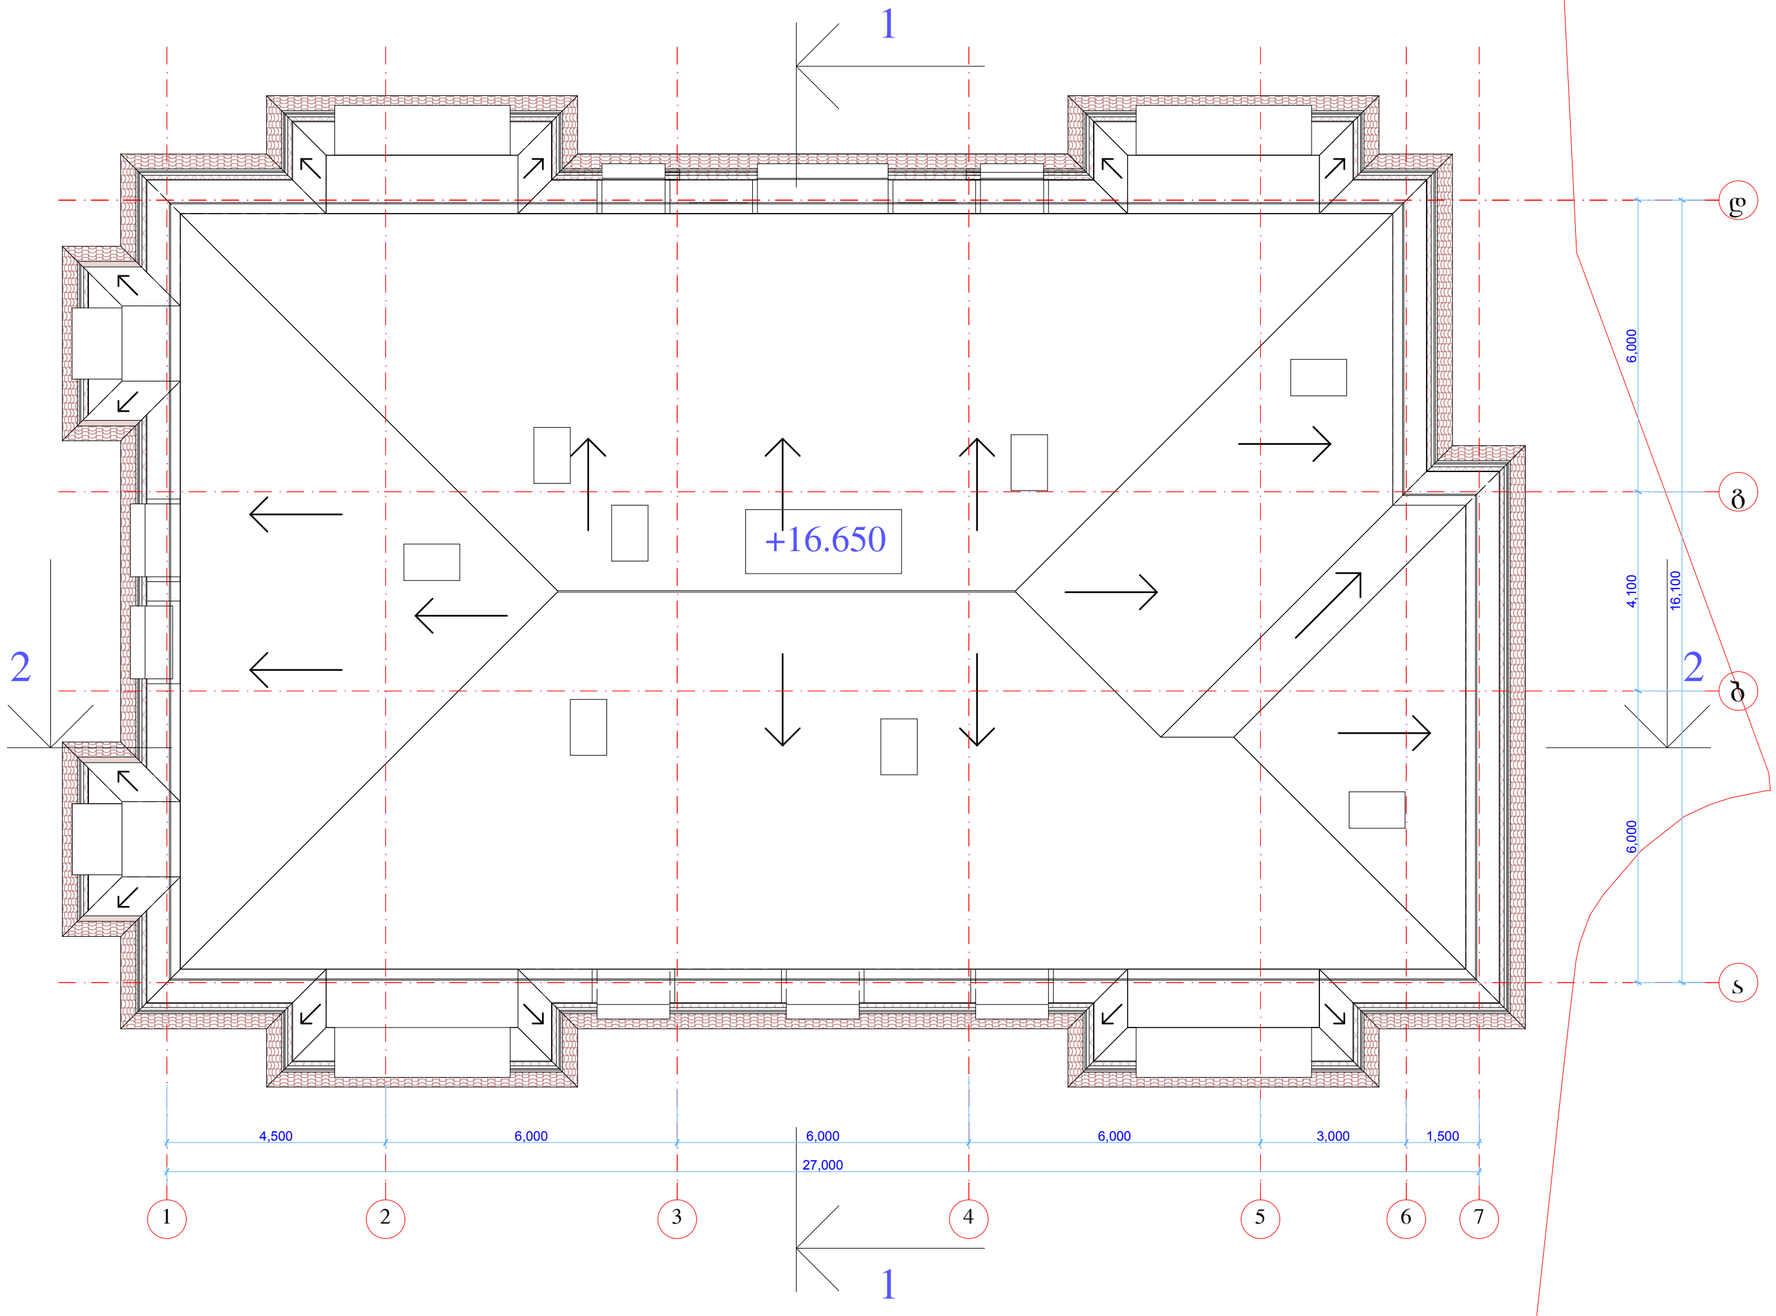

სტადია	ფურცელი	ფურცლები
მ	14	27

დირექტორი	ბ.ჯეგაშვილი	
პრინციპარ	ა.ლოთბანიძე	
პრ. არქიტ	ა.ლოთბანიძე	
შეასრულა	ა.ლოთბანიძე	
შეამოწმა	ბ.ჯეგაშვილი	

4RT project