






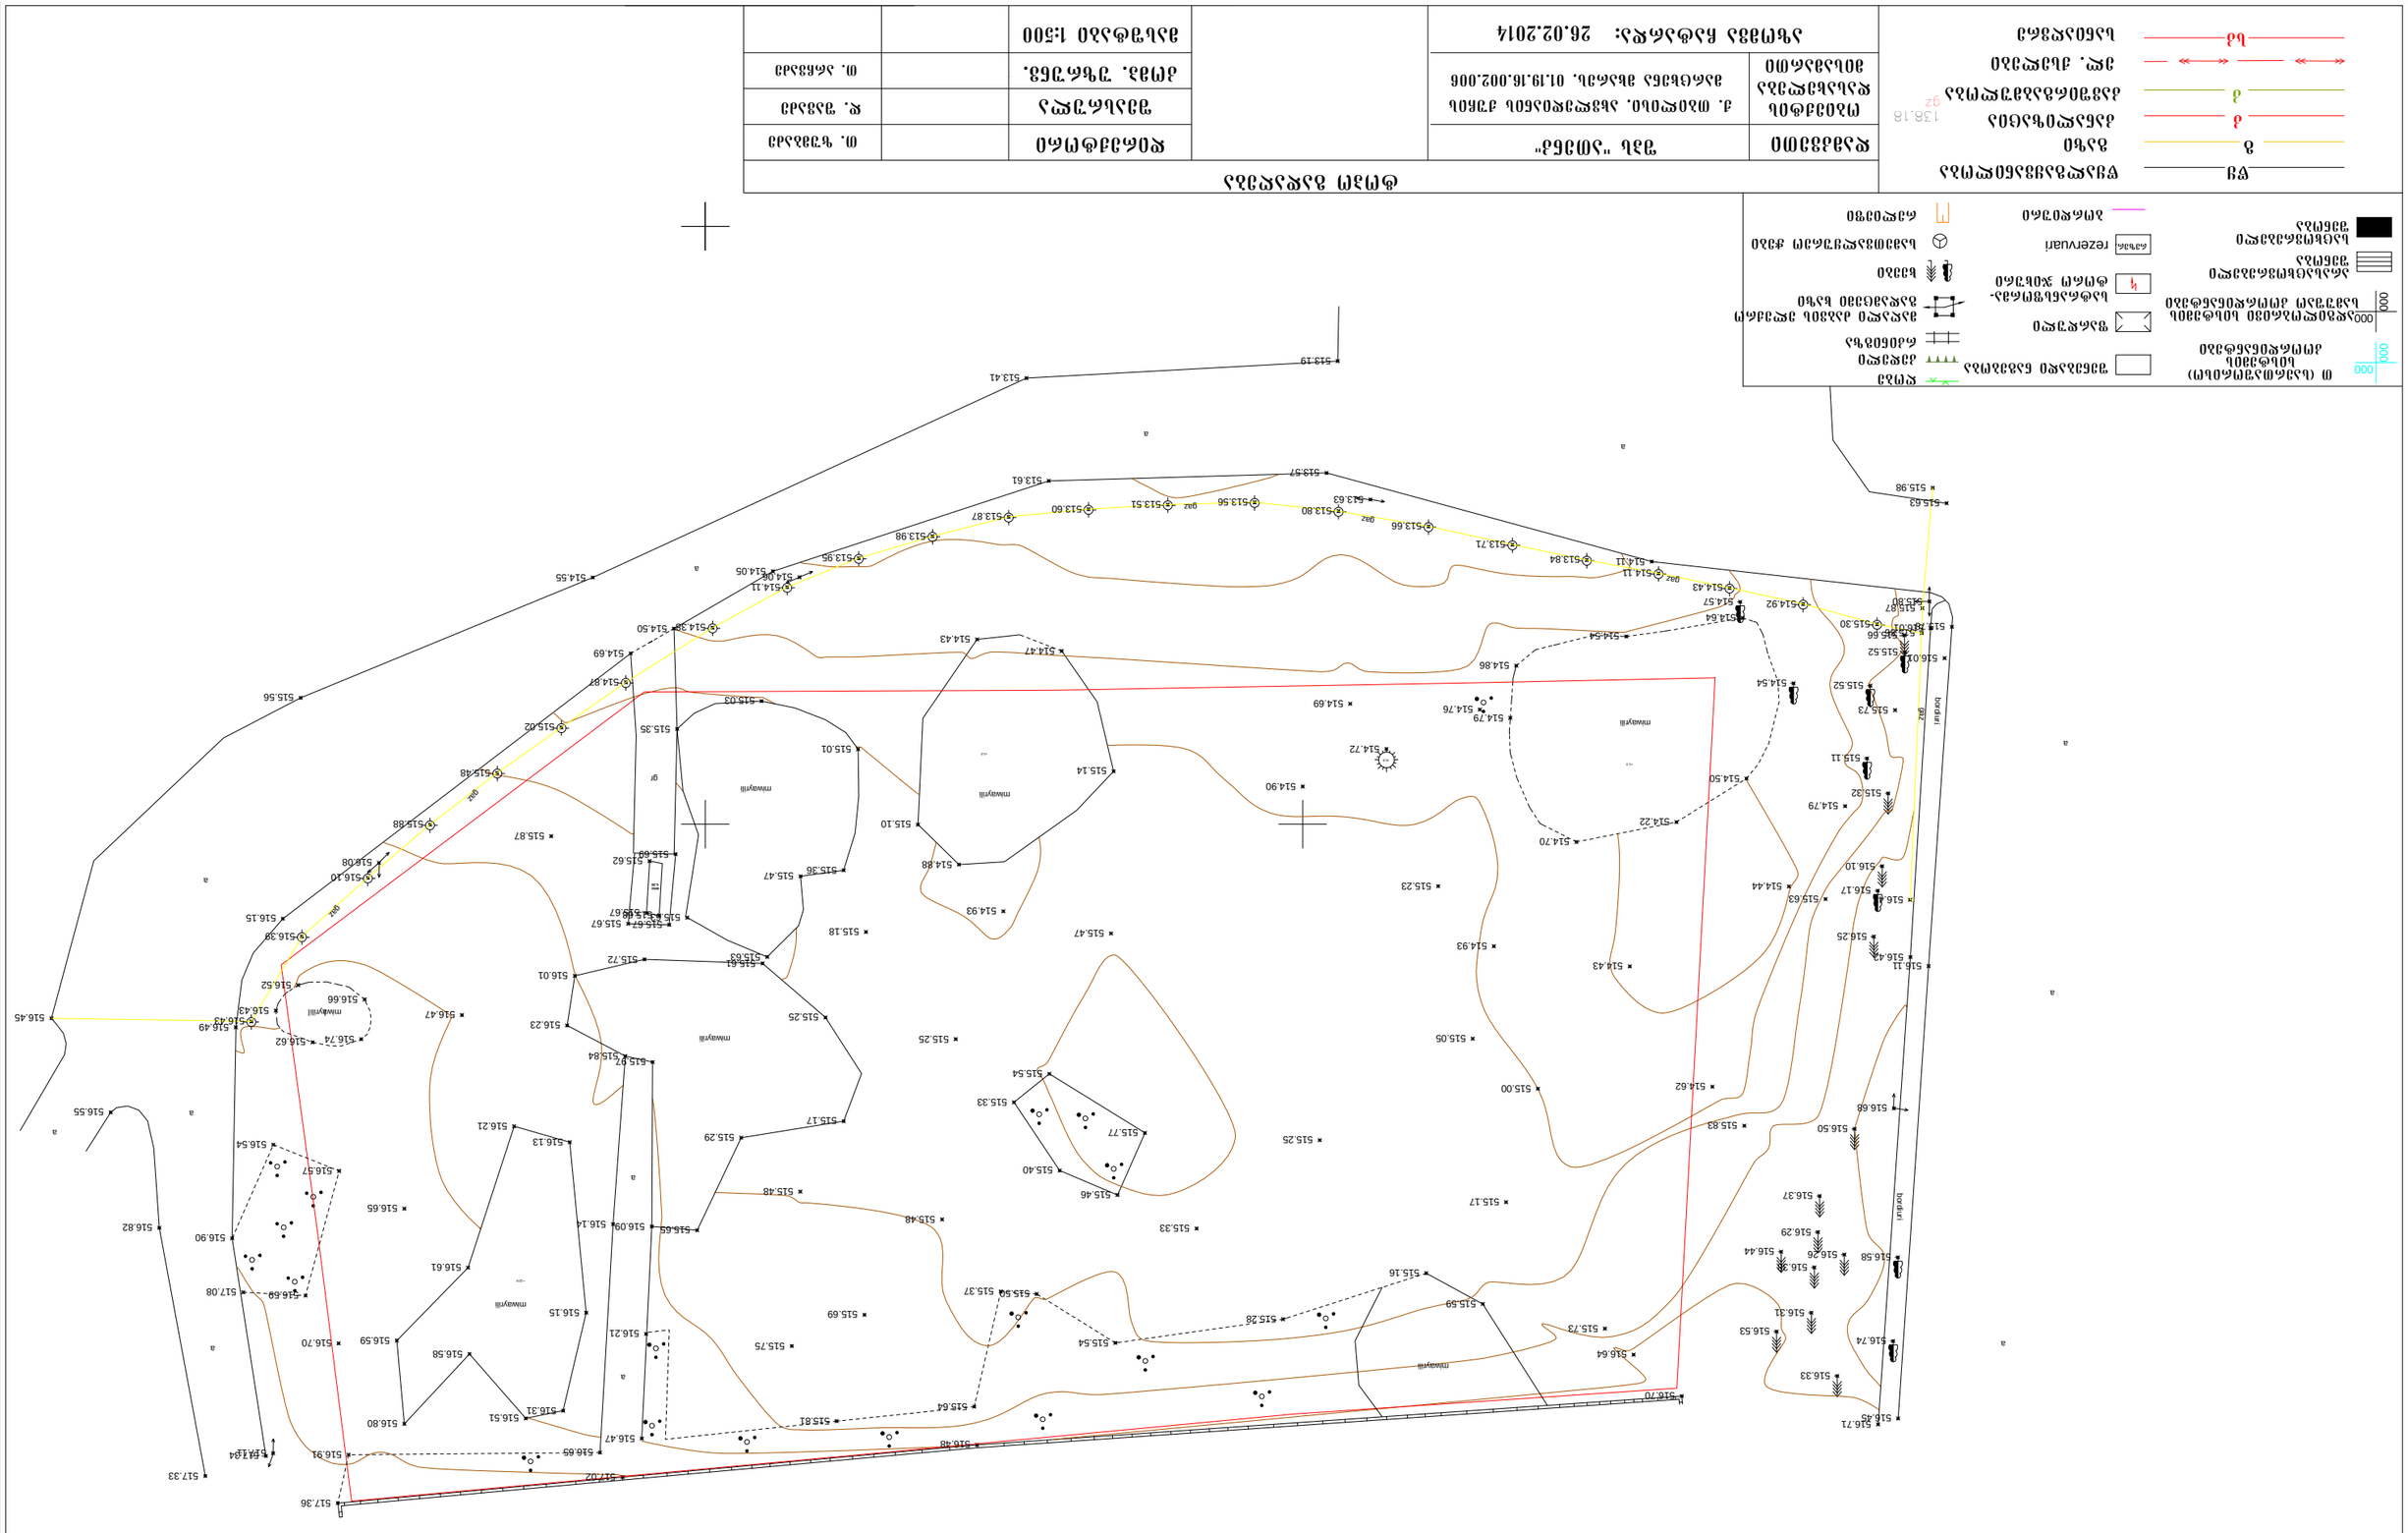


გეგ - გეგმა დასმულია გრუნტის ცვლილებების სქემაზე

ქ.თბილისის მერია
ქ.თბილისის შრბანგული დაგეგმარების საქალაქო სამსახური

ქ. თბილისი ახვლედიანის ქუჩის მარცხენა მხარეს 01.19.16.002.006 გეგმა

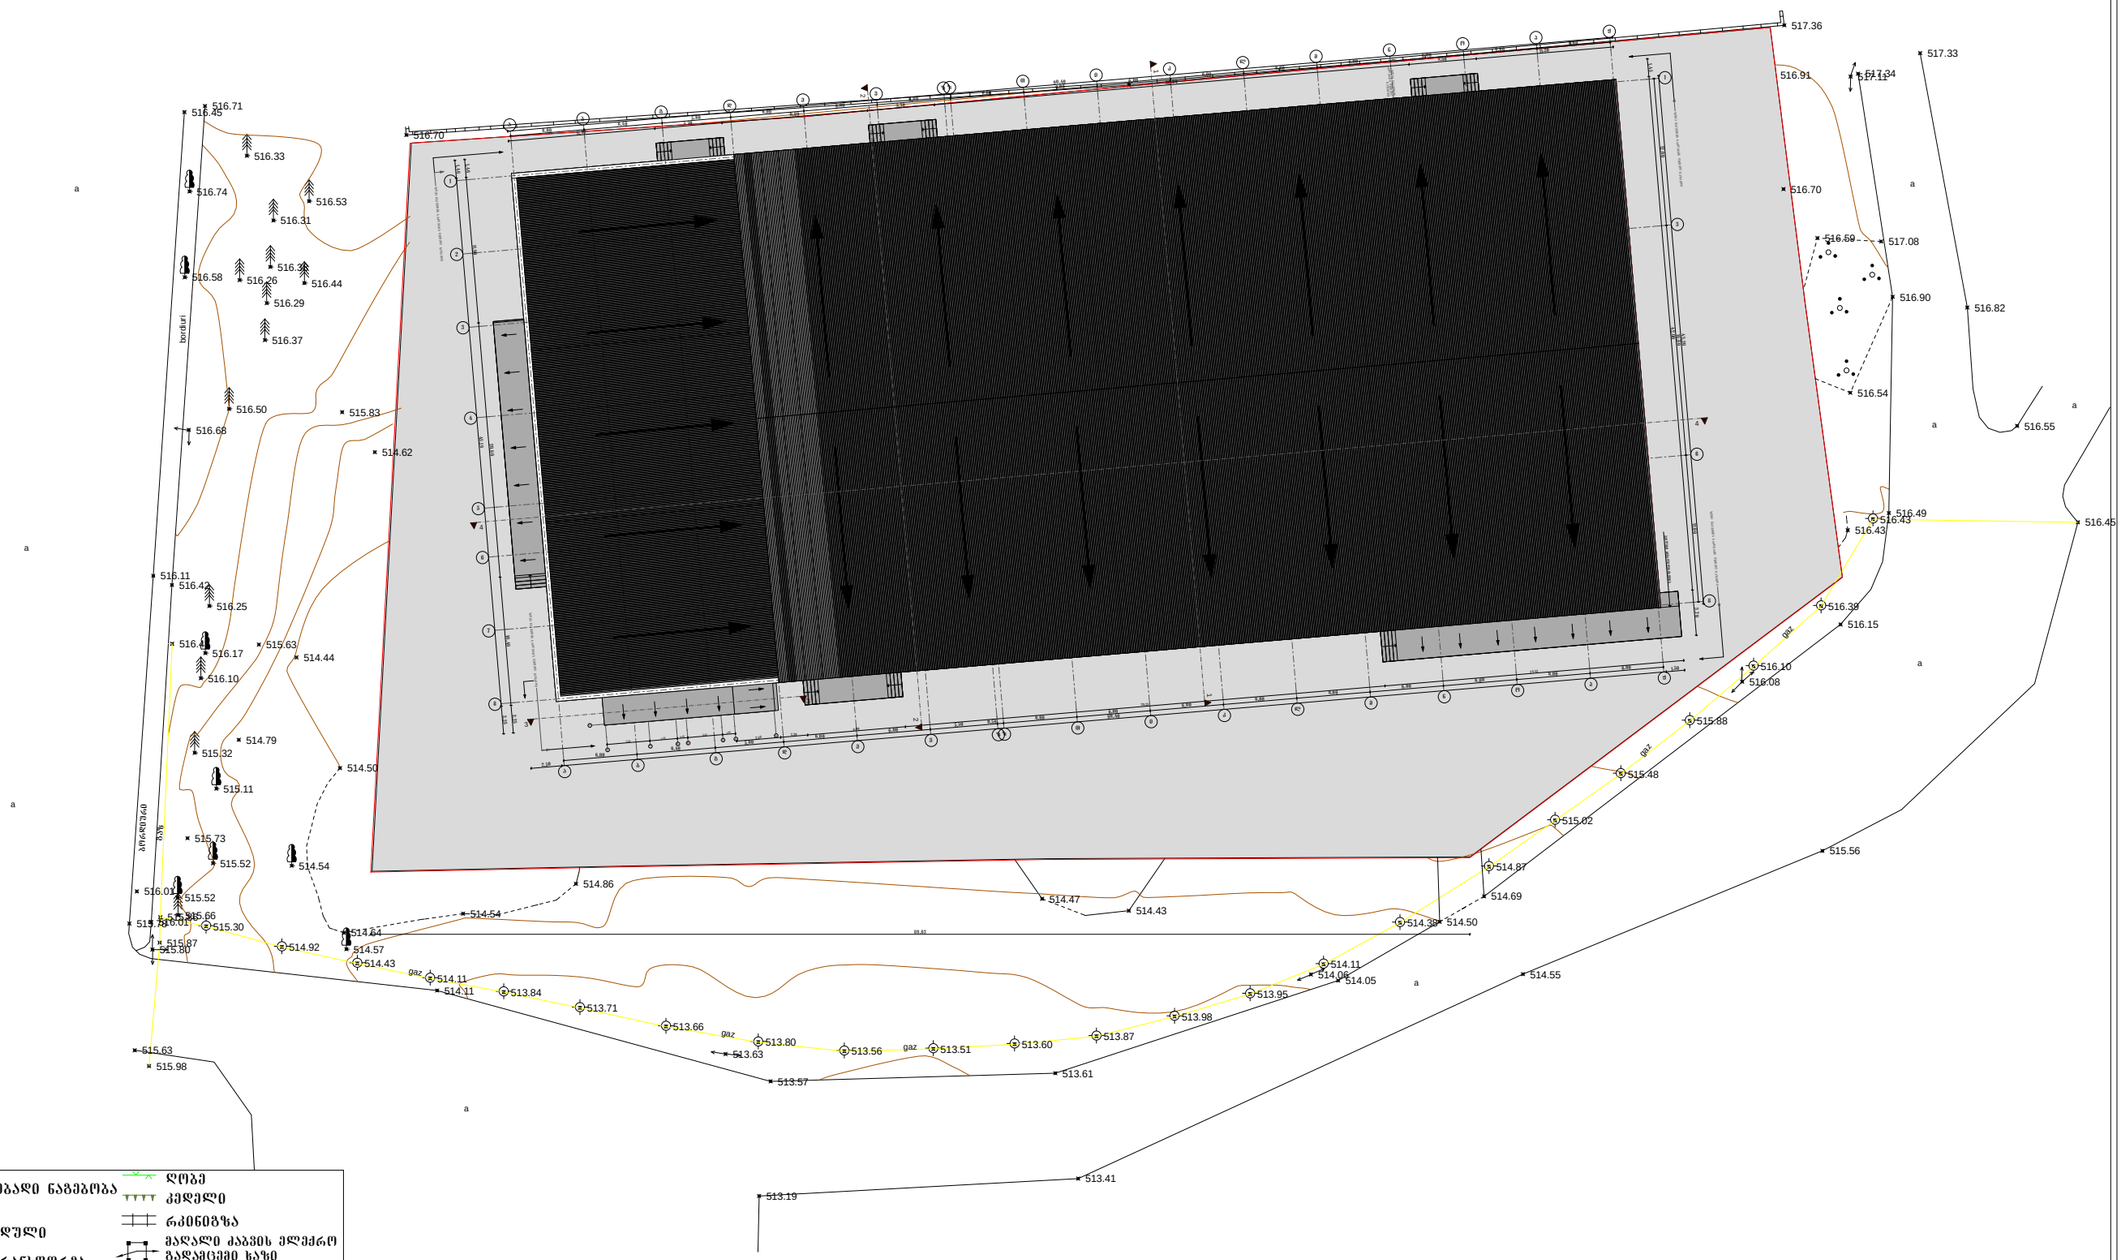

UTM (საერთაშორისო) სისტემის კოორდინატები

აღგილმდებარეობი სისტემის საკუთარი კოორდინატები

არასაცხოვრებელი შენობა

საცხოვრებელი შენობა

შენებადი ნაგებობა

ფარდული

სატრანსფორმა-ტორო ჯიხური

rezervuari

ბორდიური

ღობე

კედელი

რკინიგზა

მაღალი ძაბვის ელექტრო გადამცემი ხაზი

ხეები

სამეთვალყურეო ჭები

რელიეფი

წყ წყალგაყვანილობა

გ გაზი

კ კანალიზაცია

ე ელ. ქსელები

სკ სანიაღვრე

ტოპო გადაღება

დამკვეთი	შპს "ათენკო"		დირექტორი	თ. ზუმბაძე
ობიექტის დასახელება მისამართი	ქ. თბილისი. ახვლედიანის ქუჩის მარცხენა მხარეს. 01.19.16.002.006		შეასრულა	დ. შავაძე
აზომვა ჩატარდა:	26.02.2014		კომპ. შზრშნვ.	თ. არჩვაძე
			მასშტაბი 1:500	

პროექტის დასახელება:
ხრცის პროლუქტების საწარმოს შენობა - ნაგებობა

დამკვეთი: შ.პ.ს. 'ათენკ'

მისამართი: ქ. თბილისი; ქუჩა ახვლედიანი, მარჯვენა მხარის 002/006

ზონა	სექტორი	კვარტალი	ნაკვეთი
01	19	16	002/006

ნახაზი: გეგ - გეგმა

მასშტაბი: 1:500

შენიშვნა:

თანამდებობა	გვარი	ხელმოწერა
მთ.არქიტექტორი	ს. პატარაია	
შეასრულა	ს. პატარაია	

სსიპ შენობათა ეროვნული კომპანია "ვაკე" აშშ-ის კონგრესის კანონის მიხედვით შექმნილი ორგანიზაცია
ტელ: 2 38 10 90
ფოს: 571 42 00 11
www.vako.ge