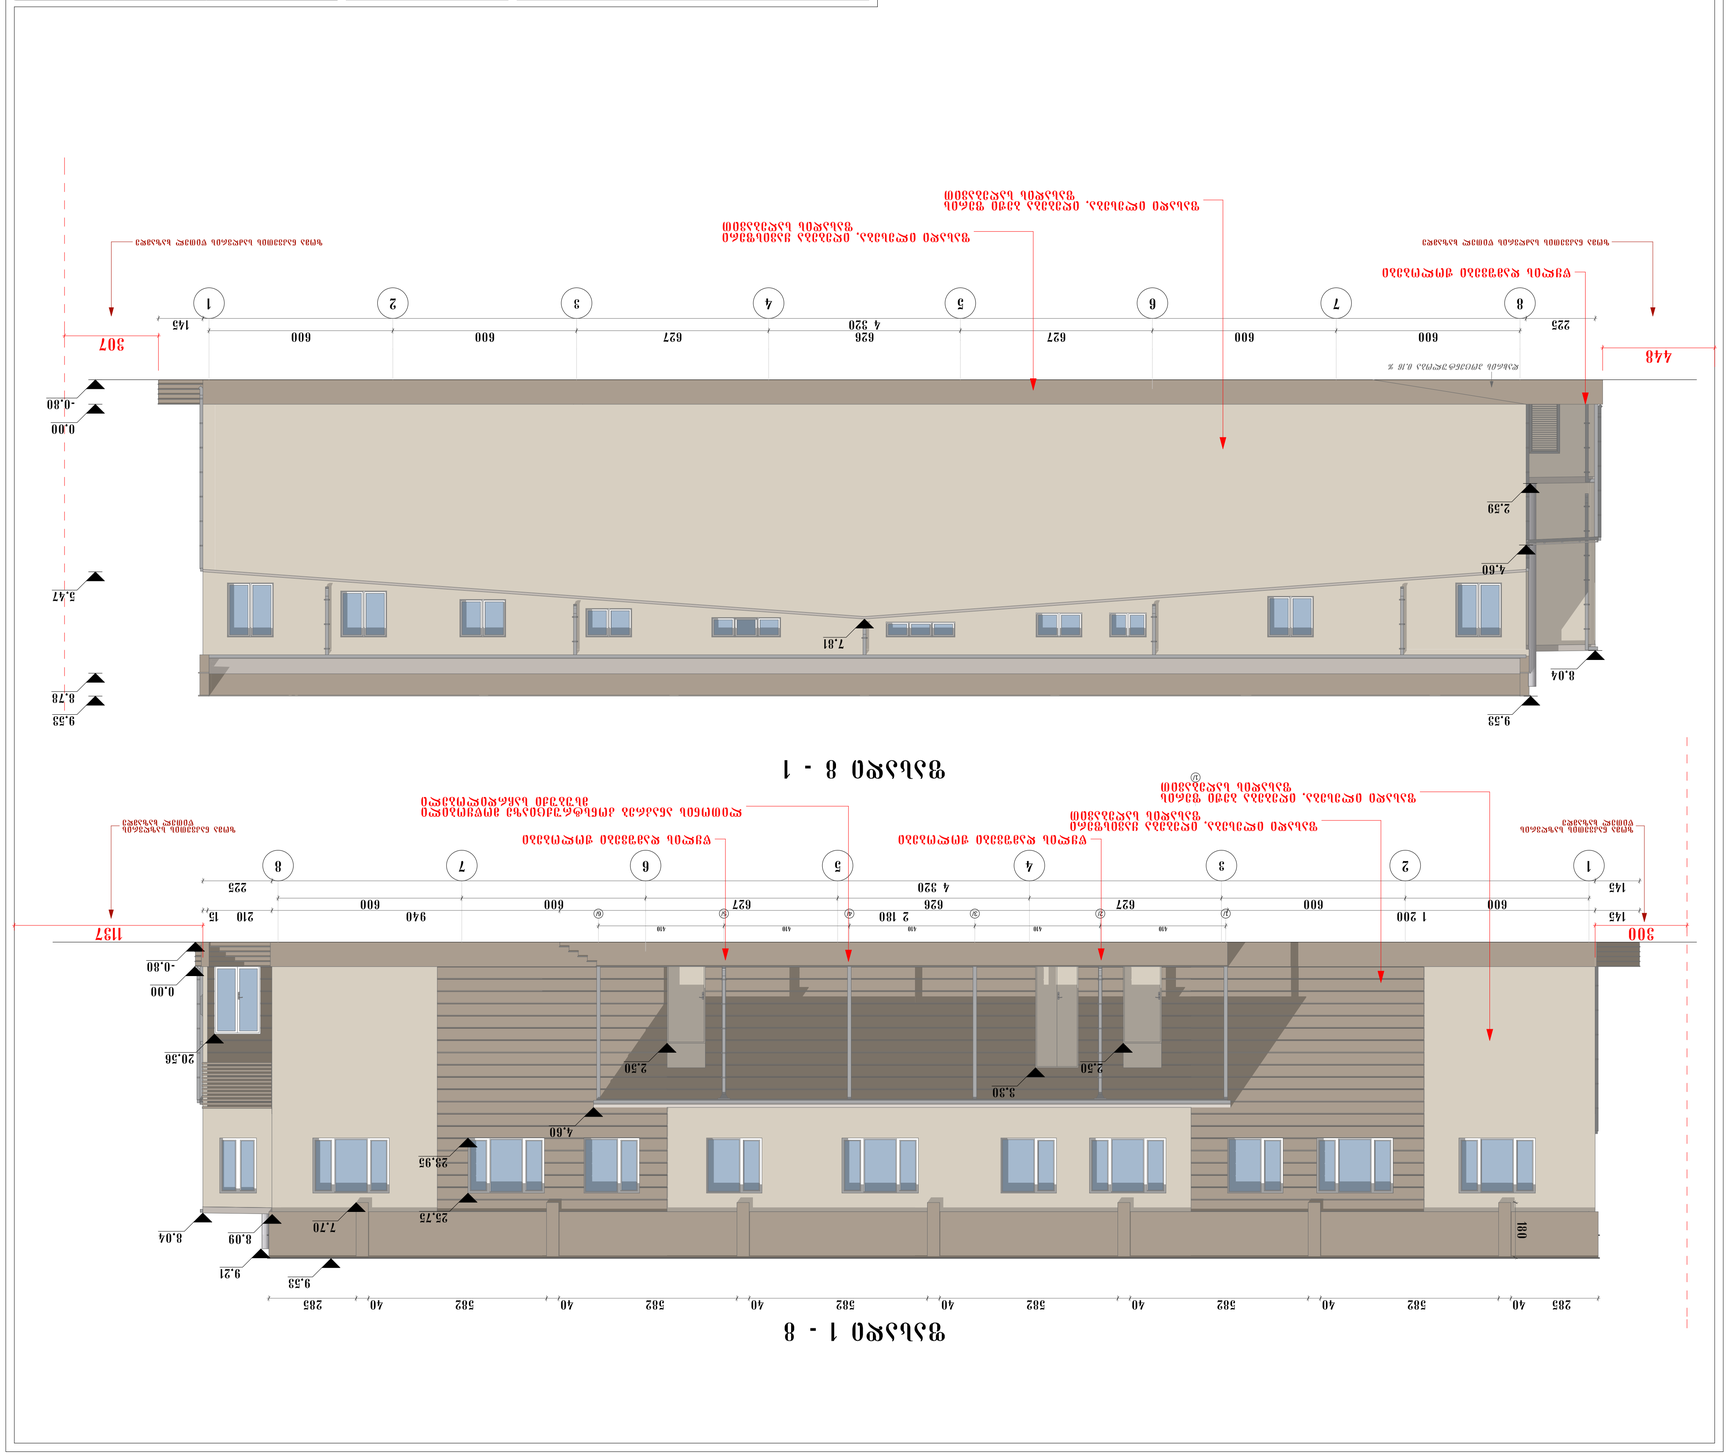





























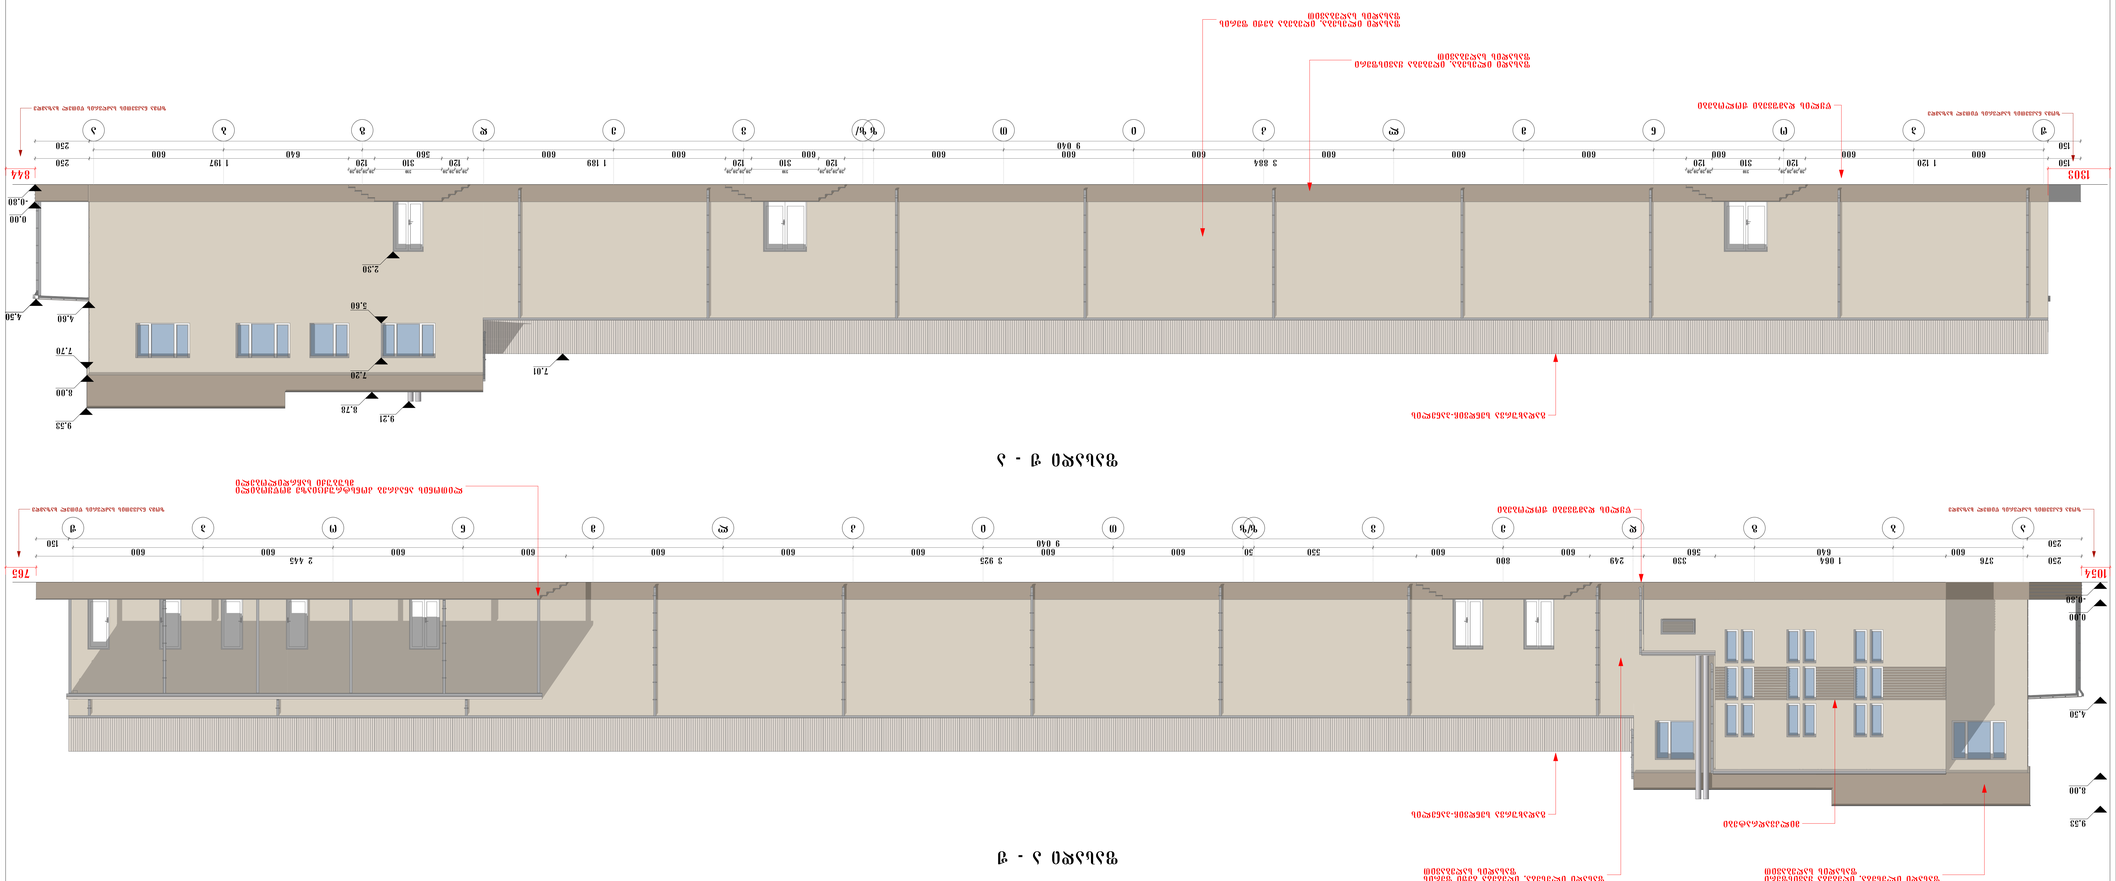
9 040
600
1 120
1 189
3 884
1 197
640
250
150
1303
844
-0.30
0.00
2.30
4.80
4.30
5.60
7.20
7.70
7.91
8.78
9.21
8.00
9.33
