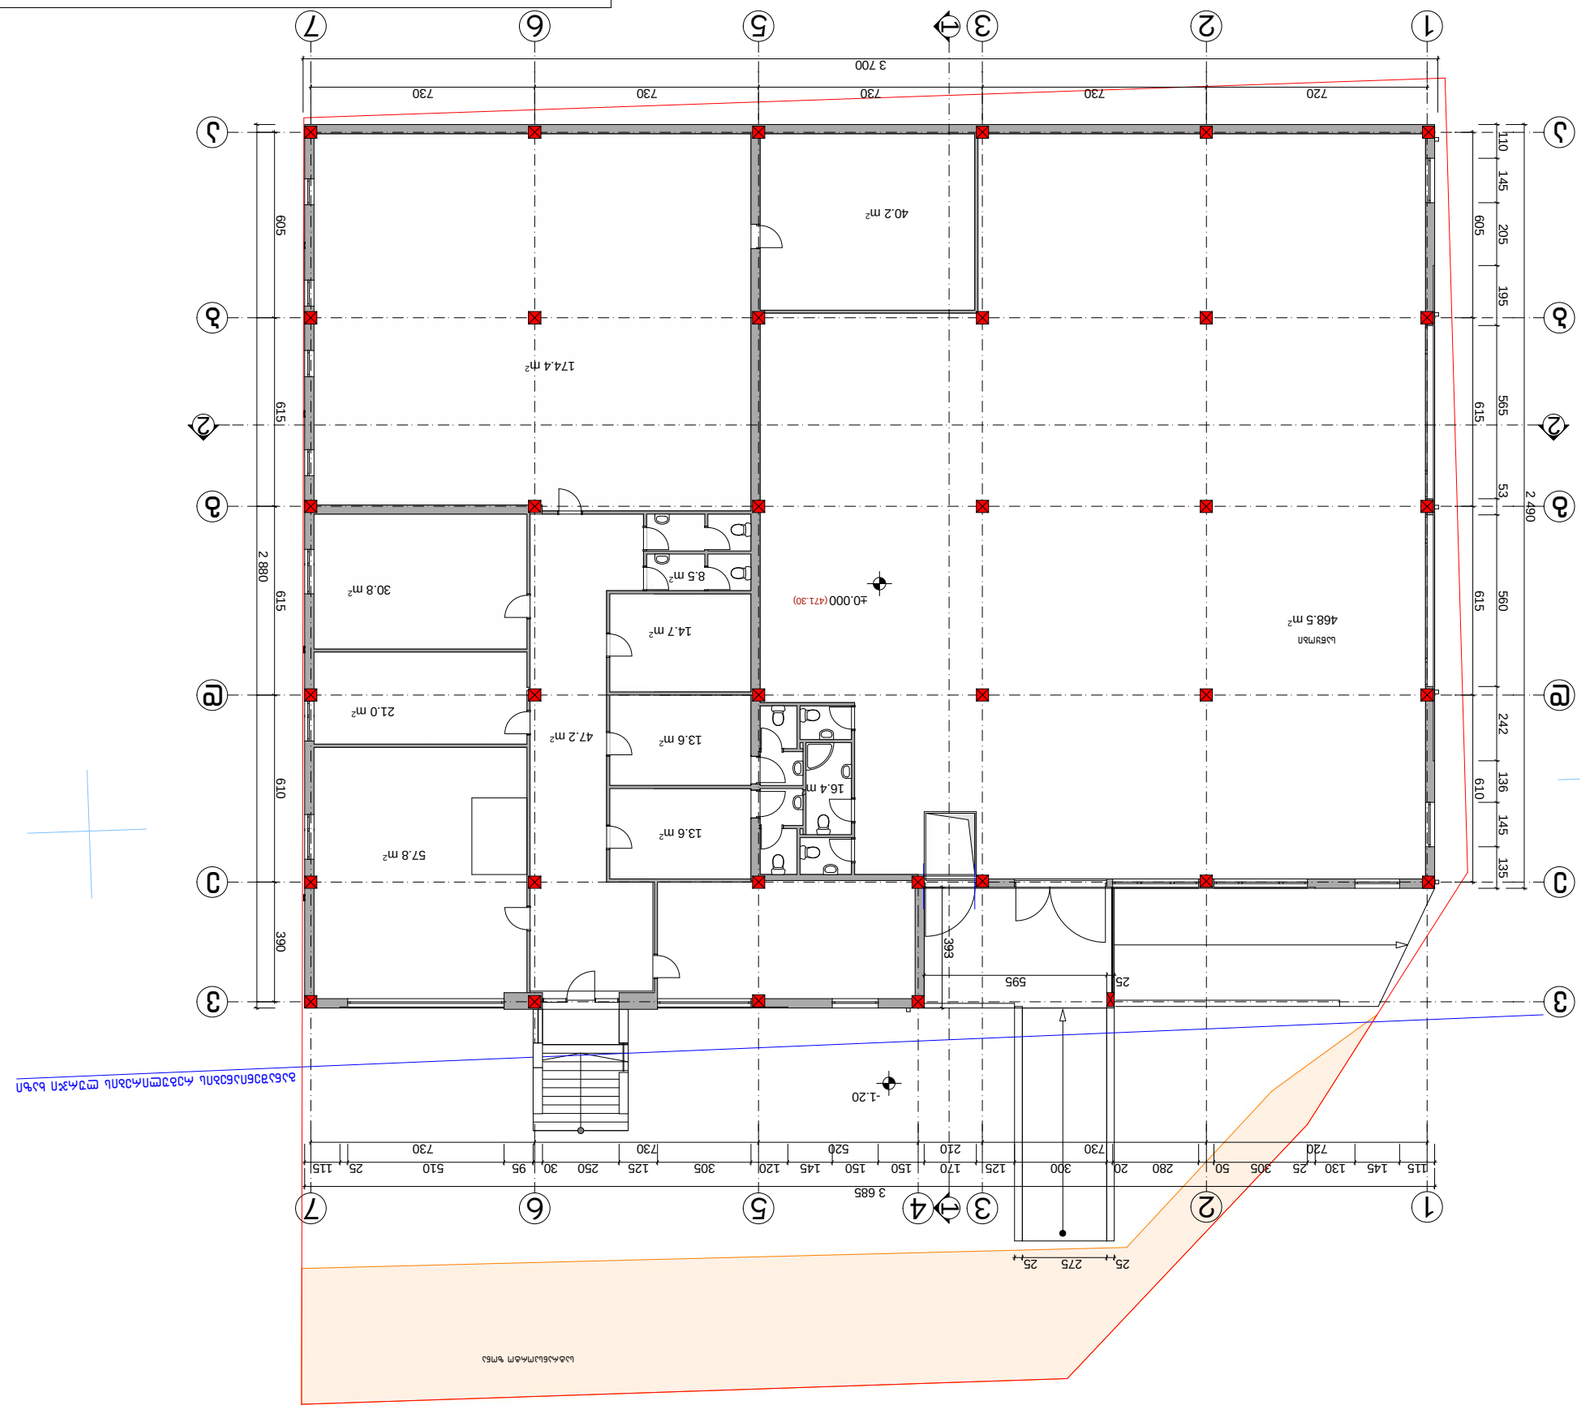


1
2
3
4
5
6
7
720
730
730
730
730
3 700
3 685
2 490
1 615
2 880
1 610
1 390
110
145
205
195
565
53
560
242
136
145
135
40.2 m²
174.4 m²
30.8 m²
8.5 m²
14.7 m²
±0.000 (471.30)
468.5 m²
21.0 m²
47.2 m²
13.6 m²
16.4 m²
13.6 m²
57.8 m²
393
595
25
-1.20
25
275
25
115
145
130
25
305
50
280
20
300
125
170
210
520
150
150
145
120
305
125
250
30
95
510
25
115
730
730
730
730






