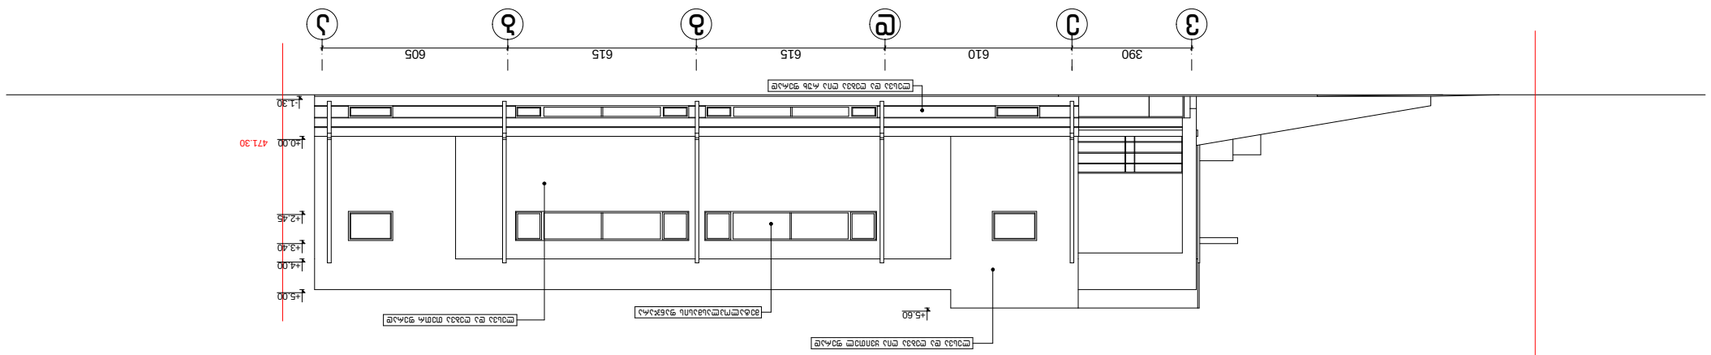










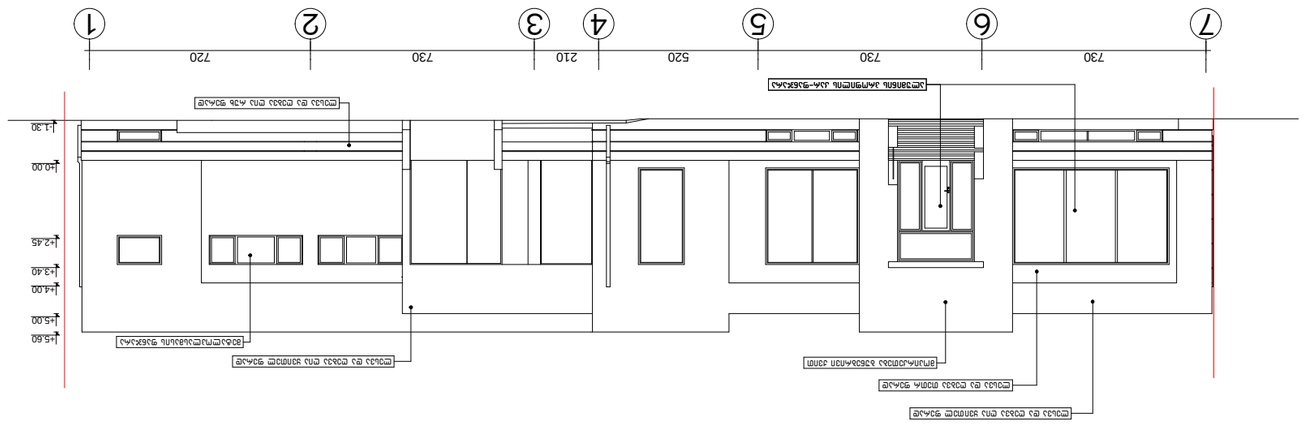

7
6
5
4
3
2
1
730
730
520
210
730
720
+5.60
+5.00
+4.60
+3.40
+2.45
+0.00
-1.30
ფანჯრის ალუმინის ბლოკი ორკამერიანი მინის პაკეტით
ფანჯრის ალუმინის ბლოკი ორკამერიანი მინის პაკეტით
ფანჯრის ალუმინის ბლოკი ორკამერიანი მინის პაკეტით
ფანჯრის ალუმინის ბლოკი ორკამერიანი მინის პაკეტით
ალუმინის ფასადის პანელი

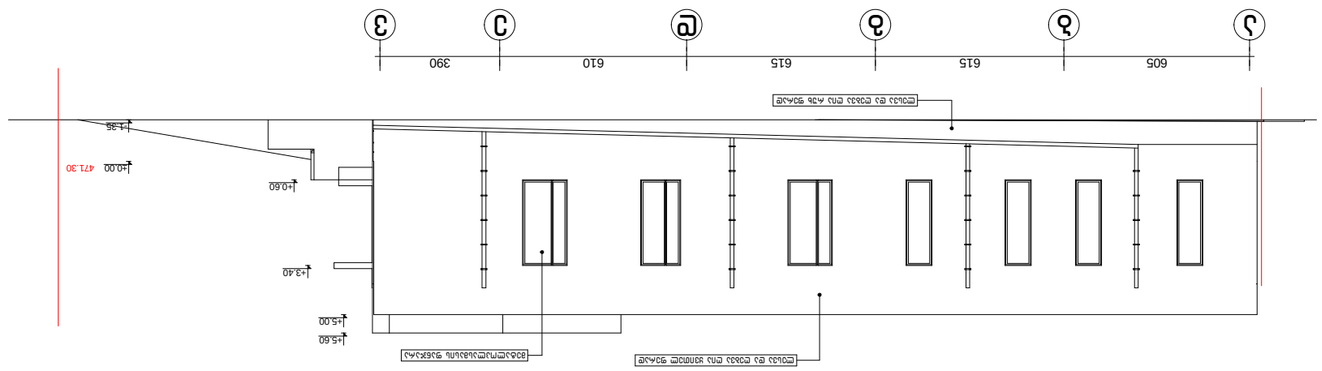




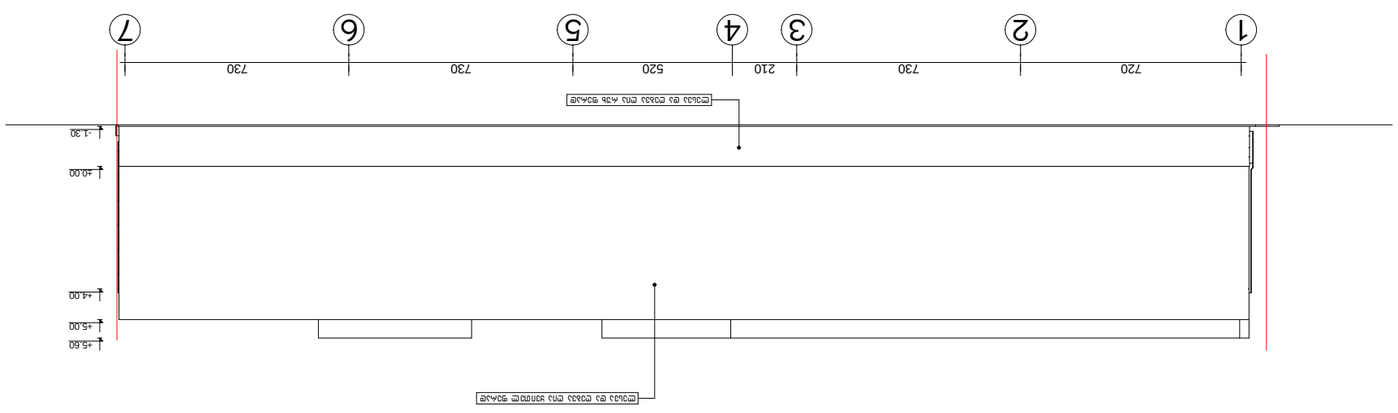

