9 კიბის უჯრედი,ტამბური
11. ავტოსადგომი

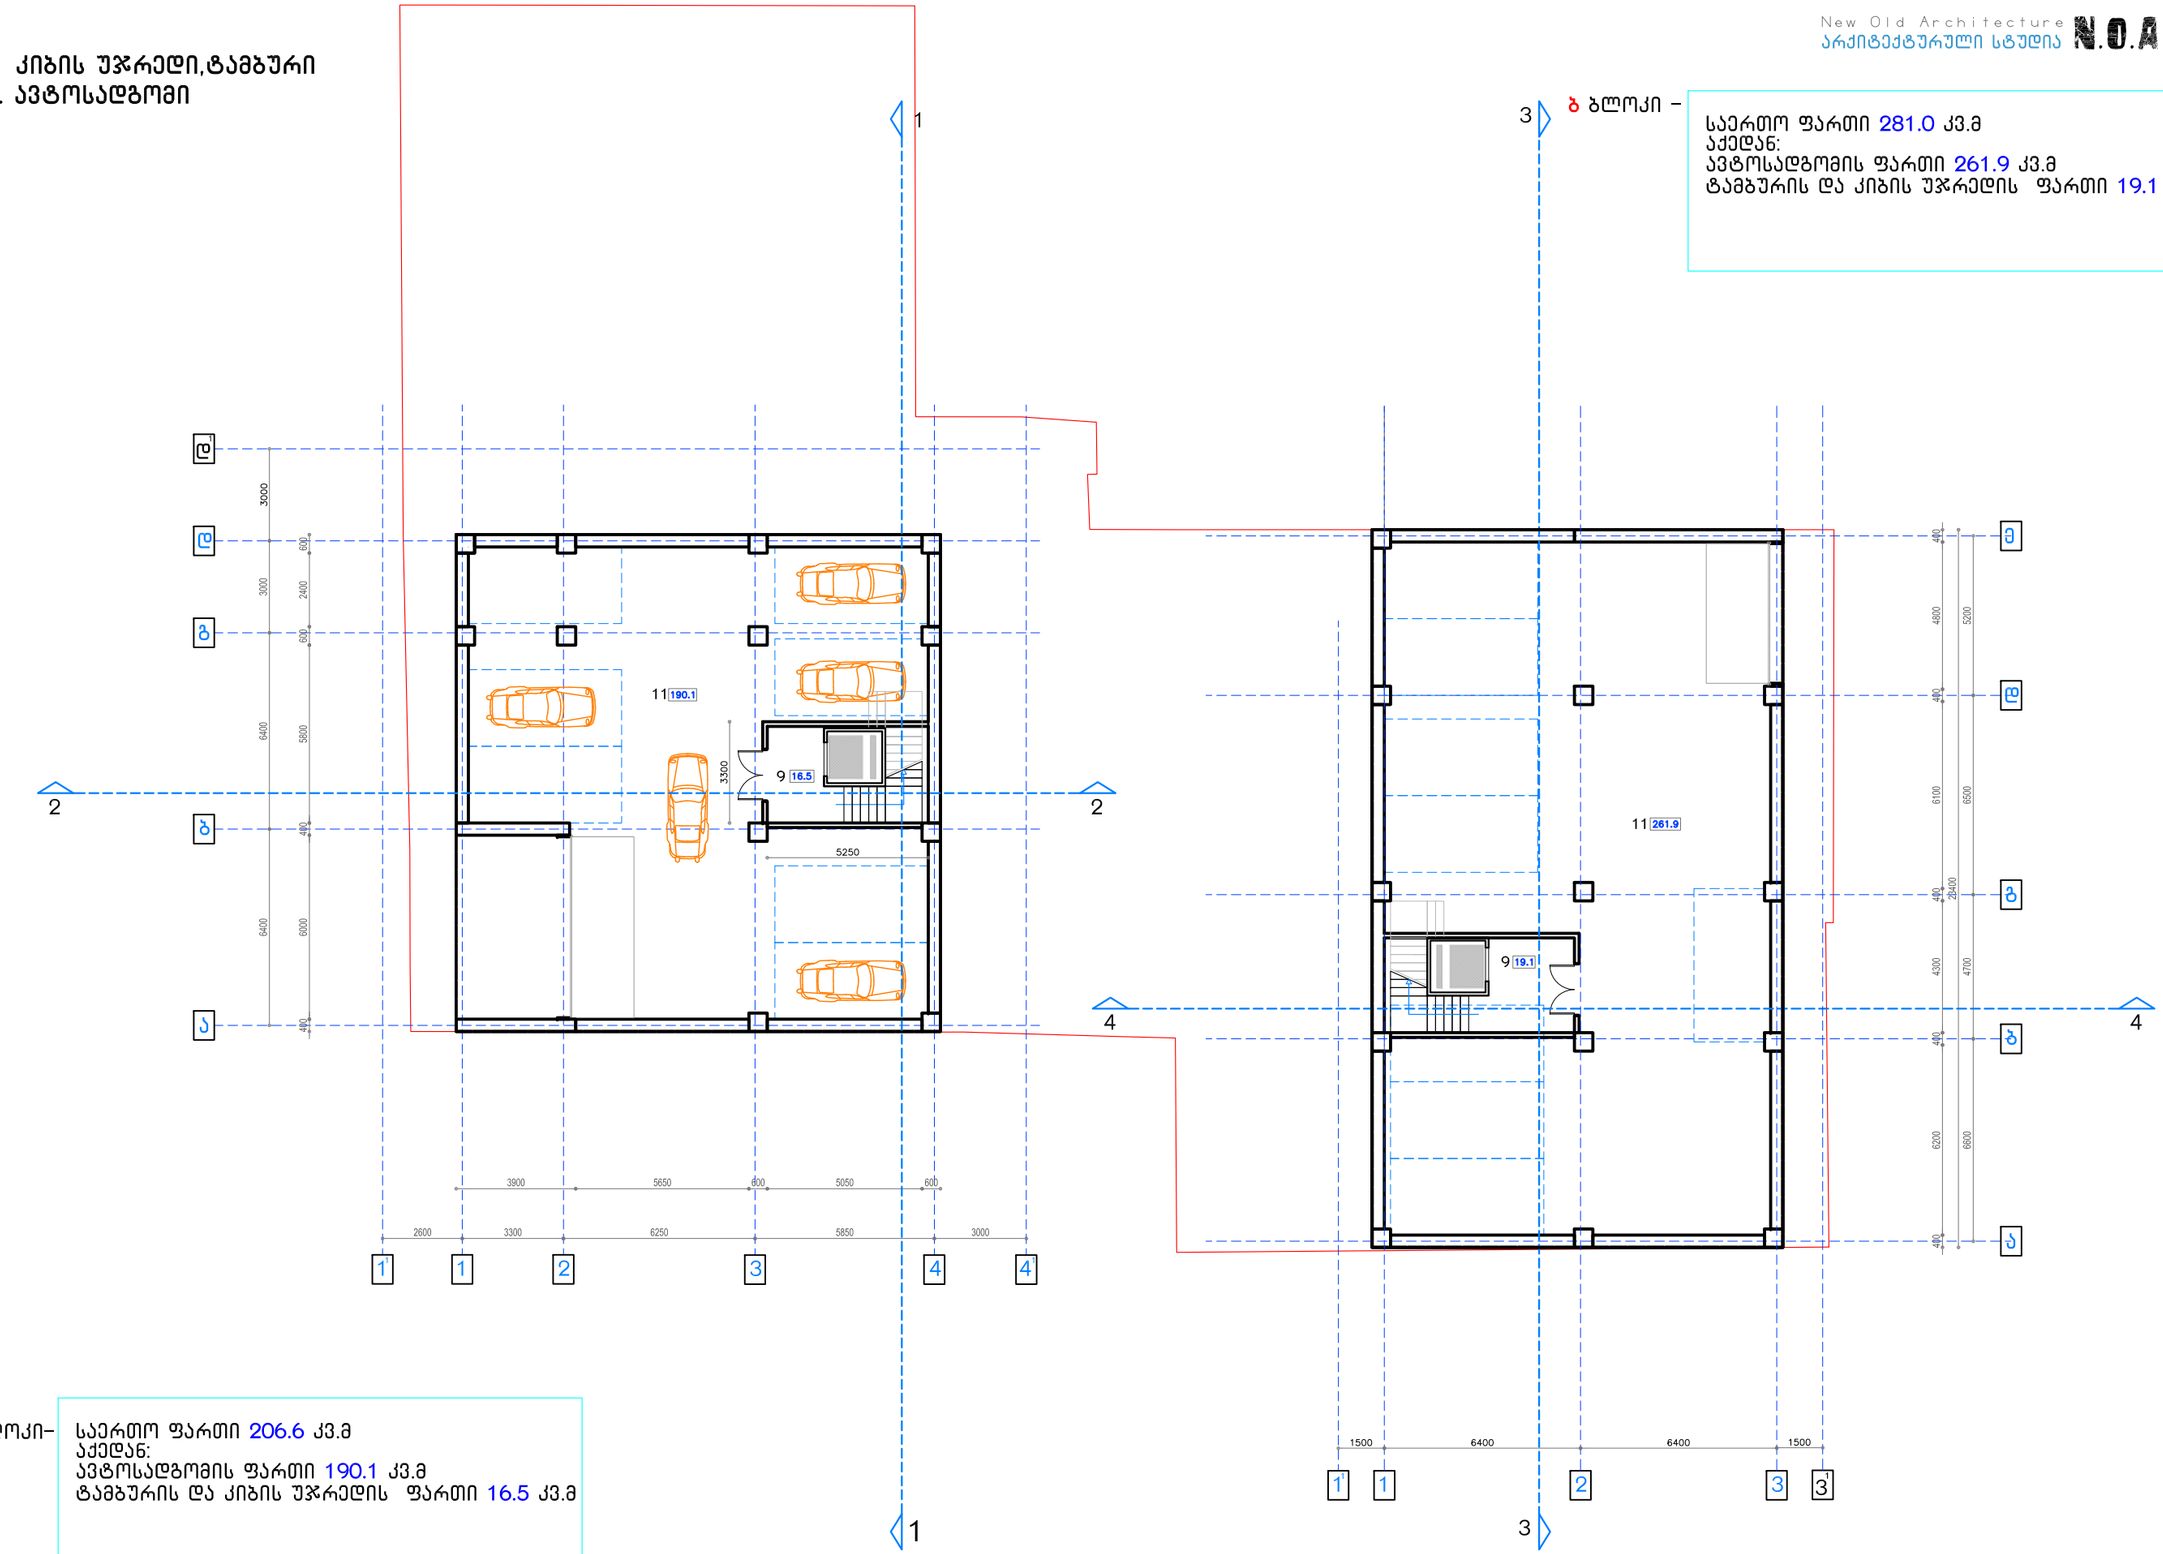

ბ ბლოკი –

საერთო ფართი 281.0 კვ.მ
აქედან:
ავტოსადგომის ფართი 261.9 კვ.მ
ტამბურის და კიბის უჯრედის ფართი 19.1 კვ.მ

ა ბლოკი–

საერთო ფართი 206.6 კვ.მ
აქედან:
ავტოსადგომის ფართი 190.1 კვ.მ
ტამბურის და კიბის უჯრედის ფართი 16.5 კვ.მ

დამკვეთი: შპს " მიგ ჯგუფი "
მისამართი: ქ.თბილისი,გ.ბარდყინვალესა და კეტრე ინბერის ქუჩების გადაკვეთაზე

პარკინგის სართულის გეგმა

მრავალბინიანი საცხოვრებელი სახლი

noageorgia@live.com

A 4

0 m 1 m 3 m

New Old Architecture
არქიტექტურული სტუდია N.O.A

1. ჰოლი
2. მისალები
3. სამზარეულო
4. სასადილო
5. საძინებელი
6. wc
7. აივანი
8. ტერასა
9 კიბის უჯრედი,ტამბური
10. კომერციული ფართი

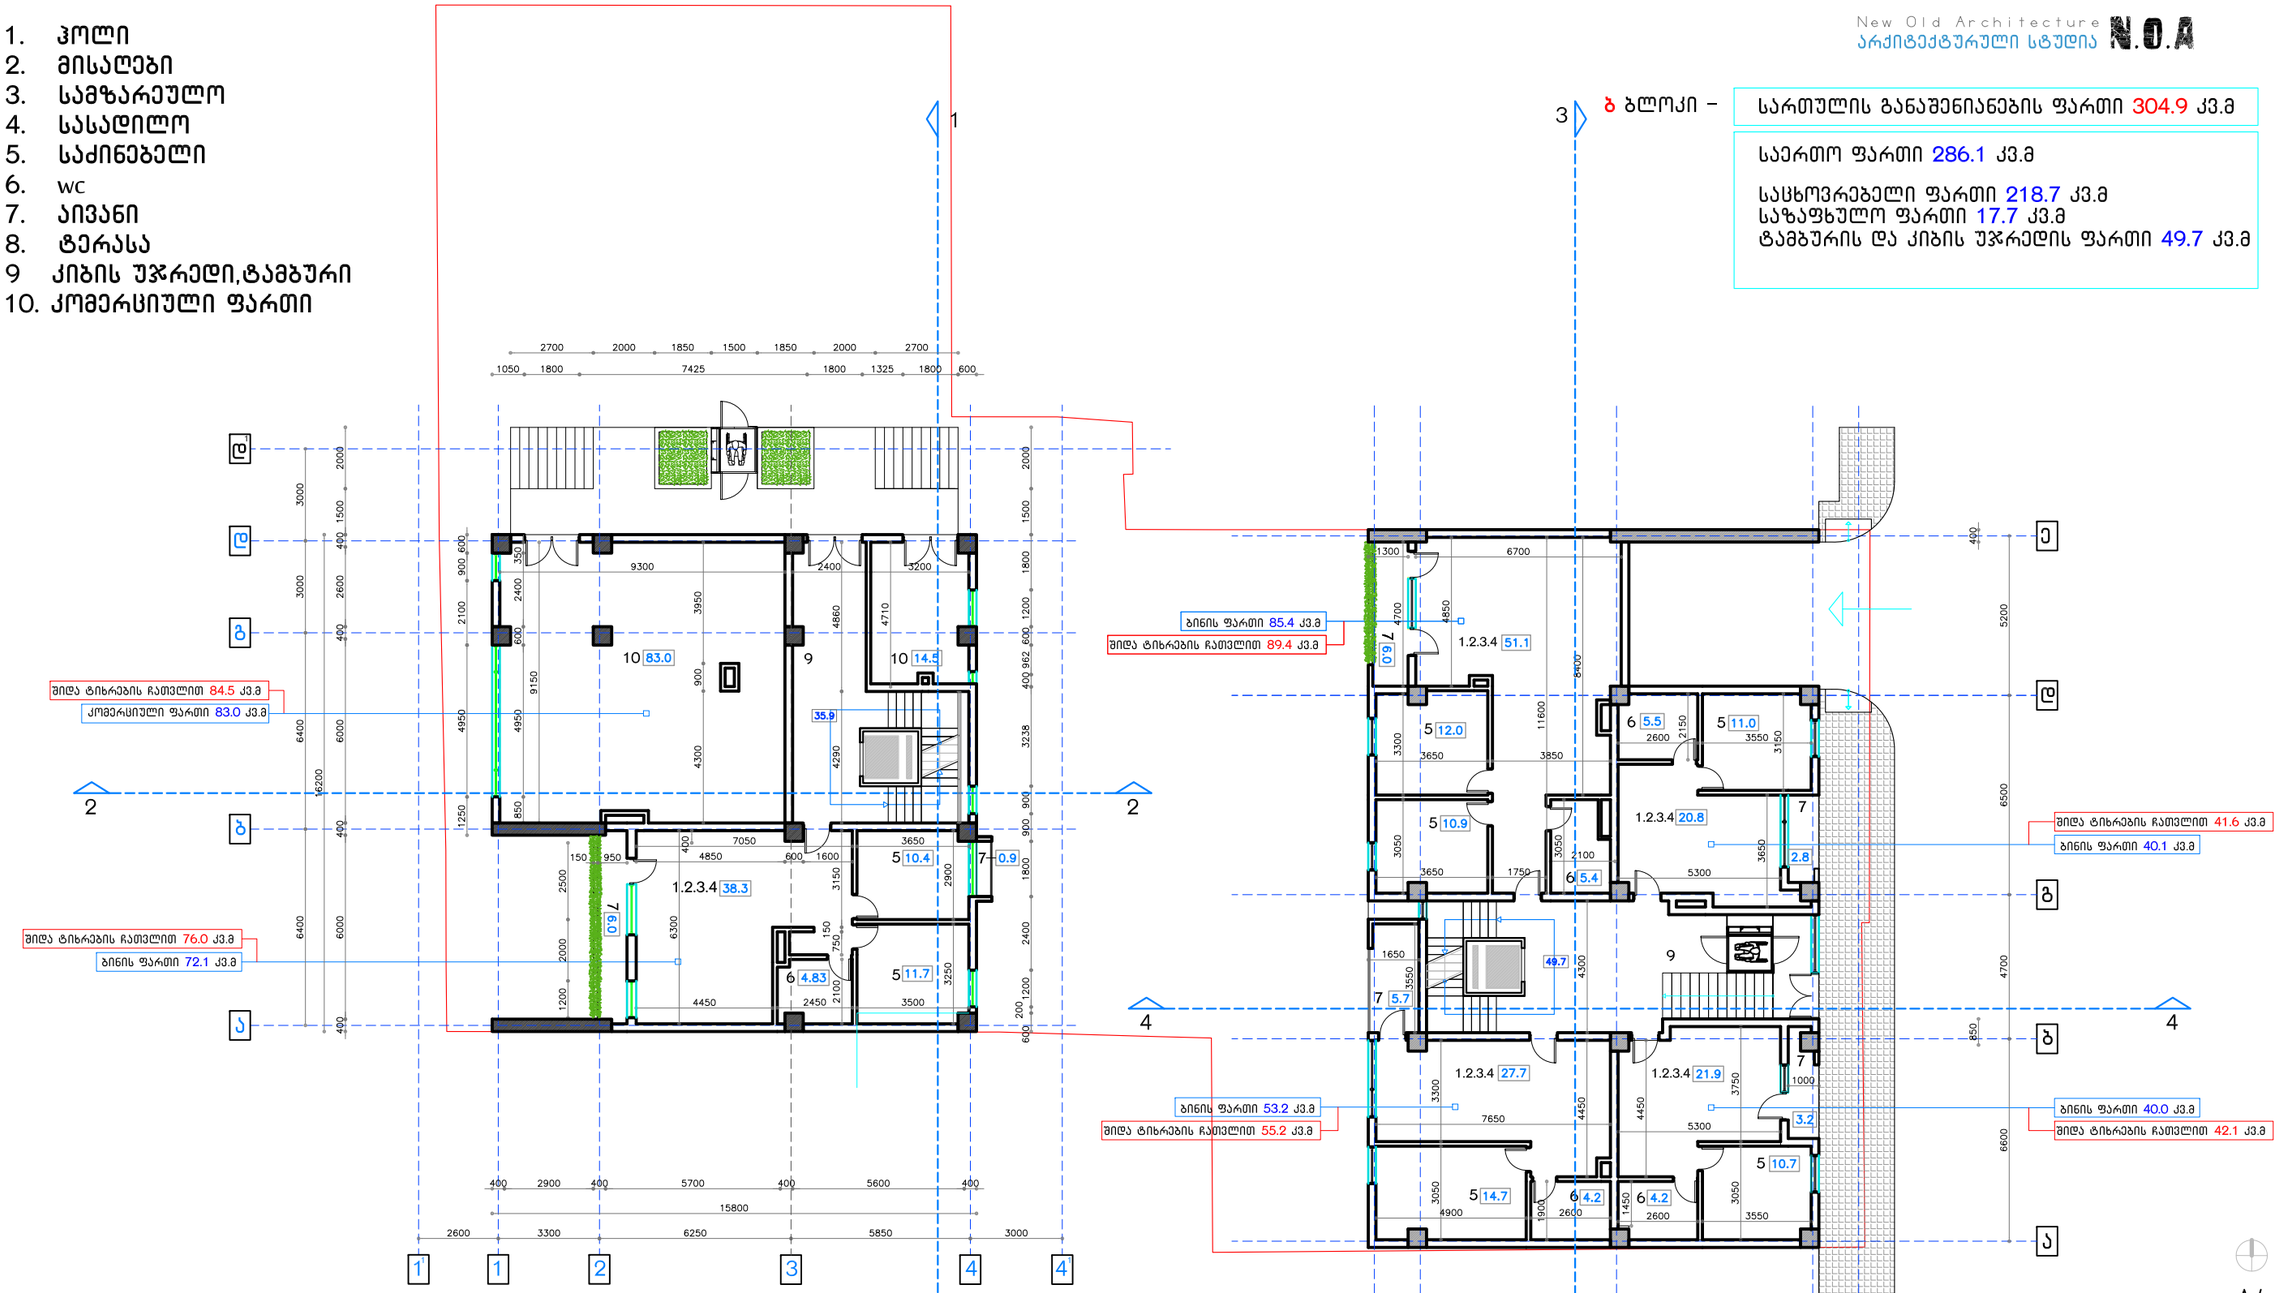

ბ ბლოკი – სართულის განაშენიანების ფართი 304.9 კვ.მ

საერთო ფართი 286.1 კვ.მ

საცხოვრებელი ფართი 218.7 კვ.მ
საზაფხულო ფართი 17.7 კვ.მ
ტამბურის და კიბის უჯრედის ფართი 49.7 კვ.მ

ა ბლოკი– სართულის განაშენიანების ფართი 233.6 კვ.მ

საერთო ფართი 212.4 კვ.მ
აქედან:
საცხოვრებელი ფართი 72.1 კვ.მ
კომერციული ფართი 97.5 კვ.მ
საზაფხულო ფართი 6.9 კვ.მ
ტამბურის და კიბის უჯრედის ფართი 35.9 კვ.მ

დამკვეთი: შპს " მიგ ჯგუფი "
მისამართი: ქ.თბილისი,გ.არწყივისაკლისა და კეტრე იბერის ქუჩების გადაკვეთაზე

1 სართულის გეგმა

მრავალბინიანი საცხოვრებელი სახლი

A 4

noageorgia@live.com

0 m 1 m 3 m

1. ჰოლი
2. მისალები
3. სამზარეულო
4. სასადილო
5. საძინებელი
6. wc
7. აივანი
8. ტერასა
9 კიბის უჯრედი,ტამბური

New Old Architecture
არქიტექტურული სტუდია N.O.A

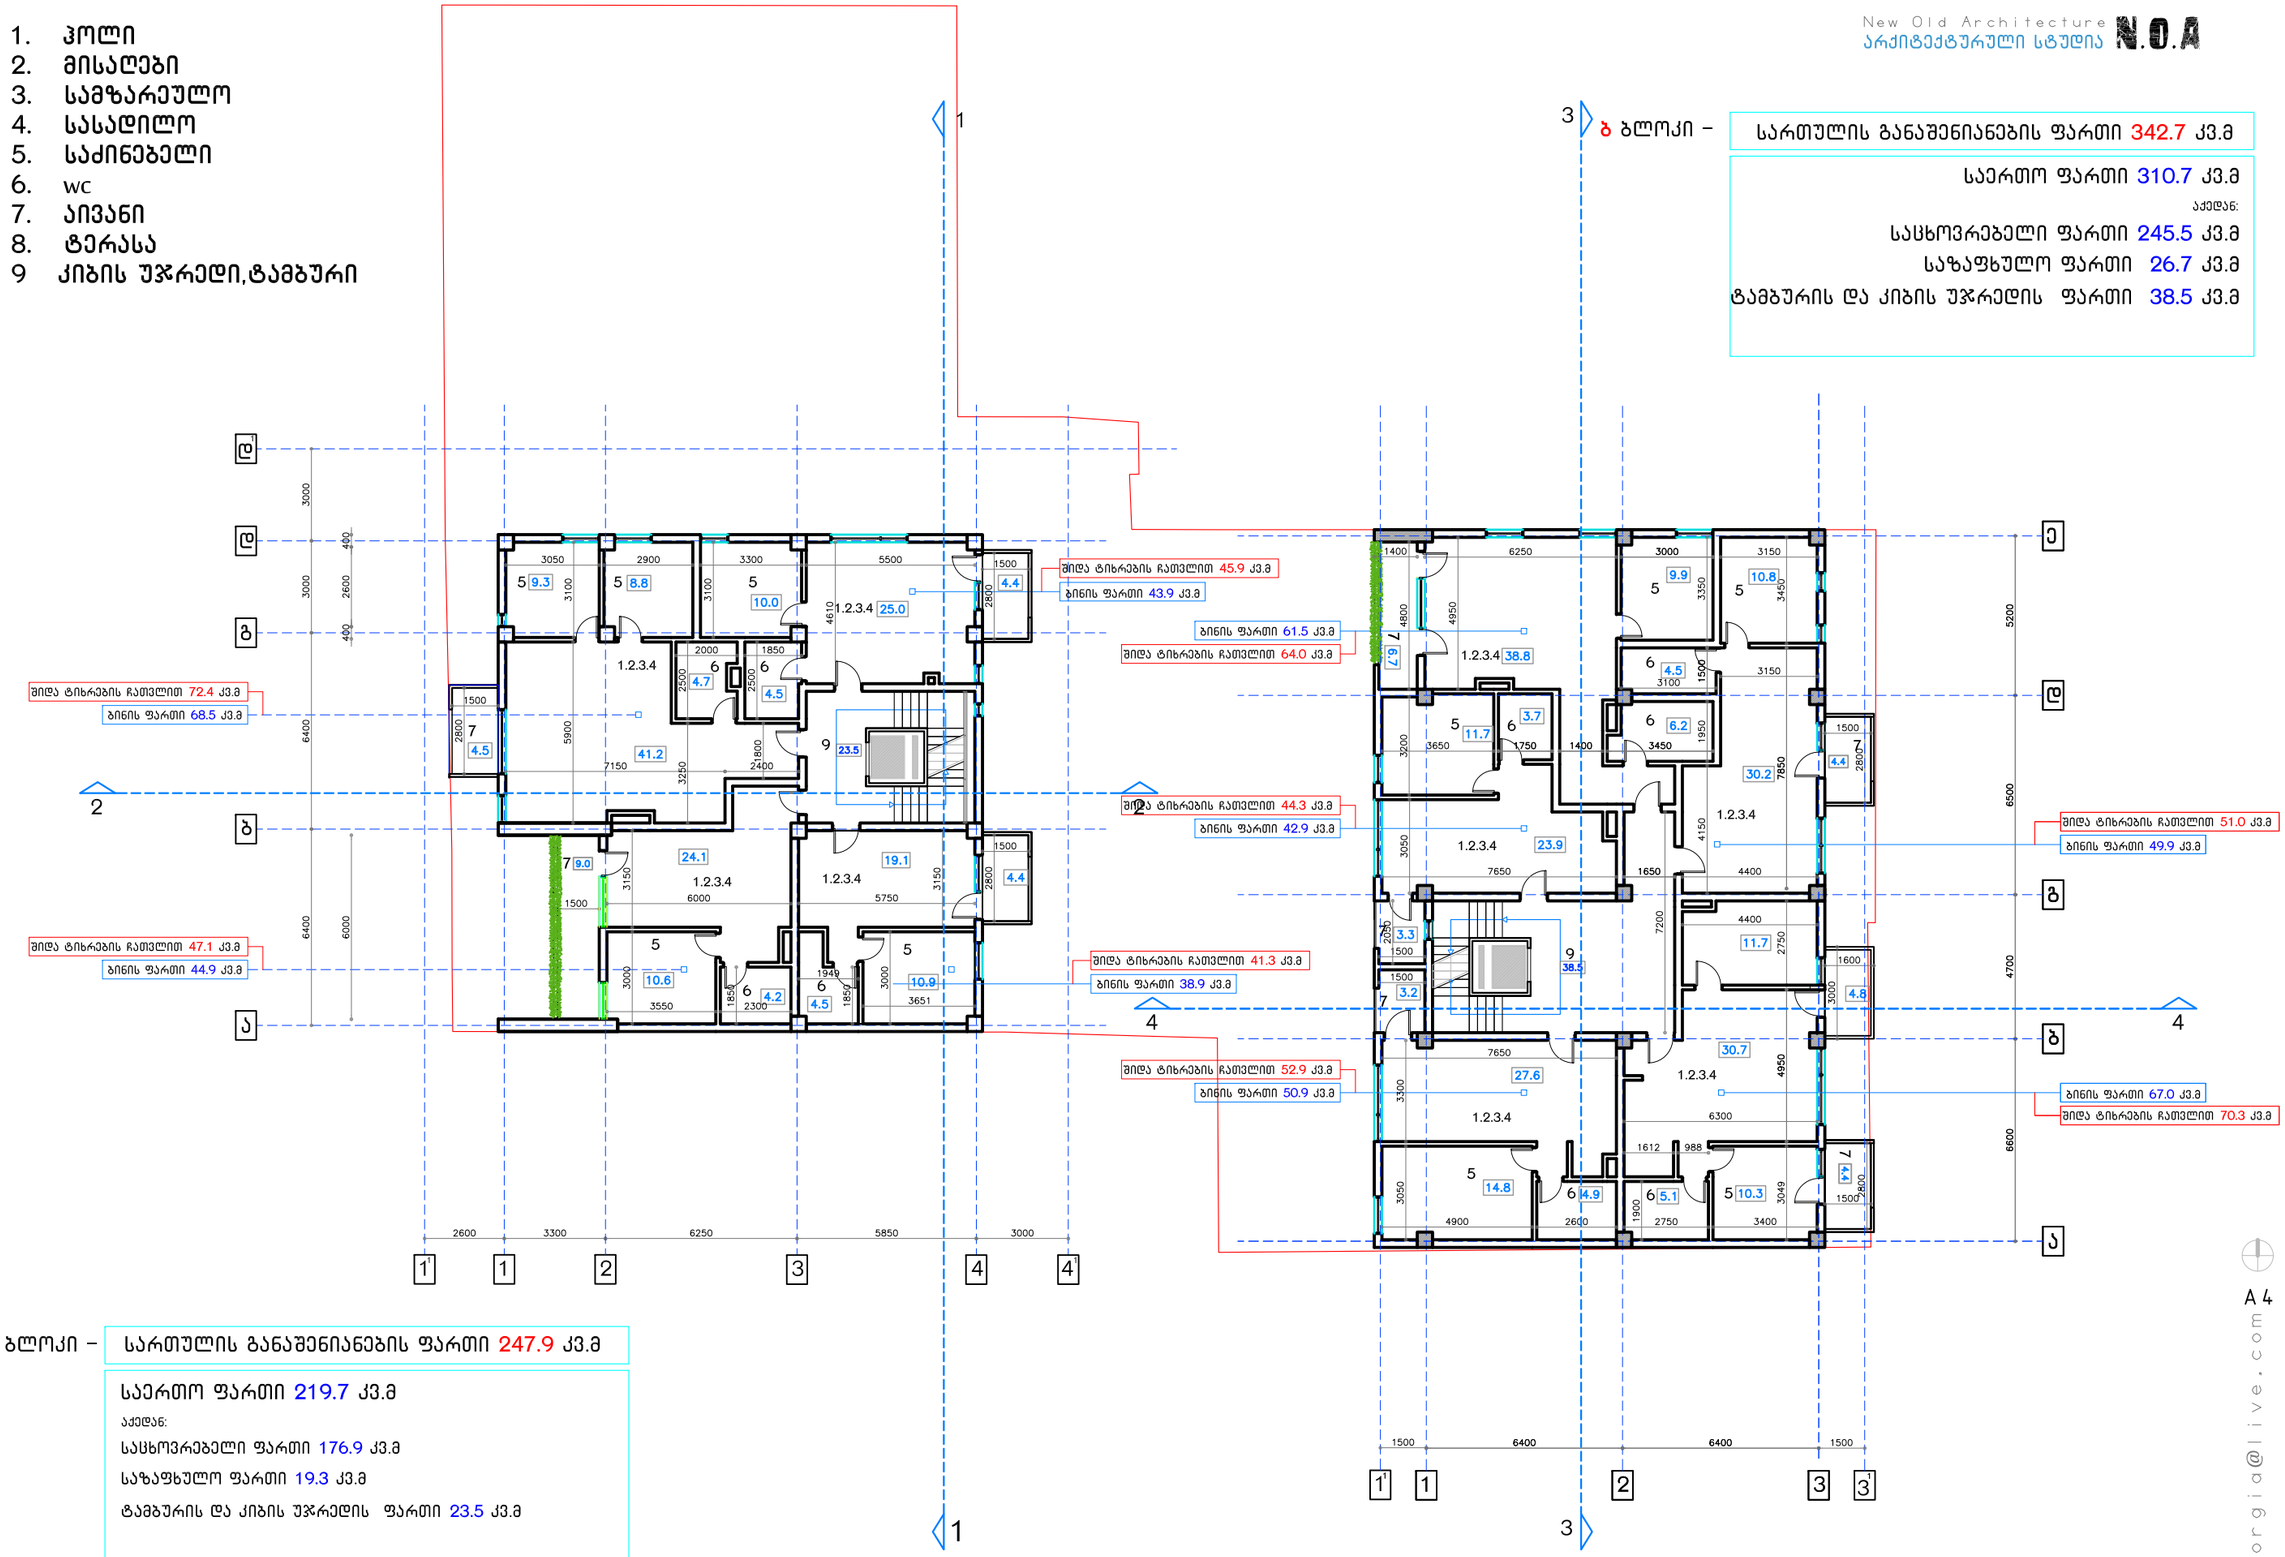

დამკვეთი: შპს " მიბ ჯგუფი "
მისამართი: ქ.თბილისი,გ.ბარდენიძესა და კეტრე ბერის ქუჩების გადაკვეთაზე

2 სართულის გეგმა

მრავალბინიანი საცხოვრებელი სახლი

noageorgia@live.com

A 4

0 m 1 m 3 m

1. ჰოლი
2. მისაღები
3. სამზარეულო
4. სასადილო
5. საძინებელი
6. wc
7. აივანი
8. ტერასა
9 კიბის უჯრედი,ტამბური

New Old Architecture
არქიტექტურული სტუდია N.O.A

ბ ბლოკი – სართულის განაშენიანების ფართი 339.9 კვ.მ

საერთო ფართი 310.7 კვ.მ
აქედან:
საცხოვრებელი ფართი 245.5 კვ.მ
საზაფხულო ფართი 26.7 კვ.მ
ტამბურის და კიბის უჯრედის ფართი 38.5 კვ.მ

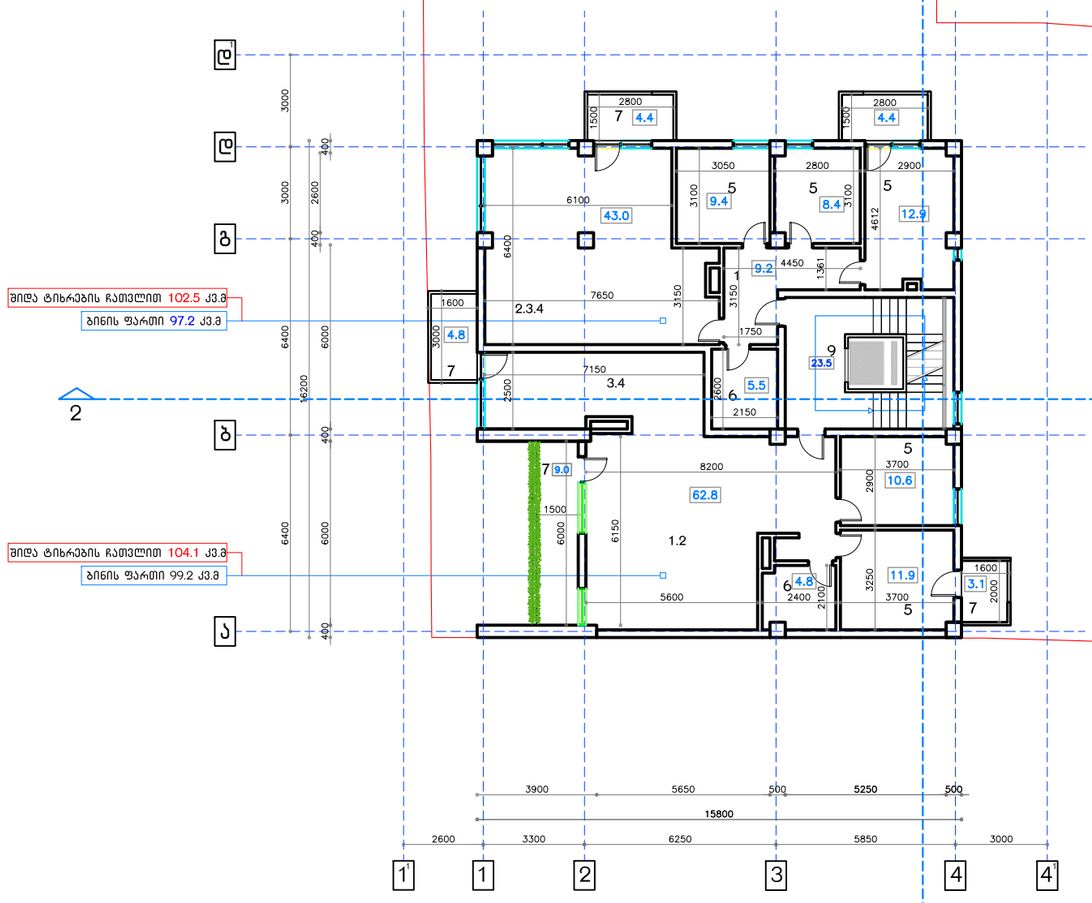

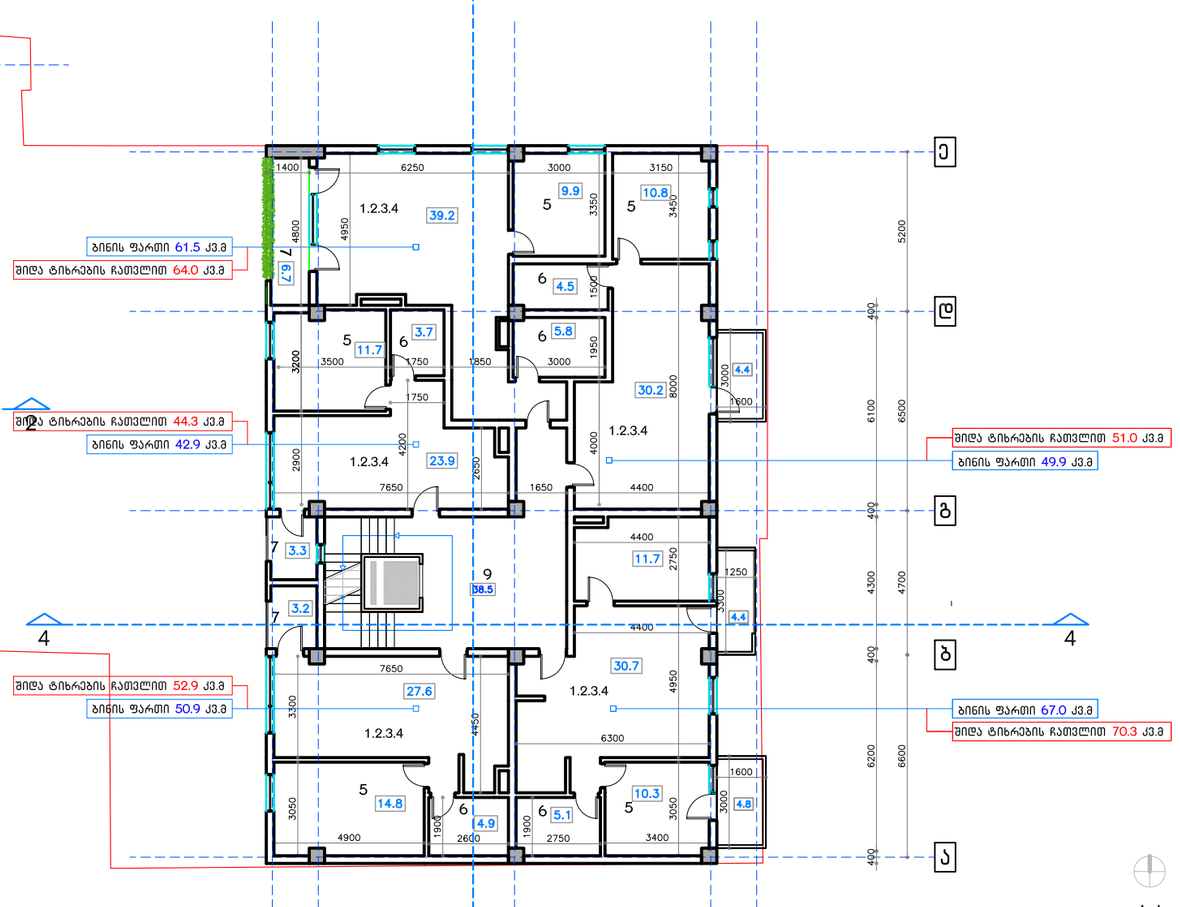

ა ბლოკი– სართულის განაშენიანების ფართი 247.7 კვ.მ

საერთო ფართი 219.9 კვ.მ
აქედან:
საცხოვრებელი ფართი 173.7 კვ.მ
საზაფხულო ფართი 22.7 კვ.მ
ტამბურის და კიბის უჯრედის ფართი 23.5 კვ.მ

დამკვეთი: შპს " მიგ ჯგუფი "
მისამართი: ქ.თბილისი,გ.გარწყვინავლესა და კეტრე იბერის ქუჩების გადაკვეთაზე

3 სართულის გეგმა

მრავალბინიანი საცხოვრებელი სახლი

A 4

noageorgia@live.com

0 m 1 m 3 m

1. ჰოლი
2. მისალები
3. სამზარეულო
4. სასადილო
5. საძინებელი
6. wc
7. აივანი
8. ტერასა
9 კიბის უჯრედი,ტამბური

New Old Architecture
არქიტექტურული სტუდია N.O.A

ბ ბლოკი – სართულის განაშენიანების ფართი 364.4 კვ.მ

საერთო ფართი 336.2 კვ.მ
აქედან:
საცხოვრებელი ფართი 262.1 კვ.მ
საზაფხულო ფართი 36.7 კვ.მ
ტამბურის და კიბის უჯრედის ფართი 37.4 კვ.მ

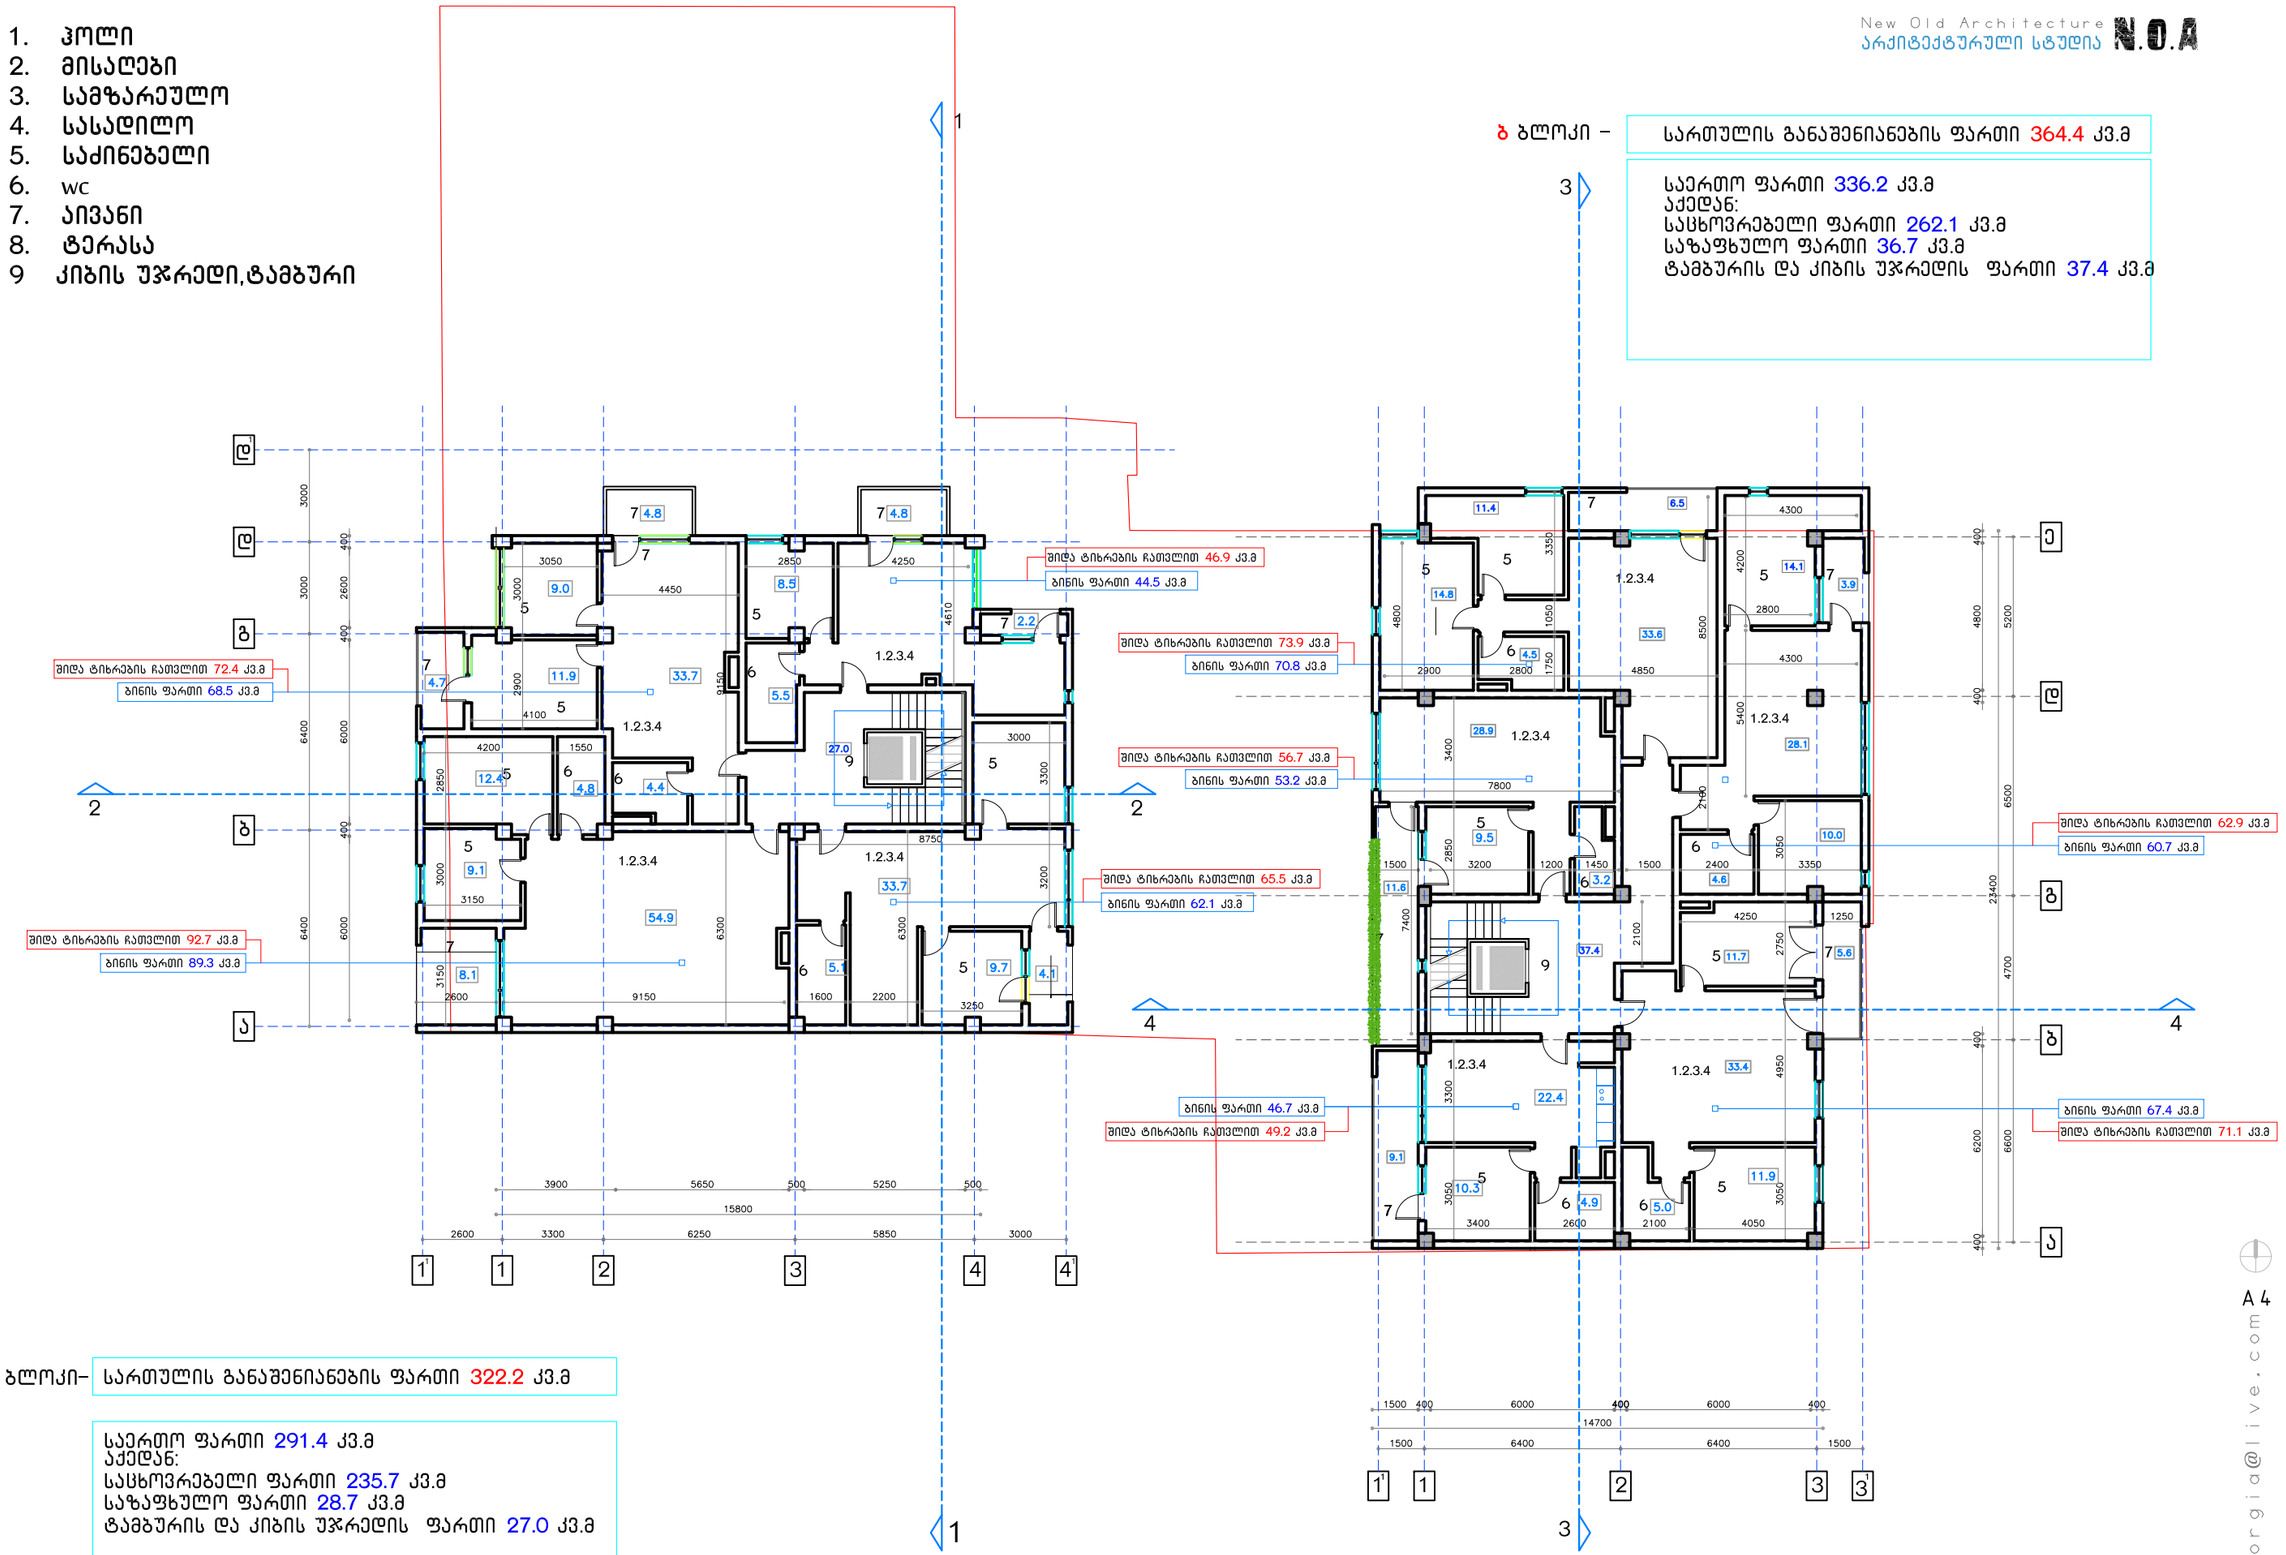

ა ბლოკი– სართულის განაშენიანების ფართი 322.2 კვ.მ

საერთო ფართი 291.4 კვ.მ
აქედან:
საცხოვრებელი ფართი 235.7 კვ.მ
საზაფხულო ფართი 28.7 კვ.მ
ტამბურის და კიბის უჯრედის ფართი 27.0 კვ.მ

დამკვეთი: შპს " მიგ ჯგუფი "
მისამართი: ქ.თბილისი,გ.გორგძნელაშვილის და კეტრე იბერის ქუჩების გადაკვეთაზე

4 სართულის გეგმა

მრავალბინიანი საცხოვრებელი სახლი

noageorgia@live.com

A 4

0 m 1 m 3 m

1. ჰოლი
2. მისაღები
3. სამზარეულო
4. სასადილო
5. საძინებელი
6. wc
7. აივანი
8. ტერასა
9 კიბის უჯრედი,ტამბური

New Old Architecture
არქიტექტურული სტუდია N.O.A

ბ ბლოკი – სართულის განაშენიანების ფართი 355.9 კვ.მ

საერთო ფართი 327.3 კვ.მ
აქედან:
საცხოვრებელი ფართი 260.1 კვ.მ
საზაფხულო ფართი 29.8 კვ.მ
ტამბურის და კიბის უჯრედის ფართი 37.4 კვ.მ

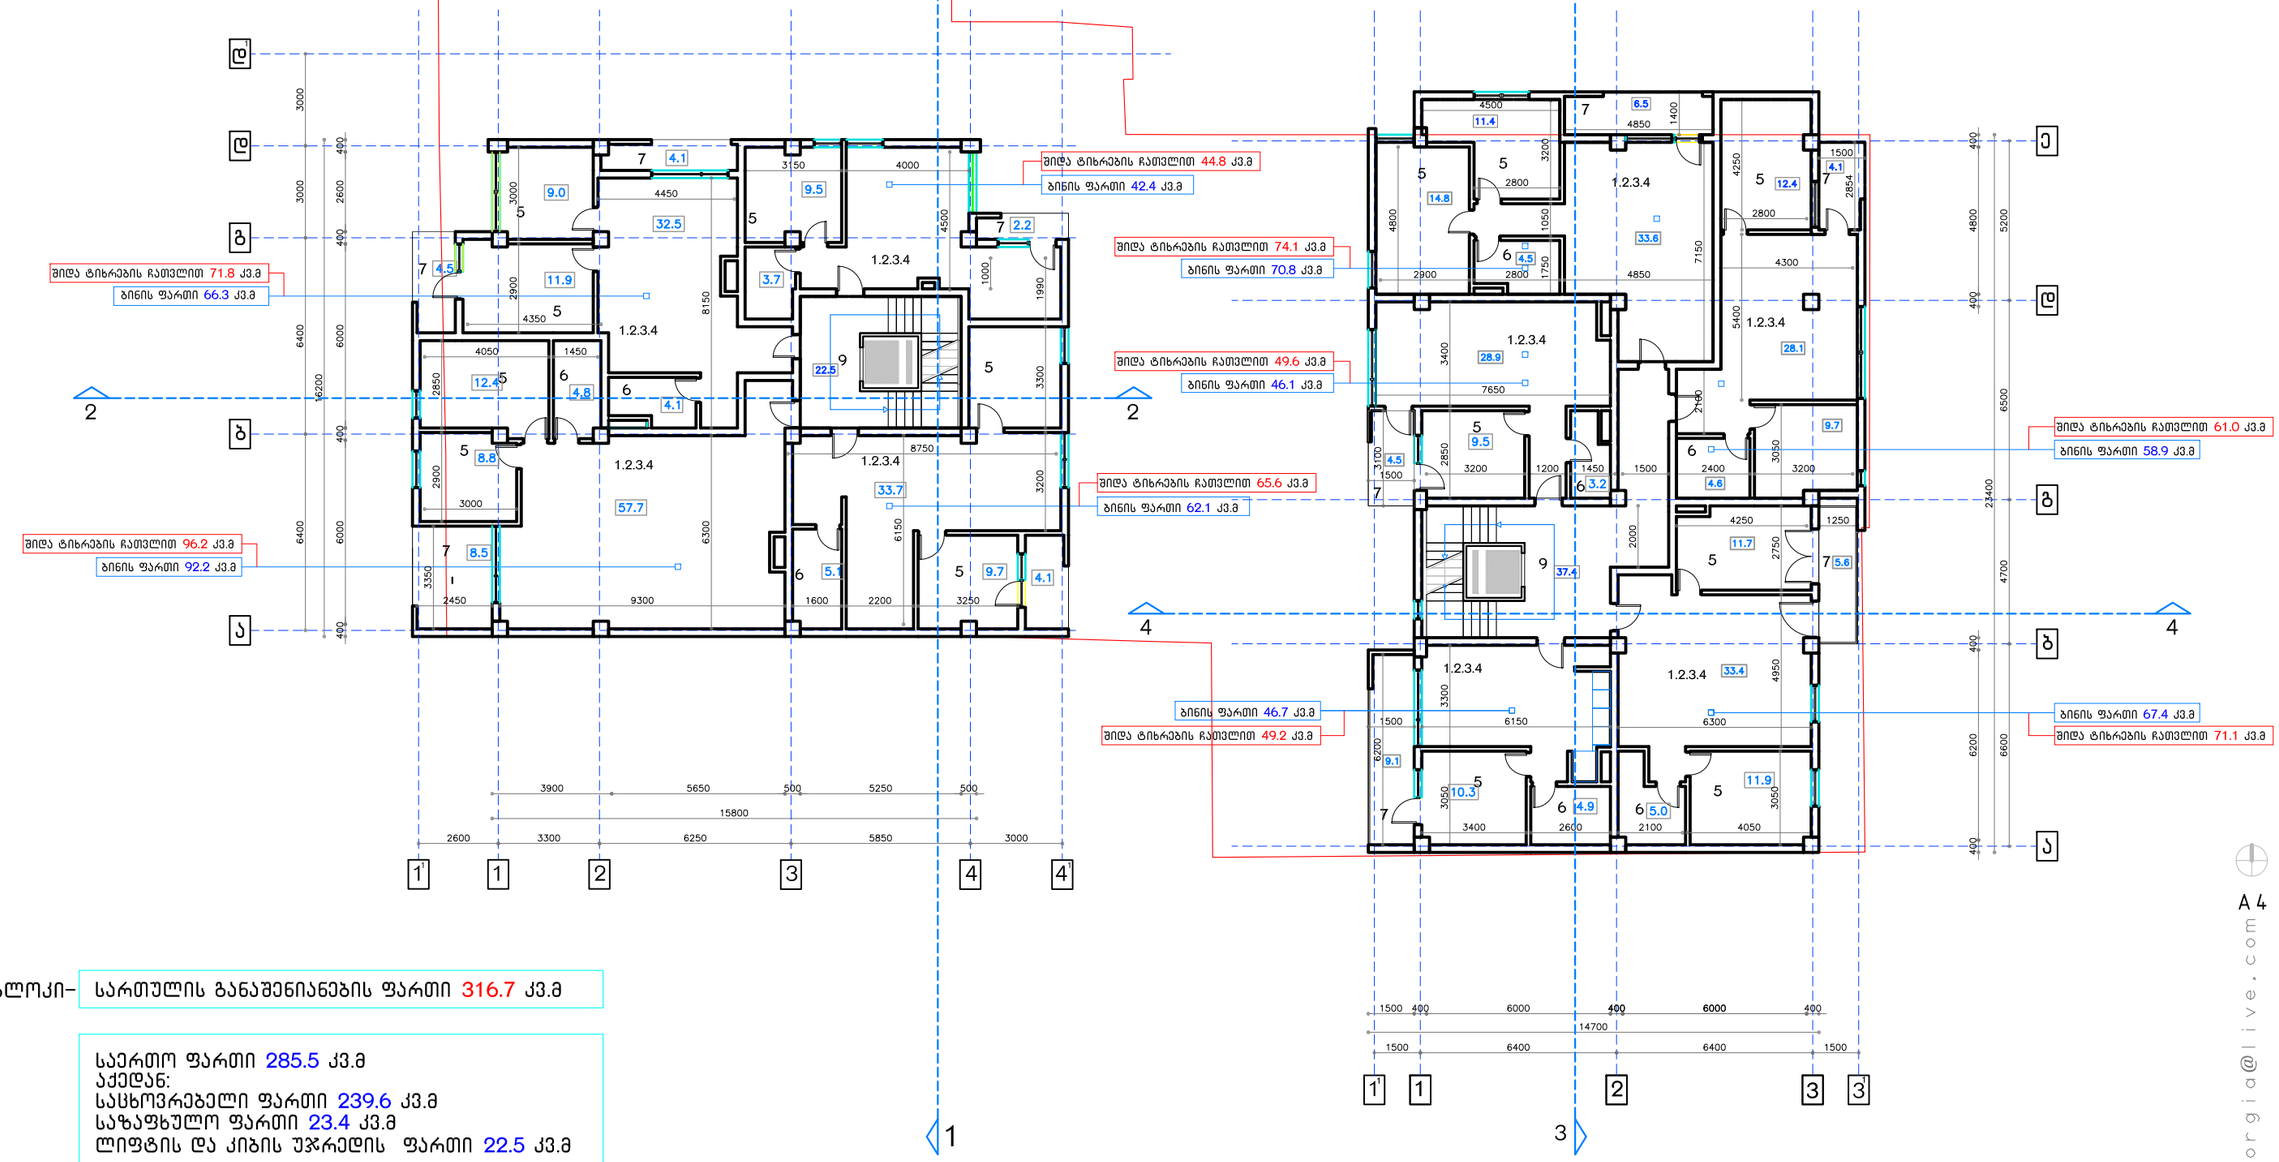

ა ბლოკი– სართულის განაშენიანების ფართი 316.7 კვ.მ

საერთო ფართი 285.5 კვ.მ
აქედან:
საცხოვრებელი ფართი 239.6 კვ.მ
საზაფხულო ფართი 23.4 კვ.მ
ლიფტის და კიბის უჯრედის ფართი 22.5 კვ.მ

დამკვეთი: შპს " მიგ ჯგუფი "
მისამართი: ქ.თბილისი,გ.არწყივნელას და კეტრე იბერის ქუჩების გადაკვეთაზე

5 სართულის გეგმა

მრავალბინიანი საცხოვრებელი სახლი

A 4

noageorgia@live.com

0 m 1 m 3 m

1. ჰოლი
2. მისაღები
3. სამზარეულო
4. სასადილო
5. საძინებელი
6. wc
7. აივანი
8. ტერასა
9 კიბის უჯრედი,ტამბური

New Old Architecture
არქიტექტურული სტუდია N.O.A

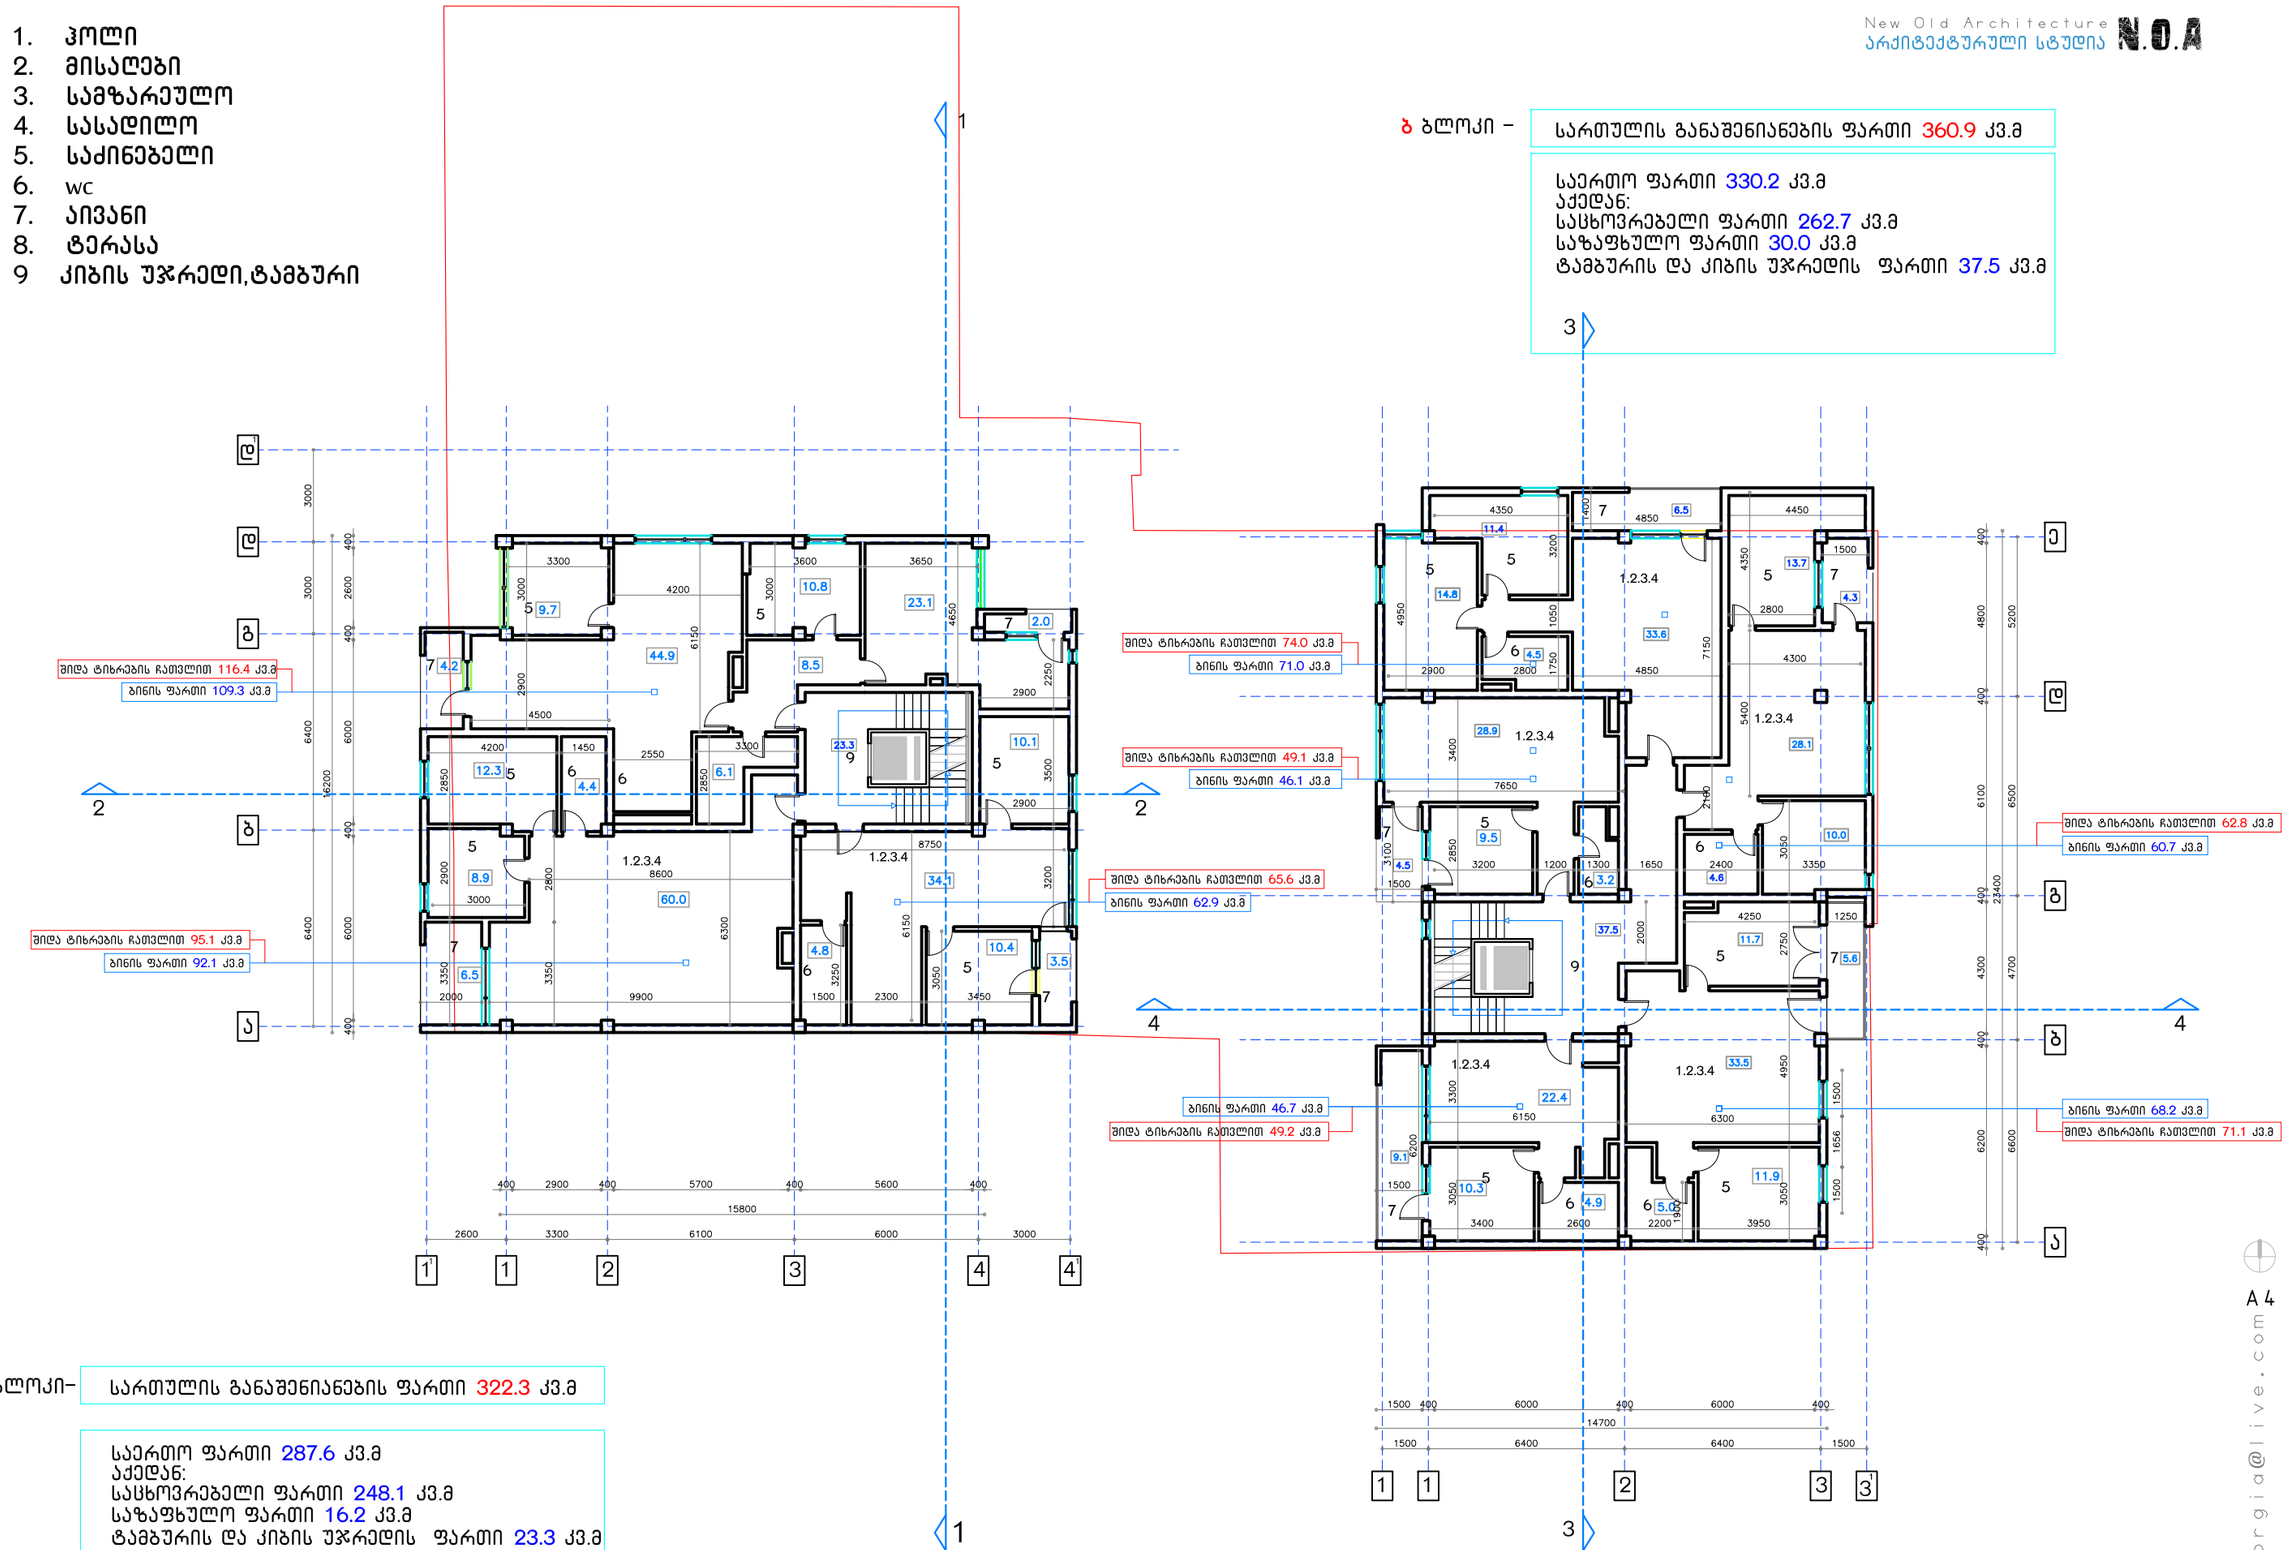

ა ბლოკი– სართულის განაშენიანების ფართი 322.3 კვ.მ

საერთო ფართი 287.6 კვ.მ
აქედან:
საცხოვრებელი ფართი 248.1 კვ.მ
საზაფხულო ფართი 16.2 კვ.მ
ტამბურის და კიბის უჯრედის ფართი 23.3 კვ.მ

დამკვეთი: შპს " მიბ ჯგუფი "
მისამართი: ქ.თბილისი,გ.ბარნოვის ქუჩასა და კეტრე ინგერის ქუჩების გადაკვეთაზე

6 სართულის გეგმა

მრავალბინიანი საცხოვრებელი სახლი

noageorgia@live.com

A 4

0 m 1 m 3 m

1. ჰოლი
2. მისალები
3. სამზარეულო
4. სასადილო
5. საძინებელი
6. wc
7. აივანი
8. ტერასა
9 კიბის უჯრედი,ტამბური

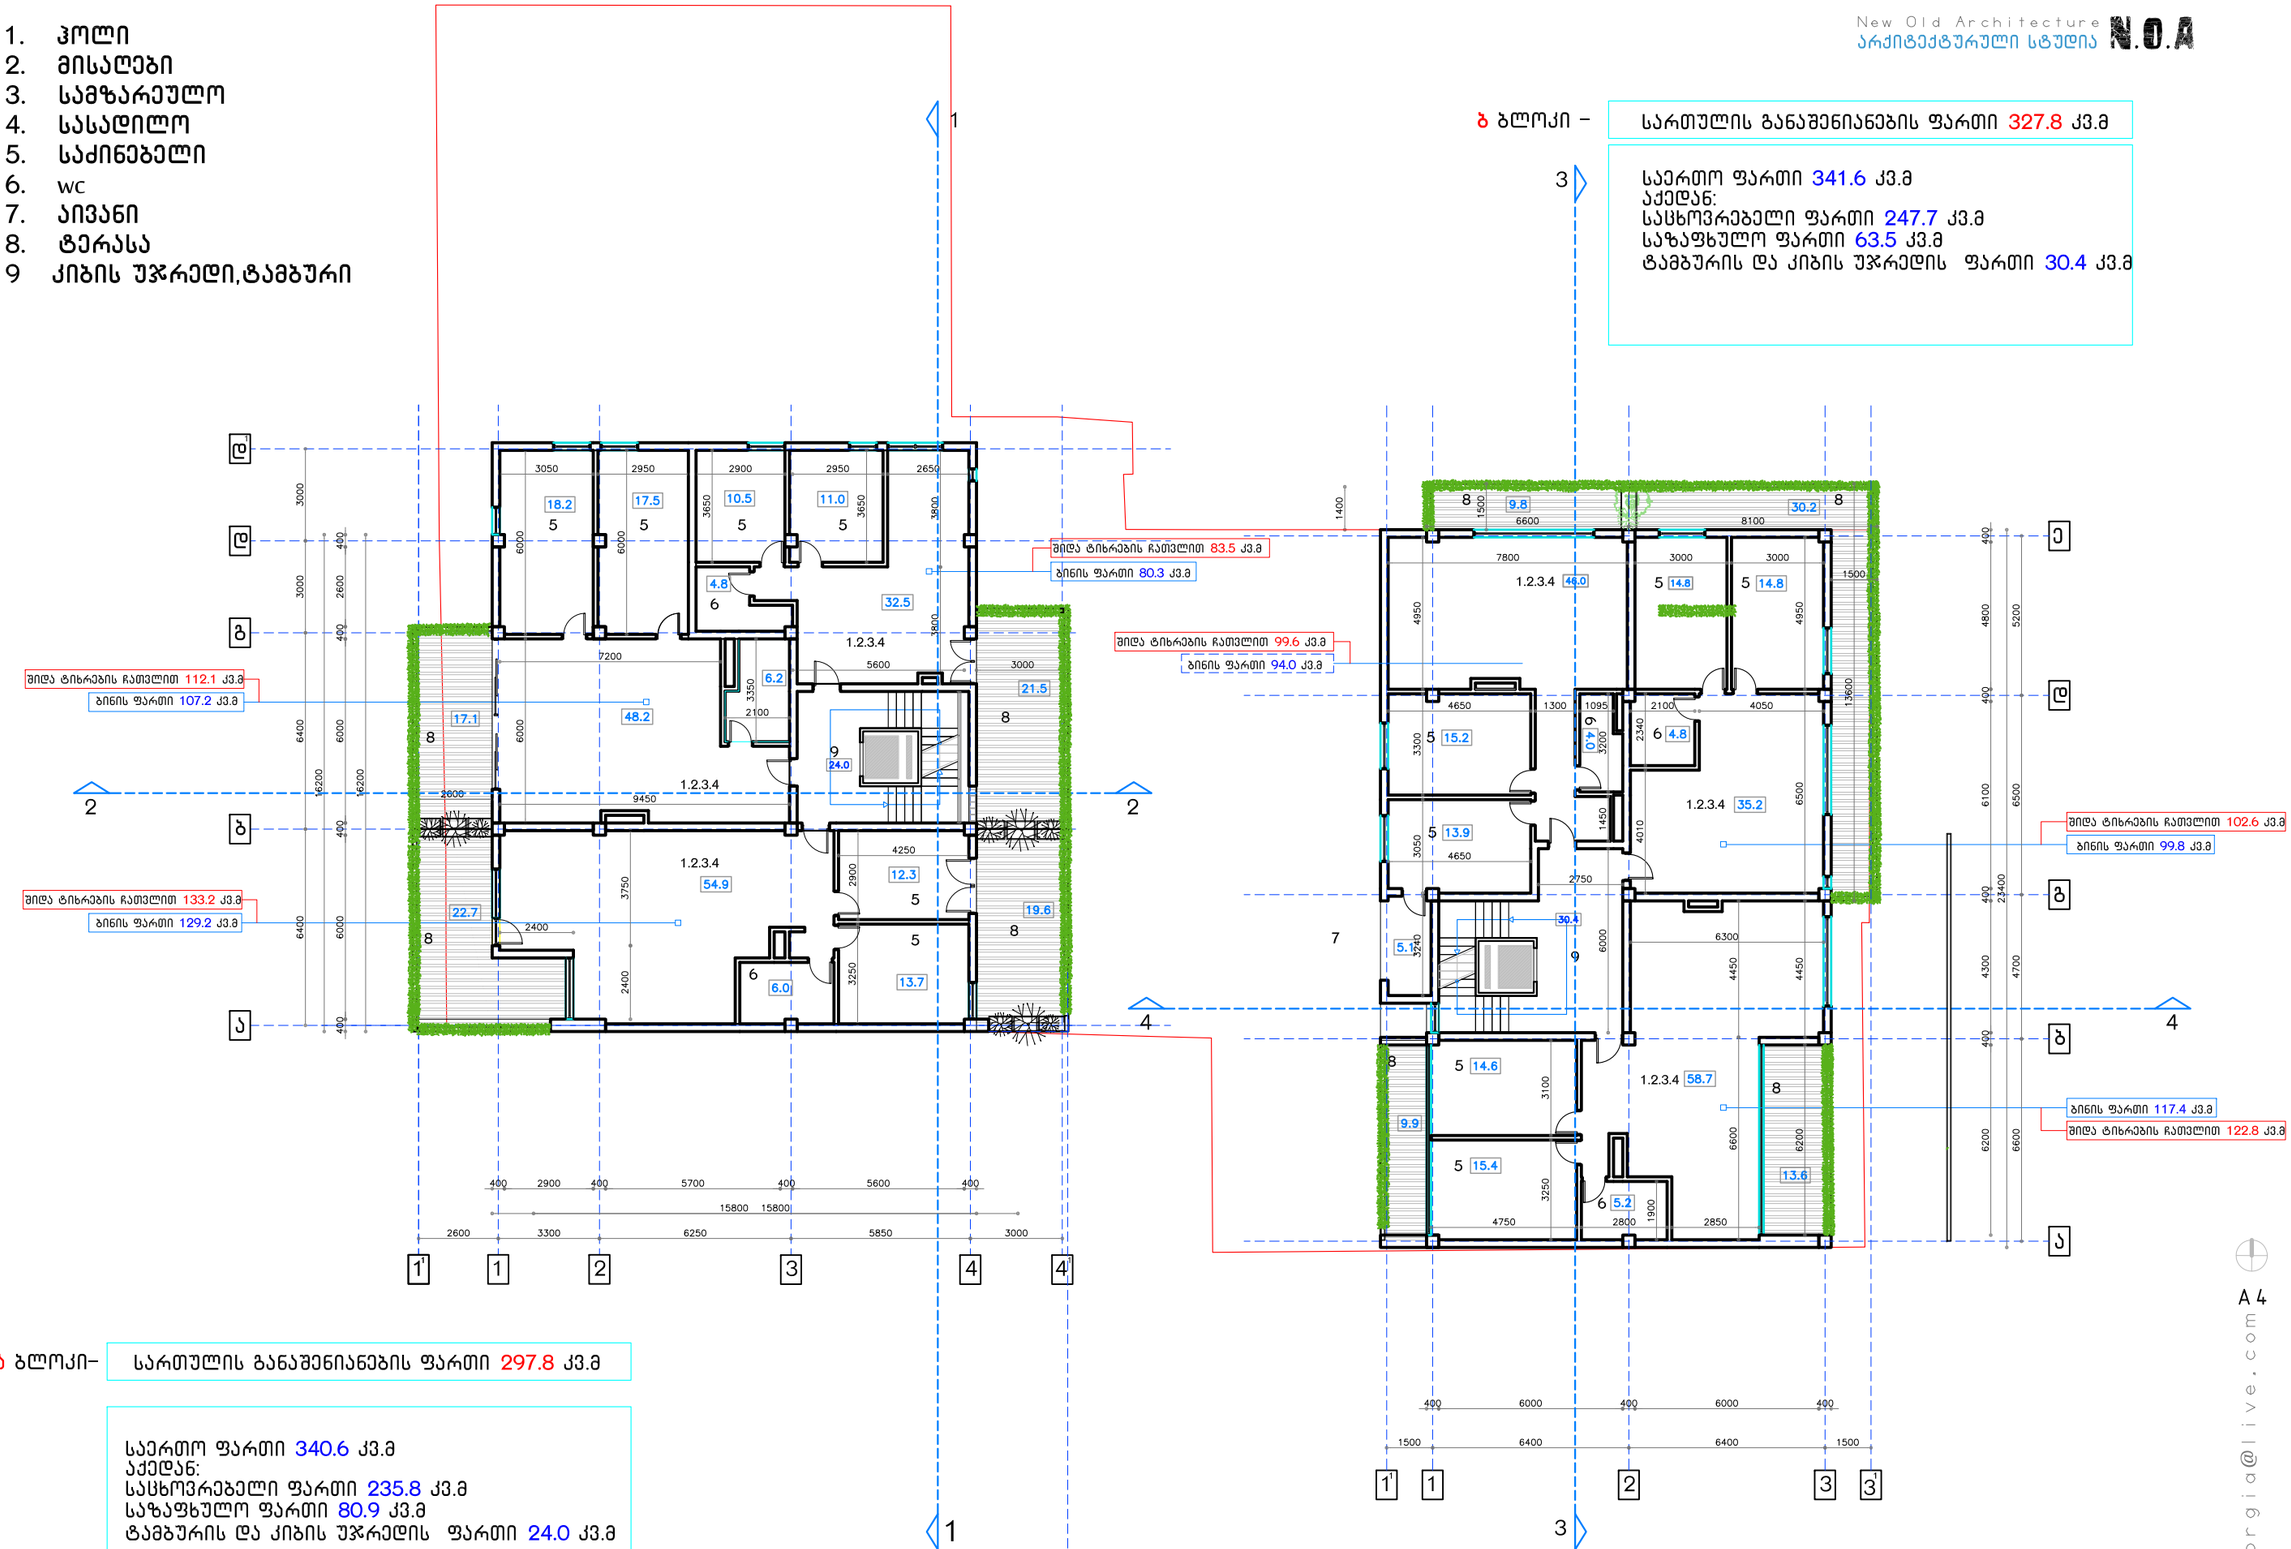

ბ ბლოკი – სართულის განაშენიანების ფართი 327.8 კვ.მ

საერთო ფართი 341.6 კვ.მ
აქედან:
საცხოვრებელი ფართი 247.7 კვ.მ
საზაფხულო ფართი 63.5 კვ.მ
ტამბურის და კიბის უჯრედის ფართი 30.4 კვ.მ

ა ბლოკი– სართულის განაშენიანების ფართი 297.8 კვ.მ

საერთო ფართი 340.6 კვ.მ
აქედან:
საცხოვრებელი ფართი 235.8 კვ.მ
საზაფხულო ფართი 80.9 კვ.მ
ტამბურის და კიბის უჯრედის ფართი 24.0 კვ.მ

დამკვეთი: შპს " მიბ ჯგუფი "
მისამართი: ქ.თბილისი,გ.ბარნოვის ქუჩა და კეტრე ბეროის ქუჩების გადაკვეთაზე

7 სართულის გეგმა

მრავალბინიანი საცხოვრებელი სახლი

New Old Architecture
არქიტექტურული სტუდია N.O.A
noageorgia@live.com

A 4

0 m 1 m 3 m

1. ჰოლი
2. მისალები
3. სამზარეულო
4. სასადილო
5. საძინებელი
6. wc
7. აივანი
8. ტერასა
9 კიბის უჯრედი,ტამბური

New Old Architecture
არქიტექტურული სტუდია N.O.A

ბ ბლოკი– სართულის განაშენიანების ფართი 312.7 კვ.მ

საერთო ფართი 286.1 კვ.მ
აქედან:
საცხოვრებელი ფართი 232.3 კვ.მ
საზაფხულო ფართი 23.4 კვ.მ
ტამბურის და კიბის უჯრედის ფართი 30.4 კვ.მ

შიდა ტიხრების ჩათვლით 98.6 კვ.მ
ბინის ფართი 94.6 კვ.მ

შიდა ტიხრების ჩათვლით 94.9 კვ.მ
ბინის ფართი 91.1 კვ.მ

შიდა ტიხრების ჩათვლით 66.9 კვ.მ
ბინის ფართი 63.3 კვ.მ

შიდა ტიხრების ჩათვლით 89.9 კვ.მ
ბინის ფართი 84.8 კვ.მ

შიდა ტიხრების ჩათვლით 81.5 კვ.მ
ბინის ფართი 78.2 კვ.მ

ბინის ფართი 98.7 კვ.მ
შიდა ტიხრების ჩათვლით 102.8 კვ.მ

ა ბლოკი– სართულის განაშენიანების ფართი 302.0 კვ.მ

საერთო ფართი 273.0 კვ.მ
აქედან:
საცხოვრებელი ფართი 233.2 კვ.მ
საზაფხულო ფართი 15.8 კვ.მ
ტამბურის და კიბის უჯრედის ფართი 24.0 კვ.მ

დამკვეთი: შპს " მიბ ჯგუფი "
მისამართი: ქ.თბილისი,გ.ბარდჟინვალესა და კეტრე იბერის ქუჩების გადაკვეთაზე

8 სართულის გეგმა

მრავალბინიანი საცხოვრებელი სახლი

A 4

noageorgia@live.com

0 m 1 m 3 m

1. ჰოლი
2. მისაღები
3. სამზარეულო
4. სასადილო
5. საძინებელი
6. wc
7. აივანი
8. ტერასა
9 კიბის უჯრედი,ტამბური

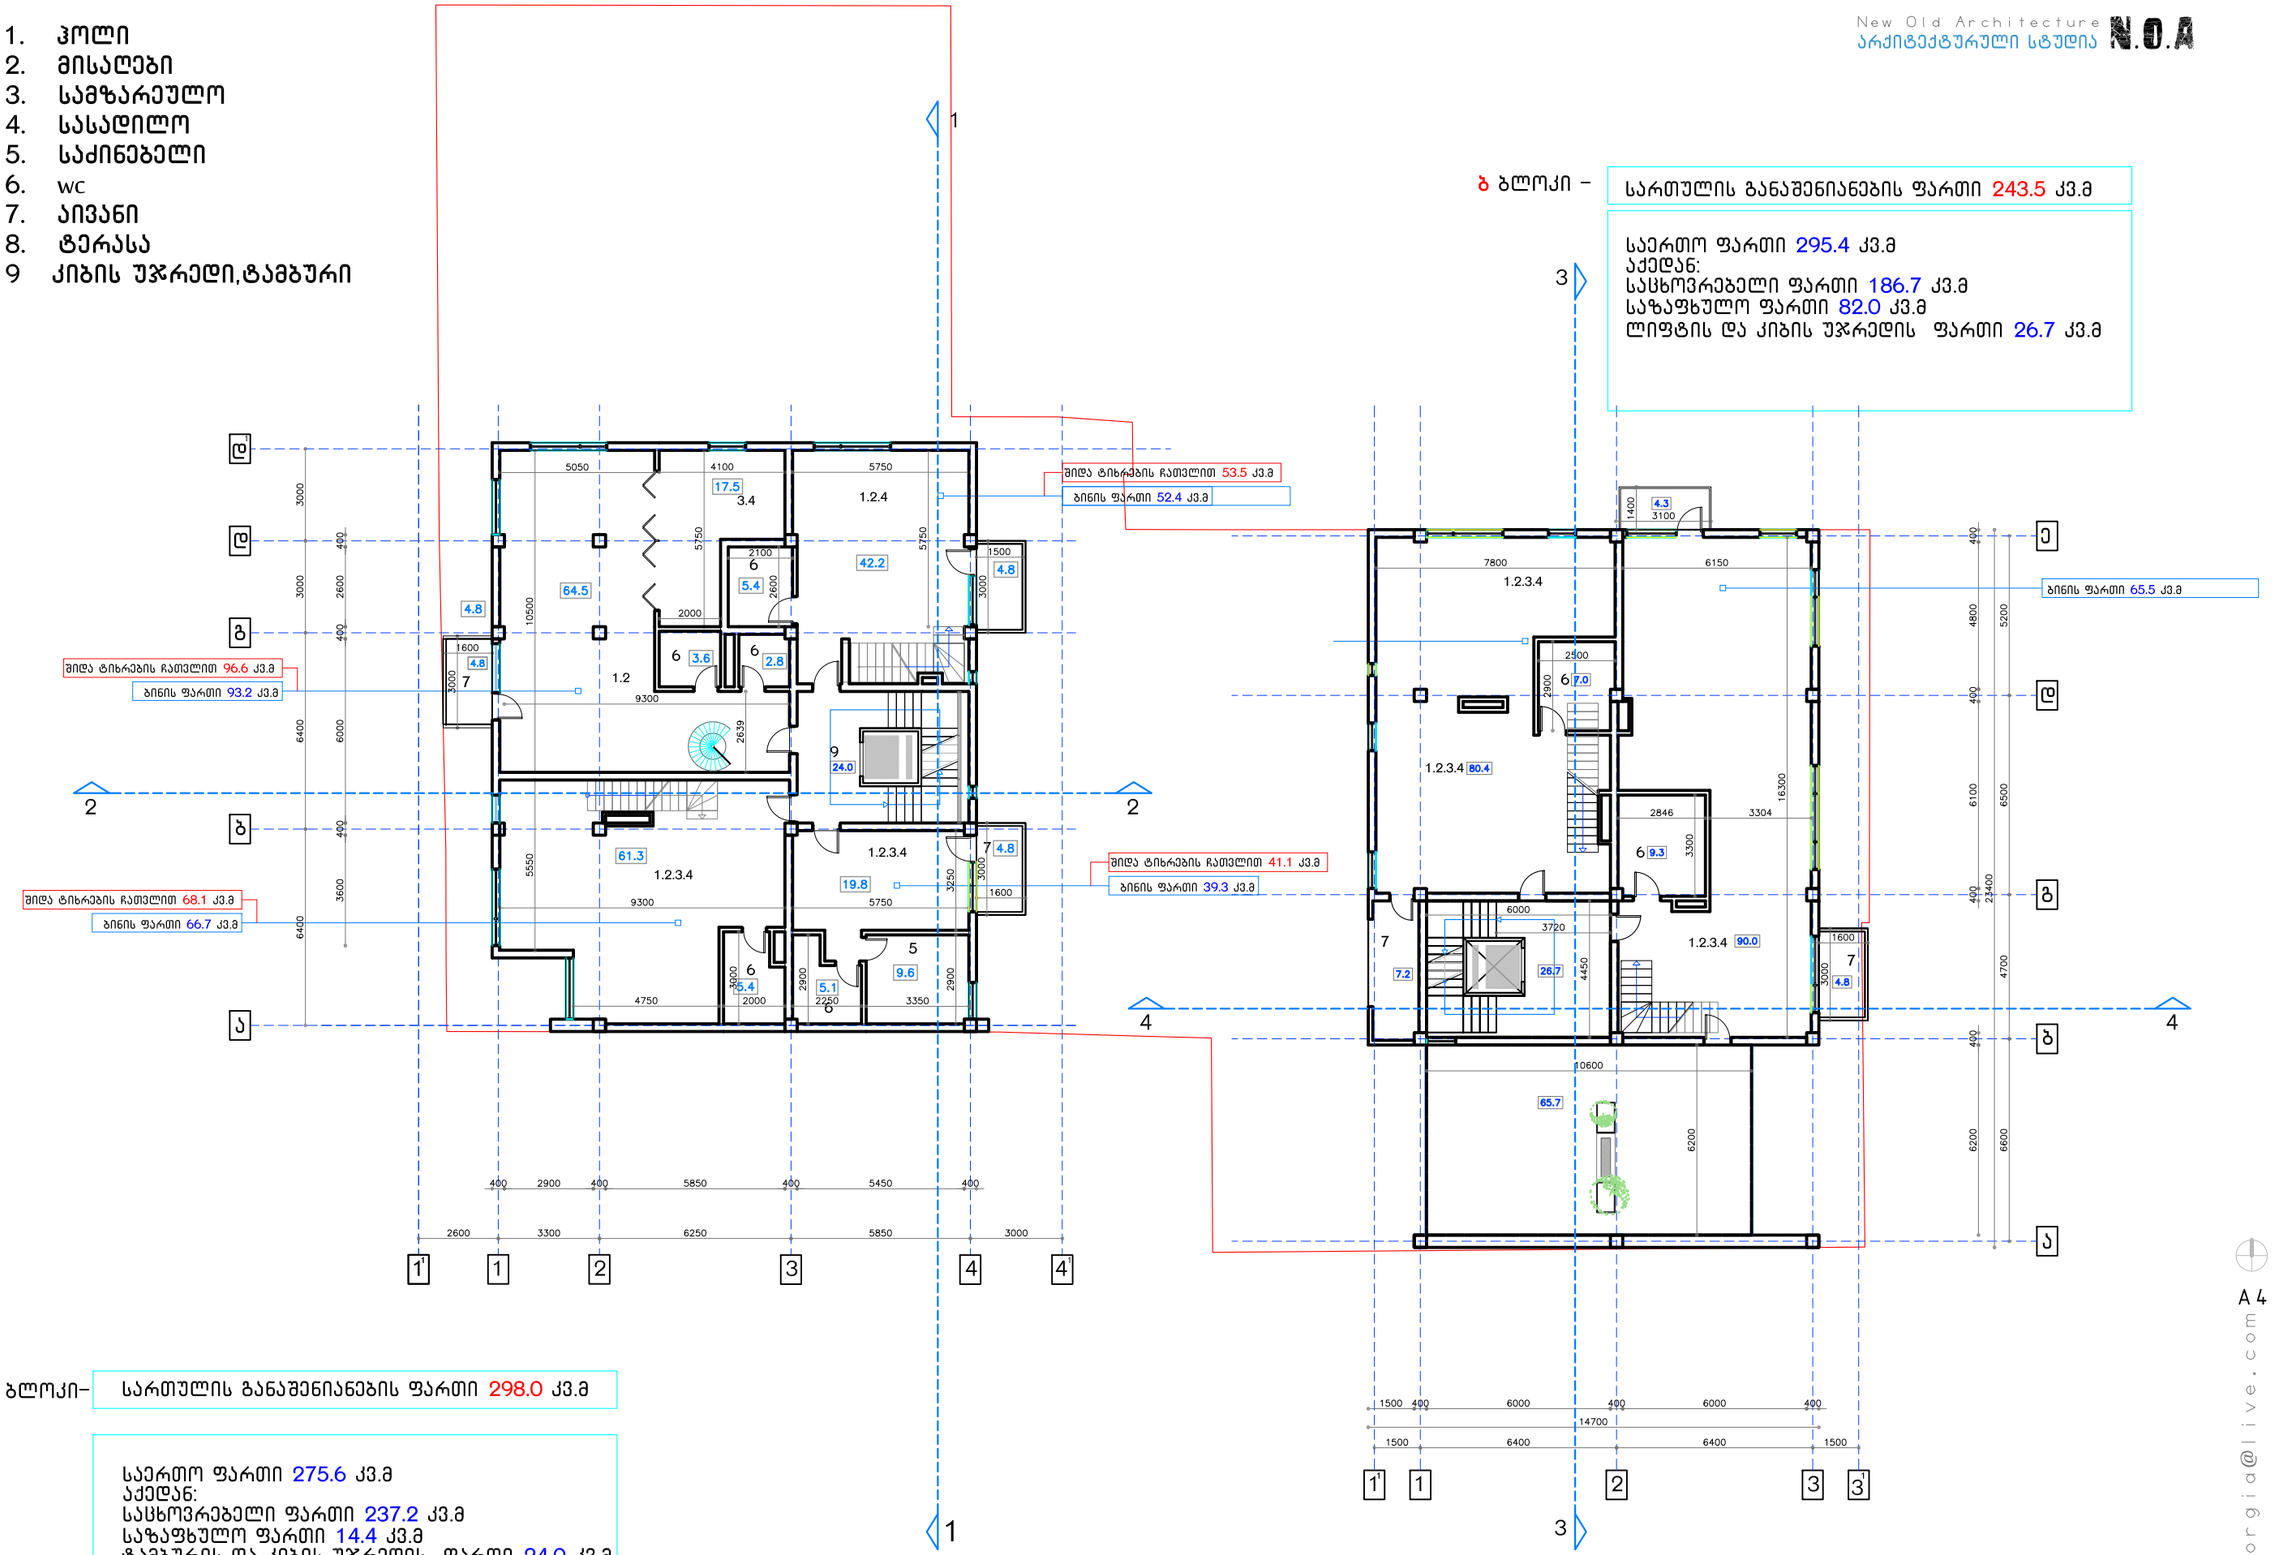

ბ ბლოკი – სართულის განაშენიანების ფართი 243.5 კვ.მ

საერთო ფართი 295.4 კვ.მ
აქედან:
საცხოვრებელი ფართი 186.7 კვ.მ
საზაფხულო ფართი 82.0 კვ.მ
ლიფტის და კიბის უჯრედის ფართი 26.7 კვ.მ

ა ბლოკი– სართულის განაშენიანების ფართი 298.0 კვ.მ

საერთო ფართი 275.6 კვ.მ
აქედან:
საცხოვრებელი ფართი 237.2 კვ.მ
საზაფხულო ფართი 14.4 კვ.მ
ტამბურის და კიბის უჯრედის ფართი 24.0 კვ.მ

დამკვეთი: შპს " მიბ ჯგუფი "
მისამართი: ქ.თბილისი,გ.ბარდჟინავალესა და კეტრე იბერის ქუჩების გადაკვეთაზე

9 სართულის გეგმა

მრავალბინიანი საცხოვრებელი სახლი

A 4

noageorgia@live.com

0 m 1 m 3 m

1. ჰოლი
2. მისაღები
3. სამზარეულო
4. სასადილო
5. საძინებელი
6. wc
7. აივანი
8. ტერასა
9 კიბის უჯრედი,ტამბური

New Old Architecture
არქიტექტურული სტუდია N.O.A

ბ ბლოკი –

საერთო ფართი 202.6 კვ.მ
აქედან:
საცხოვრებელი ფართი 133.1 კვ.მ
საზაფხულო ფართი 69.5 კვ.მ

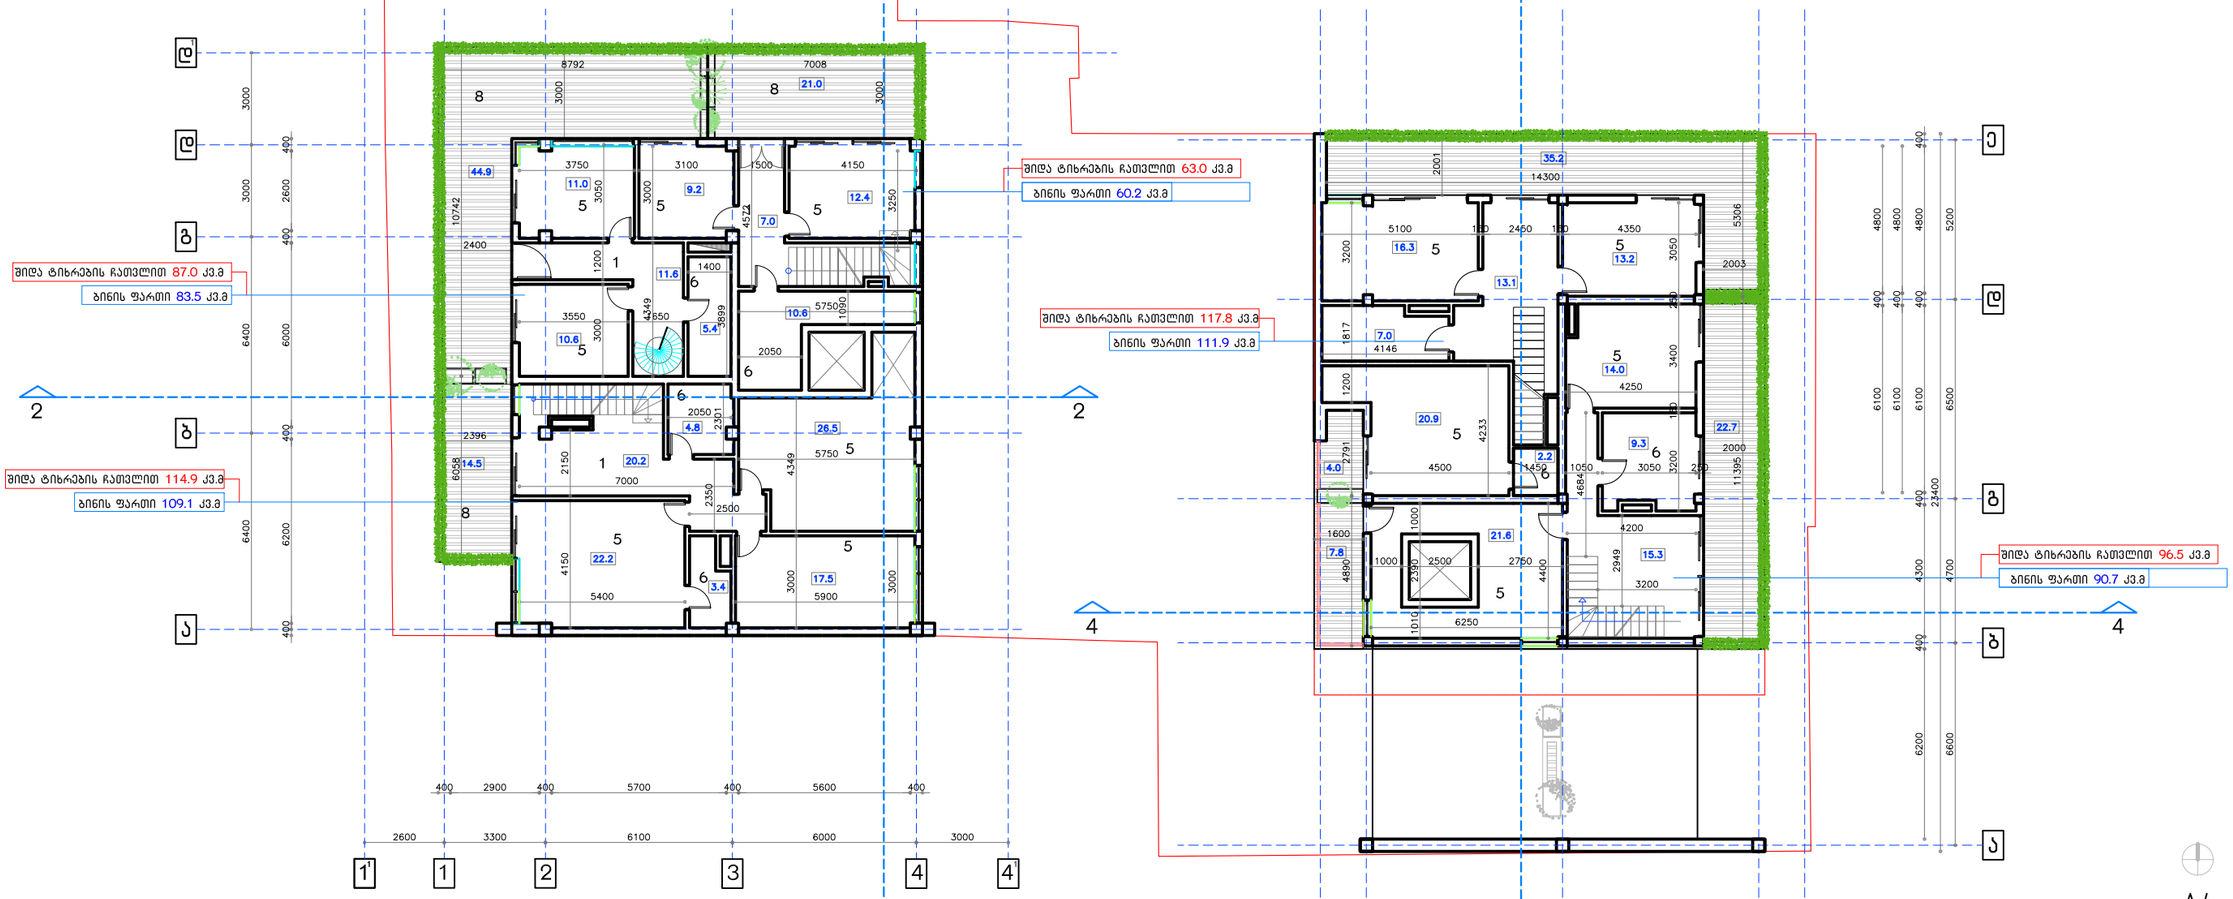

ა ბლოკი–

საერთო ფართი 252.8 კვ.მ
აქედან:
საცხოვრებელი ფართი 172.4 კვ.მ
საზაფხულო ფართი 80.4 კვ.მ

დამკვეთი: შპს " მიბ ჯგუფი "
მისამართი: ქ.თბილისი,გ.გარწყინვალესა და კეტრე იბერის ქუჩების გადაკვეთაზე

10 სართულის გეგმა

მრავალბინიანი საცხოვრებელი სახლი

A 4

noageorgia@live.com

0 m 1 m 3 m

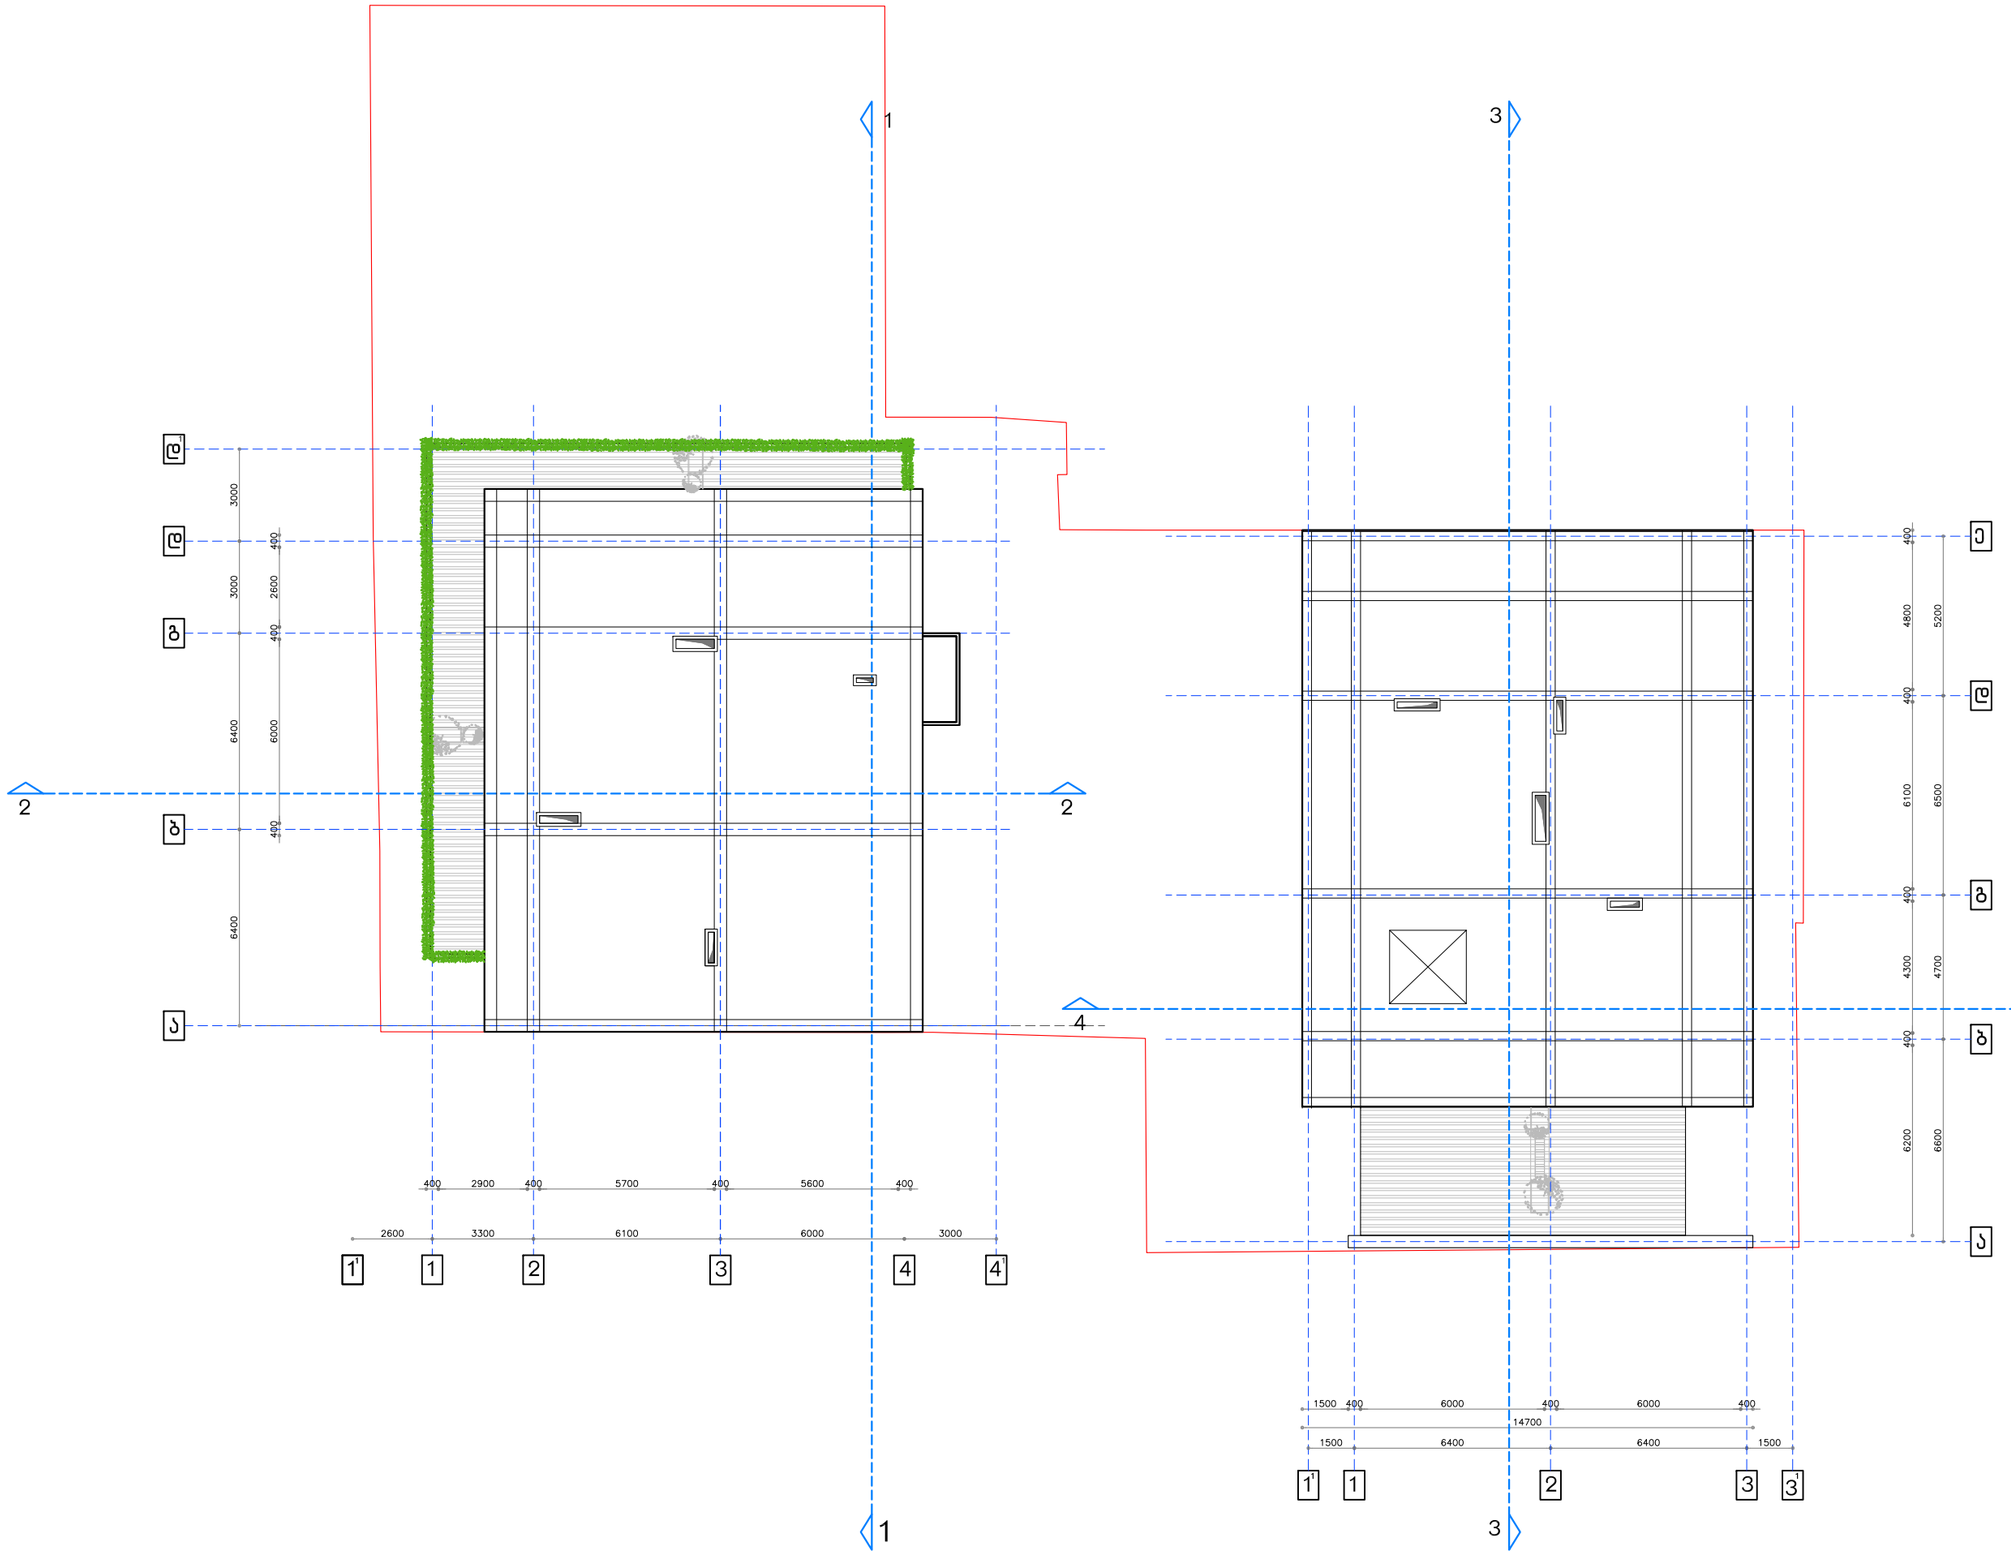

დამკვეთი: შპს " მიბ ჯგუფი "

მისამართი: ქ.თბილისი,გ.ბარნოვის ქუჩის და კეტრე ინგოროყვას ქუჩის გადაკვეთაზე

გადახურვის გეგმა

მრავალბინიანი საცხოვრებელი სახლი

A 4

0 m 1 m 3 m

noageorgia@live.com