მ: 1:500

28.75 / 0.4 = 71.9 მ

N

ბიორგი ბრწყინვალეს ქ.

ქ. ილარიონ ცაგარელის ქუჩა

ბლოკი ა

ბლოკი ბ

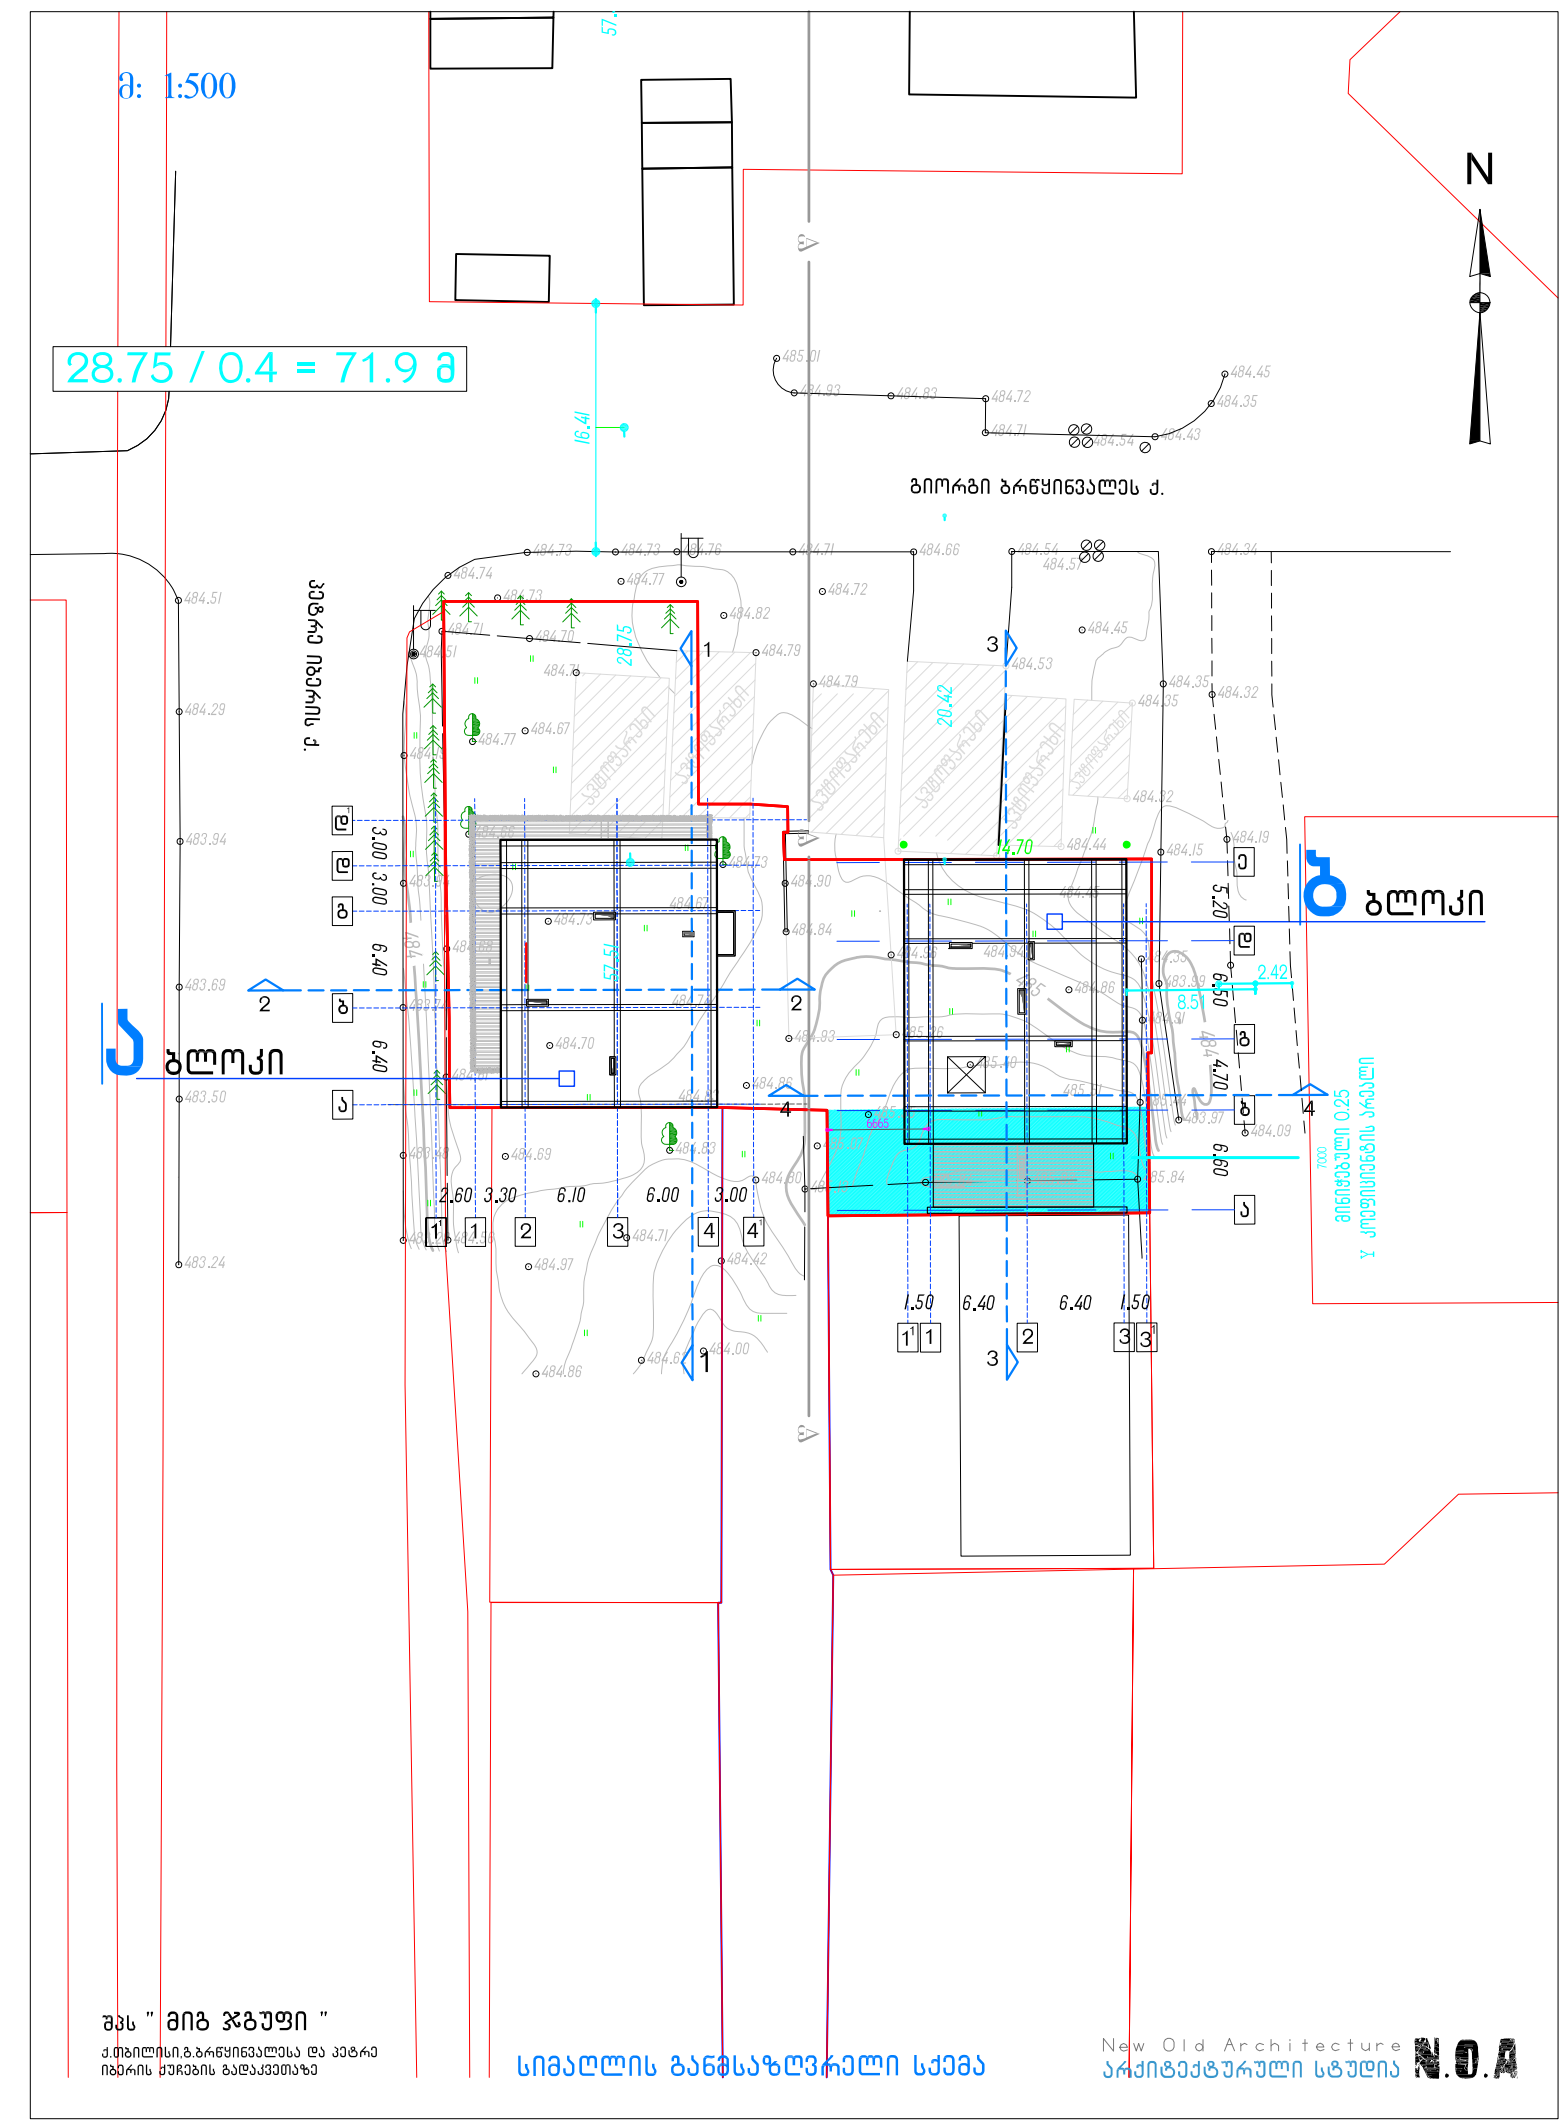

შპს " მიგ ჯგუფი "

ქ.თბილისი,ბ.ბრწყინვალესა და პეტრე იბერის ქუჩების გადაკვეთაზე

სიმაღლის განმსაზღვრელი სქემა

New Old Architecture
არქიტექტურული სტუდია N.O.A