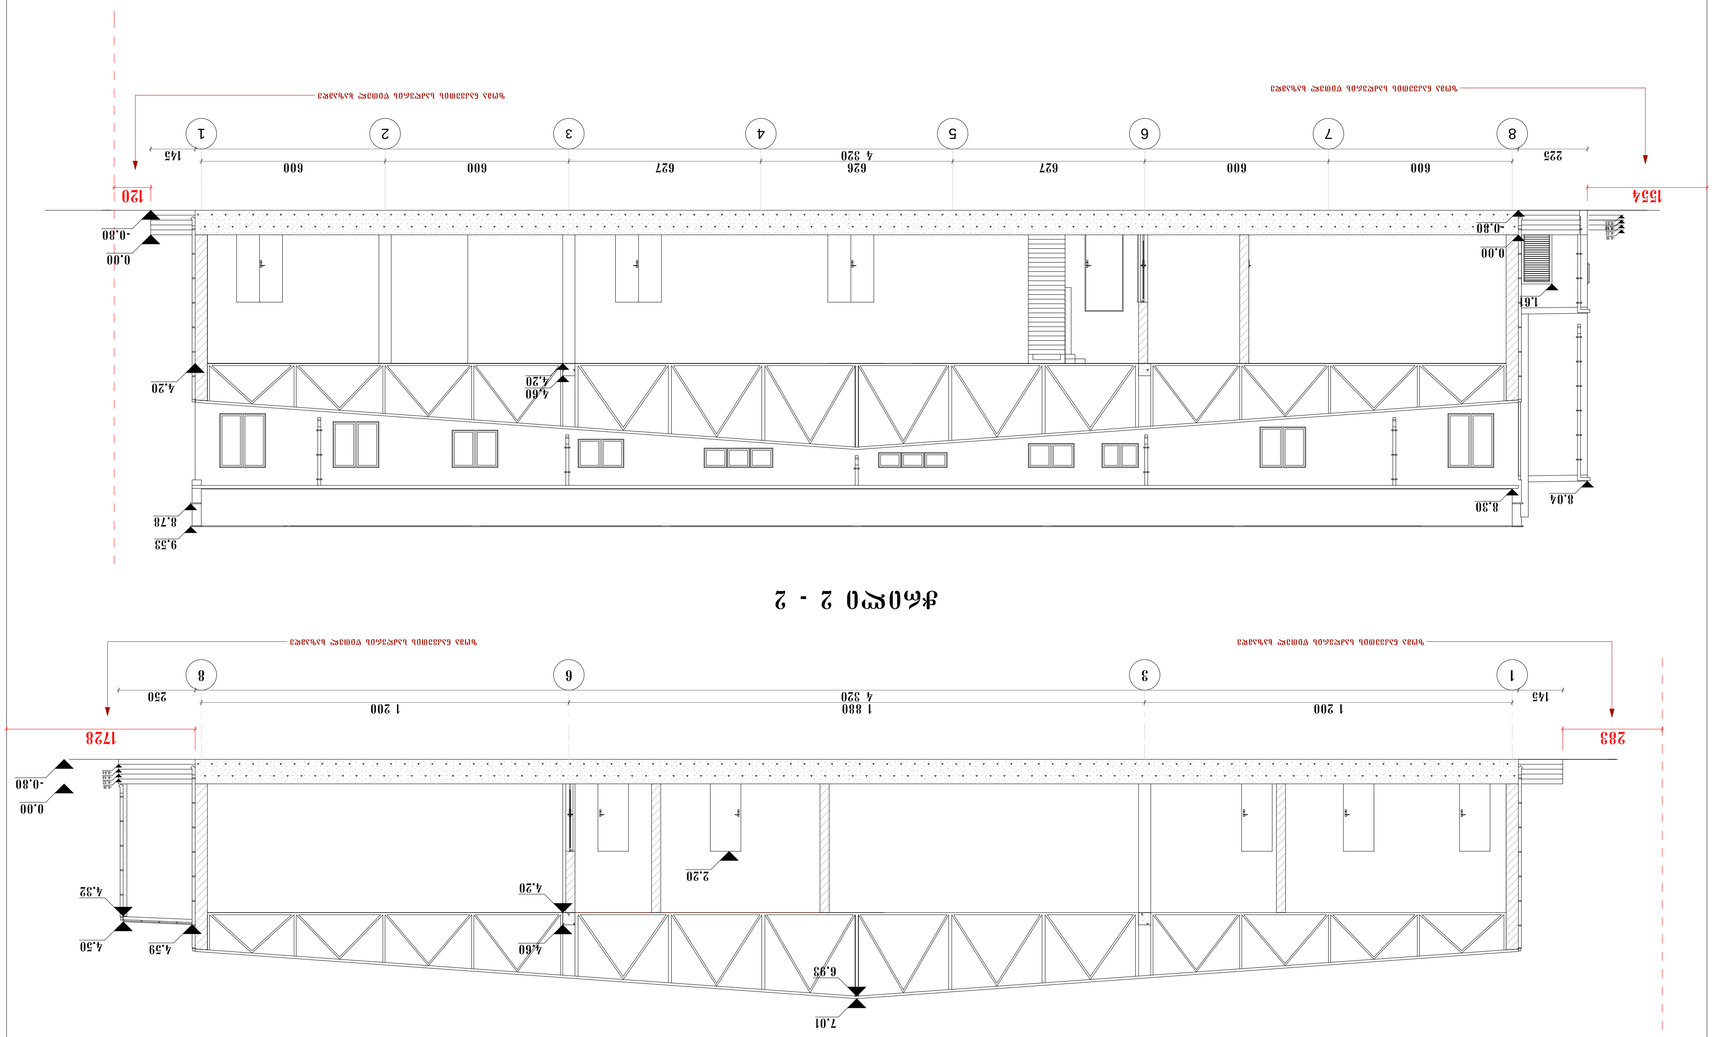


მასშტაბები:		
ჭრილი 1 - 1		
ჭრილი 2 - 2		
ასლის მასშტაბი: 1:100		
შეთანხმებულია:		

მასშტაბები:		
ფრილი 1 - 1		
ფრილი 2 - 2		
ასლის მასშტაბი: 1:100		
შეთანხმებულია:		

ჭრილი 3 - 3

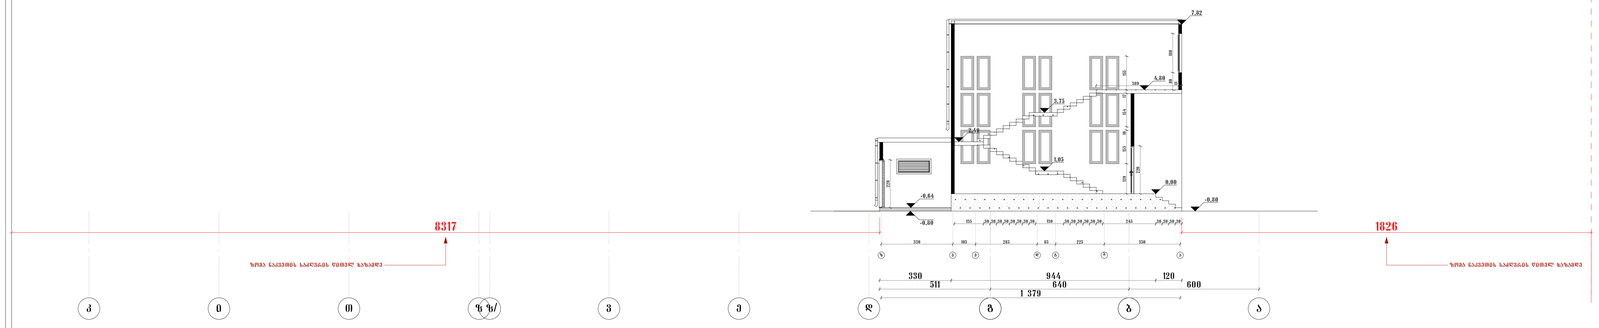

ჭრილი 4 - 4

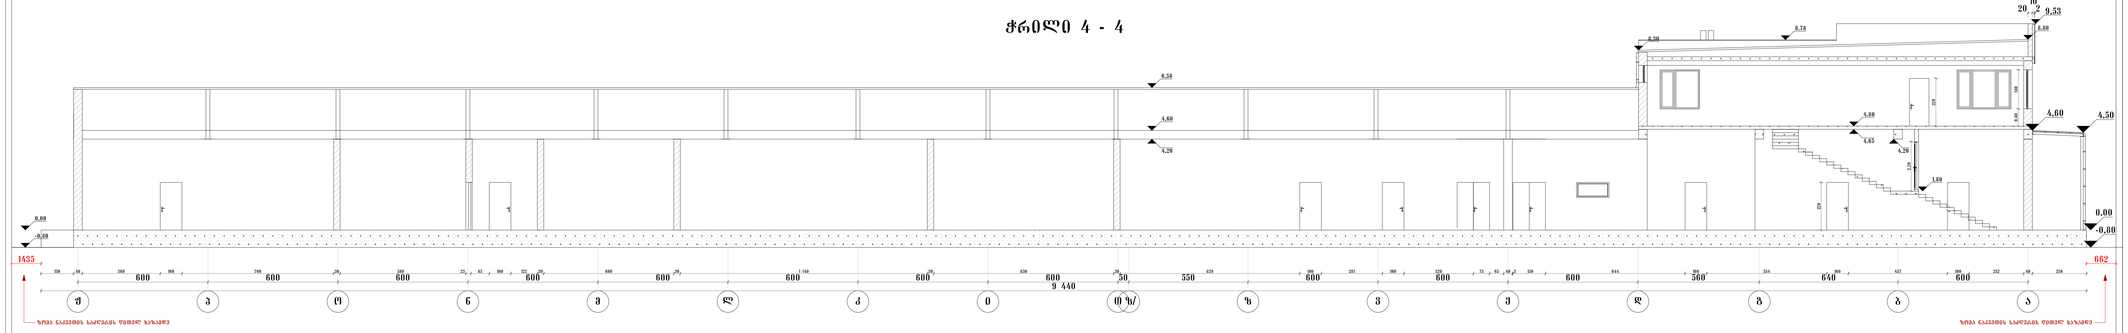

პროექტის დასახელება: ხრცის პროდშეტების საწარმოო შენობა - ნაგებობა			
დამკვეთი: შ.პ.ს. 'ამენა'			
მისამართი: ქ. თბილისი; ქუჩა ახმეტელის, პარკვენა მხარის 02/006			
ზონა 01	**სექტორი** 19	**კვარტალი** 16	**ნაკვეთი** 002/006

ნახაზი:
ჭრილი 3 - 3
ჭრილი 4 - 4

მასშტაბი: 1:100

შენიშვნა:

თანამდებობა	**გვარი**	**ხელმოწერა**
მთ.არქიტექტორი	ს. პატარაია	
შემოწმება	ს. პატარაია	

სამშენებლო - საპროექტო კომპანია "შპკ"
პეკინის ქ. №166/1
ტელ: 2 38 10 90
მობ: 571 42 00 11
www.vako.ge