გენ-გეგმა

მ 1:500

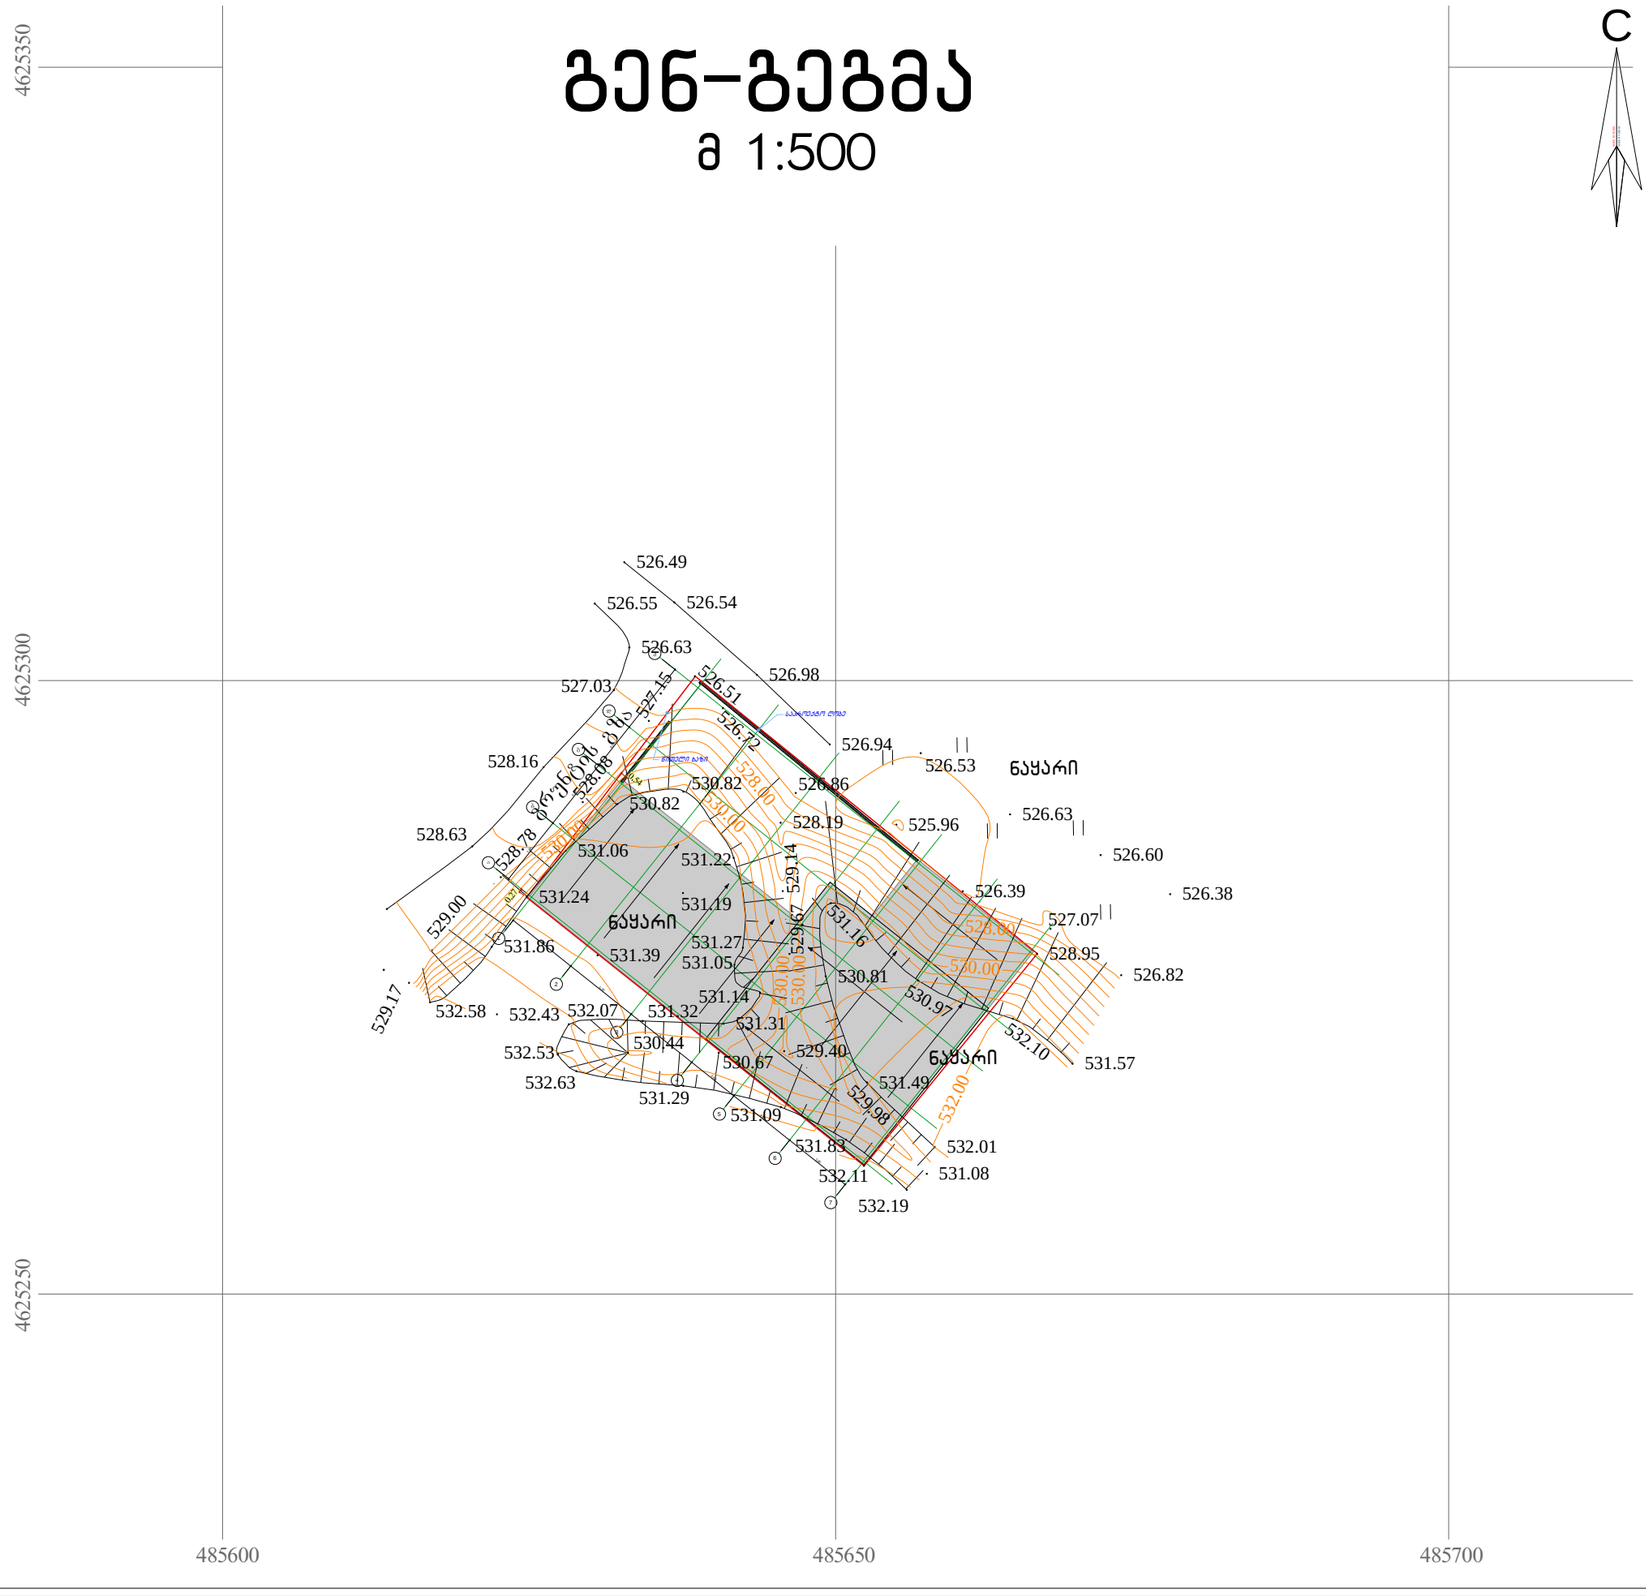

შპს „ნიუ მაქს“
Ltd „New max“
(+99532) 2373385;
newmax7777@gmail.com

ობიექტის მისამართი	ქ. თბილისი. დასახლება მუხიანი, IV მკრ/რაიონია და მუხიანის სასხ. რაიონ მიმდებ, ნაკვ 06/359
ნახაზის დასახელება	გენ-გეგმა

დირექტორი		ნათია კობაიძე
არქიტექტორი		გურამ ჟორჟოლიანი
დაამუშვა		გურამ ჟორჟოლიანი
მასშტაბი	1:500	ფურცელი A-3
თარიღი		