არსებული შენობის ჭრილი მ. 1 : 200

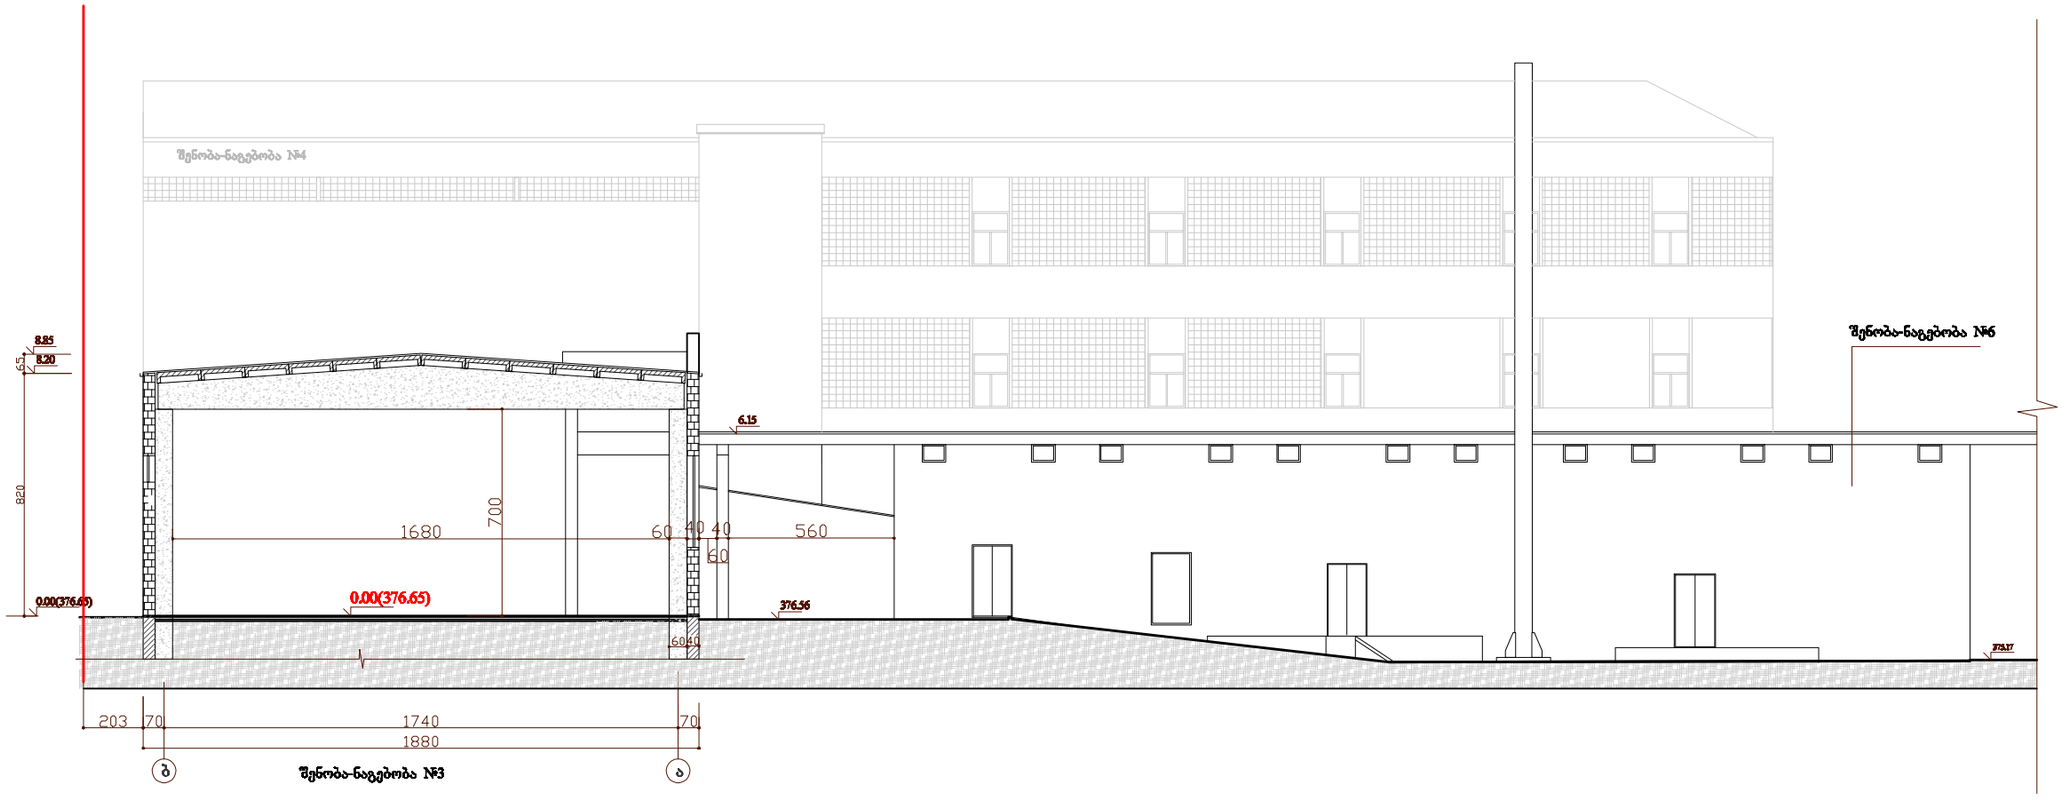

დირექტორი		ა. ბულიევი	ძ. თბილისი, მარნეულის ძ. №37 შპს "ემბავუდ ჯორჯიას"-ს საკუთრებაში რეგისტრირებულ ნაკვეთზე არსებული შერნობის რეკონსტრუქციის(მიშენებით) პროექტი	embawood
პრ.მთ.არქიტ.		მ.მურჯიკნელი		შ.პ.ს. „ემბავუდ ჯორჯია"
			არქიტექტურული ნაწილი	ოკვეთა: 2014წ.
			არსებული შენობის ჭრილი	სტადია / ფურცელი / მასშტაბი
				მ.პრ. / ა-5 / 1:100

ჭრილი 1-1 მ. 1 : 200

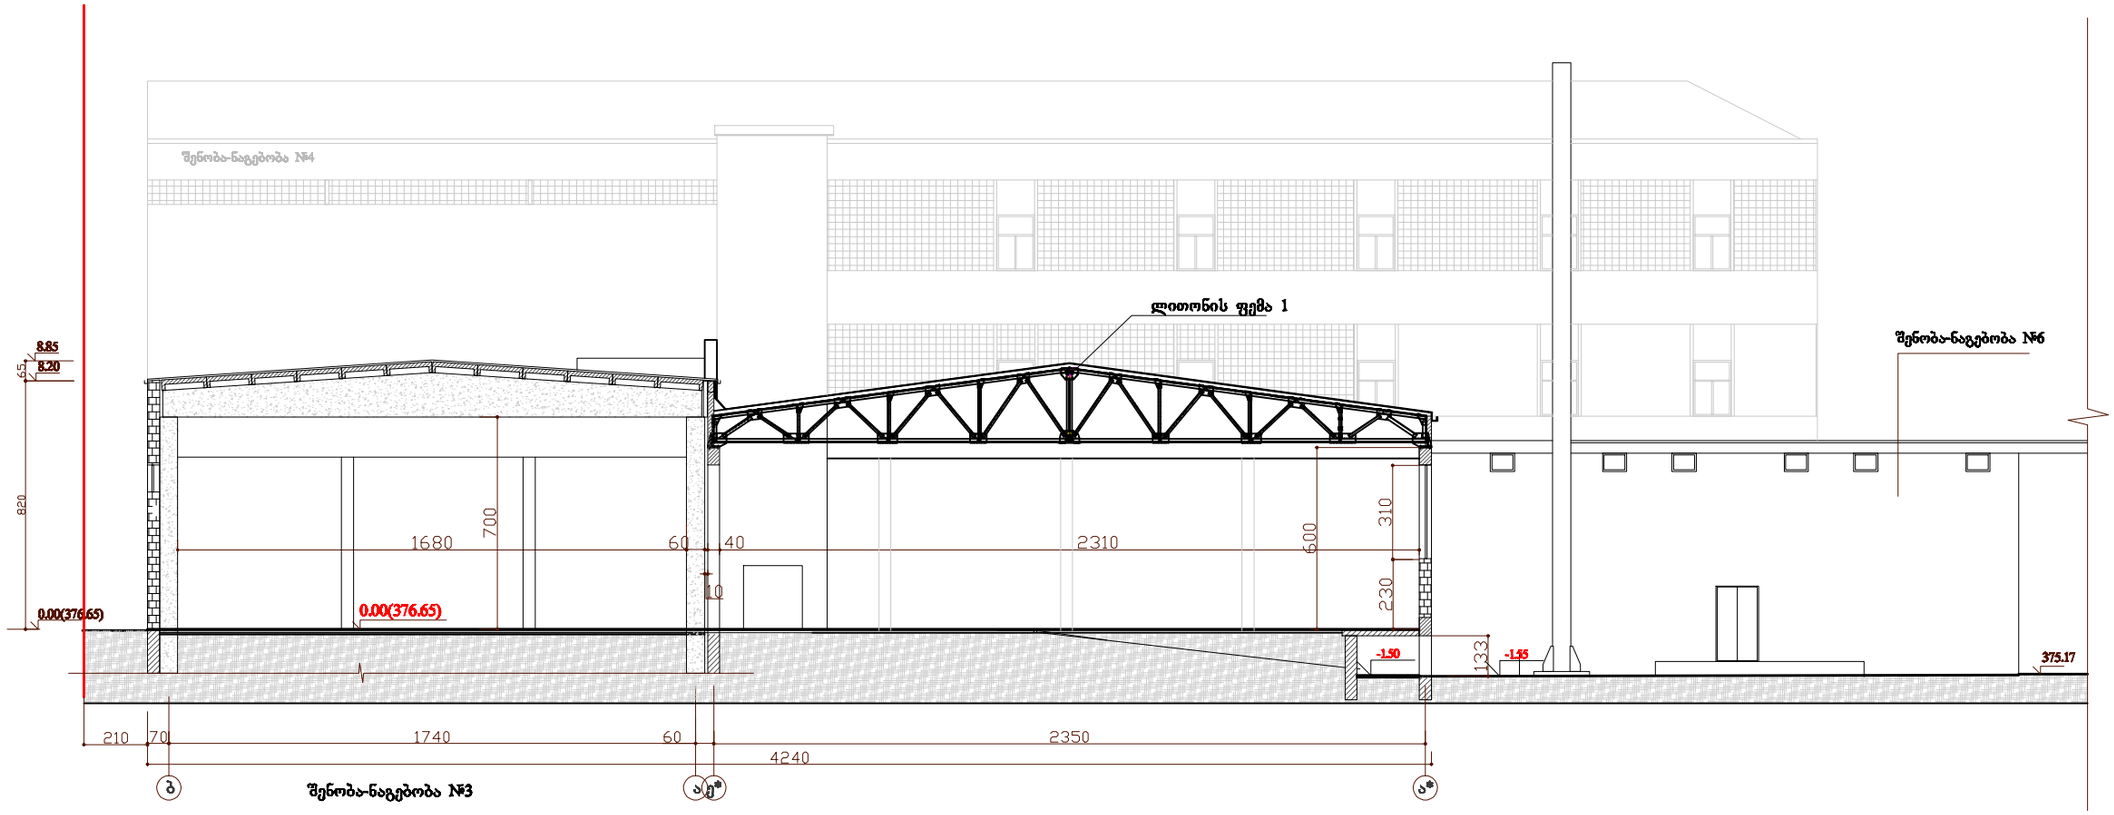

დირექტორი		ა. ბულიემი	ქ. თბილისი, მარნეულის ქ. №37 შპს "ემბავუდ ჯორჯიას"-ს საკუთრებაში რეგისტრირებულ ნაკმეთზე არსებული შერნობის რეკონსტრუქციის(მიშენებით) პროექტი	embawood
პრ.მთ.არქიტ.		მ.მურჯიკნელი		შ.პ.ს. „ემბავუდ ჯორჯია"
			არქიტექტურული ნაწილი	დკმეთა: 2014წ.
			ჭრილი 1-1 (რეკონსტრუქცია-მიშენების შემდეგ)	სტადია / შურცელი / მასშტაბი
				მ.პრ. / ა-9 / 1:100

ჭრილი 2-2 მ. 1 : 200

			არქიტექტურული ნაწილი	დრმეთა: 2014წ.
			ჭრილი 2-2 (რეკონსტრუქცია-მიშენების ფრაგმენტი)	სტადია / ფურცელი / მასშტაბი
				მ.პრ. / ა-10 / 1:100



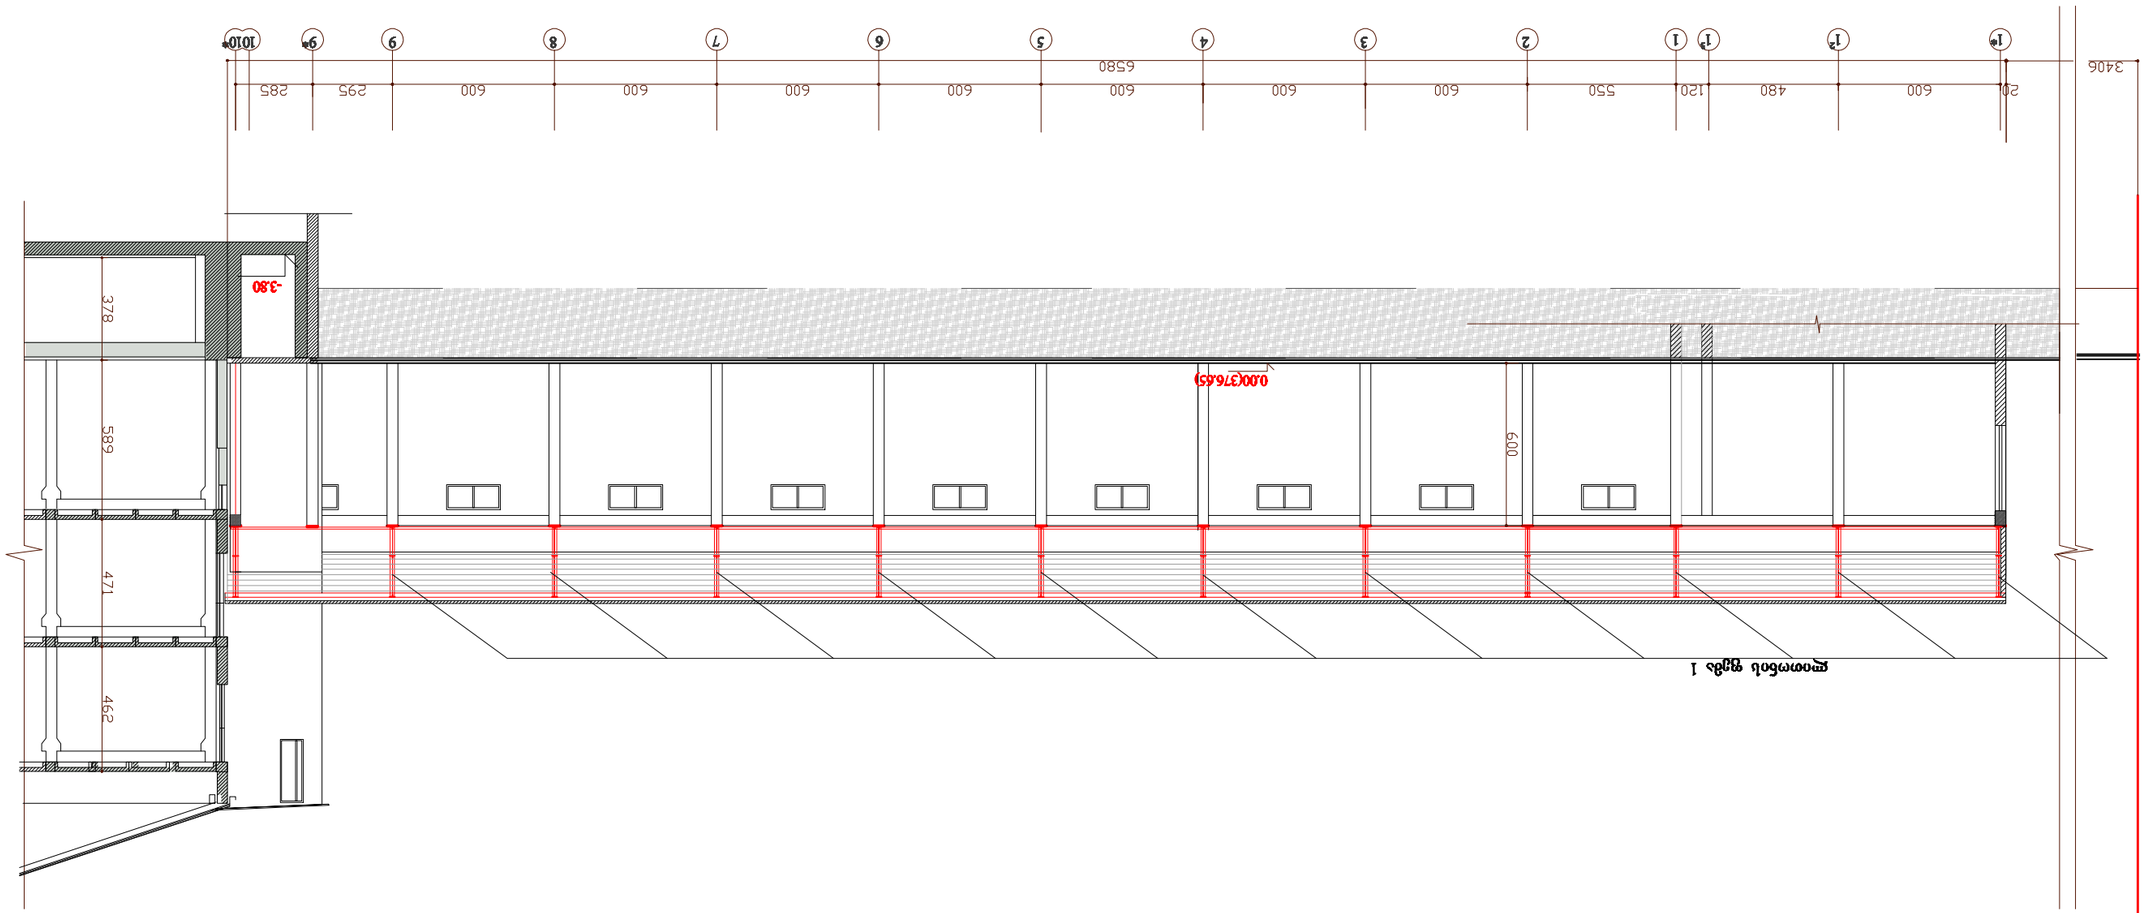


