СОЗДАНО УЧЕБНОИ ВЕРСИЕИ ПРОДУКТА AUTODESK

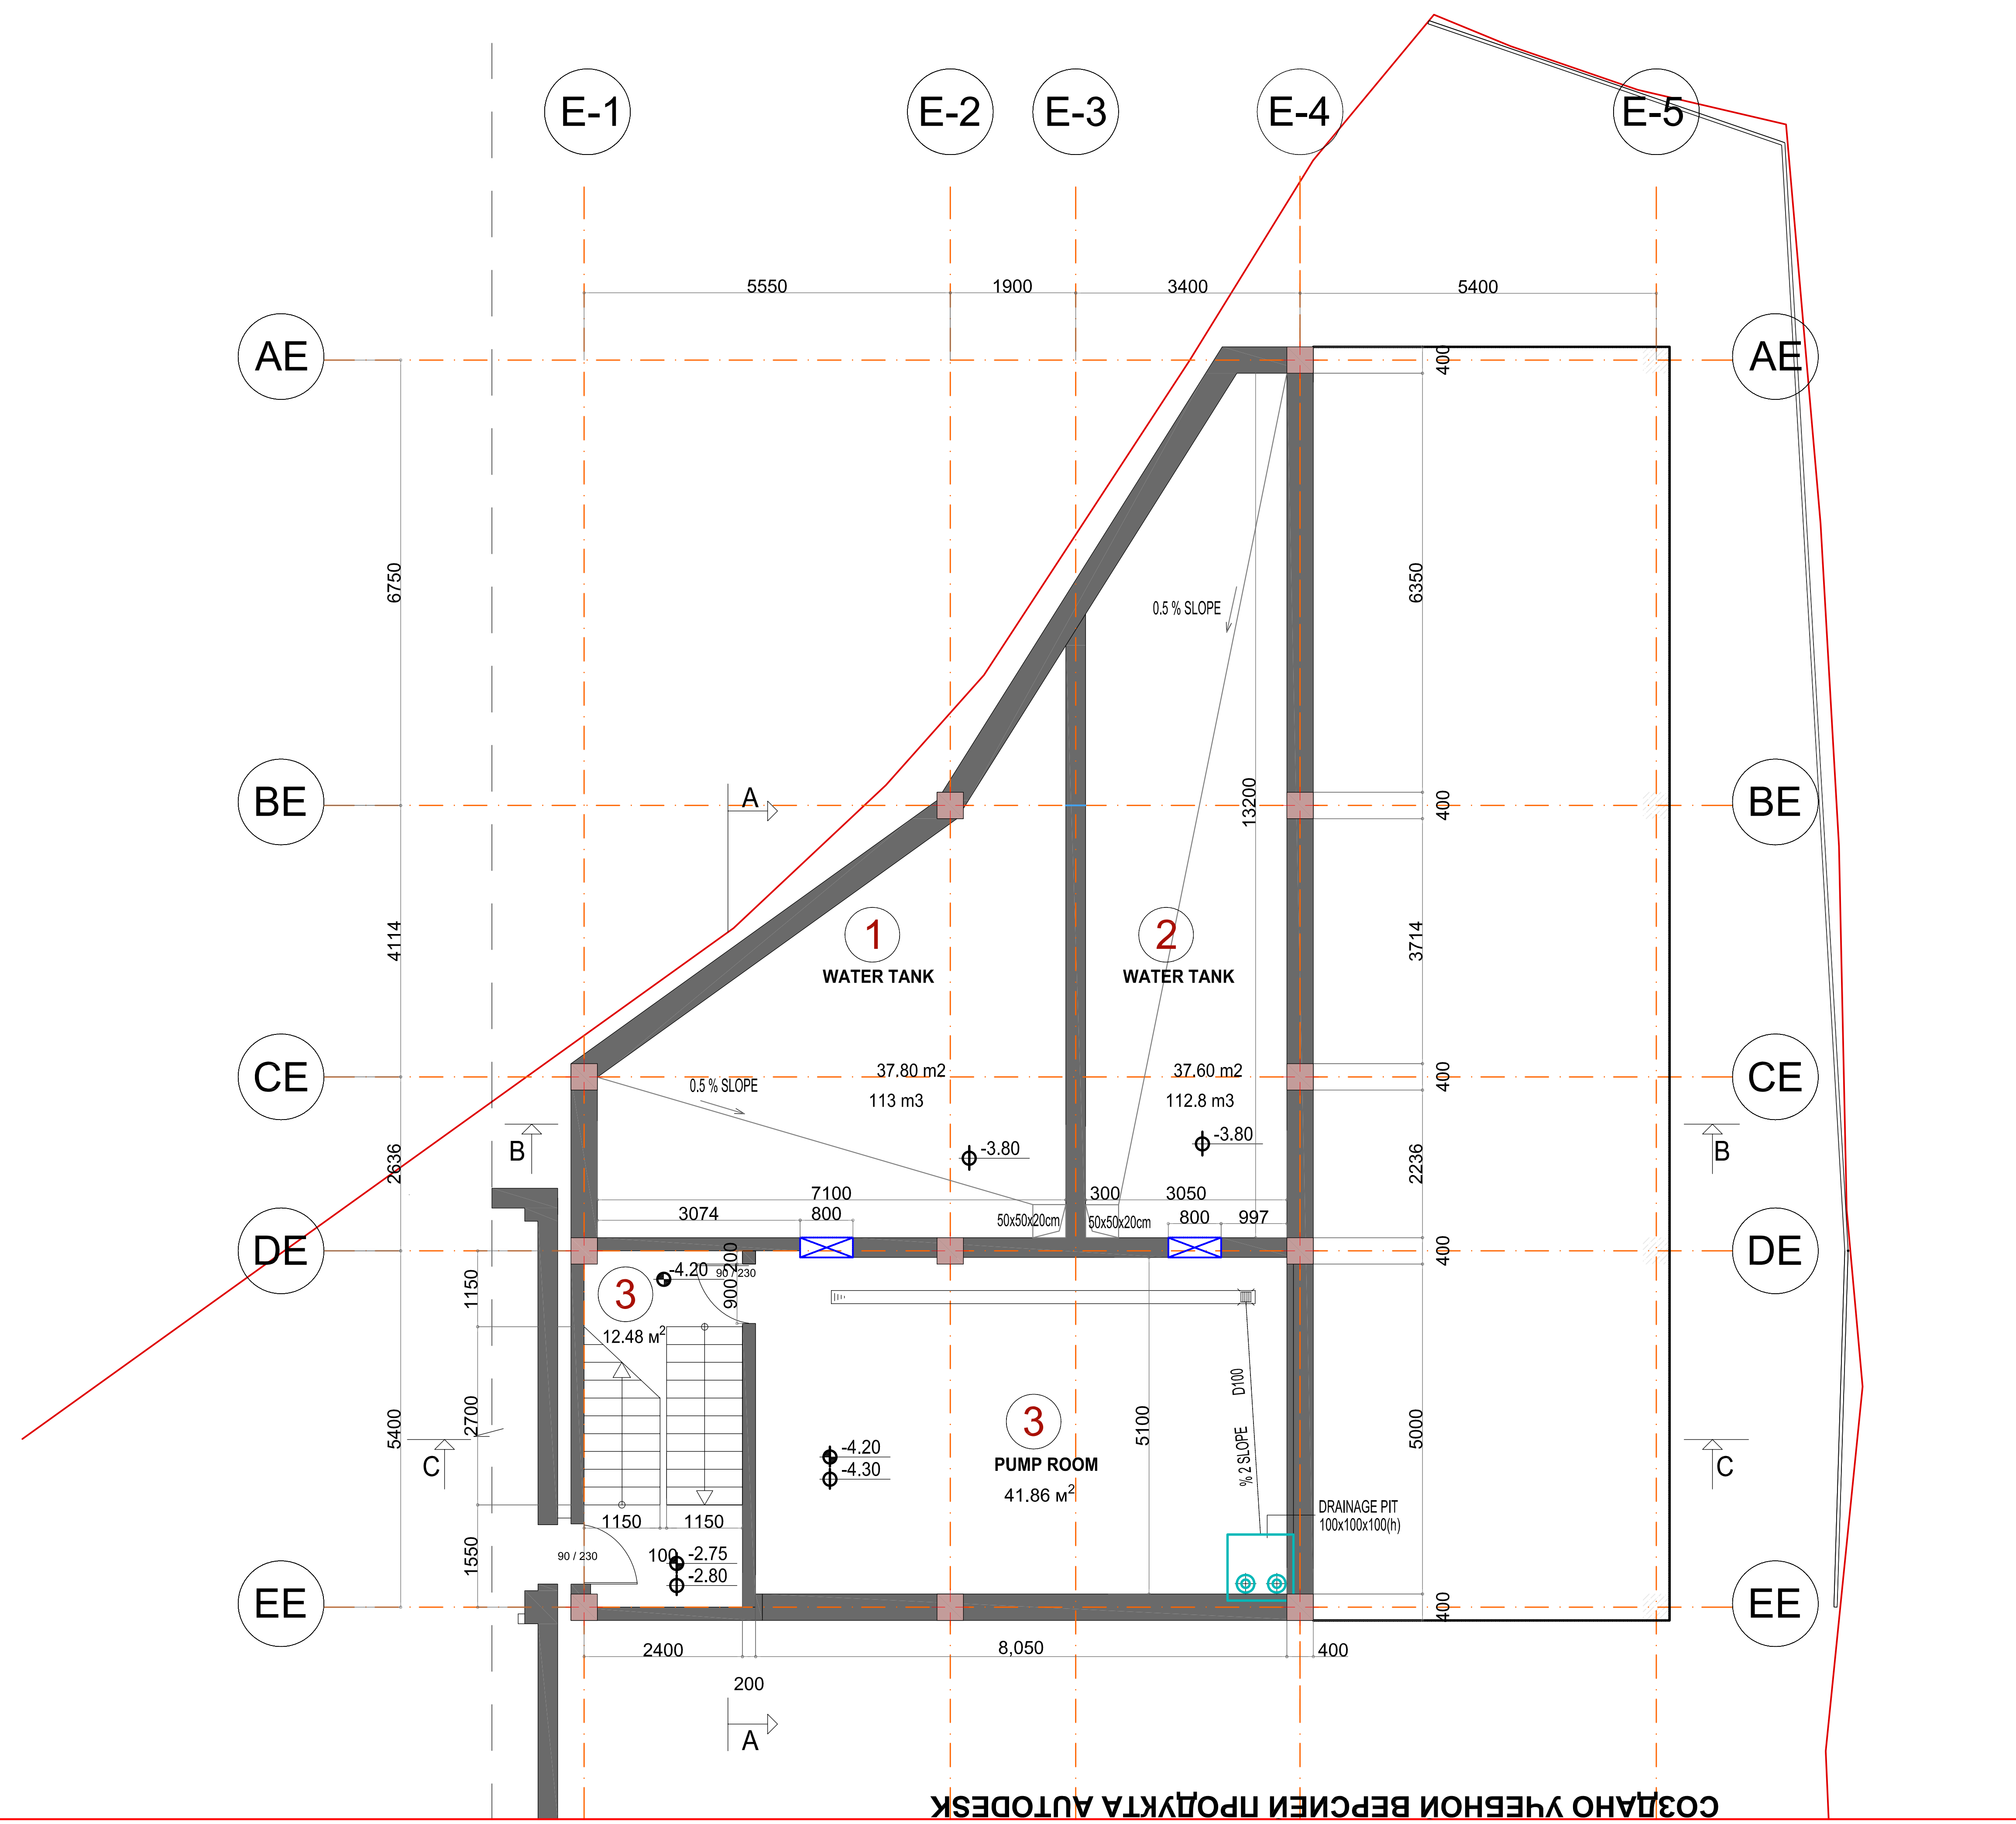

ექსპლიკაცია:

1. წყლის ავზი 37.8 m^2
2. წყლის ავზი 37.6 m^2
3. სატუმბო დანადგარის ოთახი 41.9 m^2
4 კიბის უჯრედი 12.5 m^2

შ.პ.ს. ქობულიები და პარტნიორები
CREATIVE STUDIO 'KOBULIEBI DA PARTNIOREBI'P
ქ.თბილისი არაგვის ქუჩა N

თანამდებობა	გ ვ ა რ ი	ხელმოწერა	თარიღი
დირექტორი	გივი ქობულია		
მთავ.არქიტექტორი	ვასილ ქობულია		
პროექტის ავტორები	ვასილ ქობულია		
	გივი ქობულია		
	გიორგი ქობულია		
	გოჩა ხოფერია		

თ ბ ი ლ ი ს ი
2 0 1 0

დამკვეთი	აზერბაიჯანის რესპუბლიკის სახელმწიფო ნავთობკომპანიის წარმომადგენლობა საქართველოში
დაკვეთა	ფაილის სახელი SOCAR -trafo dwg — სტადია: მუშა პროექტი

საქართველოში აზერბაიჯანის რესპუბლიკის სახელმწიფო სანავთობე კომპანიის წარმომადგენლობის საოფისე შენობა თბილისში, 300 არაგველის ქ. 27-ში

ბლოკი E სამეურნეო ნაგებობა

სართულის გეგმა -4.15 -3.75 ნიშნულებზე

მასშტაბი	ფურცელი	ფურცლები
1 : 100	a — 04	13

პ ი რ ო ბ ი თ ი ნ ი შ ნ ე ბ ი

- წითელი ხაზი
- -4.15 იატაკის ნიშნული
- -4.20 ფილის ნიშნული
- საპროექტო ღერძი
- საპროექტო კედელი

СОЗДАНО УЧЕБНОИ ВЕРСИЕИ ПРОДУКТА AUTODESK
СОЗДАНО УЧЕБНОИ ВЕРСИЕИ ПРОДУКТА AUTODESK
СОЗДАНО УЧЕБНОИ ВЕРСИЕИ ПРОДУКТА AUTODESK

СОЗДАНО УЧЕБНОЙ ВЕРСИЕЙ ПРОДУКТА AUTODESK

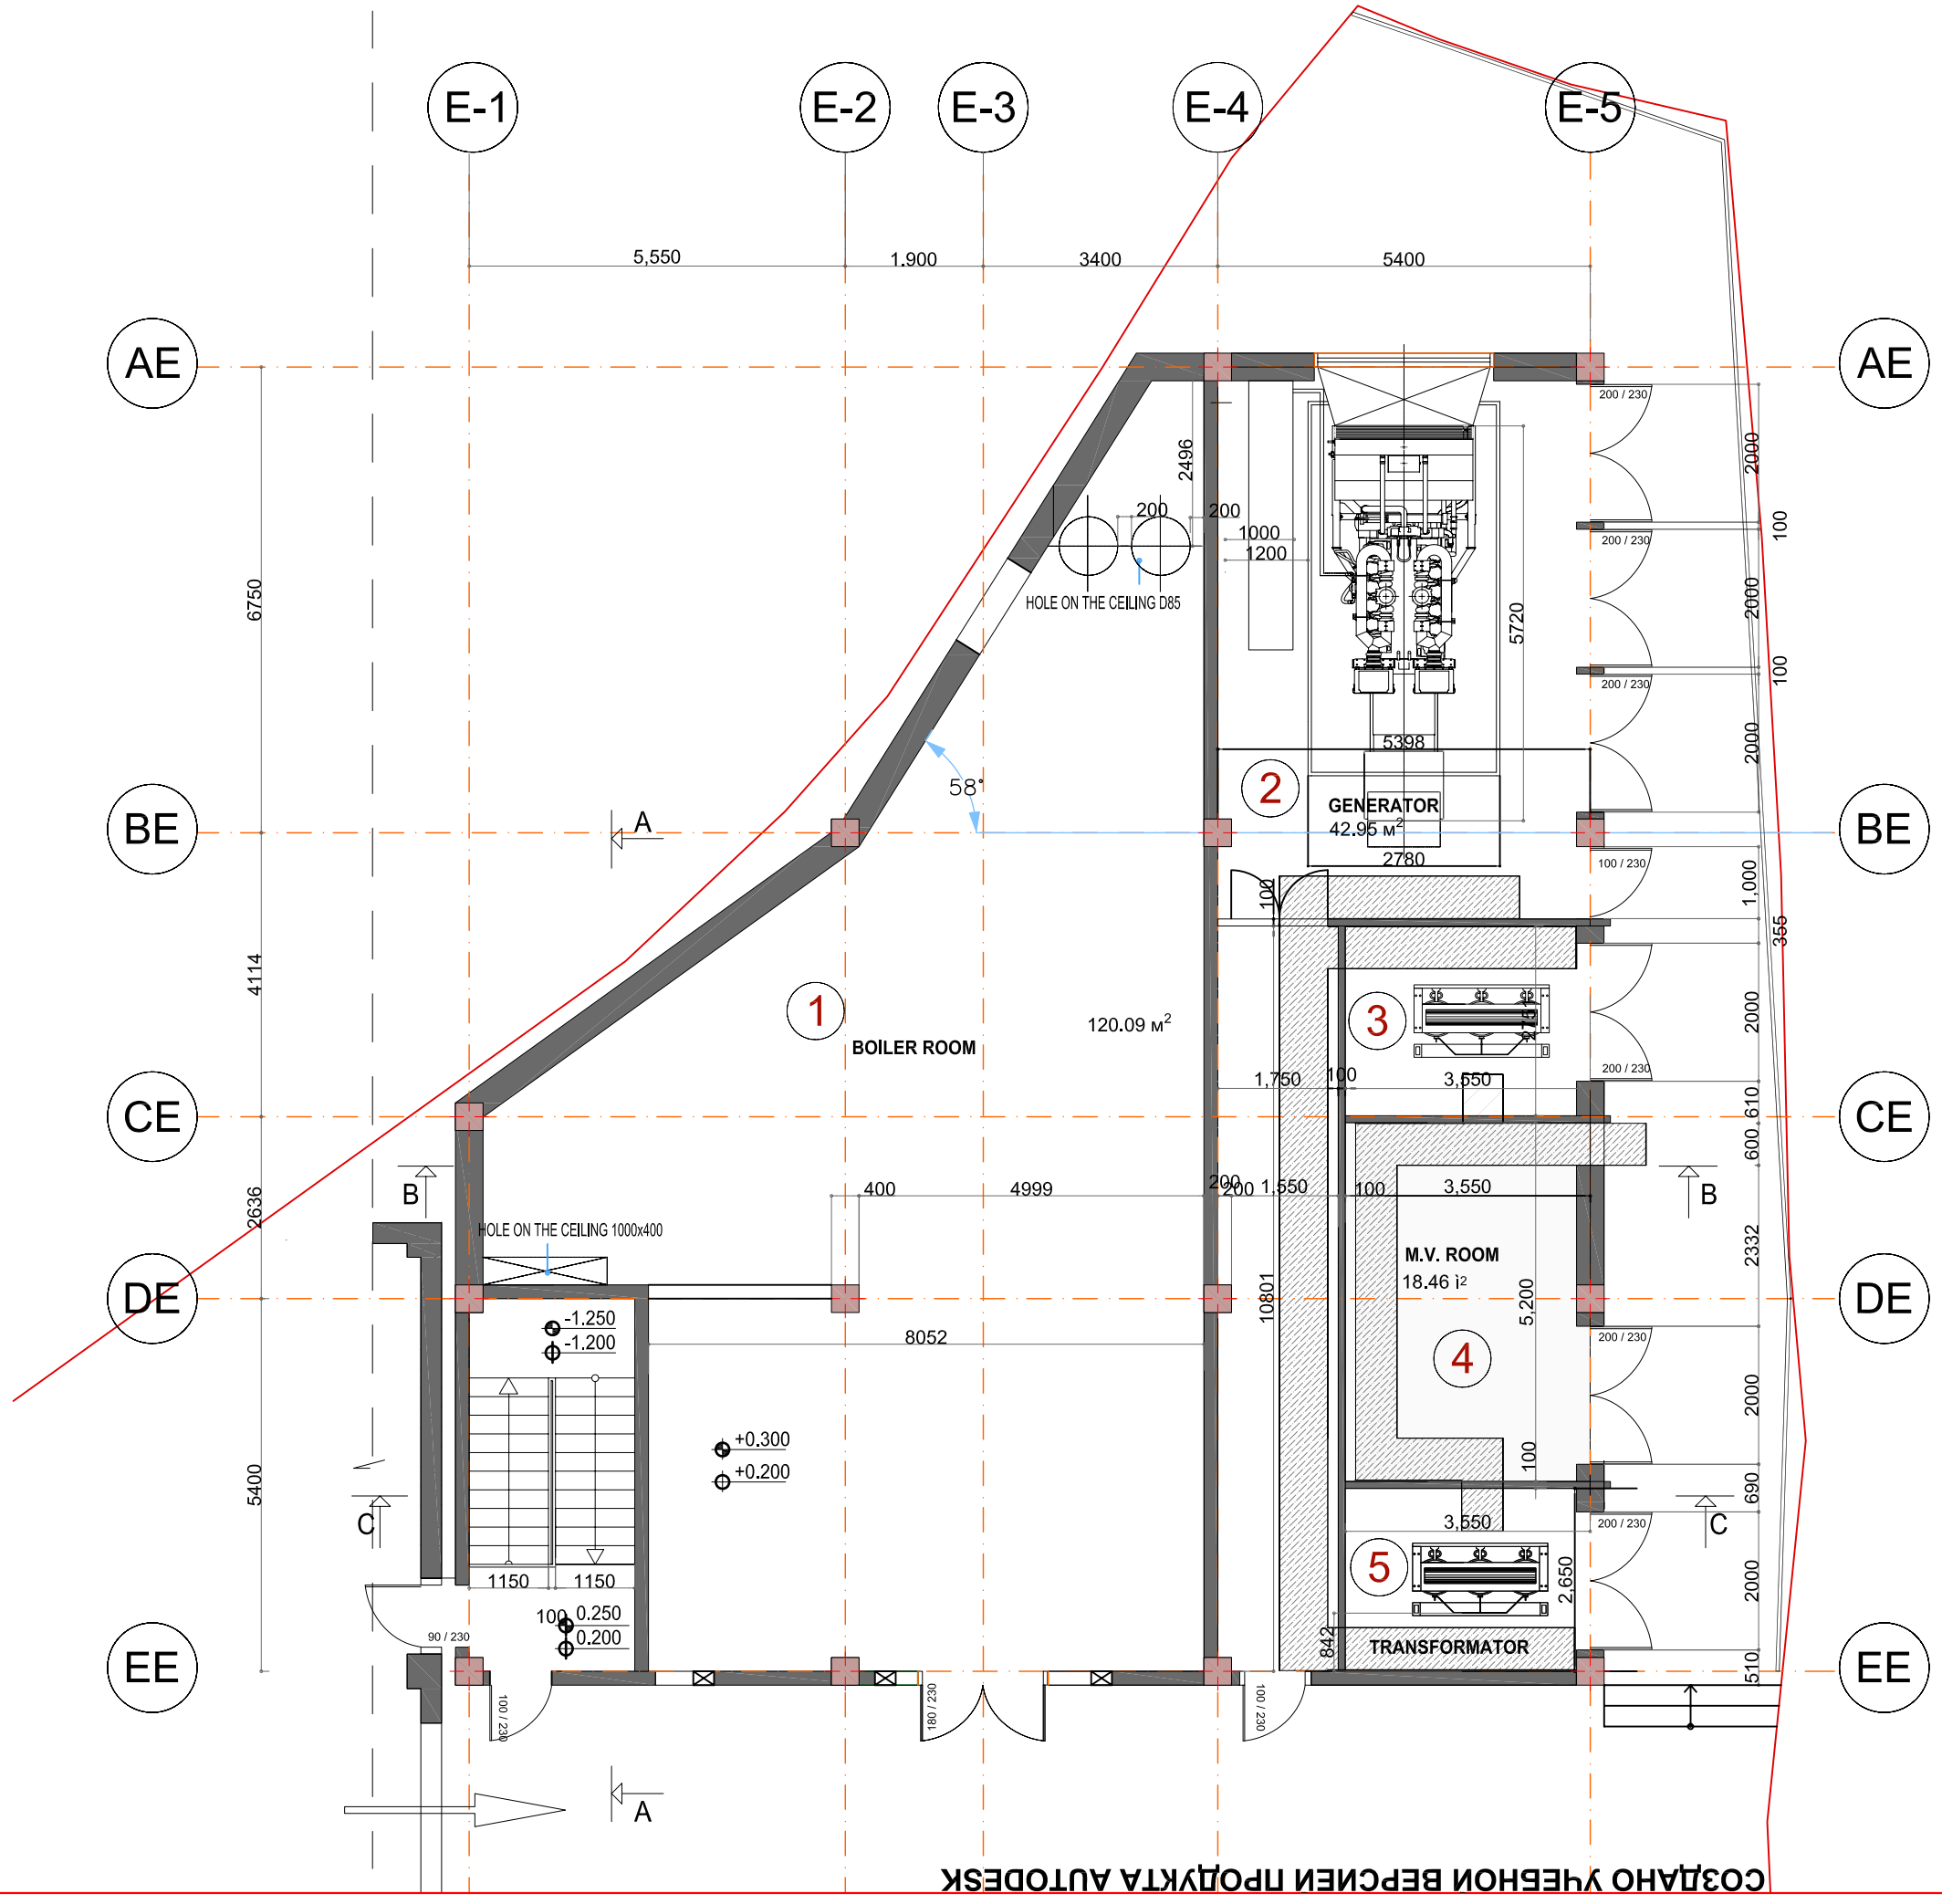

ექსპლიკაცია

1.	საბოილერო	123.0 მ²
2.	საგენერატორო	43.0 მ²
3. 4. 5.	სატრანსფორმატორო ქვესადგურის სათავსები	57.0 მ²

შ.პ.ს. ქობულიები და პარტნიორები

ქობულიში არაგვის ქუჩა N
GEORGIA TBILISI ARAGVI ST N

თანამდებობა	გვარი	ხელმოწერა	თარიღი
დირექტორი	გიგი ქობულია		
მთავარიტექტორი	ვასილ ქობულია		
პროექტის ავტორები	ვასილ ქობულია		
	გიგი ქობულია		
	გიორგი ქობულია		
დაამუშავა	გონა ხოფერია		

თბილისი
2010

დამკვეთი: აზერბაიჯანის რესპუბლიკის სახელმწიფო ნავთობკომპანიის წარმომადგენლობა საქართველოში

პერობითი ნიშნები

ობიექტი: ფილის სახელი SOCAR -trafo dwg | სტადია: მუშა პროექტი

საქართველოში აზერბაიჯანის რესპუბლიკის სახელმწიფო სანავთობე კომპანიის წარმომადგენლობის საოფისე შენობა თბილისში, 300 არაგვის ქ. 27-ში

ბლოკი E სამეურნეო ნაგებობა

სართულის გეგმა +0.35 ნიშნულზე

წითელი ხაზი
-4.15 იატაკის ნიშნული
-4.20 ფილის ნიშნული
საპროექტო ღერძი
საპროექტო კედელი

მასშტაბი	ფურცელი	ფურცლები
1 : 100	a – 05	13

СОЗДАНО УЧЕБНОЙ ВЕРСИЕЙ ПРОДУКТА AUTODESK

СОЗДАНО УЧЕБНОЙ ВЕРСИЕЙ ПРОДУКТА AUTODESK

СОЗДАНО УЧЕБНОЙ ВЕРСИЕЙ ПРОДУКТА AUTODESK

СОЗДАНО УЧЕБНОЙ ВЕРСИЕЙ ПРОДУКТА AUTODESK

შ.პ.ს. ქიბერნეტიკა და პარტნიორები
CREATIVE STUDIO "KIBERNETIKA DA PARTNIOREBI"

ოთახის დასახელება	ზ ო ნ ი	ხელმოწერა	თარიღი
დირექტორი	გიგა ქობულია		
მთავარი არქიტექტორი	გიორგი ქობულია		
	გიორგი ქობულია		
პროექტის ავტორები	გიორგი ქობულია		
	გიორგი ქობულია		
დიზაინერი	გიორგი ხოფერია		

დამკვეთი: პრეზიდენტის სახელმწიფო საქმეთა მართვის ადმინისტრაციის ბუნებრივი ობიექტების დაცვის სამსახური

დასახელება: ფიზიკური პირის საკუთრებაში არსებული ნაკვეთის ტერიტორიაზე სასმელი წყლის ჭაბურღილის მოწყობა

ობიექტის მისამართი: ქ. თბილისი, ვაკის რაიონი, ნ. ნიკოლოზის ქუჩა №27-ში

ბლოკი E სახურავის ნახევრის გეგმა

სახურავის გეგმა

მასშტაბი 1 : 100 | ფურცელი 06 | ფურცლების რაოდენობა 13

ნ

ქიბერნეტიკა და პარტნიორები

ა რ ქ ი ტ ე ქ ტ უ რ ა

2010

ნიშნები:
- +3.95 — ნიშნულის აღნიშვნა
- საზომები ნაწილი
- საზომები ღერძი
- საზომები ელემენტი
- წყლის გადვების მიმართულება
- წყლის შემკრები

