
საჯარო რეესტრის ეროვნული სააგენტო

საკადასტრო გეგმა

მიწის ნაკვეთის საკადასტრო კოდი: *01.72.14.013.537*
განცხადების რეგისტრაციის ნომერი: 882013284442
მიწის ნაკვეთის ფართობი: *1902* კვ.მ.
დანიშნულება: *არასასოფლო-სამეურნეო*
მომზადების თარიღი 20.06.13

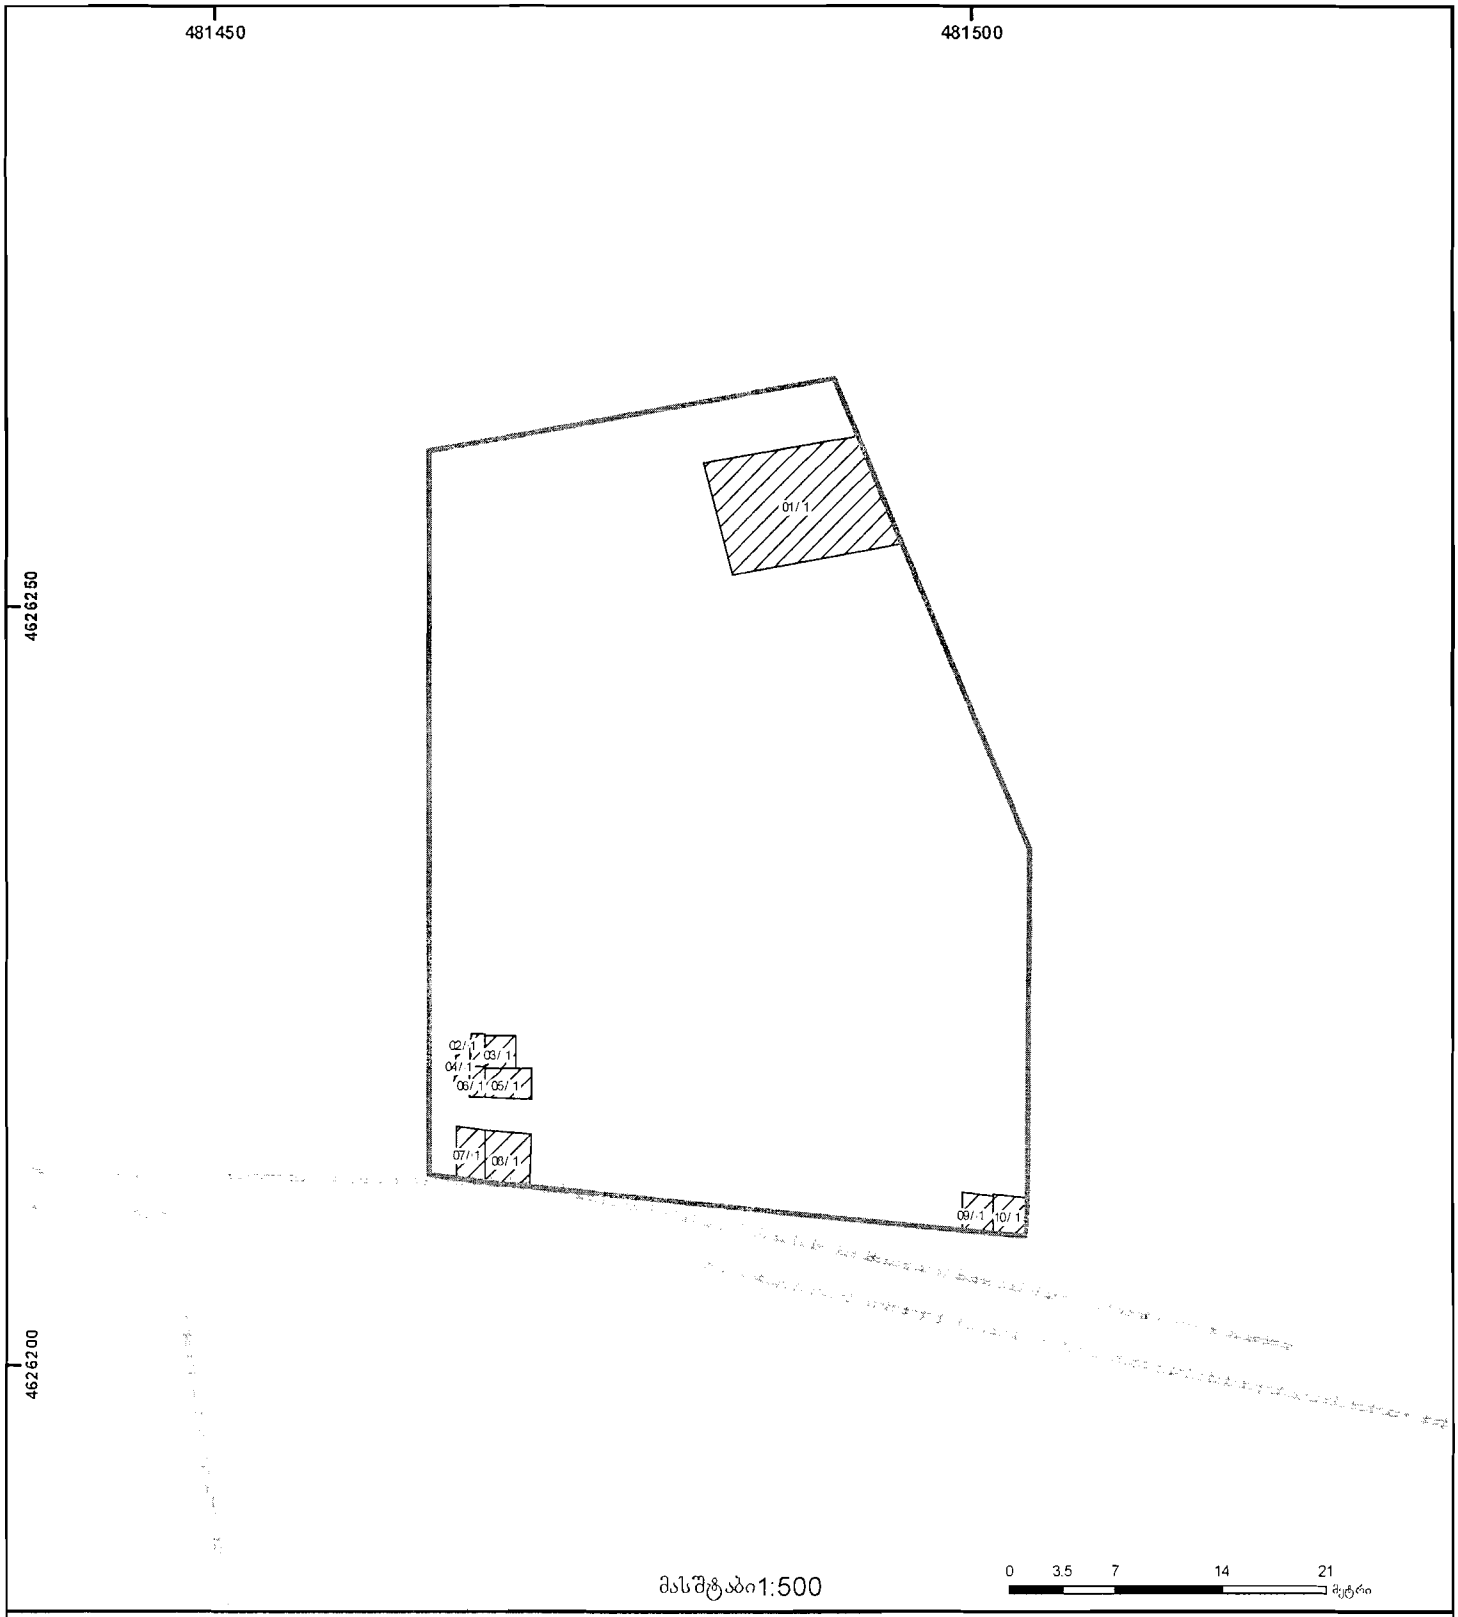

მასშტაბი1:500

0 3.5 7 14 21 მეტრი

01/2 შენობა-ნაგებობა, პირობითი ნომერი/სართულიანობა
ჯალდებულება
ხაზობრივი ნაგებობა
მიწის ნაკვეთის საკადასტრო საზღვარი
მშენებარე ნაგებობა
მიწისქვეშა ნაგებობა
UTM (საერთაშორისო) სისტემის კოორდ.