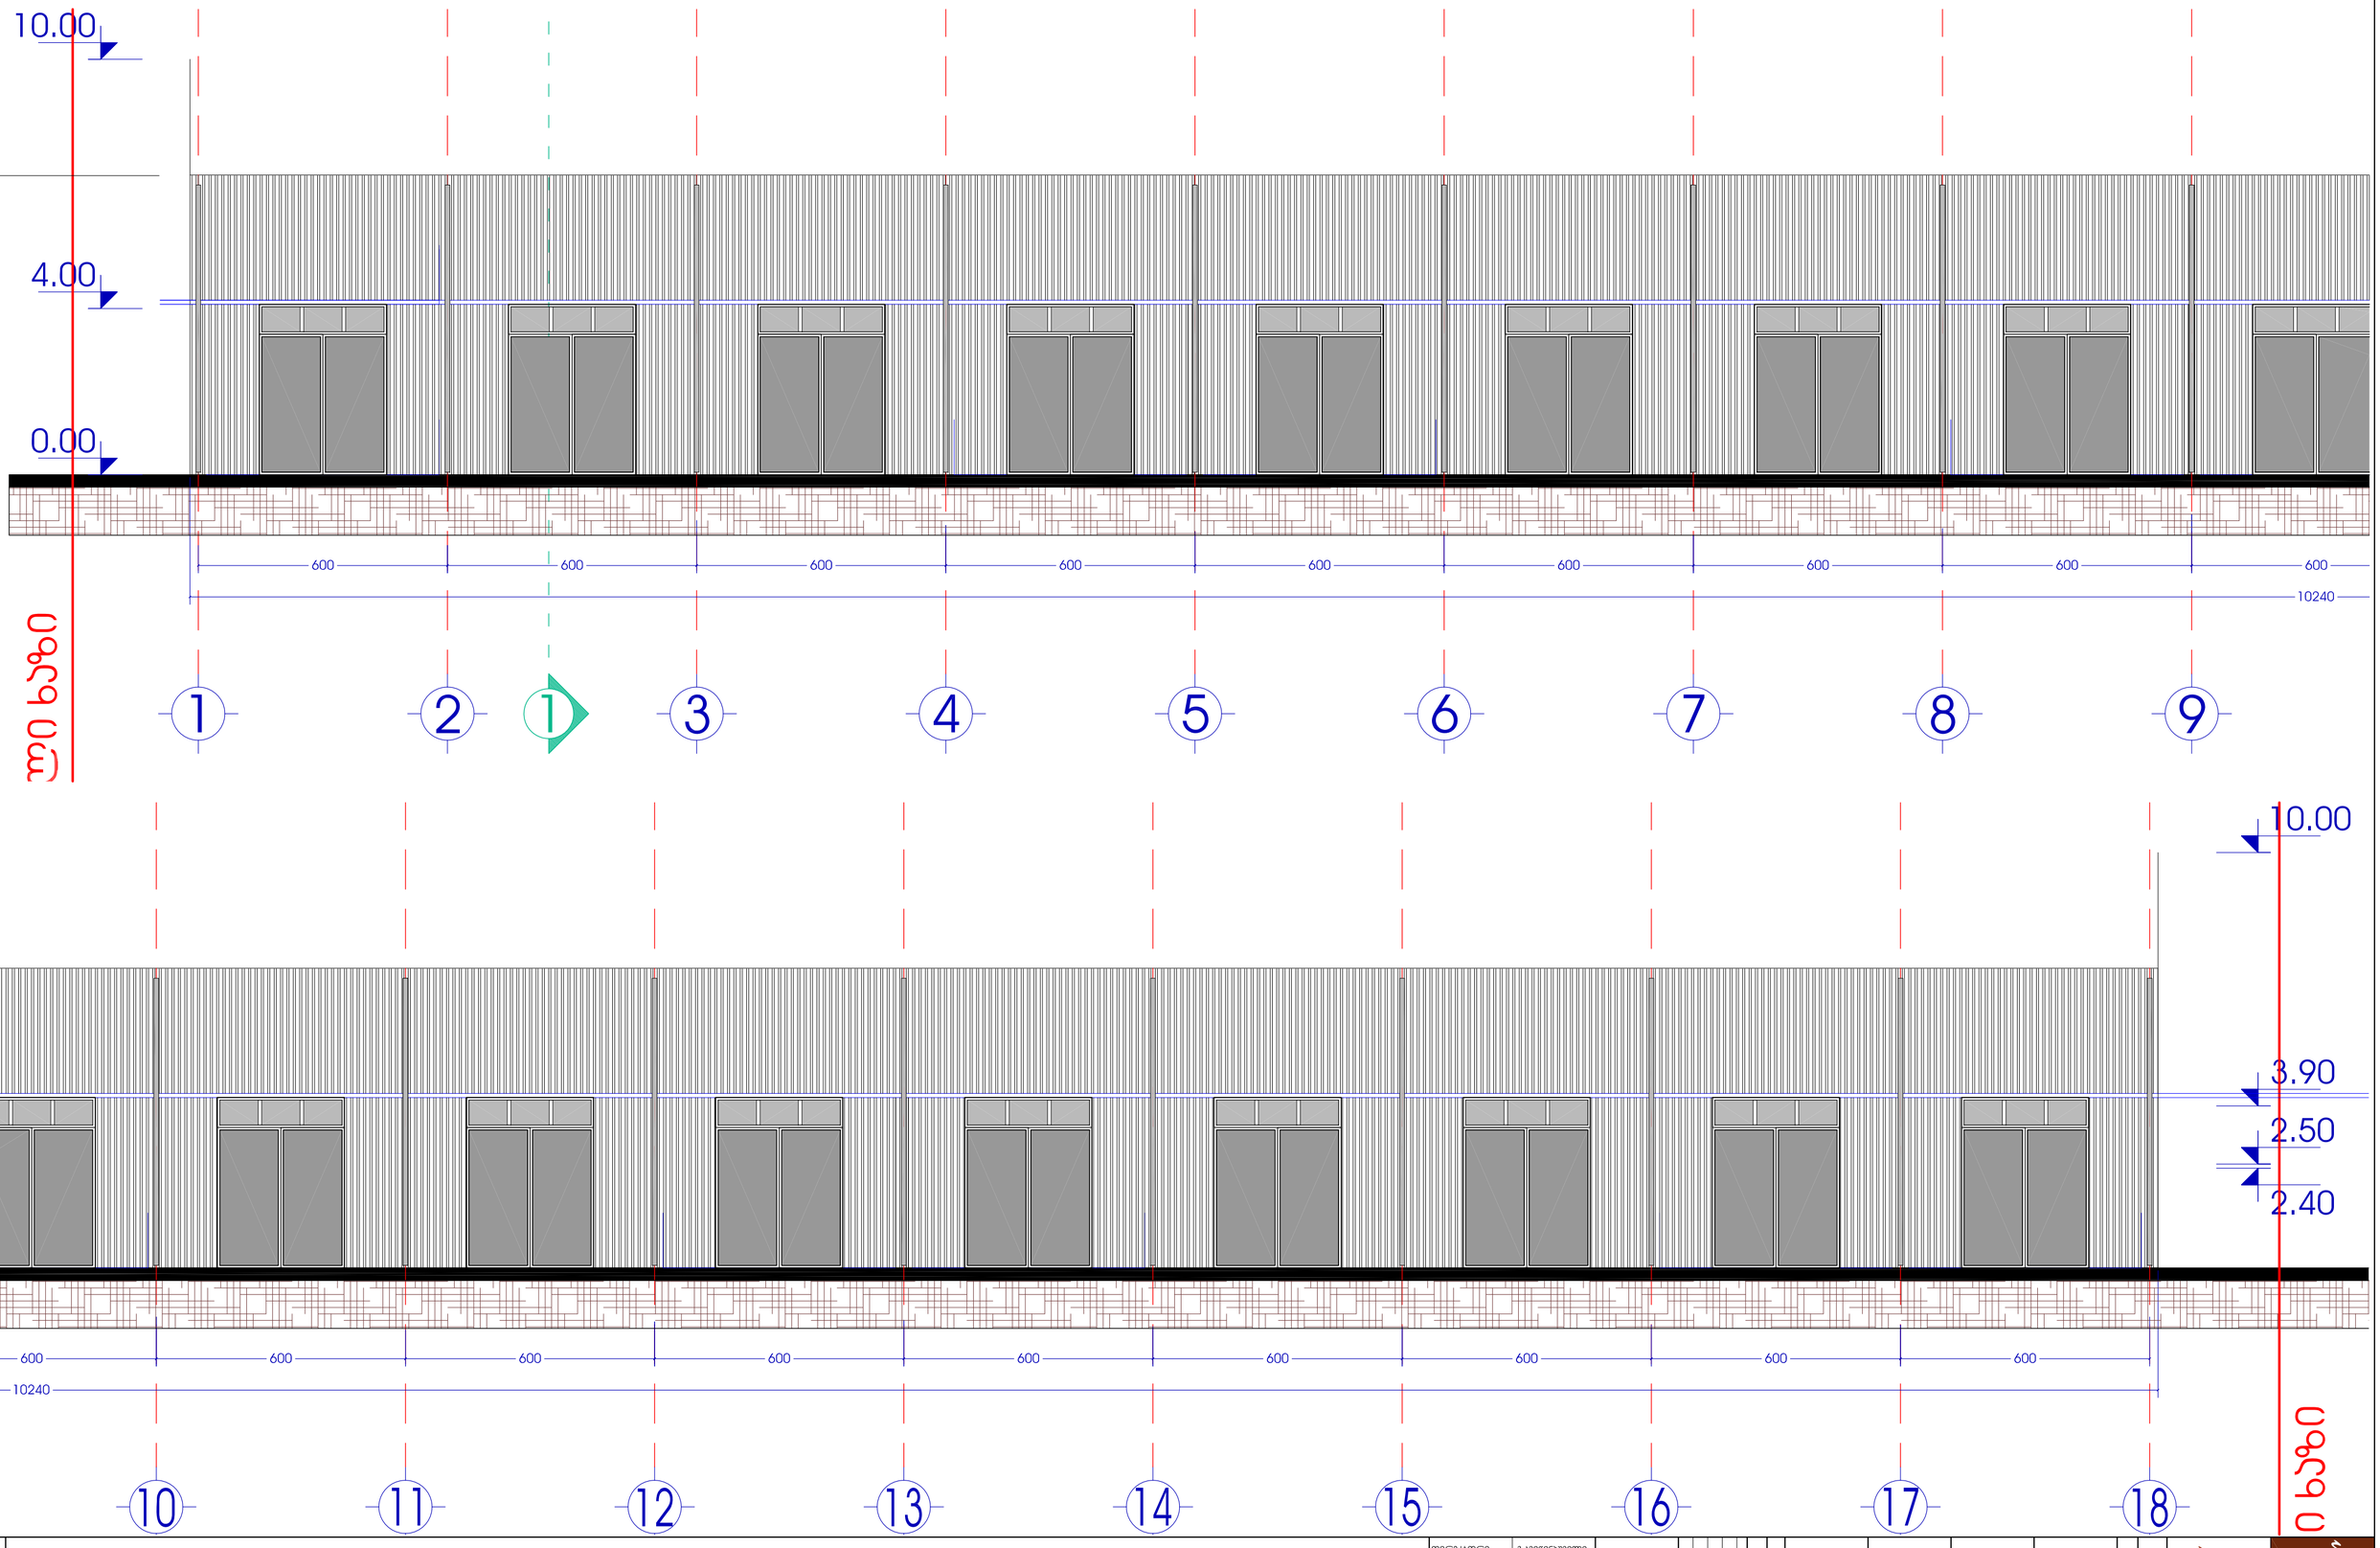


ფორმატი A3	პროექტის N#		
მასშტაბი:			
დირექტორი	გ.ჯვინინაშვილი		
მთ.არქიტექტორი	გ.ჯვინინაშვილი		
ავტორი	გ.ჯვინინაშვილი		
	ა.გვისარაძე		
დაამუშავა	ა.გვისარაძე		
	ნ.გილაშვილი		
მთამოწვა	დ.ვეფხვაძე		

CAD. DWG. FILE. FANASKERTELIS N5
MAIN DRAWING
ფორმატი A

დამკვეთი: შ.პ.ს. "დილეგე სიტი"

ობიექტის სახელწოდება: სასწყობო მეურნე

ობიექტის მისამართი: სტანისლავსკის ქუჩა №5


ფურცლის სახელი: ფასადი "1-18"

მასშტაბი: 1:100

ფურცლის ნომერი:

ფურცლების რაოდენობა:


არქიტექტორ-დიზაინერი
ანასკერტელის

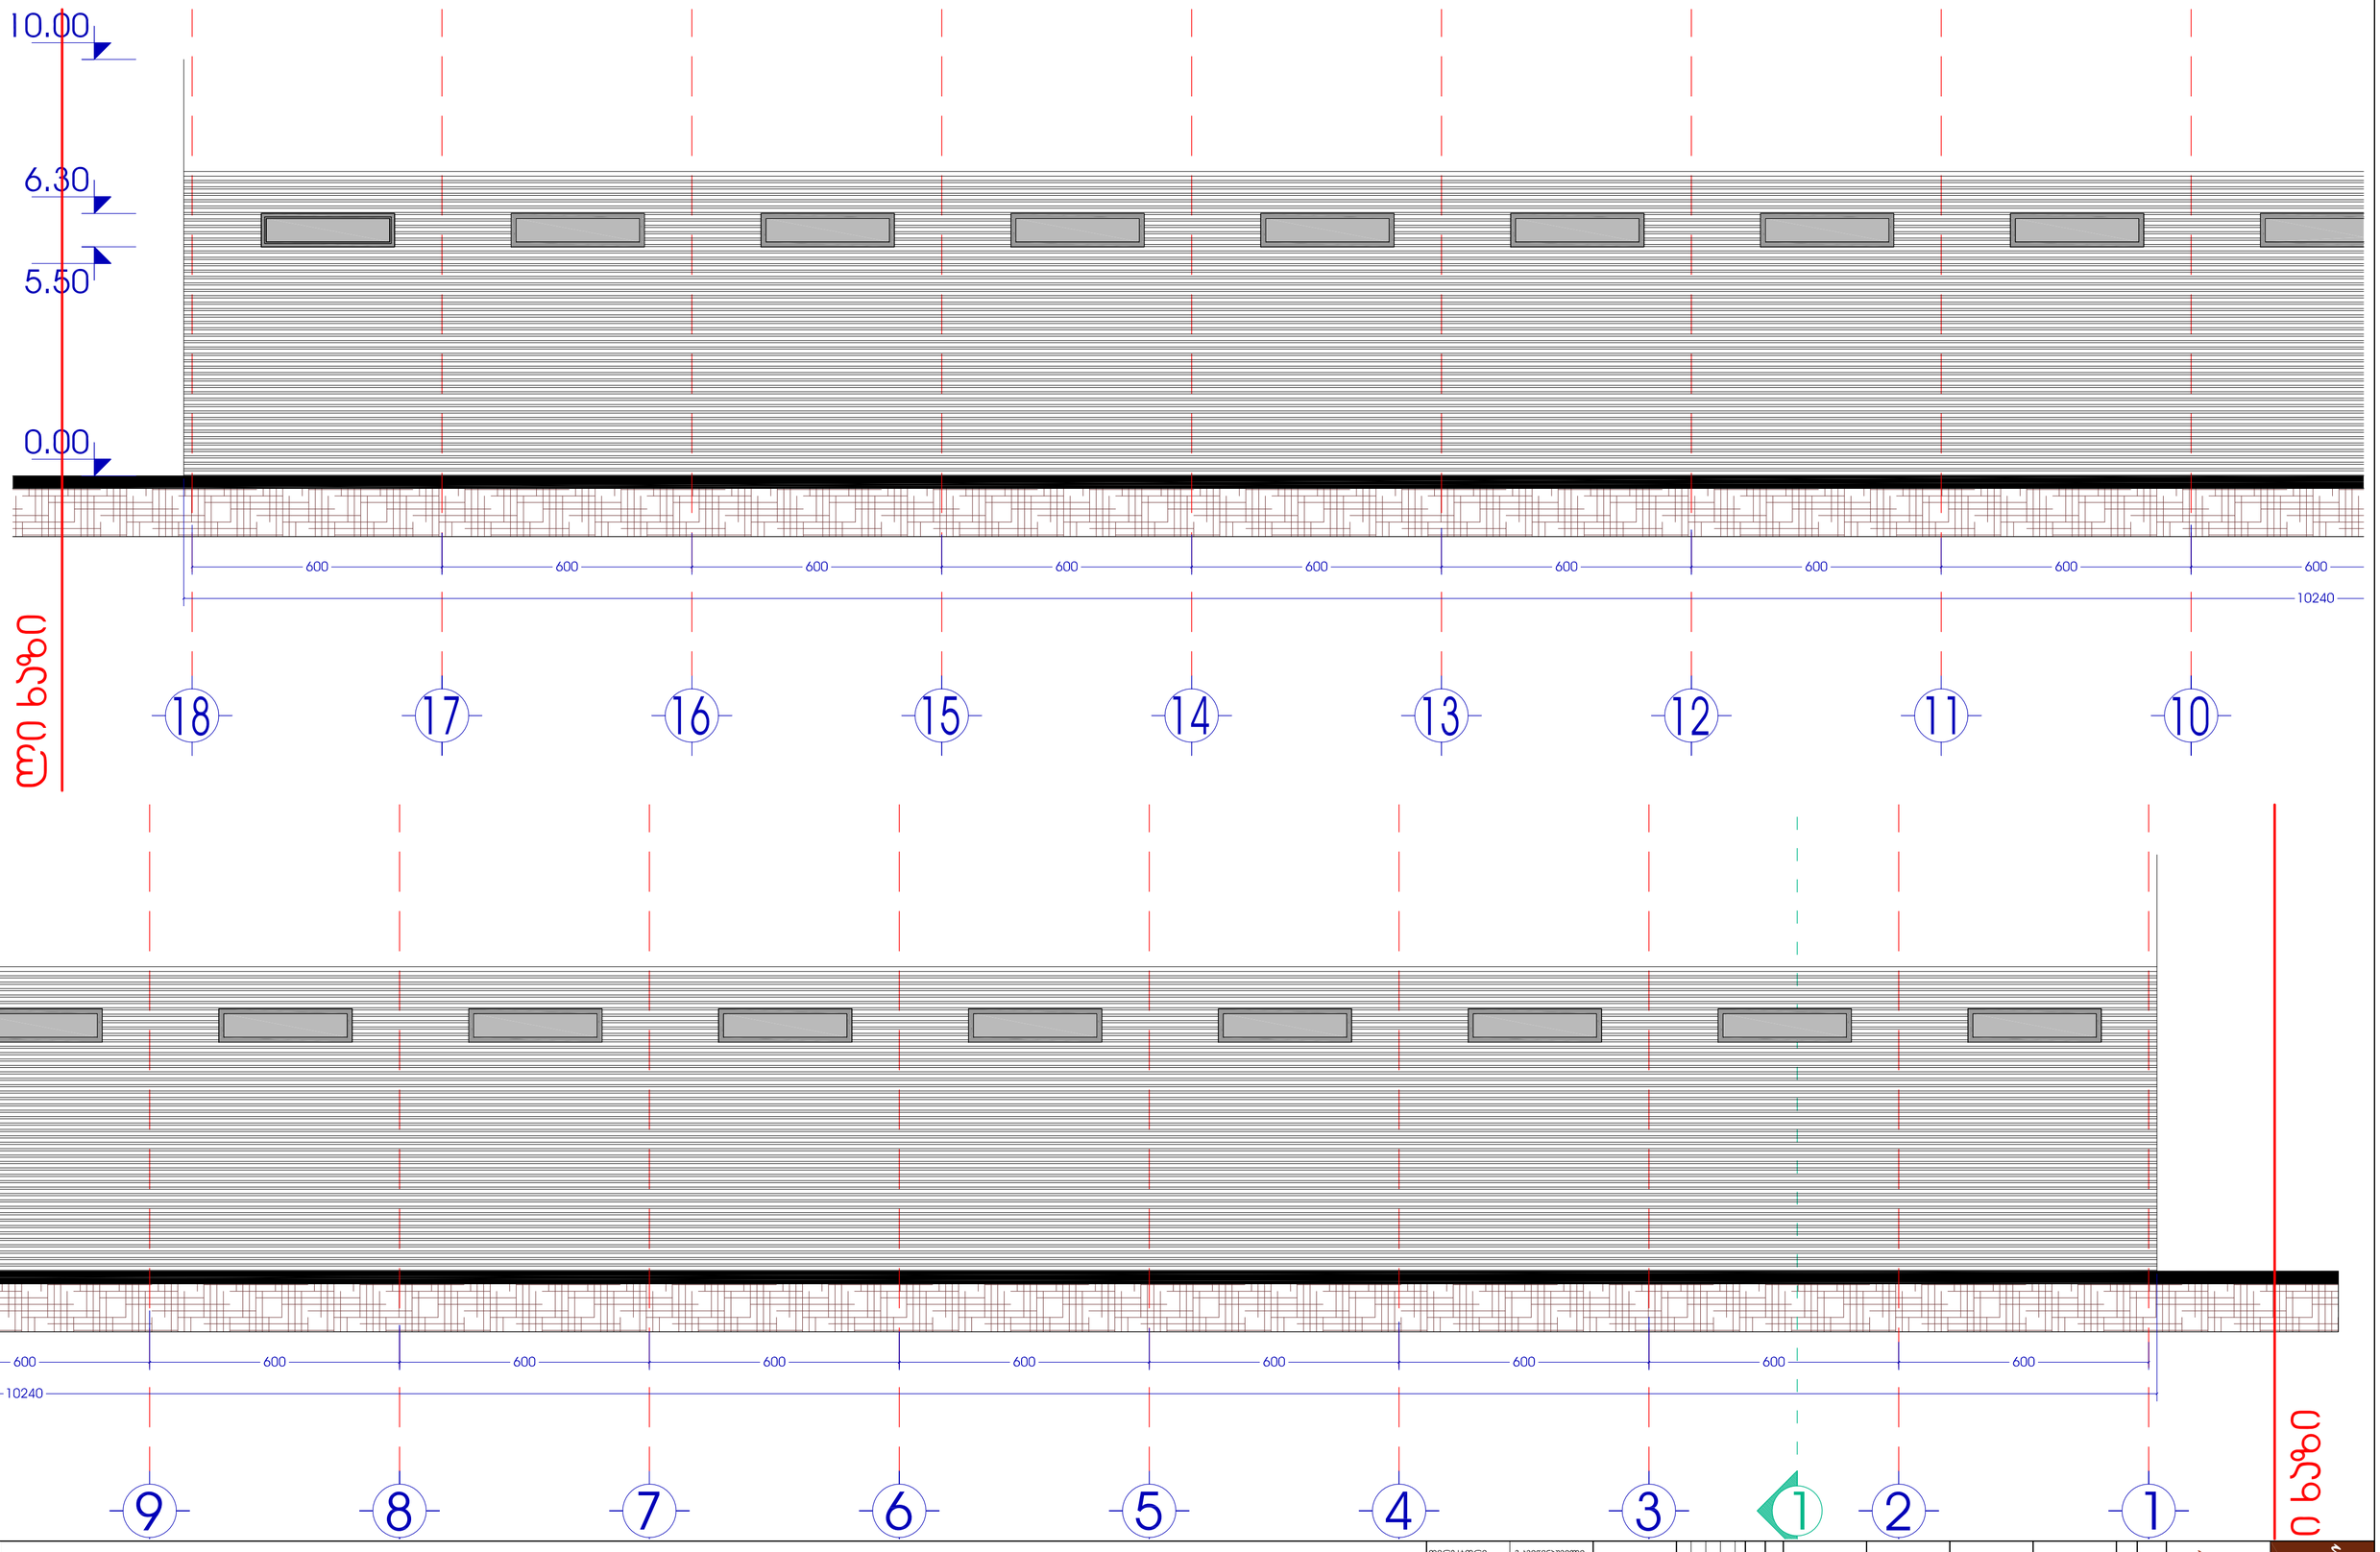

ფორმატი A3	პროექტის N#	
მემრვრცა:		
დირექტორი	გ.ჯვინინაშვილი	
მთ.არქიტექტორი	გ.ჯვინინაშვილი	
პროექტი	გ.ჯვინინაშვილი	
	ა.მგისარაძე	
დიაგრამა	ა.მგისარაძე	
	ნ.გილეაშვილი	
მთავარი	დ.ვეფხვაძე	

CAD. DWG. FILE: FANASKERTELIS N5	
ფორმატი: A	
დებულება:	მ.ს.ს. "დილეში სიტი"
ობიექტის საპროექტო:	სასწყობე მეურნე
ობიექტის მისამართი:	სტუდენტების ქუჩა №5
ფურცლის სახელი:	ფასადი "18-1"
მასშტაბი:	1:100
ფურცლის ნომერი:	ფურცლის
	ობიექტის

არქიტექტურული ბიურო "ფანასკერტელი" შპს

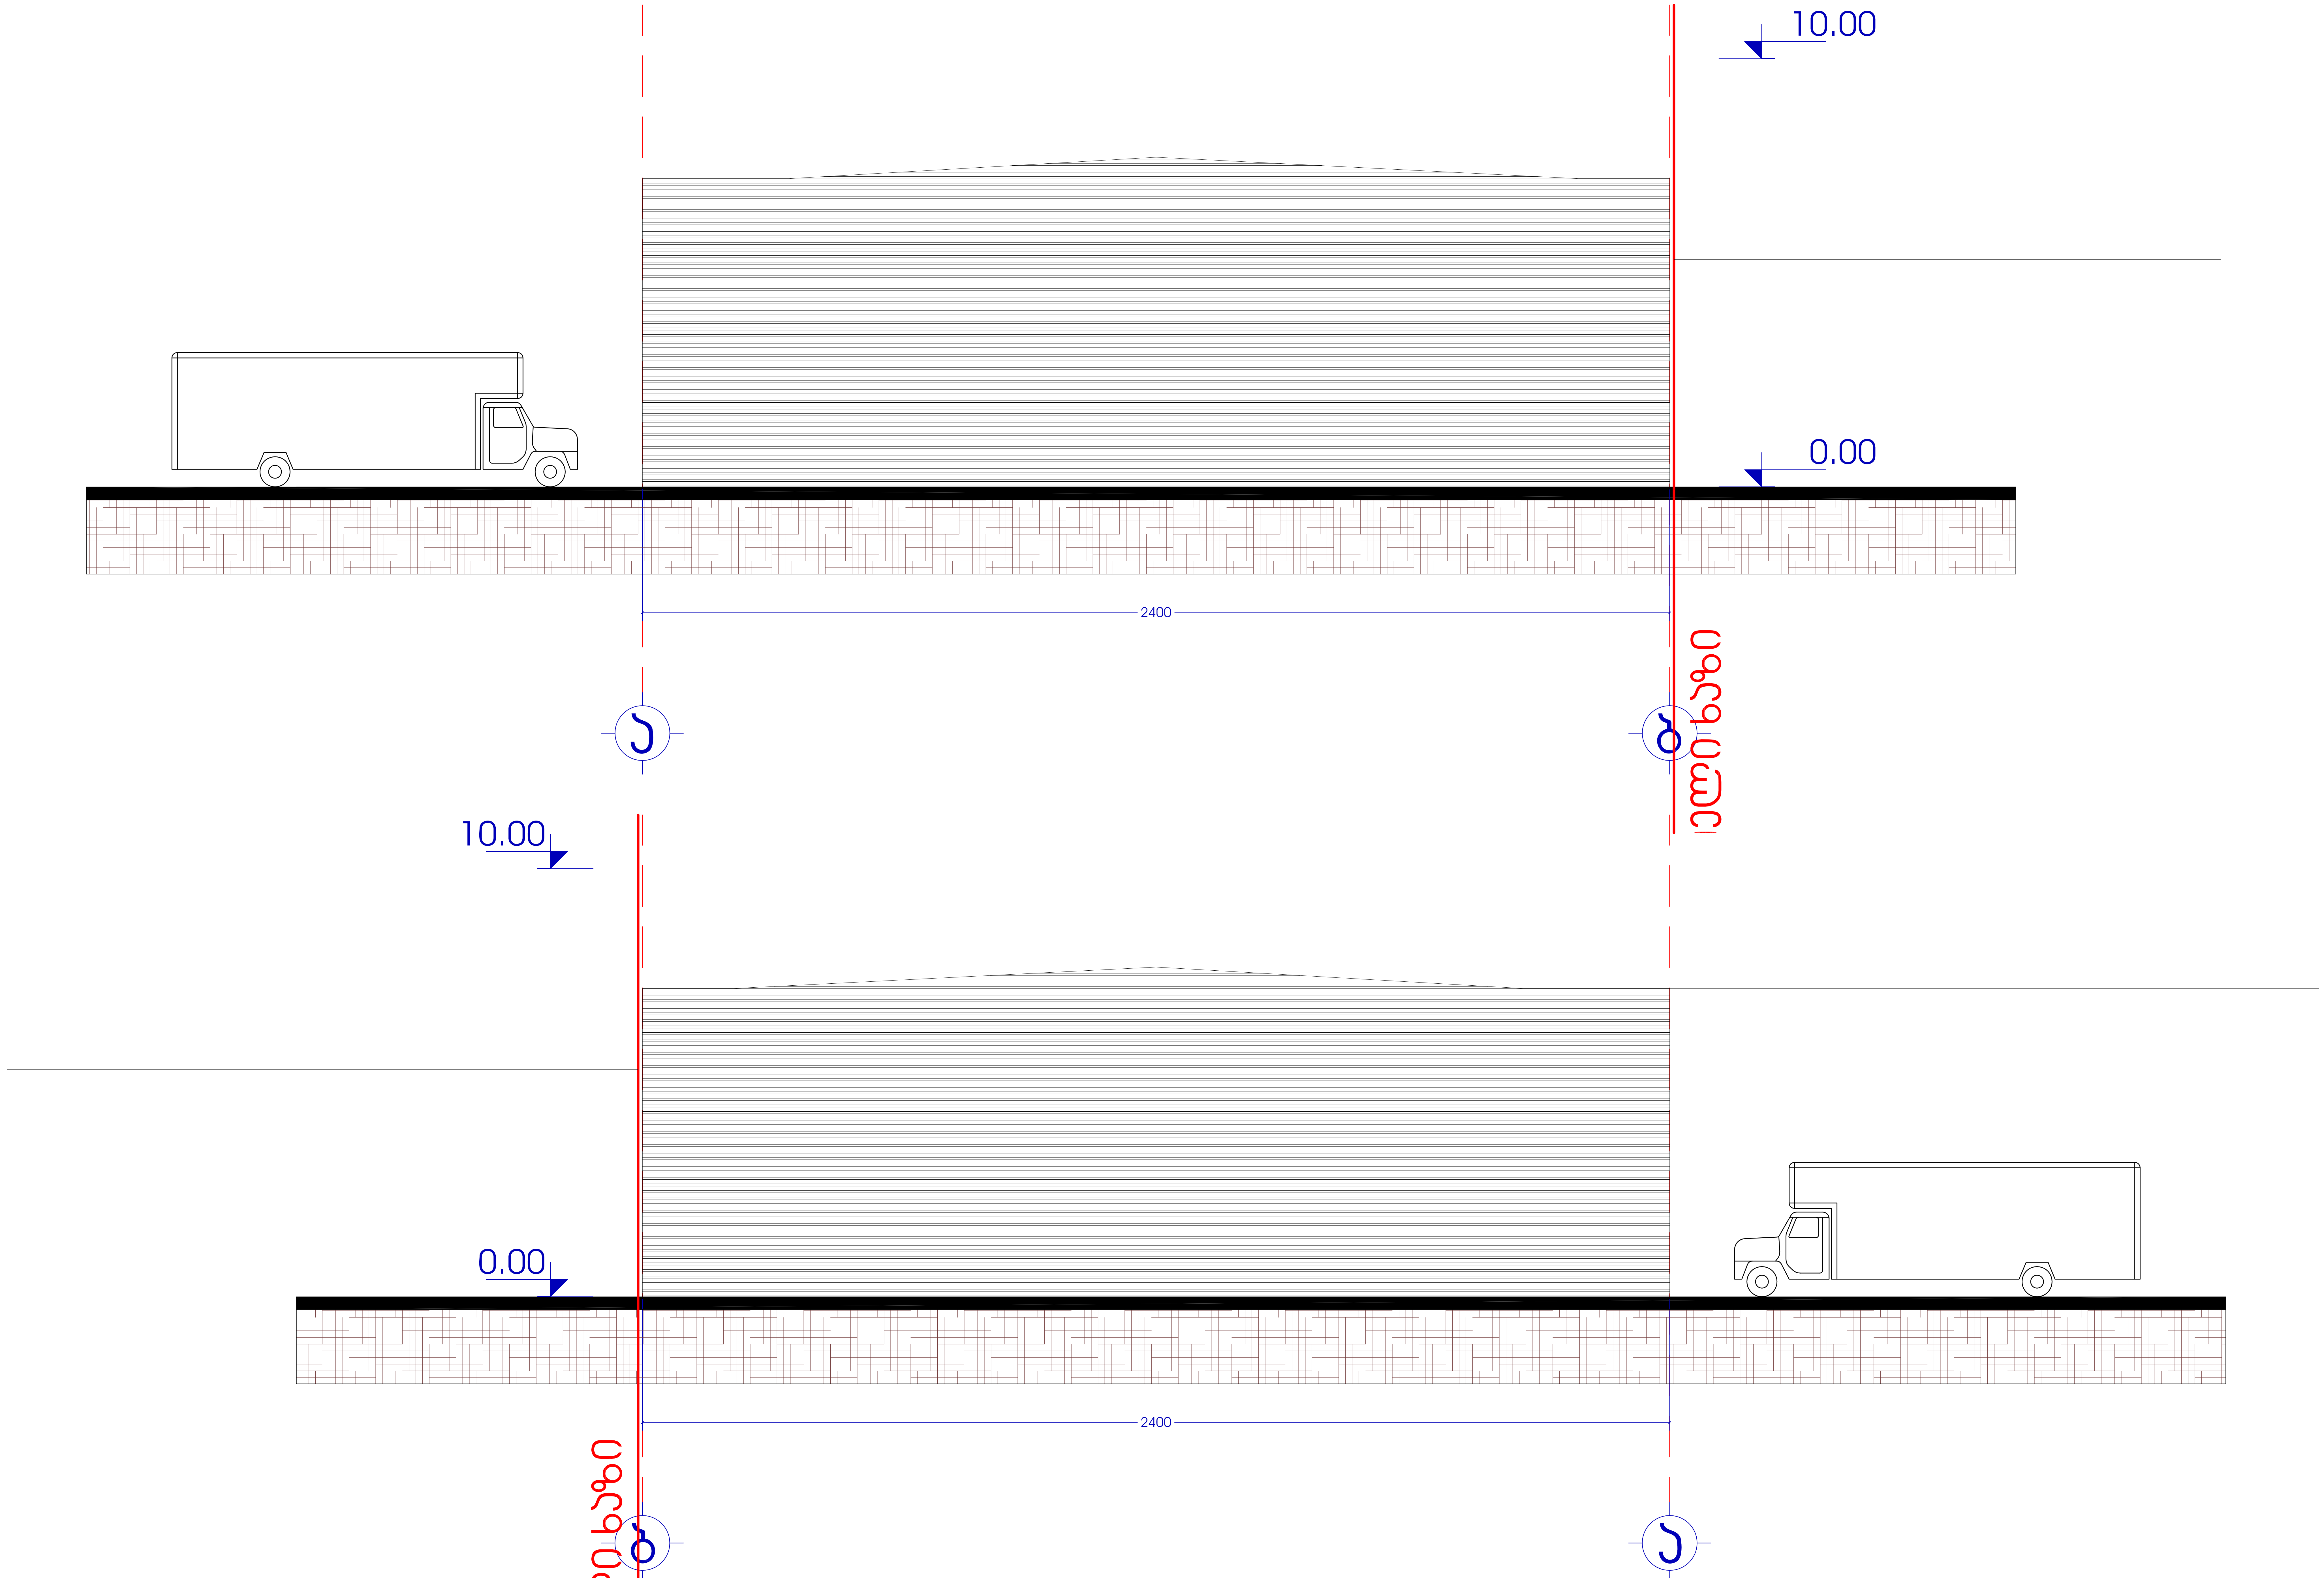

დირექტორი	გ.კვიწინაშვილი
მთ.არქიტექტორი	გ.კვიწინაშვილი
ავტორი	გ.კვიწინაშვილი
	ჰ.მაისურაძე
დაამუშავა	ჰ.მაისურაძე
	ნ.ჩილაშვილი
შეამოწმა	დ.კეშაკიძე

CAD DWG FILE: FANASKERTELIS N5 NAXAZEBI.DWG

დამკვეთი: შ.პ.ს. "დიდუბე სიტი"

ობიექტის სახელწოდება: სასაწყობე შენობა

ობიექტის მისამართი: სტანისლავსკის ქუჩა №5

ფურცლის სახელი: ფასადები "ა-ბ" და "ბ-ა"

მასშტაბი: 1:100

ფორმატი: A3