I სართული 1:100

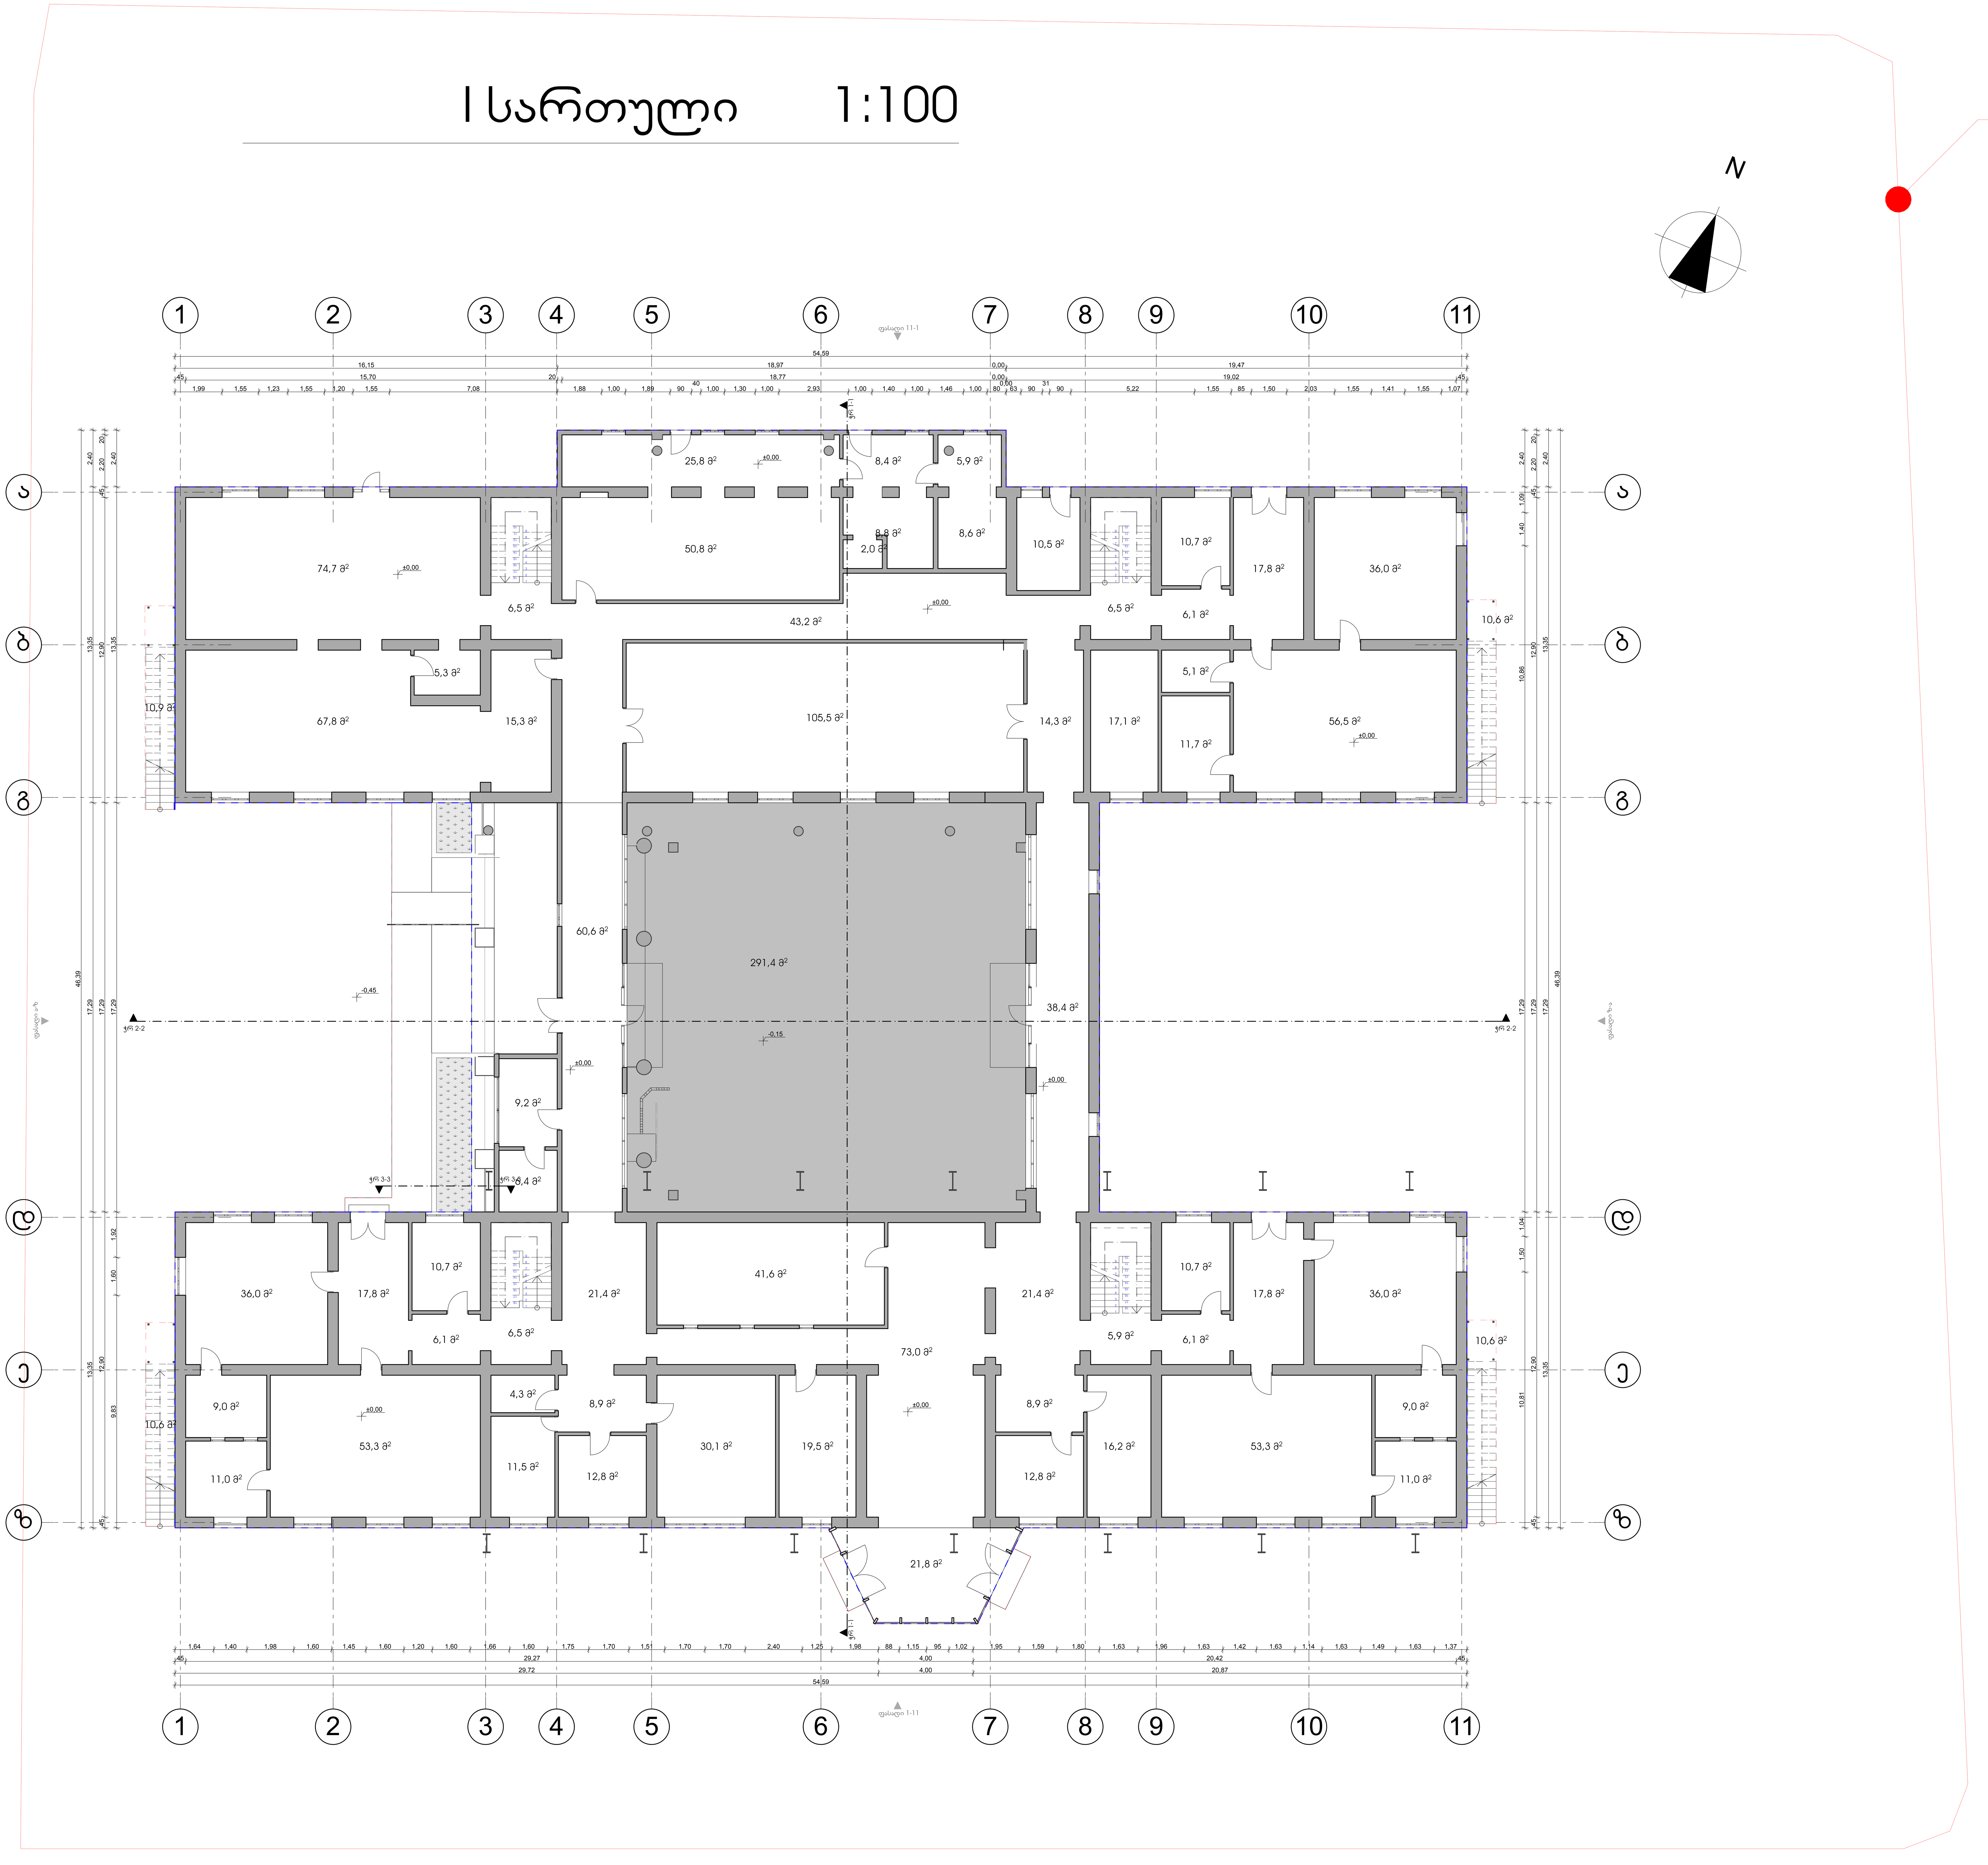

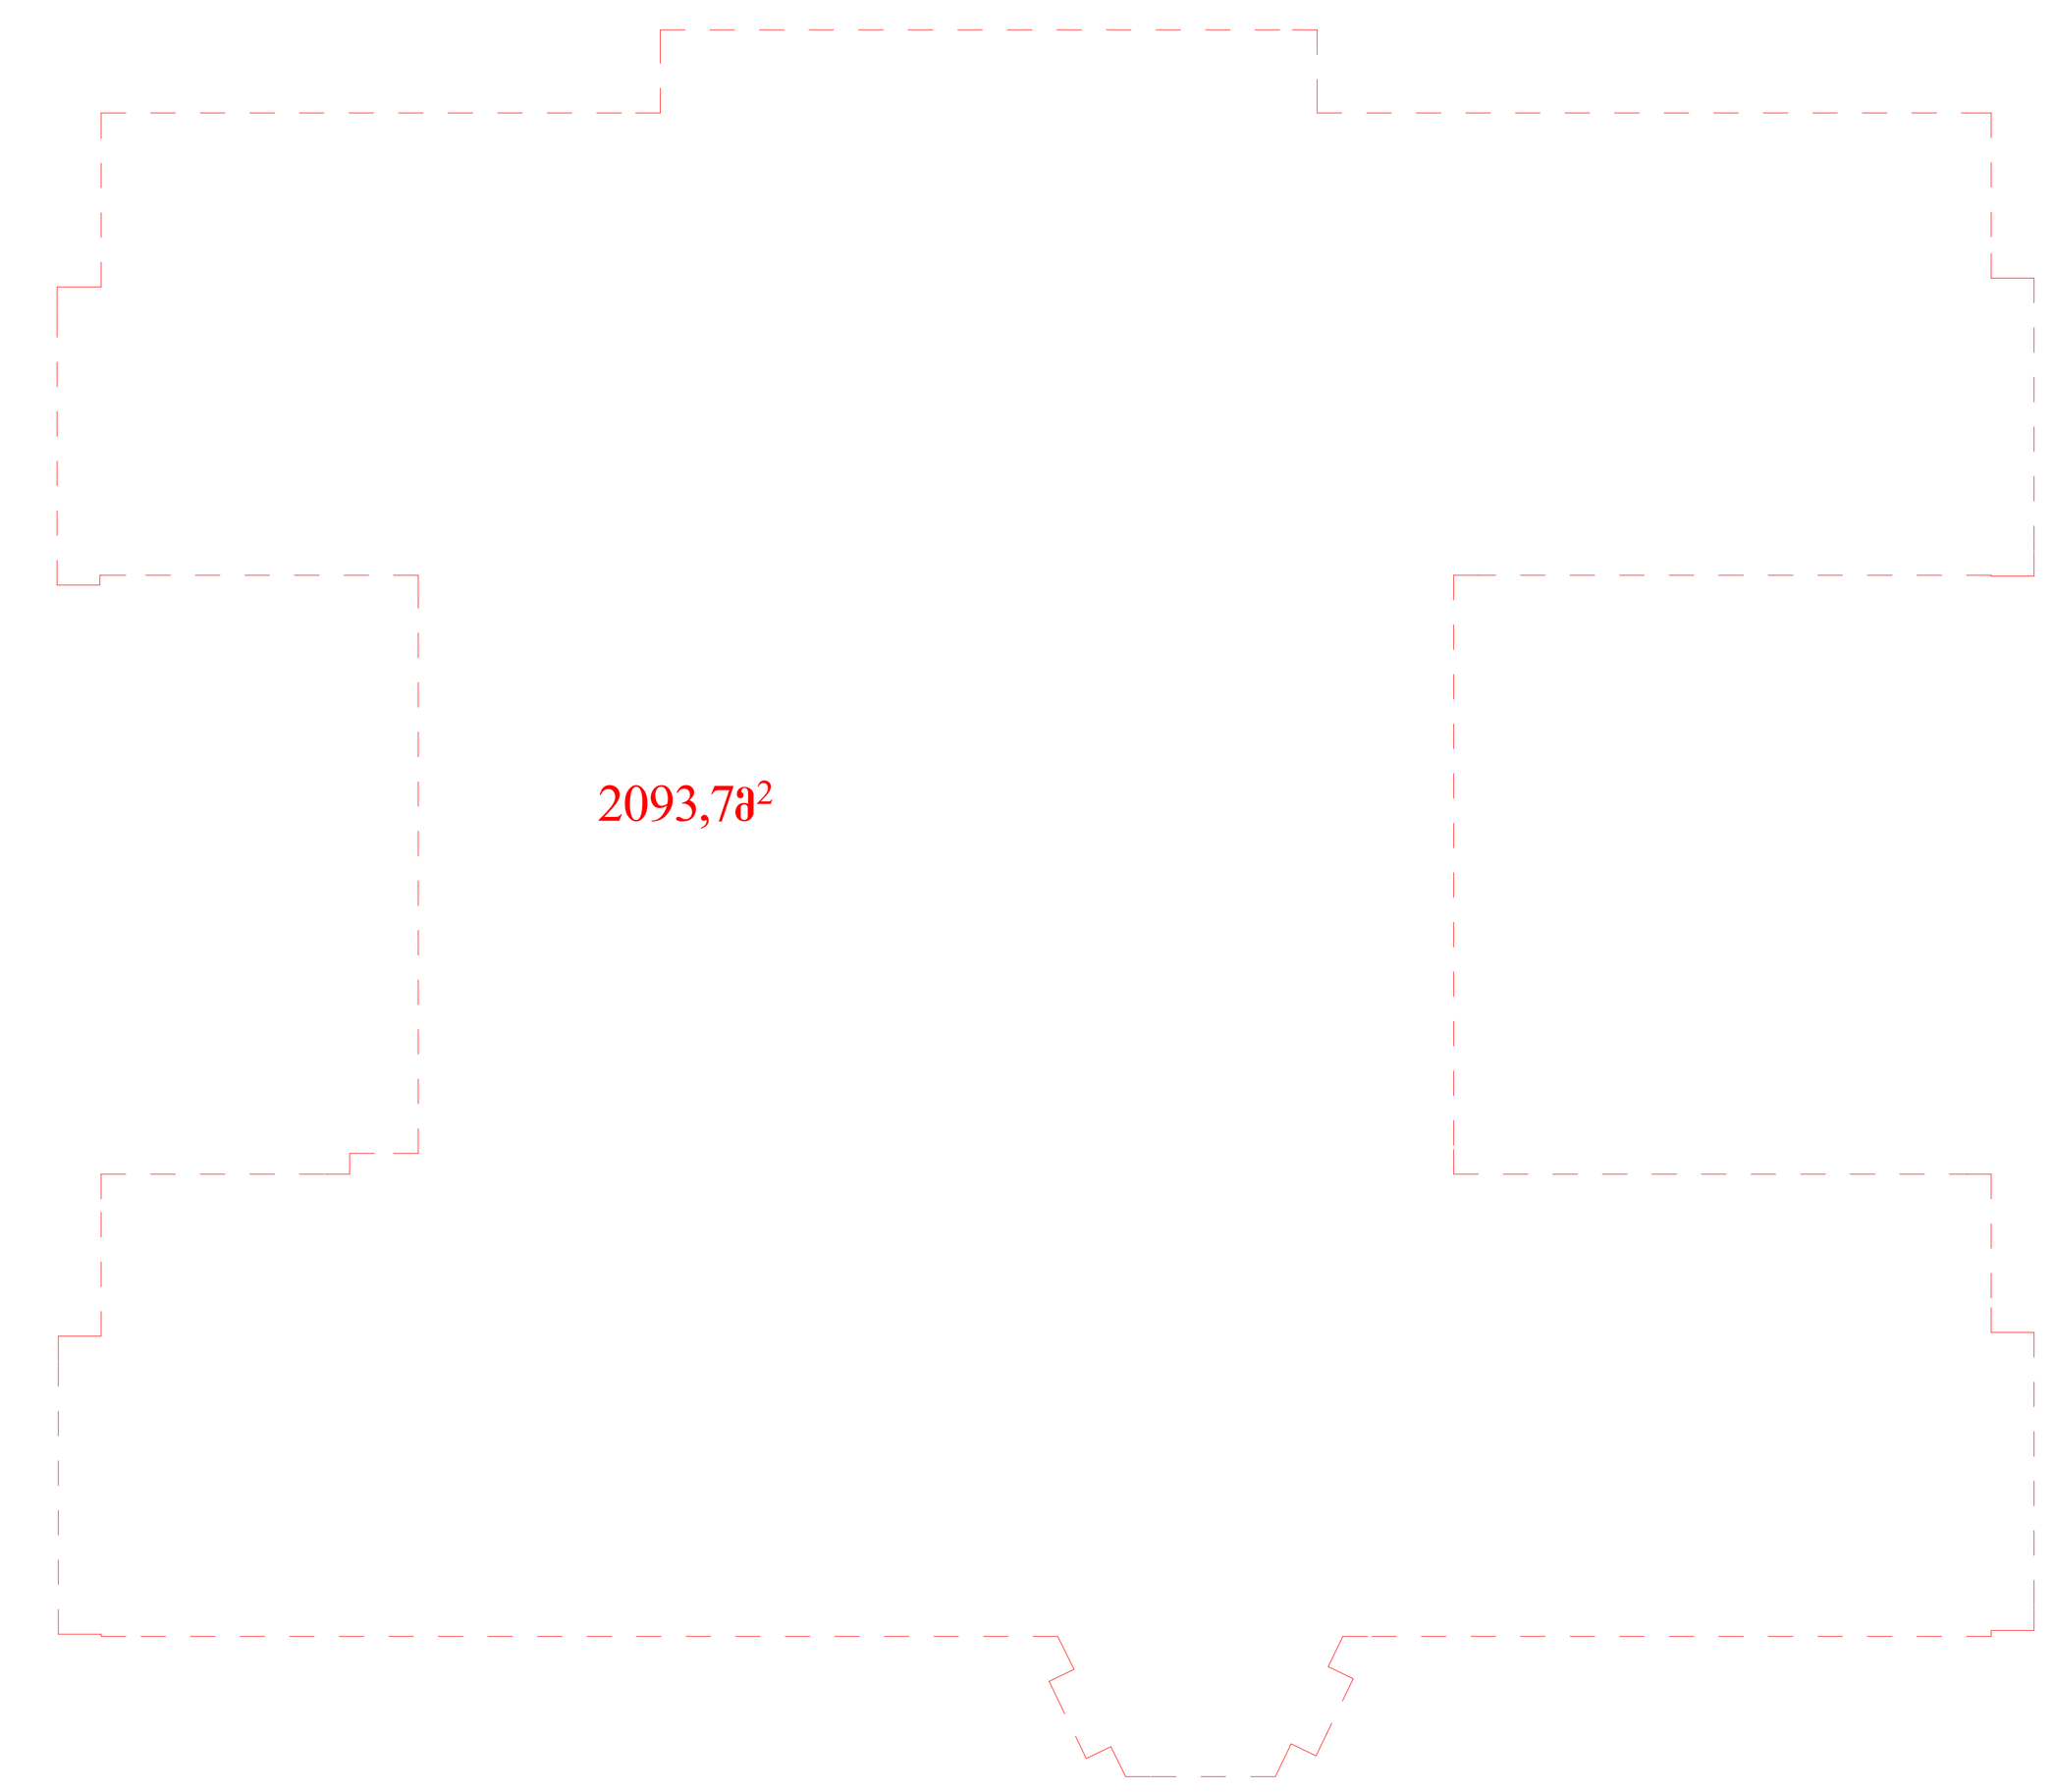

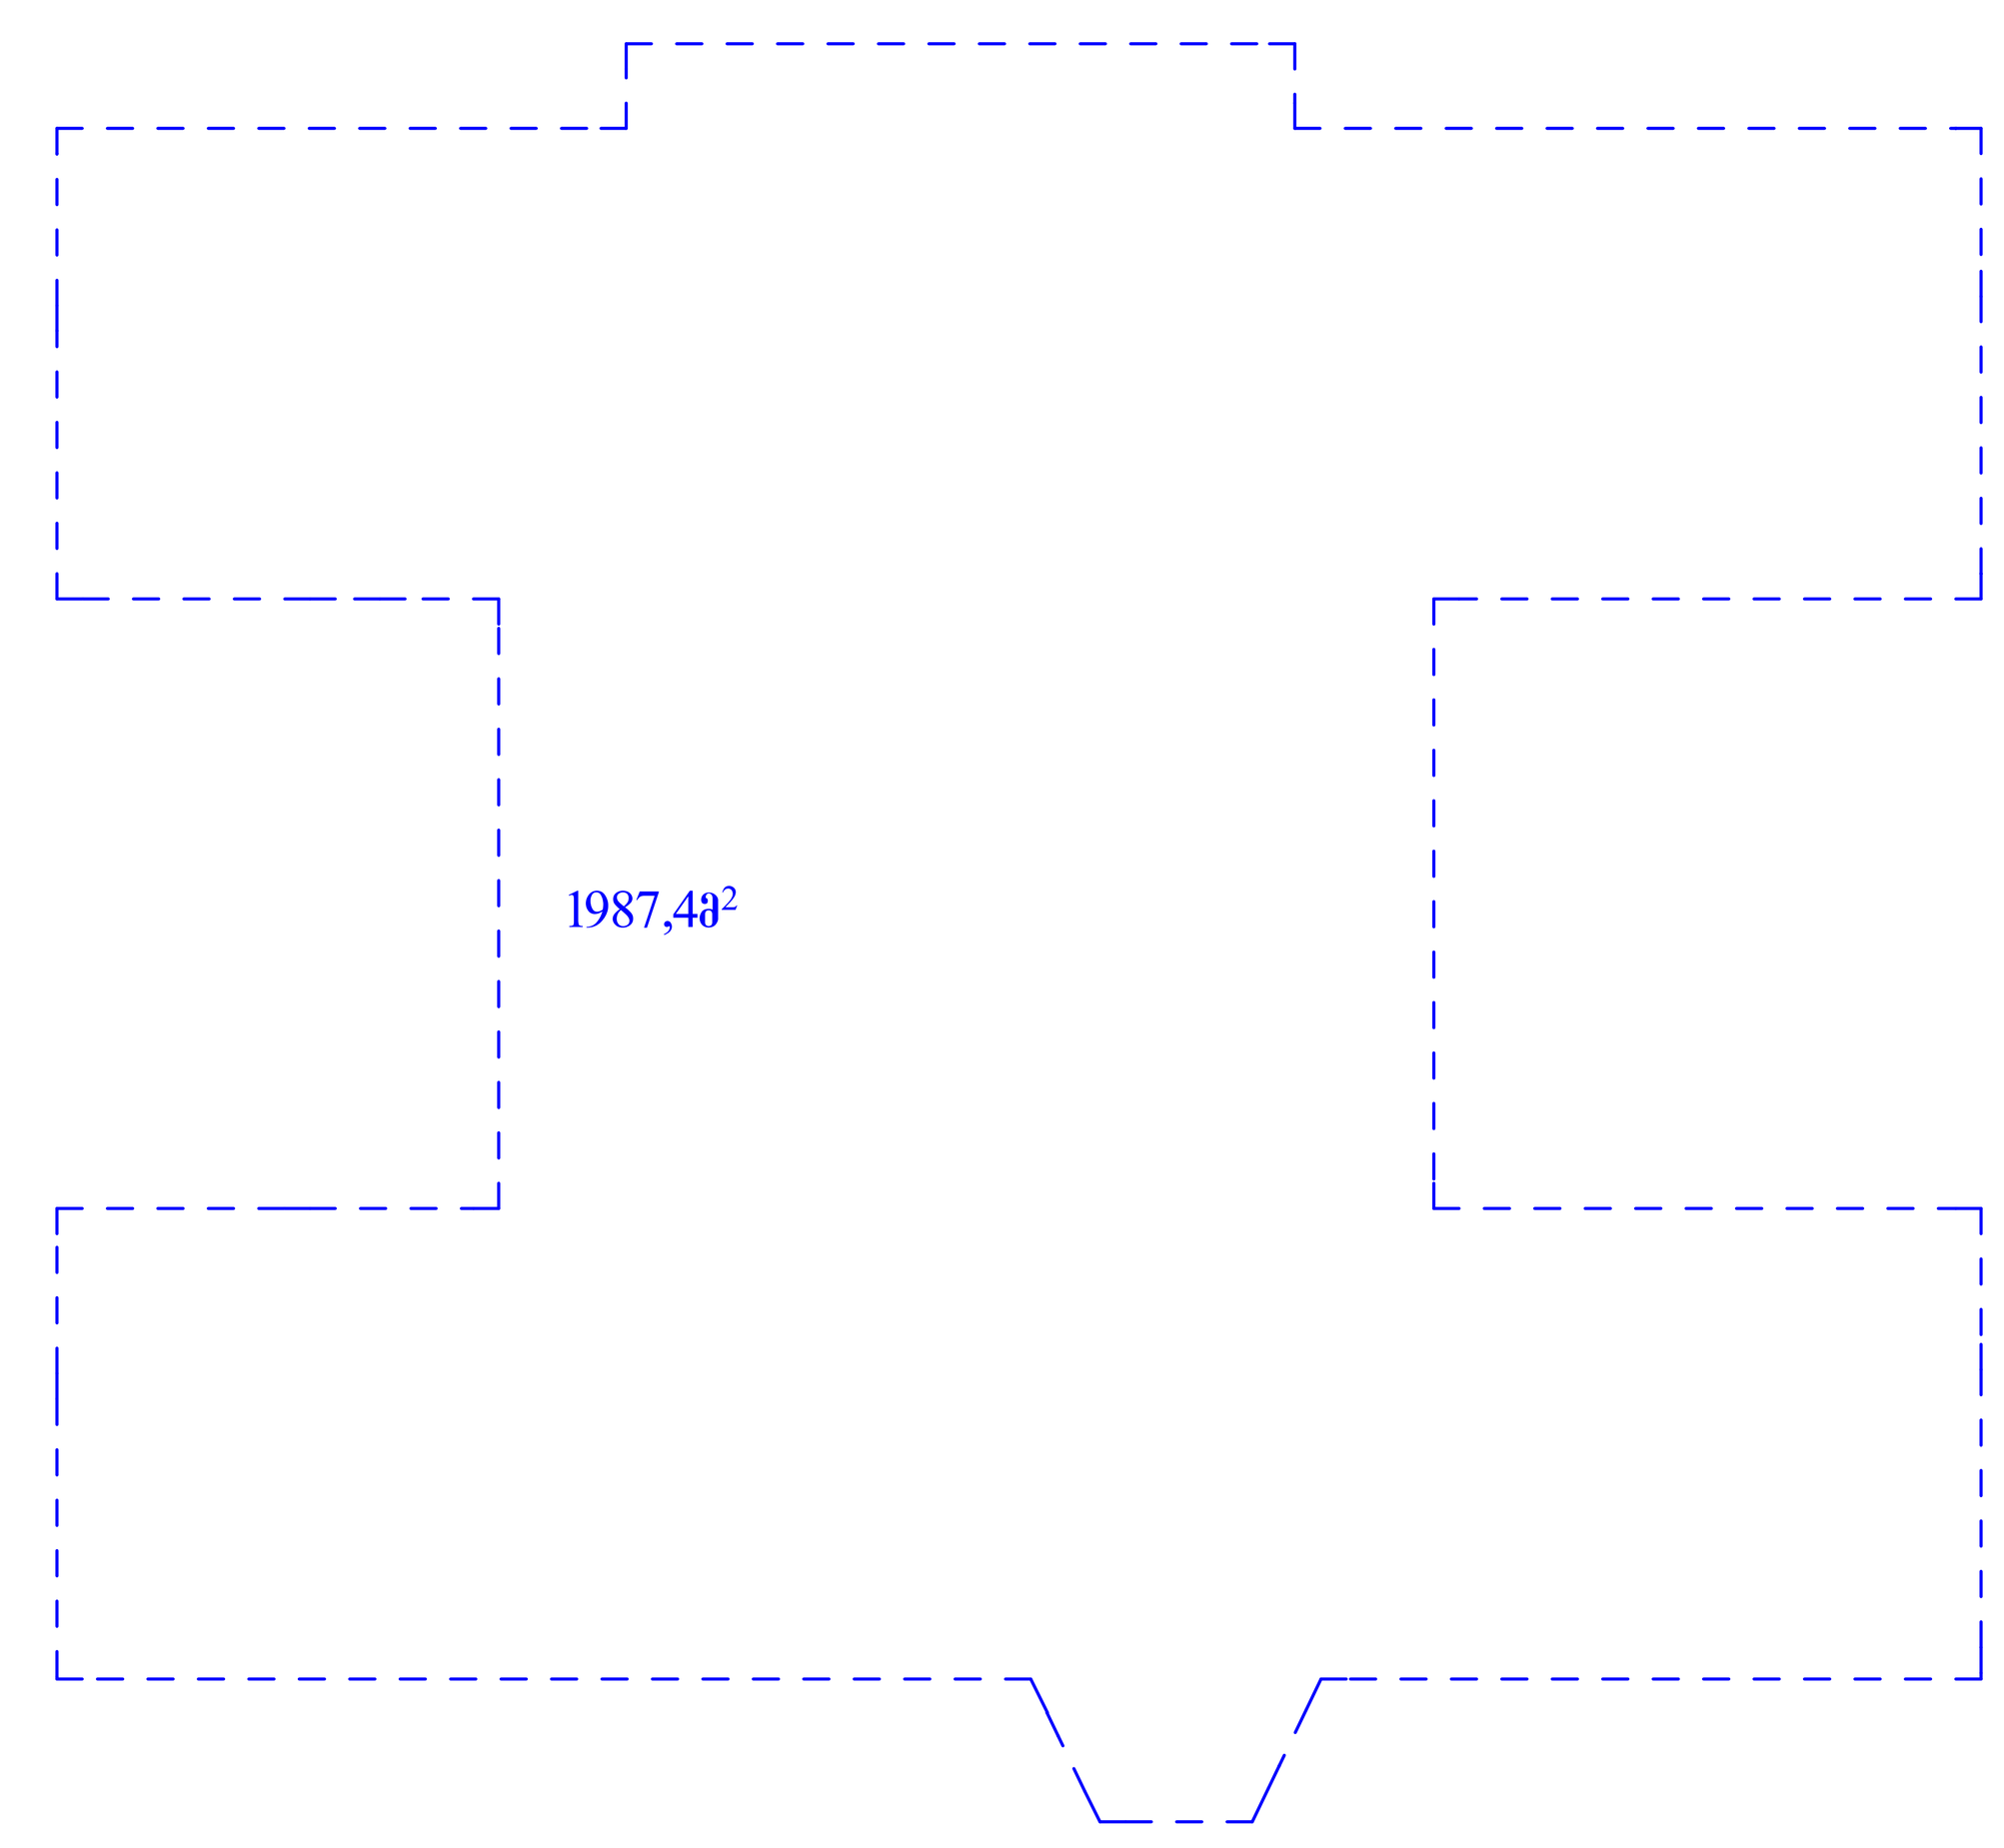

ტექნიკურ ეკონომიკური მაჩვენებლები

განაშენიანების ფართობი:	2.093,7 მ²
კ1-ის საანგარიშო ფართობი:	1987,4 მ²
კ2-ის საანგარიშო ფართობი:	4521,1 მ²
კ3-ის საანგარიშო ფართობი:	3152,0 მ²
საერთო ფართობი:	4055,7 მ²
მათ შორის:	
სასწავლო აუდიტორიების ფართობი:	3639,4მ²
კიბის უჯრედის და დერეფნების ფართობი:	124,9 მ²
სასწავლო აუდიტორიის დამხმარე ფართობი:	291,4 მ²
არსებული ფართობი:	3676,1მ²
პროექტირების შედეგად მიღებული ფართობი:	379,6 მ²

შპს არქინდუსტრია ს/კ 406072930 დირექტორი: გიორგი მაღრაძე მის: ქ. თბილისი, შარტავას 14 ტელ: 599 47 18 86	ფუნქცია: საშუალო სკოლა კომპლექსი		მის: ქ. თბილისი, ა. წერეთლის გამზირი 77ბ	საპროექტო გეგმა ± 0.00 ნიშნულზე
	შემსრულებელი		მამუკა ბარათაშვილი	
	დირექტორი		გიორგი მაღრაძე	
	დამკვეთი		მარიამ ცინცაძე	
	სტადია: არქიტექტურული პროექტი	ნახაზი	ფორმატი	მასშტაბი	დაკვეთა №
			0	1:100	10 თებერვალი 2014 წ

II სართული 1:100

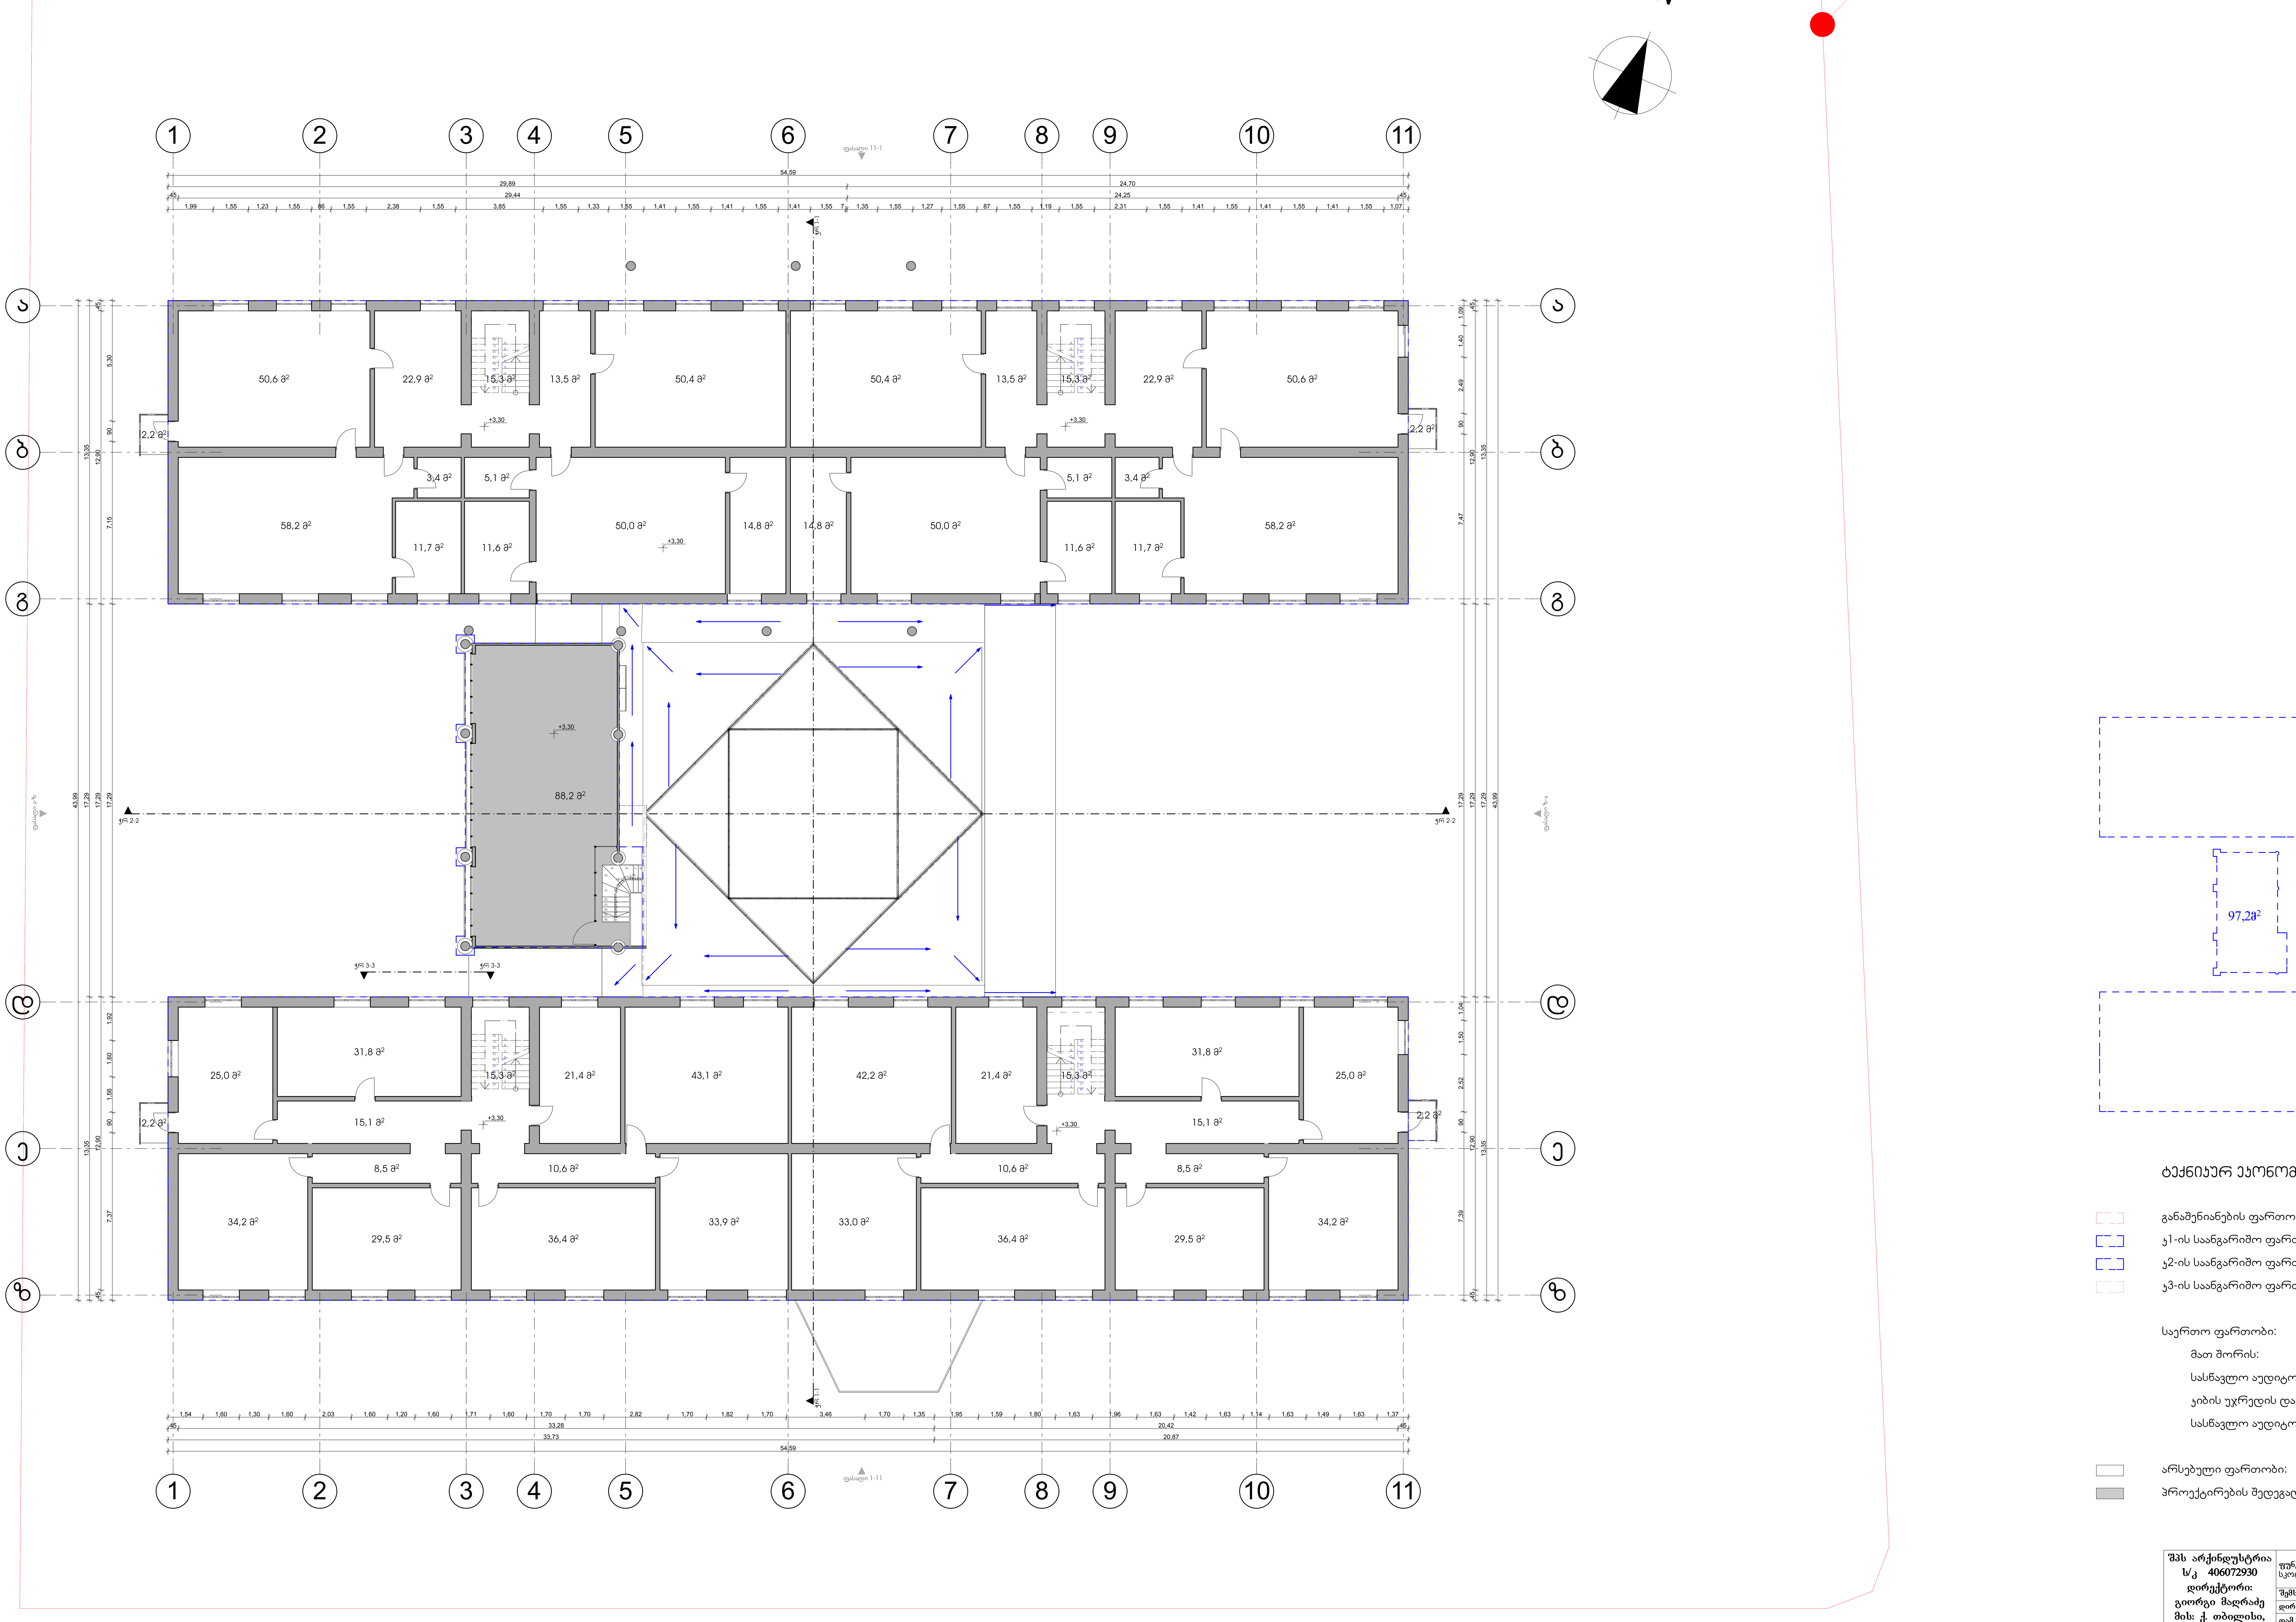

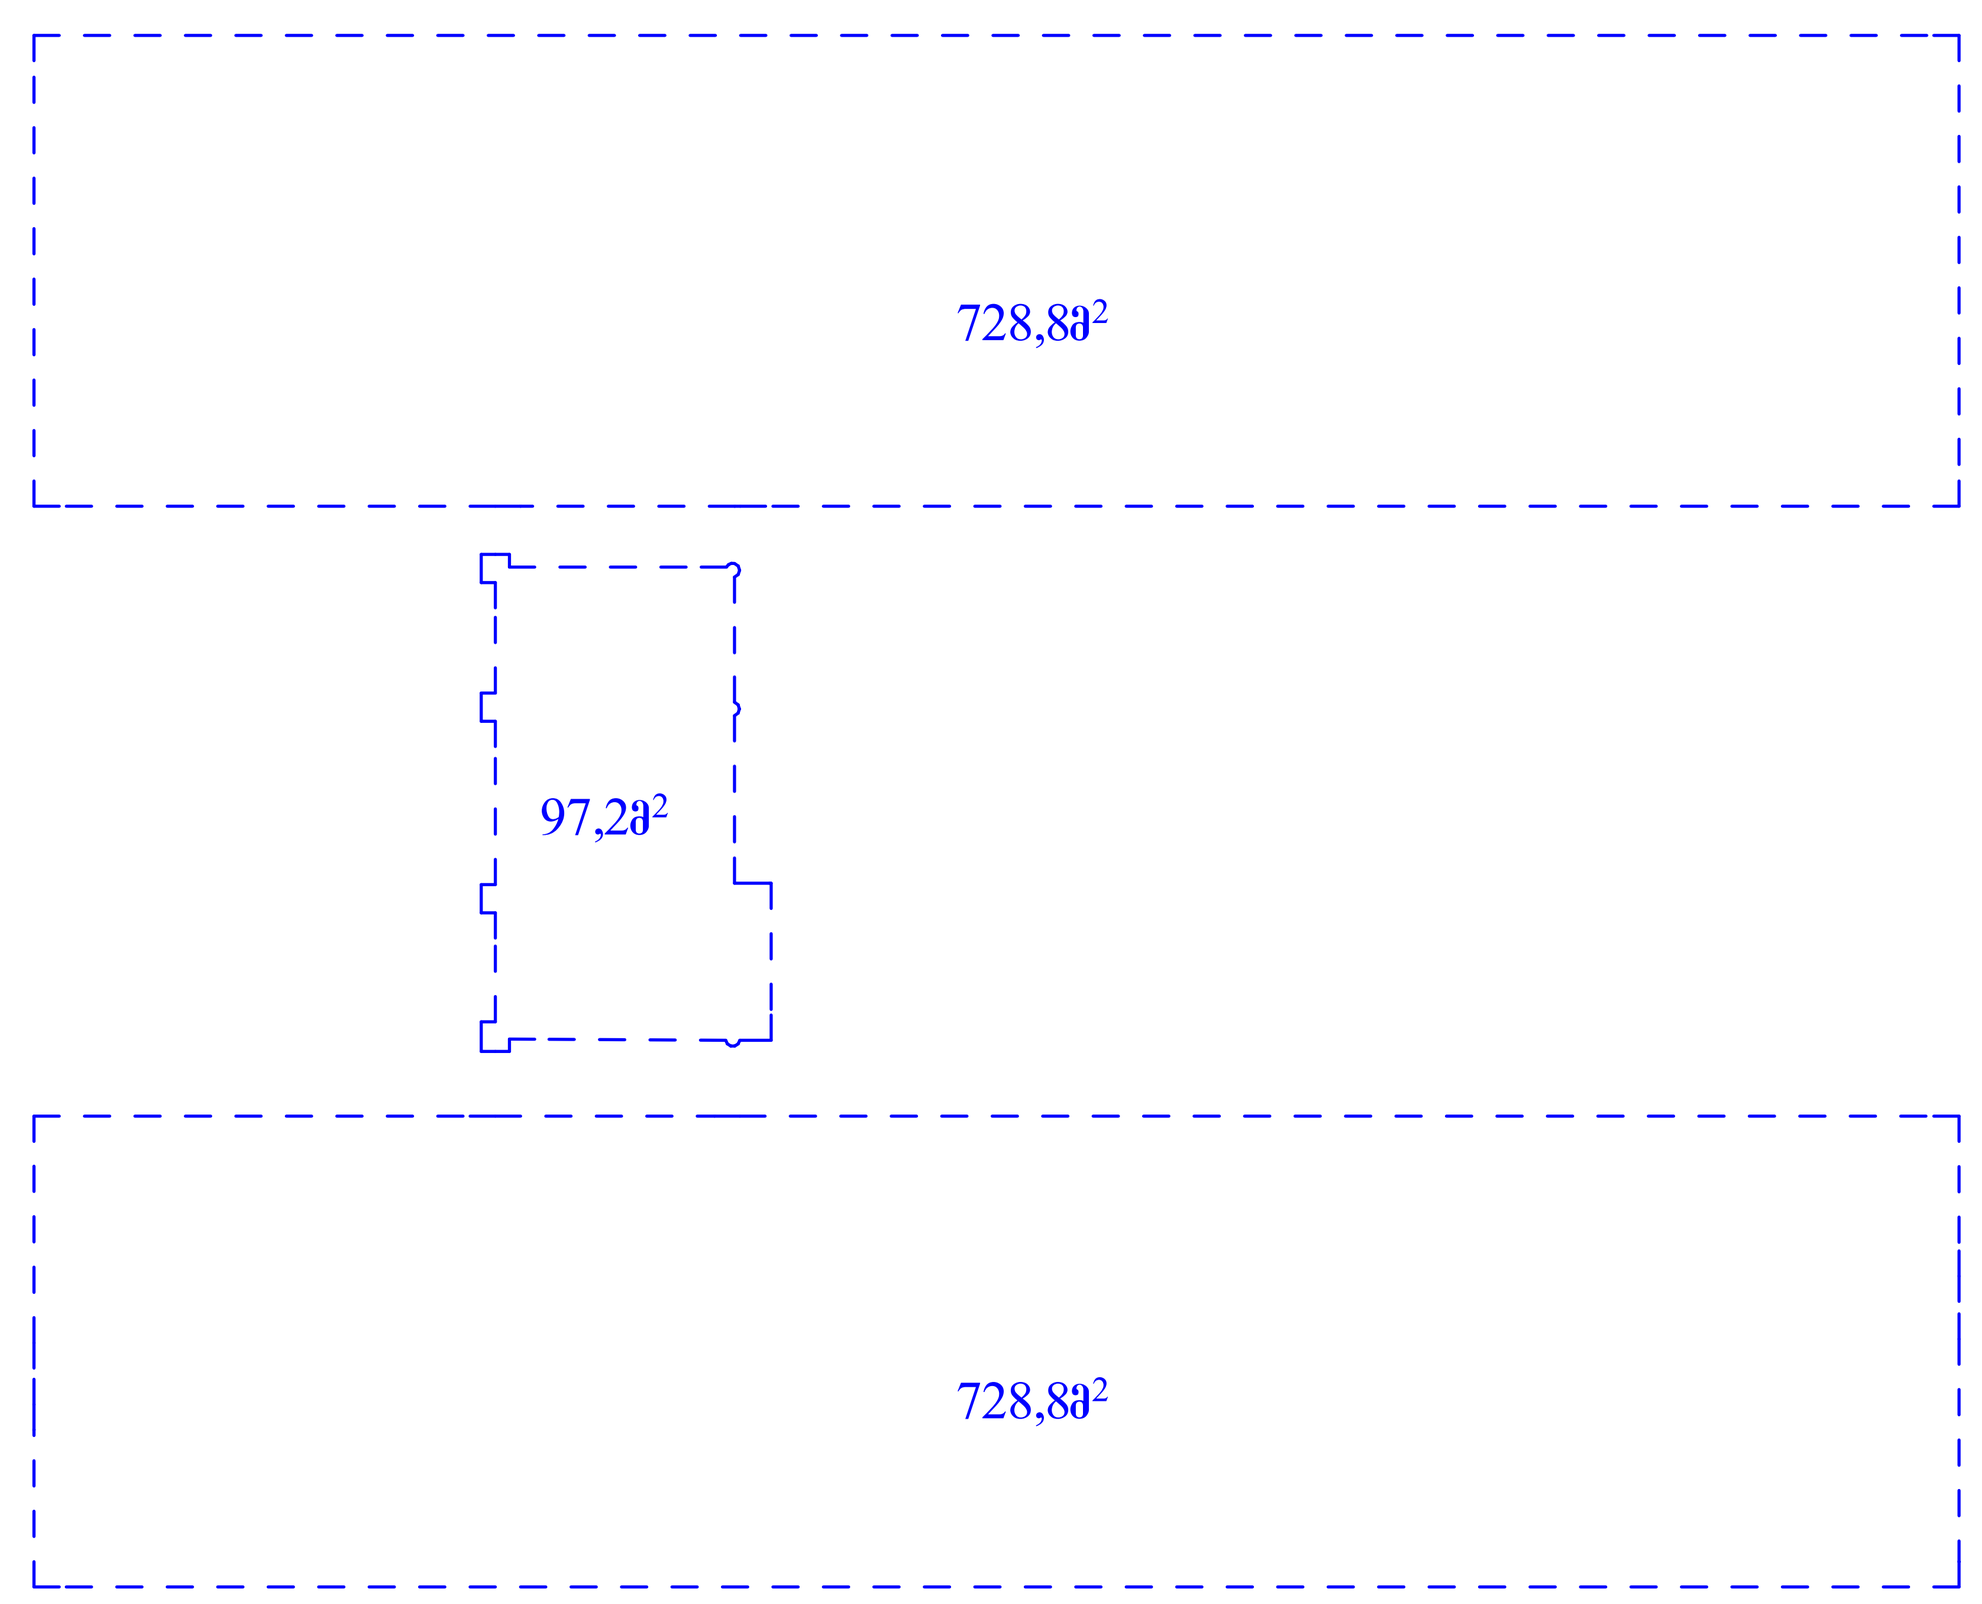

ტექნიკურ ეკონომიკური მაჩვენებლები

განაშენიანების ფართობი:	2.093,7 მ²
კ1-ის საანგარიშო ფართობი:	1987,4 მ²
კ2-ის საანგარიშო ფართობი:	4521,1 მ²
კ3-ის საანგარიშო ფართობი:	3152,0 მ²
საერთო ფართობი:	4055,7 მ²
მათ შორის:	
სასწავლო აუდიტორიების ფართობი:	3639,4მ²
კიბის უჯრედის და დერეფნების ფართობი:	124,9 მ²
სასწავლო აუდიტორიის დამხმარე ფართობი:	291,4 მ²
არსებული ფართობი:	3676,1მ²
პროექტირების შედეგად მიღებული ფართობი:	379,6 მ²

შპს არქინდუსტრია ს/კ 406072930 დირექტორი: გიორგი მაღრაძე მის: ქ. თბილისი, შარტავას 14 ტელ: 599 47 18 86	ფუნქცია: საშუალო სკოლა კომპლექსი	მის: ქ. თბილისი, ა. წერეთლის გამზირი 77ბ			საპროექტო გეგმა + 3.30 ნიშნულზე
	შემსრულებელი	მამუკა ბარათაშვილი			
	დირექტორი	გიორგი მაღრაძე			
	დამკვეთი	მარიამ ცინცაძე			
	სტადია: არქიტექტურული პროექტი	ნახაზი	ფორმატი	მასშტაბი	დაკვეთა №
			0	1:100	10 თებერვალი 2014 წ

არასრული სართული 1:100

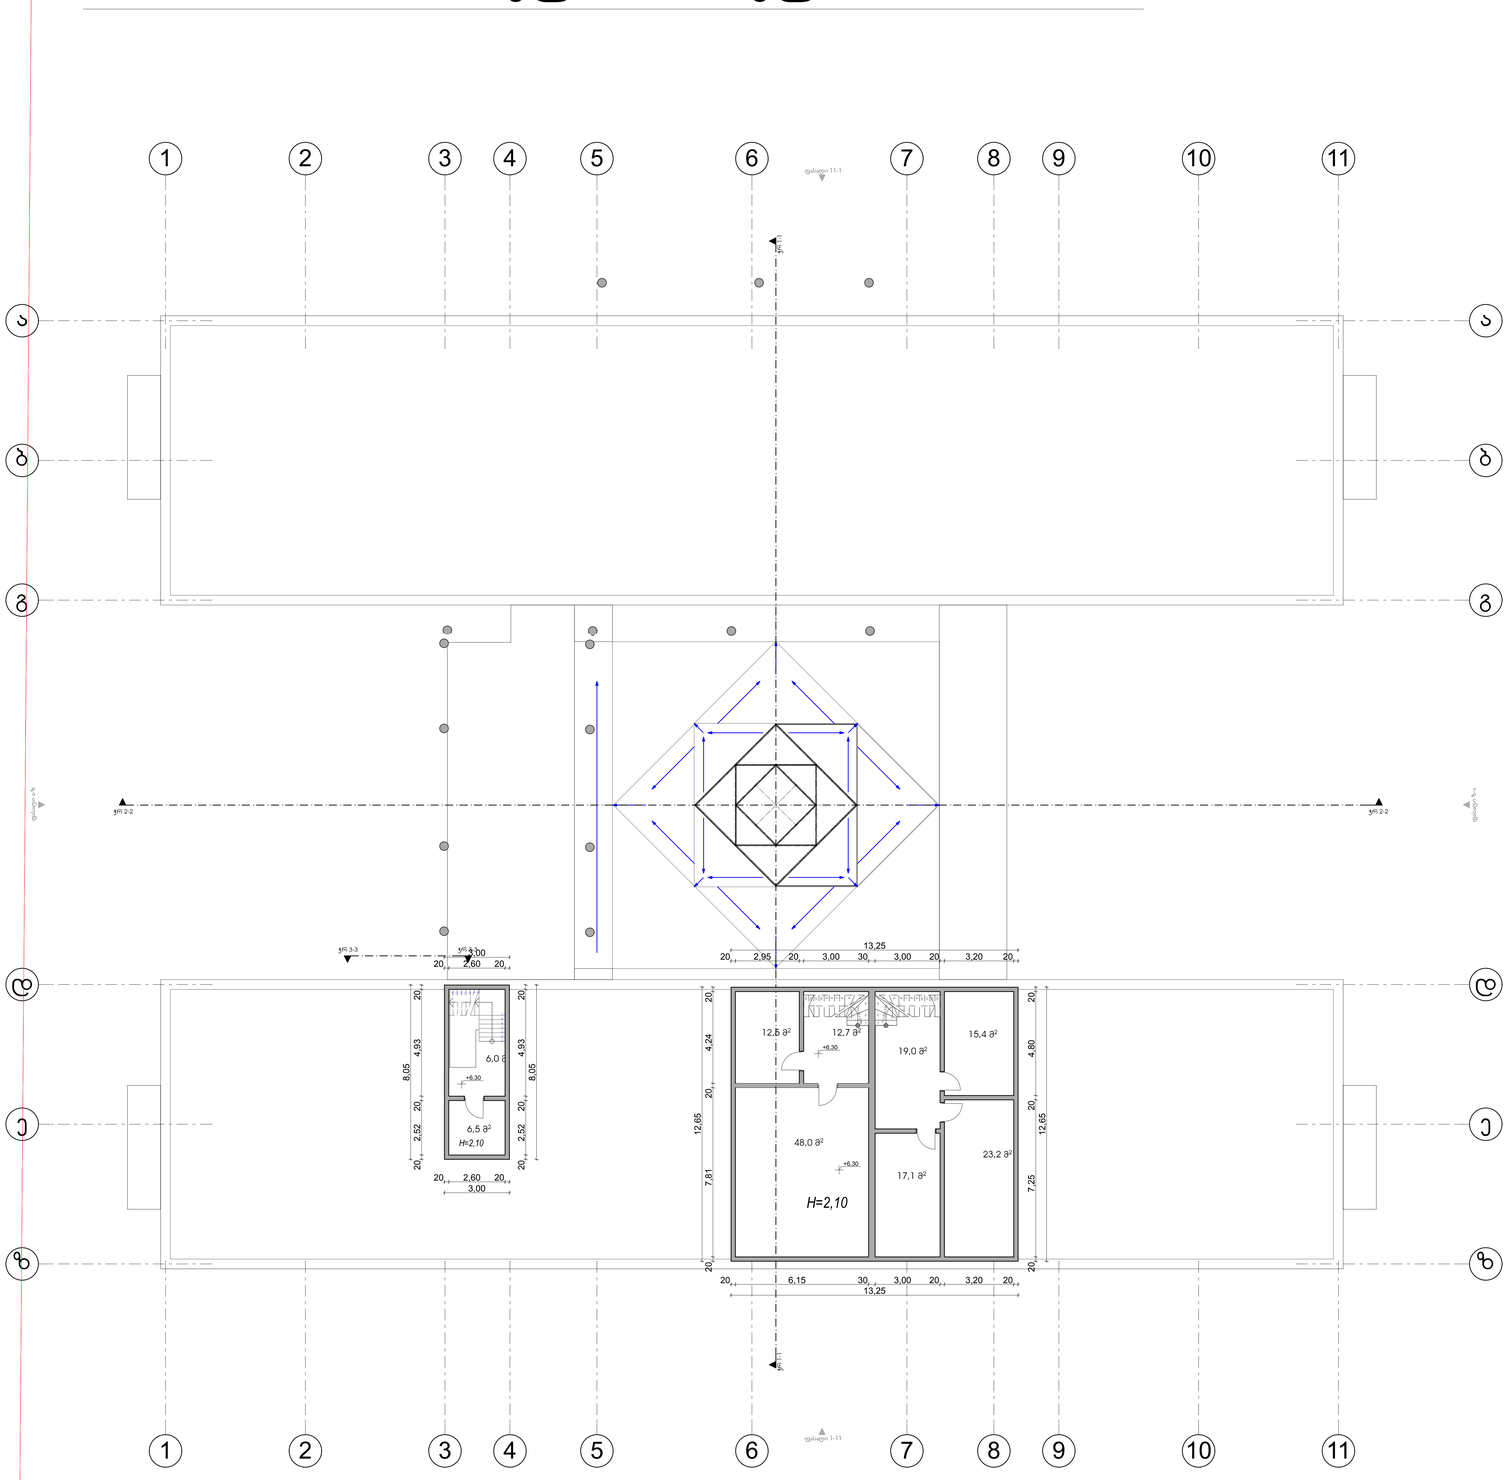

საკადასტრო საზღვარი

ტექნიკურ ეკონომიკური მაჩვენებლები

	განაშენიანების ფართობი:	2.093,7 მ²
	ჯ1-ის საანგარიშო ფართობი:	1987,4 მ²
	ჯ2-ის საანგარიშო ფართობი:	4521,1 მ²
	ჯ3-ის საანგარიშო ფართობი:	3152,0 მ²
	საერთო ფართობი:	4055,7 მ²
	მათ შორის:	
	სასწავლო აუდიტორიების ფართობი:	3639,4მ²
	ჯიბის უკრედის და დერეფნების ფართობი:	124,9 მ²
	სასწავლო აუდიტორიის დამხმარე ფართობი:	291,4 მ²
	არსებული ფართობი:	3676,1მ²
	პროექტირების შედეგად მიღებული ფართობი:	379,6 მ²

შპს არქინდუსტრია ს/კ 406072930 დირექტორი: გიორგი მაღრაძე მის: ქ. თბილისი, შარტავას 14 ტელ: 599 47 18 86	ფუნქცია: საშუალო სკოლა კომპლექსი	მის: ქ. თბილისი, ა. წერეთლის გამზირი 77ბ		საპროექტო გეგმა + 6.60ნიშნულზე
	შემსრულებელი	მამუკა ბარათაშვილი		
	დირექტორი	გიორგი მაღრაძე		
	დამკვეთი	მარიამ ციცკიძე		
	სტადია: არქიტექტურული პროექტი	ნახაზი	ფორმატი: მასშტაბი:	დაკვეთა №
			0 1:100	10 თებერვალი 2014 წ

III სართული 1:100

საკადასტრო საზღვარი

N

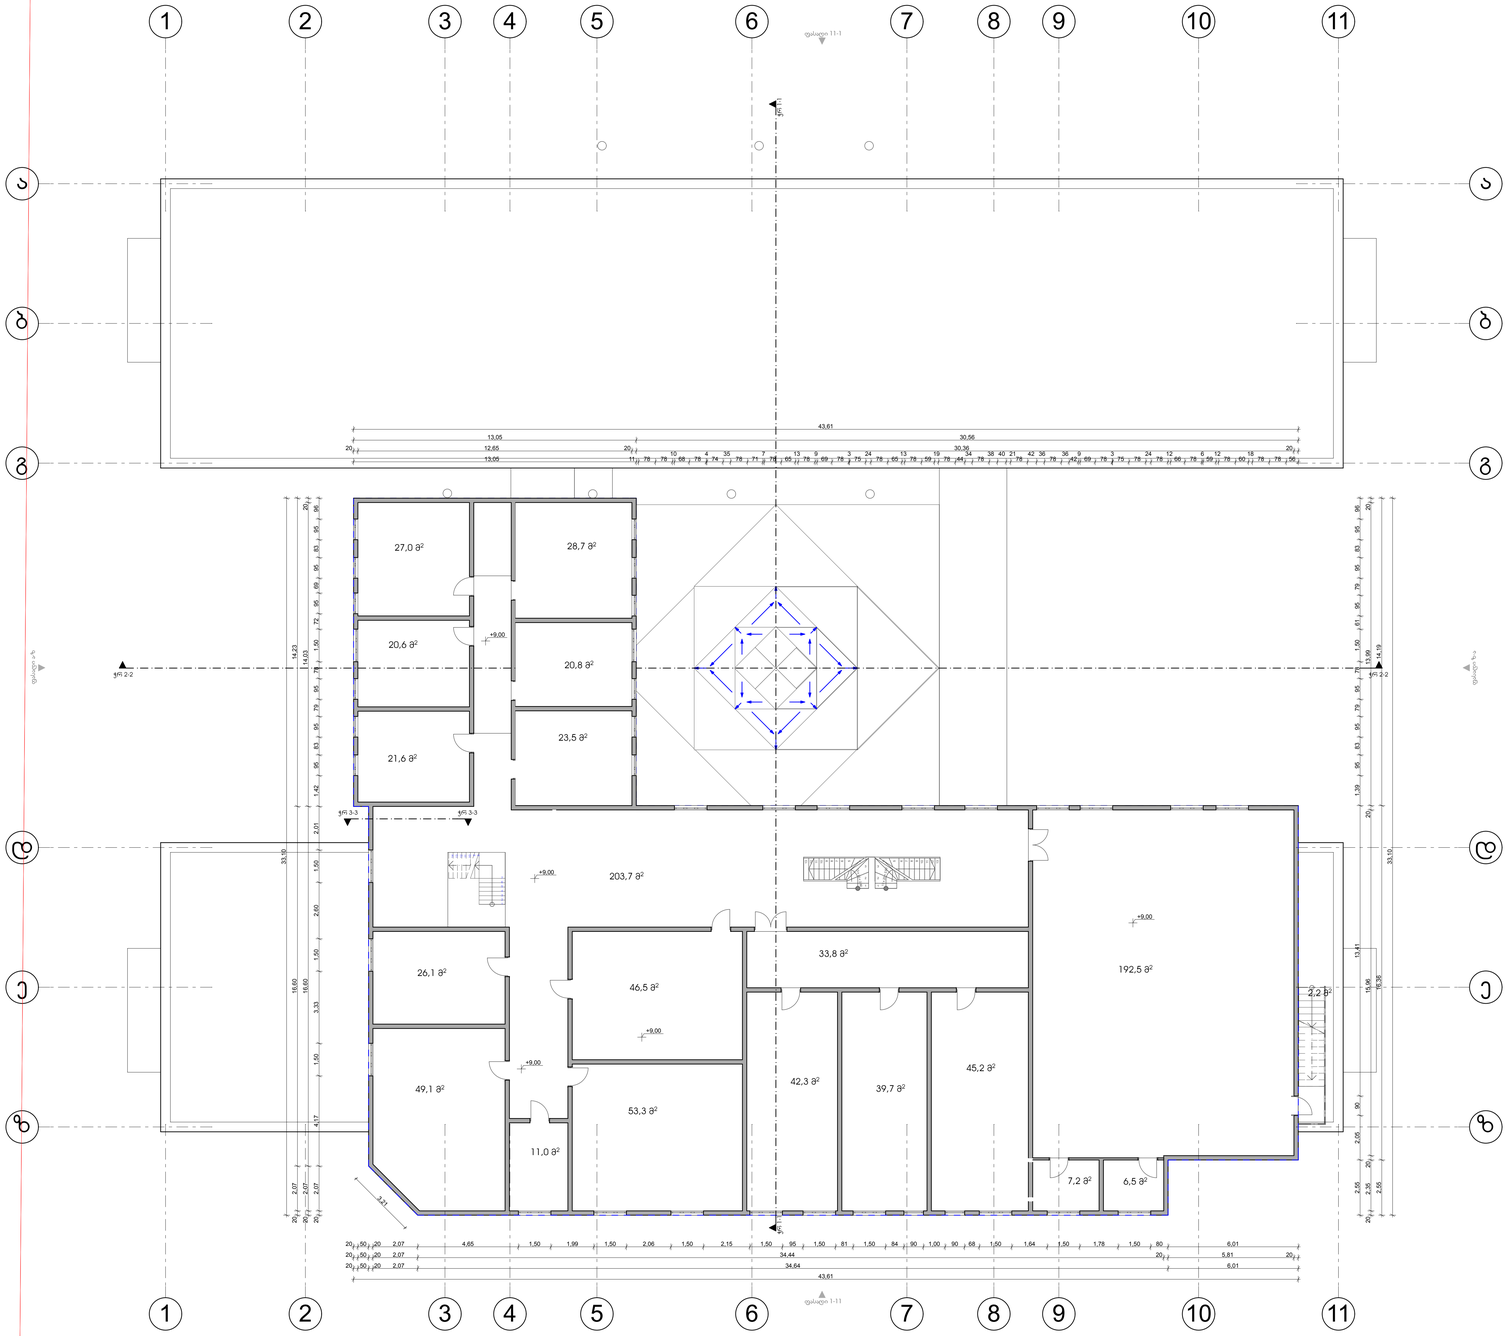

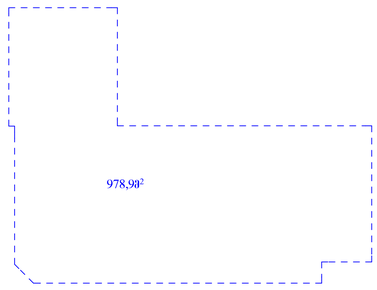

ტექნიკურ ეკონომიკური მაჩვენებლები

განაშენიანების ფართობი:	2.093,7 მ²
ჯ1-ის საანგარიშო ფართობი:	1987,4 მ²
ჯ2-ის საანგარიშო ფართობი:	4521,1 მ²
ჯ3-ის საანგარიშო ფართობი:	3152,0 მ²
საერთო ფართობი:	4055,7 მ²
მათ შორის:	
სასწავლო აუდიტორიების ფართობი:	3639,48²
ჯიბის უკრეტის და დერეფნების ფართობი:	124,9 მ²
სასწავლო აუდიტორიის დამხმარე ფართობი:	291,4 მ²
არსებული ფართობი:	3676,18²
პროექტირების შედეგად მიღებული ფართობი:	379,6 მ²

შპს არქინდუსტრია ს/კ 406072930 დირექტორი: გიორგი მაღრაძე მისი ქ. თბილისი, შარტავას 14 ტელ: 599 47 18 86	ფუნქცია: საუნაღლე სკოლა კომპლექსი	მისი ქ. თბილისი, ა. წერეთლის გამზირი 77ბ	საპროექტო გეგმა + 9.00 ნიშნულზე
	შემსრულებელი	მამუკა ბარათაშვილი	
	დირექტორი	გიორგი მაღრაძე	
	დამკვეთი	მარიამ ცინცაძე	
	სტადია: არქიტექტურული პროექტი	ნახაზი: ფორმატი: მასშტაბი: 0 A1 1:100	დაკვეთა №——— 10 თებერვალი 2014 წ

სახურავის გეგმა1:100

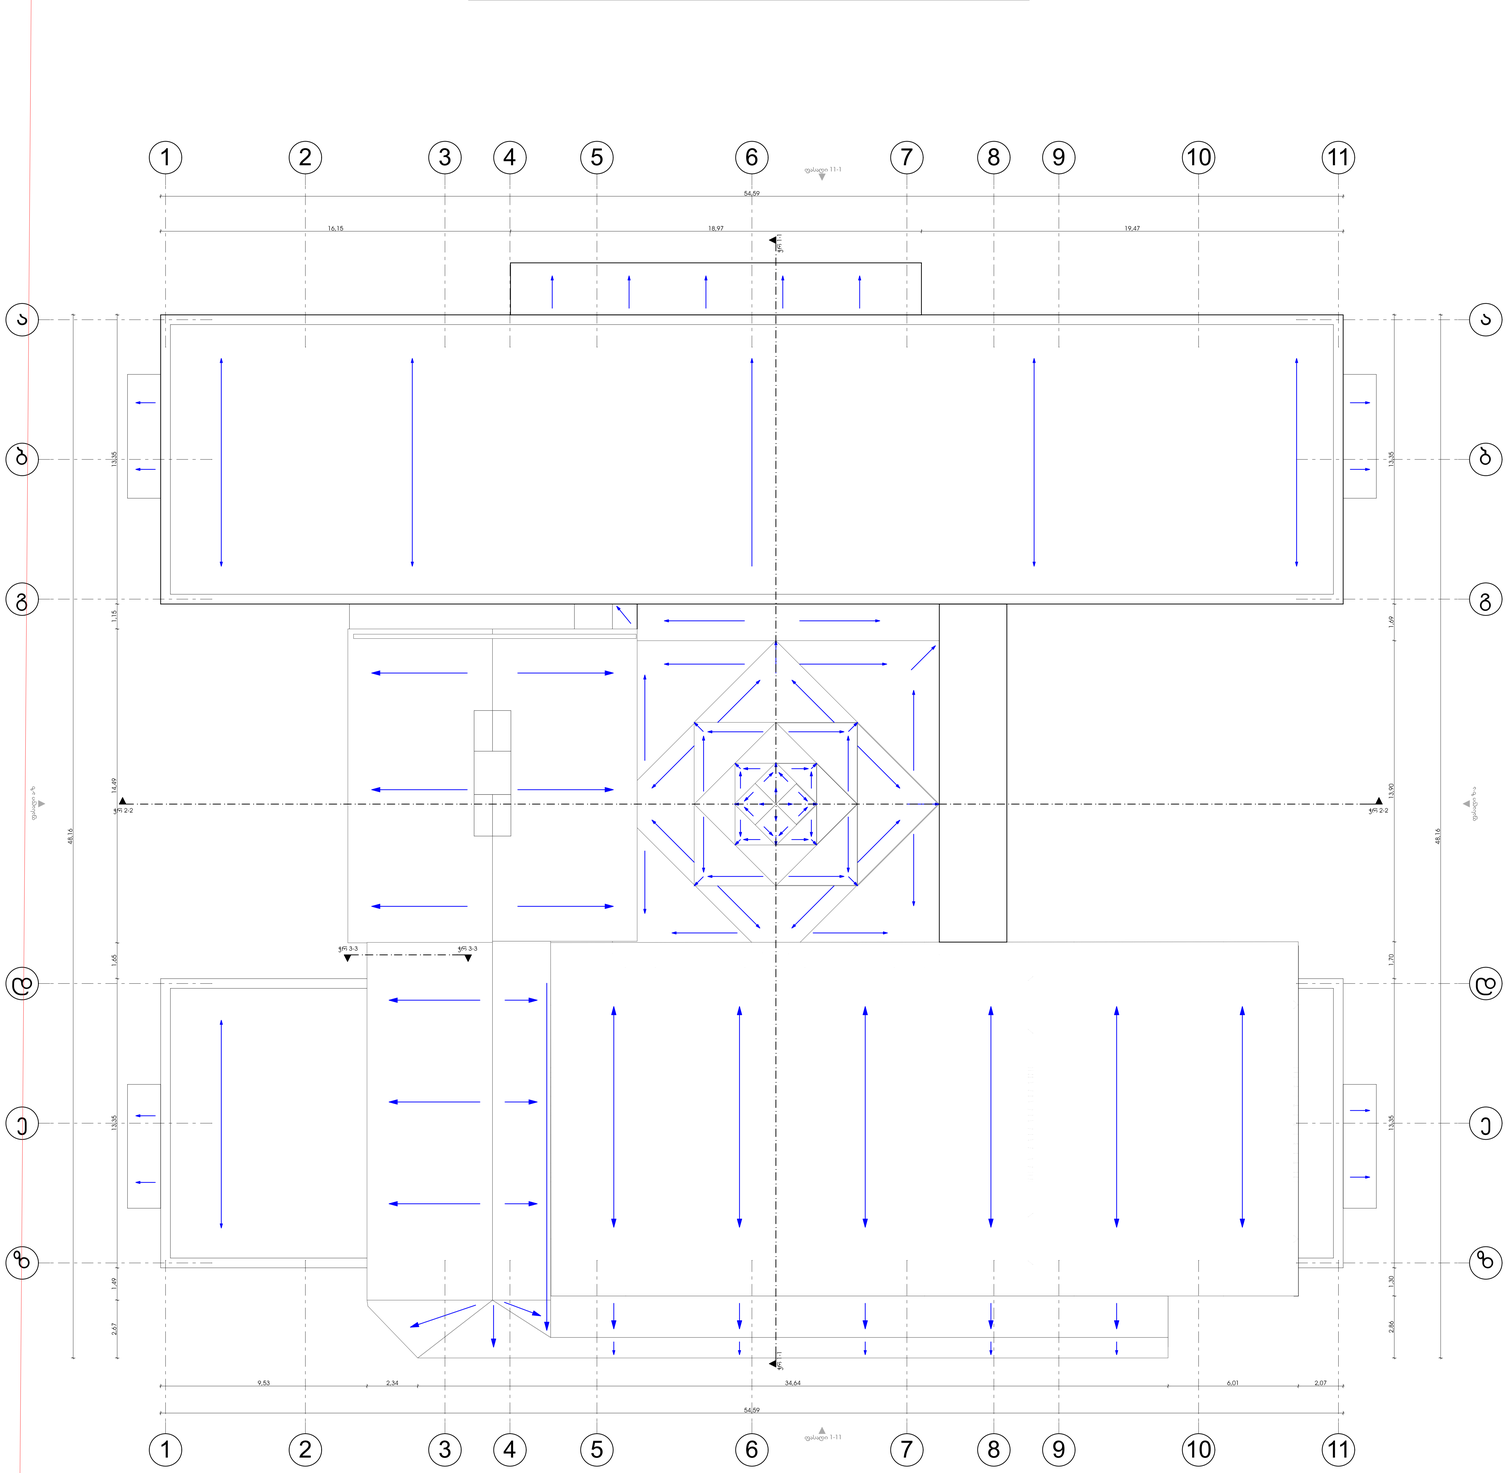

შპს არქინფლუსტრია ს/კ 406072930 დირექტორი: გიორგი მაღრაძე მის: ქ. თბილისი, შარტავას 14 ტელ: 599 47 18 86	ფუნქცია: საშუალო სკოლა კომპლექსი	მის: ქ. თბილისი, ა. წერეთლის გამზირი 77ბ		პროექტი სახურავის გეგმა
	შემსრულებელი	მამუკა ბარათაშვილი		
	დირექტორი	გიორგი მაღრაძე		
	დამკვეთი	მარიამ ცინცაძე		
	სტადია: არქიტექტურული პროექტი	ნახაზი	ფორმატი / მასშტაბი	დაკვეთა №
			0 / 1:100	10 თებერვალი 2014 წ



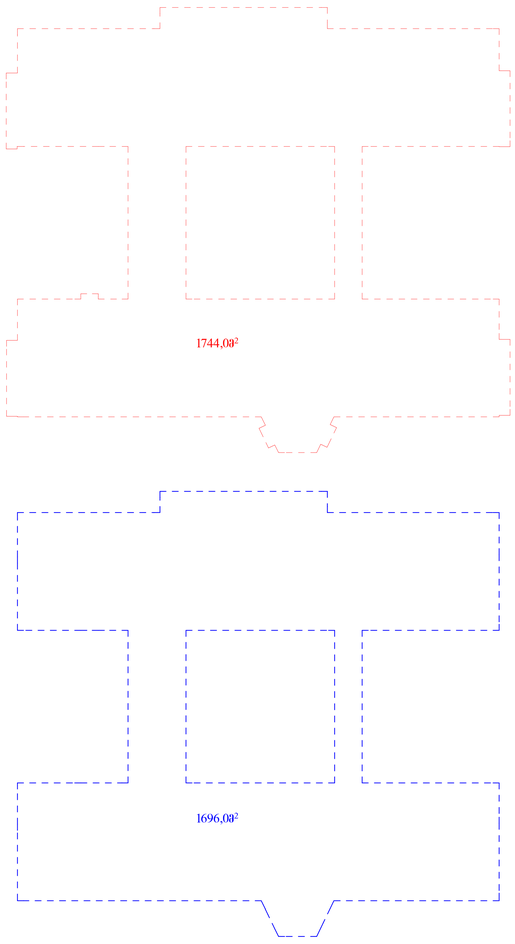

ტექნიკურ ეკონომიკური მაჩვენებლები

განაშენიანების ფართობი:	1744,0 მ²
ჯ1-ის საანგარიშო ფართობი:	1696,0 მ²
ჯ2-ის საანგარიშო ფართობი:	4132,5 მ²
ჯ3-ის საანგარიშო ფართობი:	3440,0 მ²
საერთო ფართობი:	3676,1 მ²
მათ შორის:	
სასწავლო აუდიტორიების ფართობი:	3551,28²
ჯიბის უკრედის და დერეფნების ფართობი:	124,9 მ²

შპს არქინდუსტრია ს/კ 406072930 დირექტორი: გიორგი მაღრაძე მის: ქ. თბილისი, შარტავას 14 ტელ: 599 47 18 86	ფუნქცია: საშუალო სკოლა კომპლექსი	მის: ქ. თბილისი, ა. წერეთლის გამზირი 77ბ			
	შემსრულებელი	მამუკა ბარათაშვილი			
	დირექტორი	გიორგი მაღრაძე			
	დამკვეთი	მარიამ ცინცაძე			
	სტადია: არქიტექტურული პროექტი	ნახაზი	ფორმატი	მასშტაბი	დაკვეთა №
			0	1:100	10 თებერვალი 2014 წ

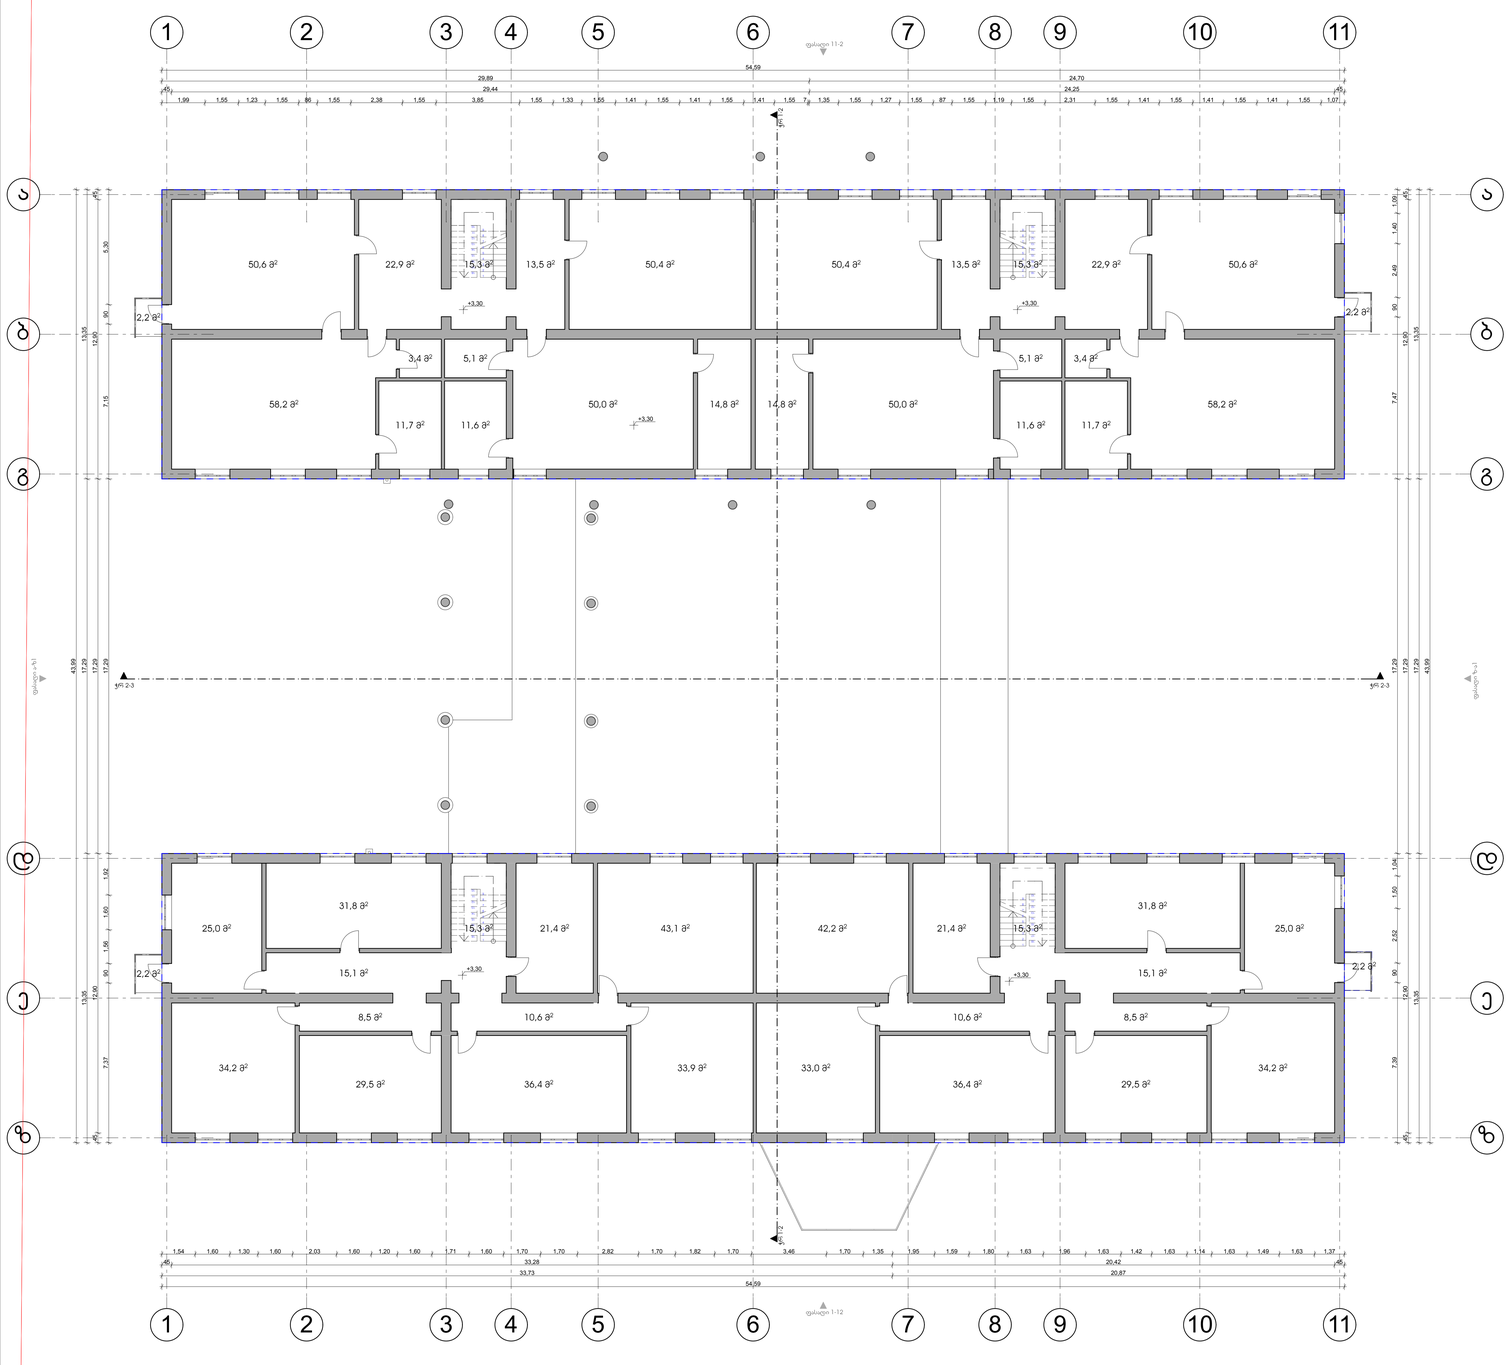

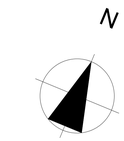

საკადასტრო საზღვარი

728,8მ²

728,8მ²

ტექნიკურ ეკონომიკური მაჩვენებლები

	განაშენიანების ფართობი:	1744,0 მ²
	ჯ1-ის საანგარიშო ფართობი:	1696,0 მ²
	ჯ2-ის საანგარიშო ფართობი:	4132,5 მ²
	ჯ3-ის საანგარიშო ფართობი:	3440,0 მ²
	საერთო ფართობი:	3676,1 მ²
	მათ შორის:	
	სასწავლო აუდიტორიების ფართობი:	3551,28²
	ჯიბის უკრედის და დერეფნების ფართობი:	124,9 მ²

შპს არქინფრასტრუქტურა ს/კ 406072930 დირექტორი: გიორგი მაღრაძე მის: ქ. თბილისი, შარტავას 14 ტელ: 599 47 18 86	ფუნქცია: საშუალო სკოლა კომპლექსი	მის: ქ. თბილისი, ა. წერეთლის გამზირი 77ბ			
	შემსრულებელი	მამუკა ბარათაშვილი			
	დირექტორი	გიორგი მაღრაძე			
	დამკვეთი	მარიამ ცინცაძე			
	სტადია არქიტექტურული პროექტი	ნახაზი	ფორმატი	მასშტაბი	დაკვეთა №
			0	1:100	10 თებერვალი 2014 წ

საკადასტრო საზღვარი

N

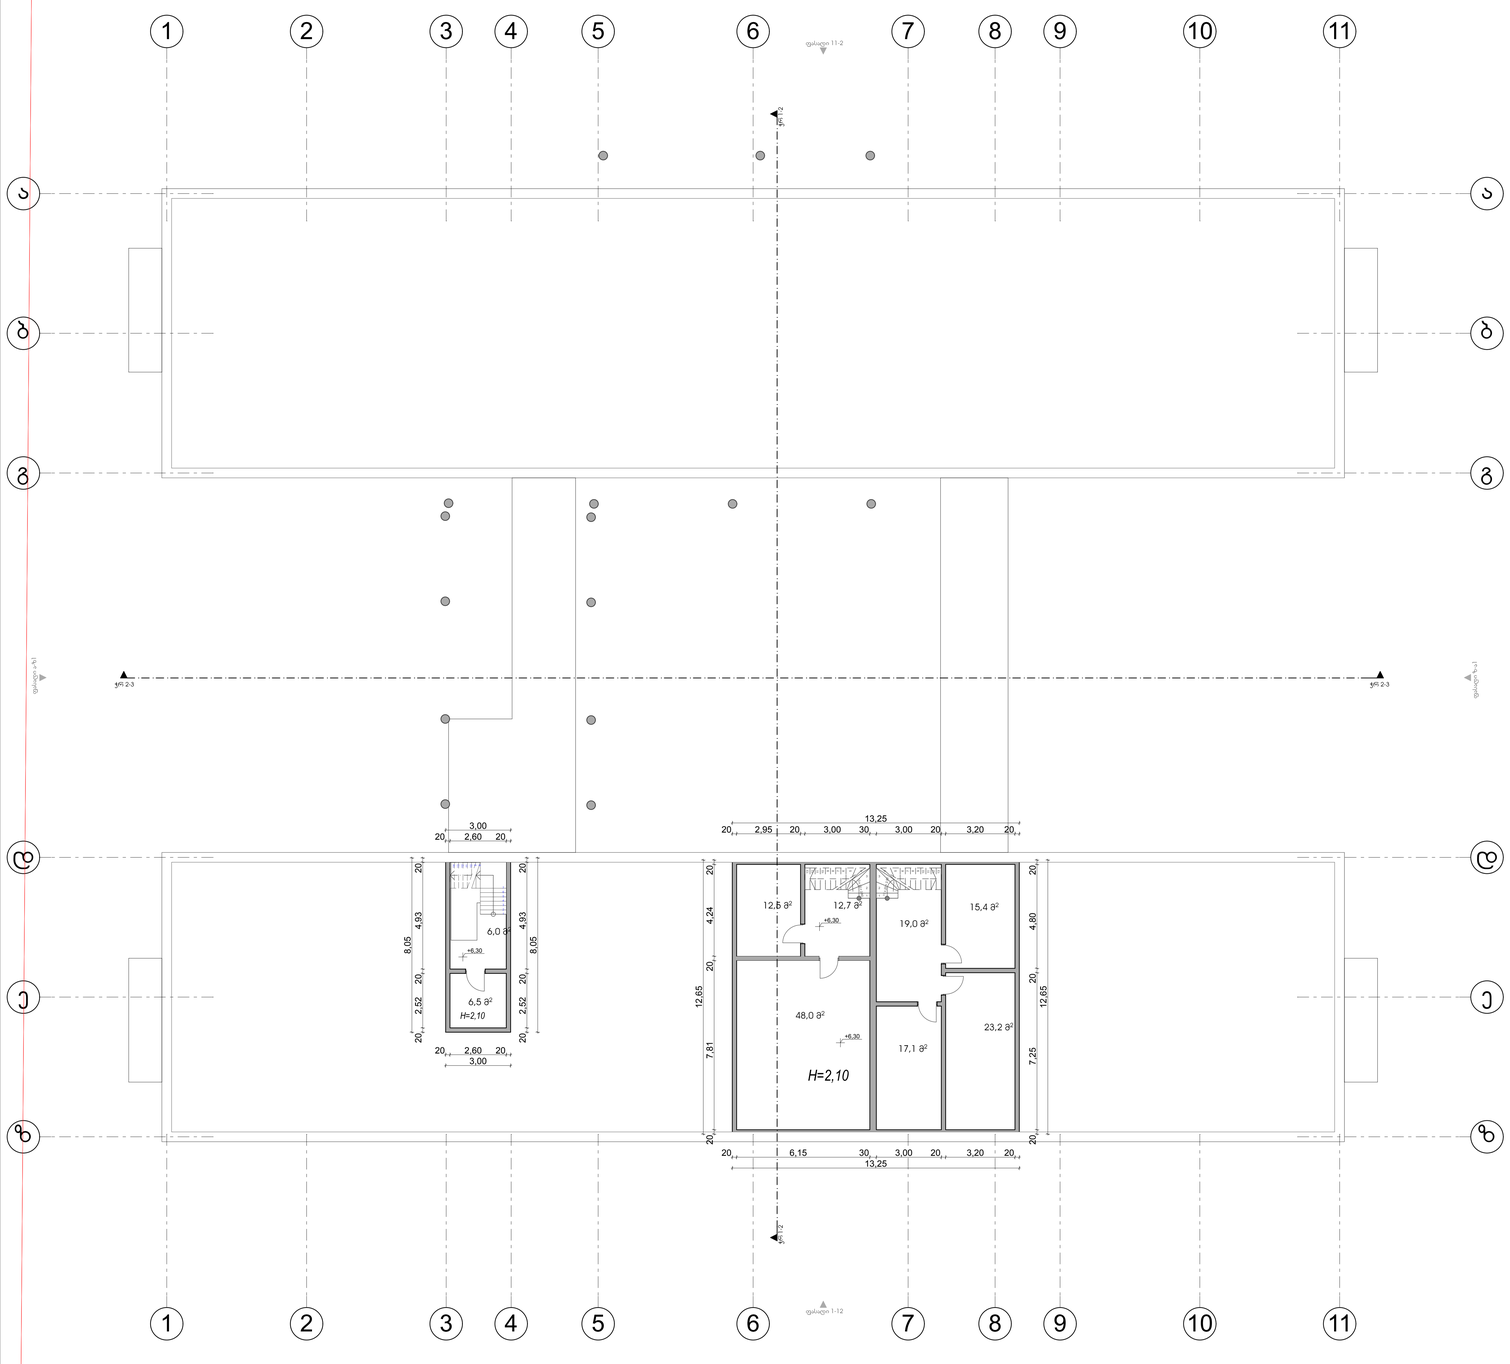

ტექნიკურ ეკონომიკური მაჩვენებლები

	განაშენიანების ფართობი:	1744,0 მ²
	ჯ1-ის საანგარიშო ფართობი:	1696,0 მ²
	ჯ2-ის საანგარიშო ფართობი:	4132,5 მ²
	ჯ3-ის საანგარიშო ფართობი:	3440,0 მ²
	საერთო ფართობი:	3676,1 მ²
	მათ შორის:	
	სასწავლო აუდიტორიების ფართობი:	3551,28²
	ჯიბის უკრედის და დერეფნების ფართობი:	124,9 მ²

შპს არქინფრასტრუქტურა
ს/კ 406072930
დირექტორი:
გიორგი მაღრაძე
მის: ქ. თბილისი,
შარტავას 14
ტელ: 599 47 18 86

ფუნქცია: საშუალო სკოლა კომპლექსი	მის: ქ. თბილისი, ა. წერეთლის გამზირი 77ბ			
შემრულებელი	მამუკა ბარათაშვილი			
დირექტორი	გიორგი მაღრაძე			
დამკვეთი	მარიამ ცინცაძე			
სტადია: არქიტექტურული პროექტი	ნახაზი	ფორმატი	მასშტაბი	დაკვეთა №
		0	1:100	10 თებერვალი 2014 წ

საკადასტრო საზღვარი

N



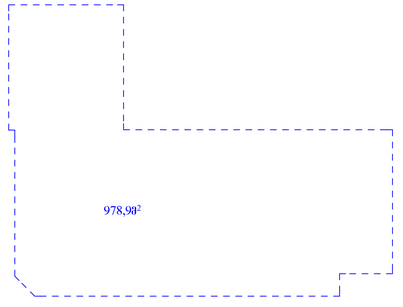

ტექნიკურ ეკონომიკური მაჩვენებლები

განაშენიანების ფართობი:	1744,0 მ²
ჯ1-ის საანგარიშო ფართობი:	1696,0 მ²
ჯ2-ის საანგარიშო ფართობი:	4132,5 მ²
ჯ3-ის საანგარიშო ფართობი:	3440,0 მ²
საერთო ფართობი:	3676,1 მ²
მათ შორის:	
სასწავლო აუდიტორიების ფართობი:	3551,28²
ჯიბის უჯრედის და დერეფნების ფართობი:	124,9 მ²

შპს არქინჟუსტრია
ს/კ 406072930
დირექტორი:
გიორგი მაღრაძე
მის: ქ. თბილისი,
შარტავას 14
ტელ: 599 47 18 86

ფუნქცია: საშუალო სკოლა კომპლექსი	მის: ქ. თბილისი, ა. წერეთლის გამზირი 77ა			
შემრულებელი	მამუკა ბარათაშვილი			
დირექტორი	გიორგი მაღრაძე			
დამკვეთი	მარიამ ცინცაძე			
სტადია: არქიტექტურული პროექტი	ნახაზი	ფორმატი	მასშტაბი	დაკვეთა №
		0	1:100	10 თებერვალი 2014 წ

საკადასტრო საზღვარი

N

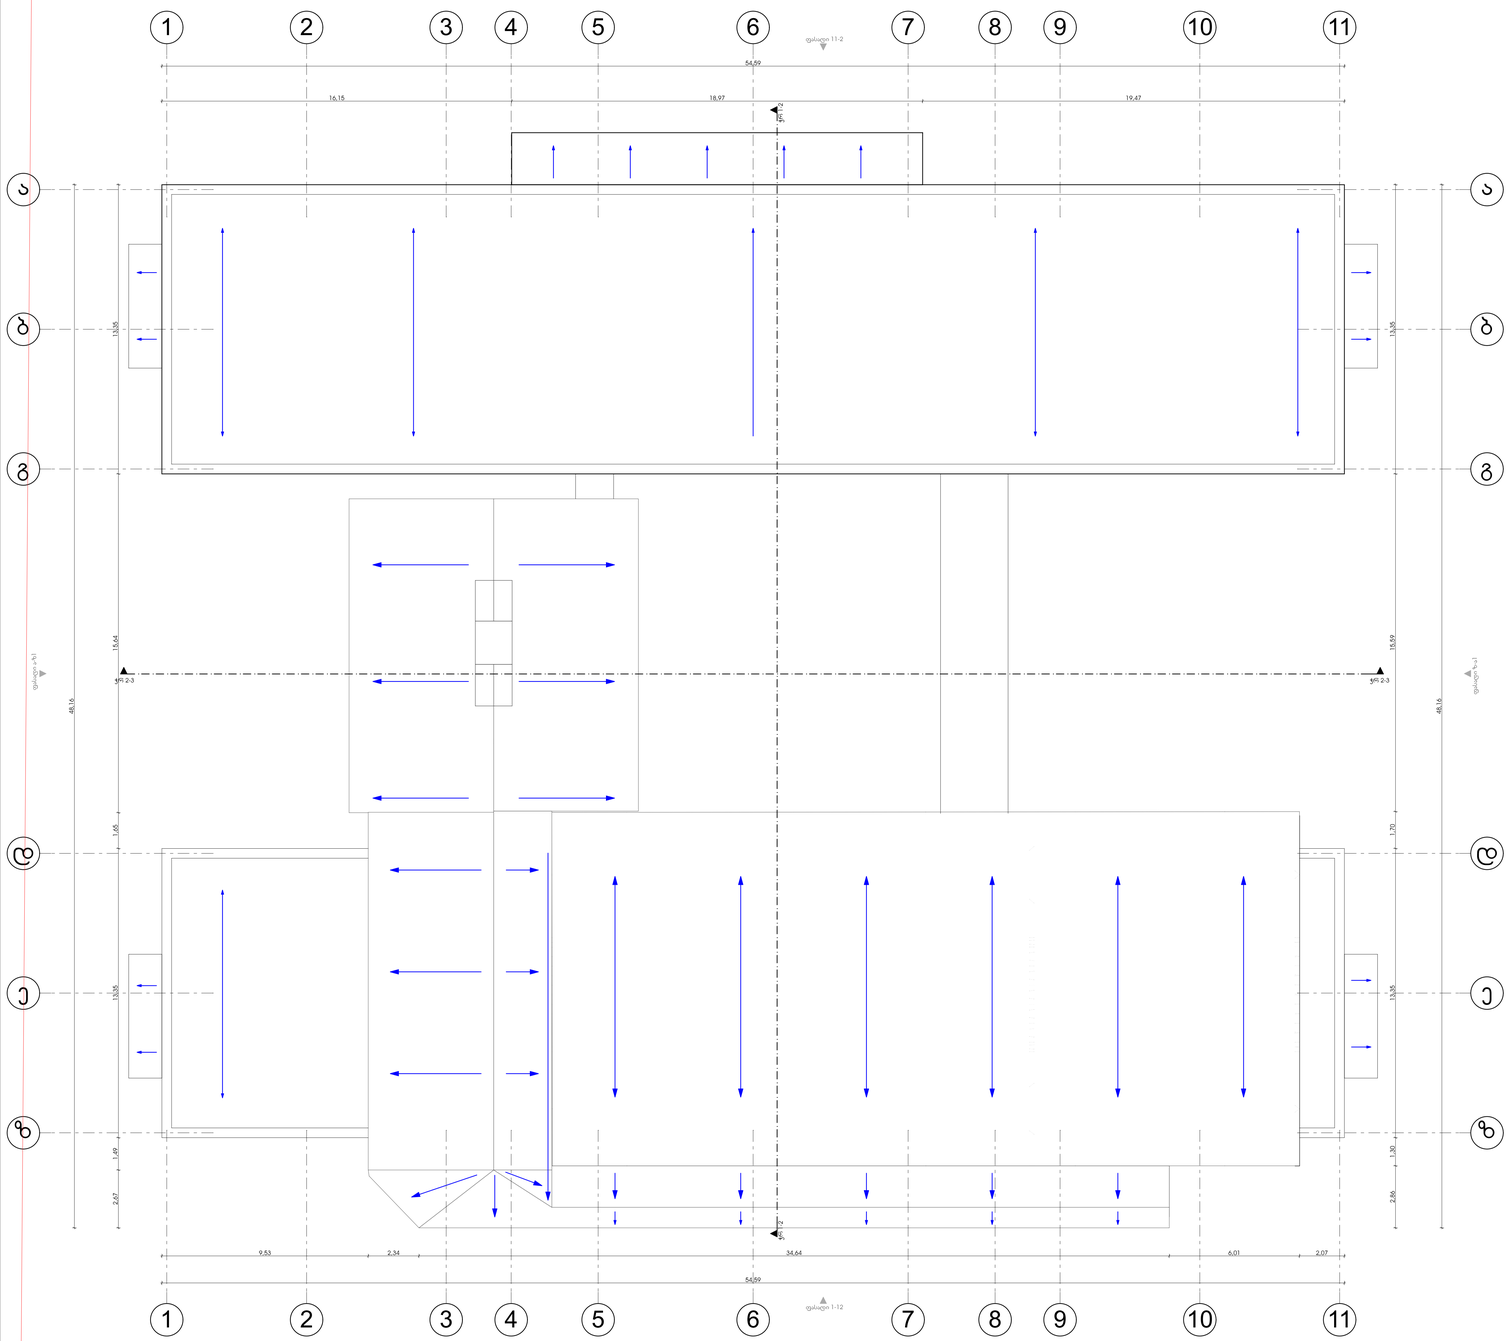

შპს არქინდუსტრია ს/კ 406072930 დირექტორი: გიორგი მაღრაძე მის: ქ. თბილისი, შარტავას 14 ტელ: 599 47 18 86	ფუნქცია: საშუალო სკოლა კომპლექსი	მის: ქ. თბილისი, ა. წერეთლის გამზირი 77ბ			
	შემსრულებელი	მამუკა ბარათაშვილი			
	დირექტორი	გიორგი მაღრაძე			
	დამკვეთი	მერიამ ცინცაძე			
	სტადია: არქიტექტურული პროექტი	ნახაზი	ფორმატი	მასშტაბი	დაკვეთა №
			0	1:100	10 თებერვალი 2014 წ