ქ.მცხეთის მ.მ. №1 საჯარო სკოლის სპორტული დარბაზის სამშენებლო სამუშაოების შესრულება

ქ. მცხეთა, ს.კ. 01.19.16.002.006 ბინის №1 ტერიტორიაზე

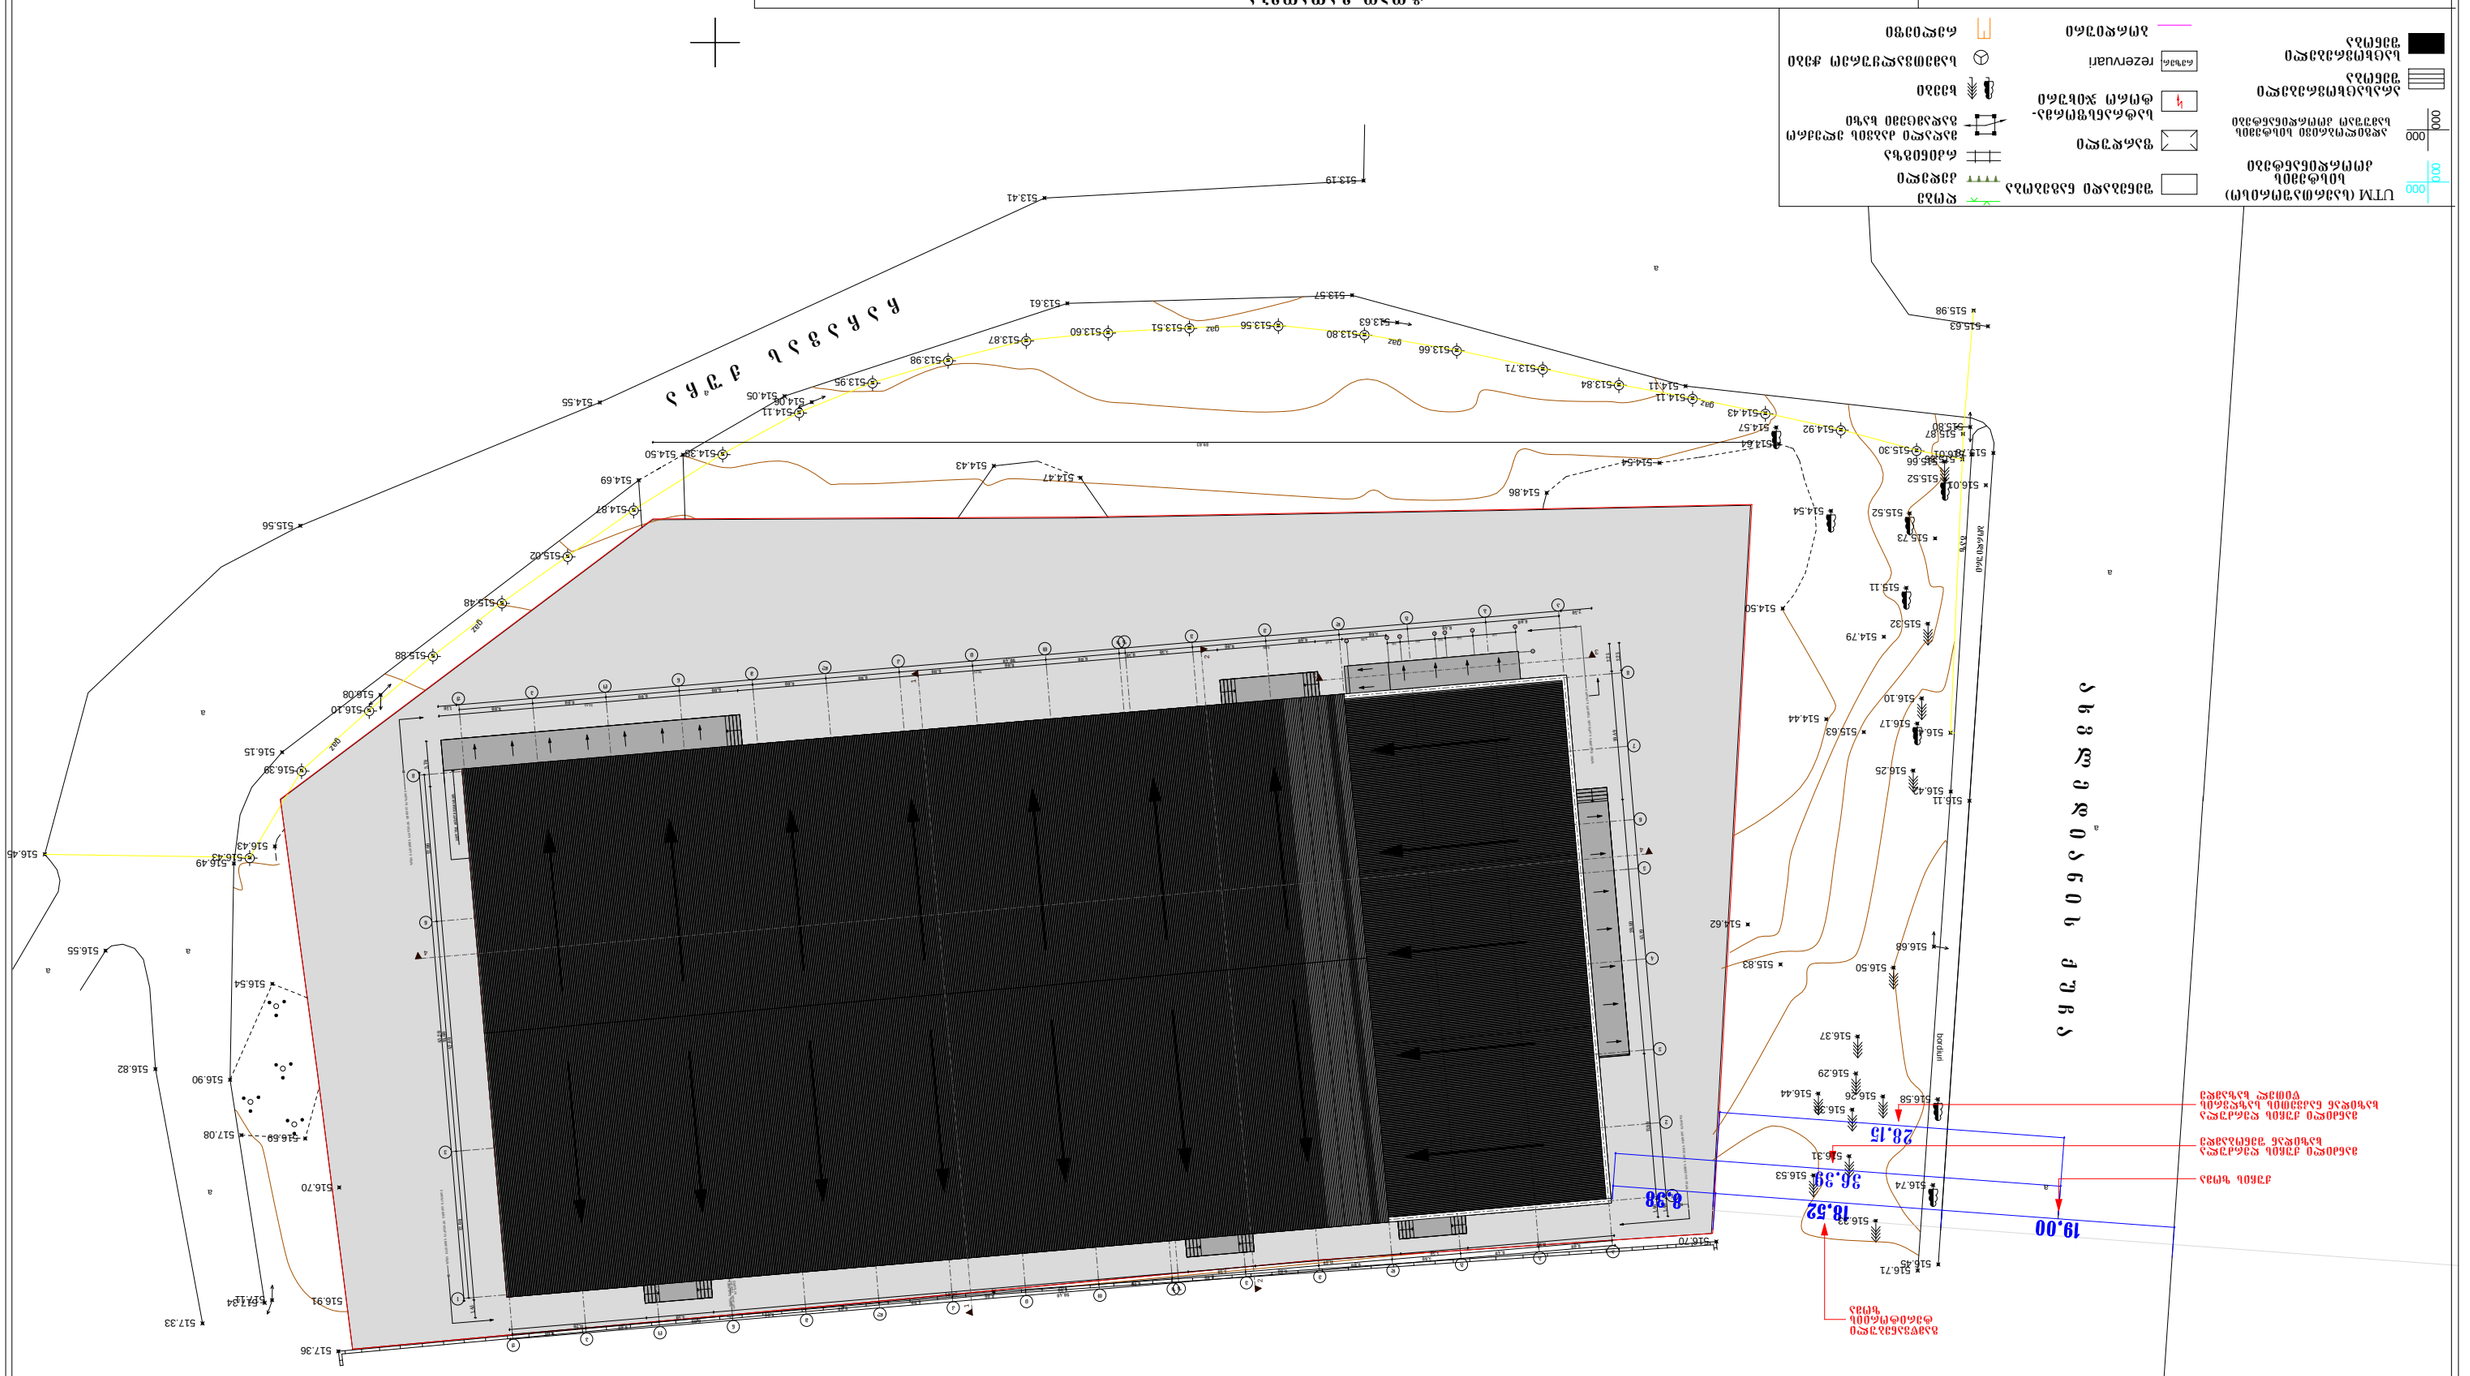
ქ. მცხეთა, ს.კ. 01.19.16.002.006 ბინის №1 ტერიტორიაზე
19.00
8.38
ქ. მცხეთა, ს.კ. 01.19.16.002.006 ბინის №1 ტერიტორიაზე

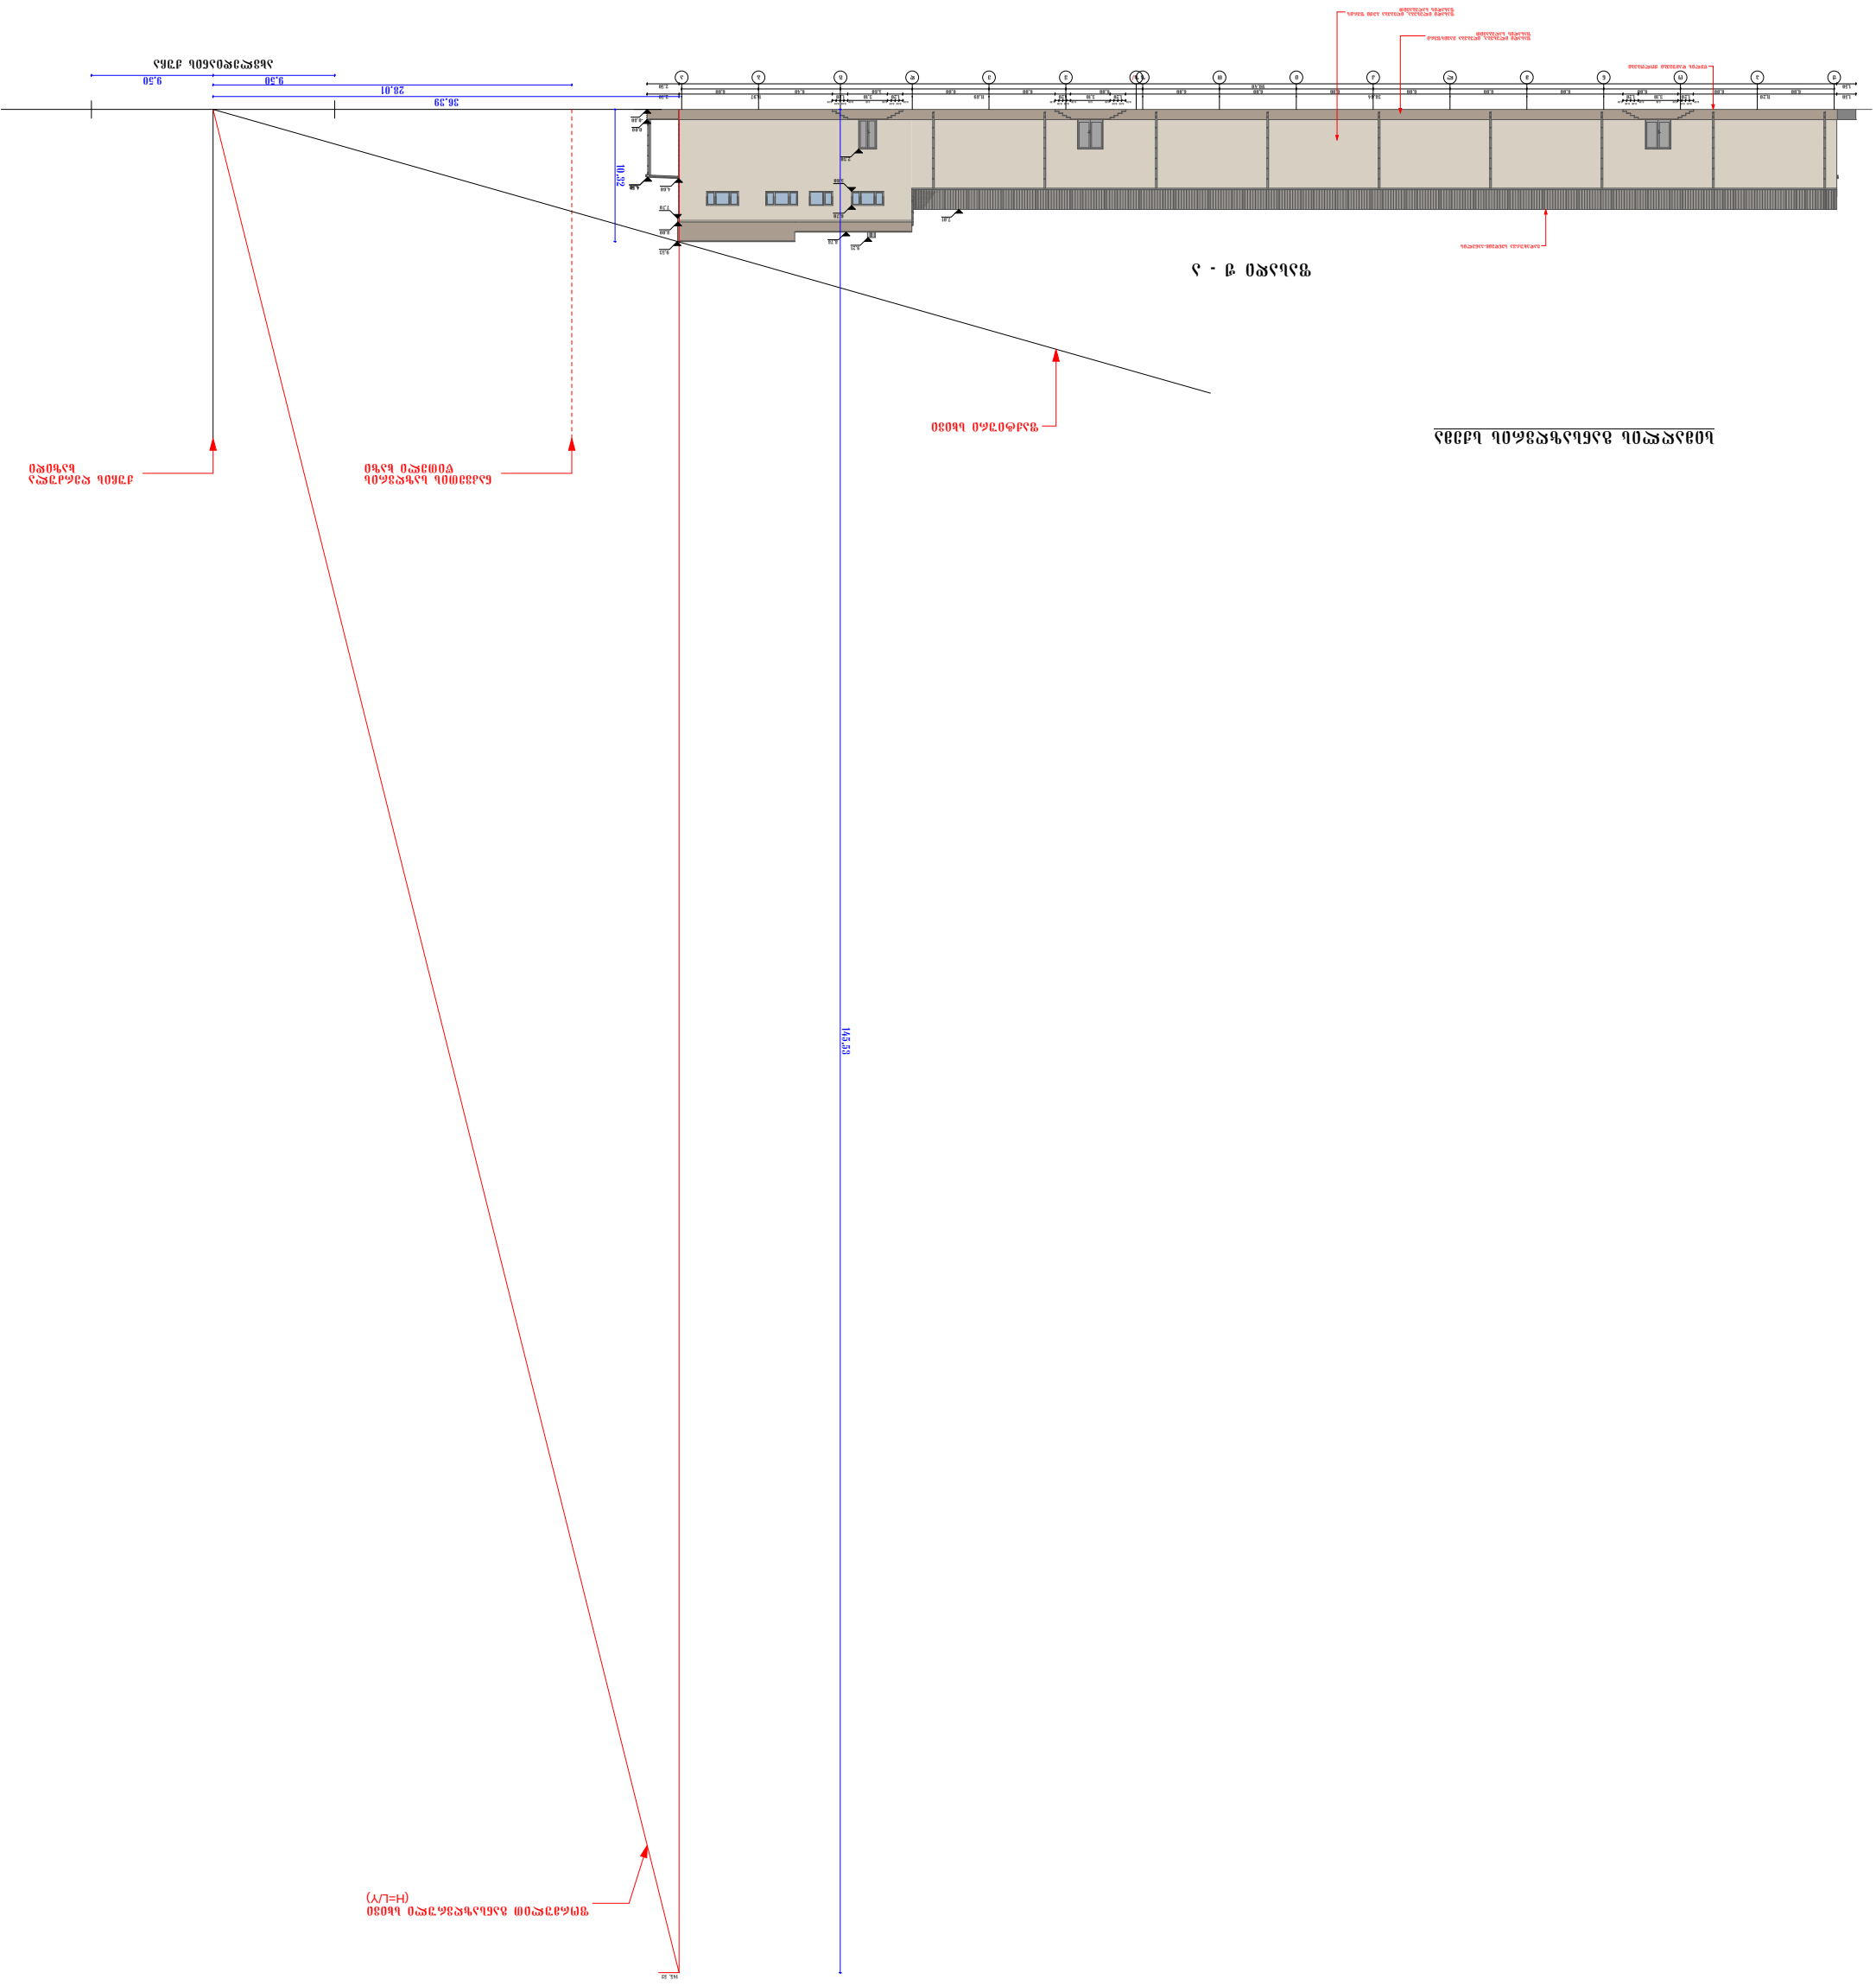
