



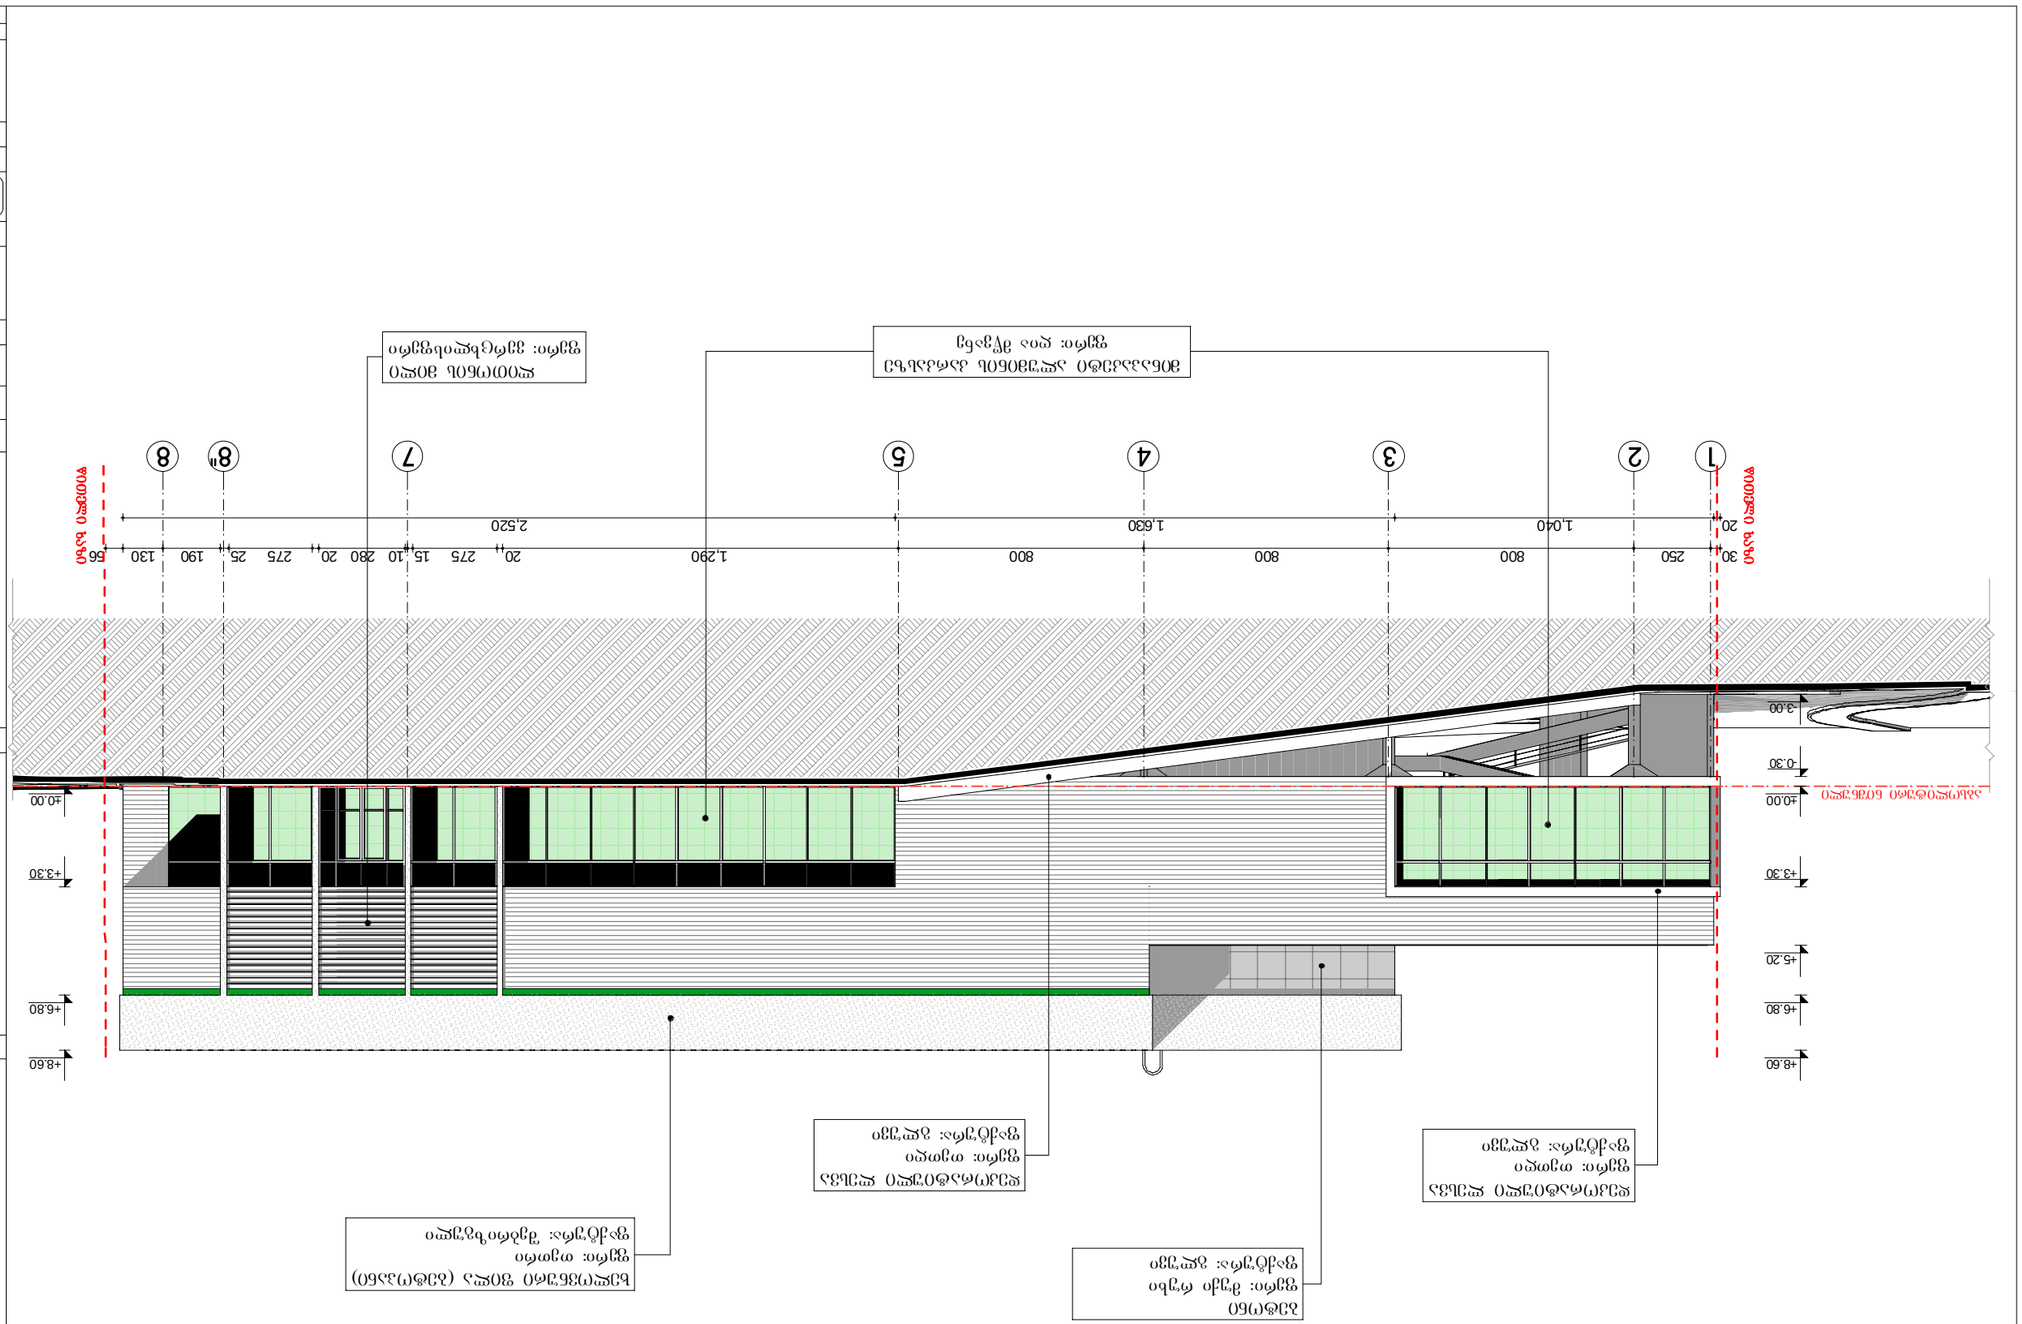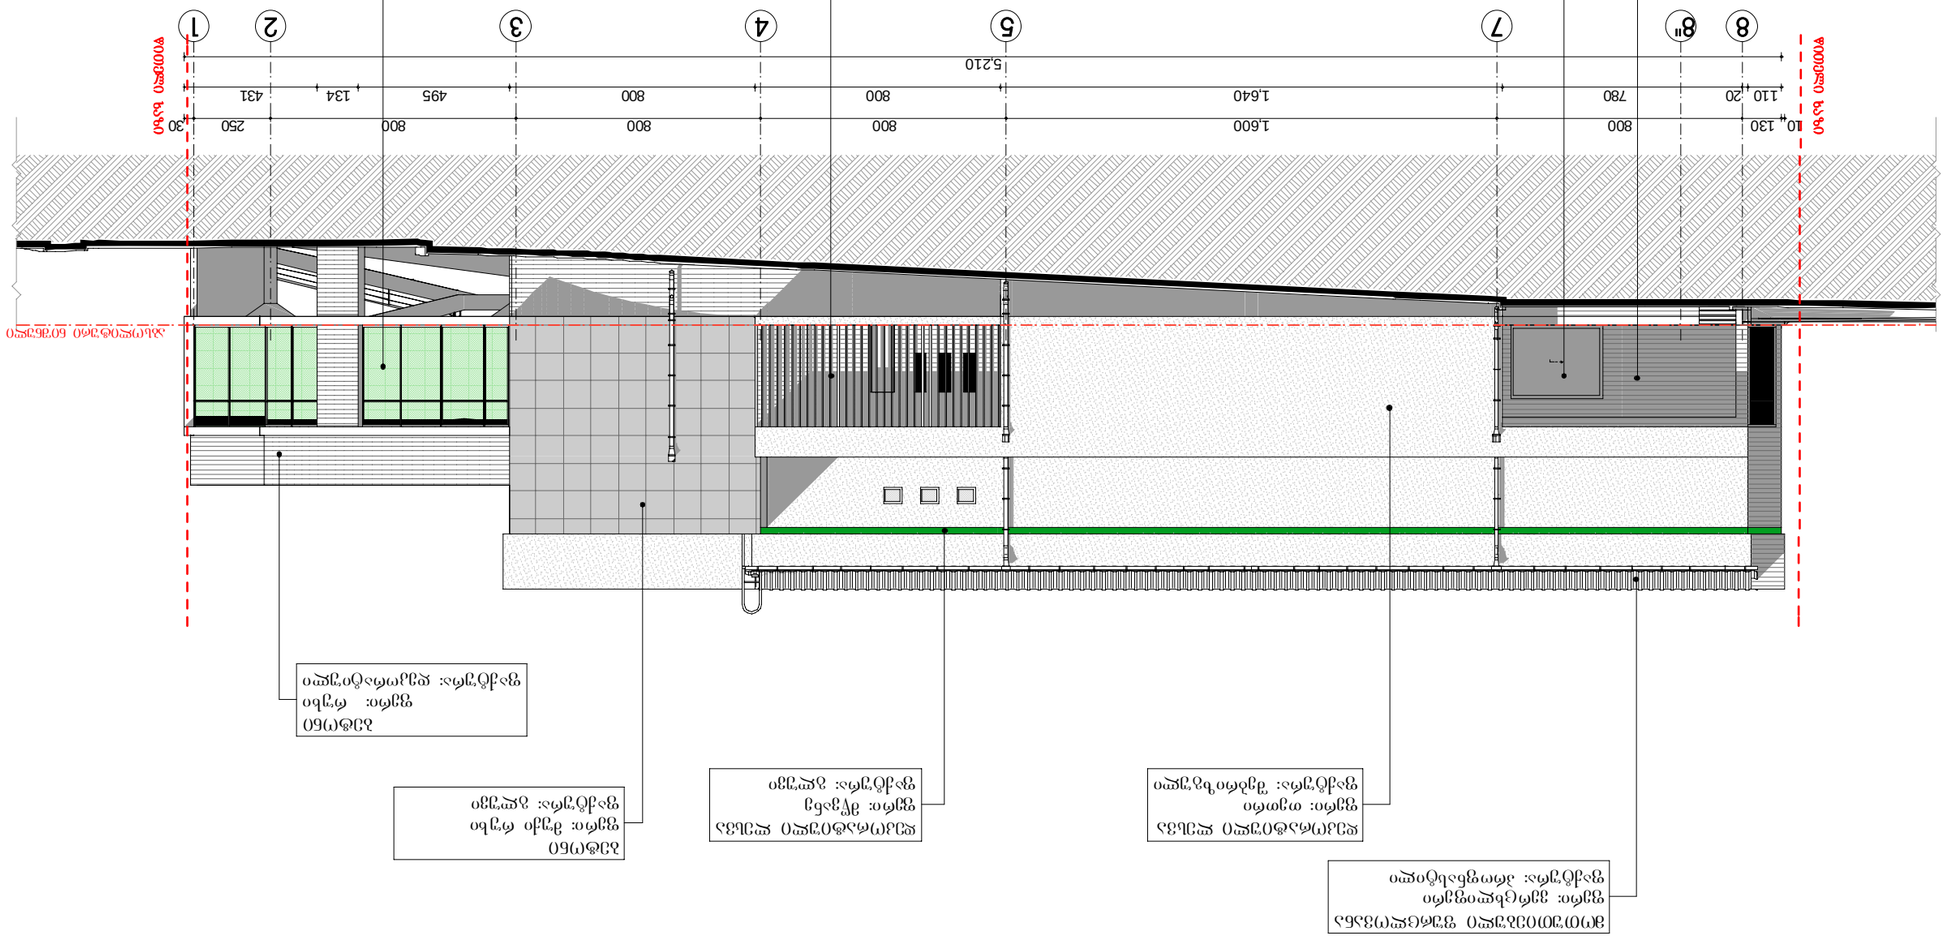

დამკვეთი CLIENT	შ.პ.ს. „ფიალოფ ოფისი ჯგუფი"
პროექტი PROJECT	მრავალფუნქციური კომპლექსის მშენებლობა (ა.კ.№ 01.01.09.001.001-ში შემავალი)
მისამართი ADDRESS	ქ. თბილისი, ნ. ნინოშვილის ქ. №6, ქალაქ თბილისის ისტორიული ნაწილის გენერალური გეგმის ტერიტორიაზე, ნაკვ. №18


სტადია STAGE	ფაზა PHASE
პროექტის ეტაპი	3-17
ფურცლების რაოდენობა	3-22

ფურცლის ზომა PAPER SIZE	A - 3
პროექტის № PROJECT #	


ფასადი 8-1 ღერძიდან 8-ის ღერძამდე

მასშტაბი SCALE	1:200
თარიღი DATE OF ISSUE	10/04/2012
ცვლილება REVIS.	

ავტორი	

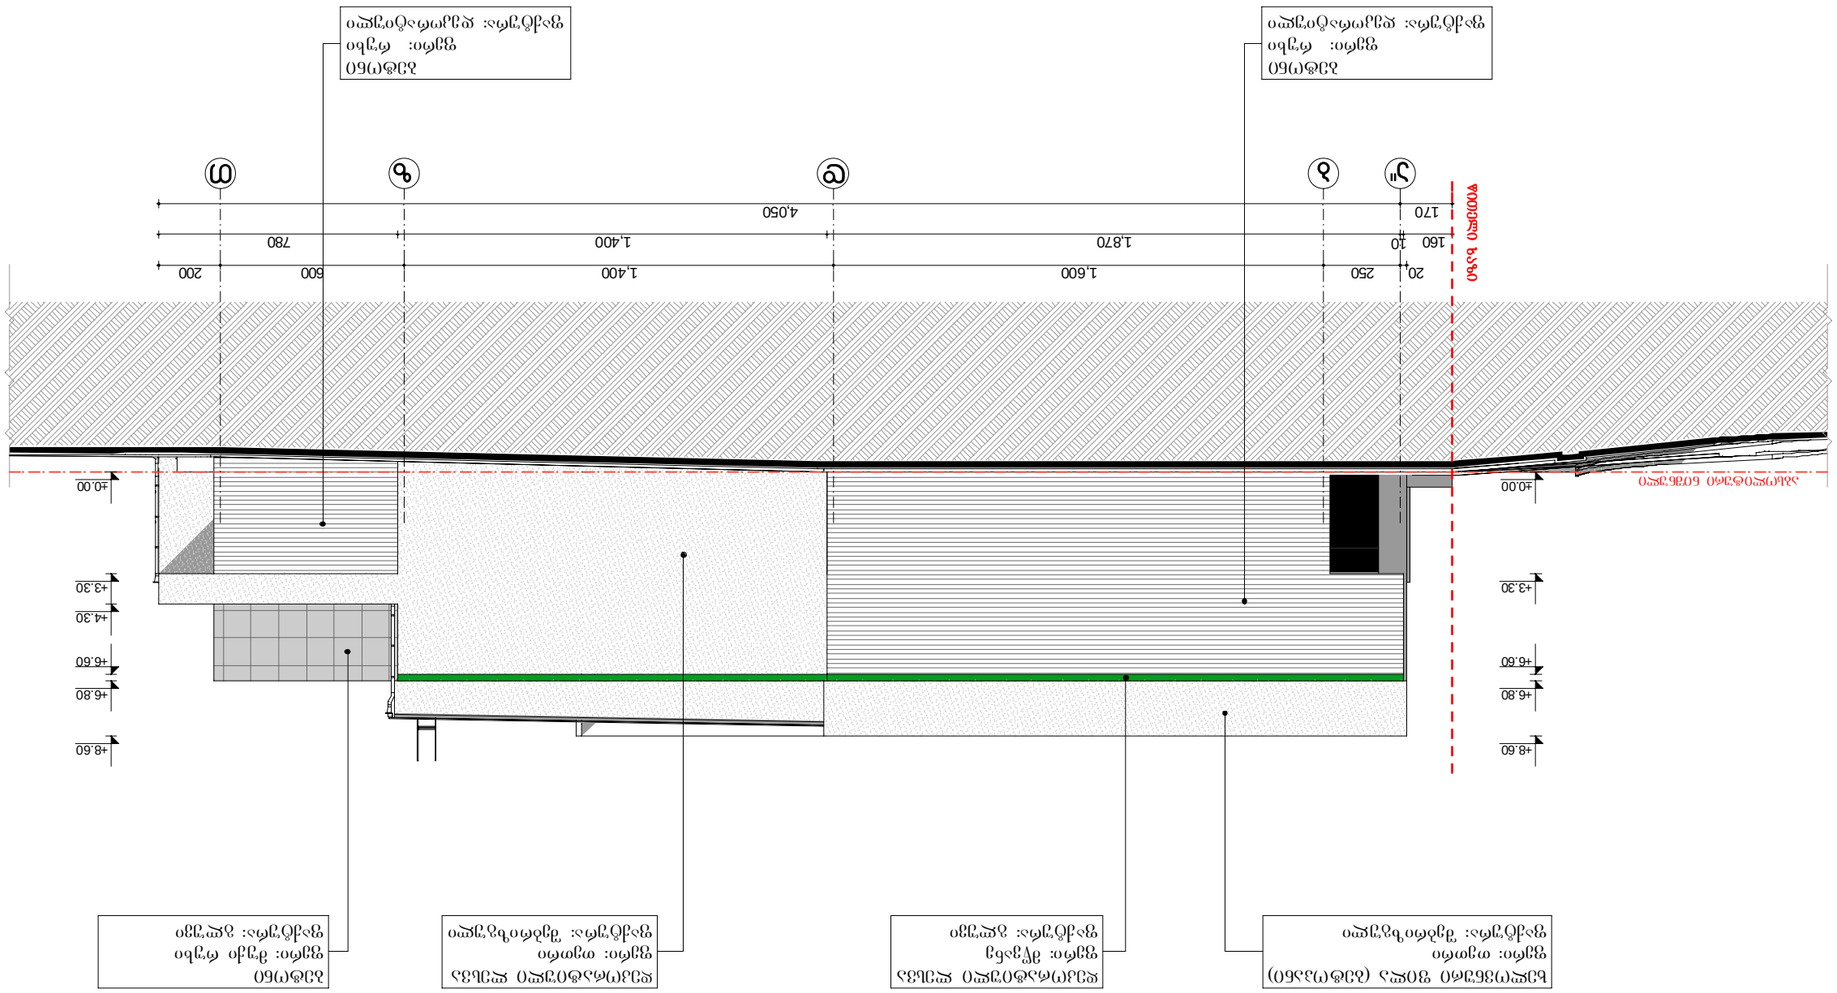


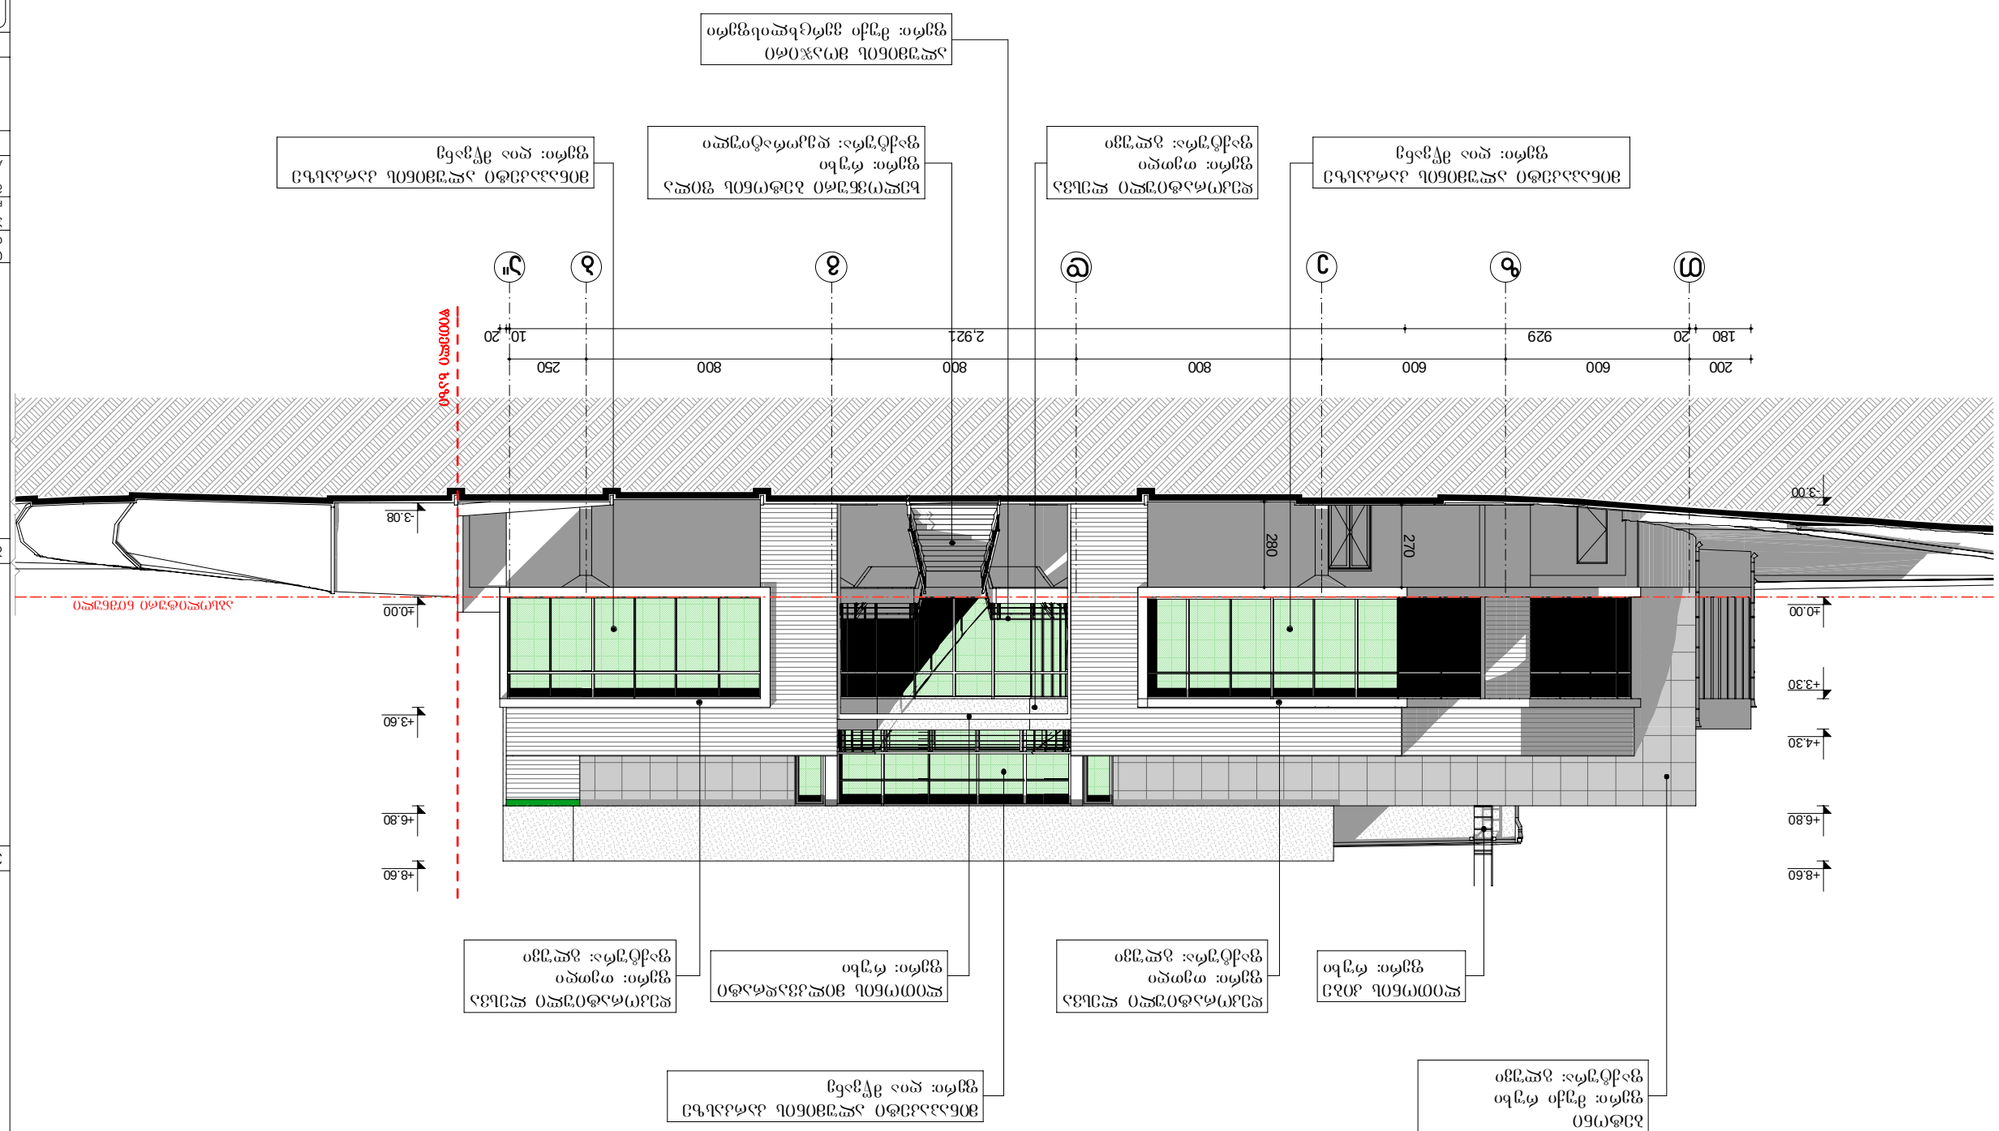















