ფასადი 1-11 ღერძებში

+42.75
+40.30
+39.50
+36.00
+32.70
+0.00

+42.75
+40.30
+38.70
+37.45

ღია შინდისფერი
(2800 kremit)

ღია შინდისფერი
(2800 kremit)

ღია ოქროსფერი
(2125 krem)

ღია ოქროსფერი
(2125 krem)

კონდიციონერი გათბობის ქვაბი

მუქი ოხრისფერი
(2400 balkopugu)

6.01

1

11

კონდიციონერი

გათბობის ქვაბი

ი.ბ.ა "ამირანი 2007"	თანამდებობა	ხელმოწერა	გვარი	ფურცელი
	დირექტორი		დ. ნიშნიანიძე	ა-№ 20
კორექტირების პროექტი	პრ.მთ.არქ.		გ.გოგორიჭიანი	ფურცელი
	პრ. ავტორი		გ.გოგორიჭიანი	№ 25
მრავალბინიანი საცხოვრებელი სახლი (ოფისებით) ერისთავის ქუჩ № 3–ში	შეასრულა		ნ. გაბუნია	მაშტაბი
				1:200
ფასადი 1-11 ღერძებში				

ფასადი 11-1 ღერძებში
მ 1:200

ღია შინდისფერი
(2800 kremit)

ღია შინდისფერი
(2800 kremit)

ღია ოქროსფერი
(2125 krem)

ღია ოქროსფერი
(2125 krem)

კონდიციონერი
გათბობის ქვაბი

+42.75
+40.30
+39.50
+36.00
+32.70
+29.40
+26.10
+22.80
+19.50
+16.20
+12.90
+9.60
+6.30
+3.15
±0.00

7.46

±0.00

8.73

51.90

10

1

კონდიციონერი

გათბობის ქვაბი

ი.ბ.ა "ამირანი 2007"	თანამდებობა	ხელმოწერა	გვარი	ფურცელი
	დირექტორი		დ. ნიშნიანიძე	ა-№
კორექტირების პროექტი	პრ.მთ.არქ.		გ.გოგრიჭიანი	ფურცელი
	პრ. ავტორი		გ.გოგრიჭიანი	№
მრავალბინიანი საცხოვრებელი სახლი (ოფისებით) ერისთავის ქუჩ № 3–ში	შეასრულა		ნ. გაბუნია	მაშტაბი
				1:200
ფასადი 11-1 ღერძებში				

ფასადი კ-ა ღერძებში
მ 1:200

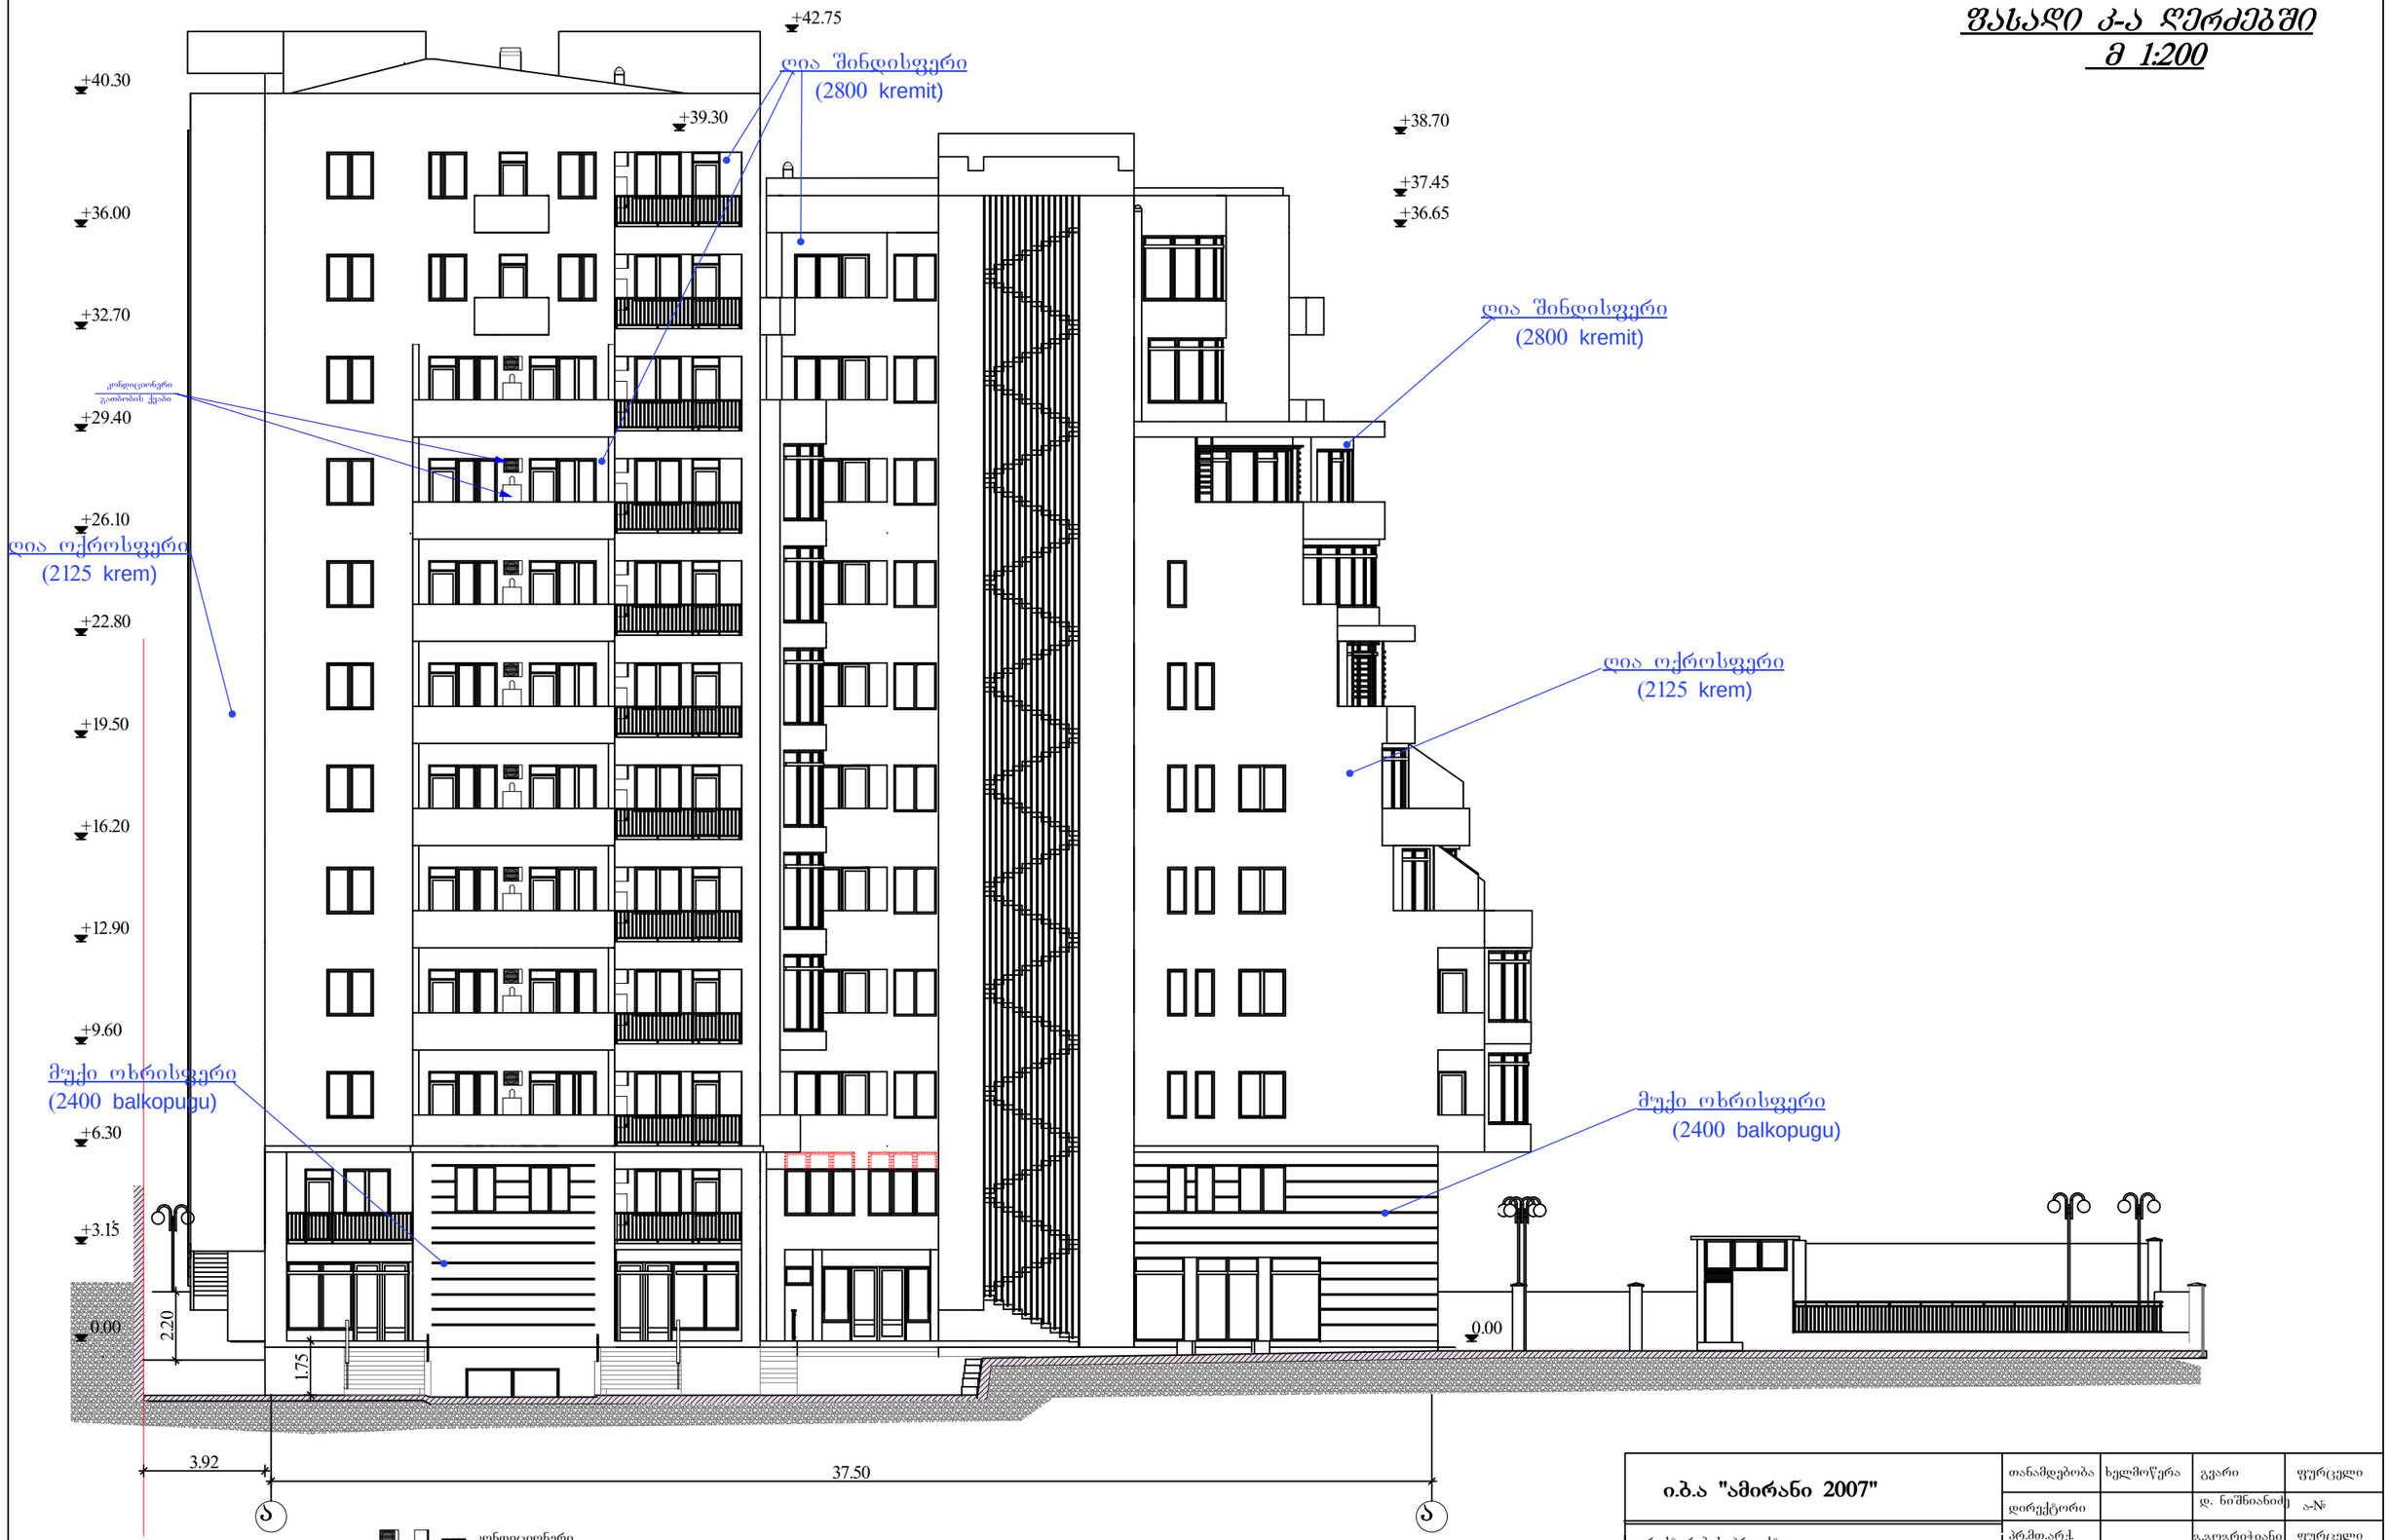

ი.ბ.ა "ამირანი 2007"	თანამდებობა	ხელმოწერა	გვარი	ფურცელი
	დირექტორი		დ. ნიშნიანიძე	ა-№
კორექტირების პროექტი	პრ.მთ.არქ.		ბ.გოგრიჭიანი	ფურცელი
	პრ. ავტორი		ბ.გოგრიჭიანი	№
მრავალბინიანი საცხოვრებელი სახლი (ოფისებით) ერისთავის ქუჩ № 3–ში	შესრულა		ნ. გაბუნია	მაშტაბი
				1:200
ფასადი კ-ა ღერძებში				

ფასადი ა-კ ღერძებში
მ 1:200

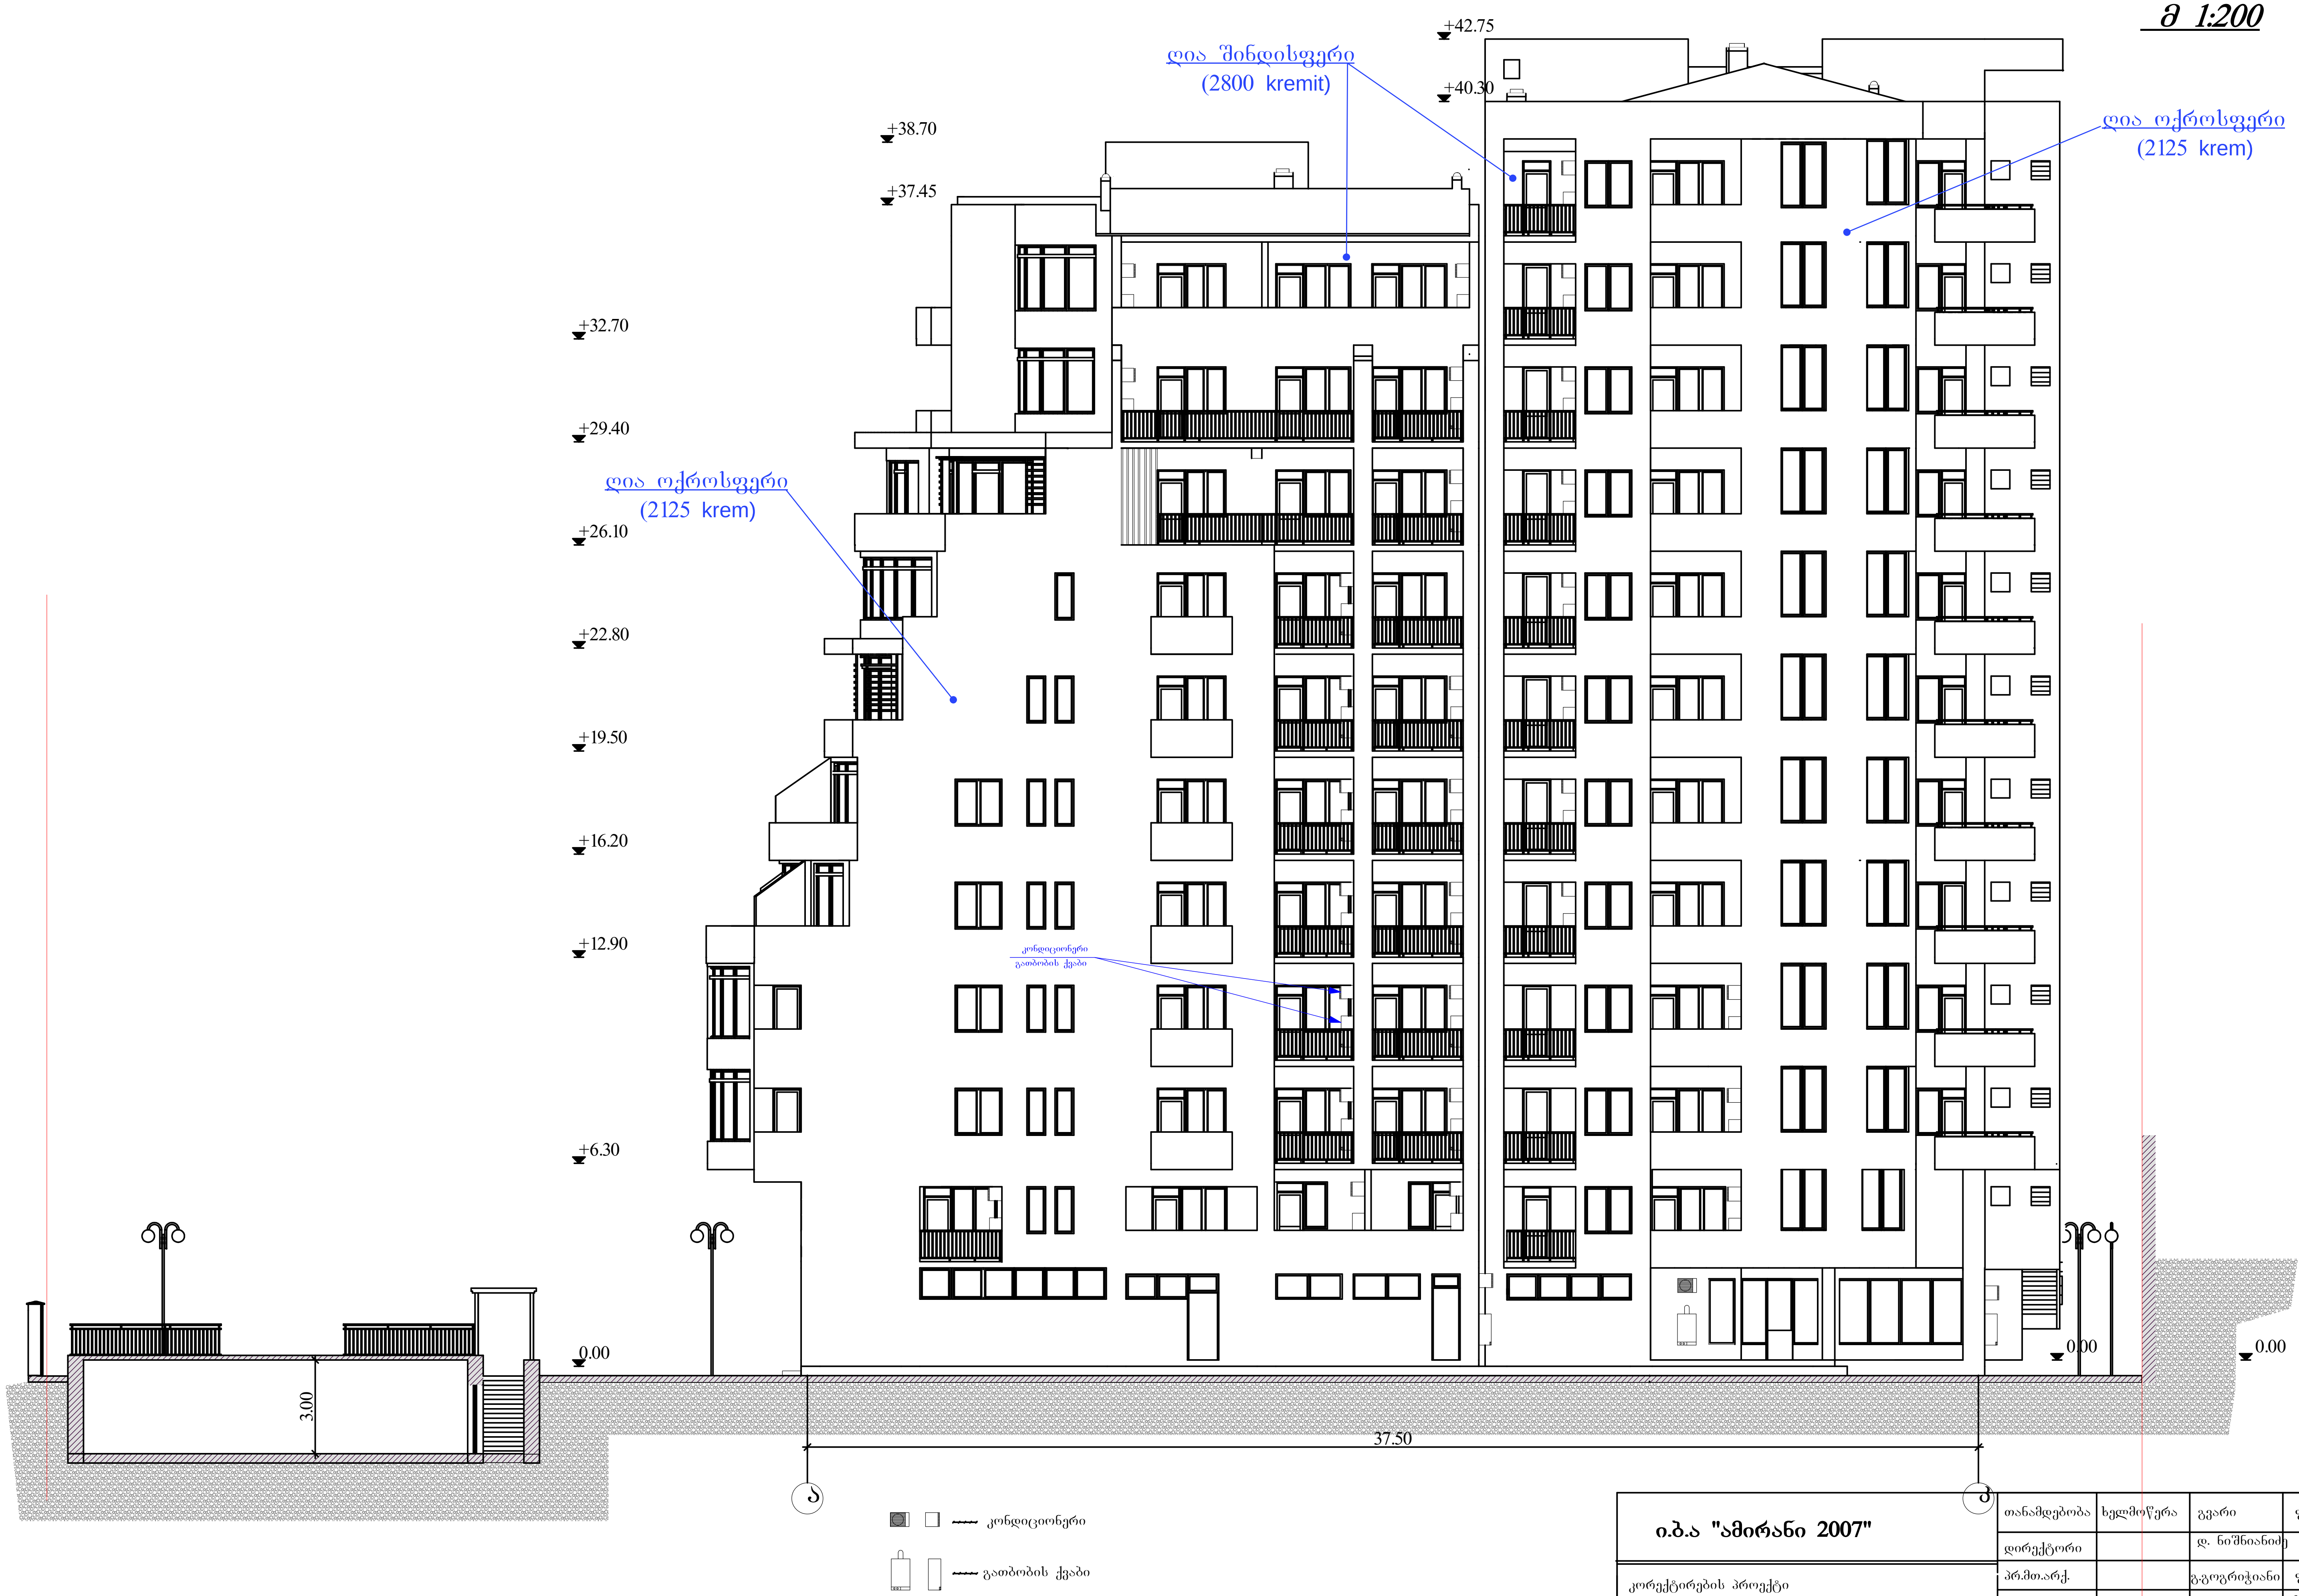

ი.ბ.ა "ამირანი 2007"	
კორექტირების პროექტი	
მრავალბინიანი საცხოვრებელი სახლი (ოფისებით) ერისთავის ქუჩ № 3–ში	დაკვეთა №
	სტადია
ფასადი ა-კ ღერძებში	ტ.პ

თანამდებობა	ხელმოწერა	გვარი	ფურცელი
დირექტორი		დ. ნიშნიანიძე	ა-№
პრ.მთ.არქ.		გ.გოგრიჭიანი	ფურცელი
პრ. ავტორი		გ.გოგრიჭიანი	№
შეასრულა		ნ. გაბუნია	მაშტაბი
			1:200