ჭრილი 1-1

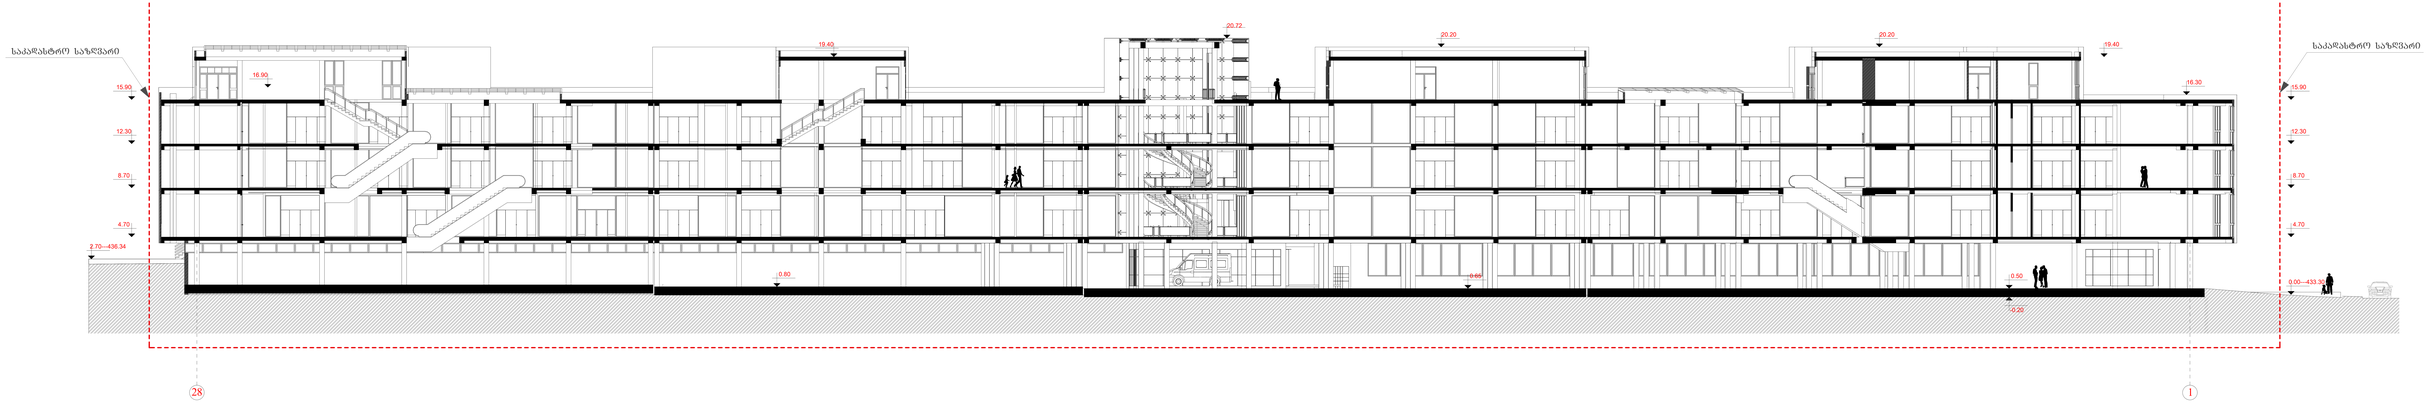


FURNITURE HOUSE

ჭრილი 2-2

შენიშვნა ზომები მოცემულია მეტრებში ნიშნულები მილიმეტრებში	P/E Gocha Gelashvili	არქიტექტურა-დიზაინი საქართველო, თბილისი დაღმაშენებლის ბაგზ. 89/24 ტ 595 76 72 99			ობიექტის მისამართი	დაკვ. №----------
		დირექტორი	გ.გელაშვილი		ქ. თბილისი, სოფელი დიღომი (ნაკ№ 034/345)	სტადია პრ.
		შესრულა	გ.გელაშვილი			შრ. №--
		შემოწმა	ი.ხუციშვილაშვილი			შ. № - --
		დამკვეთი	ამხანაგობა "აღმაშენებელი 2011"			მ – 1:200
					პრილი 2-2	

FURNITURE HOUSE