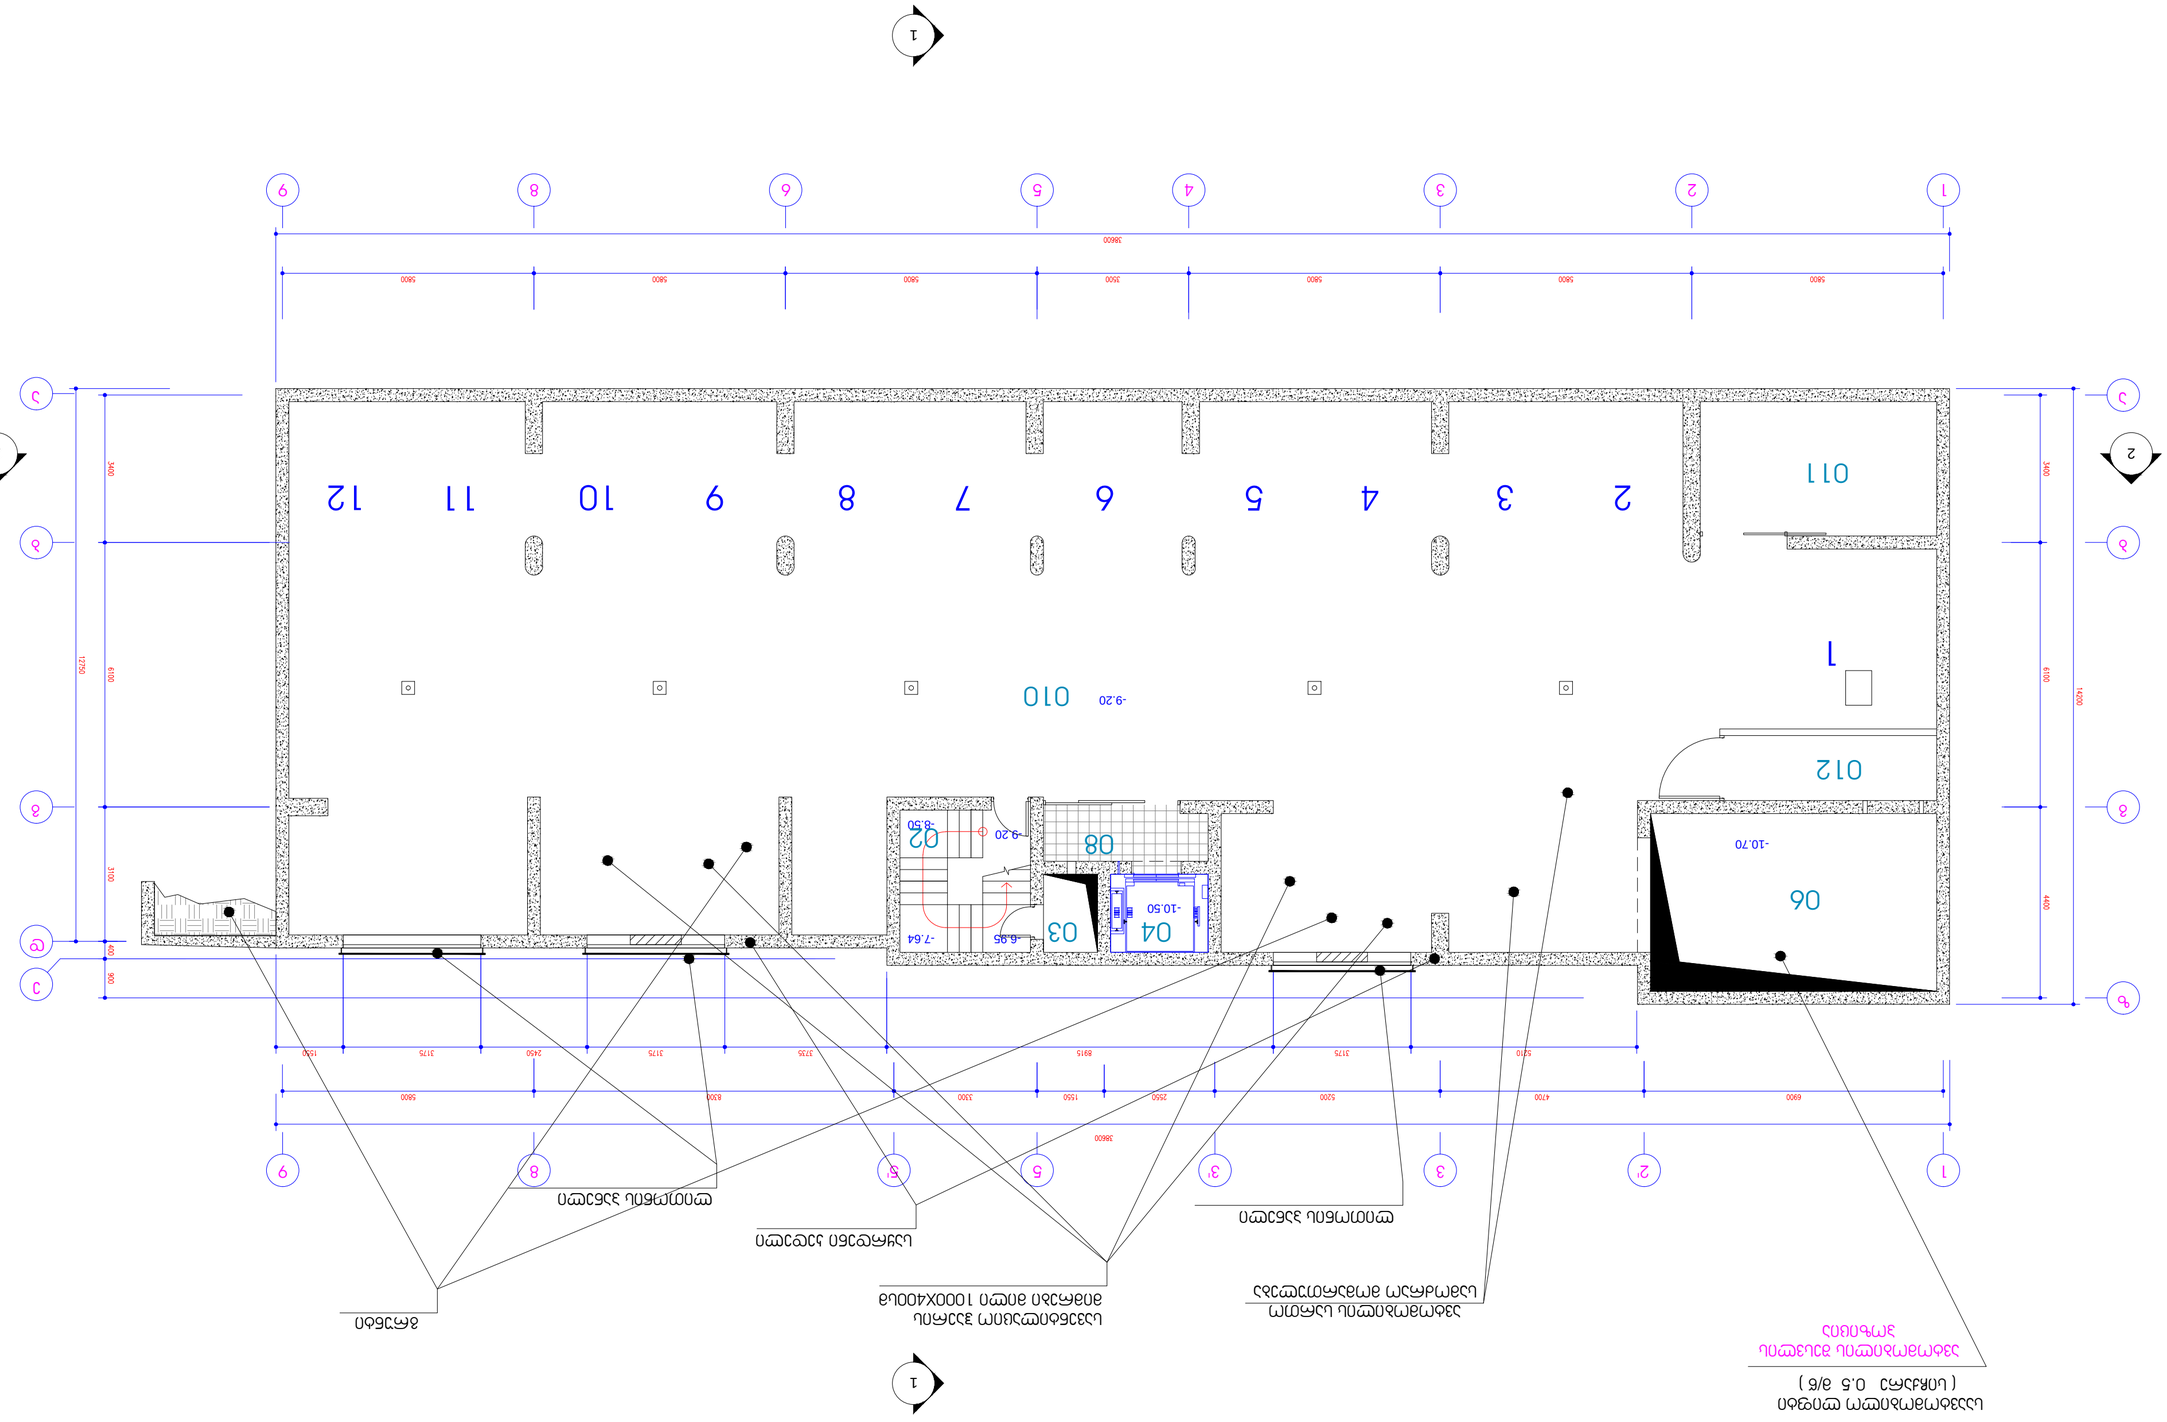

ცოცხალი ძალის მიმართულება
(ცრემლი 0.5 მ/წ)

ცოცხალი ძალის მიმართულება
ელექტრომავალი ხაზის ბოძი 10000X4000ან
ბეტონის ბალიშზე

ბეტონის ბალიშზე
ელექტრომავალი ხაზის ბოძი



















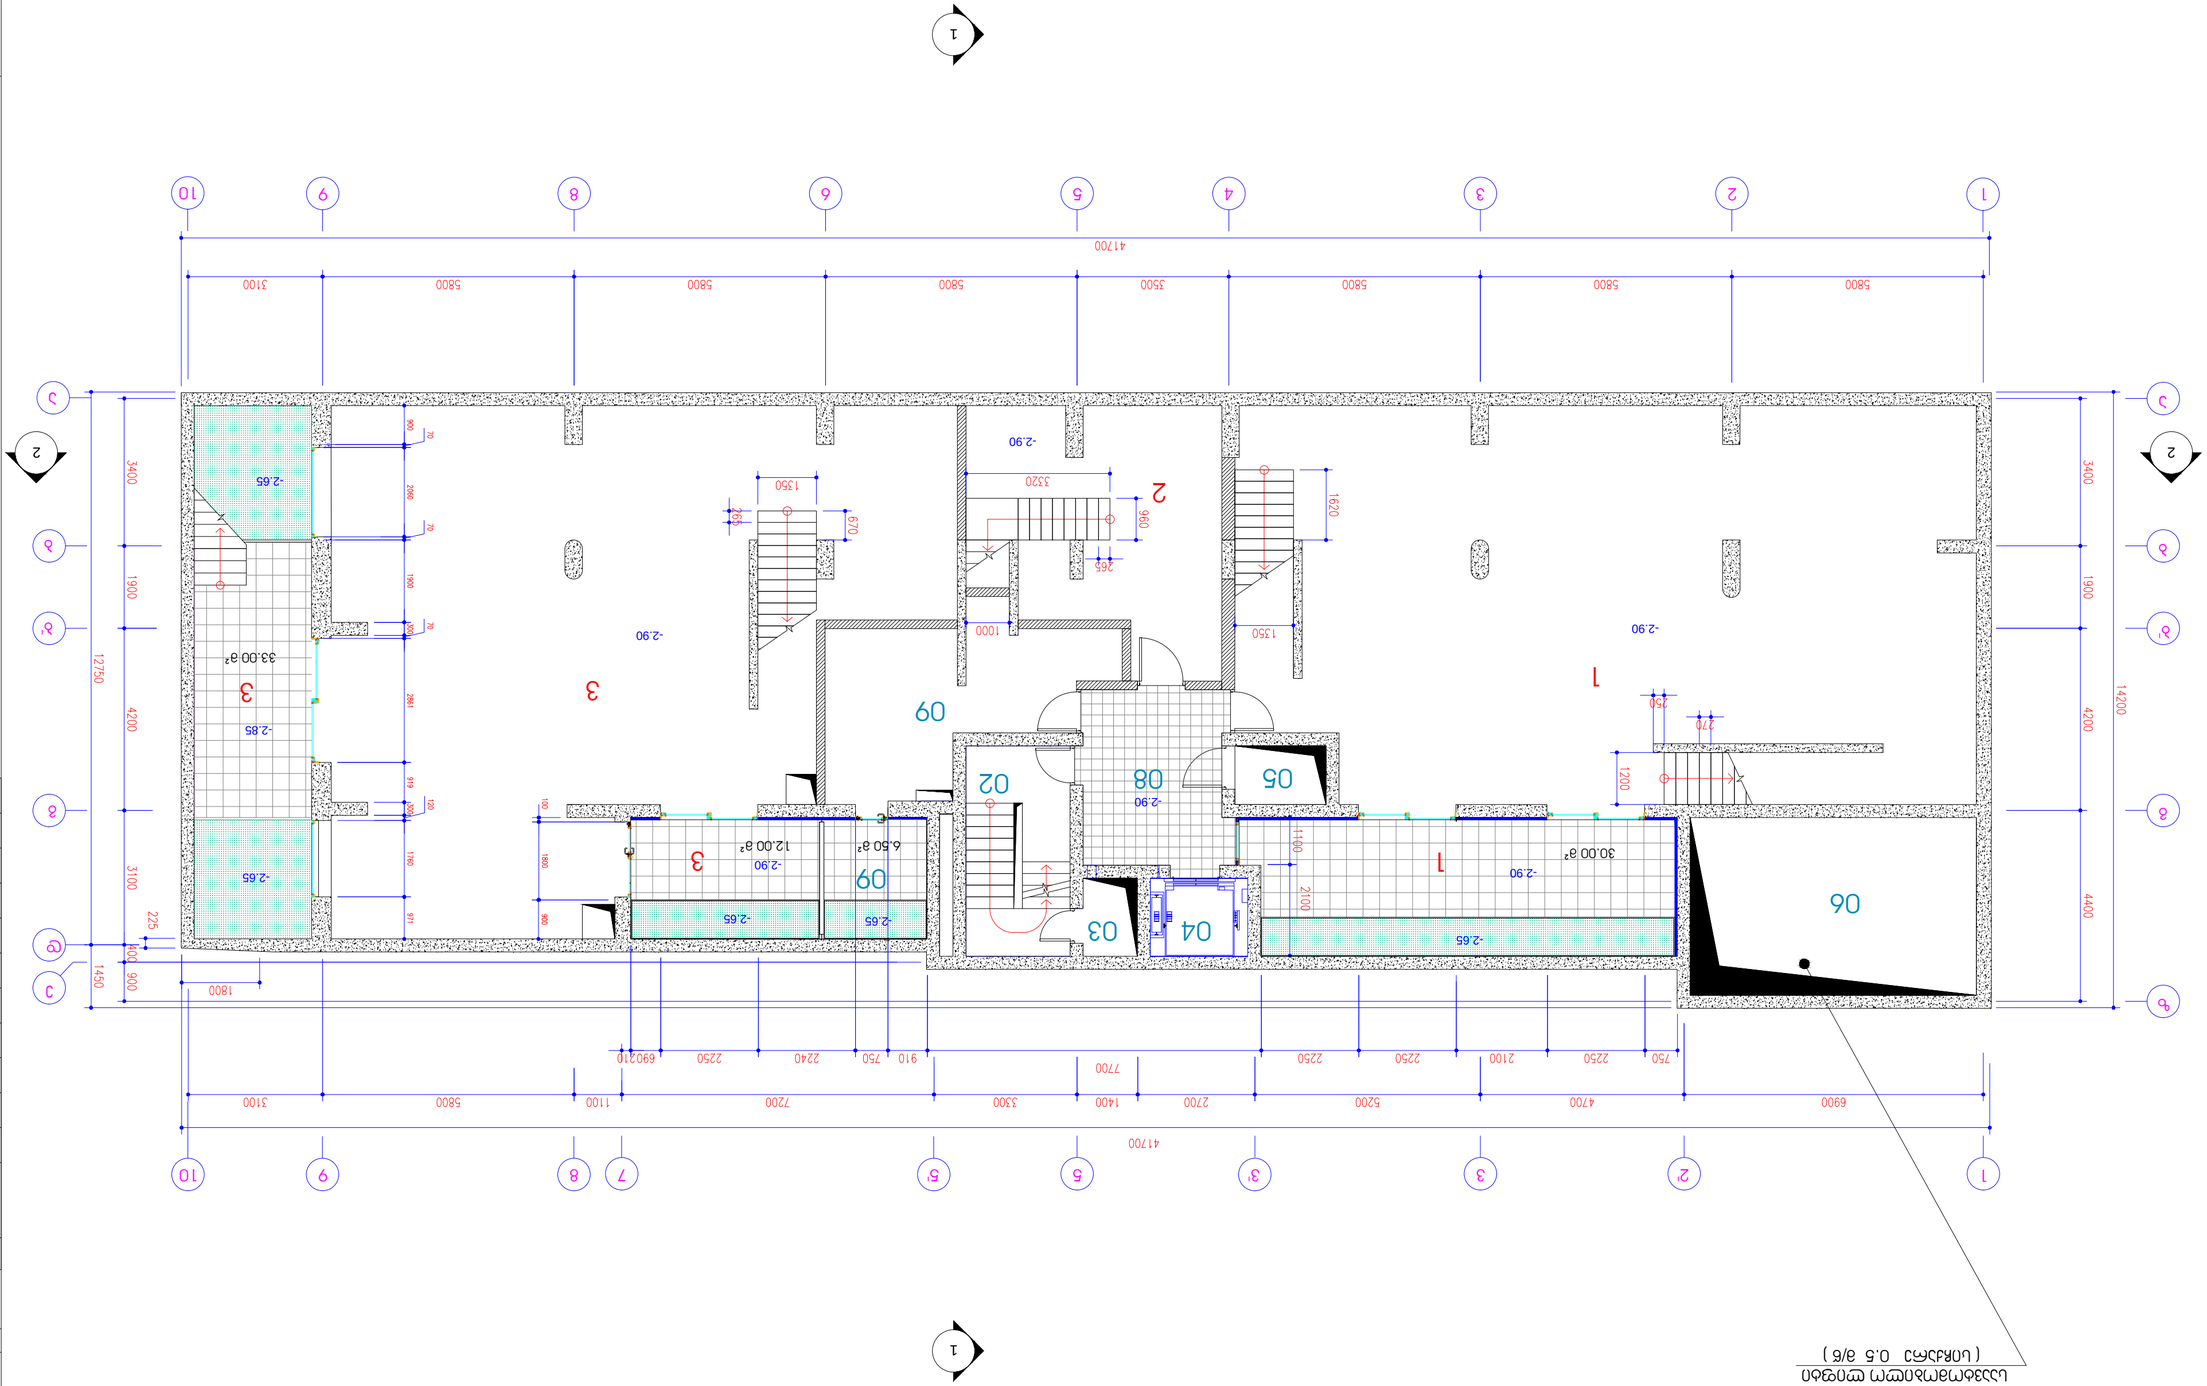
1
2
3
4
5
6
7
8
9
10
2'
3'
4'
5'
6'
41700
5800
5800
5800
5800
3500
5800
5800
3100
1
2
3
4
5
6
7
8
9
10
2'
3'
4'
5'
6'
41700
6900
4700
5200
2700
1400
3300
7200
1100
5800
3100
750
2250
2100
2250
2250
2240
750
910
770
690
210
3400
1900
4200
14200
4400
12750
1450
900
400
225
3100
4200
1800
-2.90
-2.65
-2.85
-2.90
-2.65
-2.90
-2.65
-2.90
-2.65


(სართული 0.5 მ/ნ)


















შერეული ფუნქციის საცხოვრებელი სახლი აბაშიძის და არაყიშვილის ქუჩების გადაკვეთაზე

2 სართულის გეგმა +6.75 ნიშნულზე

მ 1:100

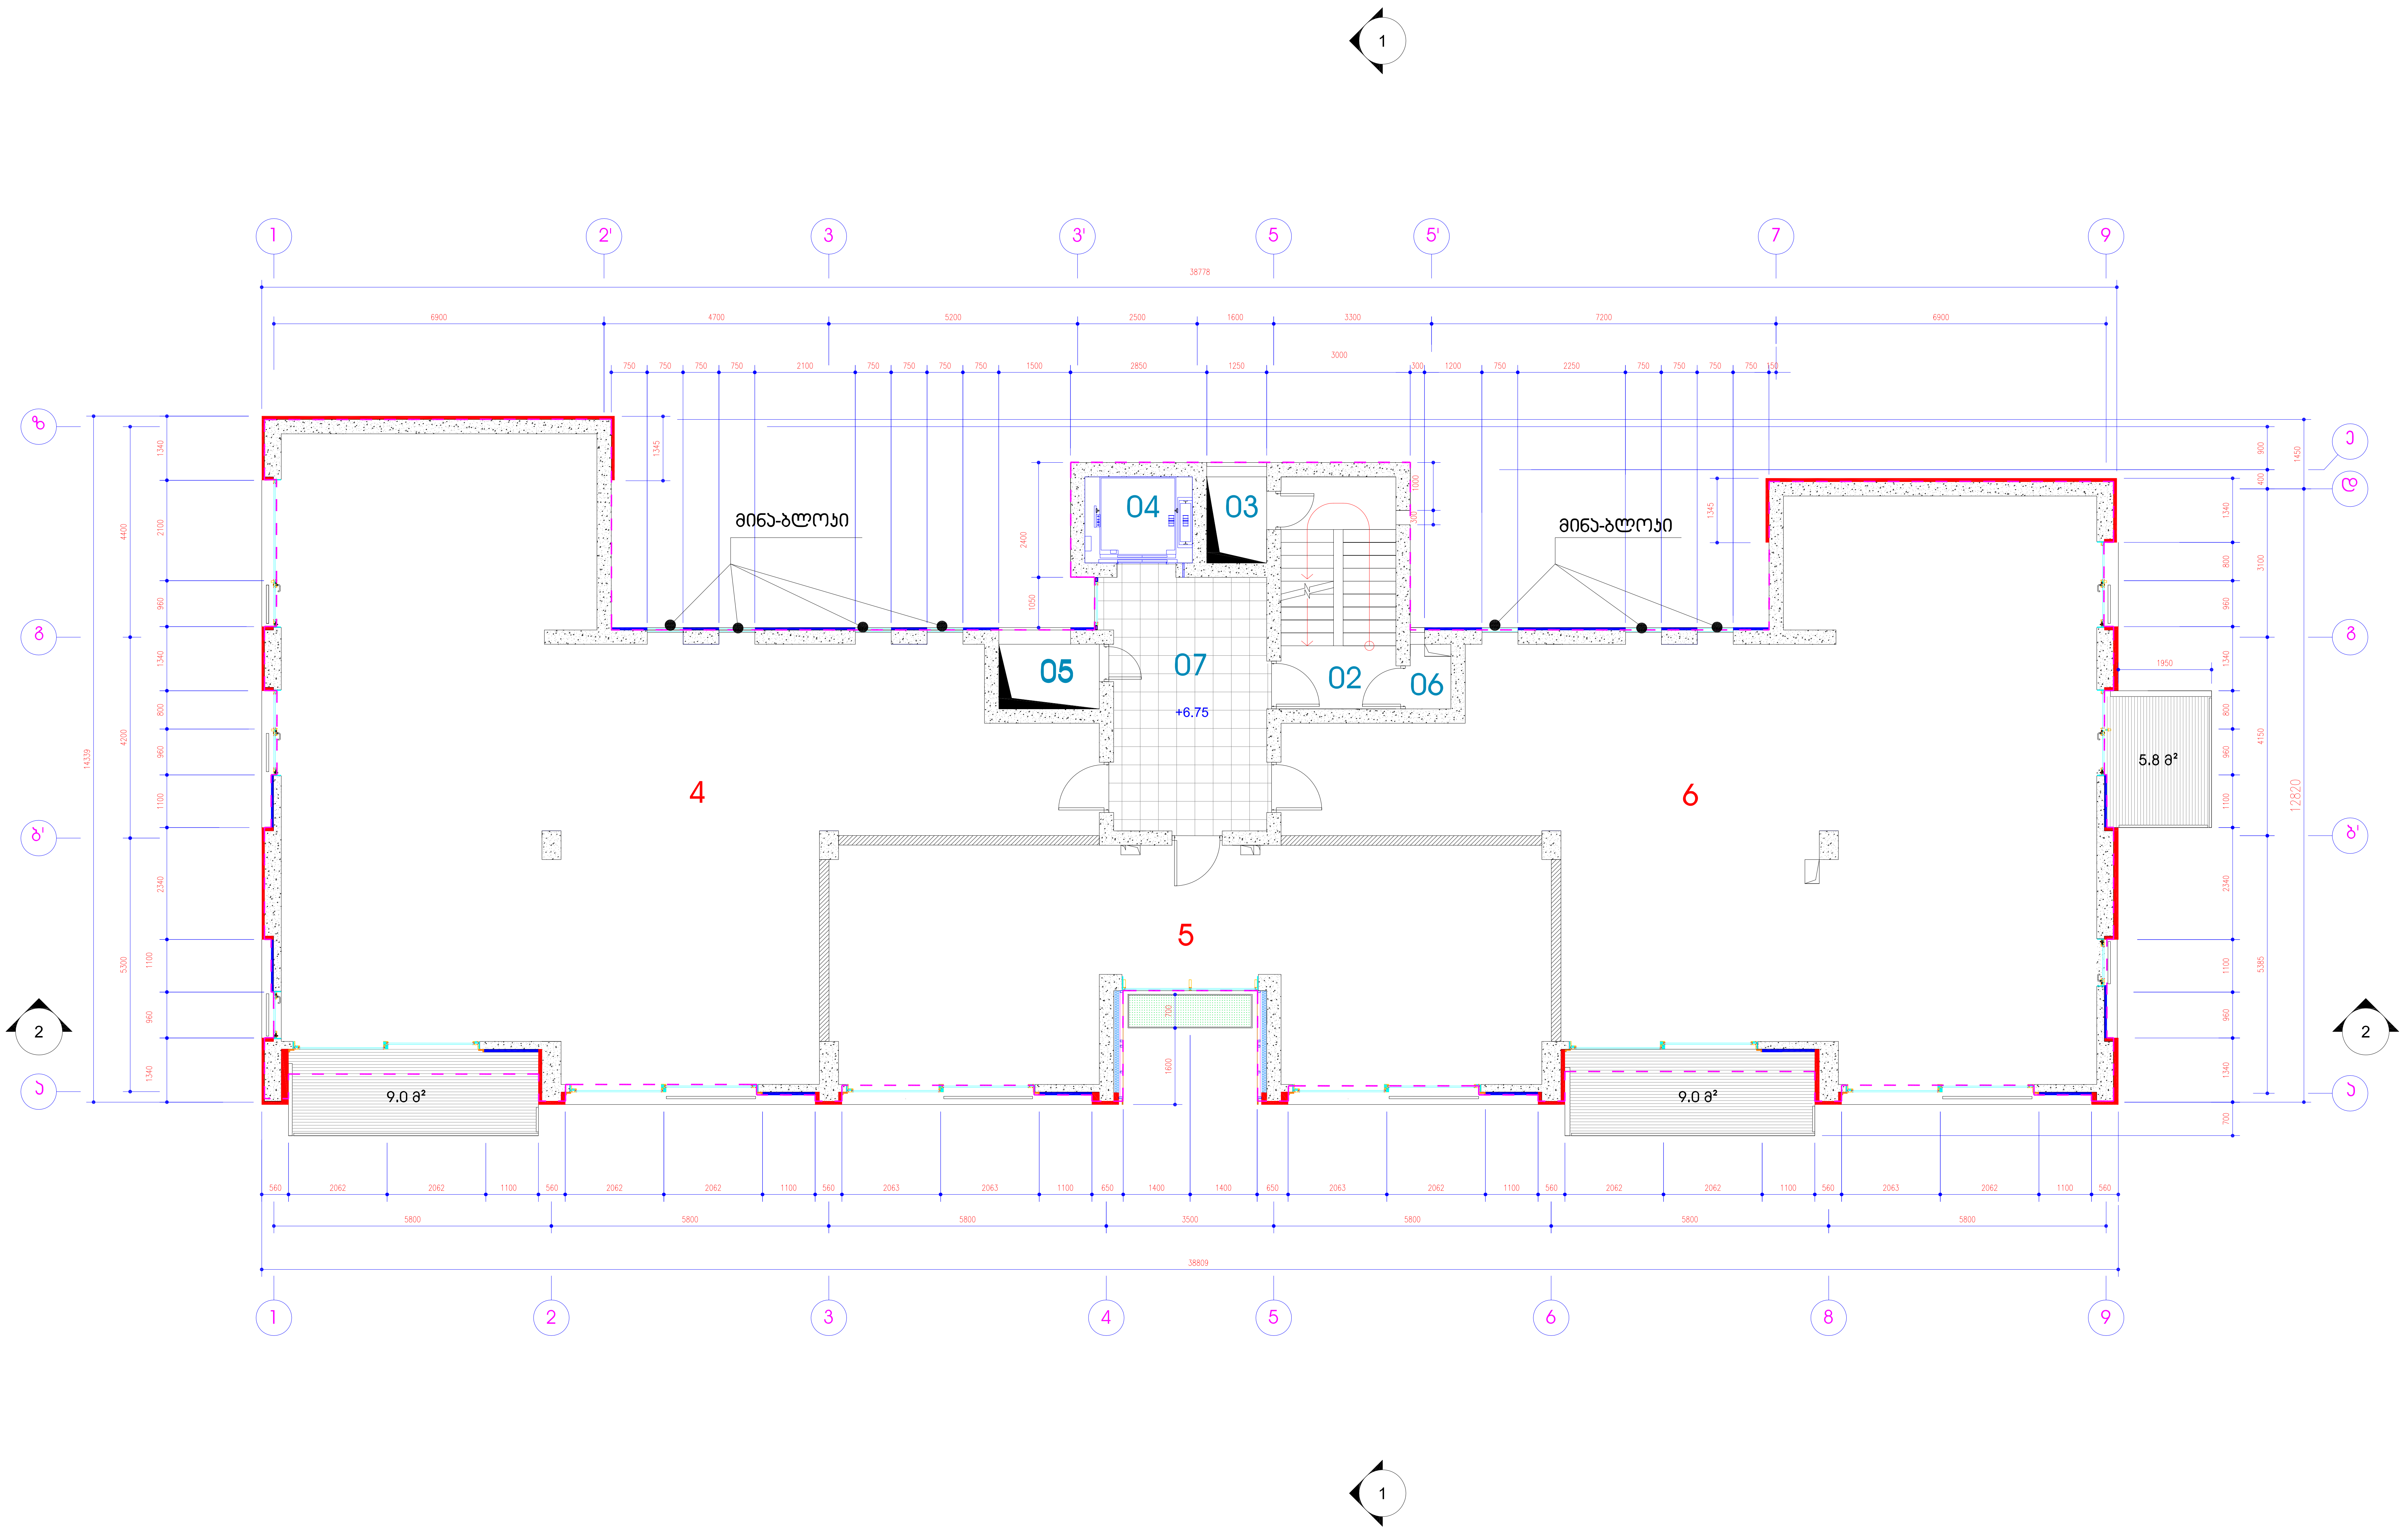

ექსპლიკაცია

№	სათავსოს ტიპი	სართული	შიდა ფართი მ²	საზაფხულო ფართი მ²	საერთო ფართი მ²
4	ბინა	2	147.10	9.0	156.10
5	ბინა	2	66.40	0	66.40
6	ბინა	2	135.40	14.8	150.20
02	კიბის უჯრედი	2	11.60	0.00	11.60
03	საკომუნიკაც. შახტა	2	2.20	0.00	2.20
04	ლიფტის შახტა	2	4.00	0.00	4.00
05	საკომუნიკაც. შახტა	2	2.80	0.00	2.80
06	დამხმარე სათავსო	2	1.00	0.00	1.00
07	ფოიე	2	18.20	0.00	18.20
ჯამი			388.7	23.8	412.5

თ-არქიტექტს

TBILISI ARCHITECTS

მისამართი
თბილისი, აბულაძის ქ. №21. ტელ.: (+995 599) 408152

თანამდებობა	სახელი, გვარი	ხელმოწერა
პრ. არქიტექტორი	გ. ინასარიძე	
დახაზა	გ. ინასარიძე	
შეამოწმა	თ. ალავერდაშვილი	

სტადია	პროექტი	
თარიღი	ფურცლის №	ფურცლის რაოდ.
2013	8	21













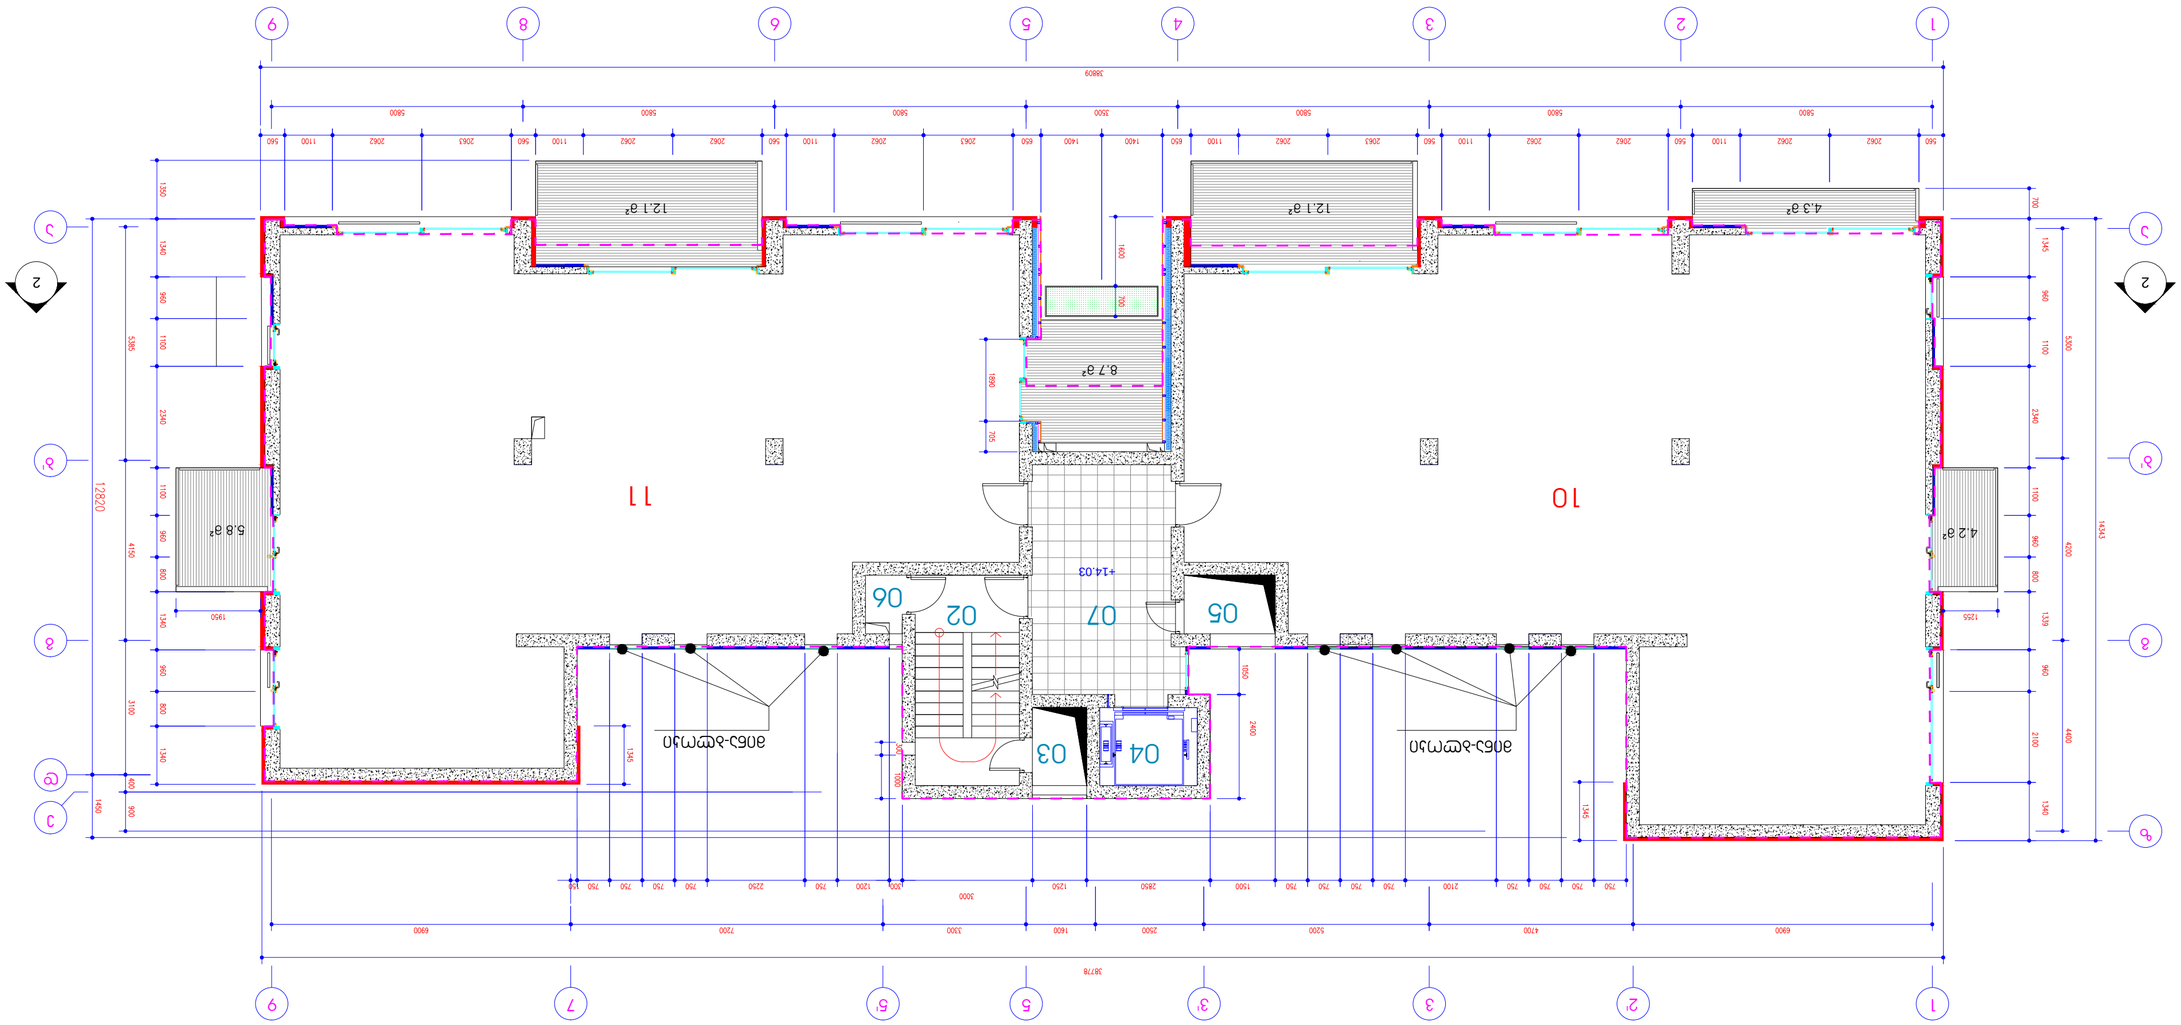









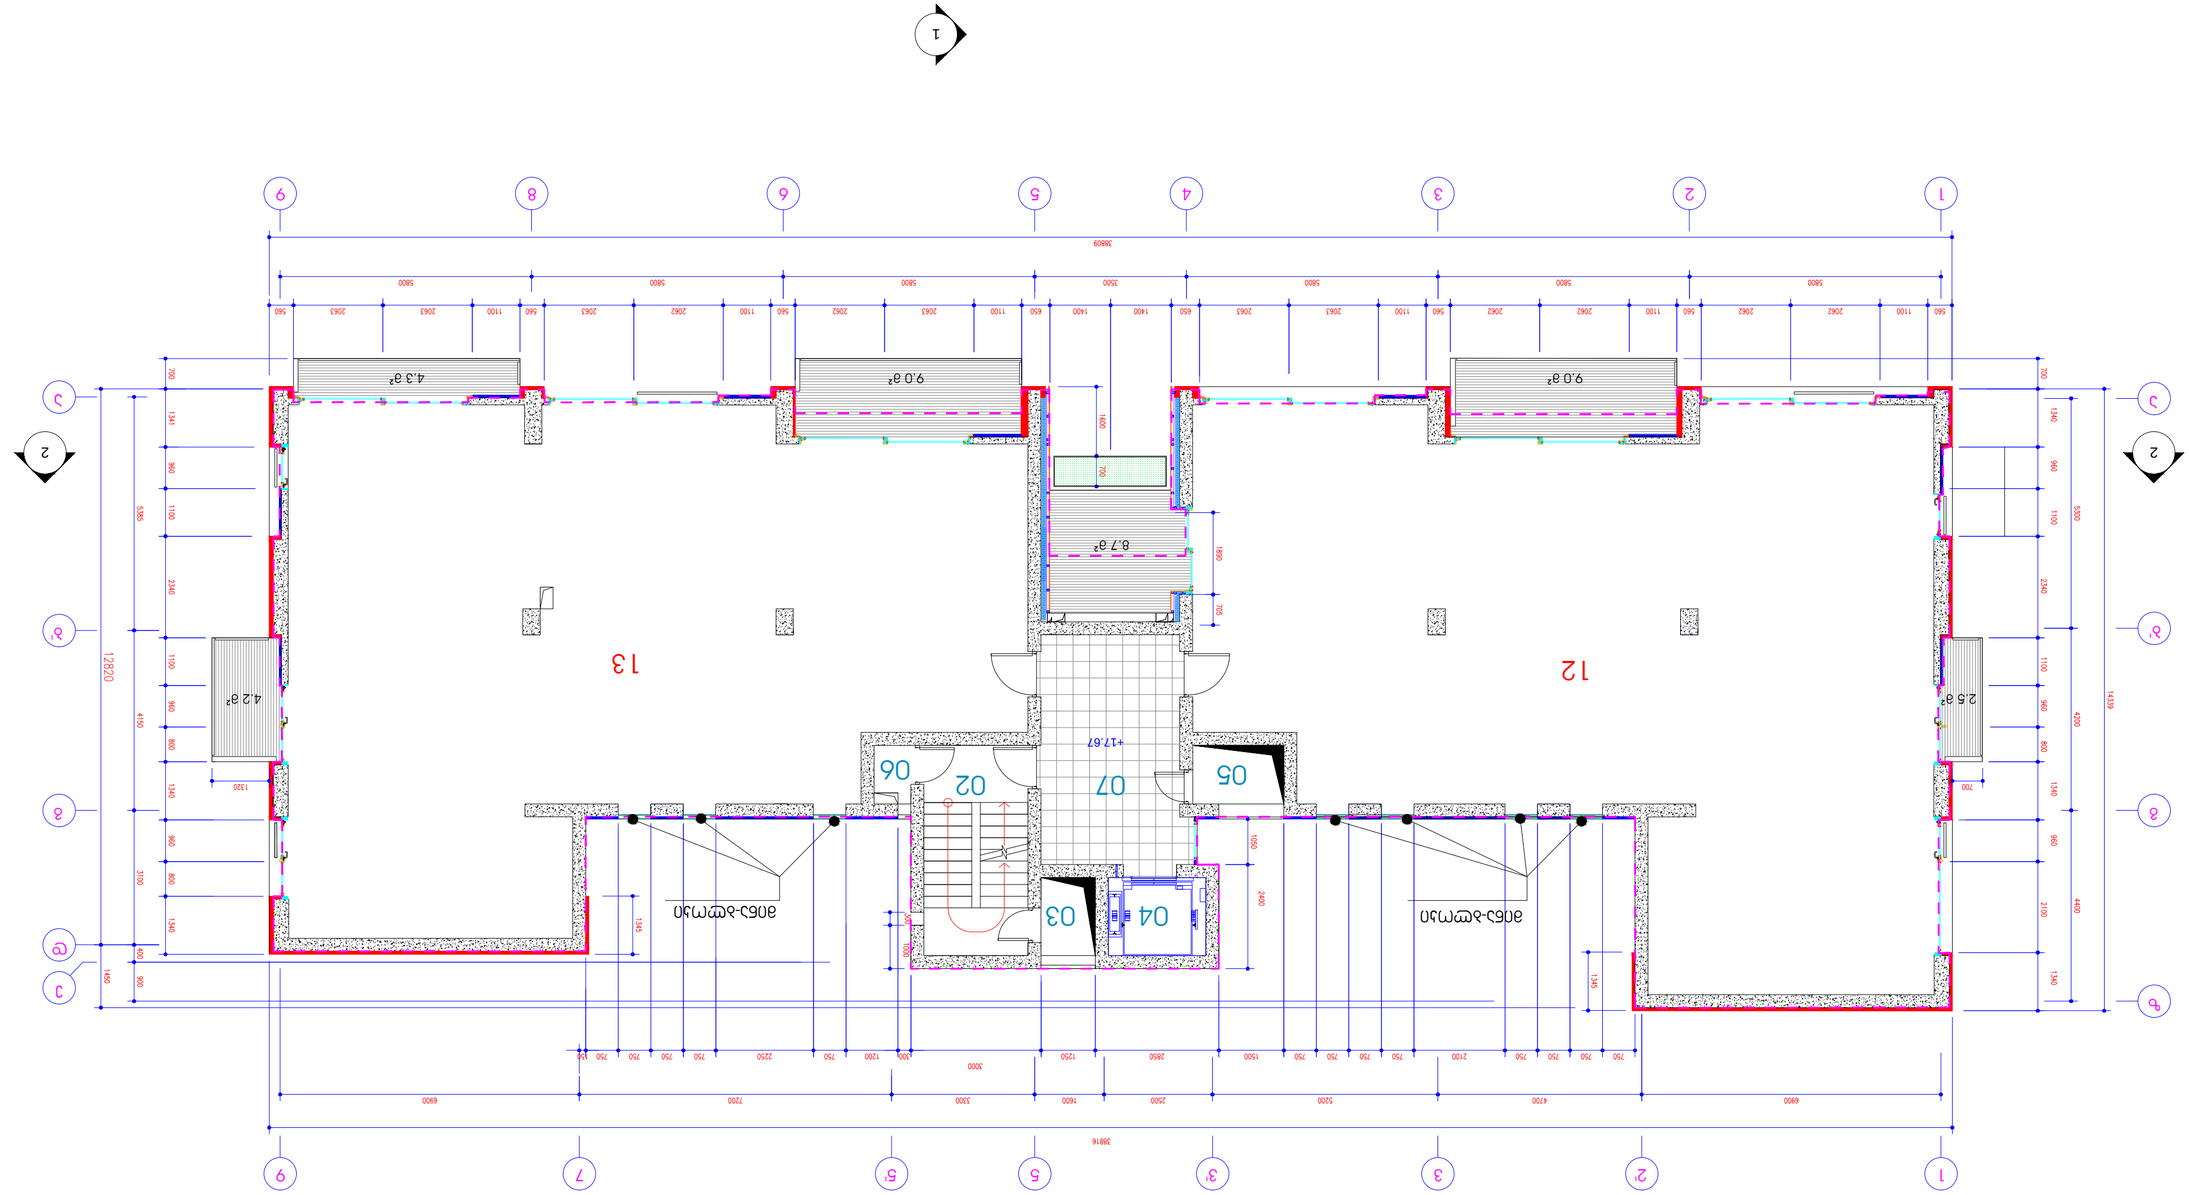

ბინა №5 ნაწილობრივი გეგმა
+17.67 მარკზე

მ 1:100

№	სივრცის დასახელება	ფართობის ტიპი	ფართი მ²	ფართი მ² (კოეფიციენტის გათვალისწინებით)	ფართი მ² (სველი წერტილების გარეშე)
12	ბინა	5	176.40	20.2	196.60
13	ბინა	5	163.80	17.5	181.30
02	ბინის ჯამური	5	11.60	0.00	11.60
03	სველი წერტილის ბინაში	5	2.20	0.00	2.20
04	სველი წერტილი ბინაში	5	4.00	0.00	4.00
05	სველი წერტილის ბინაში	5	2.80	0.00	2.80
06	ლოჯიის ბინაში	5	1.00	0.00	1.00
07	ფილიალი	5	18.10	0.00	18.10
ჯამი			379.9	37.7	417.6




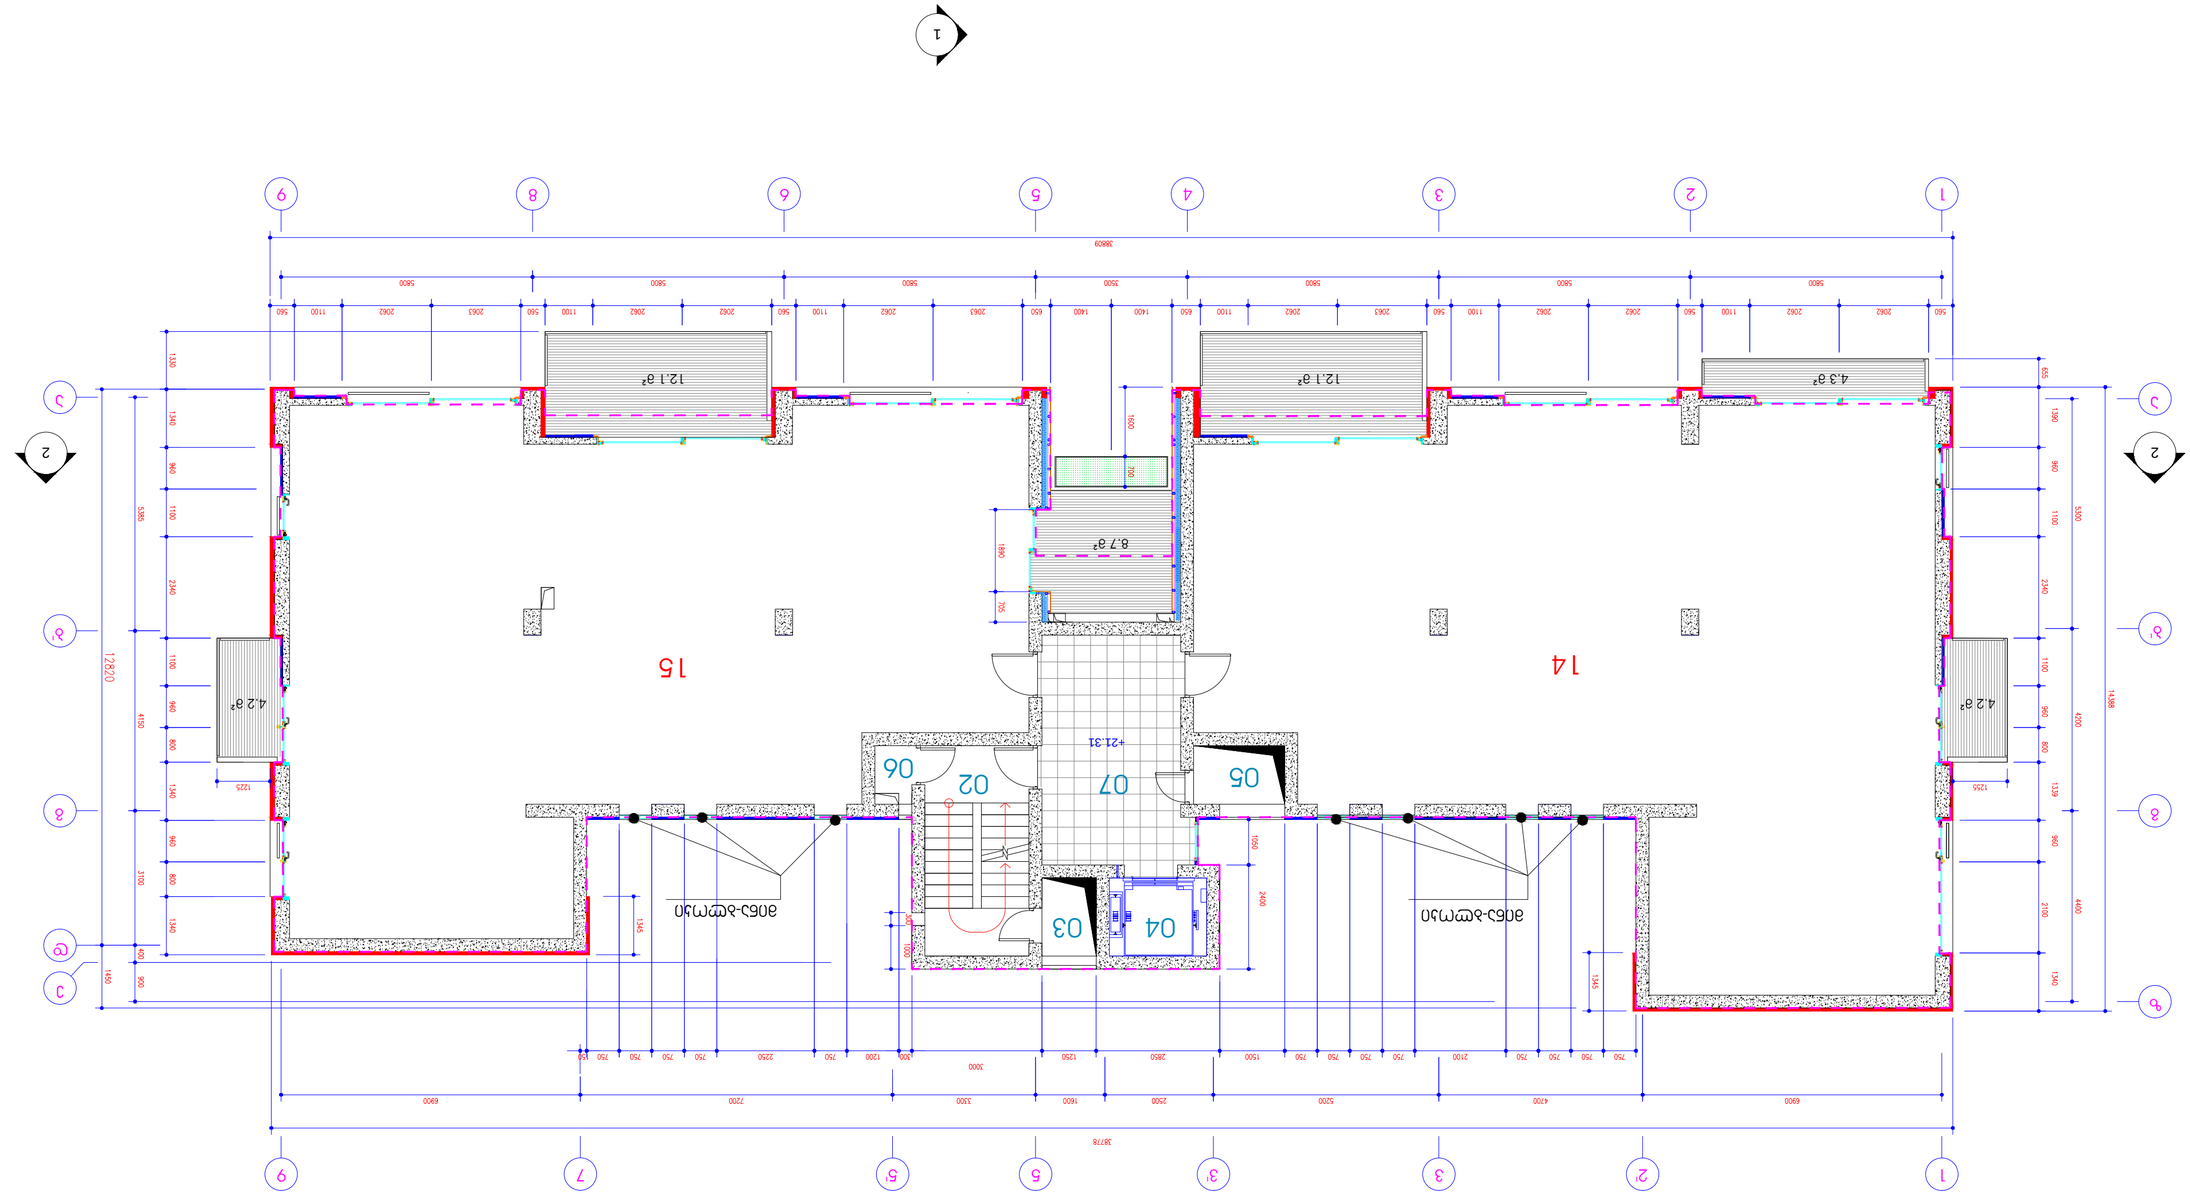



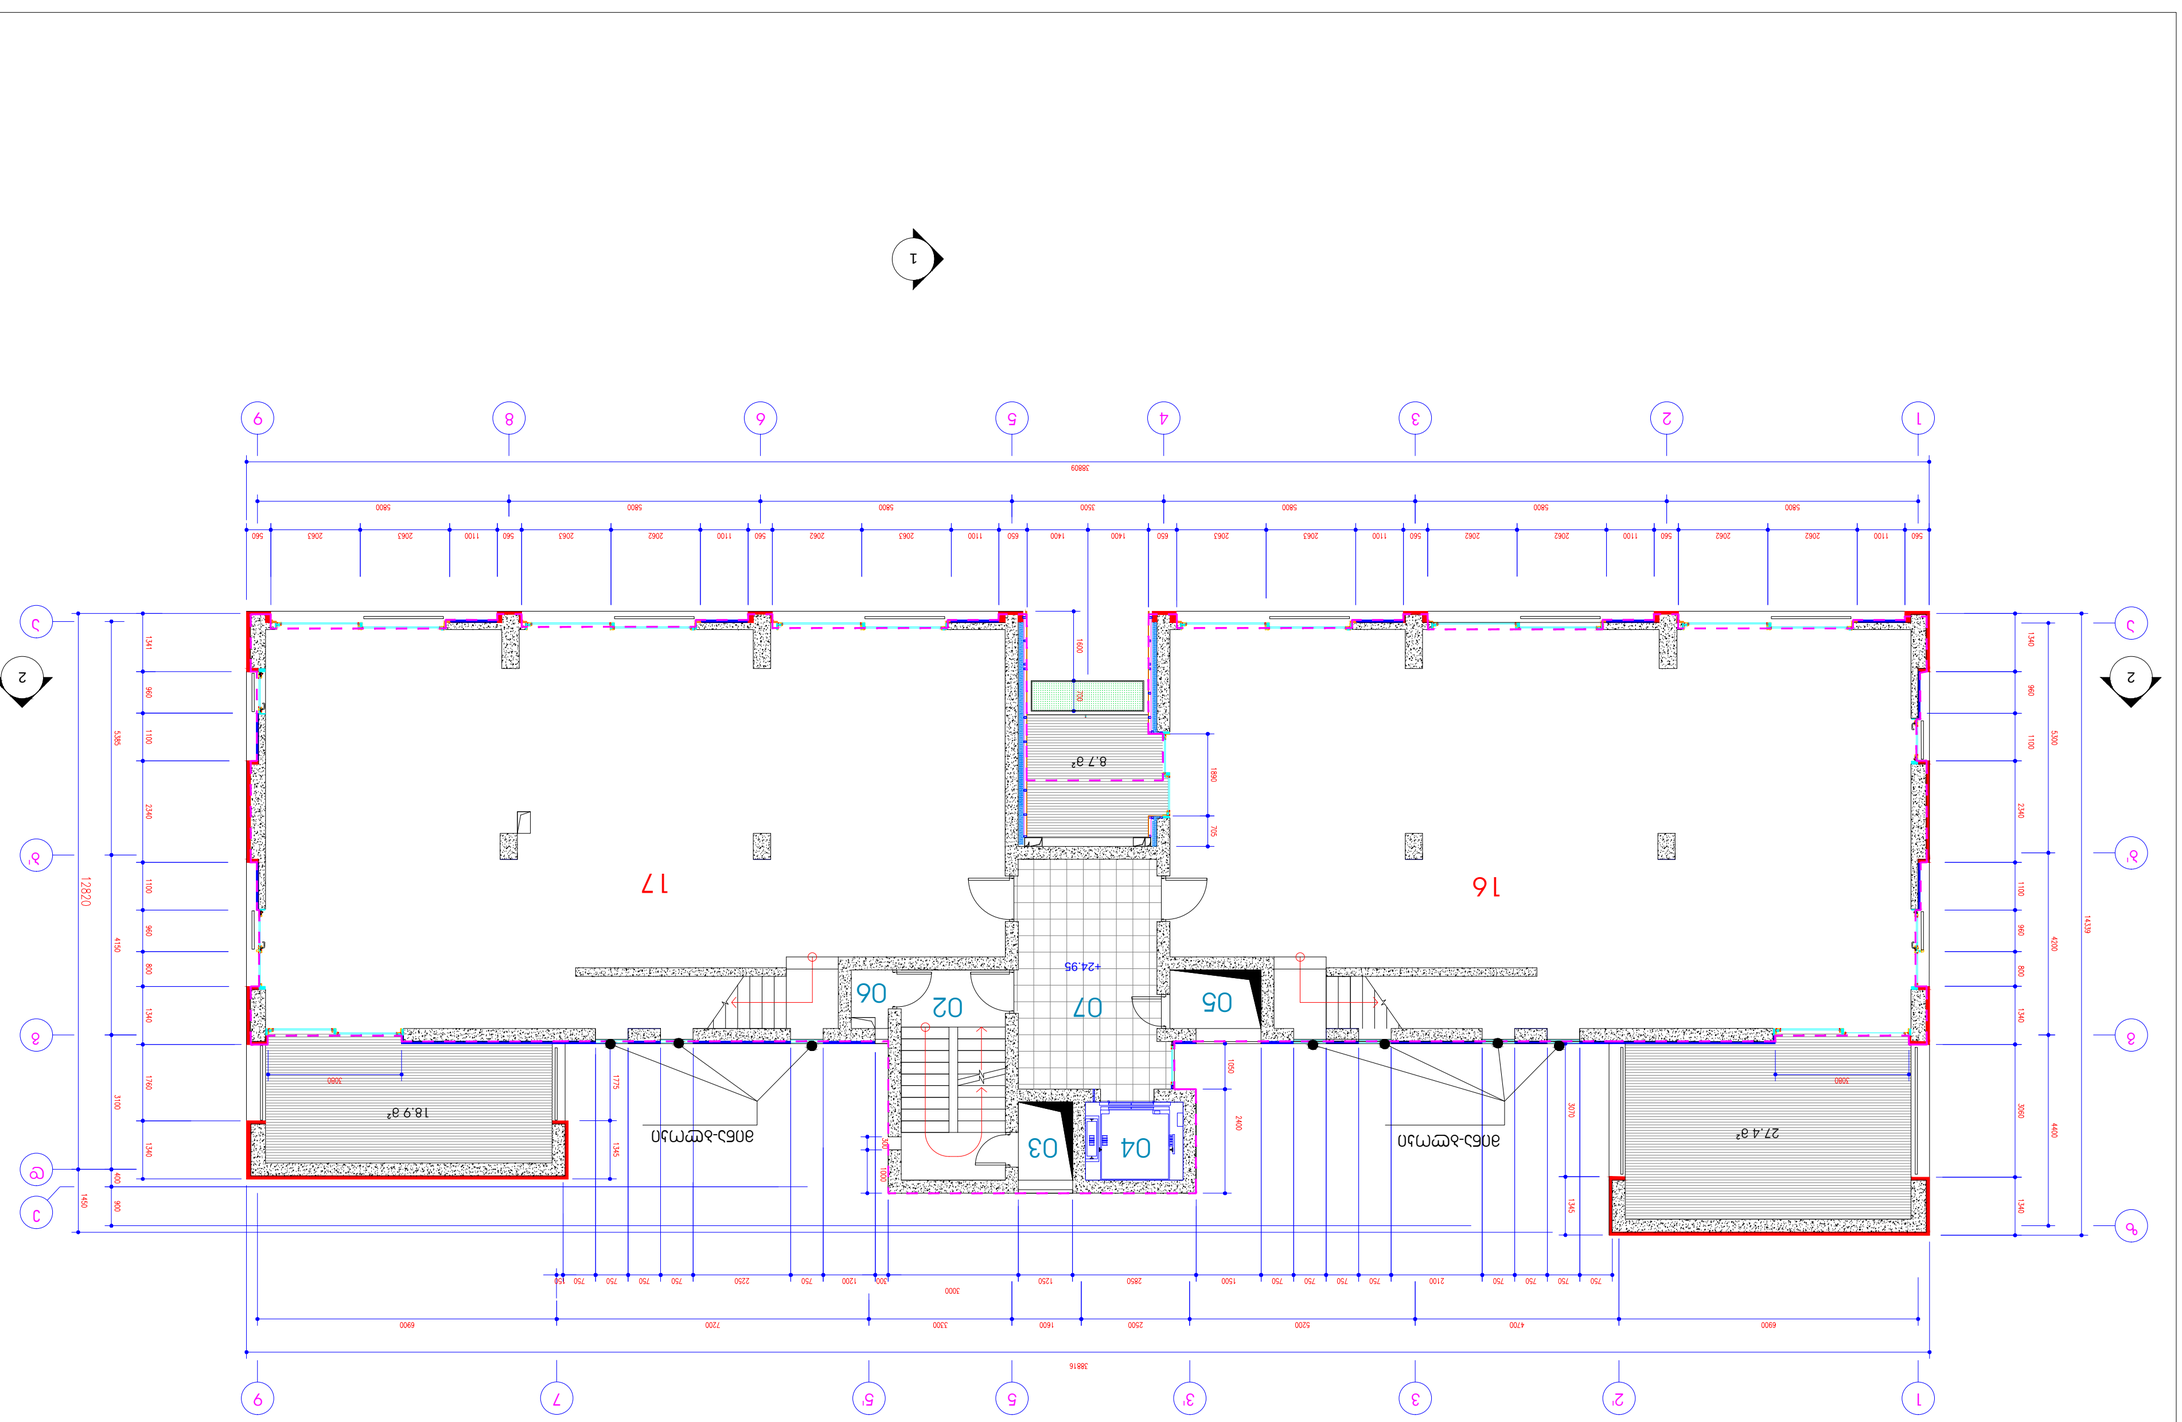
1
2
3
4
5
6
7
8
9
1
2
3
4
5
6
7
8
9
38816
6900
4700
5200
2500
1600
3300
7200
6900
3000
750
750
750
750
750
750
750
750
2100
750
750
750
750
1500
750
750
1250
2850
300
1200
750
2250
750
750
150
12820
5385
1341
960
1100
2340
1100
960
800
1340
1700
1100
1340
400
1400
5800
5800
5800
5800
5800
5800
38809
560
1100
2062
2062
560
1100
2062
2062
560
1100
2062
2062
560
1100
2063
2063
650
1400
1400
650
2063
2063
1100
560
2062
2062
1100
560
2063
2063
560
1100
2063
2063
560
1400
1400
650
2063
2063
1100
560
2062
2062
1100
560
2063
2063
560
1100
2062
2062
1100
560
2062
2062
1100
560
2063
2063
560
1340
960
1100
2340
1100
960
800
1340
4200
4420
14439
5300
1340
960
1100
2340
1100
960
800
1340
4200
4420
14439
5300
1340
16
17
02
03
04
05
06
07
8.7 g²
18.9 g²
27.4 g²
1400
700
1890
705
2400
1950
1775
1345
3060
3080
3070
1340
1345
1400
1345
1340
1340
1340

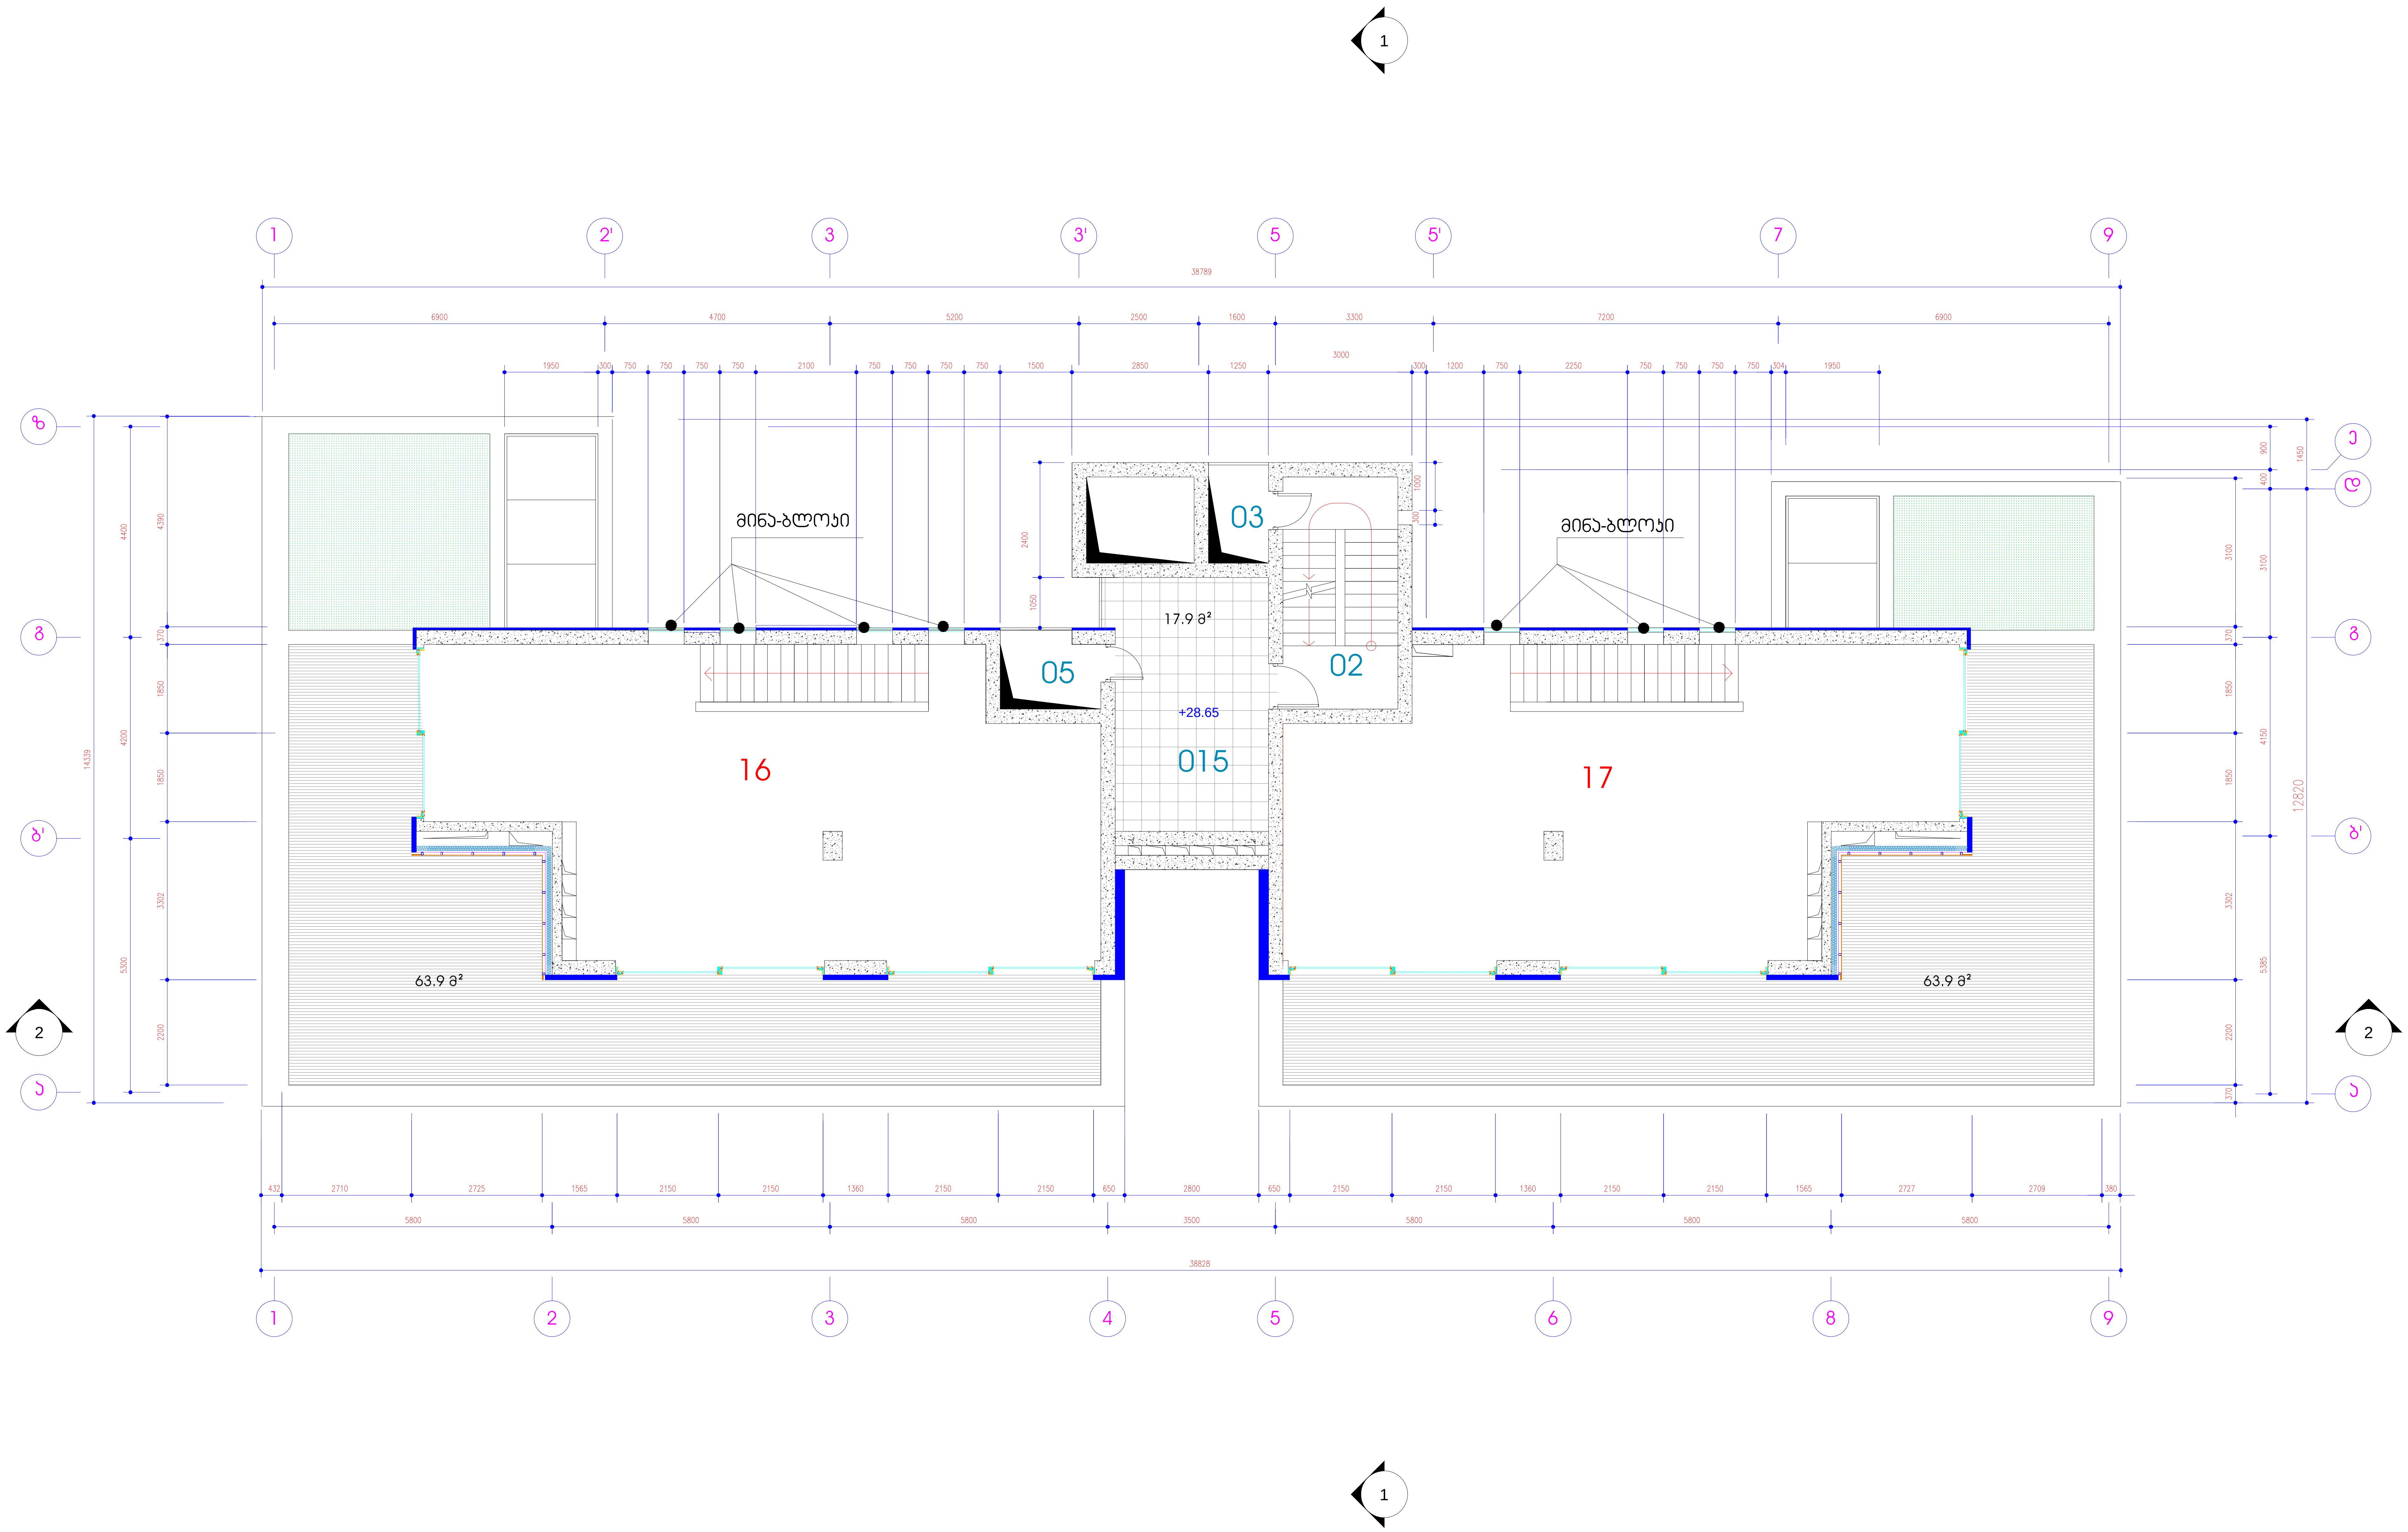

შერეული ფუნქციის საცხოვრებელი სახლი აბაშიძის და არაყიშვილის ქუჩების გადაკვეთაზე

8 სართულის გეგმა +28.65 ნიშნულზე

მ 1:100

ექსპლიკაცია

№	სათავსოს ტიპი	სართული	შიდა ფართი მ²	საზაფხულო ფართი მ²	საერთო ფართი მ²
16	ბინა	8	75.60	63.9	139.50
17	ბინა	8	75.10	63.9	139.00
02	კიბის უჯრედი	8	11.60	0.00	11.60
03	საკომუნიკაც. შახტა	8	2.20	0.00	2.20
05	საკომუნიკაც. შახტა	8	2.80	0.00	2.80
015	ტექნიკური სათავსო	8	0.00	17.90	17.90
ჯამი			167.3	145.7	313.0

შენიშვნა

1.შენობაში გათვალისწინებულია ცენტრალური გათბობის და კონდენცირების სისტემა+28.45 ნიშნულზე(ფანკოილის და ჩილერის ტიპის). , 015-სათავსოში განთავსდება საქვაბედა ჩილერი.

თ-არქიტექტს

TBILISI ARCHITECTS

მისამართი
თბილისი, აბულაძის ქ. №21. ტელ.: (+995 599) 408152

თანამდებობა	სახელი, გვარი	ხელმოწერა
პრ. არქიტექტორი	გ. ინასარიძე	
დახაზა	გ. ინასარიძე	
შეამოწმა	თ. ალავერდაშვილი	

სტადია	პროექტი

თარიღი	ფურცლის №	ფურცლის რაოდ.
2013	3	21

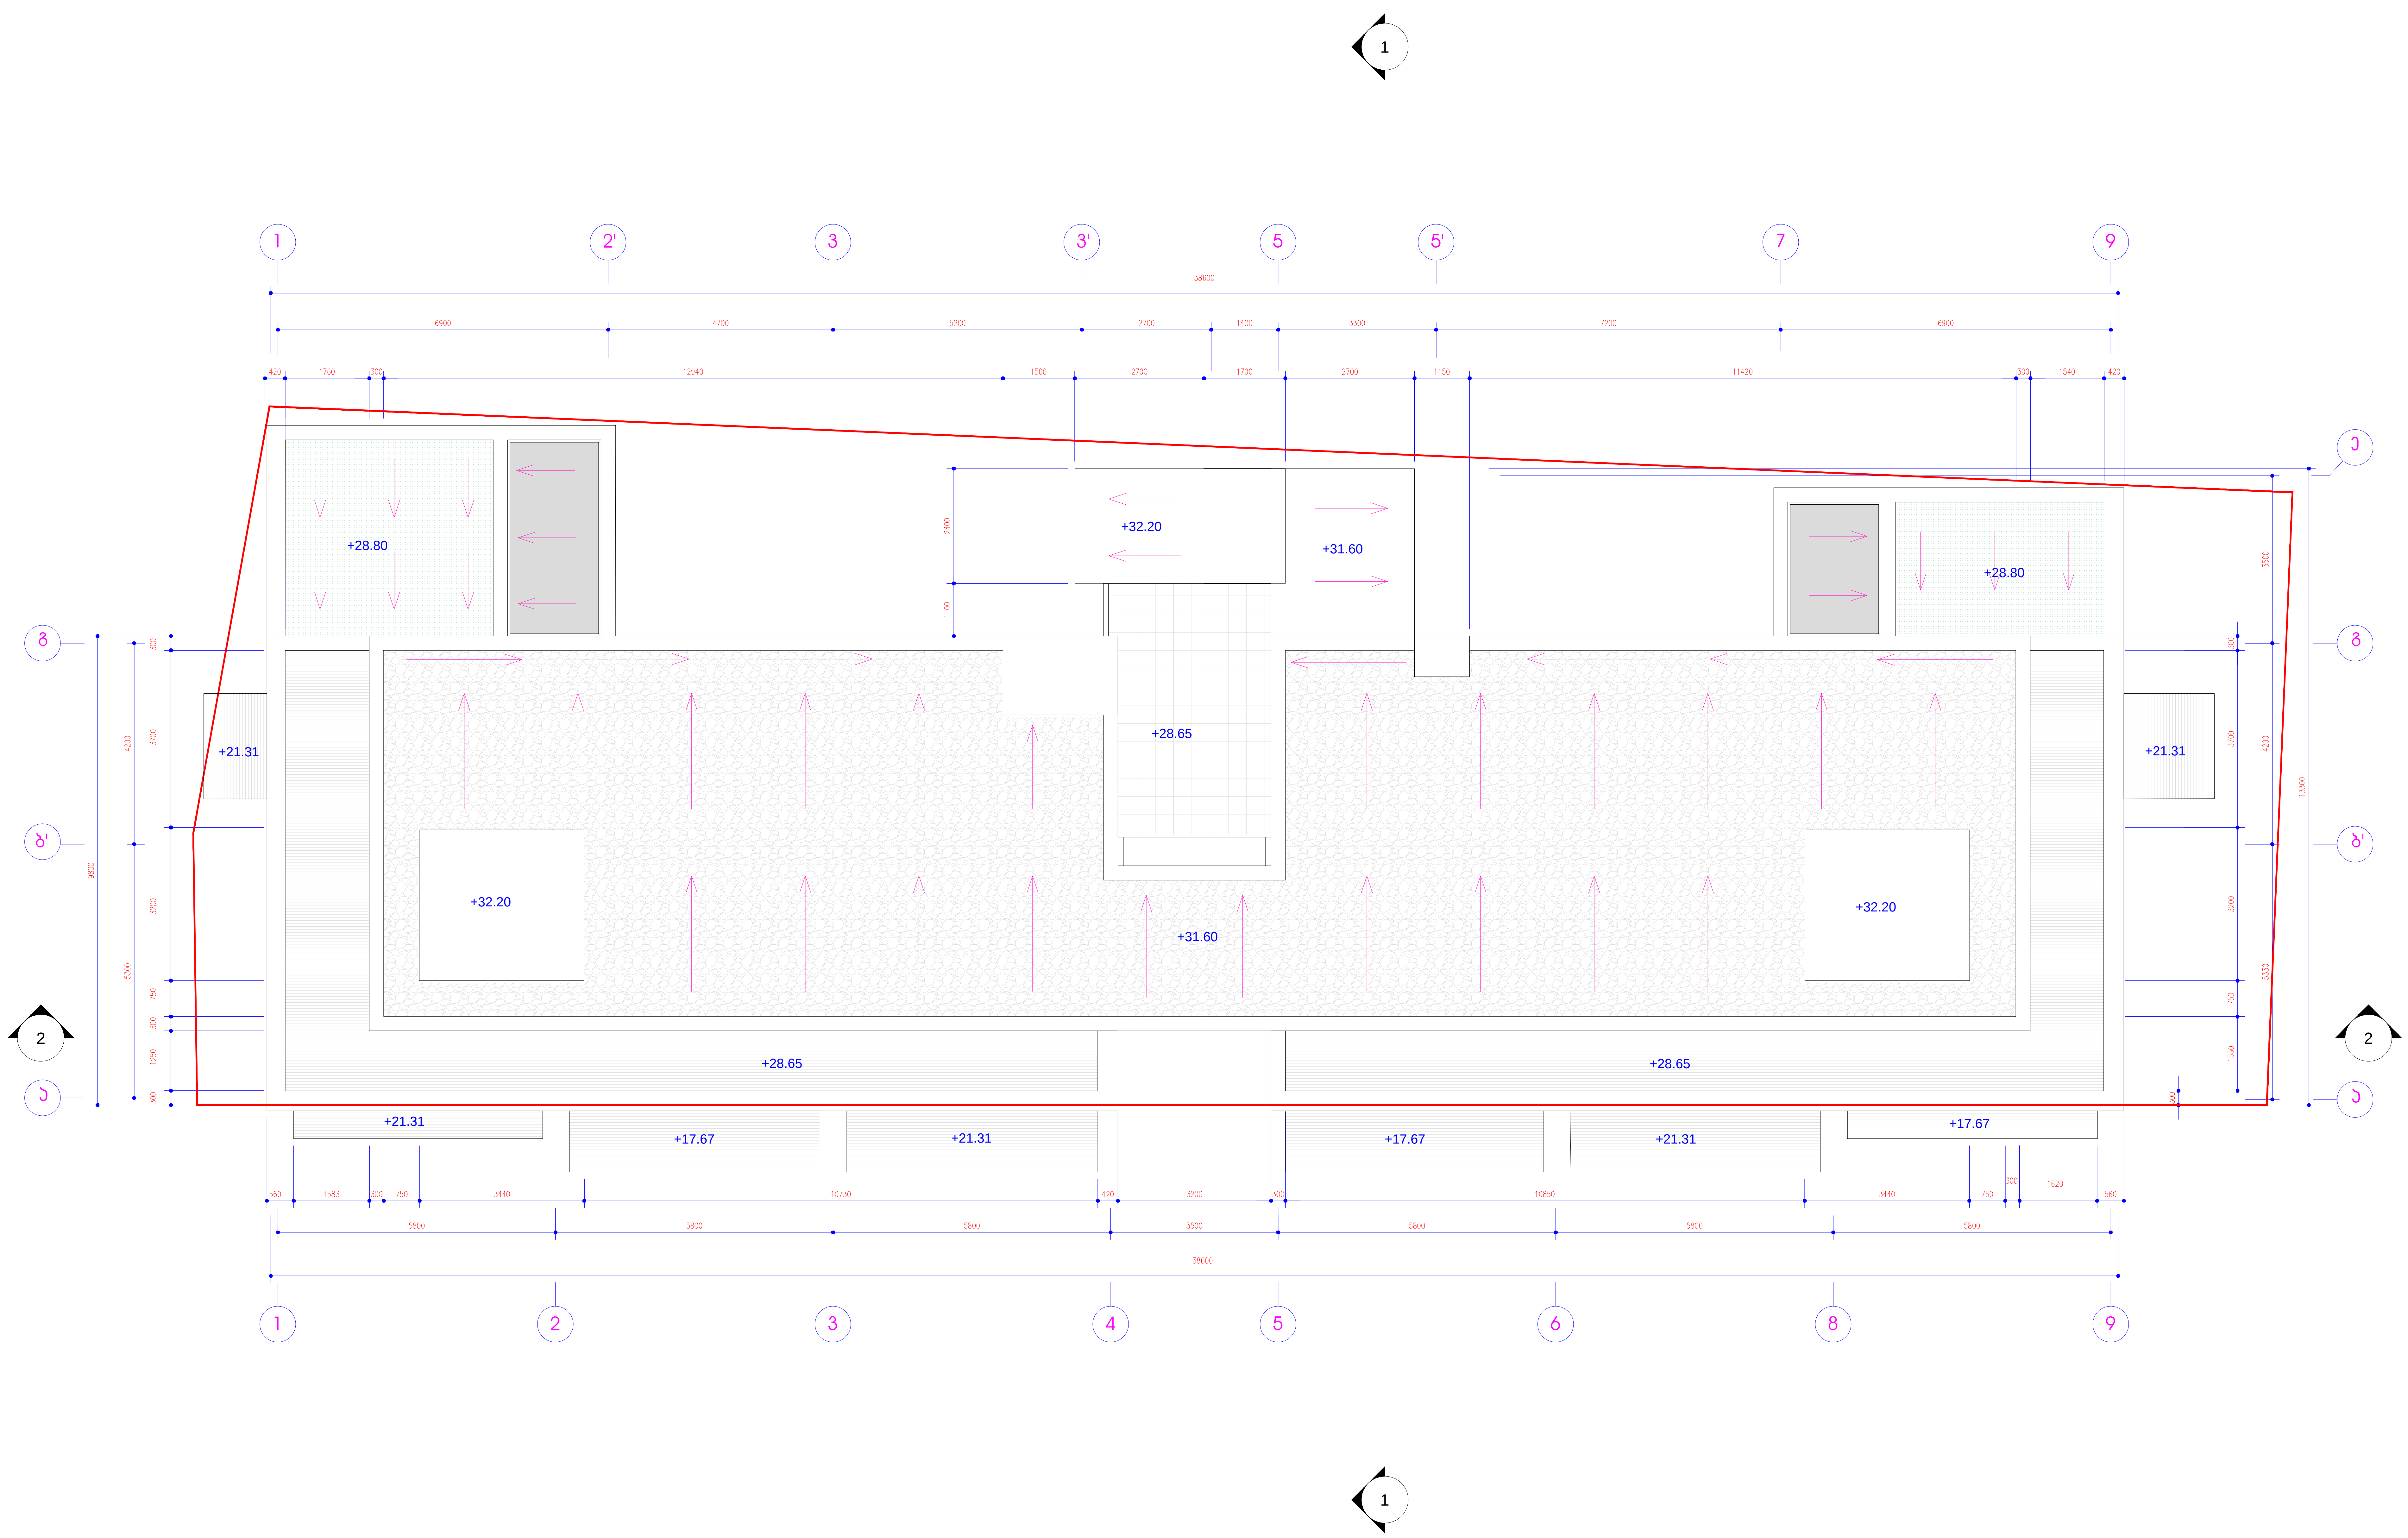

შერეული ფუნქციის საცხოვრებელი სახლი აბაშიძის და არაყიშვილის ქუჩების გადაკვეთაზე

სახურავის გეგმა +31.60 ნიშნულზე

მ 1:100

თ-არქიტექტს

TBILISI ARCHITECTS

მისამართი

თბილისი, აბულაძის ქ. №21. ტელ.: (+995 599) 408152

თანამდებობა	სახელი, გვარი	ხელმოწერა
პრ. არქიტექტორი	გ. ინასარიძე	
დახაზა	გ. ინასარიძე	
შეამოწმა	თ. ალავერდაშვილი	

სტადია	პროექტი	
თარიღი	ფურცლის №	ფურცლის რაოდ.
2013	15	21