საქართველოს იუსტიციის სამინისტრო
საჯარო რეესტრის ეროვნული სააგენტო

საჯარო რეესტრის ეროვნული სააგენტო

საკადასტრო გეგმა

მიწის ნაკვეთის საკადასტრო კოდი: *01.19.14.002.002*
განცხადების რეგისტრაციის ნომერი: 882014061597
მიწის ნაკვეთის ფართობი: *4221* კვ.მ.
დანიშნულება: *არასასოფლო-სამეურნეო*
მოწყობის თარიღი 10.02.14

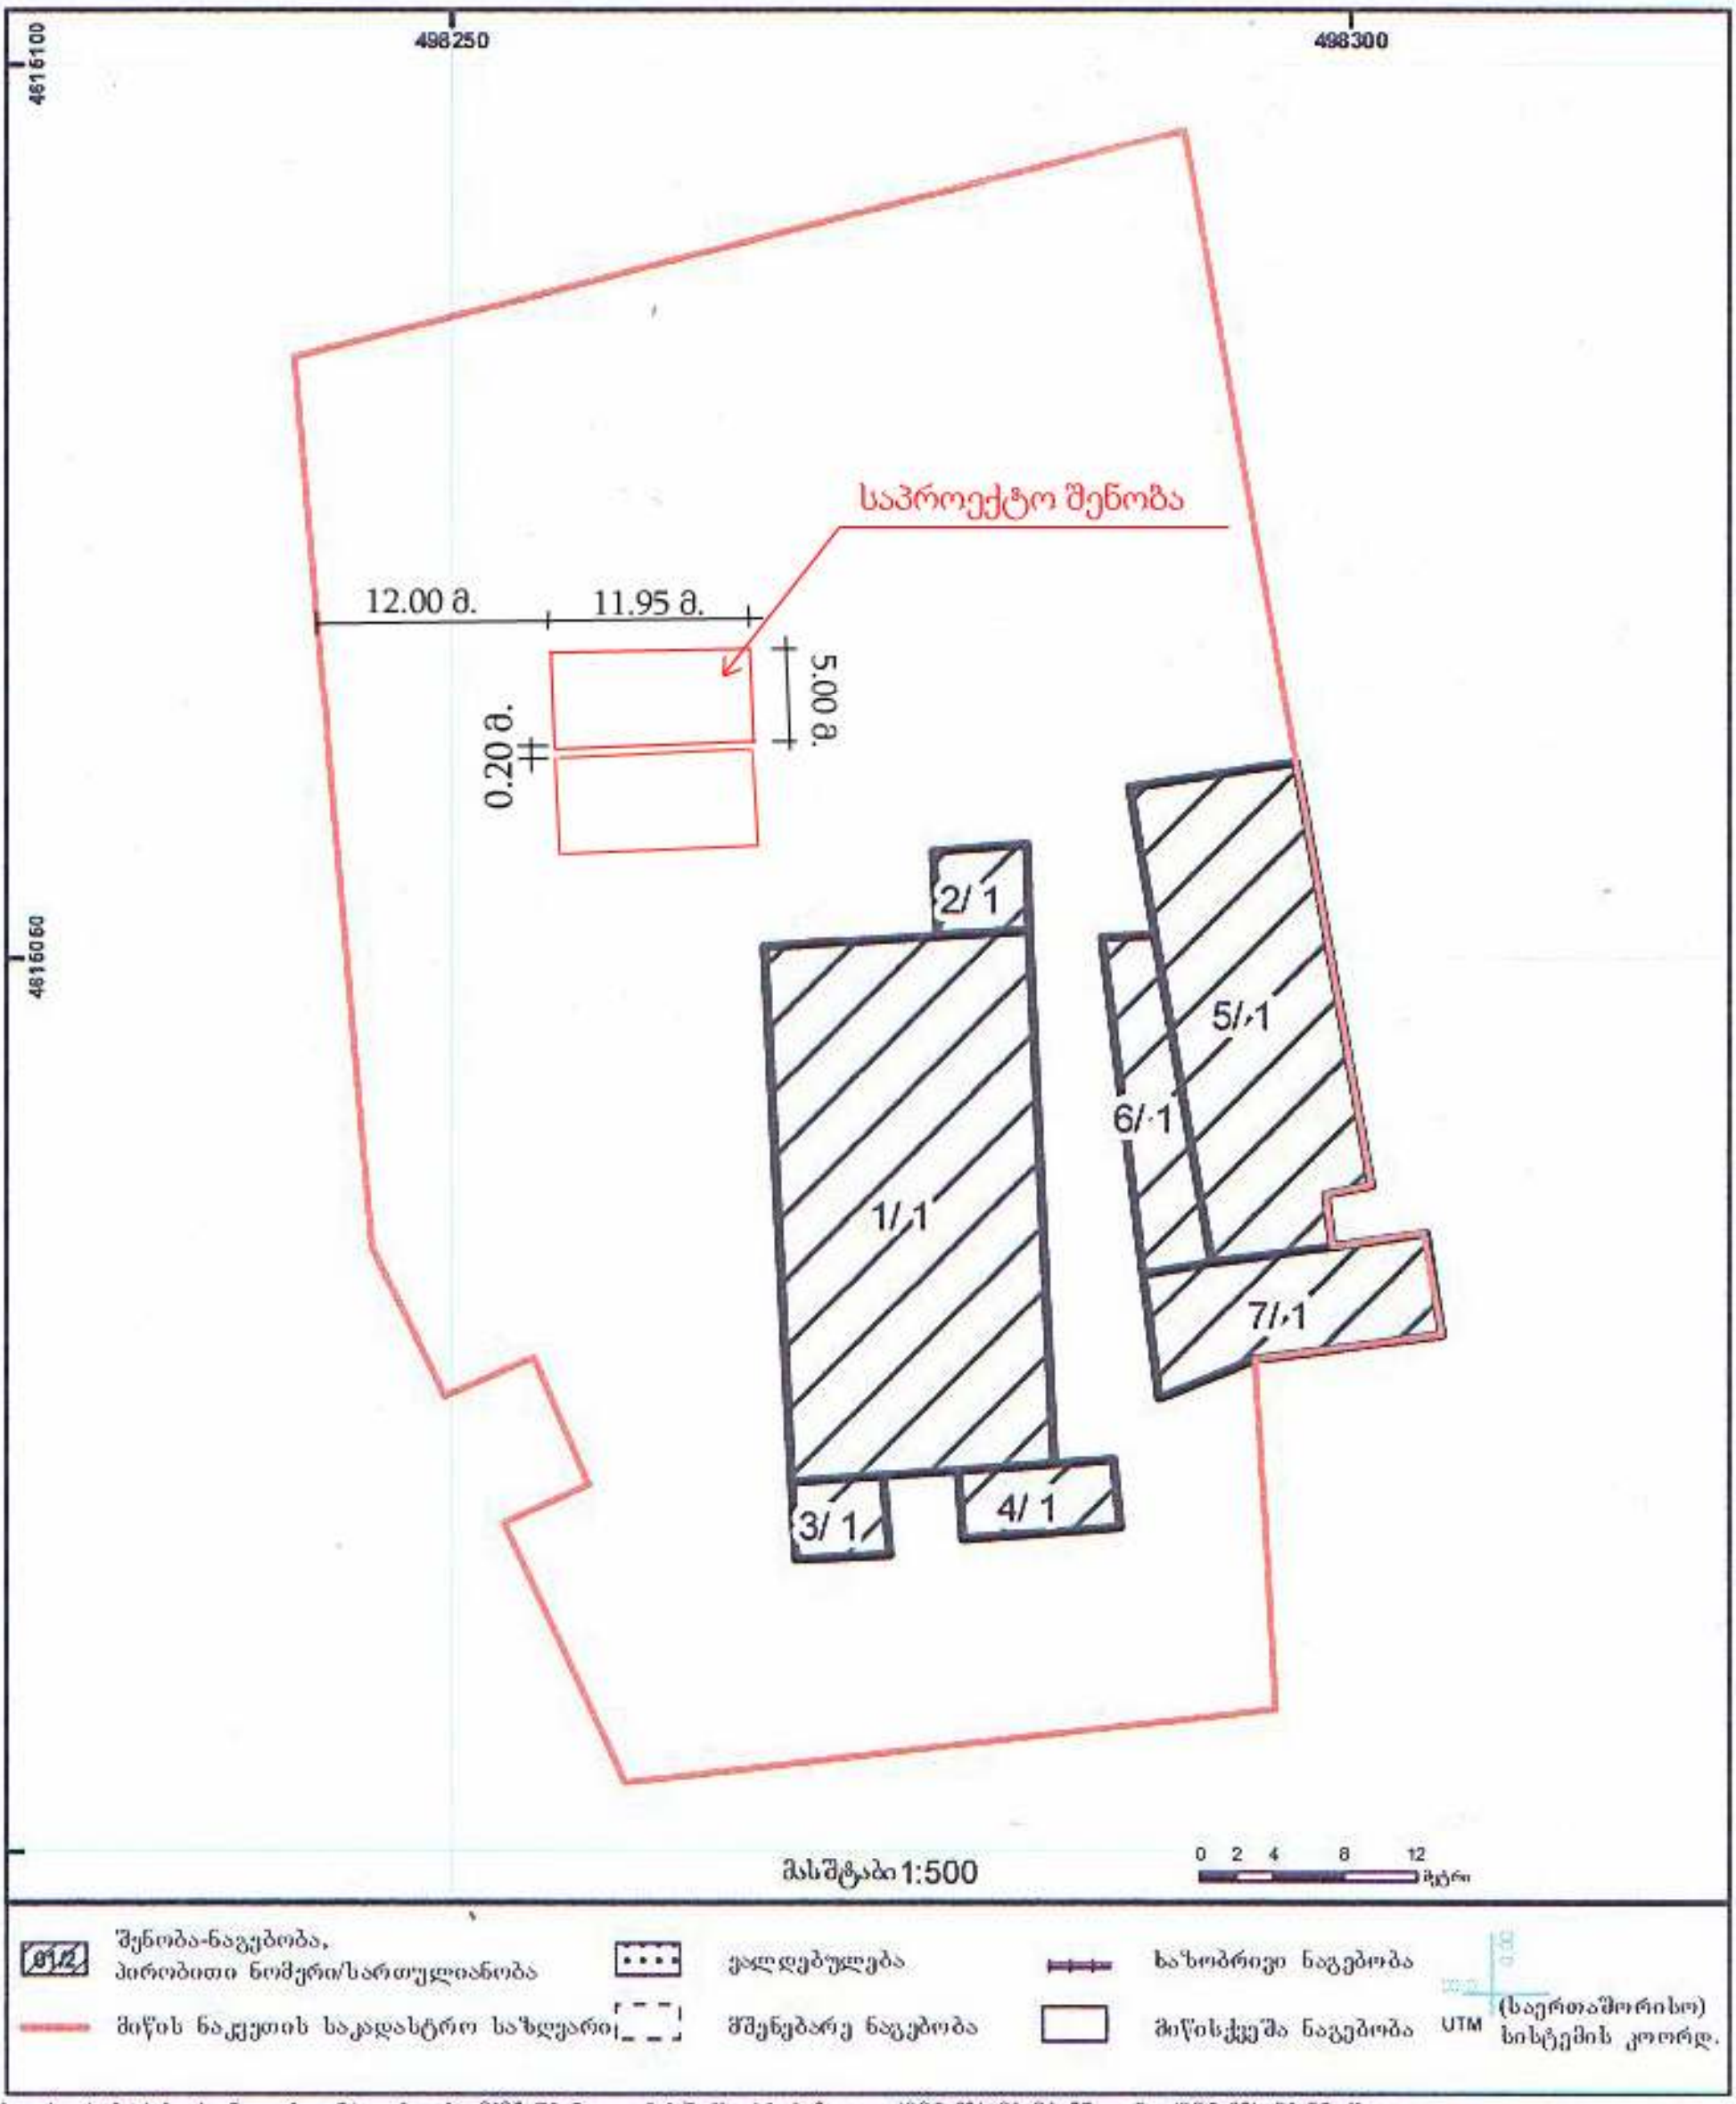

საჯარო რეესტრის ეროვნული სააგენტო თბილისი 0102 წ9. ნიკოლოზის/ნ. ჩხეიძის ქ. 2 ტელ.: (995 32) 91 04 27; ფაქსი: (995 32) 91 03 41
საჯარო რეესტრის ეროვნული სააგენტო თბილისი დ. აღმაშენებლის გამზ. 89/24 ტელ: (995 32) 94 13 65
www.napr.gov.ge