ფ.ა.						
ფასადი 1 - 1						
მასშტაბი	ფორმატი	ნახაზის ტიპი	ფურცლების რაოდენობა	ფურცლის ნომერი	ფურცლების ჯამური რაოდენობა	წელი
1:250	A3		62	3-50		2014

შპს "ARDU" Ltd
ქ. ბათუმი, ა. ფოფხაძის ქუჩა №50/18 - 30
(ტერიტორიული ერთეული)

"ნაგვეთი"

- ნაგებობის ტიპი
- ფუნქციური დანიშნულება
- ნაგებობის ექსპლუატაციაში მიღების წელი

მშენებლობის ეტაპი	
ნაგებობის ნომერი	
ნაგებობის ადგილმდებარეობა	
ნაგებობის ტიპი	
ნაგებობის ფუნქციური დანიშნულება	
ნაგებობის ექსპლუატაციაში მიღების წელი	

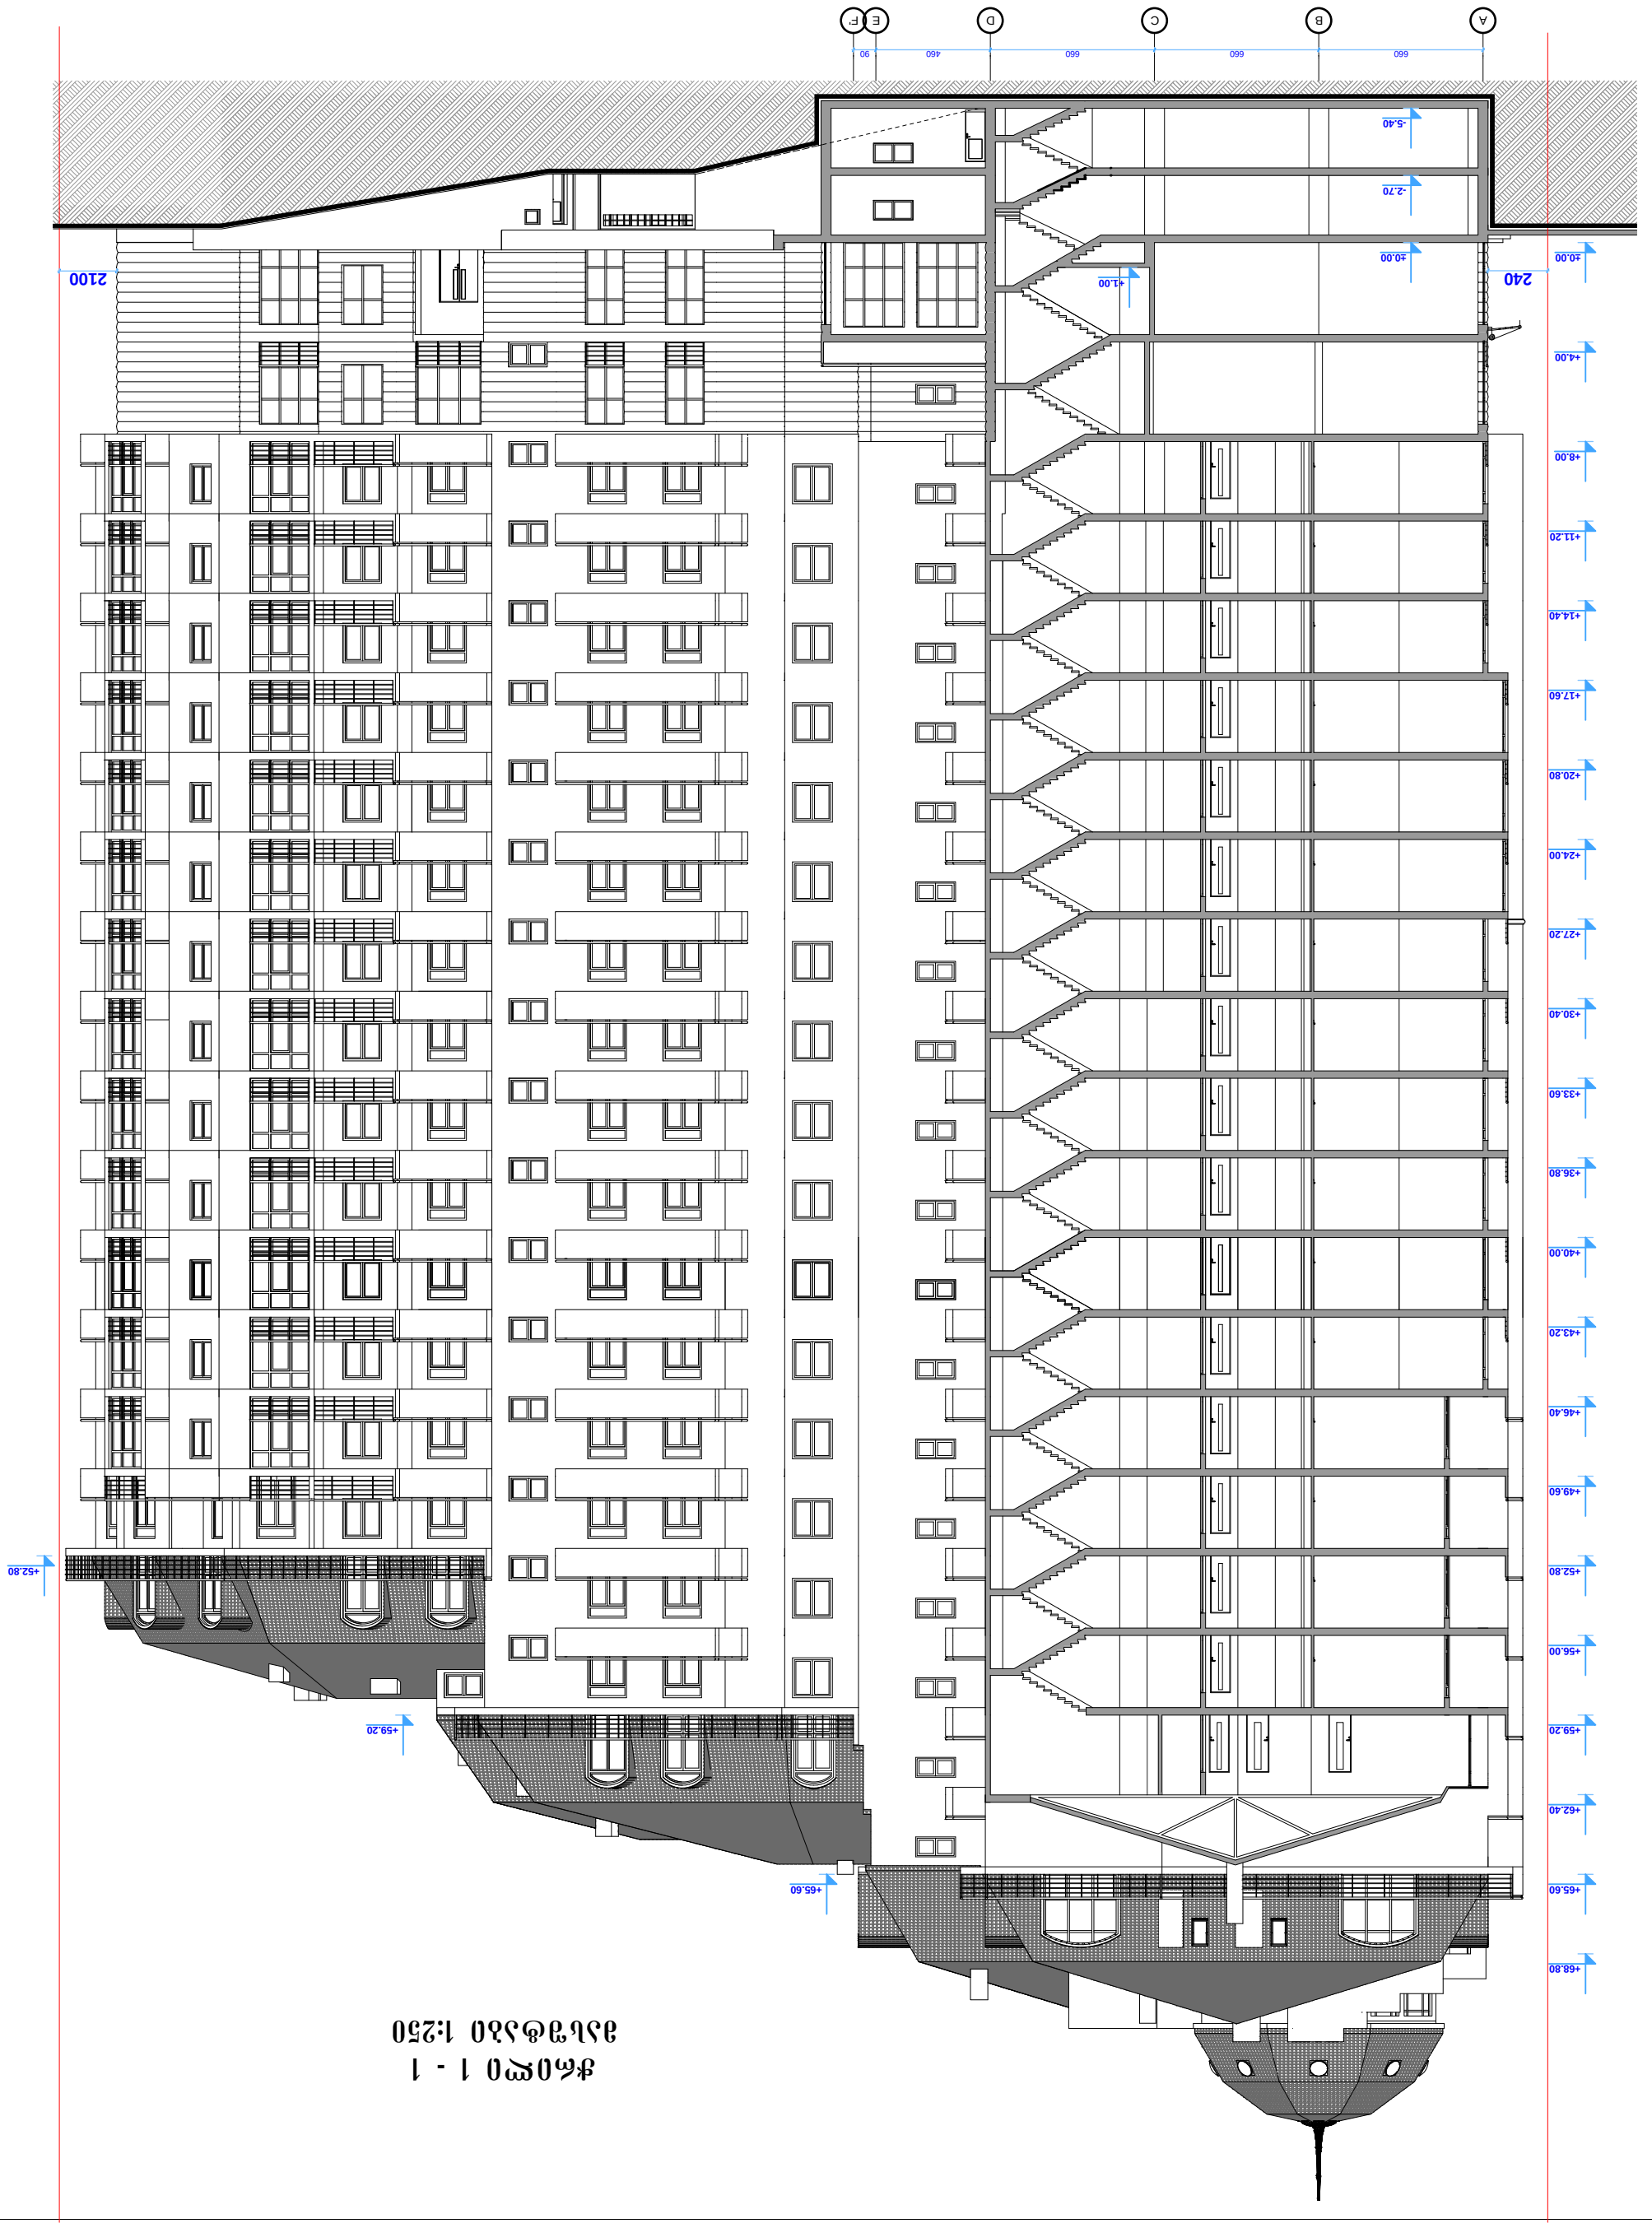


მასშტაბი 1:250

