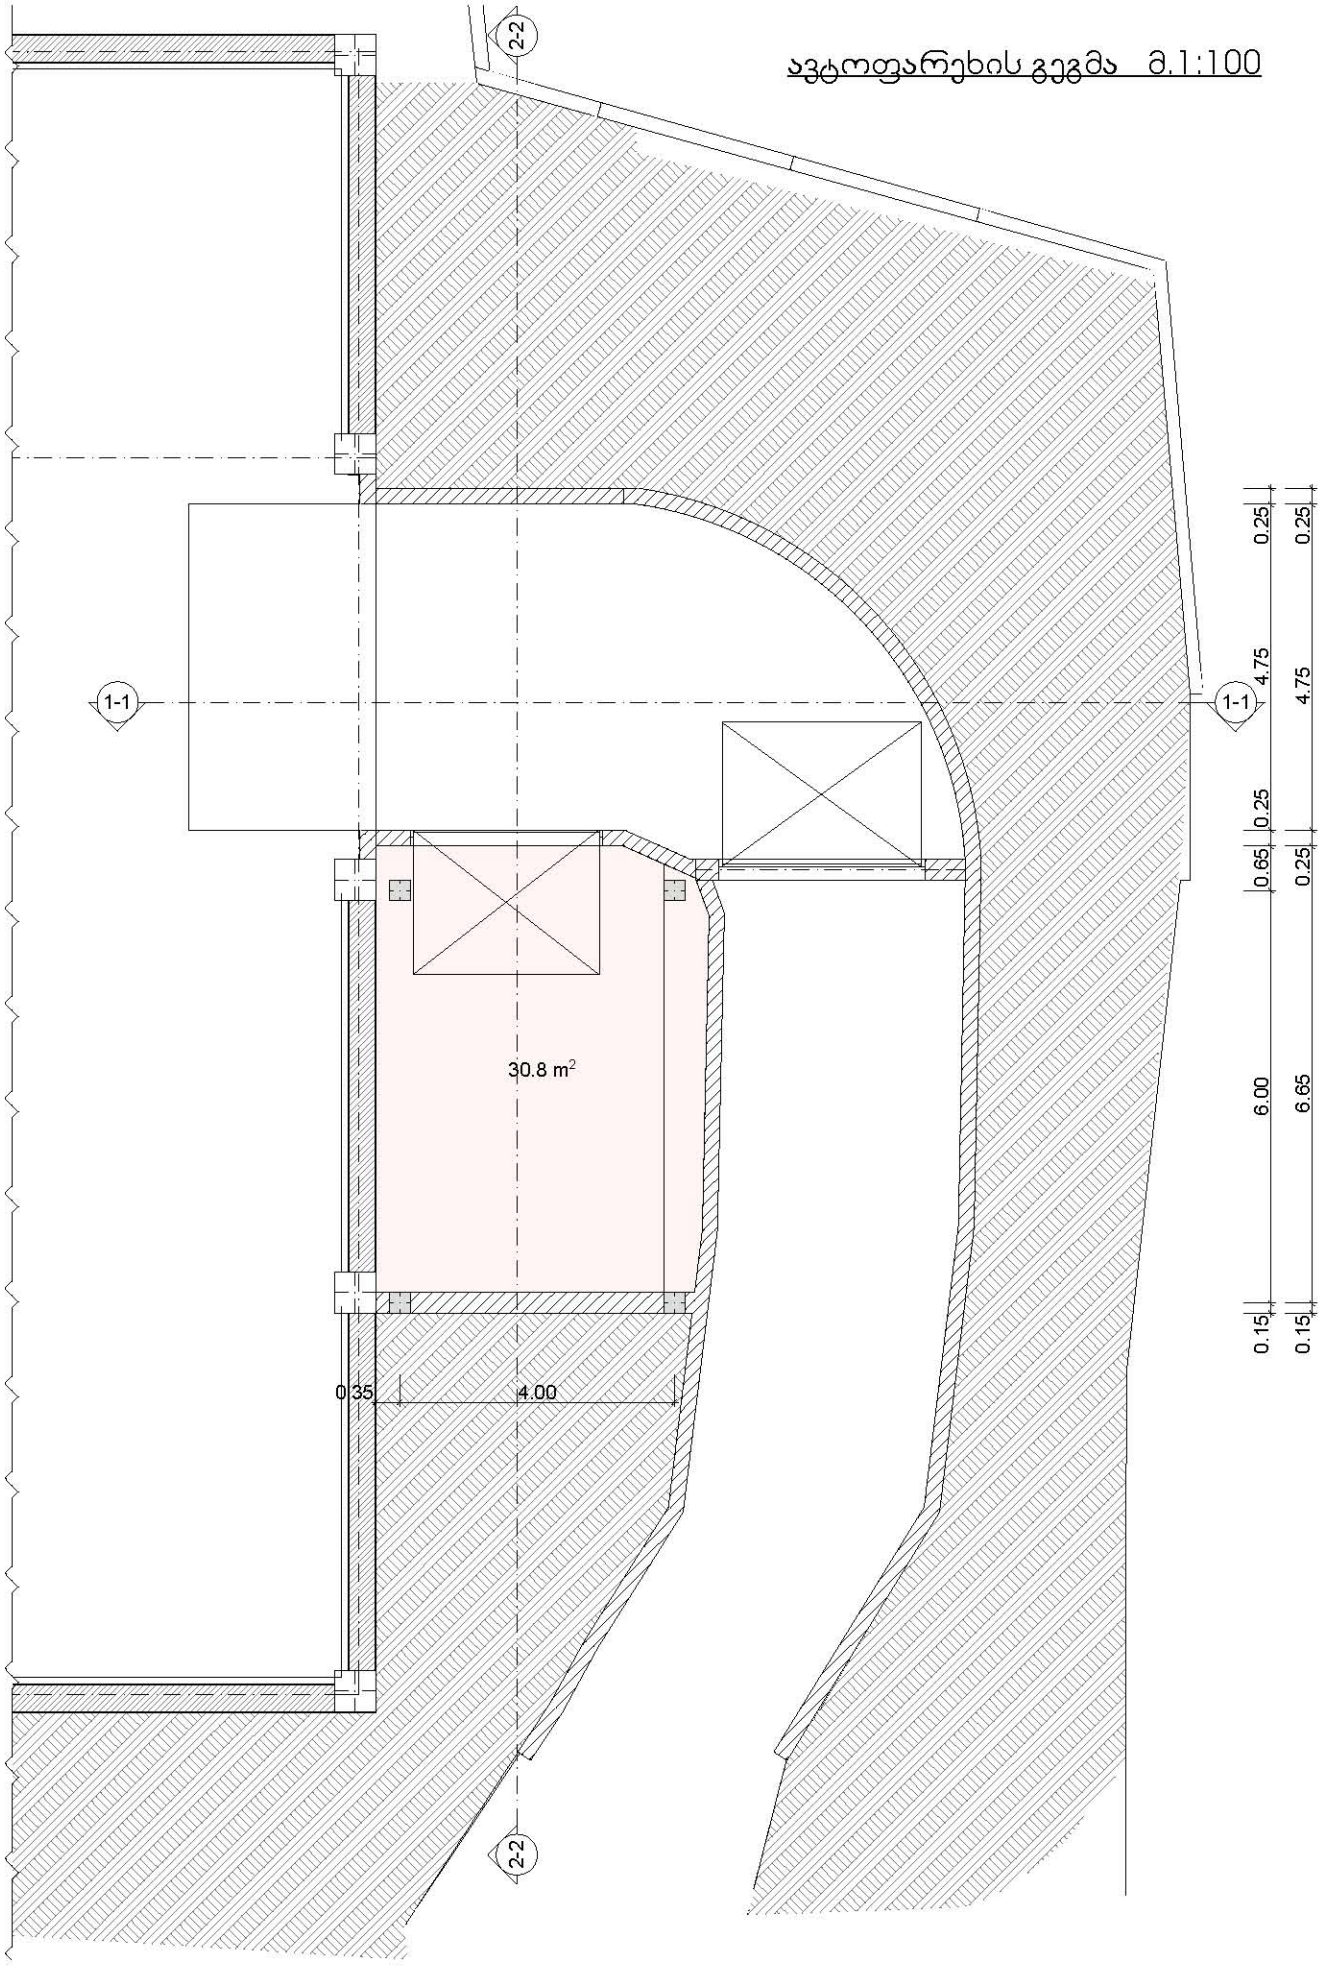

ავტოფარეხის გეგმა მ.1:100
2-2
1-1
1-1
2-2
30.8 m²
0.35
4.00
0.25
0.25
4.75
4.75
0.25
0.65
0.25
6.00
6.65
0.15
0.15