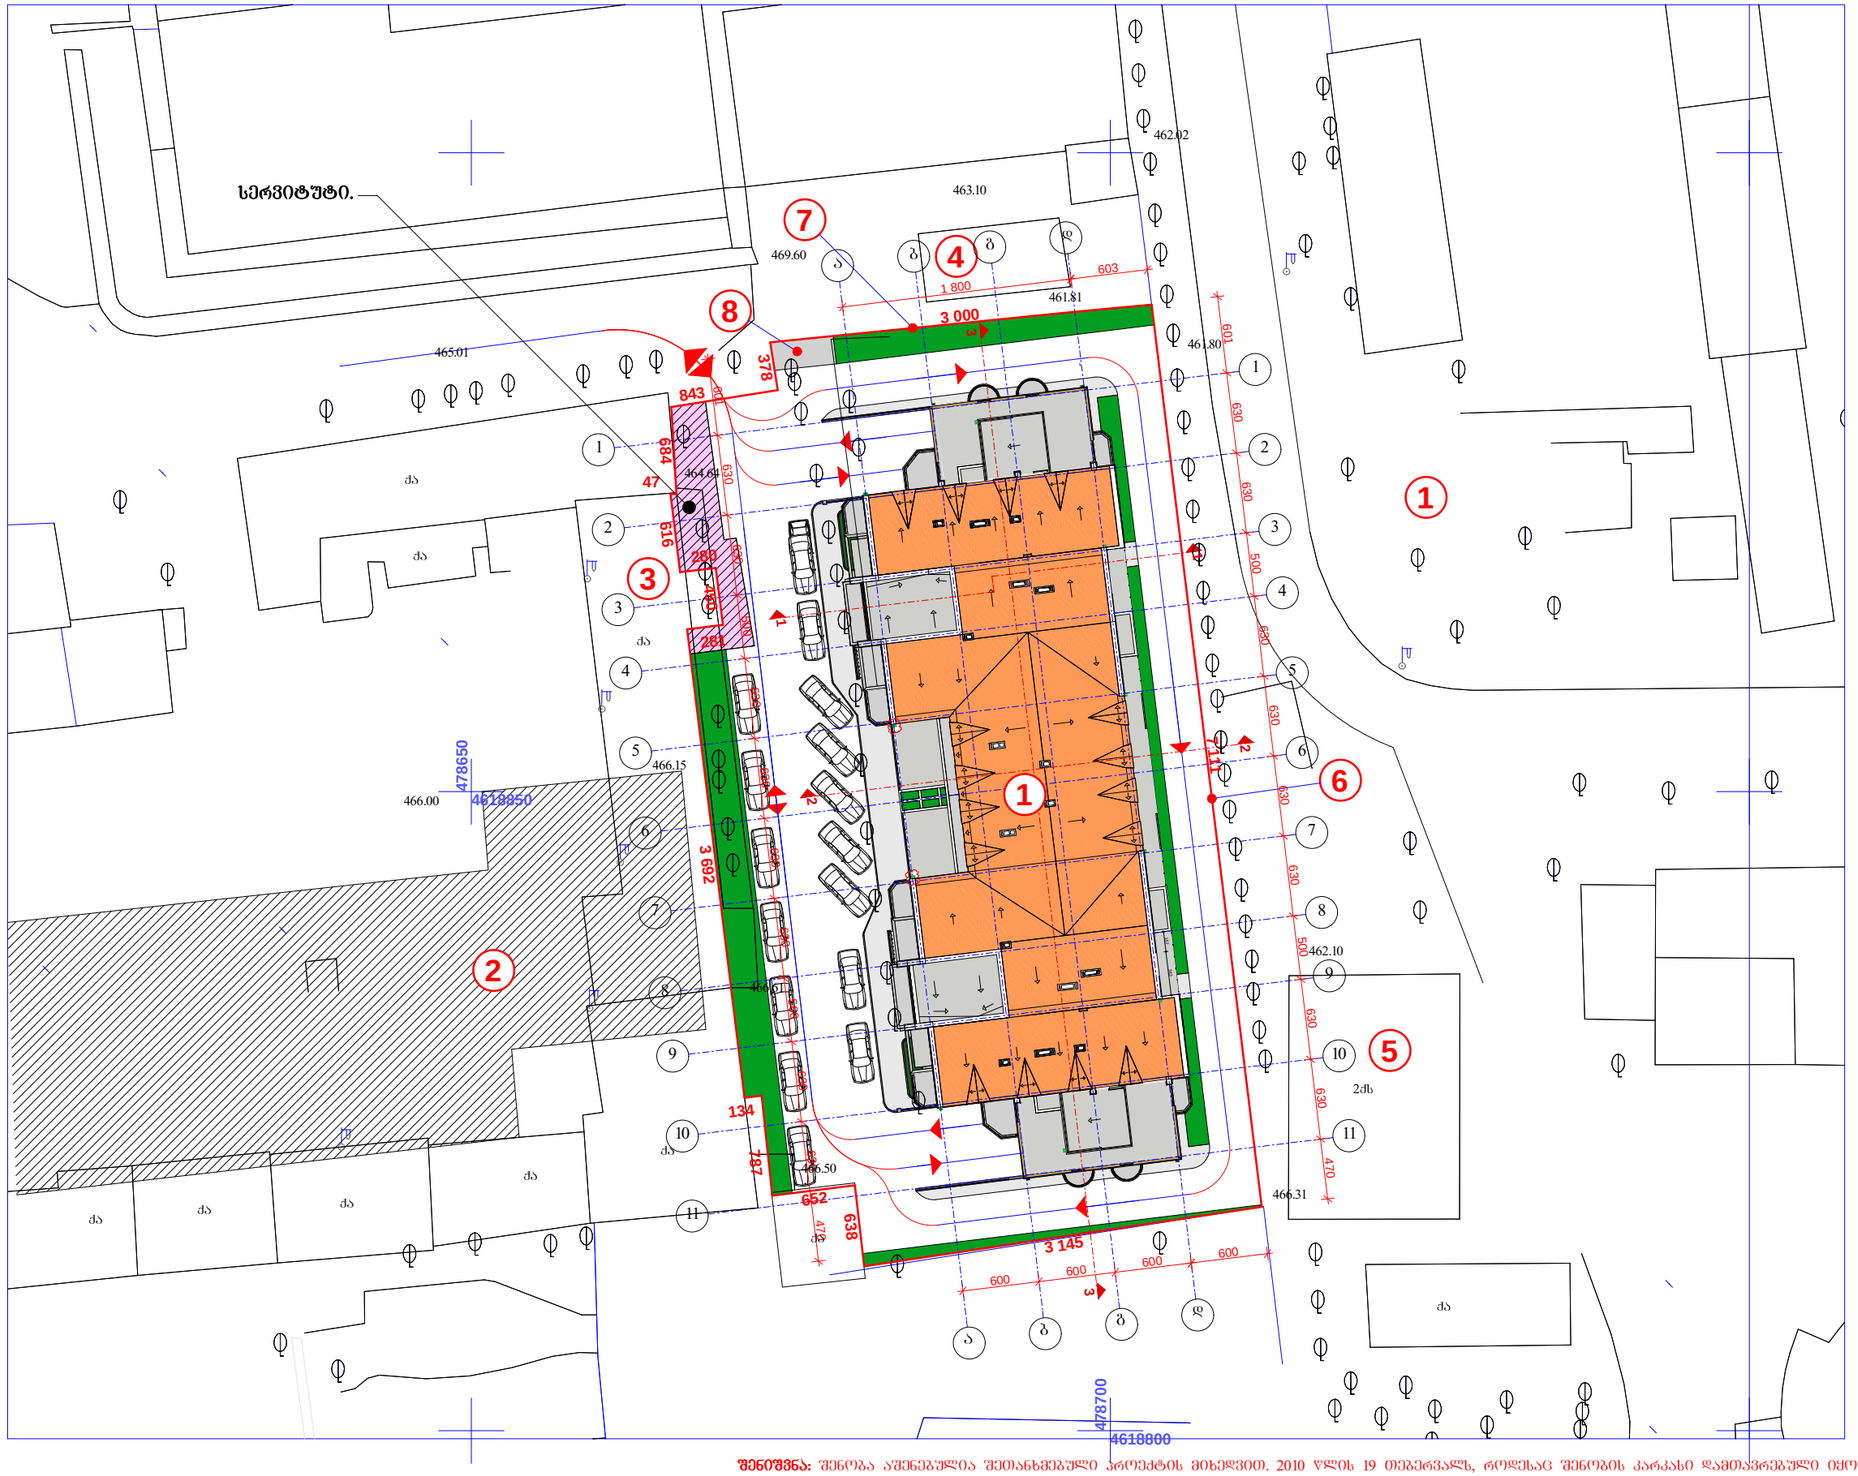

შენიშვნა: შენობა აშენებულია შეთანხმებული პროექტის მიხედვით. 2010 წლის 19 ოქტომბრის, რომლისაც შენობის კარკასი დამთავრებული იყო, №01/353 ბრძანებით შეთანხმდა კორექტირებული პროექტი, რომელიც ითვალისწინებდა სახურავის კონფიგურაციის ცვლილებას. წინამდებარე კორექტირებული პროექტი ითვალისწინებს, XI-და XIII სართულებზე ტერასების ნაწილის დახურვას, აივნების მოპირკეთებისა და კარფანჯრების შკაფებისა და უმნიშვნელო შიდა გეგმარებით ცვლილებებს და XIV სართულისა და მანსარდის დაშენებას და არ ცვლის დიზაინის ზომებსა და განლაგებას წარმოდგენილ გენგეგმაზე, შენობის მიმდ ტერიტორიის საზღვართან შეთანხმებული გენგეგმის ობიექტურია. სამეზობლო მოთხოვნასთან შანრების და დიზაინის დაშორება განხორციელებულია შეთანხმებული პროექტის მიხედვით.

ექსპლიკაცია

1. საპროექტო შენობა
2. მშენებარე მრავალბინიანი სახლი
3. არსებული არასაცხოვრებელი შენობა
4. სატრანსფორმატორო ჯიხური
5. 2 სართულიანი არასაც. კაპიტალური ნაგებობა
6. ფიზიკის ინსტიტუტის ღობე (არსებული)
7. საპროექტო ღობე
8. სადარაჯო ჯიხური

შ.პ.ს.
"ჯეოესტი"

ქ. თბილისში, ვაკე-საბურთალოს რაიონში, ალექსანდრე ყაზბეგის გამზირი №34-ში მრავალბინიანი საცხოვრებელ სახლის პროექტის კორექტირება

არქიტექტურული ნაწილი

გენგეგმა

დაკვეთა №

სტადია	ფურცელი	მასშტაბი
მ.პ	ა-	1:500
დირექტორი		მ. ქუხილიანი
არ. მთ. არქ.		ვ.ცარგასელაშვილი
შესრულა.		ი. ოკუჯავა