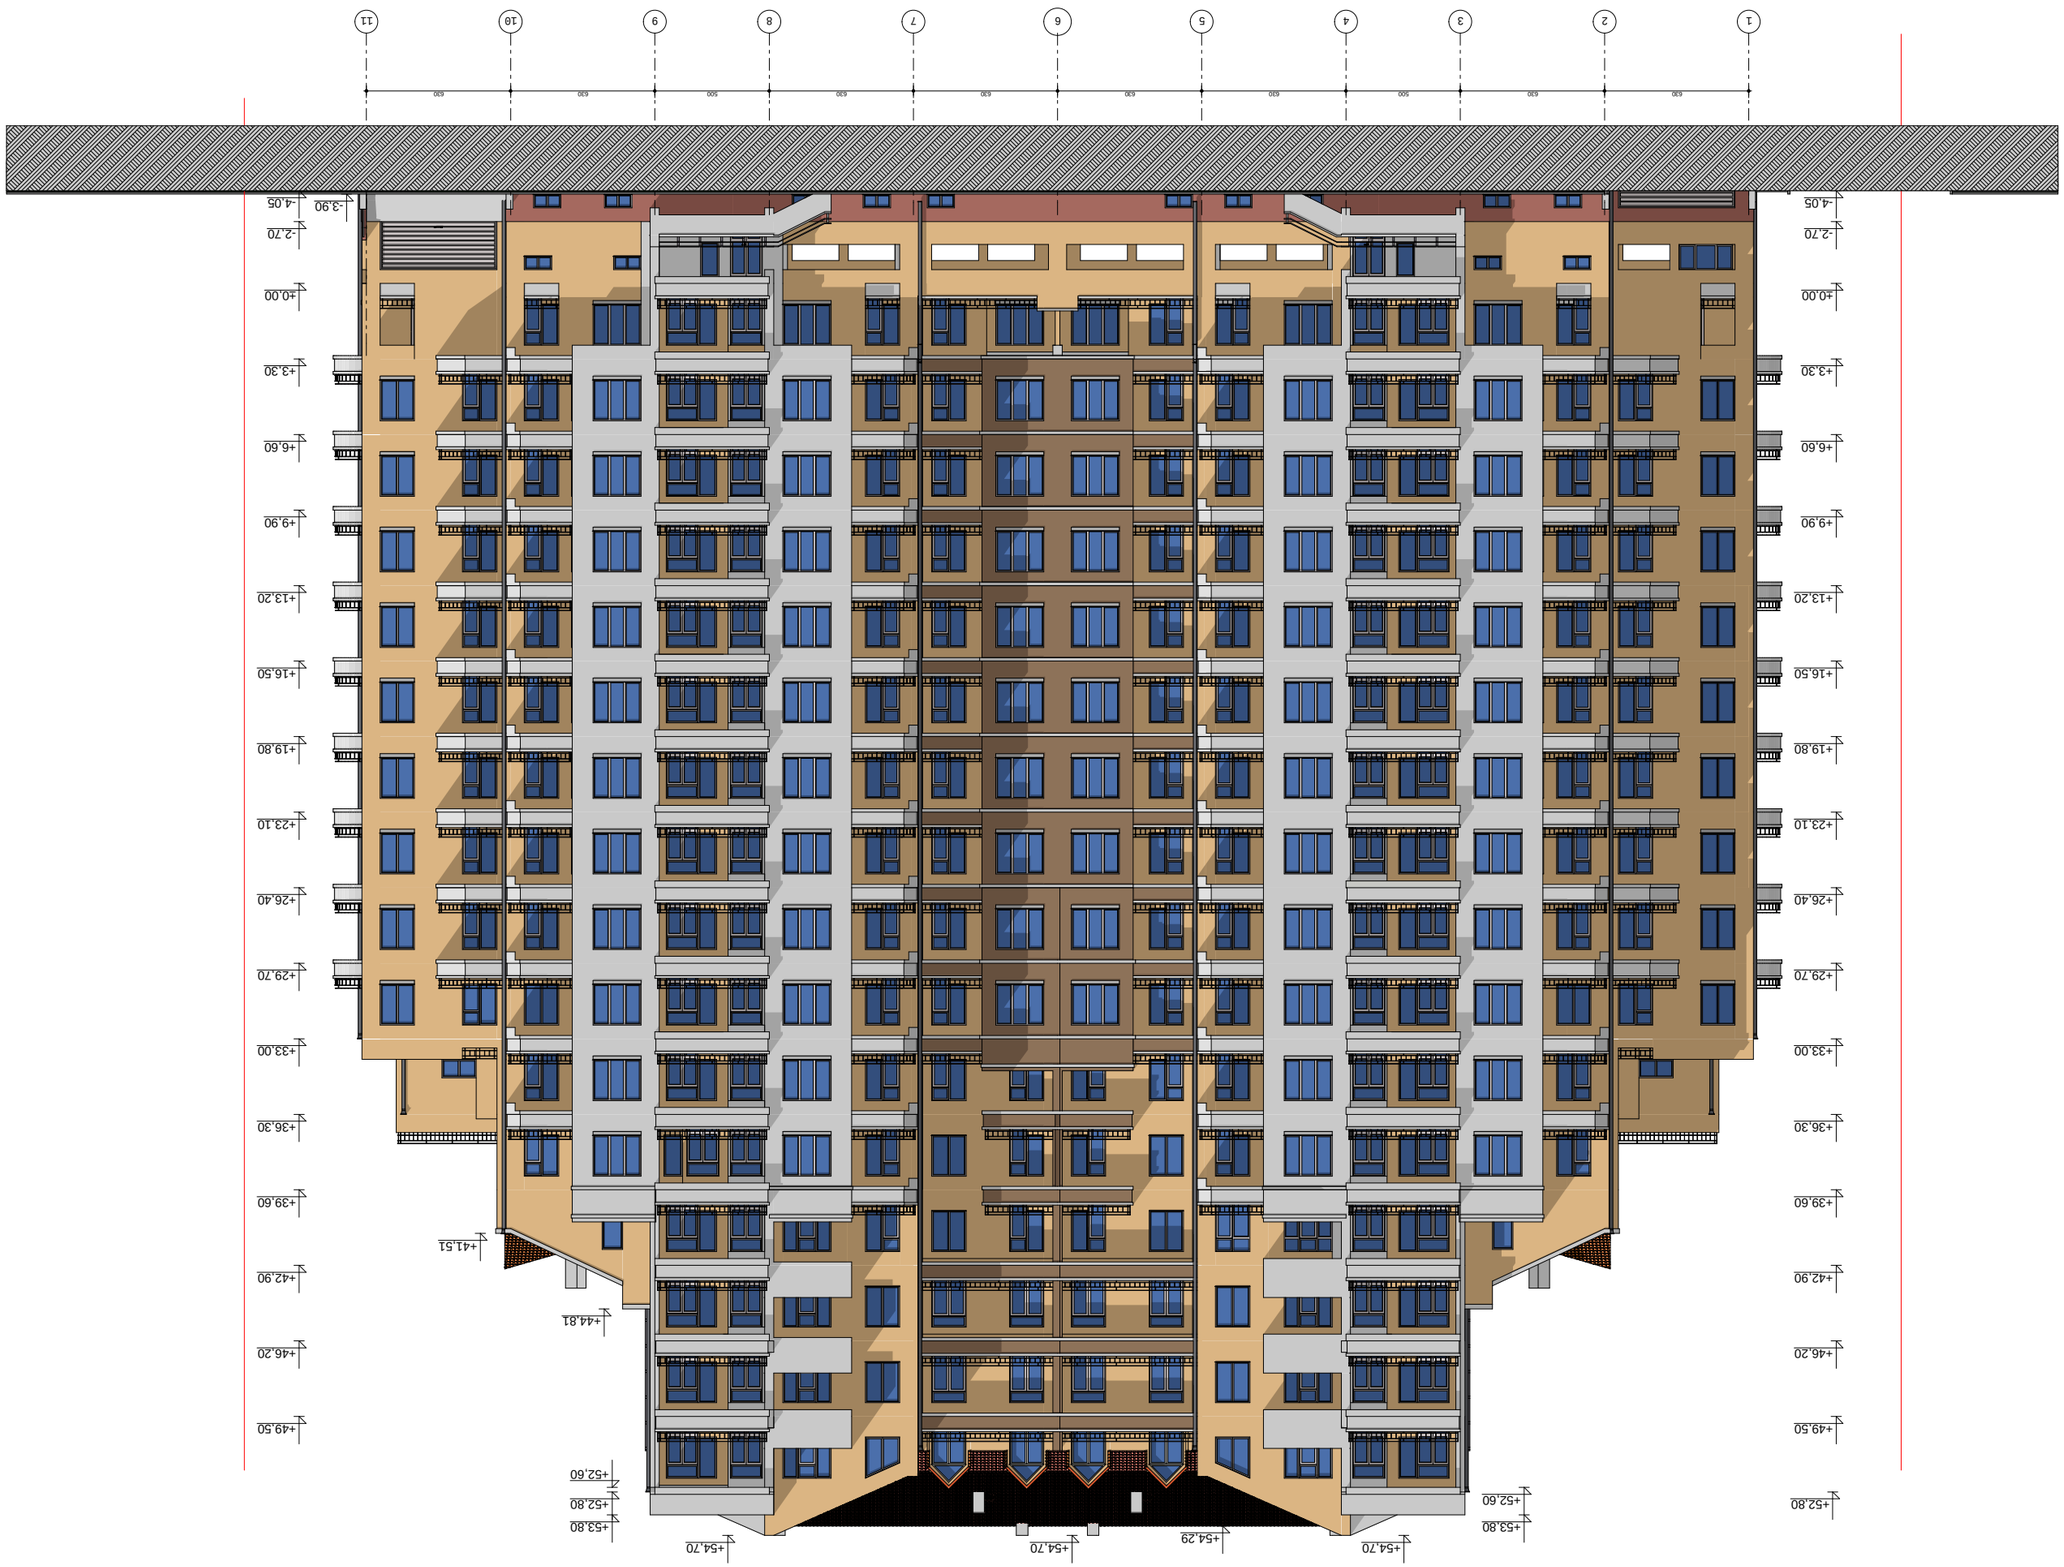







ფასადები დ-ა ღერძებში

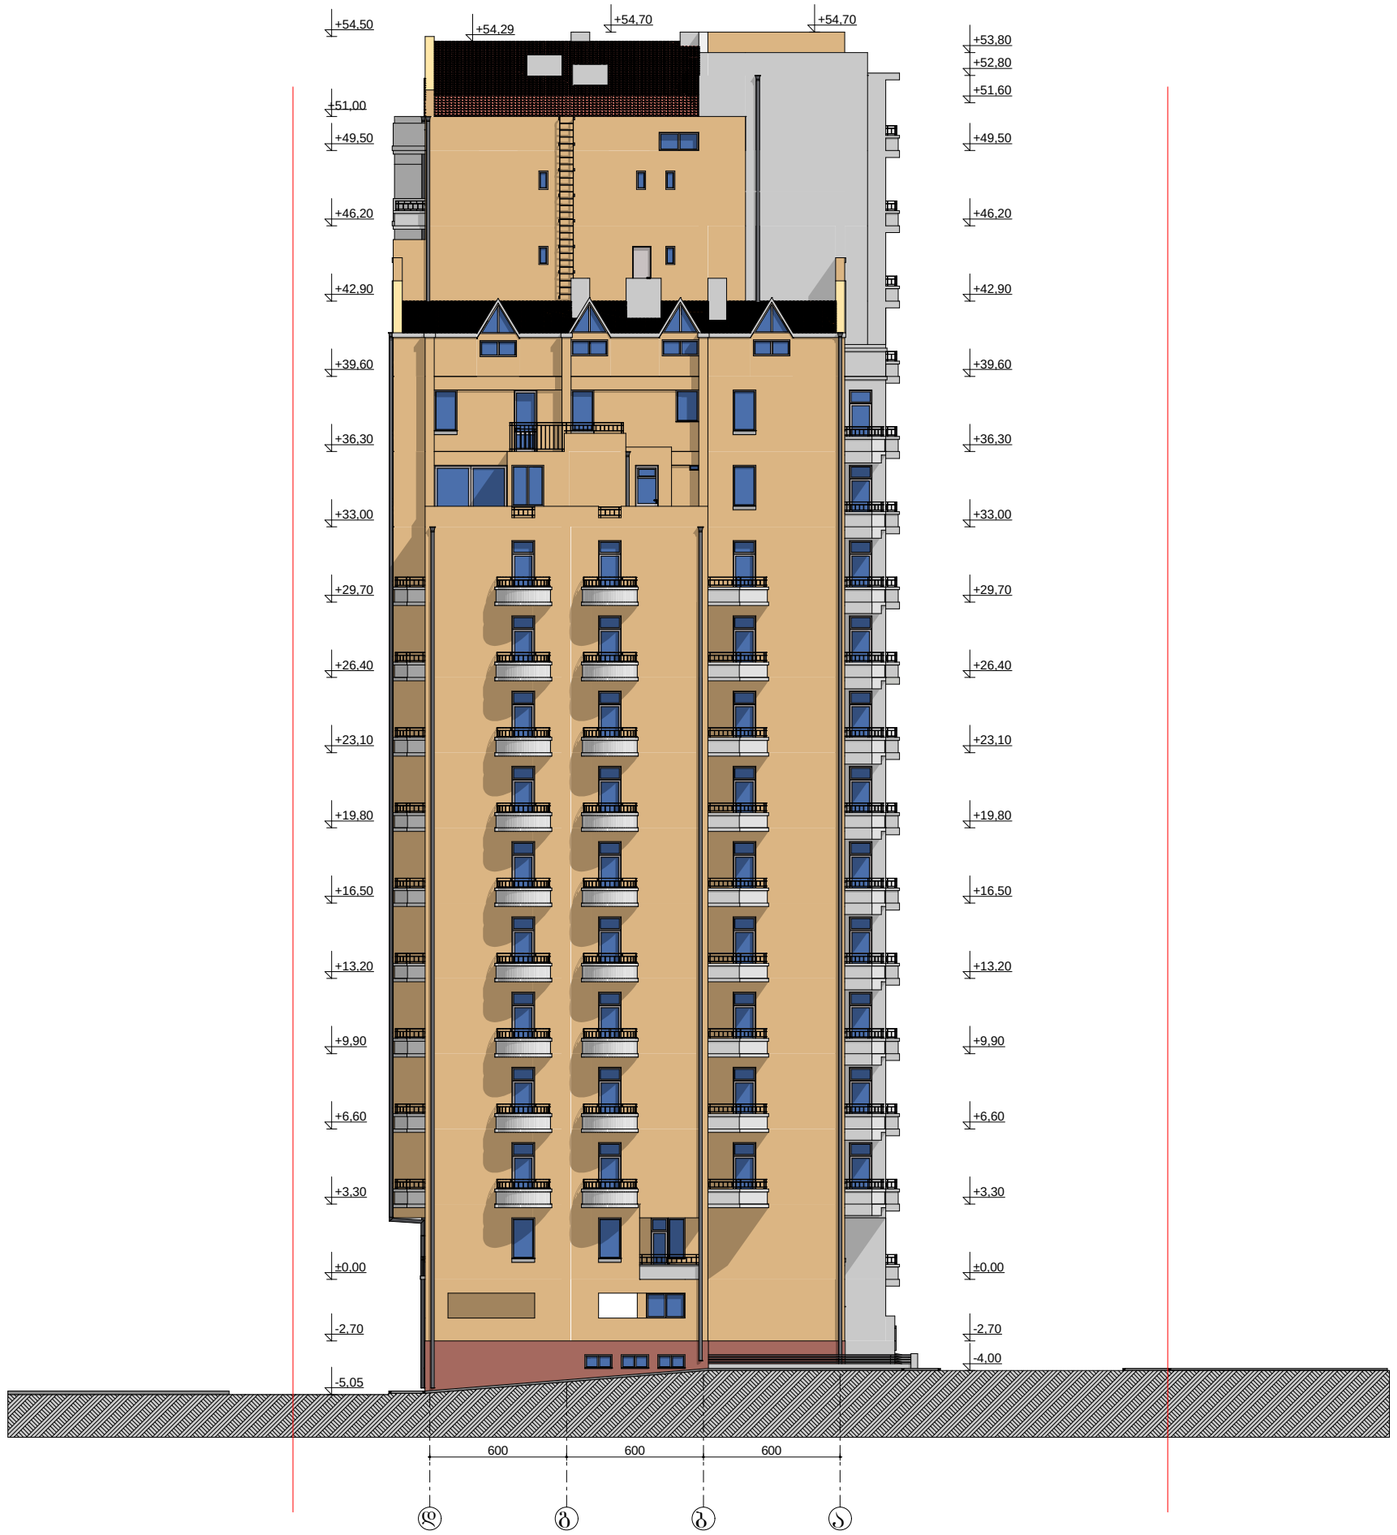

შ.პ.ს.
"ჯეოესტი"

ქ. ობილისში, ვაკე-საბურთალოს რაიონში, ალექსანდრე ყაზბეგის გამზირი №34-ში მრავალბინიანი საცხოვრებელი სახლის პროექტის კორექტირება

არქიტექტურული ნაწილი

ფასადები დ-ა ღერძებში

დაკვეთა №47/2007

სტადია	ფურცელი	მასშტაბი
მპ	ა-	1:200

დირექტორი		მ. ქუნდლორია
არ. მთ. არქ.		ს.მარგველაშვილი
შესრულა.		ი.ოკუჯავა

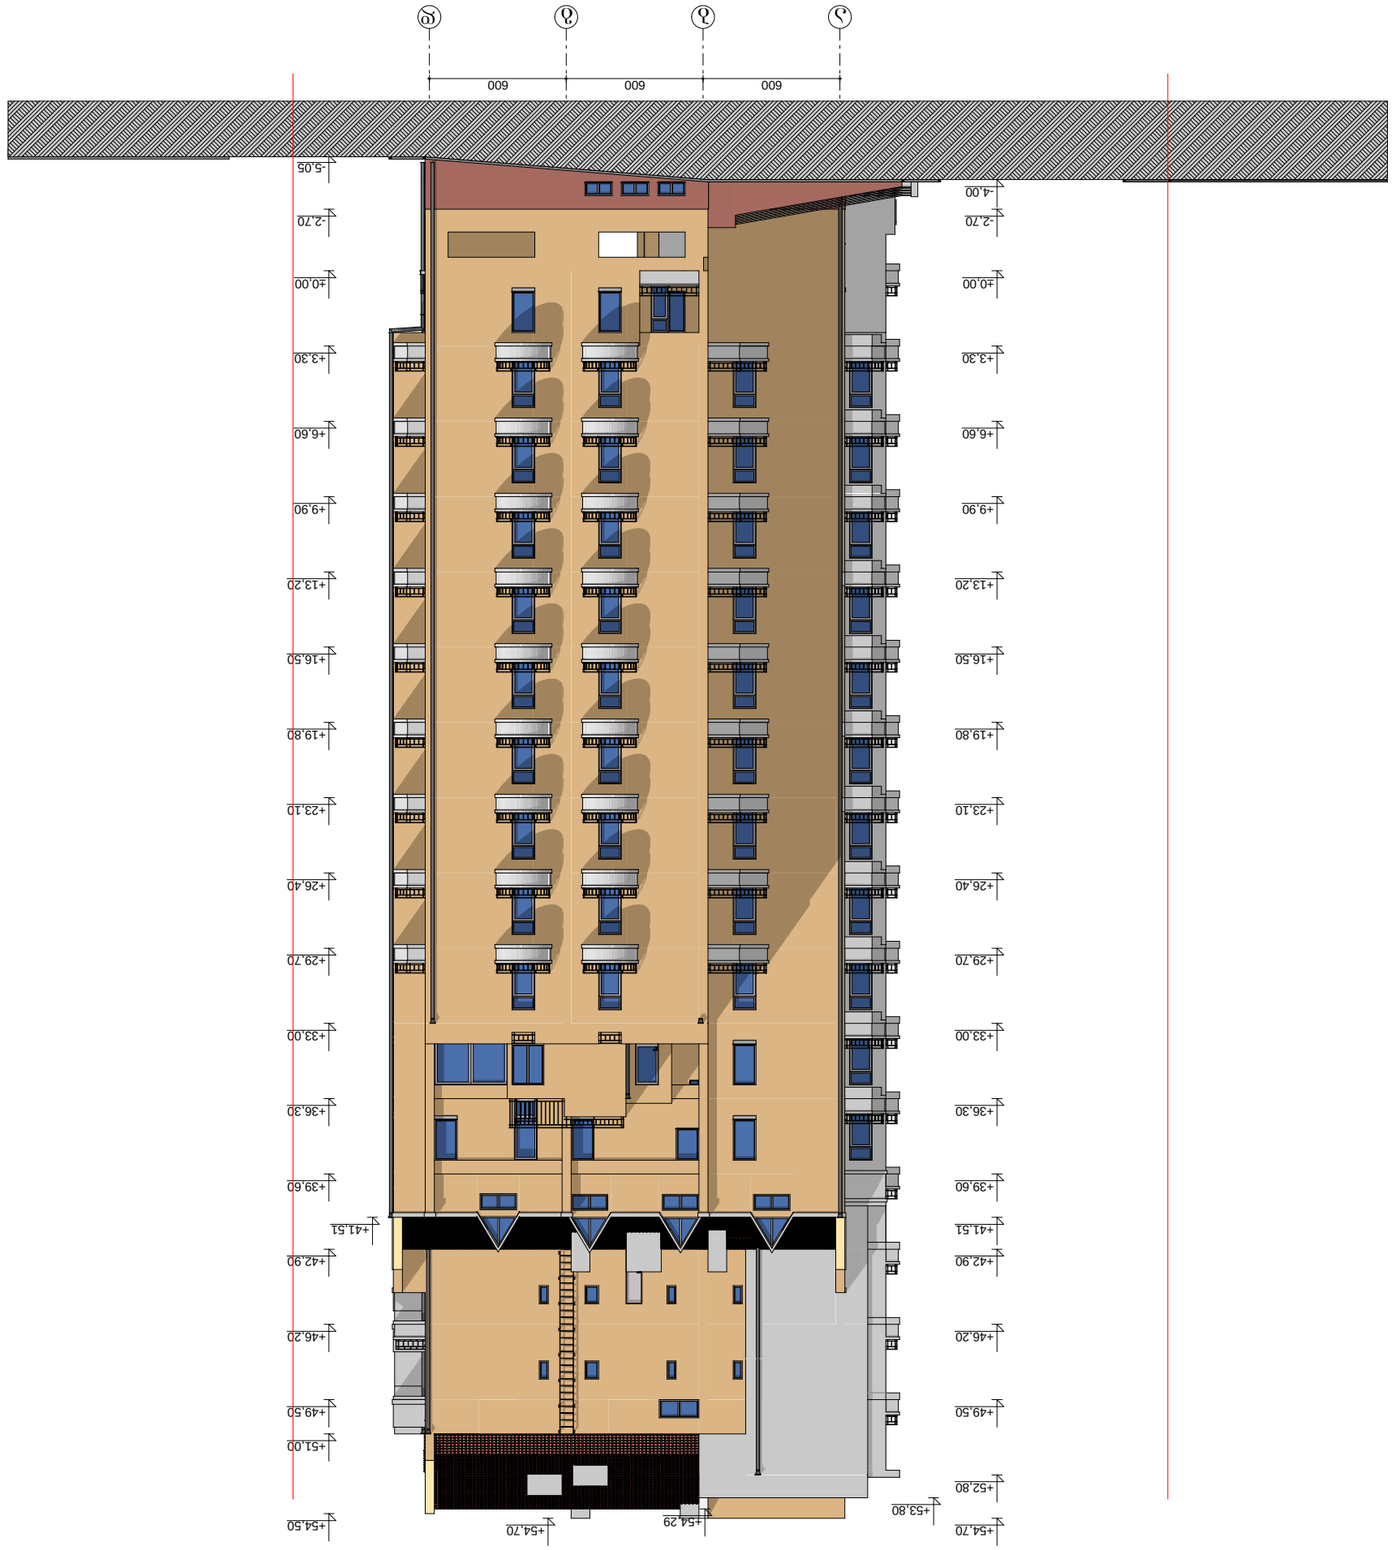


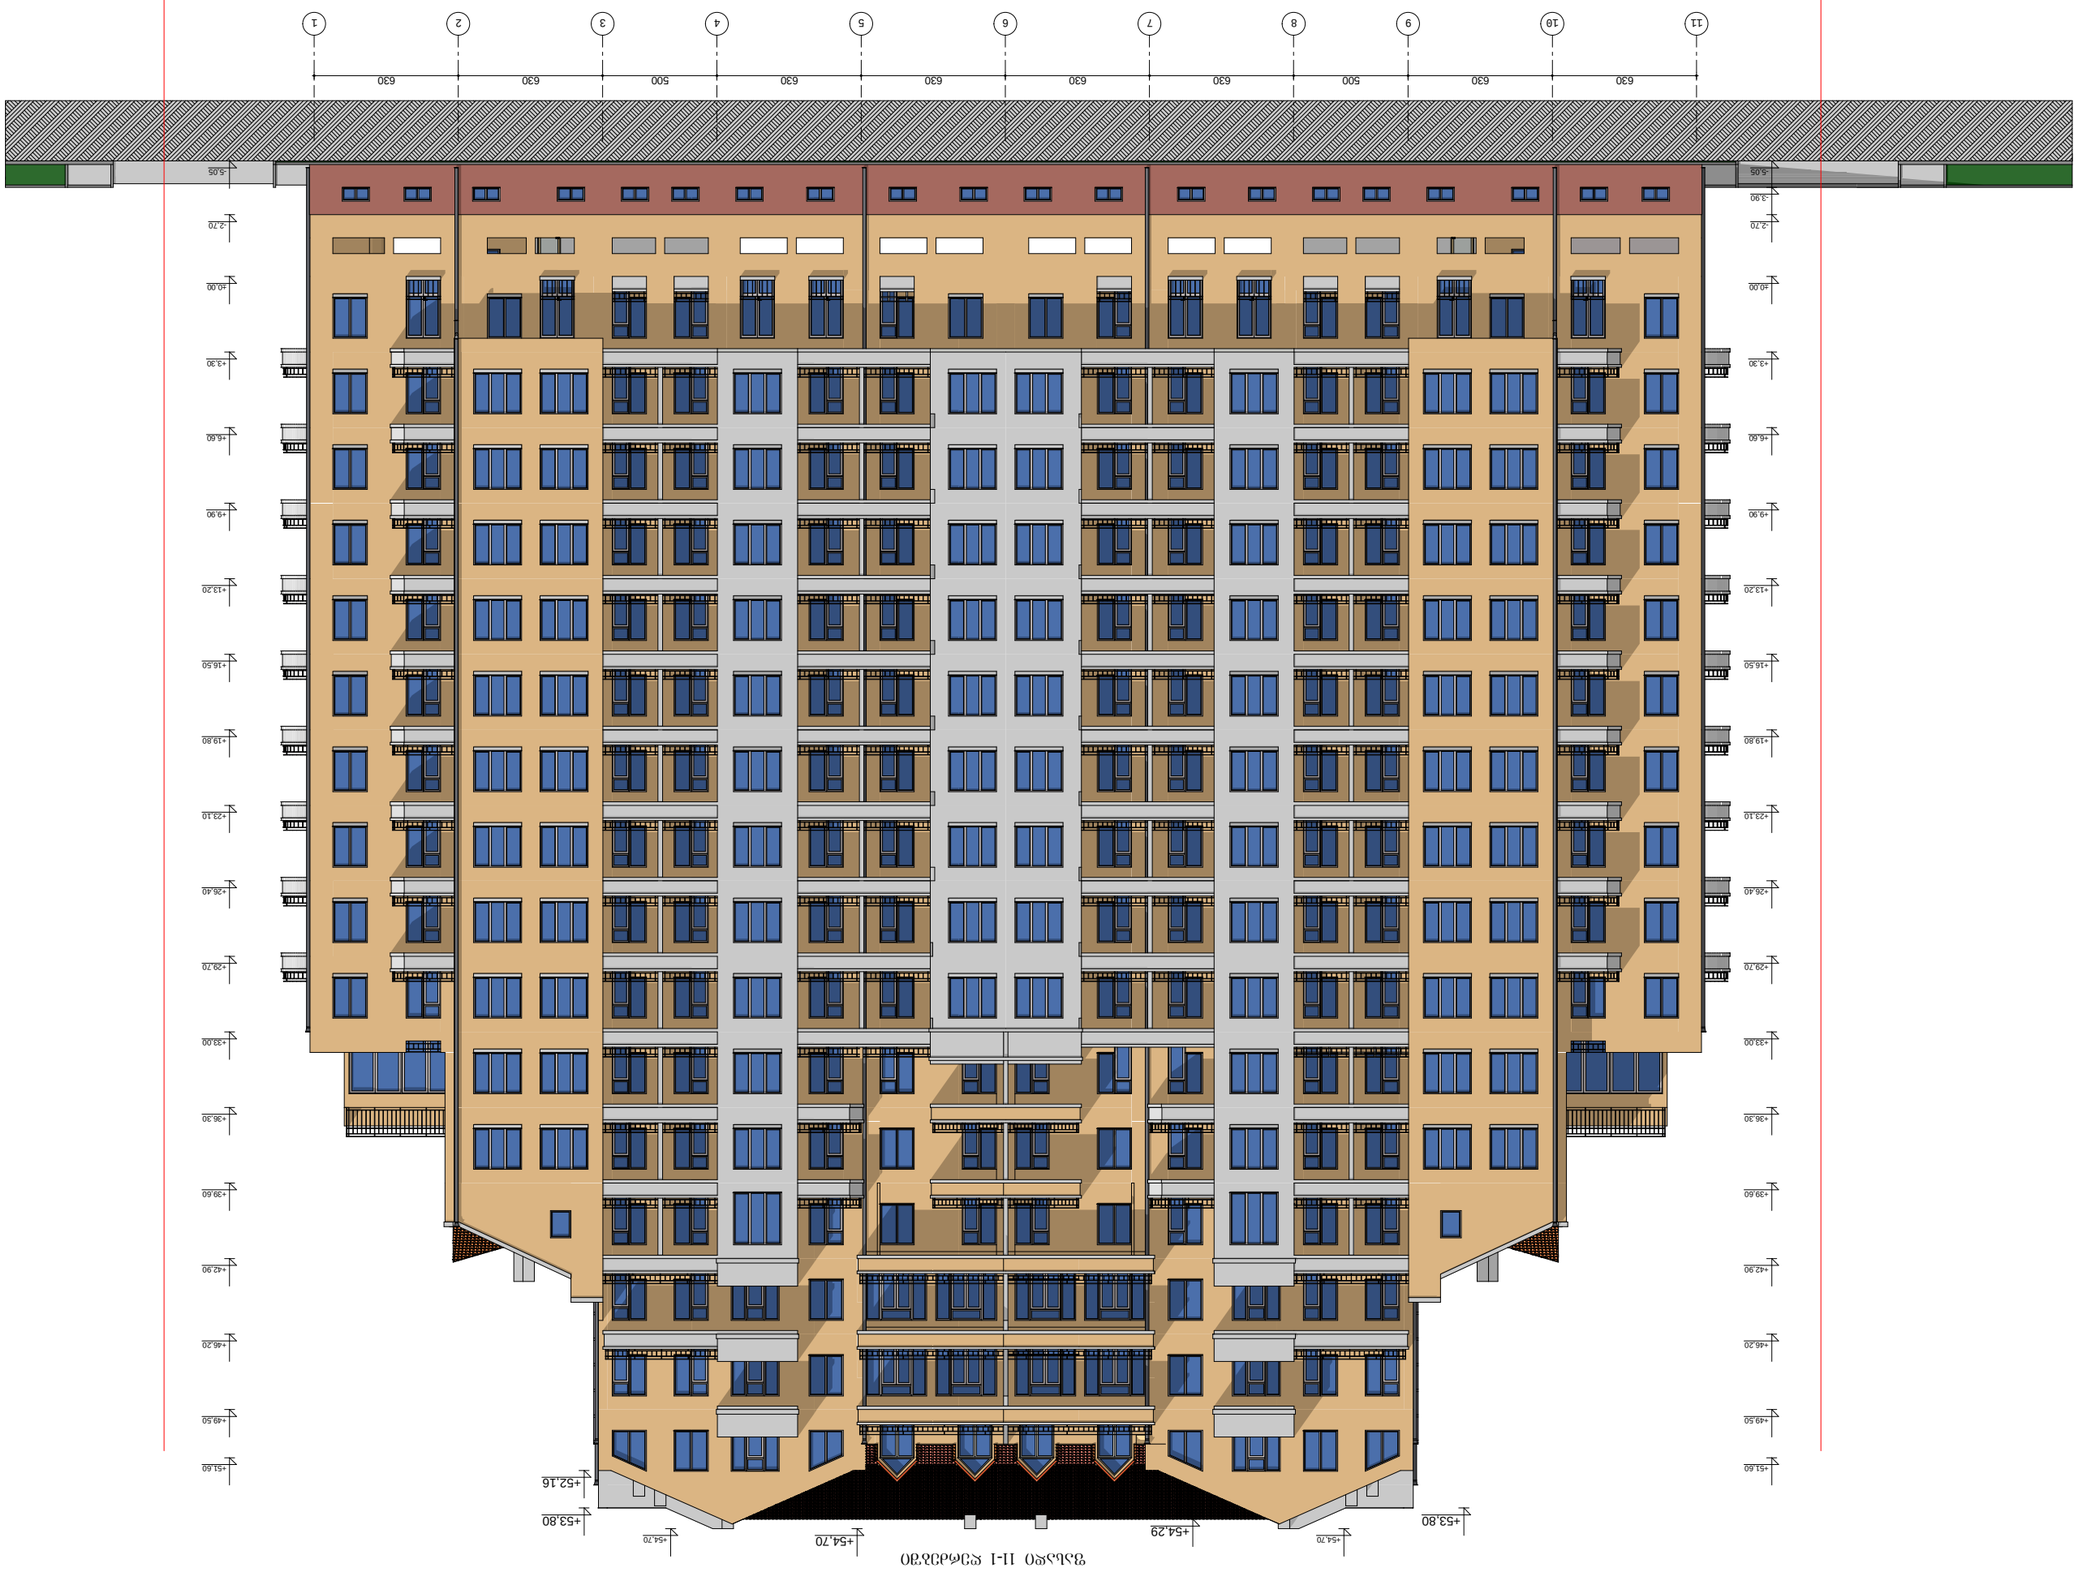

ფასადი 11-1 ღერძებზე






