ქ. თბილისში, ვაკე-საბურთალოს რ/ნ, ალ. ყაზბეგის გამზ. №34-ში მრავალბინიანი საცხოვრებელი სახლის კორექტირებული პროექტისათვის ინსოლაციისა და ბუნებრივი განათებულობის ანგარიში

ზოგადი ნაწილი

განხილვის საგანია ქალაქ თბილისში, ვაკე-საბურთალოს რაიონში, ალ. ყაზბეგის გამზ. №34-ში მრავალბინიანი საცხოვრებელი სახლის კორექტირებული პროექტი. (შ.პ.ს. "ჯეოესტი").

წინამდებარე პროექტისაგან განსხვავებით კორექტირებული პროექტით იგულისხმება ერთი სრული საცხოვრებელი სართულის დამატება.

საჭიროა განისაზღვროს, გამოიწვევს თუ არა კორექტირებული პროექტი ინსოლაციისა და ბუნებრივი განათებულობის პირობების გაუარესებას მიმდებარე შენობებისათვის.

ტერიტორიის შესწავლის, გენგეგმის /ნახაზი № 1/, მიმდებარე არსებული და მშენებარე შენობების, ტექბიუროს მასალებისა და ჩატარებული ნატურული აზომვების შედეგად დადგინდა საანგარიშო სქემა /ნახაზი №2/, სადაც განისაზღვრა ძირითად საანგარიშო წერტილთა მდებარეობები და შესაბამისი საანგარიშო პარამეტრები.

ინსოლაციისა და ბუნებრივი განათებულობის ანგარიშებისა და დასკვნების ნორმატიულ საფუძველს წარმოადგენს სამშენებლო ნორმები და წესები "ბუნებრივი განათებულობა და ინსოლაცია".

ინსოლაციისა და ბუნებრივი განათებულობის გაანგარიშებისას ხორციელდება არსებულ განაშენიანებაში საანგარიშო წერტილების შერჩევა, მათ მიმართ ინსოლაციისა და ბუნებრივი განათებულობის სურათის აგება, საანგარიშო კოეფიციენტების დადგენა და მიღებული შედეგების ნორმატიულ მაჩვენებლებთან შედარება. მოქმედი ნორმები დამაკმაყოფილებლად ითვლება იმ შემთხვევაში, თუ საანგარიშო კოეფიციენტები აღემატება შესაბამის ნორმატიულ მაჩვენებლებს.

გაანგარიშებათა შედეგები:

ინსოლაცია

განხილულია საპროექტო შენობის ირგვლივ არსებული შენობები, რომელთათვისაც შერჩეულია ოთხი საანგარიშო წერტილი.

ჩატარებული ანგარიშების შედეგად დადგინდა, რომ ყველა ამ წერტილისთვის შენარჩუნებულია ნორმატიული მაჩვენებელი (ნახ. №№ 3-6); სხვა ოთახები ან უკეთეს მდგომარეობაში იმყოფებიან, ან არ ექვემდებარებიან ანგარიშს.

ბუნებრივი განათებულობა

საანგარიშოდ შერჩეულია სამი კრიტიკული საანგარიშო წერტილი (ნახ. №№ 7-9).

დადგინდა, რომ ბუნებრივი განათებულობის კოეფიციენტის საანგარიშო მნიშვნელობები აკმაყოფილებს შესაბამის ნორმატიულ მოთხოვნებს. დანარჩენი ოთახები იმყოფებიან უკეთეს პირობებში, ან არ ექვემდებარებიან ანგარიშს.

დასკვნა

- ქ. თბილისში, ვაკე-საბურთალოს რაიონში, ალ. ყაზბეგის გამზ. №34-ში მრავალბინიანი საცხოვრებელი სახლის კორექტირებული პროექტი. (შ.პ.ს. "ჯეოესტი") არ გამოიწვევს ინსოლაციისა და ბუნებრივი განათებულობის პირობების გაუარესებას მიმდებარე შენობებისათვის;
- დასაშვებია საპროექტო შენობის ფასადების ღია ან თეთრი შეფერილობა.

პრ. მთ. არქიტექტორი შ. ჯანგველაძე

2014 წ. აპრილი

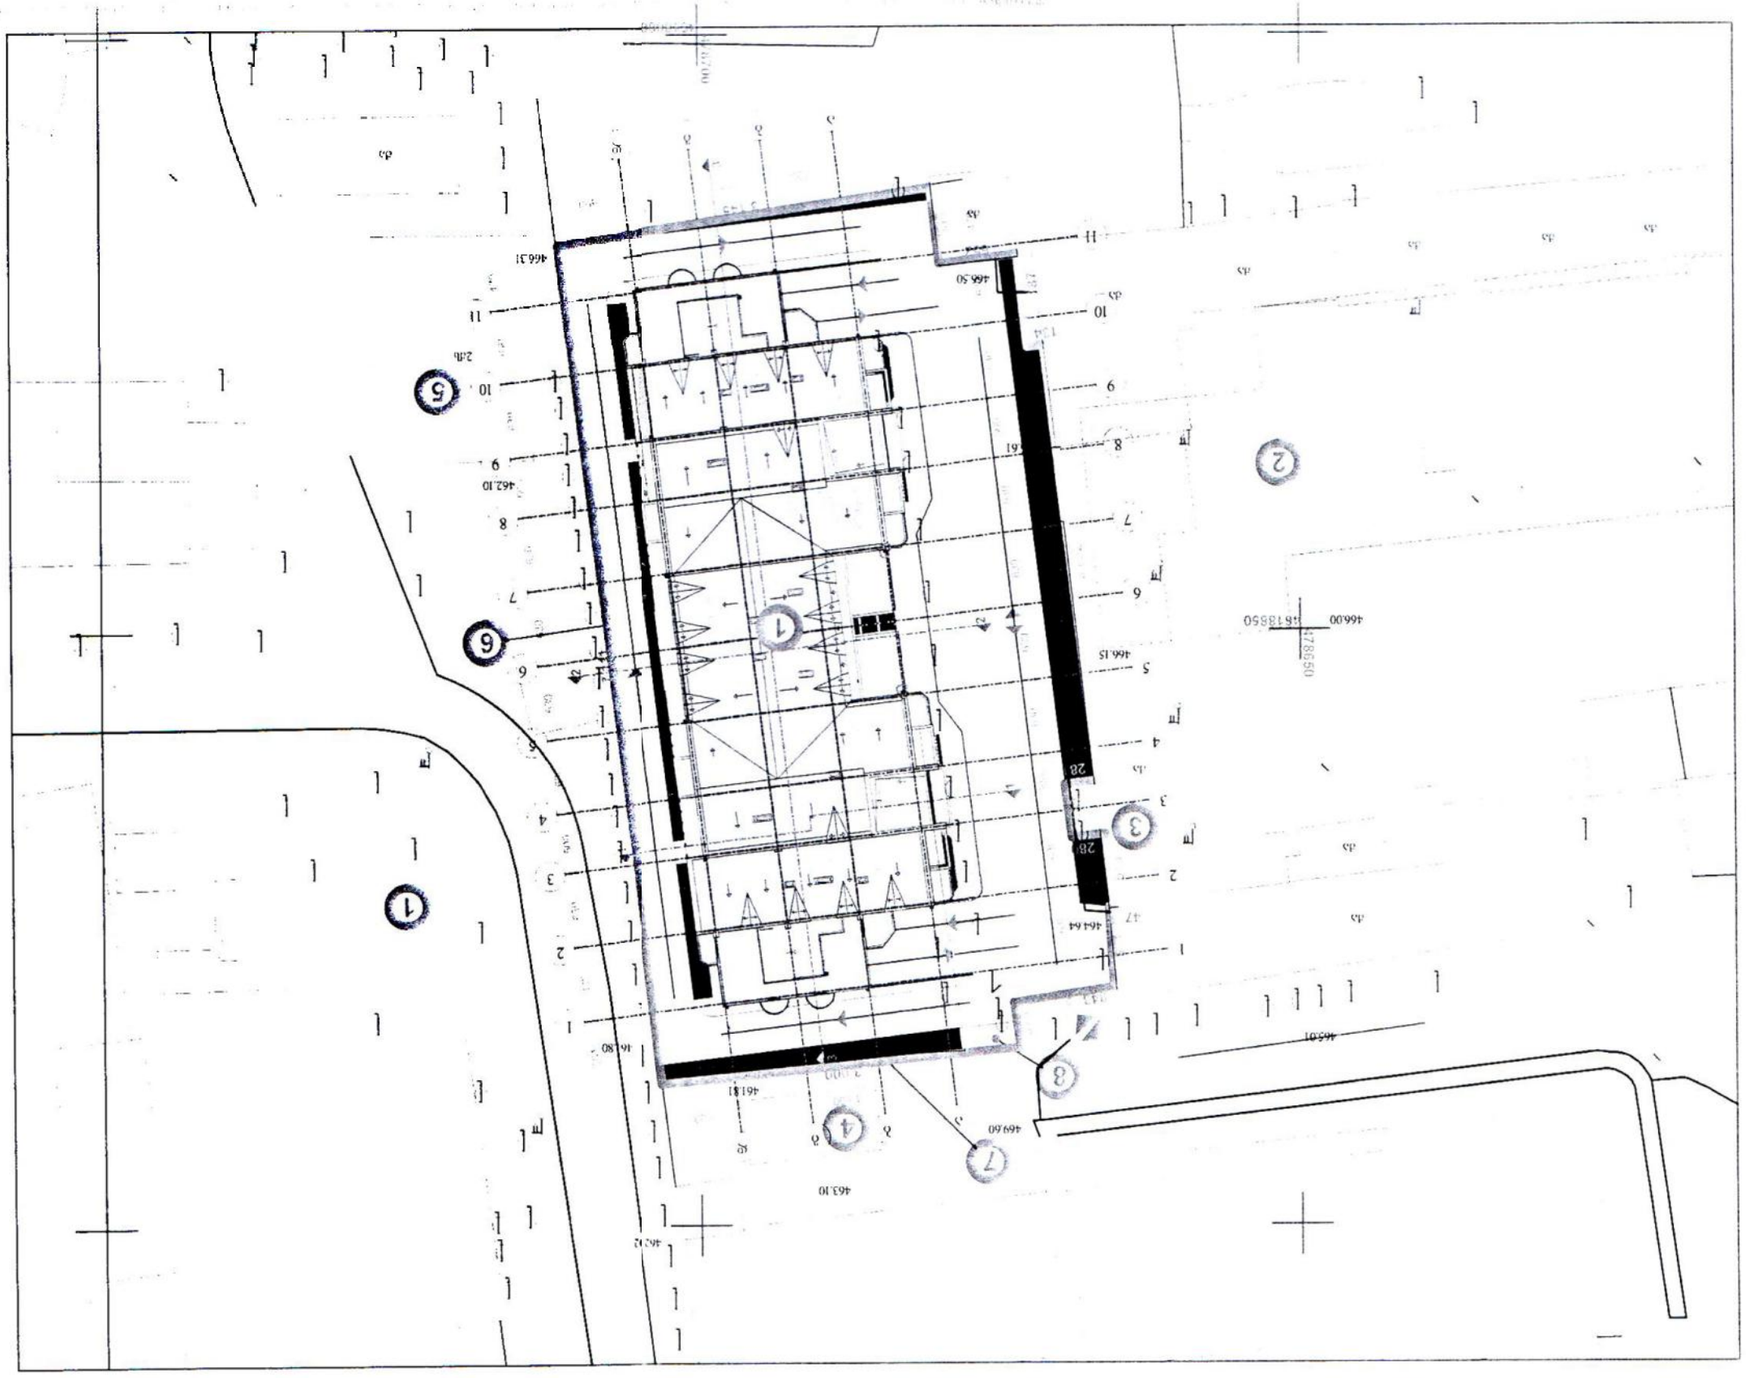















±0,00=471,40;
Rп.=473,00

№1

№2

Н=490,80;

528,60

±0,00=468,20 (471,20) (471,20)
-Н=531,90; Rп.=472,90 472,90;

№3

8"

5"

528,60

507,90

511,40

515,60

523,20

±0,00=470,60
Н=522,80;

471,80

523,20

515,60

511,40

507,90

№4

8"

±0,00=467,90
Rп.=469,60;

Б.55063/КП2(ТМ) 2304-3.1.500
ГСЕ 520 N 2-1

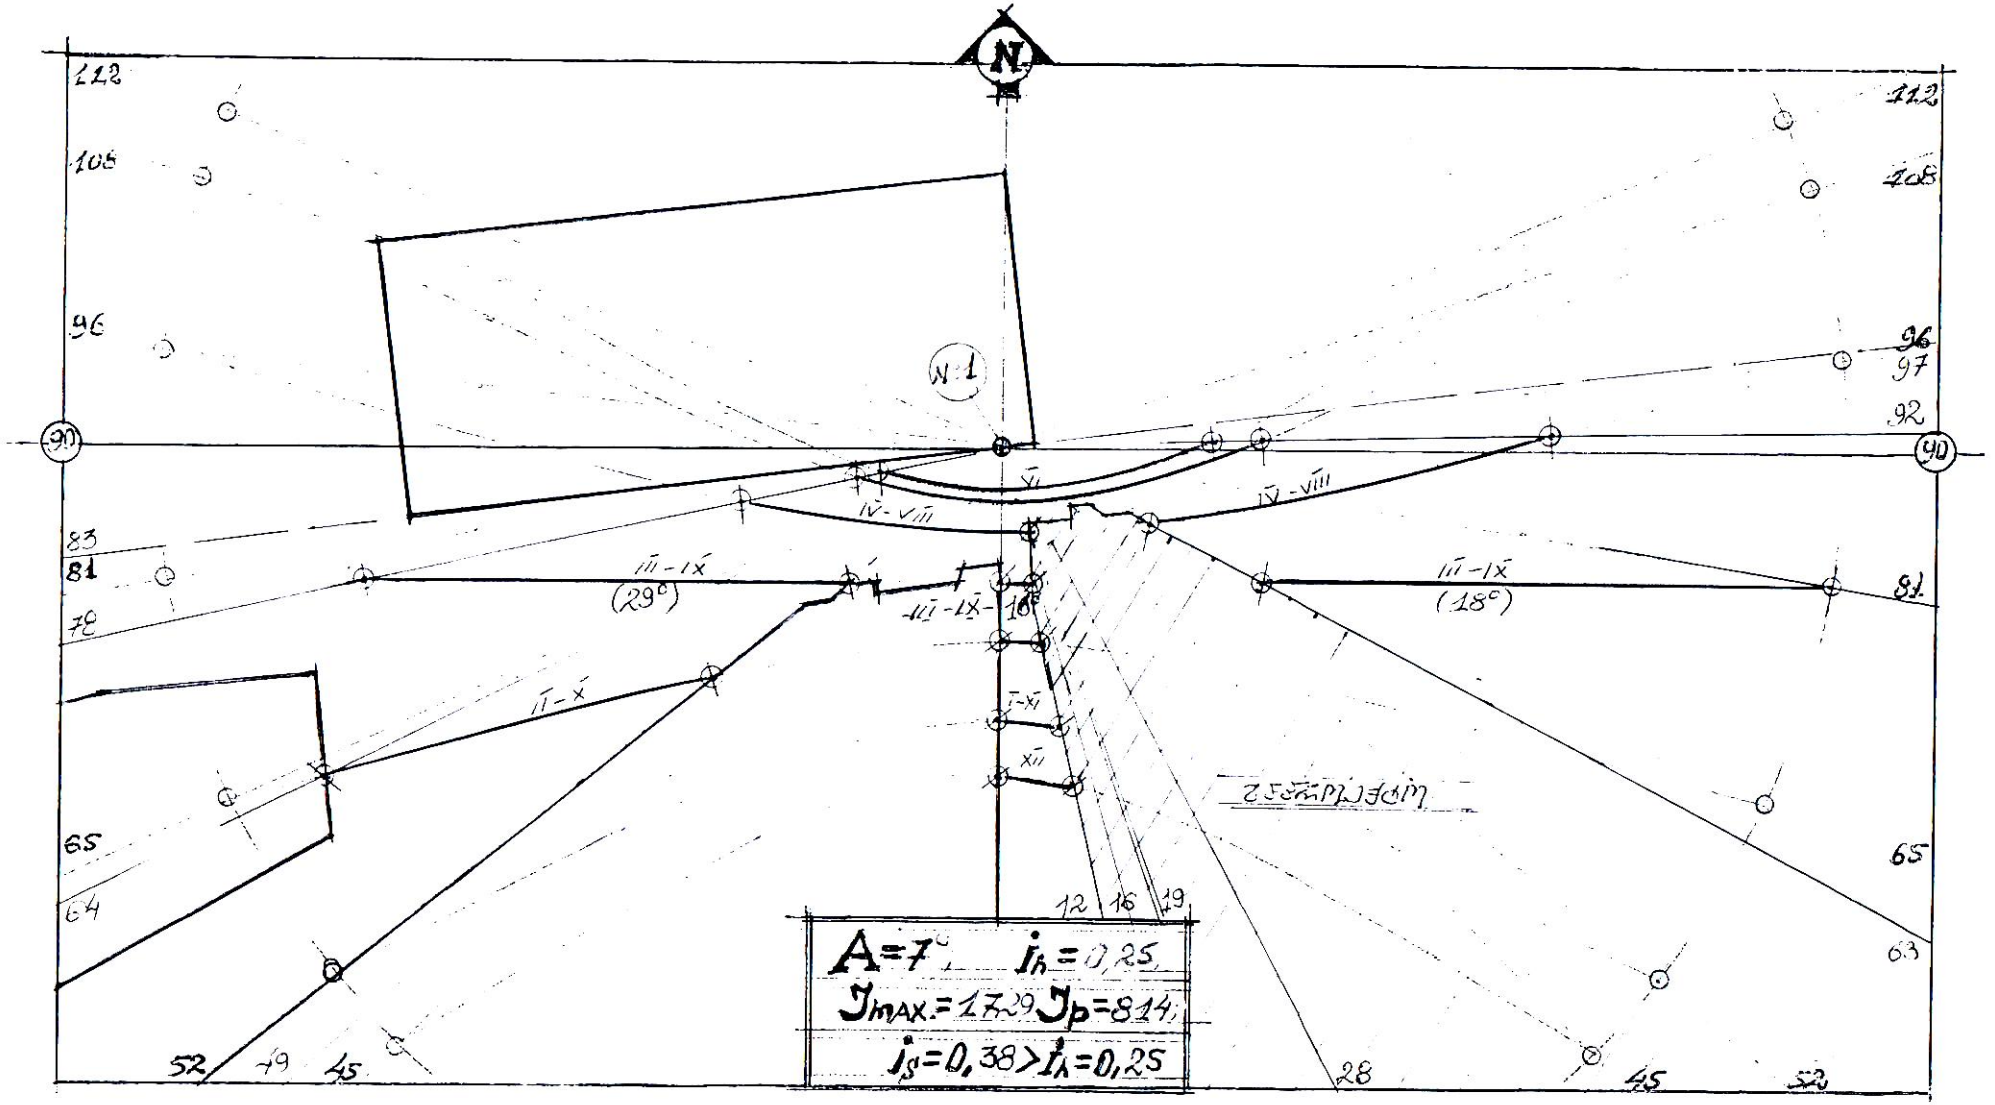

ინსოლაციის ანგარიში ს.წ. №1-ზე 1:500

ნახაზი №3

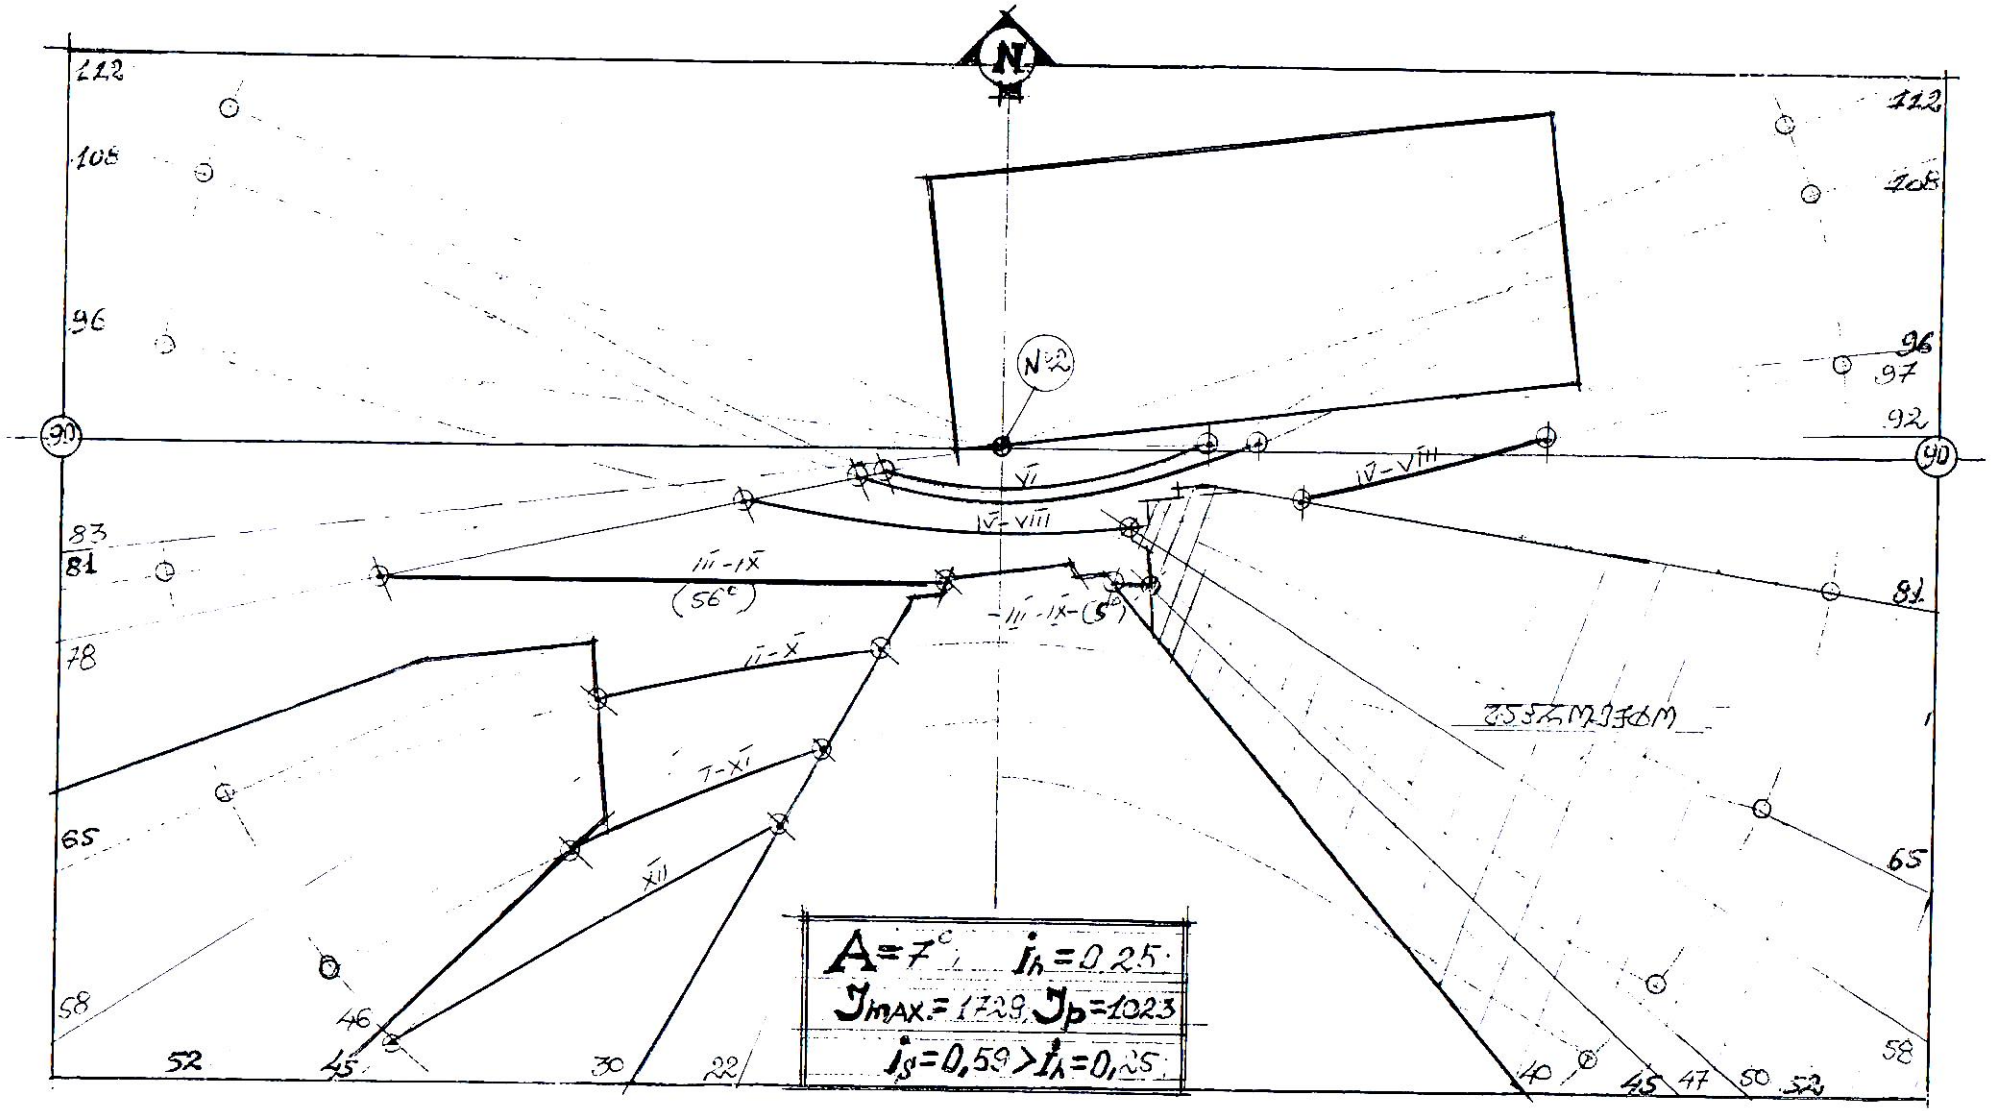

ინსოლაციის ანგარიში ს.წ. №2 მ 1:500

ნახაზი №4

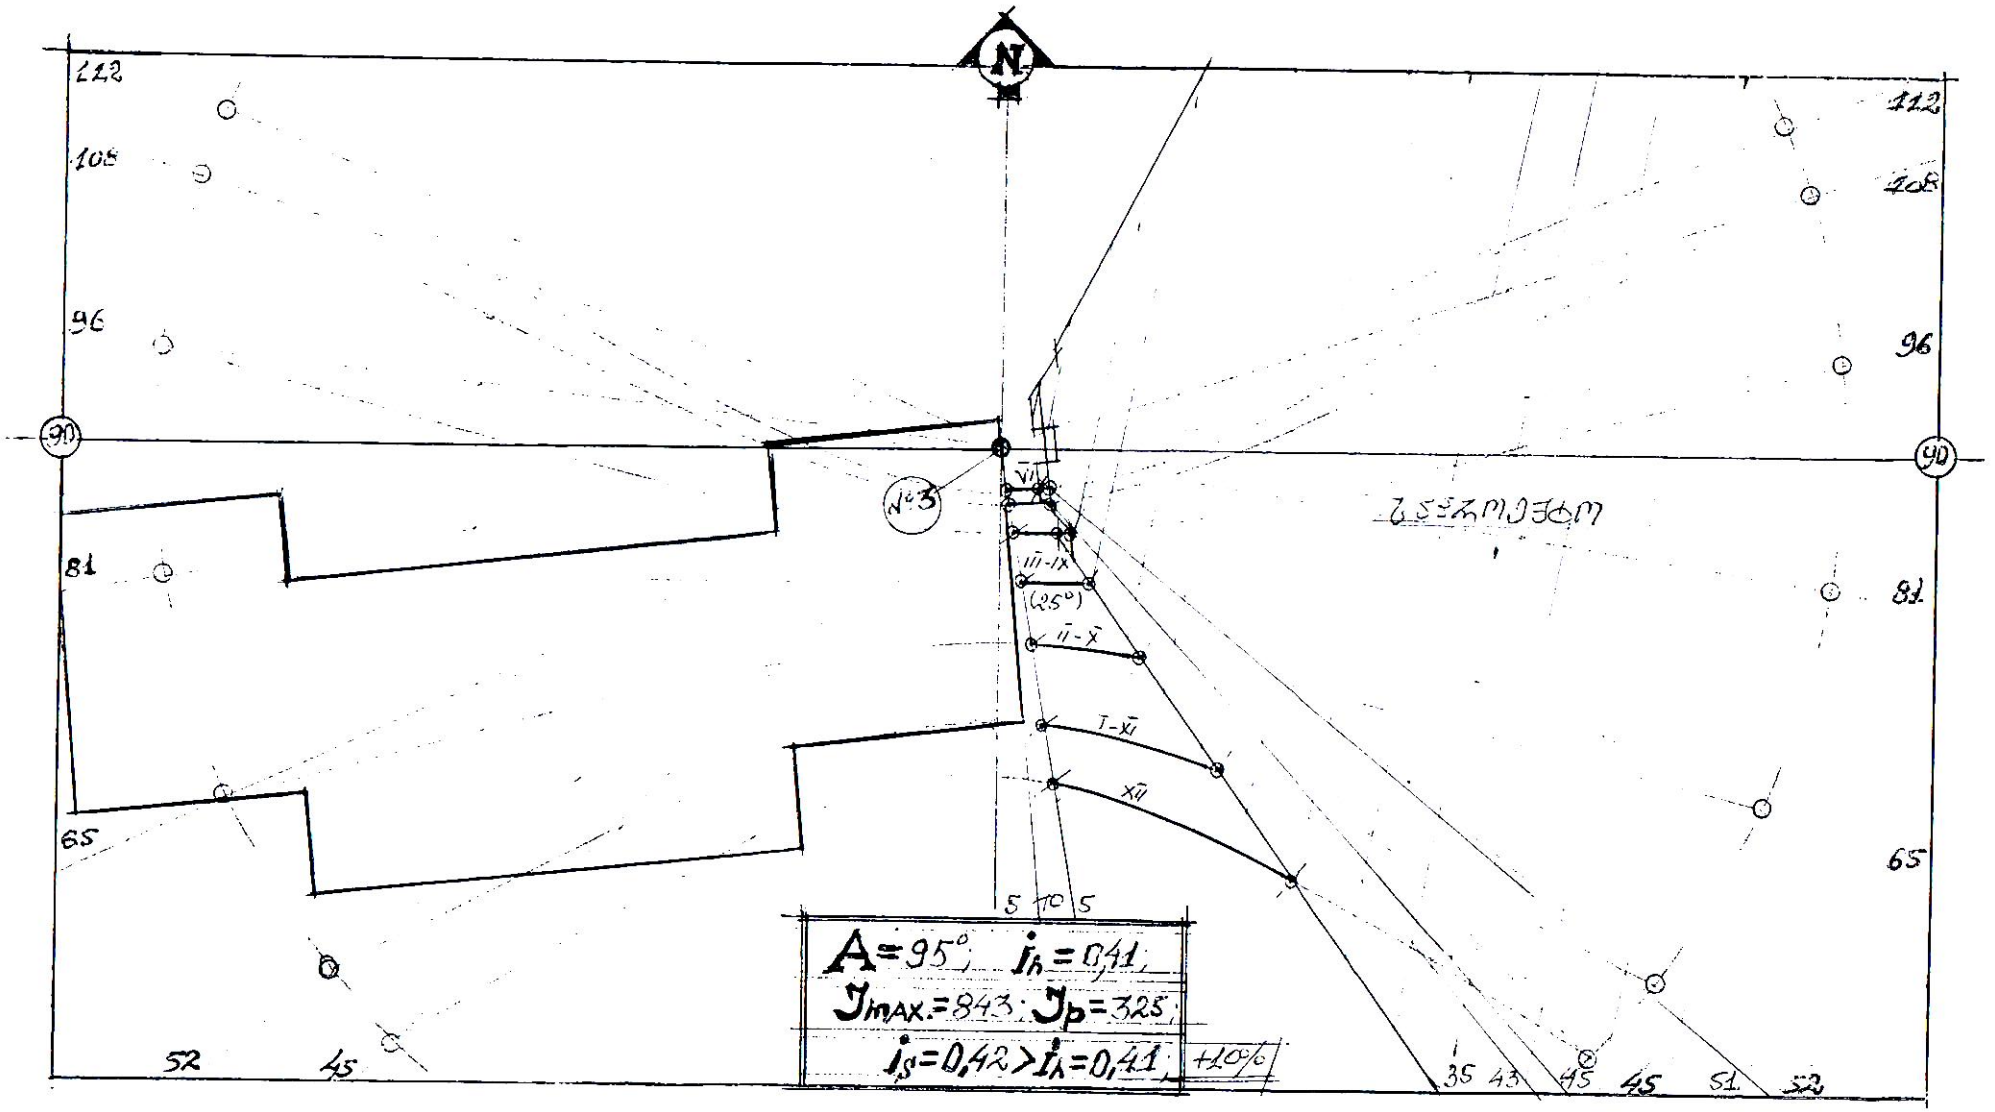

ინსოლაციის ანგარიში ს.წ. №3 მ 1:500

ნახაზი №5

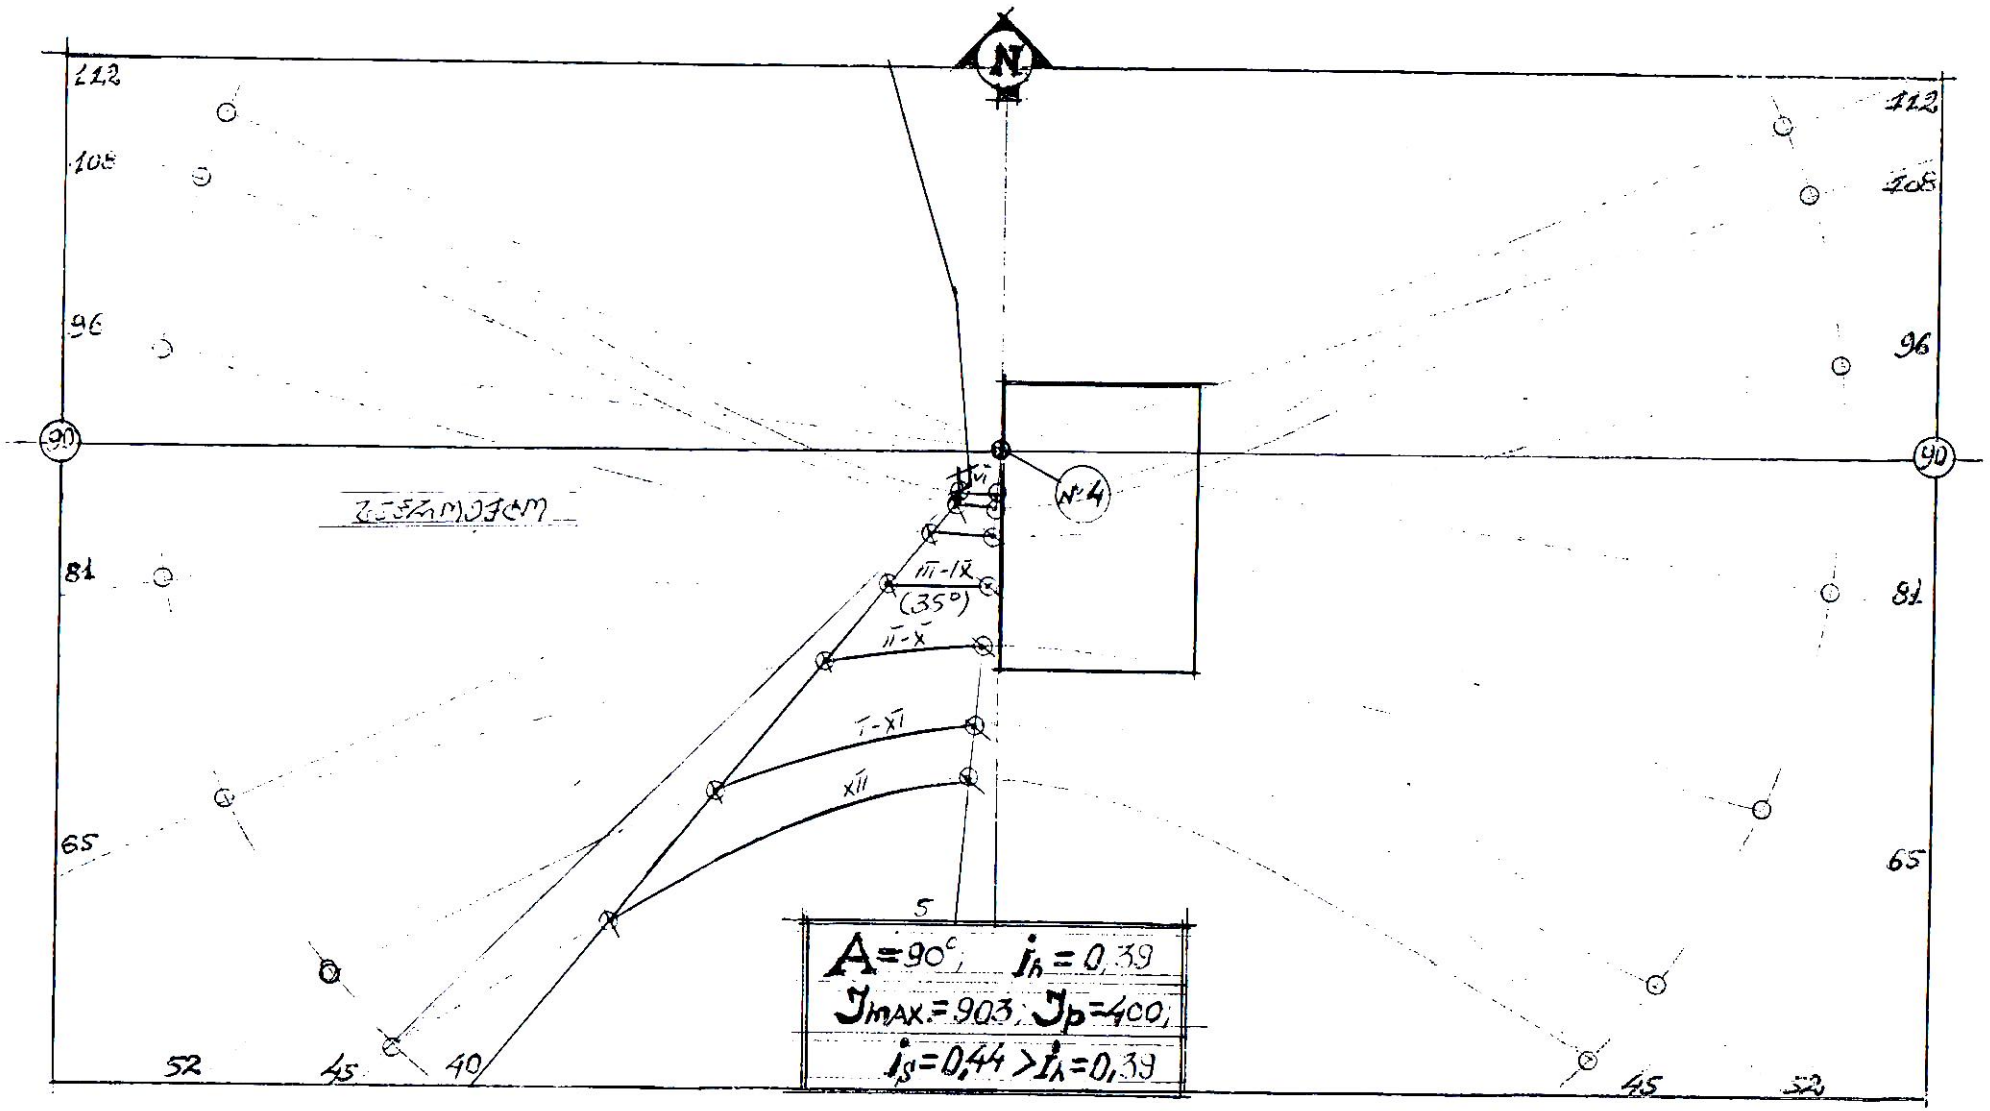

ინსოლაციის ანგარიში ს.წ. №4 მ 1:500

ნახაზი №6

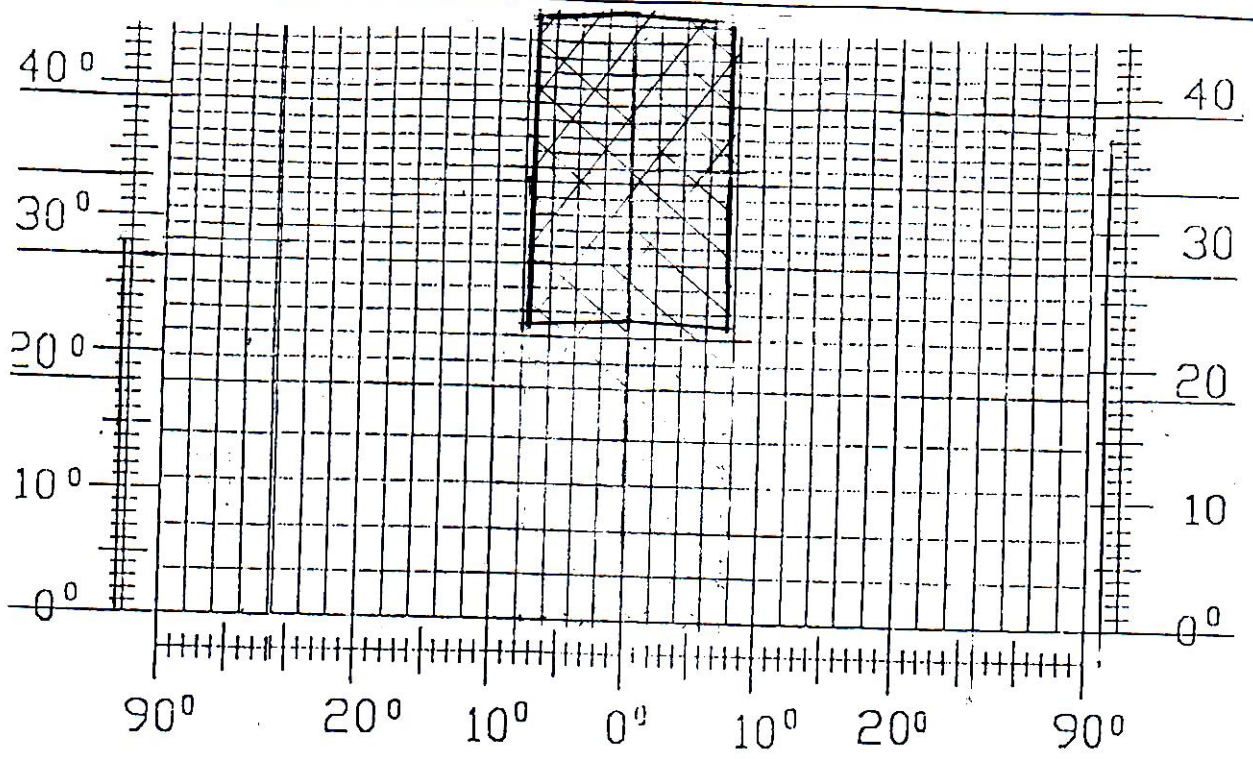

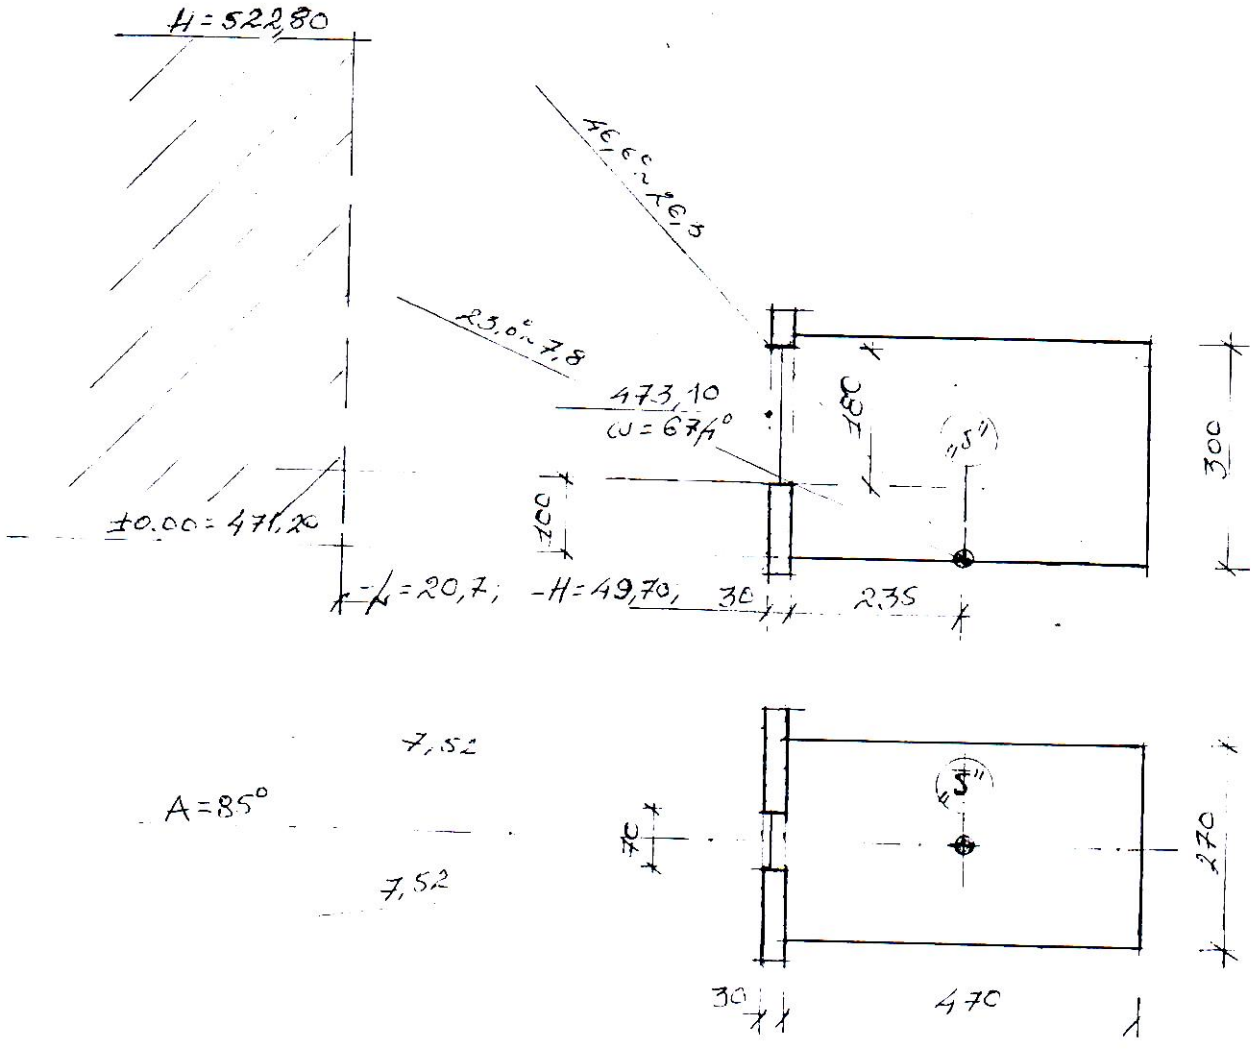

ბუნებრივი განათებულობის საანგარიშო სქემა ს.წ. "5"

ნახაზი №7

- $A = 85^\circ$, - $T_n = 0,28$;

- $T_S = (T_1 + T_2) \cdot T_p \cdot K_y$,

- $T_1 = \mathcal{E}_1 \bar{R}_1 K_1$,

- $\mathcal{E}_1 = 1,530$; - $R_1 = 0,27$; - $K_1 = 1,0$;

- $T_1 = 0,413$;

- $T_2 = \frac{S_p \cdot S_1 \cdot t_2 \cdot \eta_S}{S_2} \cdot 100\%$,

- $S_p = 1,26$, $\frac{S_1 = 44,40}{S_2 = 69,78} = 0,65$ - $\eta_S = 0,71$.

- $\omega_m = 46,6^\circ$, - $f_1 = 0,222$; - $\bar{\omega} = 65,6^\circ$; - $f_2 = 0,125$

- $T_2 = 0,036$; - $T_p = 0,72$; - $K_y = 0,8$;

- $T_S = (0,413 + 0,036) \cdot 0,72 \cdot 0,80 = 0,26 (+10\%) = 0,29$;

- $T_S = 0,29 > T_n = 0,28$;

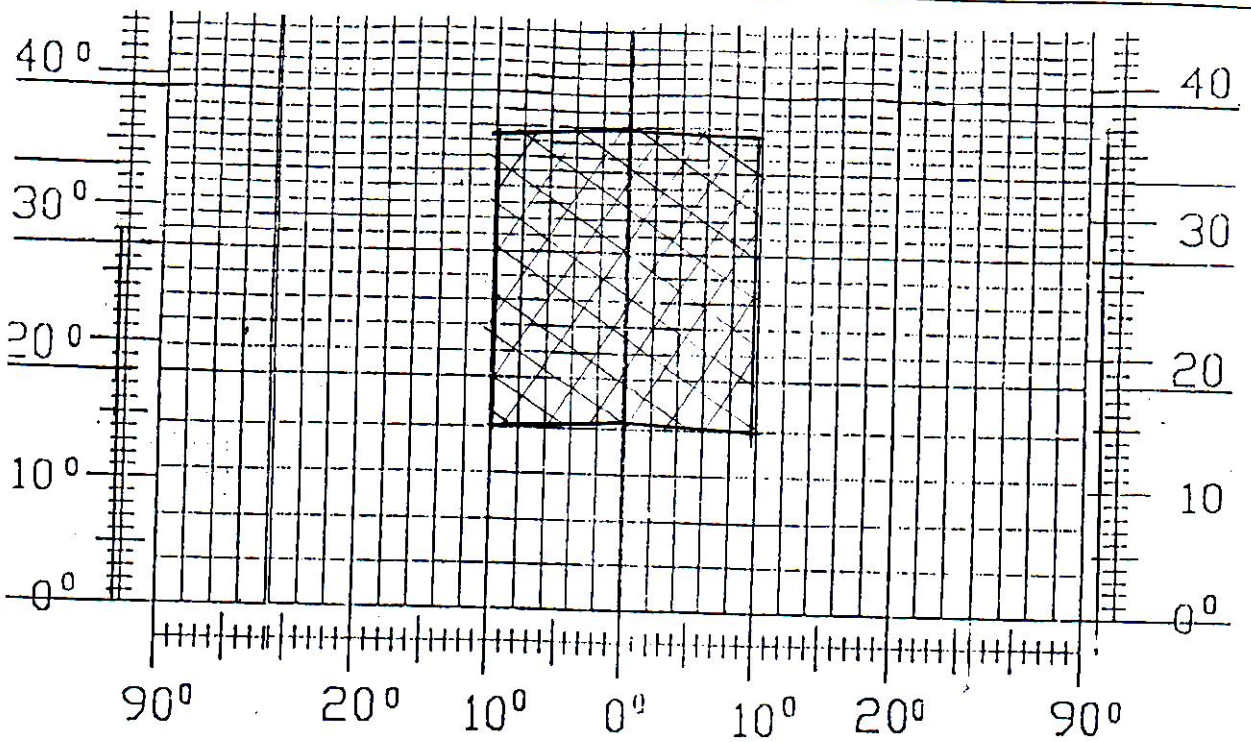

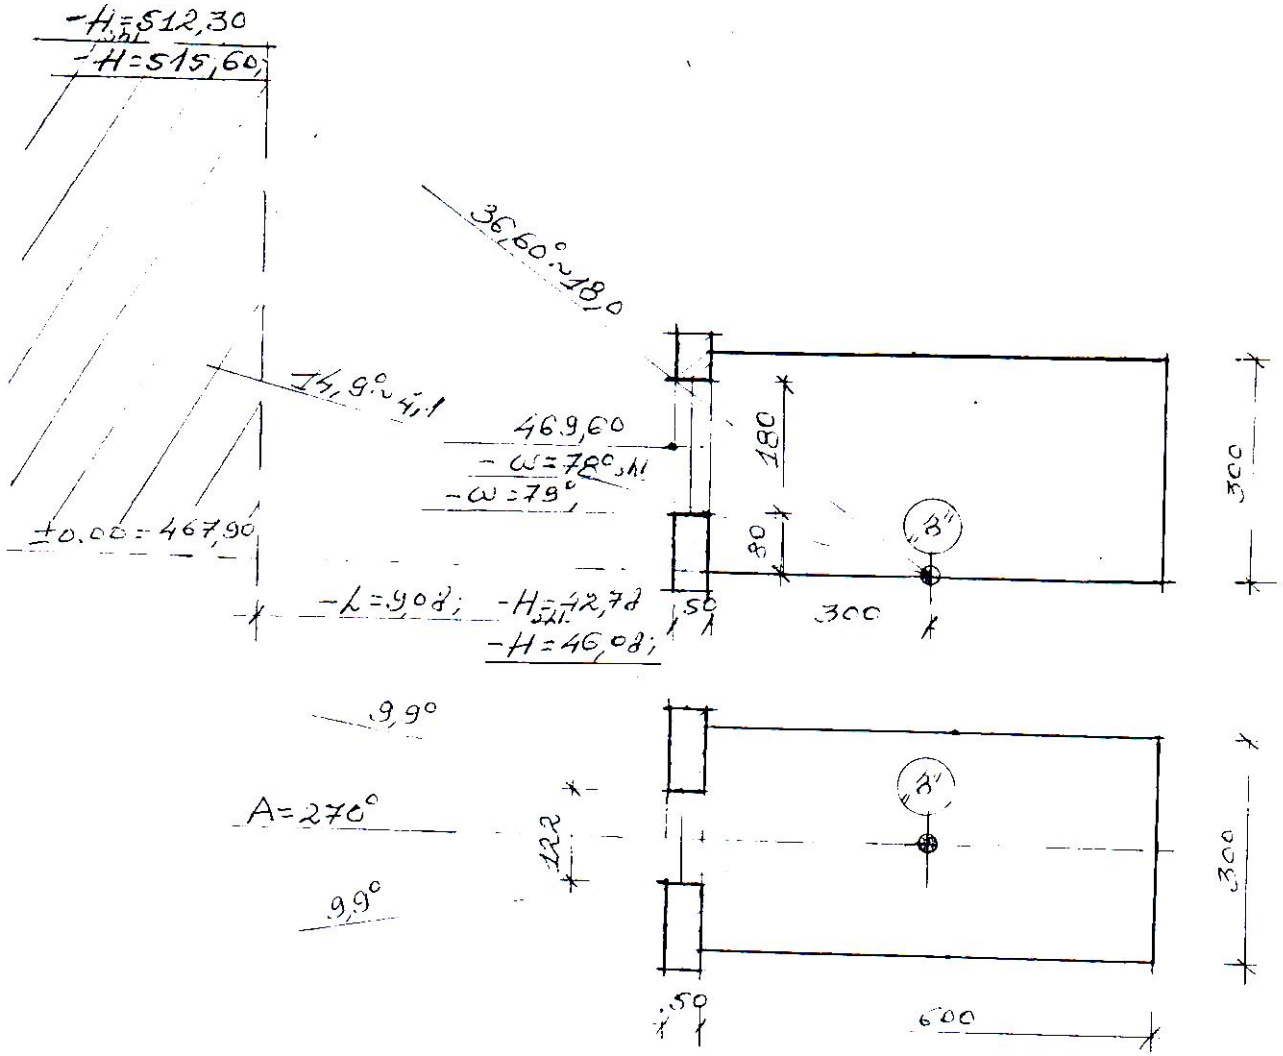

ბუნებრივი განათებულობის საანგარიშო სქემა ს.წ. "ა"

ნახაზი №9

$-A = 27c^{c}$; $-\tau_B = c,28$,

$-I_S = (I_1 + I_Z) \cdot \tau_p \cdot K_g$;

$-I_1 = \mathcal{E}_1 \cdot \bar{R}_1 \cdot K_1$,

$-\mathcal{E}_1 = 1{,}513$; $-\bar{R}_{1,U} = 0{,}08$; $-K_1 = 10$;
$-\bar{R}_1 = 0{,}08\ (a.)$

$-I_1 = c{,}121$;

$$-I_Z = \frac{S_p \cdot f_1 \cdot f_2 \cdot \eta_s}{S_Z} \cdot 100\%,$$

$-S_p = 2{,}196$; $\frac{S_R = 54{,}0}{S_Z = 90{,}0} = 0{,}60$; $-\eta_s = c{,}68$,

$-\omega_m = 36{,}6^{\circ}$; $-f_1 = c{,}275$; $-\bar{\omega} = 78{,}5^{\circ}$; $-f_2 = c{,}08$;

$-I_Z = c{,}036$;

$-\tau_p = c{,}72$; $-K_g = c{,}80$,

$-I_S = (0{,}121 + c{,}036) \cdot c{,}72 \cdot c{,}80 = c{,}09$,

$-I_S = c{,}09 = I_{sh}$