გენგეგმა

მ. 1:500

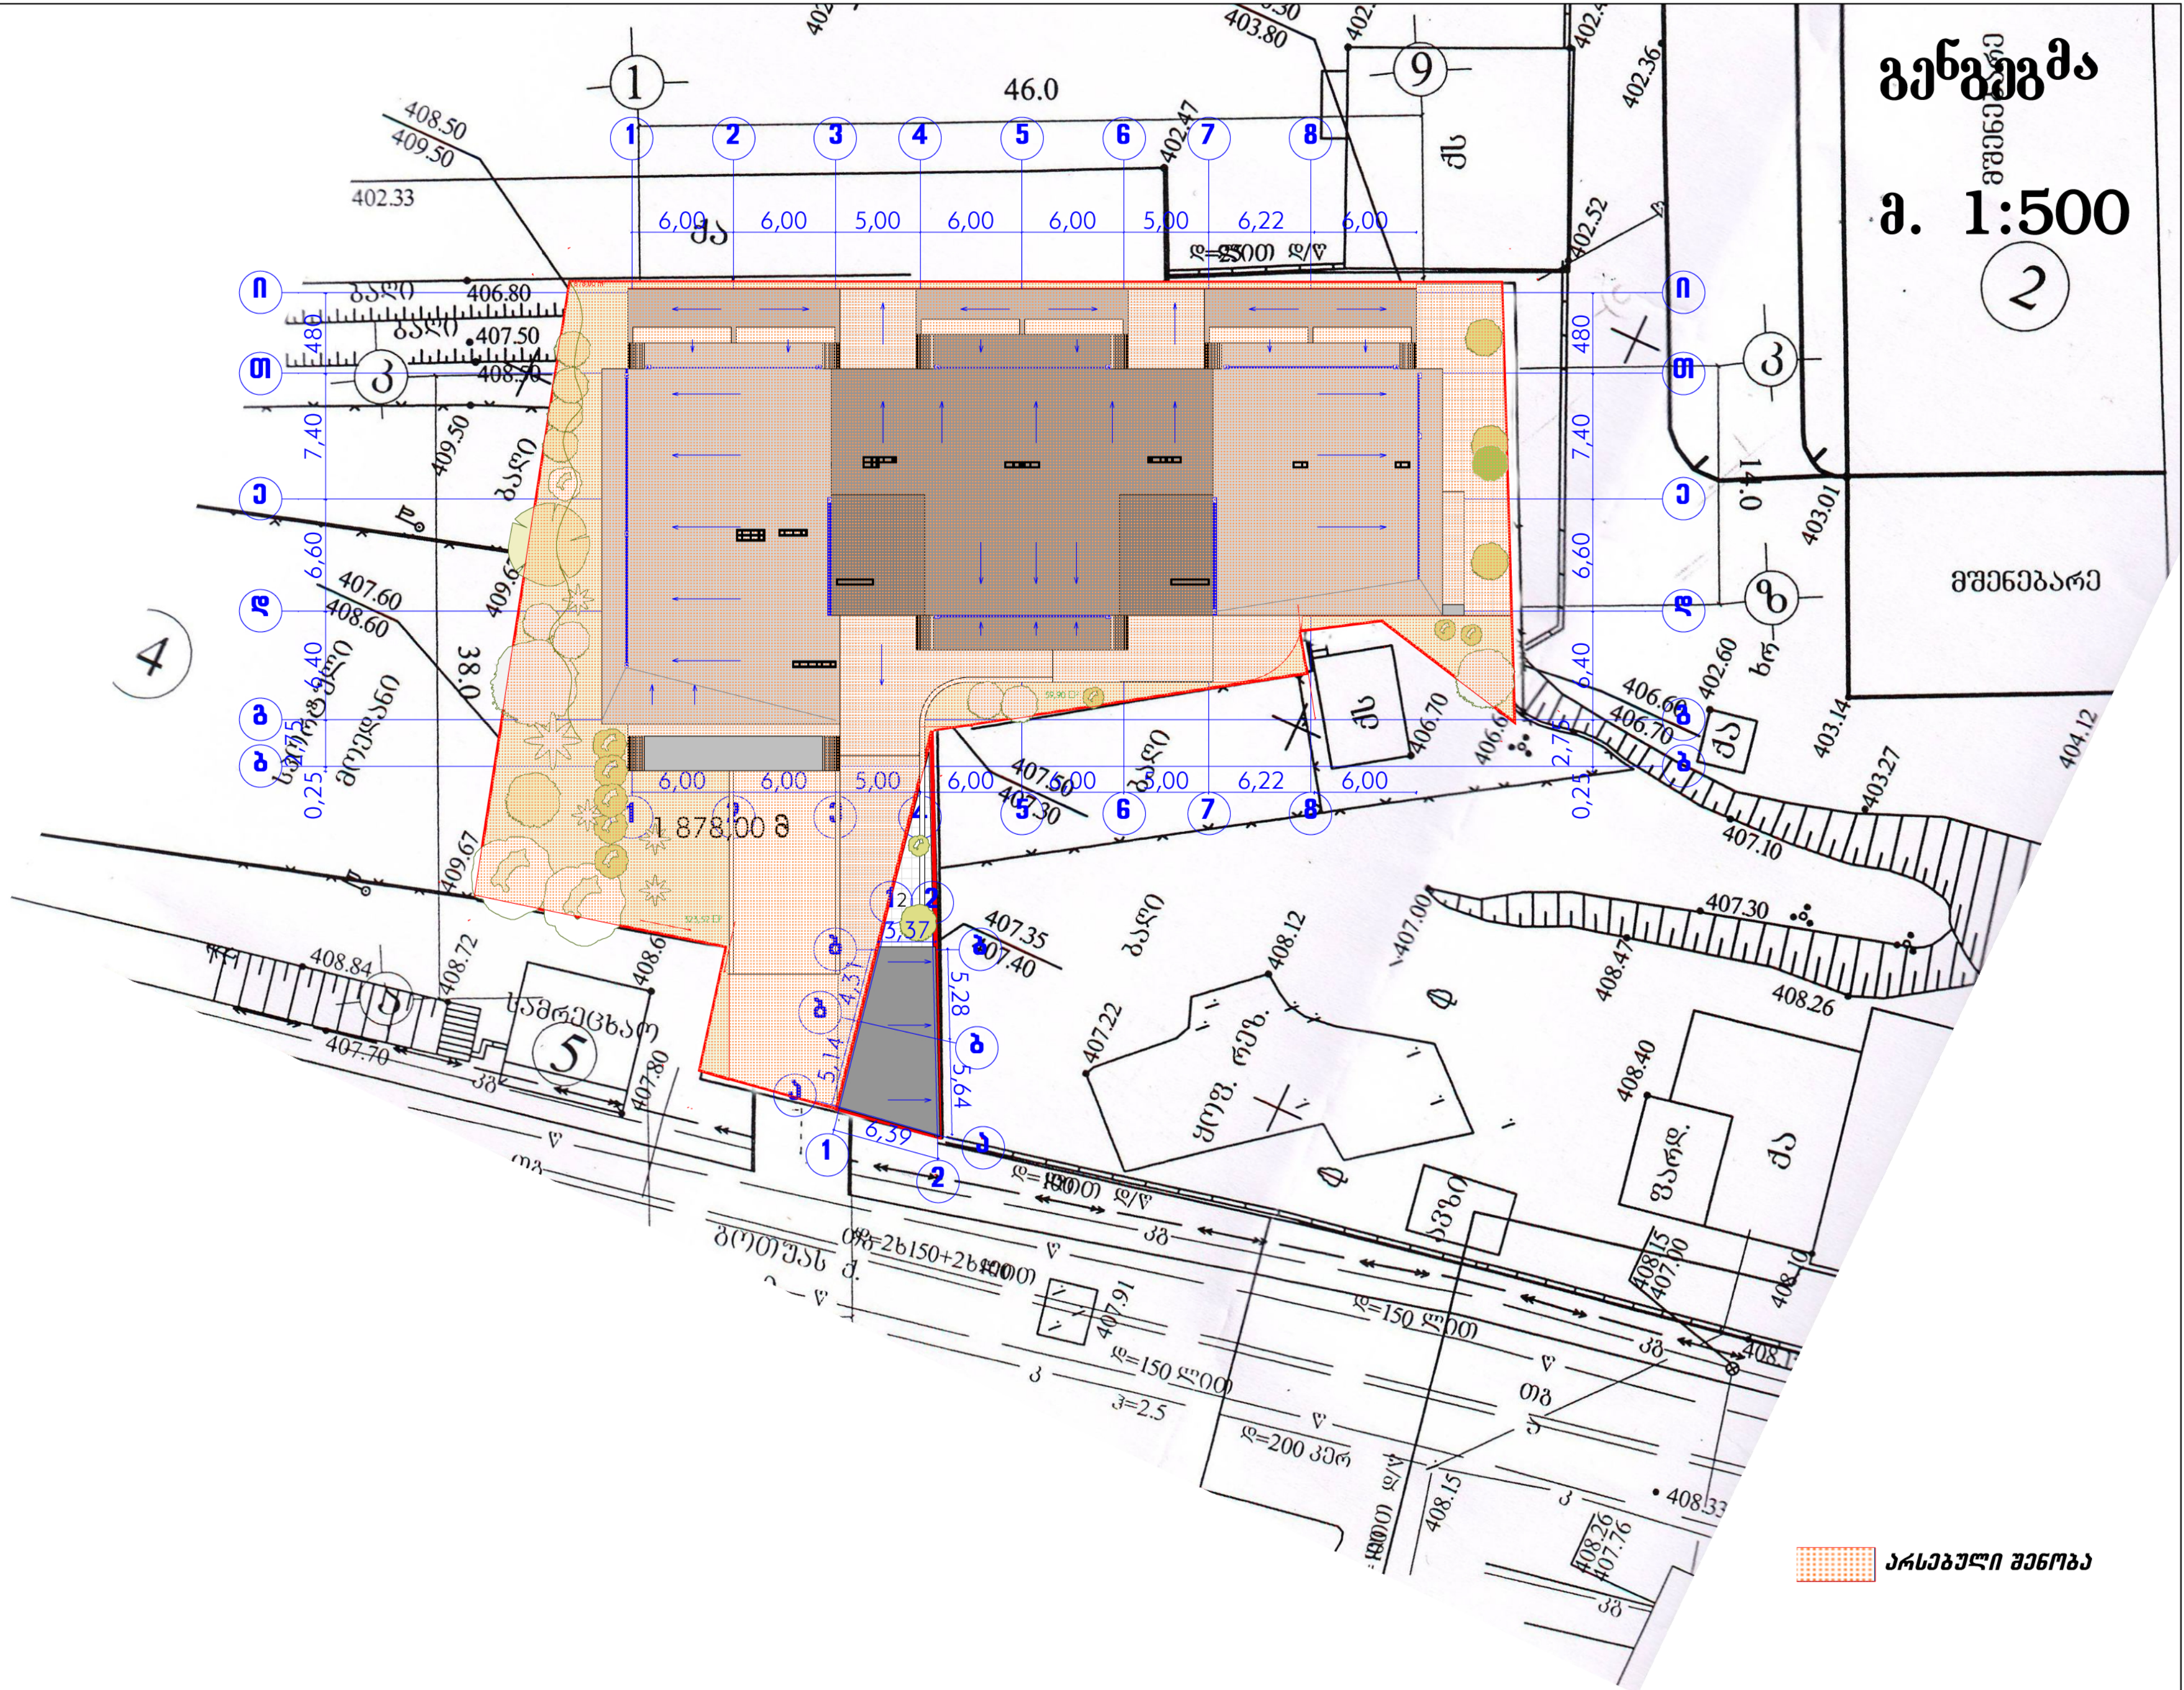

არსებული შენობა



