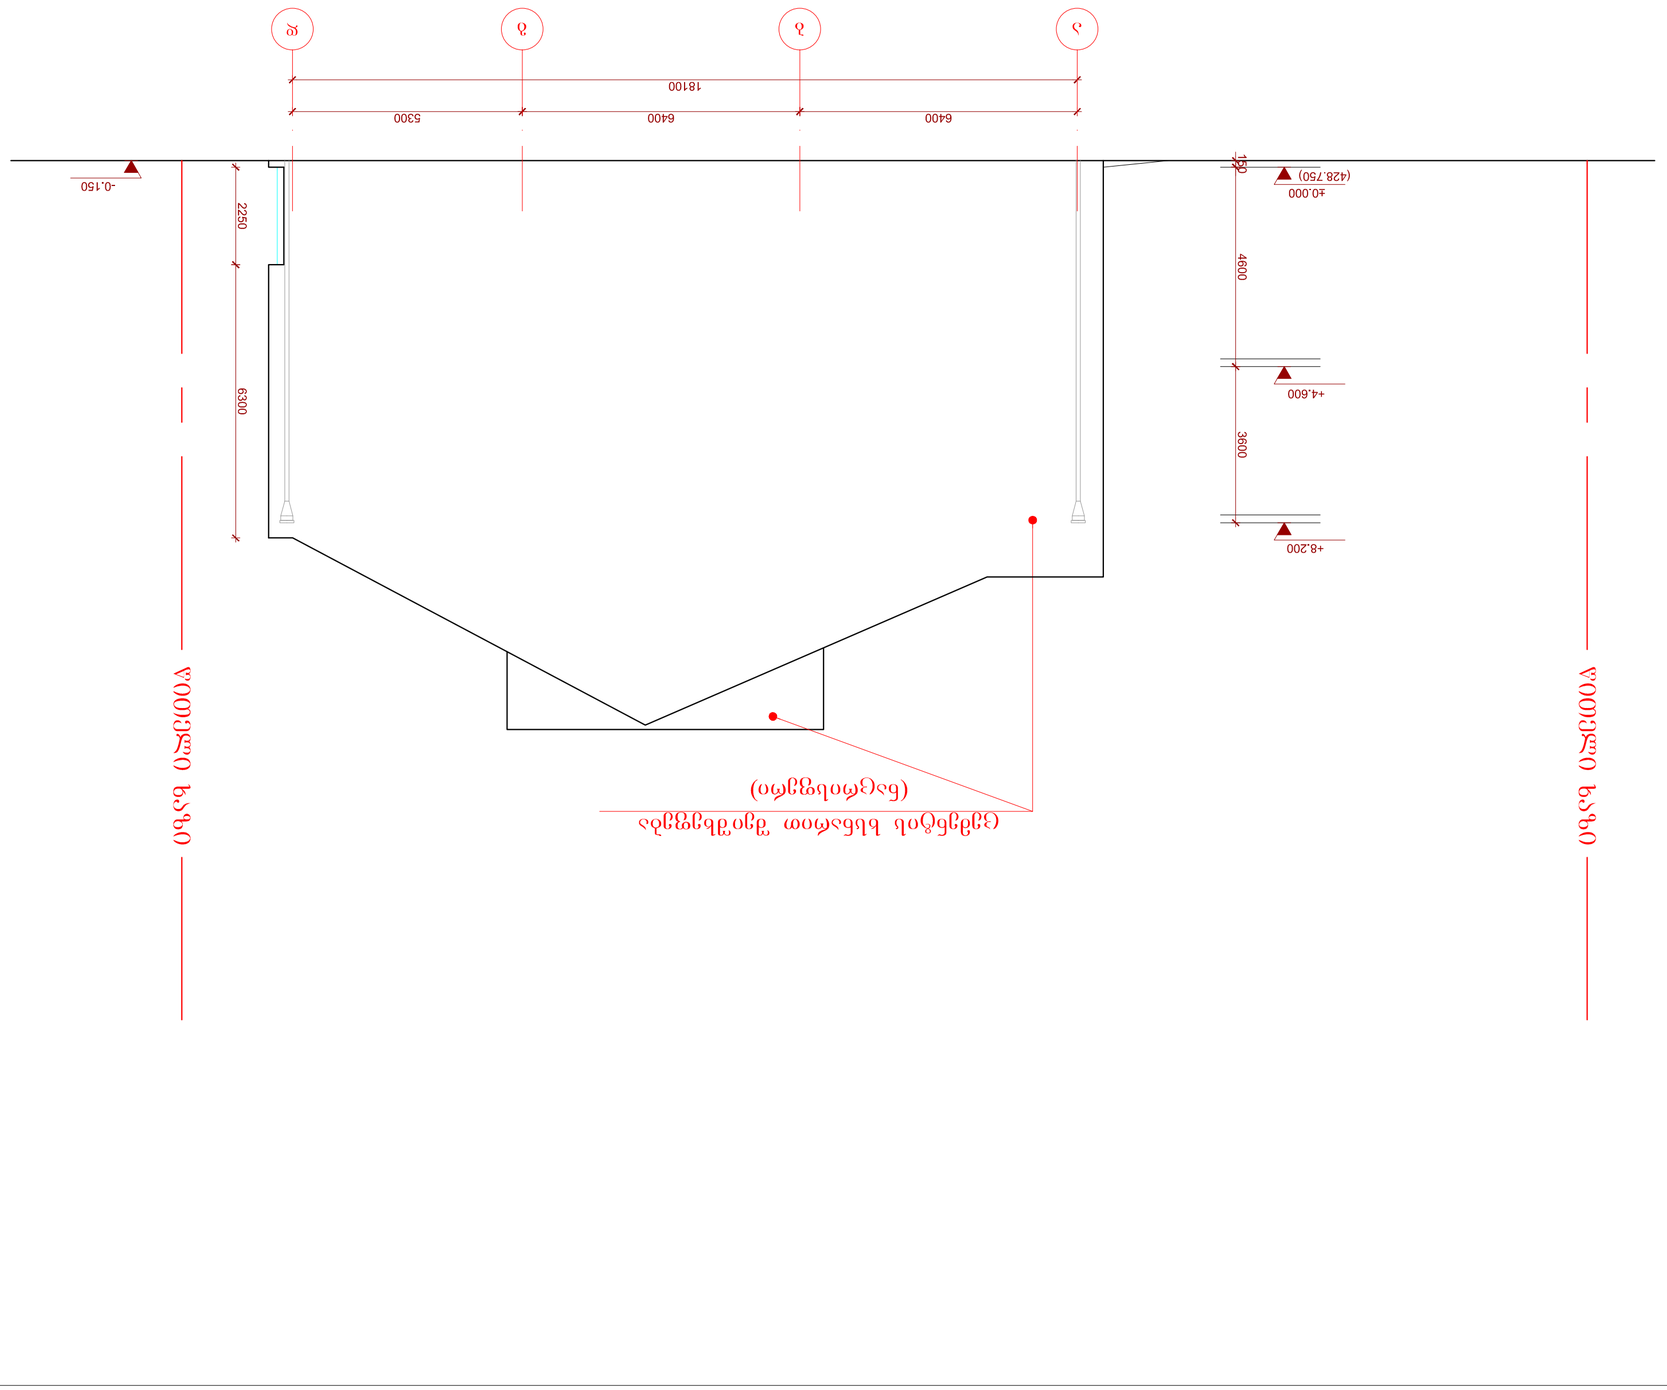



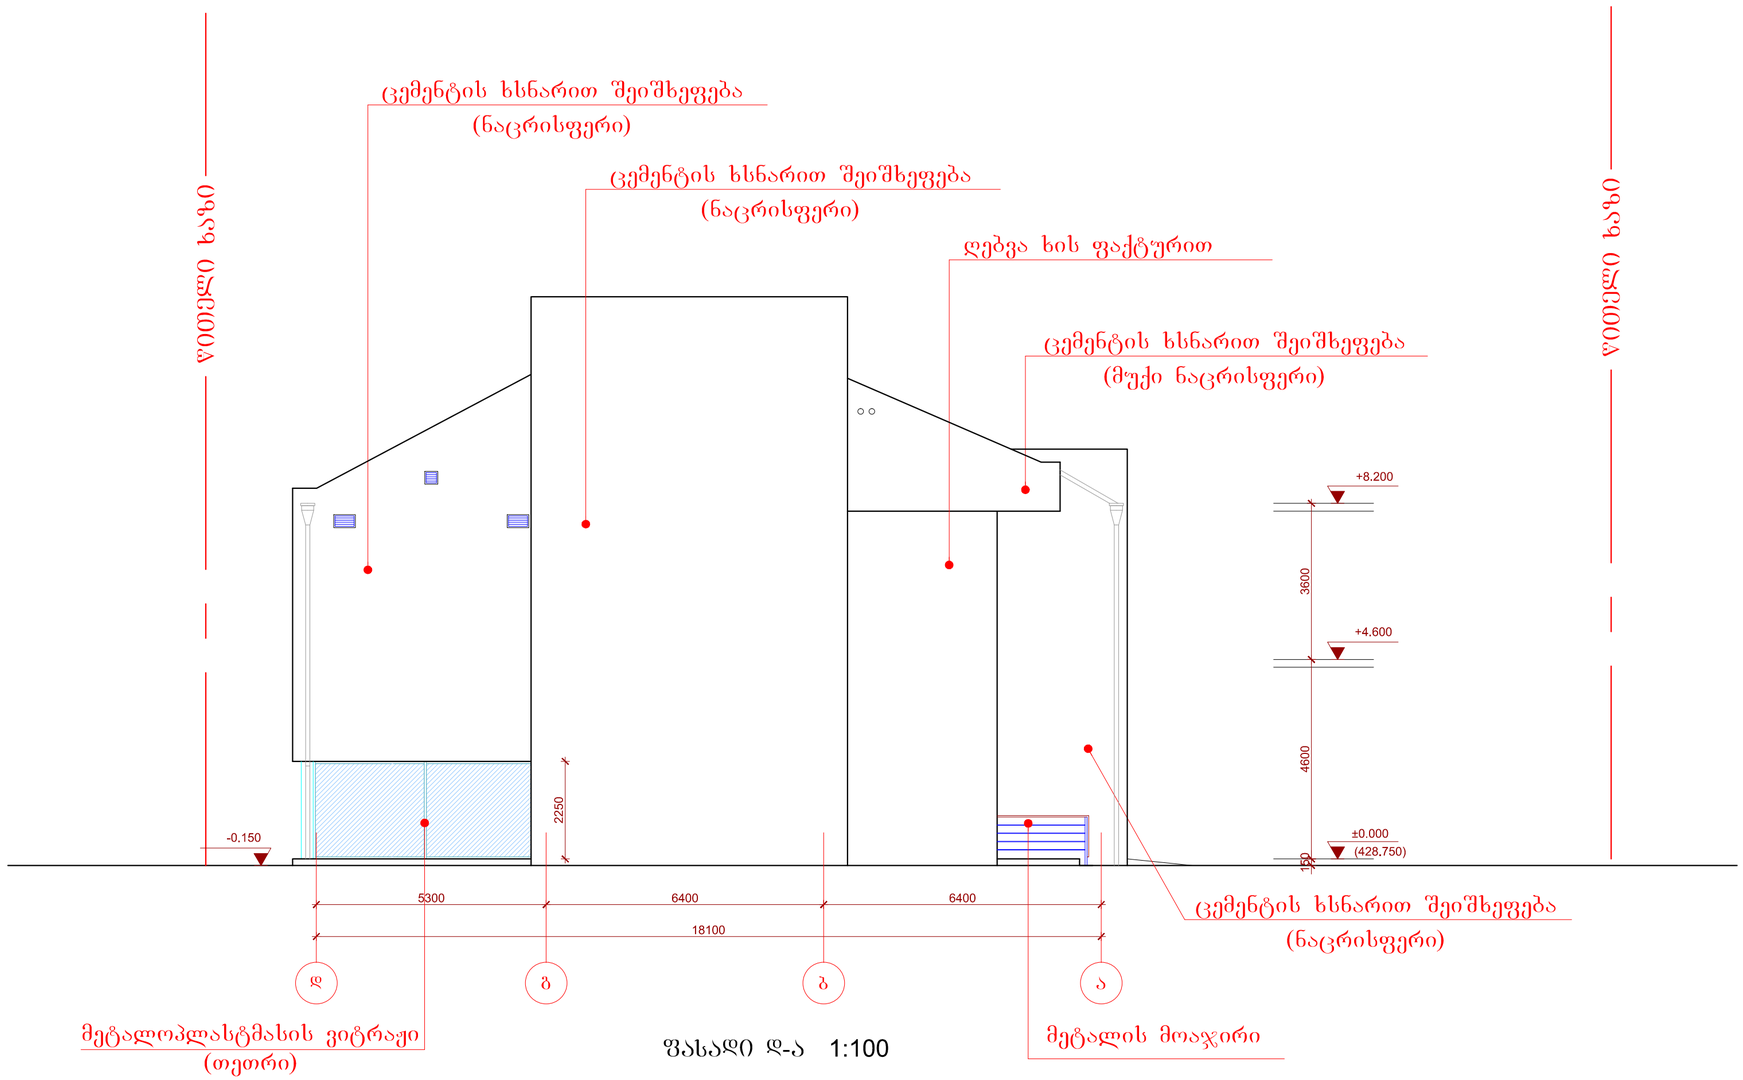

ფასადი დ-ა 1:100

ფორმატი	ფაილის სახელი
A2	Layout

არქიტექტურული ნაწილი

შენიშვნა:

პირობითი ნიშნები:

დამკვეთი: შ.პ.ს „მონტაჟ ჯორჯია"


საოფისე შენობის პროექტი

თანამდებობა	გვარი	ხელმოწერა	თარიღი
დირექტორი	გ.ქისტაური		
მთ.არქიტექ.	ი.მელრაველი		
დაამშავა	ი.მელრაველი		
შეამოწმა	ა.ახვლედიანი		

მისამართი
შ.პ.ს "არქიტი"

დაკვეთა		ფასადი დ-ა
თარიღი	2014 წ.	
მასშტაბი	1:100	

სტადია	ფურცელი	ფურცლები
მ. პ.	11	14

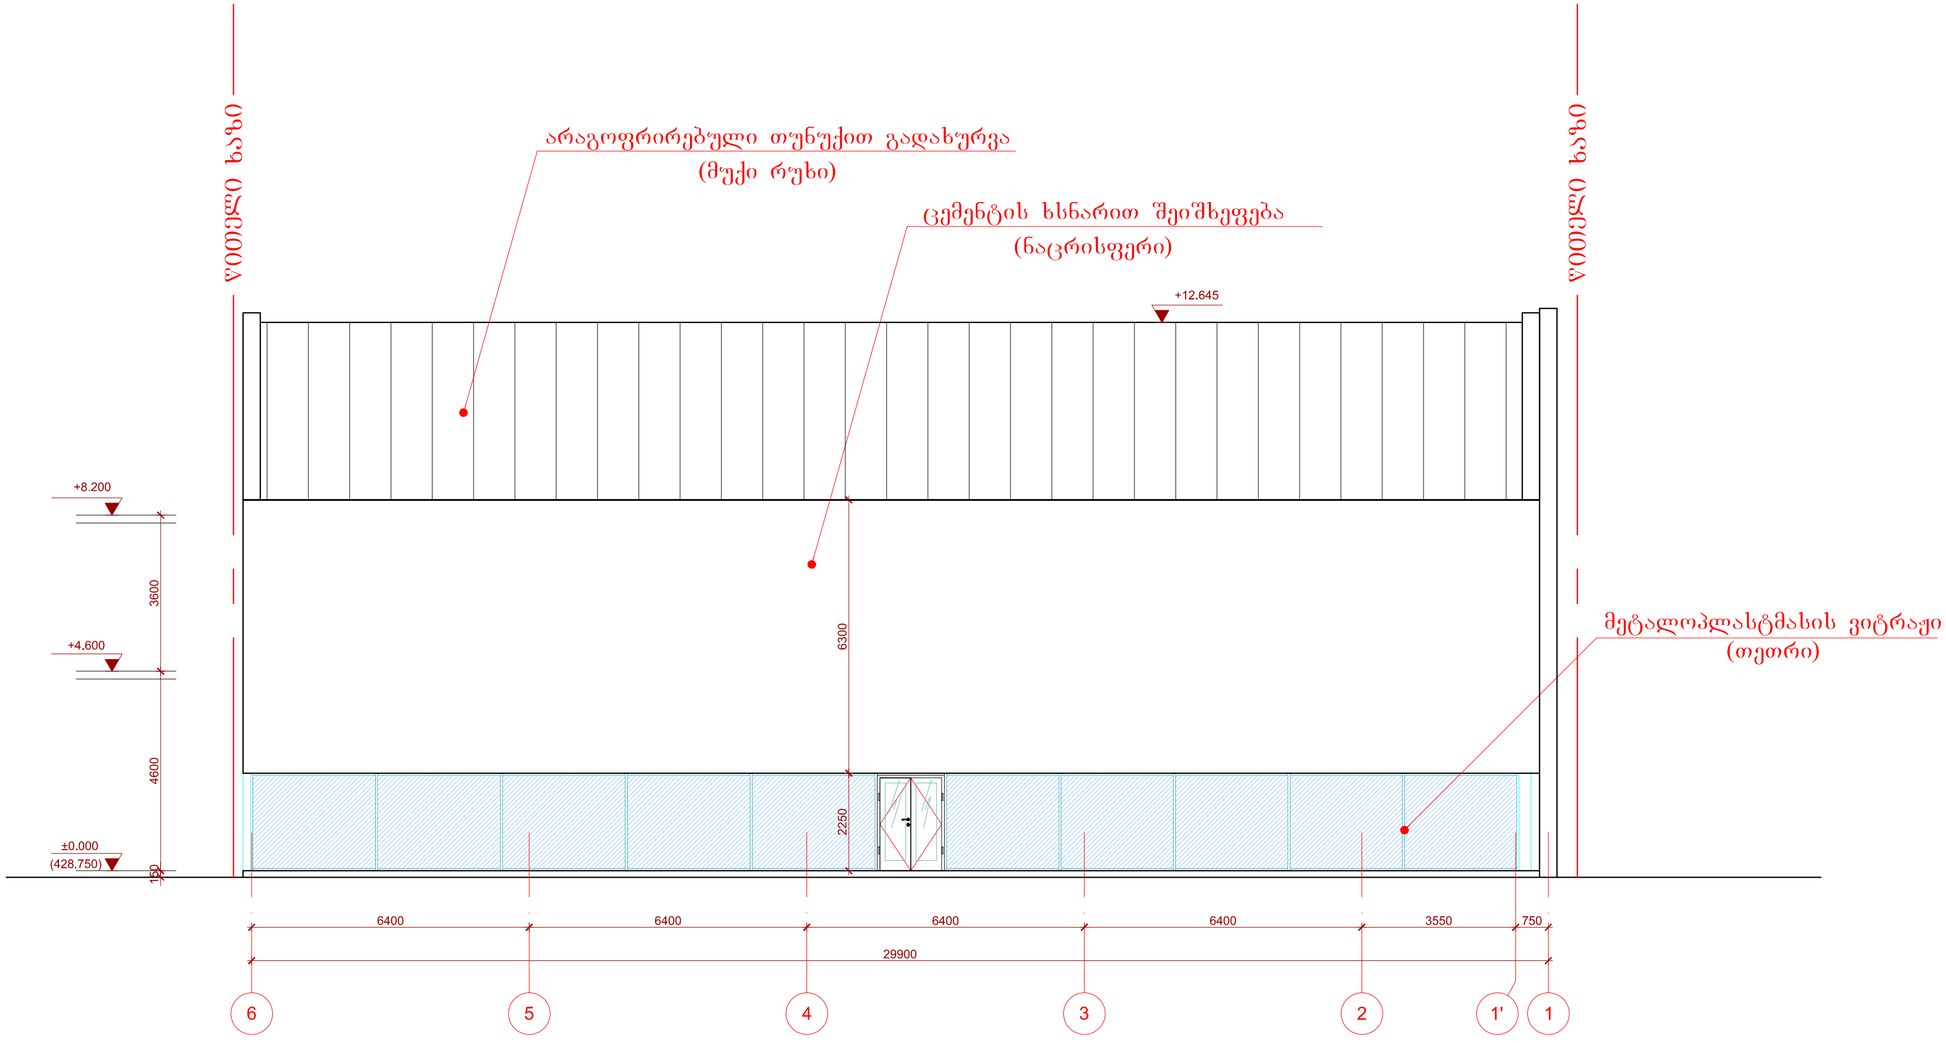

ფასადი 6-1 1:100

ფორმატი	ფაილის სახელი
A2	Layout

არქიტექტურული ნაწილი

შენიშვნა:

პირობითი ნიშნები:

დამკვეთი: შპს „მონტაჟ ჯორჯია"

მისამართი: ქ.ბათუმში, ყოფილი დეპოს სასწავლო-საცდელი მეურნეობა ნაკვ. №013/174

საერთაშორისო პროექტი

თანამდებობა	გვარი	ხელმოწერა	თარიღი
დირექტორი	გ.ჯოხტაშური		
მთ.არქიტექტ.	ი.ქვლივაძე		
დაამშვიდა	ი.ქვლივაძე		
შესამოწმა	ა.ახვლედიანი		

მისამართი

შპს "არქსითი"

ქ.ბათუმში, რუსთაველის №1

დაკვეთა	
თარიღი	2014 წ.
მასშტაბი	1:100

ფასადი 6-1

სტადია	ფურცელი	ფურცლები
მ. პ.	10	14

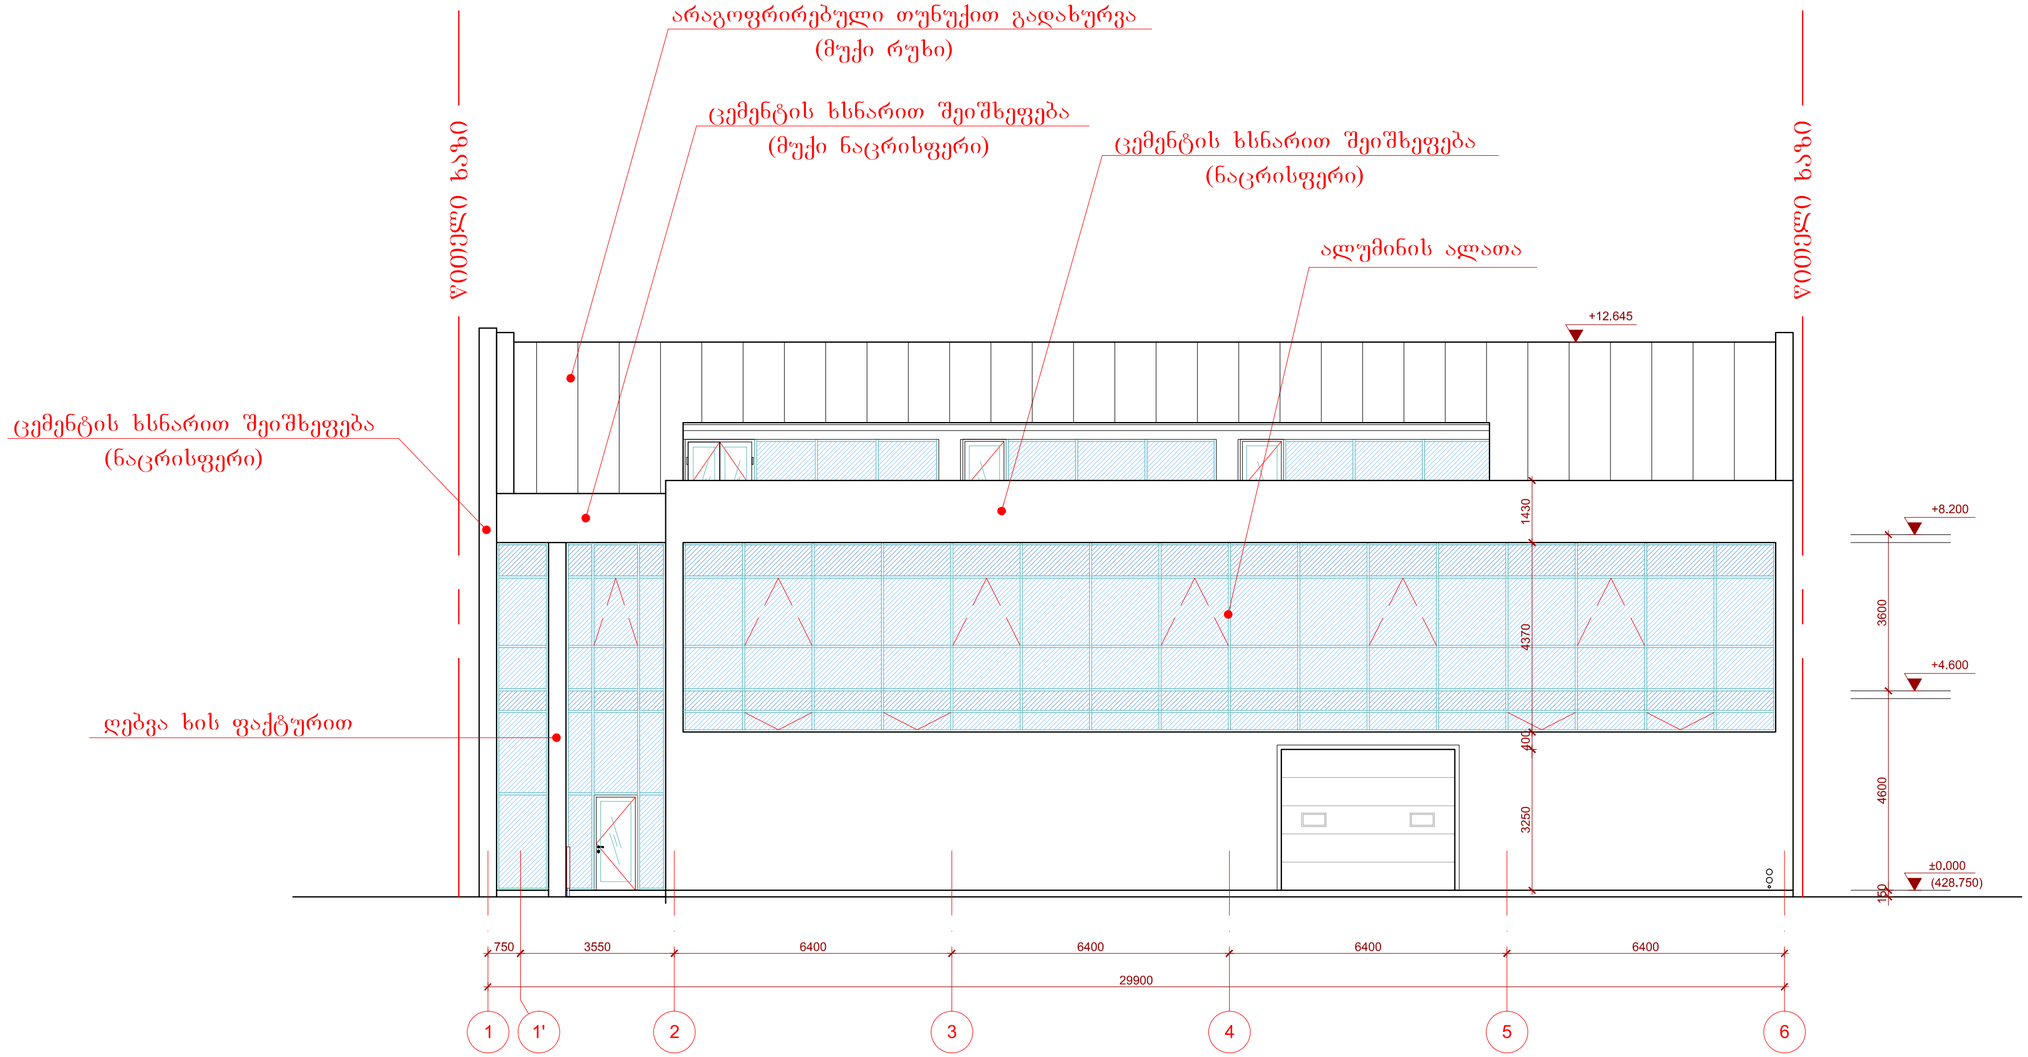

ფასადი 1-6 1:100

შრომატი	ფაილის სახელი
A2	Layout

არქიტექტურული ნაწილი

შენიშვნა:

პეროგითი ნიშნები:

დამკვეთი:	შ.პ.ს „მონტაჟ ჯორჯია"
მისამართი:	ქობულეთი, ყოფილი დიდების სასწავლო-საცდელი მეურნეობა ნაკვ. №013/174

საფუძველ შენობის პროექტი

თანამდებობა	ბეარე	ხელმოწერა	თარიღი
დირექტორი	გ.ქისტაური		
მთ.არქიტექ.	ი.ჭეტრიველი		
დაამუშავა	ი.ჭეტრიველი		
შეამოწმა	ა.ახვლედიანი		


მისამართი
შ.პ.ს "არქითი"
ქობულეთი, რუსთაველის №I

დაკვეთა	
თარიღი	2014 წ.
მასშტაბი	1:100

ფასადი 1-6

სტადია	ფურცელი	ფურცლები
პ. პ.	09	14