კახეთის გზატკეცილი

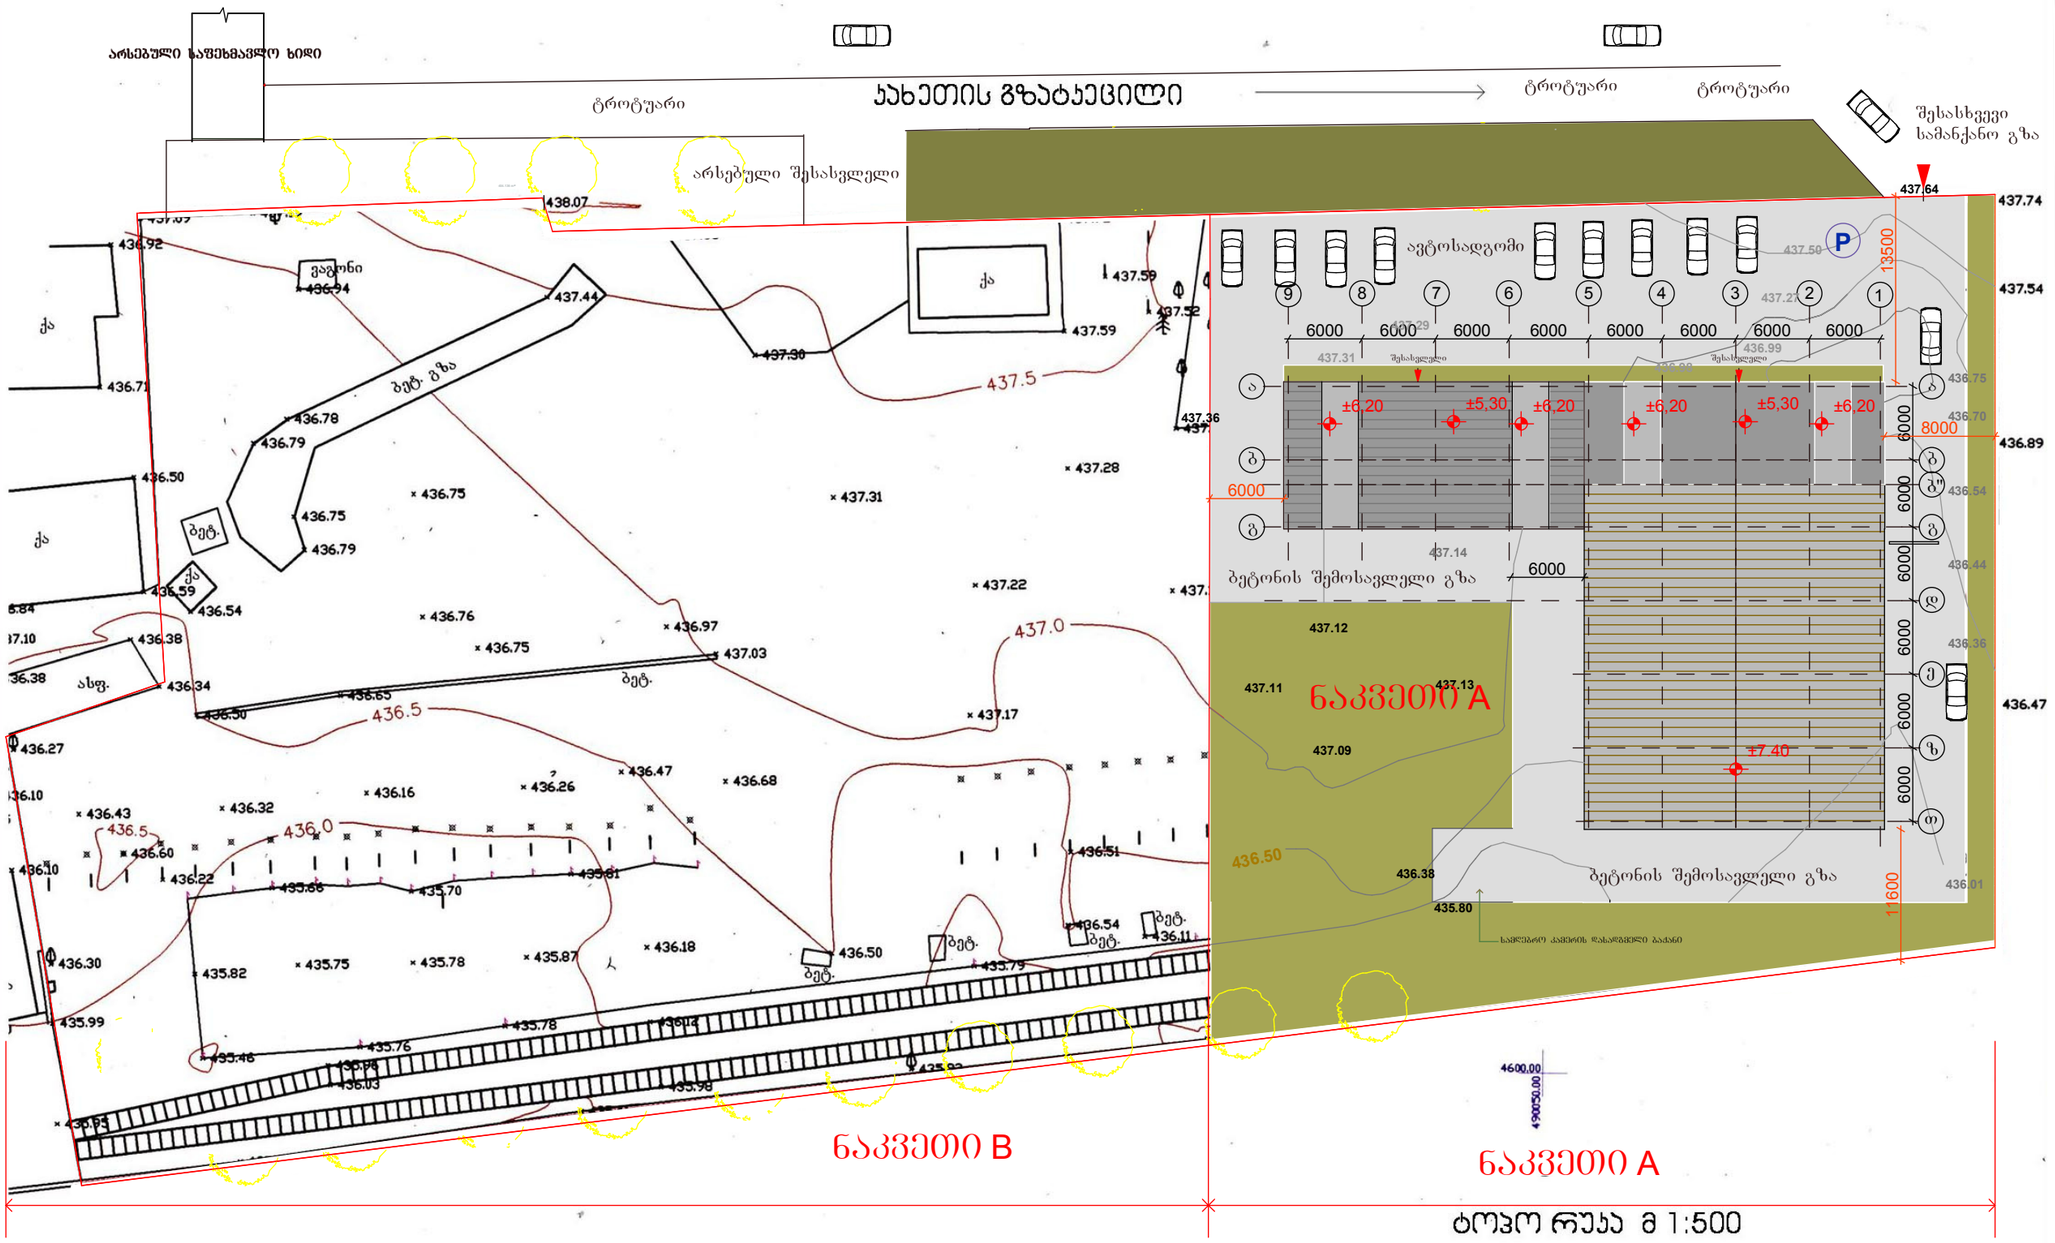

პირობითი აღნიშვნები

შიდა საფეხმავლო და სამანქანო გზები

მშენებარე ობიექტი

ავტოსალონის დამატებითი ფლიგელი

ნაკვეთი A — გენგეგმის რეგულირების გეგმის პირობითი ნაკვეთები

SEDUM. ARCHITECTS

გიორგაშვილის მე-2 შესახვევი 14
თბილისი 1079
ტელ: 995 32 290405
E-mail santailo@ yahoo.com

დამკვეთი:
შპს. " იმედი 2003 "
კახეთის გზატკეცილი№15

დაკვეთა №

ავტოსალონის და სერვისცენტრი დამატებითი ფლიგელი
პროექტის დასახელება

გენგეგმა ავტოსალონის დამატებითი ფლიგელის ჩვენებით
ნახაზის დასახელება

ფურცლის №

1-500	20.06.2011
მაშტაბი	თარიღი
ფურცლების რაოდენობა	სტადია

პოზიცია	ვალი	ხელმოწერა
არქიტექტორი	ჩაბუქიანი	
კონსტრუქტორი	ამბარაძე	

კორექტირება № 2 — თარიღი: 20.03.2012