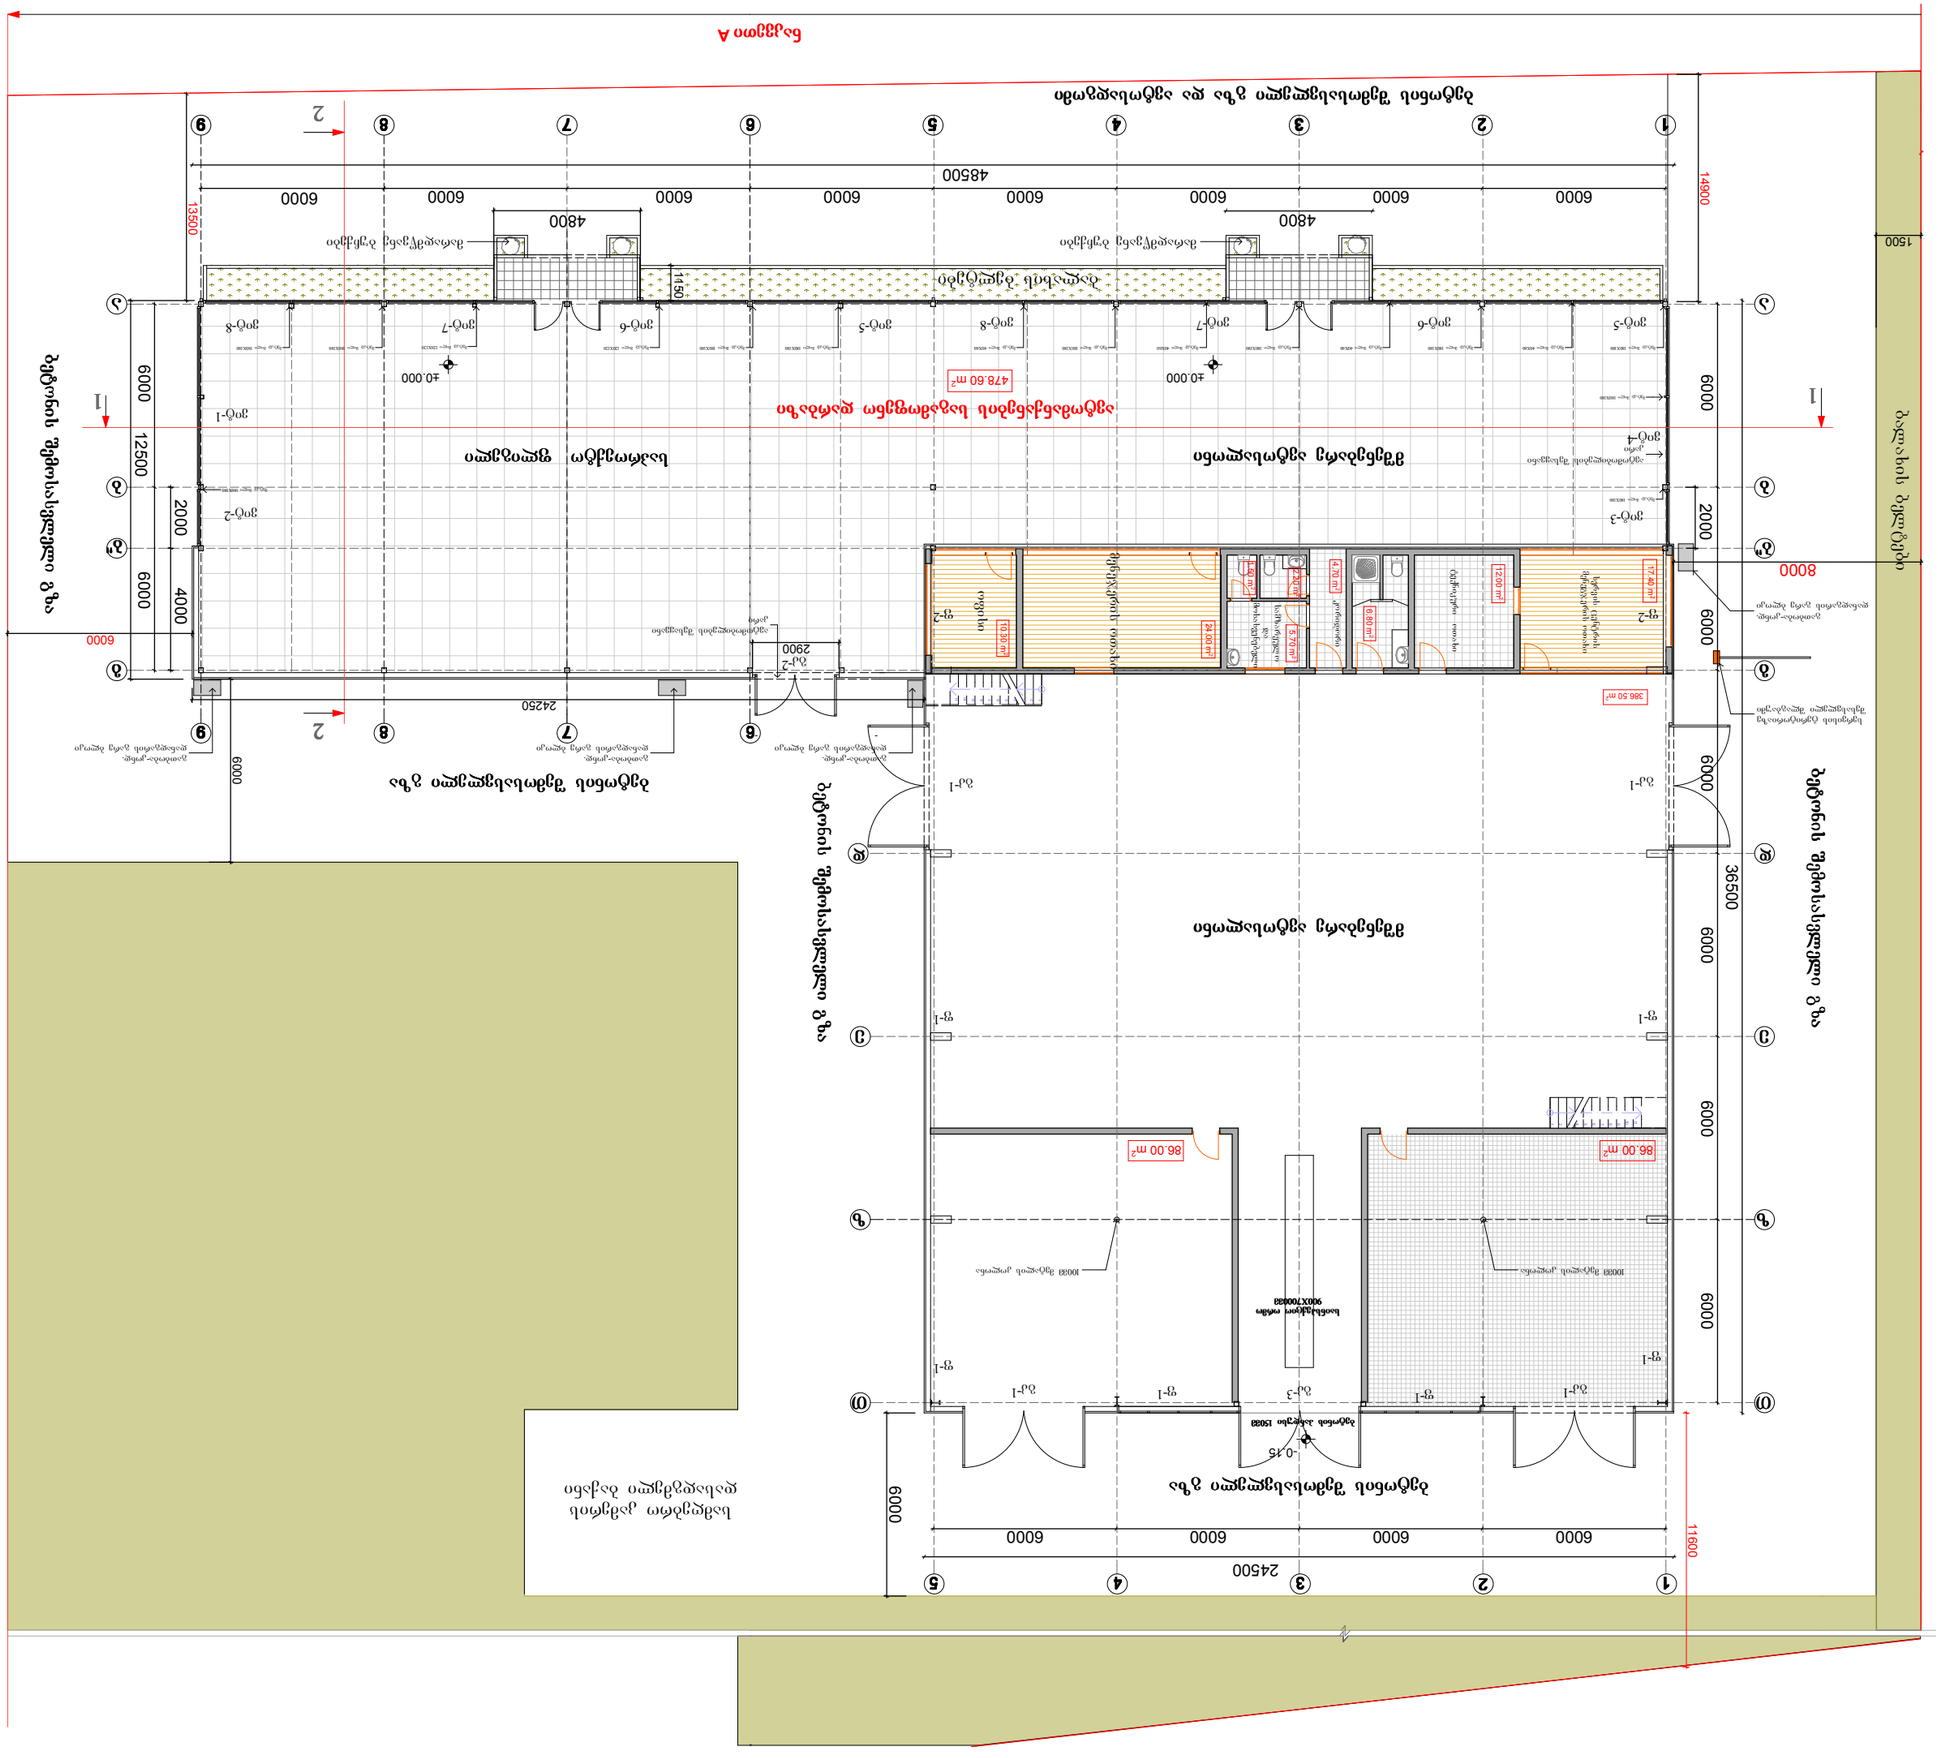
ნაკვეთი A
ბულვარი ბერძენიშვილის
ბეტონის ფილებით მოპირკეთებული ტროტუარი
ბეტონის ფილებით მოპირკეთებული ტროტუარი
ბეტონის ფილებით მოპირკეთებული ტროტუარი

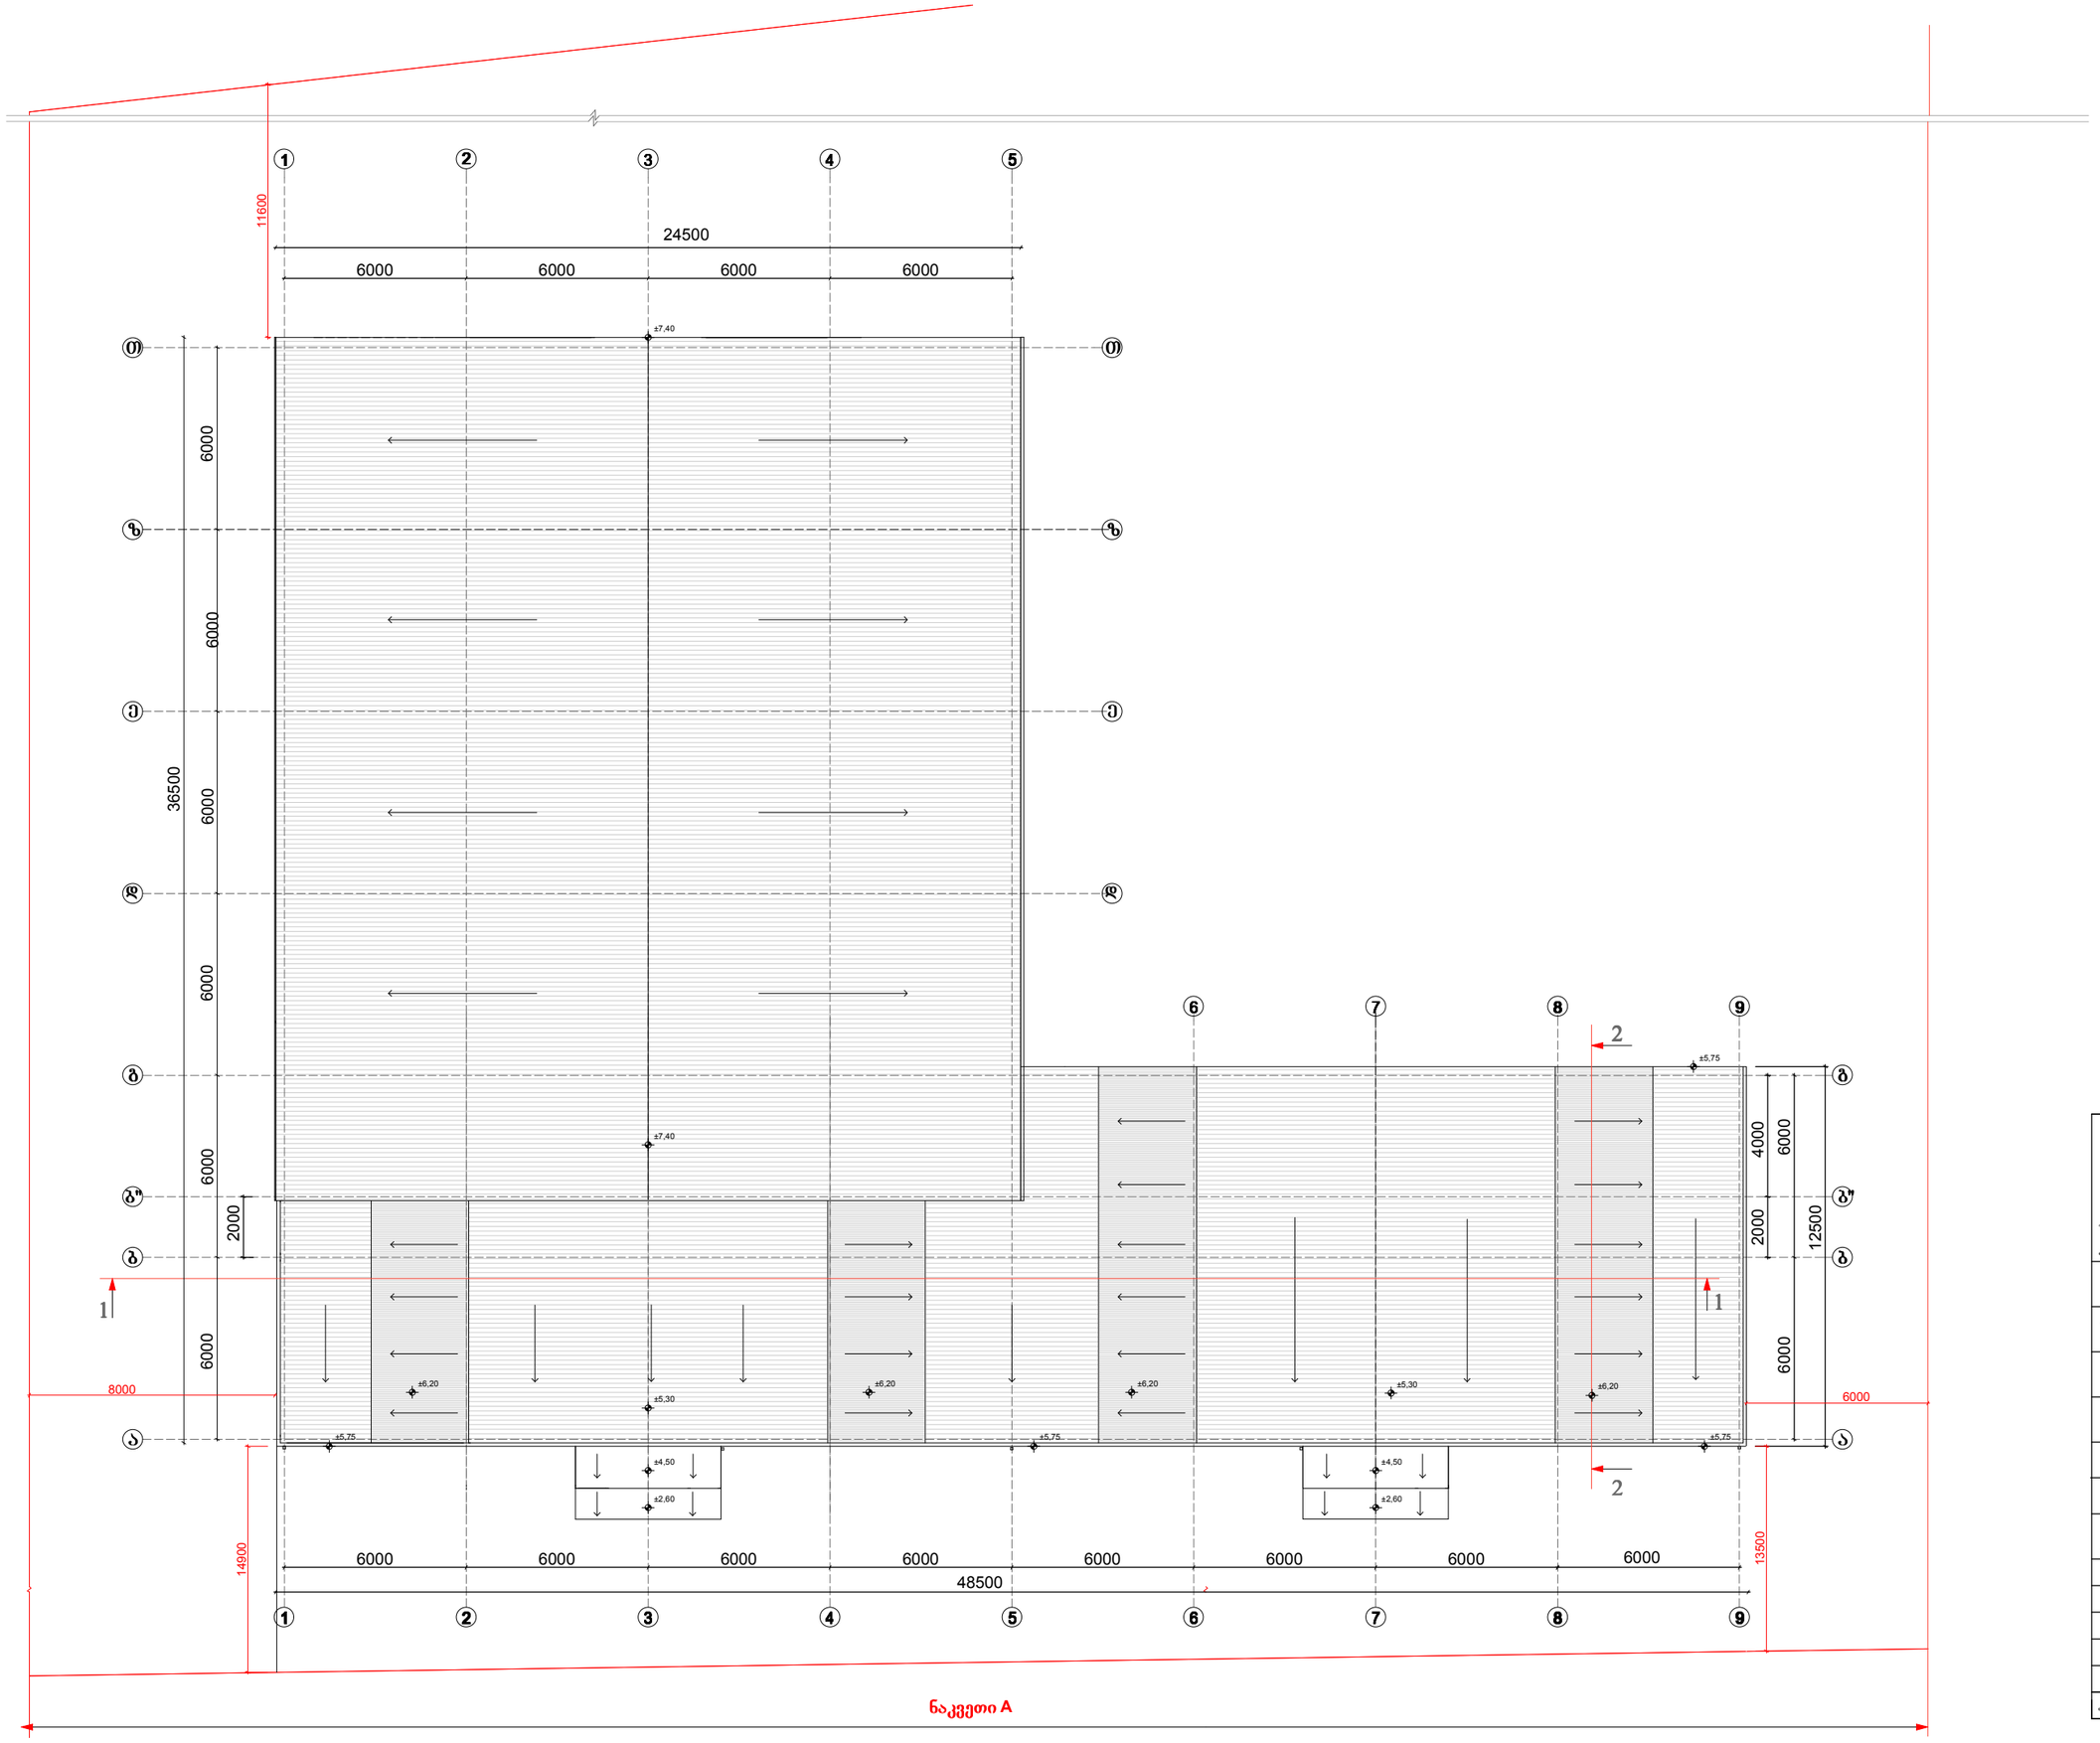

ნაკვეთი A

SEDUM. ARCHITECTS

გოგებაშვილის მე-2 შესახვევი 14ა
თბილისი 1079
ტელ. 995 32 290405
E-mail santailo@ yahoo.com

დამკვეთი:

შპს. " იმედი 2003 "

კახეთის გზატკეცილი№15

დაკვეთა №

ავტოსალონი და სერვისცენტრი
დამატებითი ფლიგელი

პროექტის დასახელება

სახურავის ბეგმა

ნახაზის დასახელება

ფურცლის №

1-100 მაშტაბი	**20.06.2011** თარიღი
ფურცლების რაოდენობა	**პროექტი** სტადია

პოზიცია	გვარი	ხელმოწერა
არქიტექტორი	*რამიშვილი*	
კონსტრუქტორი	*აშხაძე*	

კორექტირება №2 თარიღი: **20.03.2012**