ჭრილი 1-1

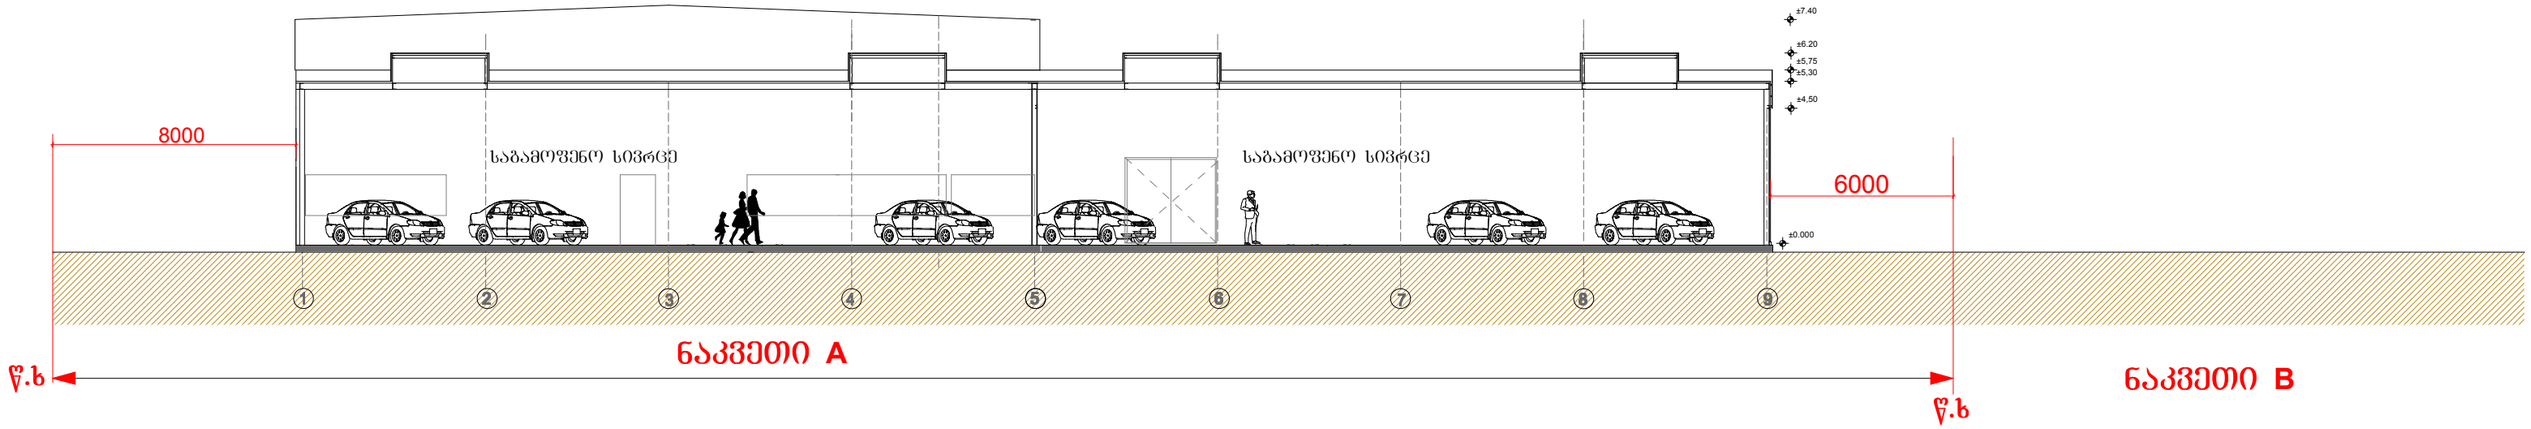

ჭრილი 2-2

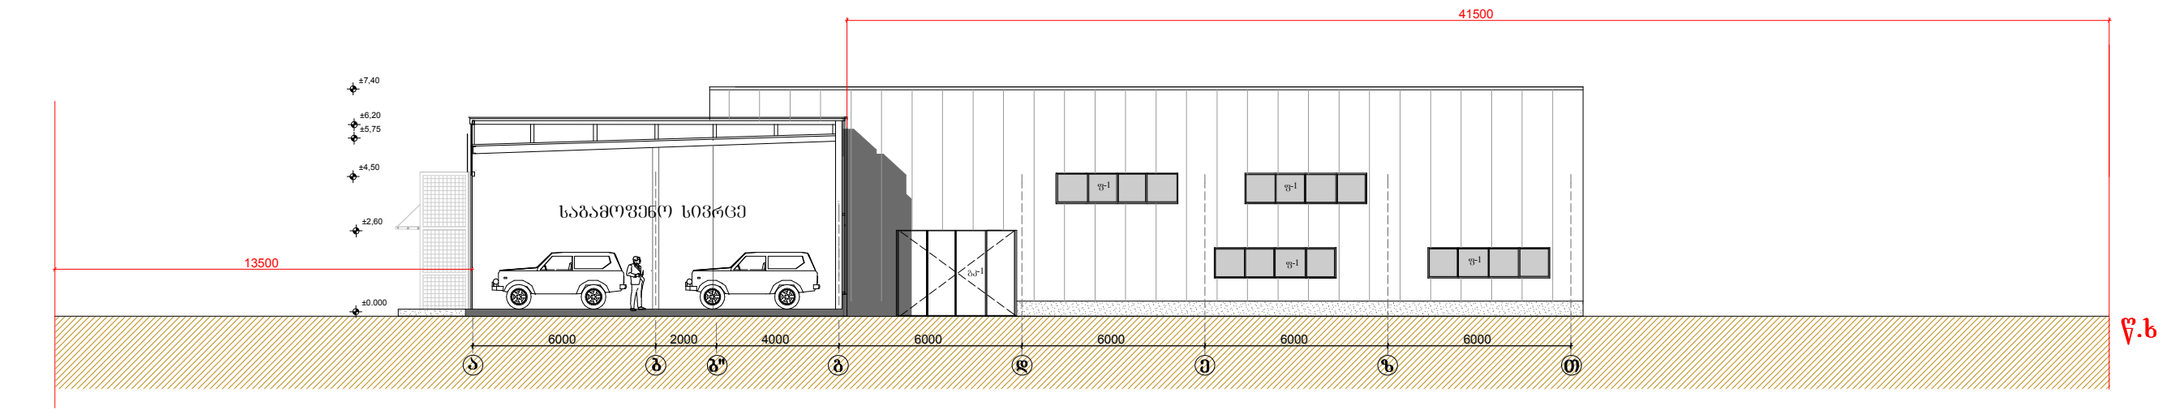

SEDUM. ARCHITECTS

გიორგაშვილის მე-2 შესახვევი №4
თბილისი 1079
ტელ. 995 32 290405
E-mail santailo@ yahoo.com

დამკვეთი:

შპს. " იმედი 2003 "

კახეთის გზატკეცილი№15

დაკვეთა №

ავტოსალონი და სერვისცენტრი
დამატებითი ფლიგელი

პროექტის დასახელება

პრილეგი 1-1; 2-2
საპროექტო ფლიგელზე

ნახაზის დასახელება

ფურცლის №

1-100 მაშტაბი	20.06.2011 თარიღი
ფურცლების რაოდენობა	პროექტი სტადია

პოზიცია	გვარი	ხელმოწერა
არქიტექტორი	რამიშვილი	
კონსტრუქტორი	ამბარაძე	

კონსტრუქტორება №2 თარიღი: 20.03.2012