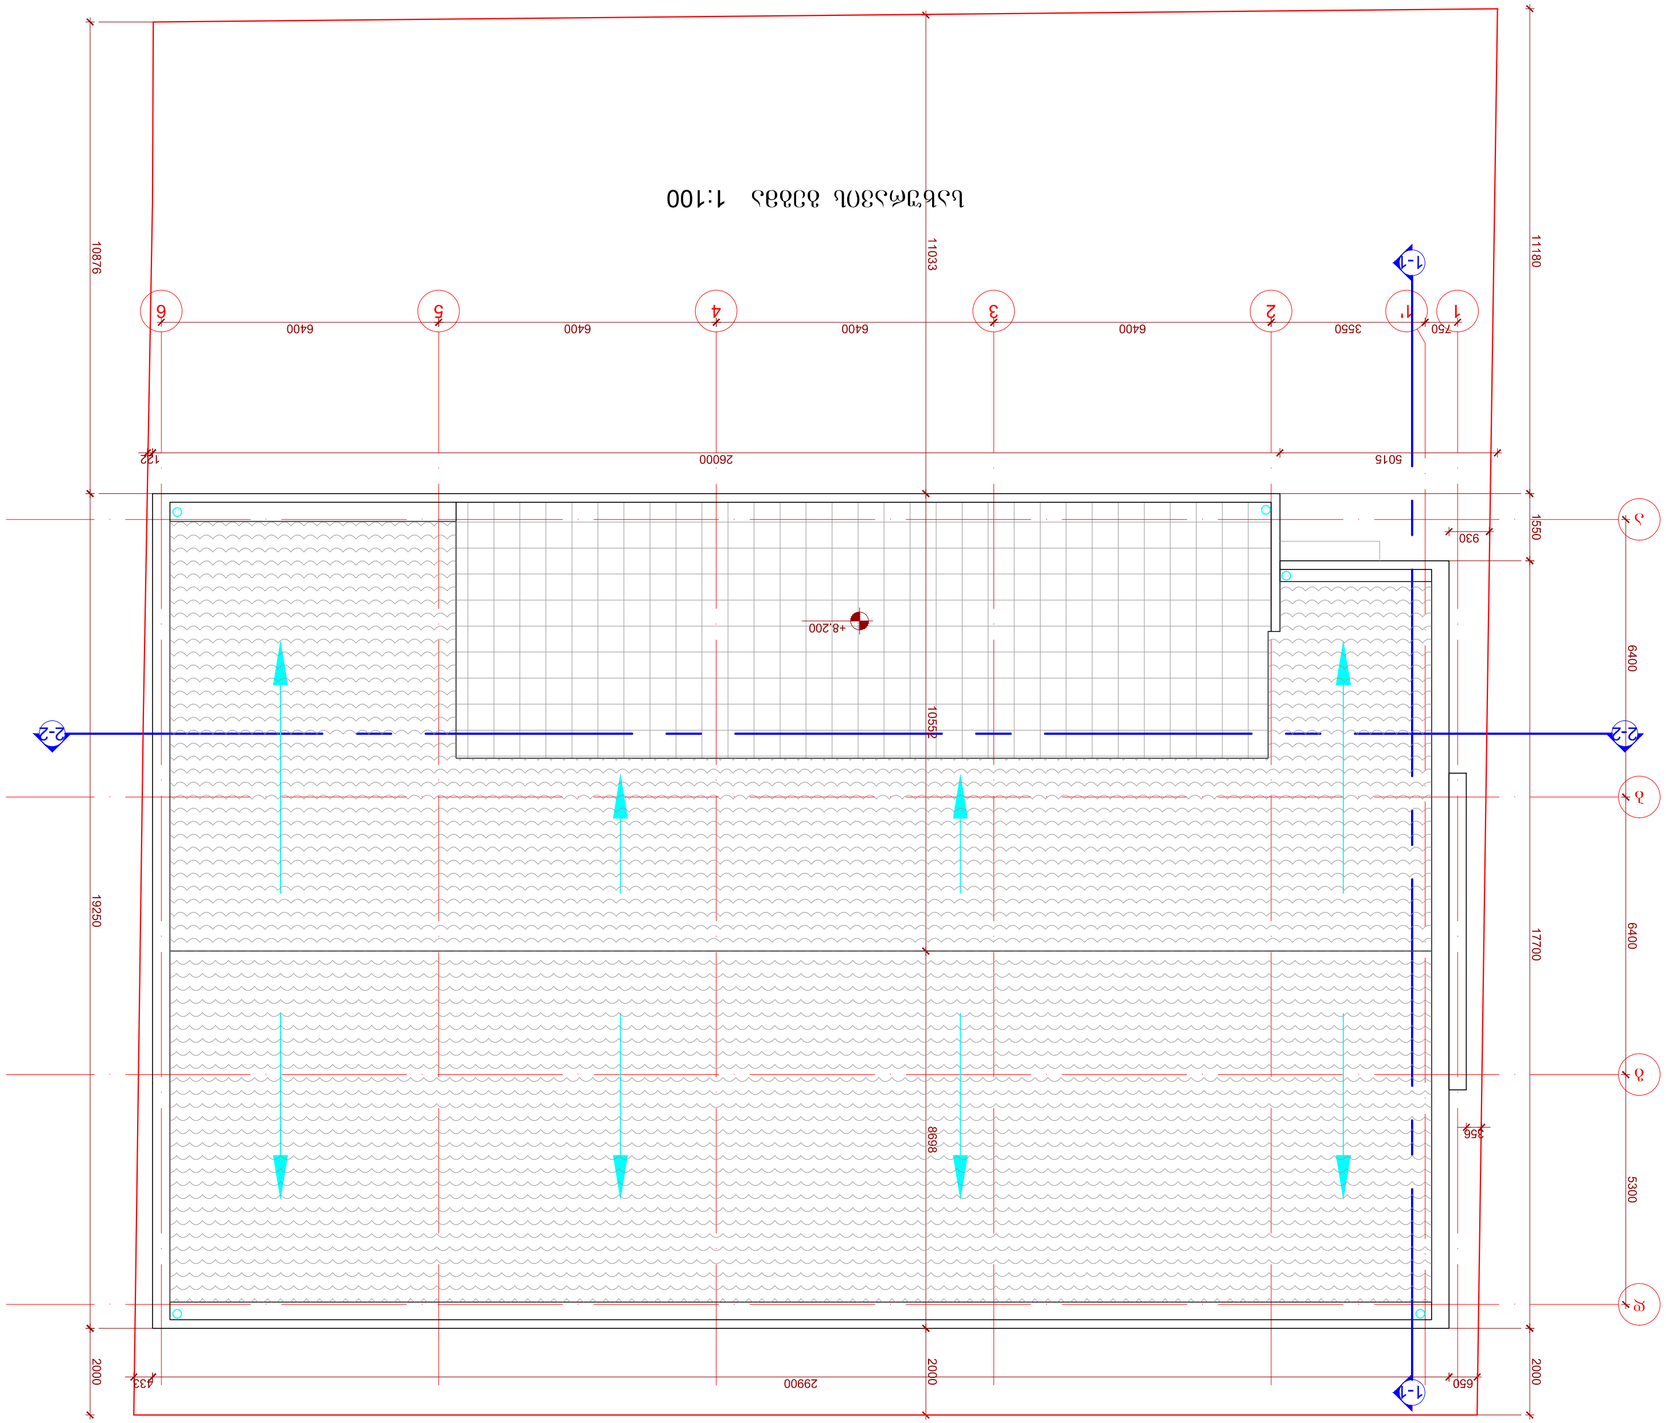

შენიშვნა: თარიღი პირობითი ნიშნები: მთ.არქიტექ. დირექტორი დაამუშავა მასშტაბი თარიღი დაკვეთა ფურცლები მისამართი დამკვეთი: სტადია ფურცელი თანამდებობა გვარი მ. პ. Layout არქიტექტურული ნაწილი ფორმატი ფაილის სახელი

A
2 06 გ.ქისტაური შ.პ.ს "არქსითი" ქ.თბილისი, რუსთაველის #I შეამოწმა ი.მეტრეველი ა.ახვლედიანი 14 1:100 2014 წ. სახურავის გეგმა ხელმოწერა ი.მეტრეველი შ.პ.ს ,,მონტაჟ jorjia" მისამართი: ქ.თბილისი, ყოფილი დიღმის სასწავლო- საცდელი meurneoba ნაკვ. #013/174 საოფისე შენობის პროექტი

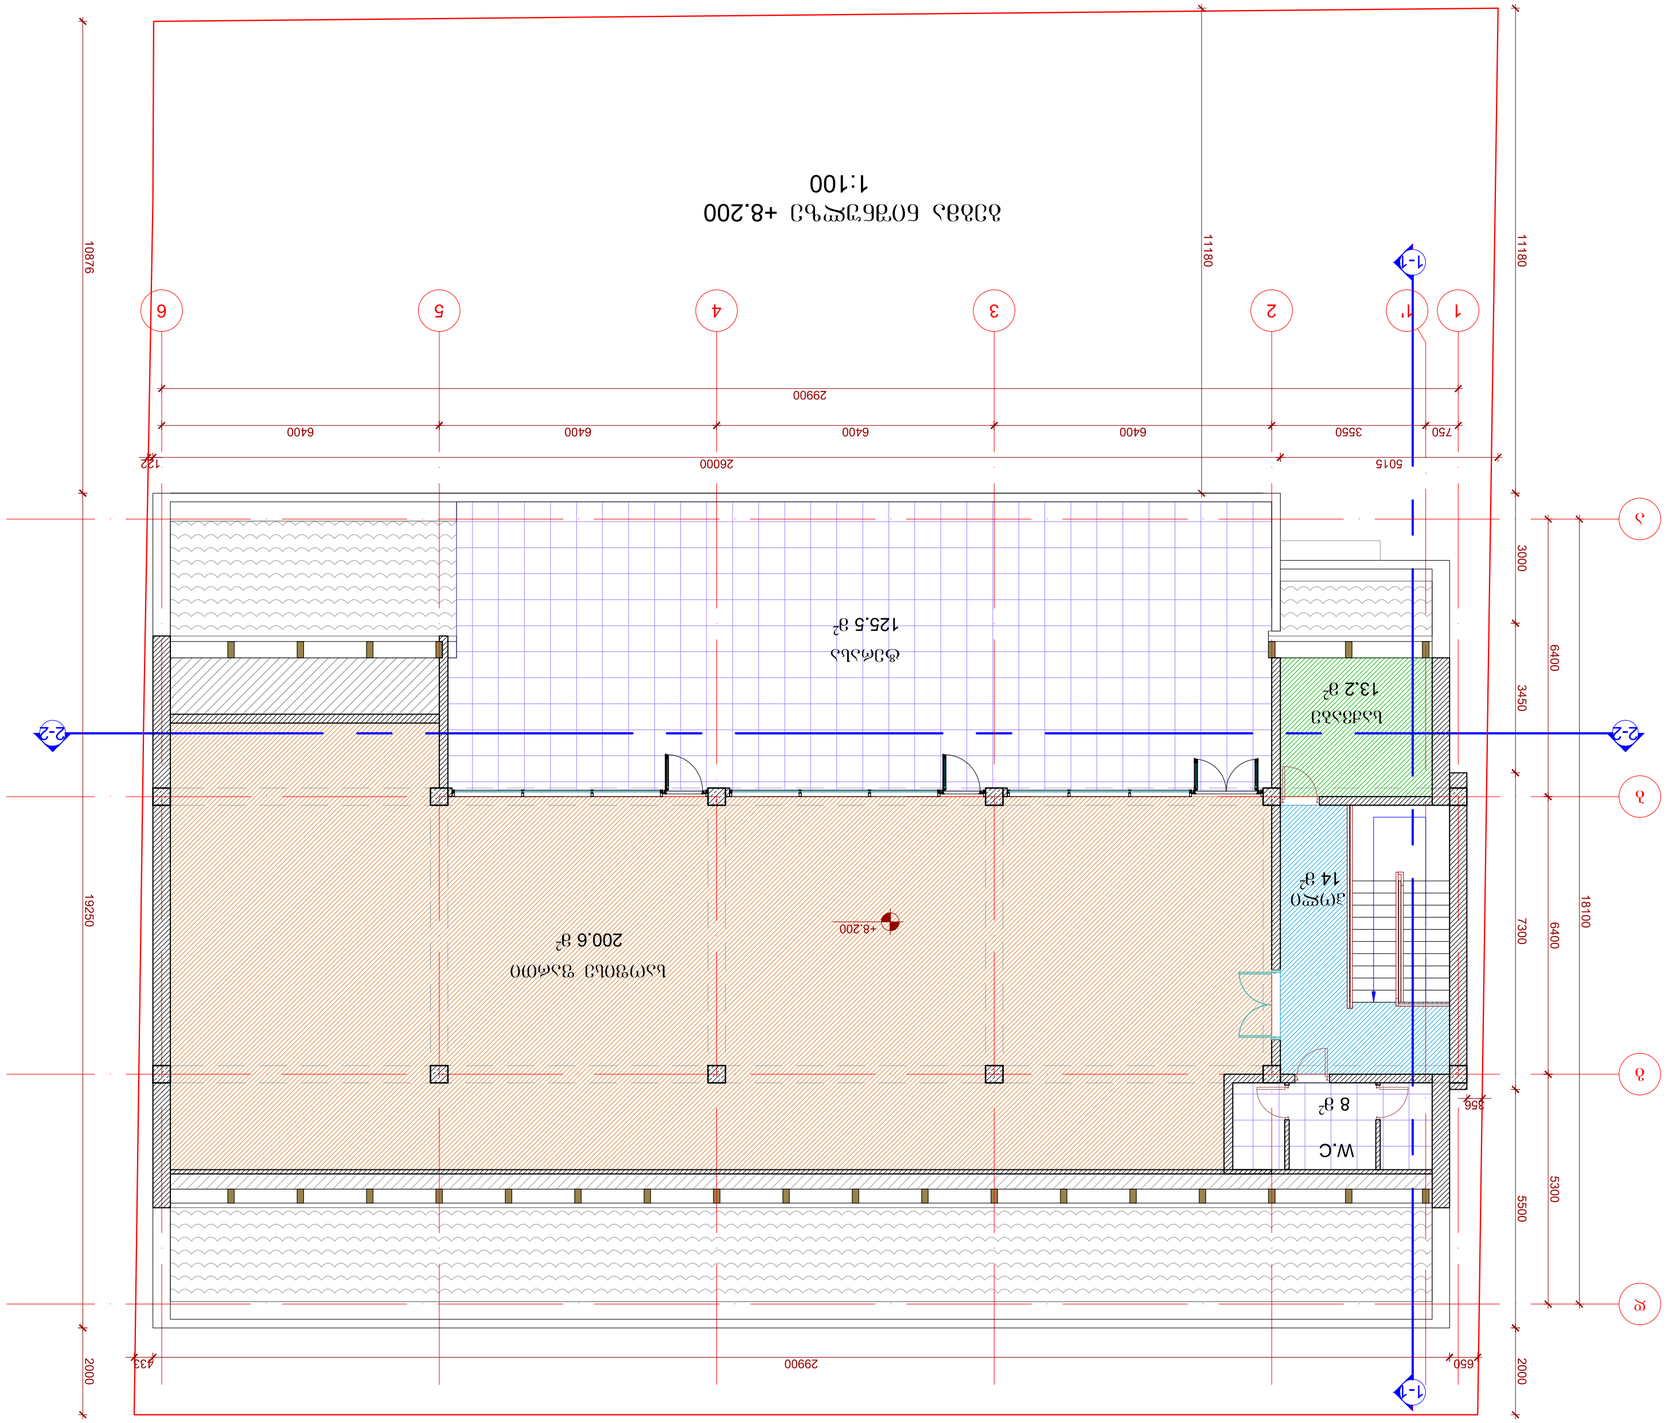

შენიშვნა: თარიღი პირობითი ნიშნები: მთ.არქიტექ. დირექტორი დაამუშავა მასშტაბი თარიღი დაკვეთა ფურცლები მისამართი დამკვეთი: სტადია ფურცელი თანამდებობა გვარი მ. პ. Layout არქიტექტურული ნაწილი ფორმატი ფაილის სახელი

A
2 05 გ.ქისტაური შ.პ.ს "არქსითი" ქ.თბილისი, რუსთაველის #I შეამოწმა ი.მეტრეველი ა.ახვლედიანი 14 1:100 2014 წ. გეგმა ნიშნულზე +8.200 ხელმოწერა ი.მეტრეველი შ.პ.ს ,,მონტაჟ jorjia" მისამართი: ქ.თბილისი, ყოფილი დიღმის სასწავლო- საცდელი meurneoba ნაკვ. #013/174 საოფისე შენობის პროექტი

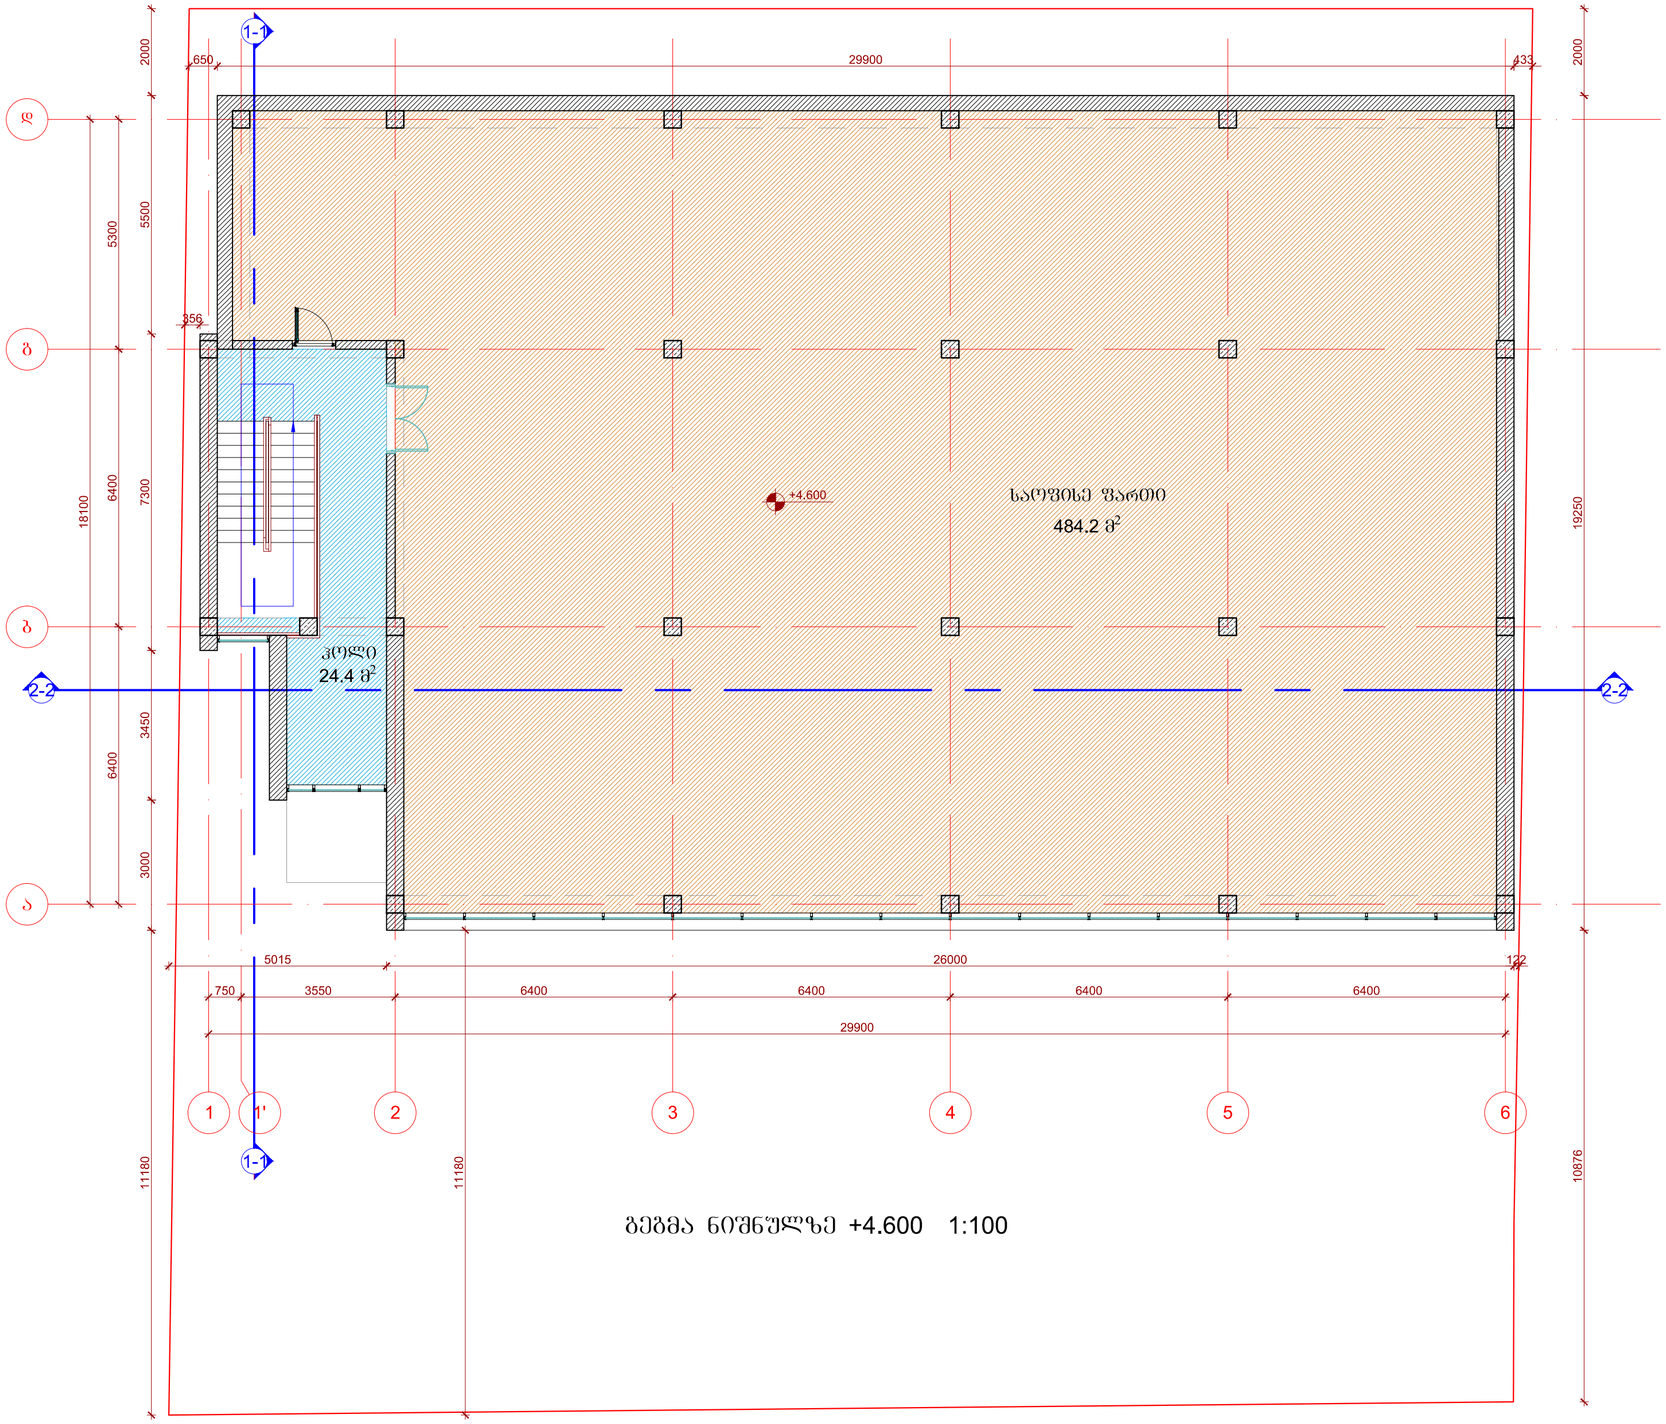

ფორმატი	ფაილის სახელი
A2	Layout

არქიტექტურული ნაწილი

შენიშვნა:

პირობითი ნიშნები:

დამკვეთი:	შ.პ.ს „მონტაჟ ჯორჯია"

საოფისე შენობის პროექტი

თანამდებობა	გვარი	ხელმოწერა	თარიღი
დირექტორი	გ.ქისტაური		
მთ.არქიტექტ.	ი.მეტრეველი		
დაამუშავა	ი.მეტრეველი		
შეამოწმა	ა.ახვლედიანი		

არსითი

მისამართი
შ.პ.ს "არსითი"

დაკვეთა	
თარიღი	2014 წ.
მასშტაბი	1:100

გეგმა ნიშნულზე +4.600

სტადია	ფურცელი	ფურცლები
მ. პ.	04	14

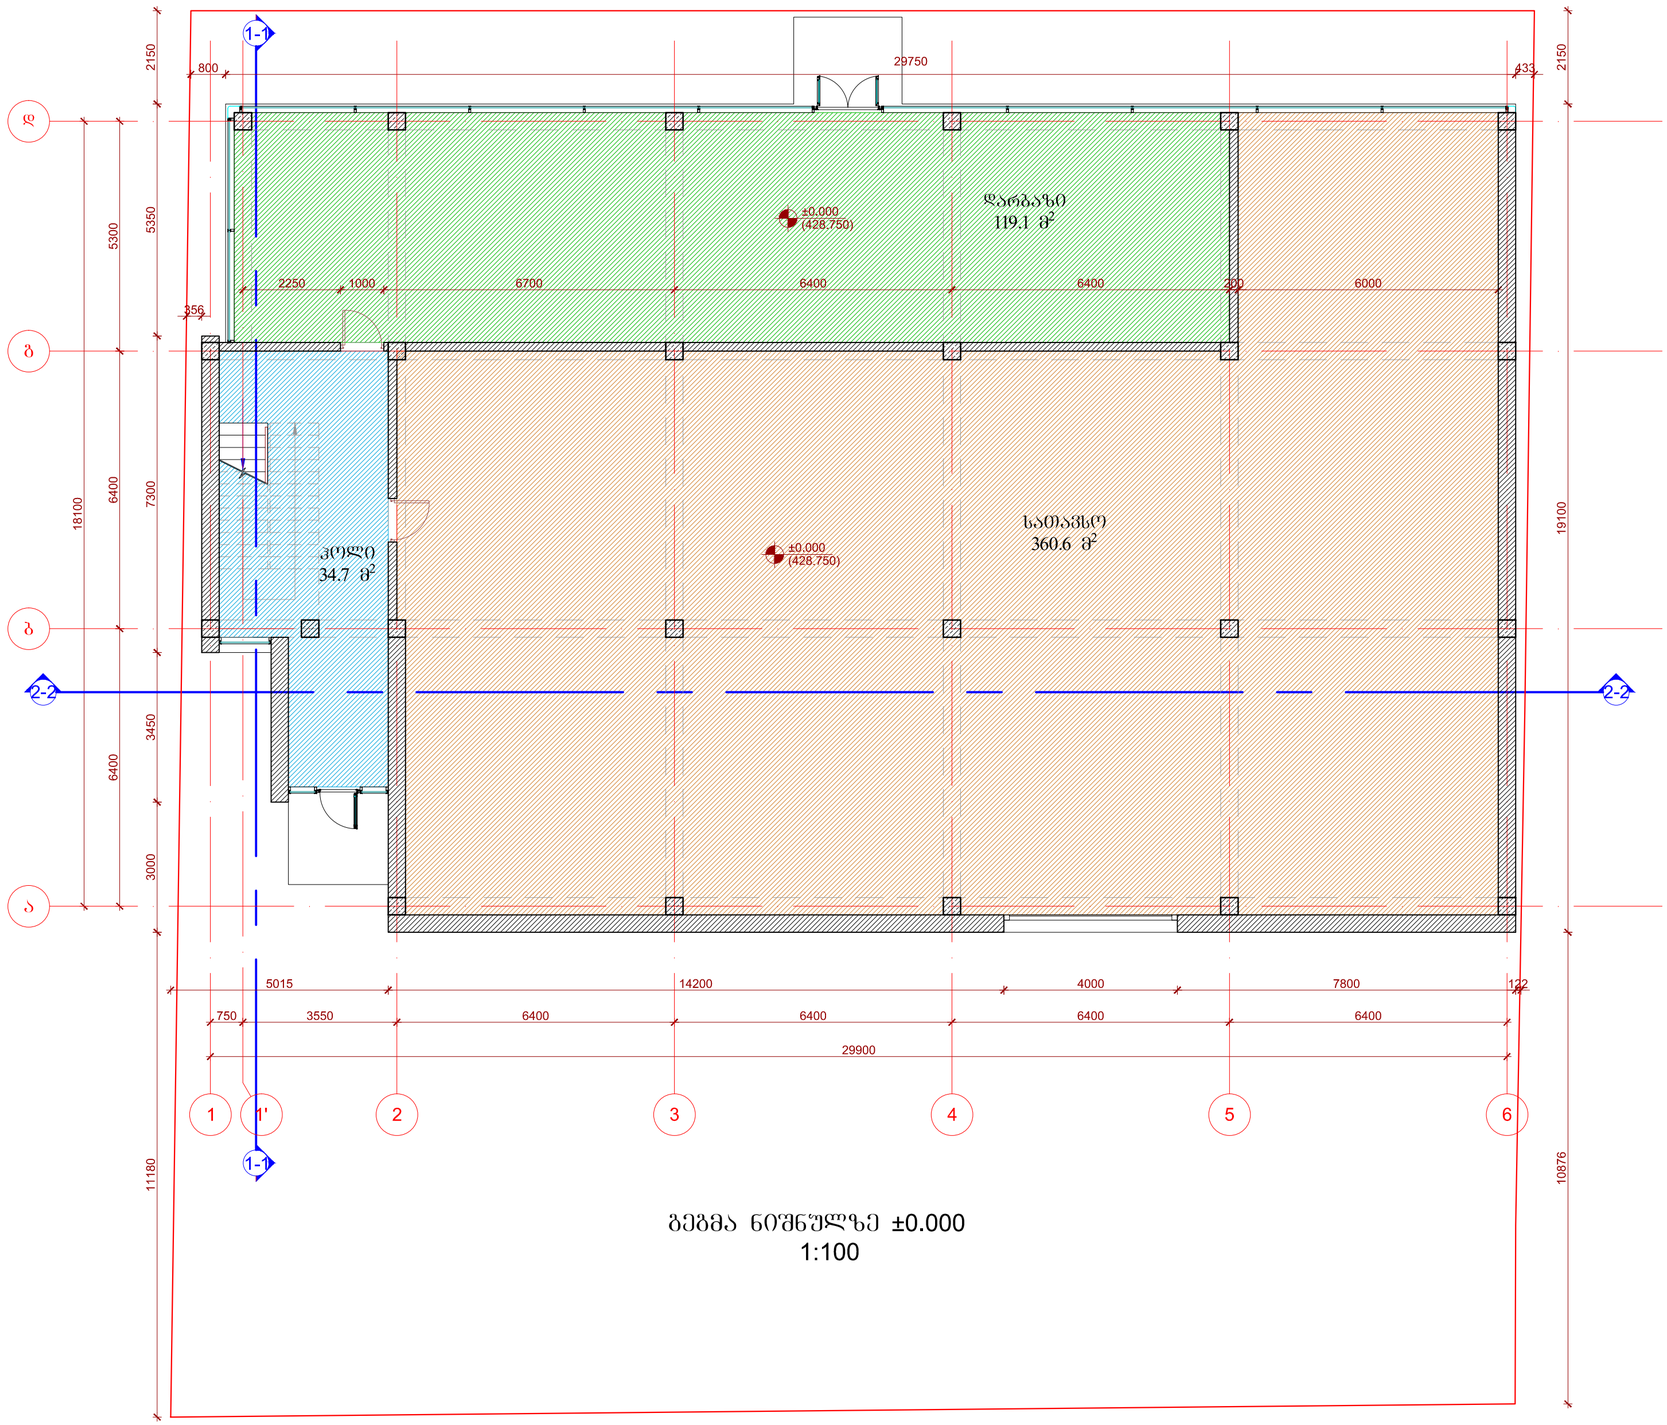

გეგმა ნიშნულზე ±0.000
1:100

ფორმატი	ფაილის სახელი
A2	Layout

არქიტექტურული ნაწილი

შენიშვნა:

პირობითი ნიშნები:

დამკვეთი: შ.პ.ს „მონტაჟ ჯორჯია"



თანამდებობა	გვარი	ხელმოწერა	თარიღი
დირექტორი	გ.ქისტაური		
მთ.არქიტექტ.	ი.მელრაძველი		
დაამუშავა	ი.მელრაძველი		
შეამოწმა	ა.ახვლედიანი		

მისამართი
შ.პ.ს "არქიტი"

დაკვეთა	
თარიღი	2014 წ.
მასშტაბი	1:100

გეგმა ნიშნულზე ±0.000

სტადია	ფურცელი	ფურცლები
მ. პ.	03	14