А-3	1-13	ჯამური №:	შპს"Real Estate Construction"
		დირექტორი: ლ.ჩაჩანიძე	
		მთავარი არქიტექტორი: ნ.ბაქრაძე	
		მთავარი ინჟინერი პროექტის: ნ.ბაქრაძე	
		მთავარი ინჟინერი პროექტის: ნ.ბაქრაძე	

ბინათმშენებლობა ს.ნაძალადევში

კორპუსი 1 - 8 ნაძალადევის

(კორპუსის ნომერი)

შპს"Real Estate Construction"

გენერალური გეგმა		1-200	
ფასადების ნაწილი			

გამგზავნი		22/04/2014	
შემსრულებელი			

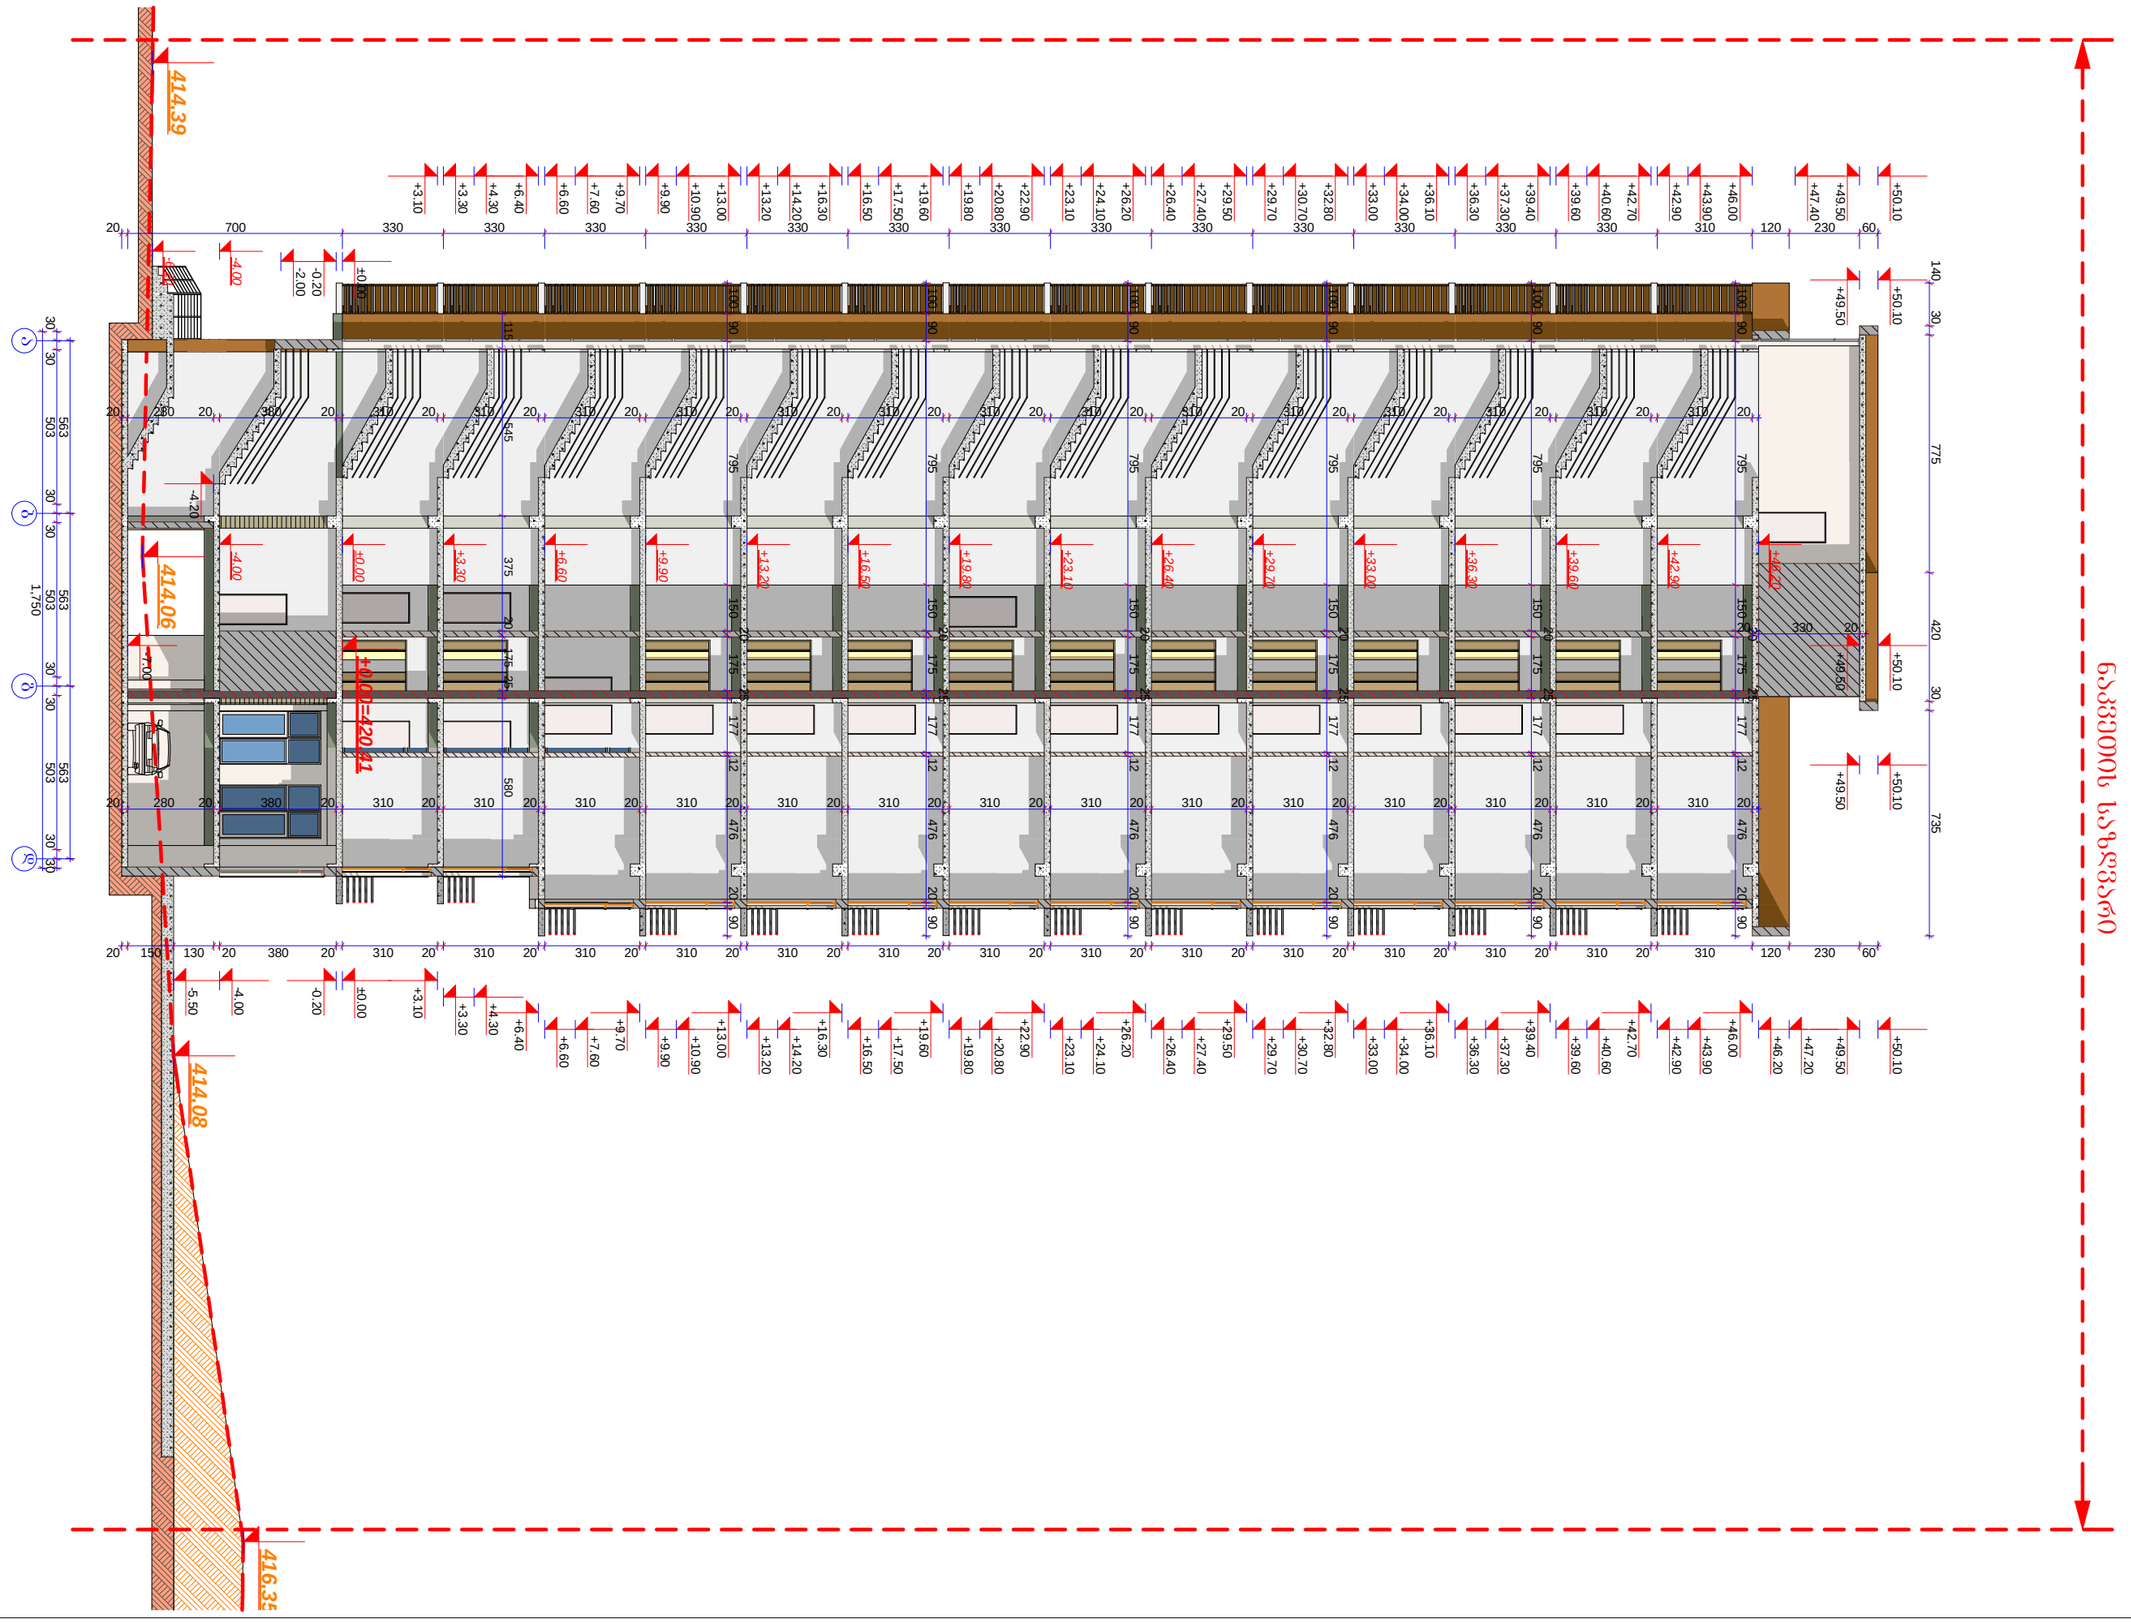

A-3	1-13	ჩანაცვლებული ფურცლების ნომრები და მათი გაცემის საბუთების ნომრები და თარიღები	
		"Real Estate Construction"	





