


ქ. თბილისი, ქეთევან წამებულის გამზ. 71
(01.17.12.005.023)

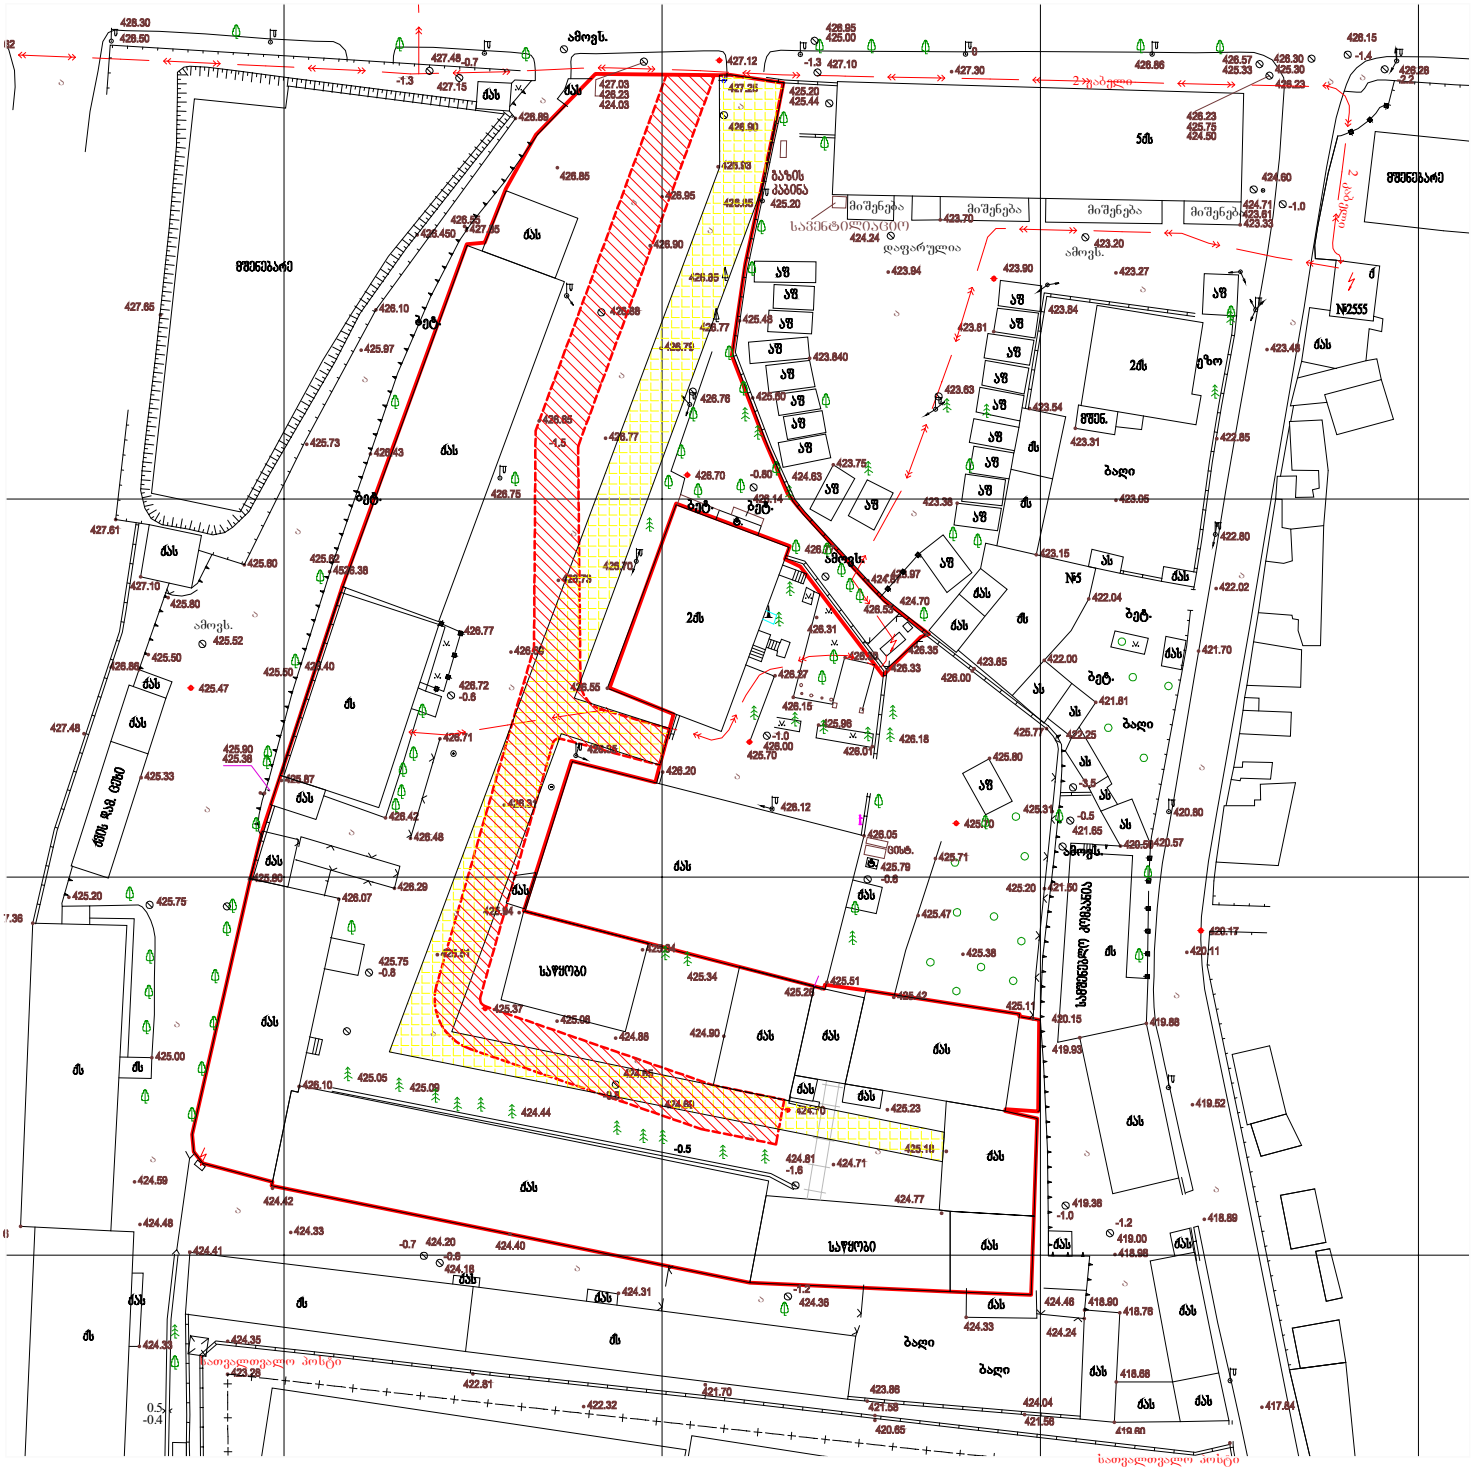

რეგისტრირებული სერვიტუტი ფართ. 1242 კვ.მ

კორექტირებული სერვიტუტი ფართ. 1120 კვ.მ

ხელშეკრულება:		მისამართი: ქეთევან წამებულის გამზ. 71

საც. სახლი
არასაც. სახლი
ხის ღობე
ღობე
ქვის კედელი
კედელი
ელ. გადამცემი ხაზი
სატრანსფორმატორო ჯიხური
ხეები

ფარდული
შენობა-ნაგებობა
ბენზოგასამართი
ფლატე
რეზერვუარი
გარე განათება
სამეთვალყურეო ჭაბი

UTM (საერთაშორისო) ზონების ცხრილში
ადგილის სიმაღლის საზომი კოორდ.
რკინიგზა

პირობითი აღნიშვნები

წყალგაყვანილობა
კანალიზაცია
სანიაღვრე
კაშხალგამშლობა
გაზი
ელ. ქსელები

შპს "საკუთრების რეგისტრაცია"		
დირექტორი		ლ. ქართველიშვილი
კომპიუტერული დამუშავება		თ. ალთუნაშვილი
მ. 1:500		14.04.2014

დავით აღმაშენებლის გამზ №97