



















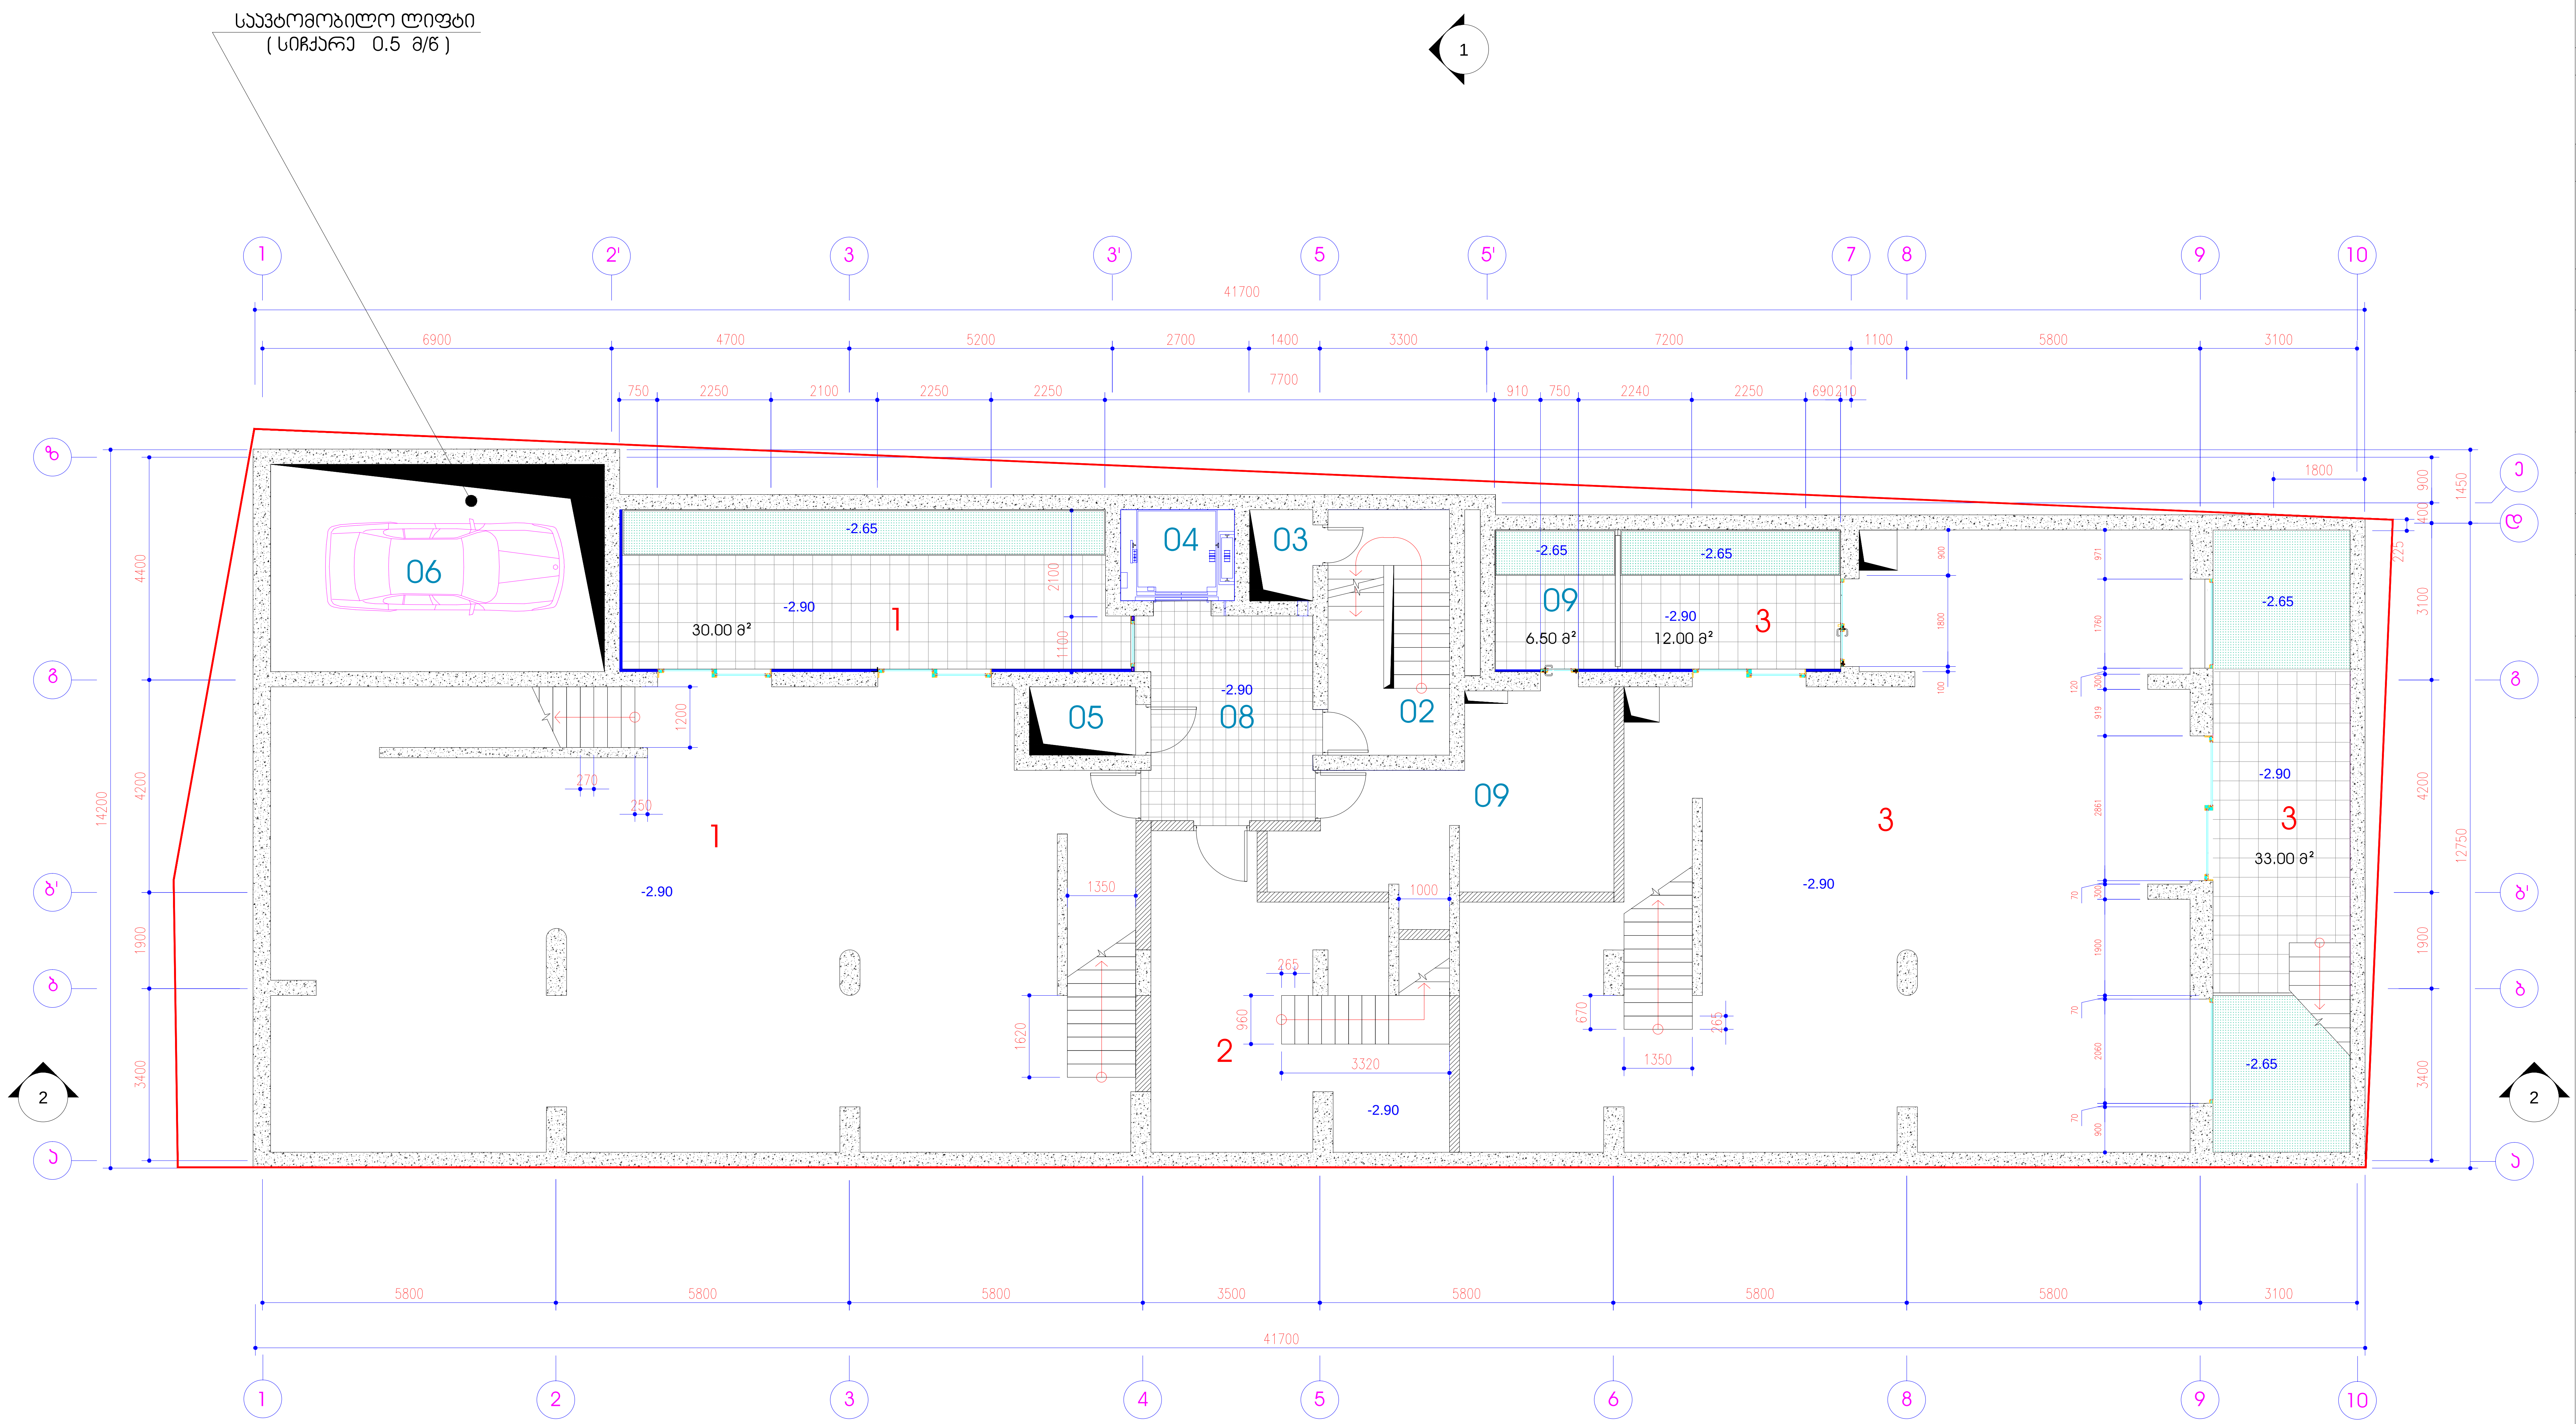


# შერეული ფუნქციის საცხოვრებელი სახლი აბაშიძის და არაყიშვილის ქუჩების გადაკვეთაზე

## -1 სართულის გეგმა -2.90 ნიშნულზე

მ 1:100

### ექსპლიკაცია

| № | სათავსოს ტიპი | სართული | შიდა ფართი მ² | საზაფხულო ფართი მ² | საერთო ფართი მ² |
|---|---|---|---|---|---|
| 1 | კომერციული №1 | -1 | 153.30 | 30.00 | 183.30 |
| 2 | კომერციული №2 | -1 | 30.50 | 0.00 | 30.50 |
| 3 | კომერციული №3 | -1 | 139.80 | 45.00 | 184.80 |
| 02 | კიბის უჯრედი | -1 | 11.70 | 0.00 | 11.70 |
| 03 | საკომუნიკაც. შახტა | -1 | 2.20 | 0.00 | 2.20 |
| 04 | ლიფტის შახტა | -1 | 4.00 | 0.00 | 4.00 |
| 05 | საკომუნიკაც. შახტა | -1 | 2.80 | 0.00 | 2.80 |
| 06 | ავტომანქანის ლიფტის შახტა | -1 | 27.00 | 0.00 | 27.00 |
| 08 | ტამბური | -1 | 14.20 | 0.00 | 14.20 |
| 09 | დაცვის ოთახი | -1 | 20.40 | 6.50 | 26.90 |
| ჯამი | | | 405.9 | 81.5 | 487.4 |


თ-არქიტექტს

მისამართი
თბილისი, აბულაძის ქ. №21. ტელ.: (+995 599) 408152


| თანამდებობა | სახელი, გვარი | ხელმოწერა |
|---|---|---|
| პრ. არქიტექტორი | გ. ინასარიძე | |
| დახაზა | გ. ინასარიძე | |
| შეამოწმა | თ. ალავერდაშვილი | |
| სტადია | პროექტი | |
| თარიღი | ფურცლის № | ფურცლის რაოდ. |
| 2013 | 5 | 21 |

















# შერეული ფუნქციის საცხოვრებელი სახლი აბაშიძის და არაყიშვილის ქუჩების გადაკვეთაზე

2 სართულის გეგმა
+6.75 ნიშნულზე

მ 1:100

ექსპლიკაცია

| № | სათავსოს ტიპი | სართული | ჯამ. ფართი მ² | სპეც.ფართი მ² | საერთო ფართი მ² |
|---|---|---|---|---|---|
| 4 | ბინა | 2 | 147.10 | 9.0 | 156.10 |
| 5 | ბინა | 2 | 66.40 | 0 | 66.40 |
| 6 | ბინა | 2 | 135.40 | 14.8 | 150.20 |
| 02 | აივნის უპრანჟი | 2 | 11.60 | 0.00 | 11.60 |
| 03 | საერთაშორ. შენაბა | 2 | 2.20 | 0.00 | 2.20 |
| 04 | ლიფტის შენაბა | 2 | 4.00 | 0.00 | 4.00 |
| 05 | საერთაშორ. შენაბა | 2 | 2.80 | 0.00 | 2.80 |
| 06 | დაბანარე სათავსო | 2 | 1.00 | 0.00 | 1.00 |
| 07 | ფოიე | 2 | 18.20 | 0.00 | 18.20 |
| ჯამი | | | 388.7 | 23.8 | 412.5 |

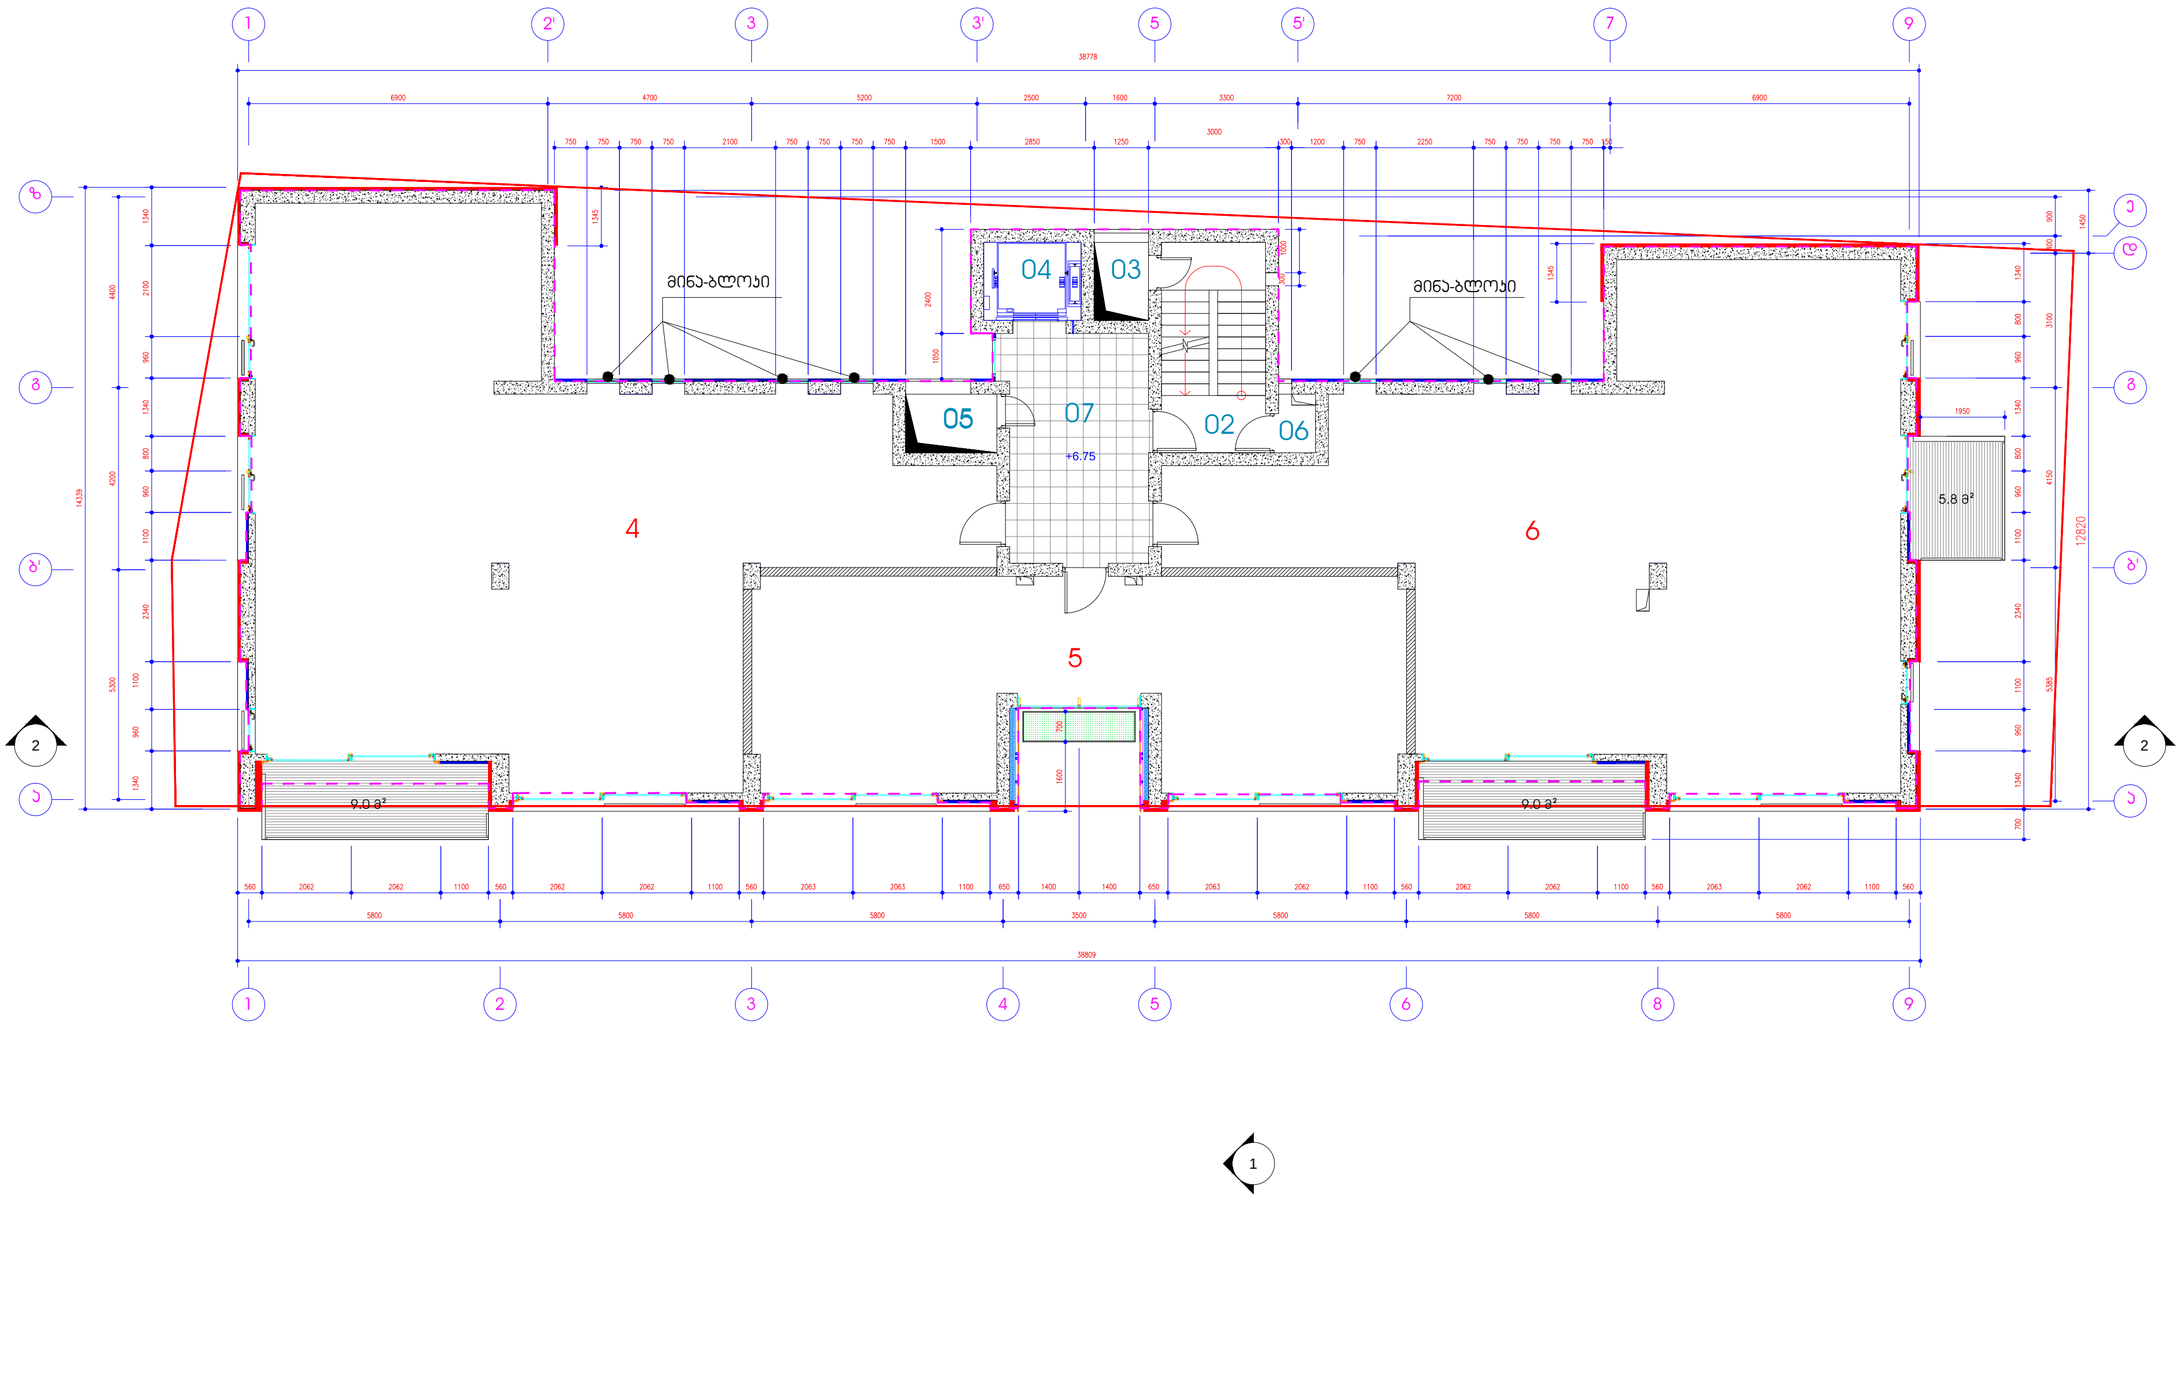


1

2

32 პროექციული სავენტილაციო არხი

## თ-არქიტექტს

მისამართი
თბილისი, ბესიკის ქ. №21. ტელ.: (+995 599) 408152

| თანამდებობა | სახელი, გვარი | ხელმოწერა |
|---|---|---|
| არ. არქიტექტორი | ნ. ონაშვილი | |
| ტიპია | ნ. ონაშვილი | |
| შემოწმა | თ. ალავერდაშვილი | |

| სტადია | | ფოთლები |
|---|---|---|
| თარიღი | ფურცლის № | ფურცლის რაოდ. |
| 2013 | 8 | 21 |

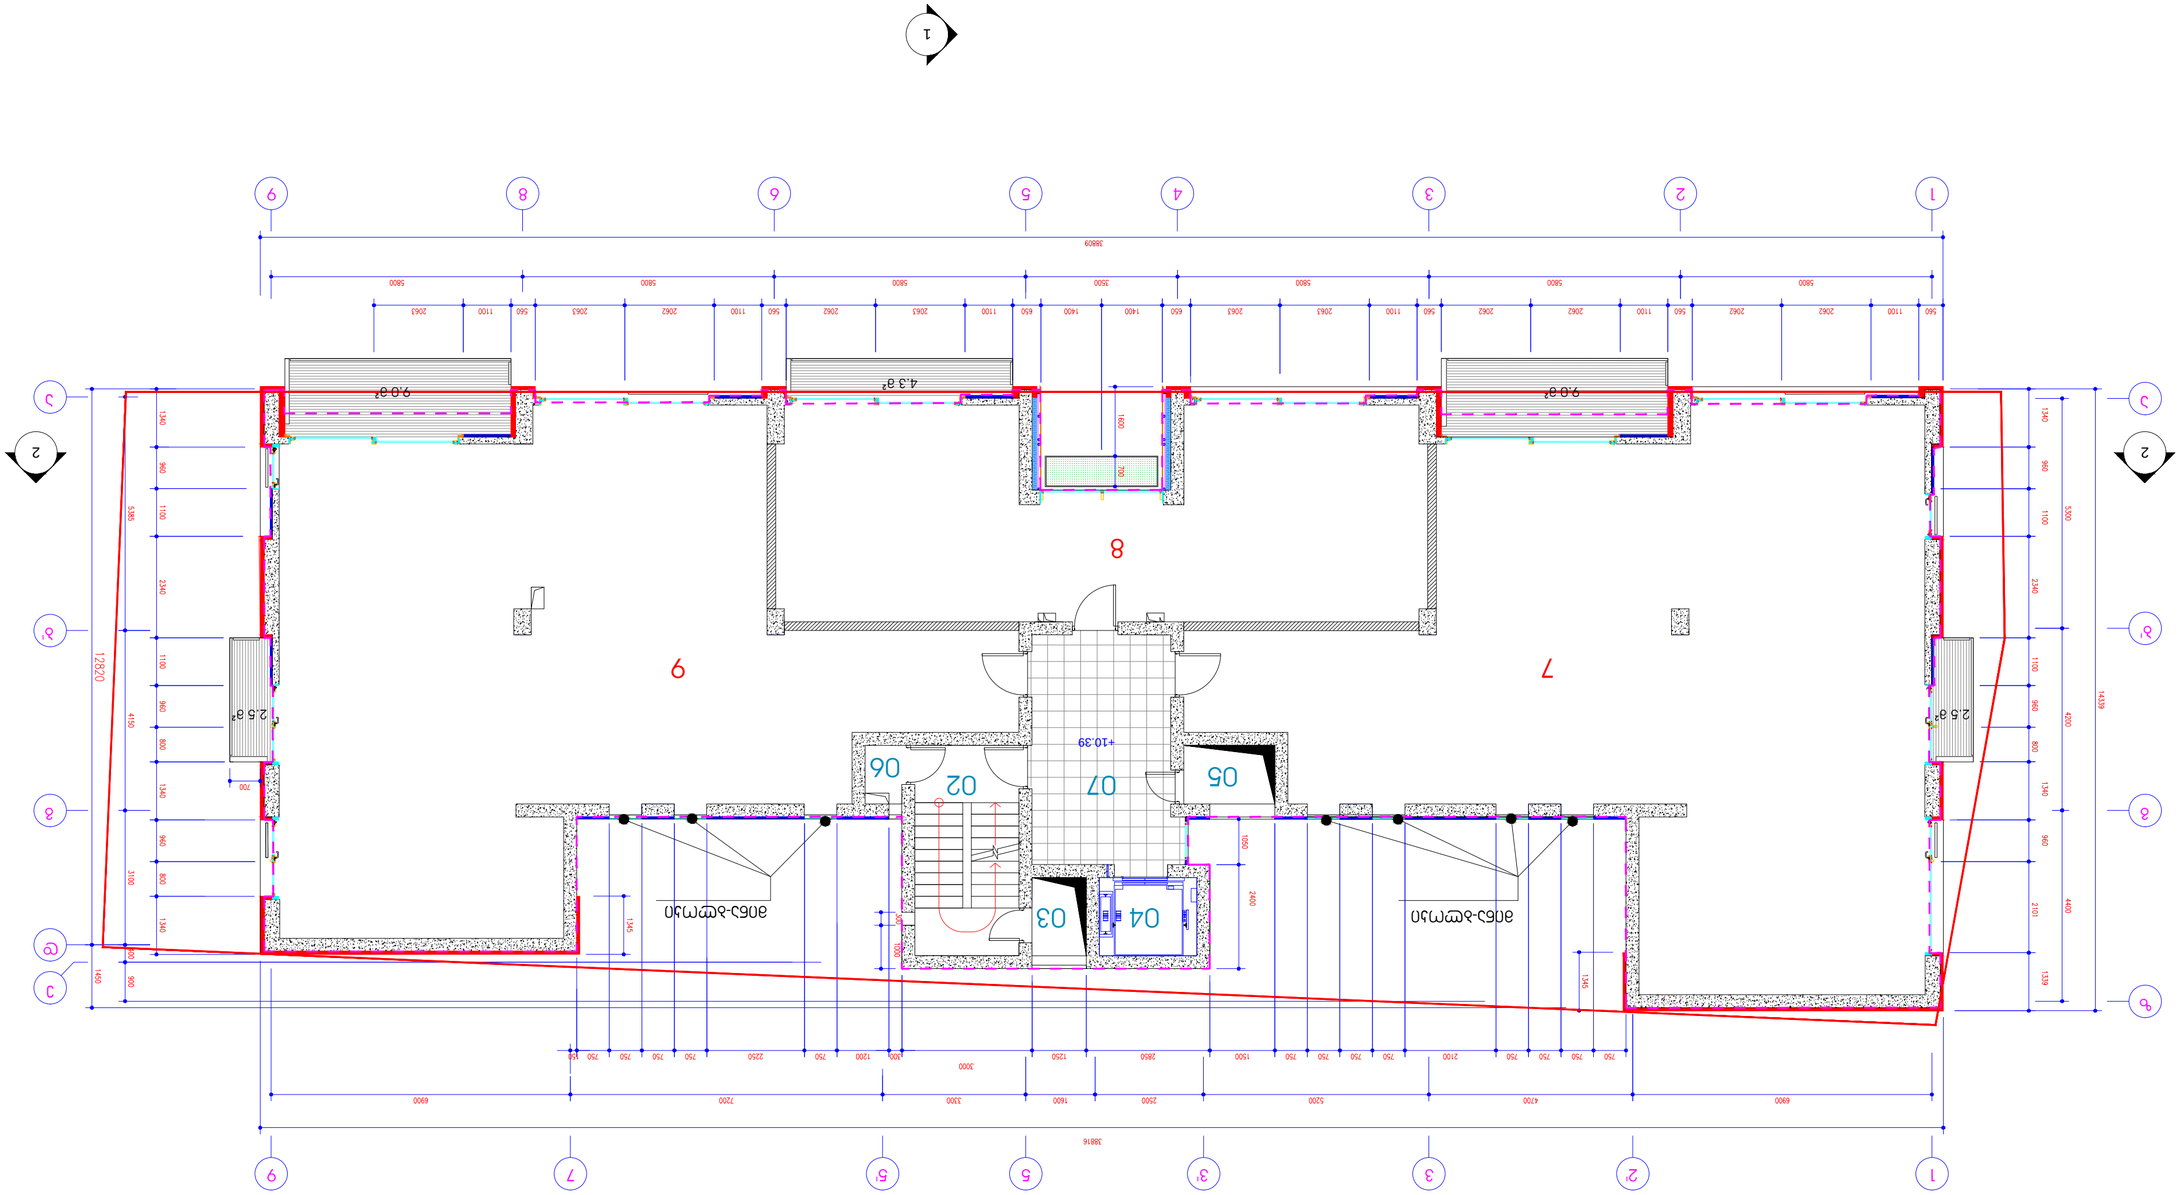









a 1:100

# შერეული ფუნქციის საცხოვრებელი სახლი აბაშიძის და არაყიშვილის ქუჩების გადაკვეთაზე

## 4 სართულის გეგმა +14.03 ნიშნულზე

მ 1:100

### ექსპლიკაცია

| № | სათაურის ტიპი | სართული | ბინის ფართი მ² | სპეც.ფართი მ² | საერთო ფართი მ² |
|---|---|---|---|---|---|
| 10 | ბინა | 4 | 177.20 | 20.6 | 197.80 |
| 11 | ბინა | 4 | 165.50 | 26.6 | 192.10 |
| 02 | პუბის უჯრედი | 4 | 11.60 | 0.00 | 11.60 |
| 03 | საერთო.დან. მაგა | 4 | 2.20 | 0.00 | 2.20 |
| 04 | ლიფტის მაგა | 4 | 4.00 | 0.00 | 4.00 |
| 05 | საერთო.დან. მაგა | 4 | 2.80 | 0.00 | 2.80 |
| 06 | დაზგარე სათავსო | 4 | 1.00 | 0.00 | 1.00 |
| 07 | ფოიე | 4 | 18.10 | 0.00 | 18.10 |
| ჯამი | | | 382.4 | 47.2 | 429.6 |

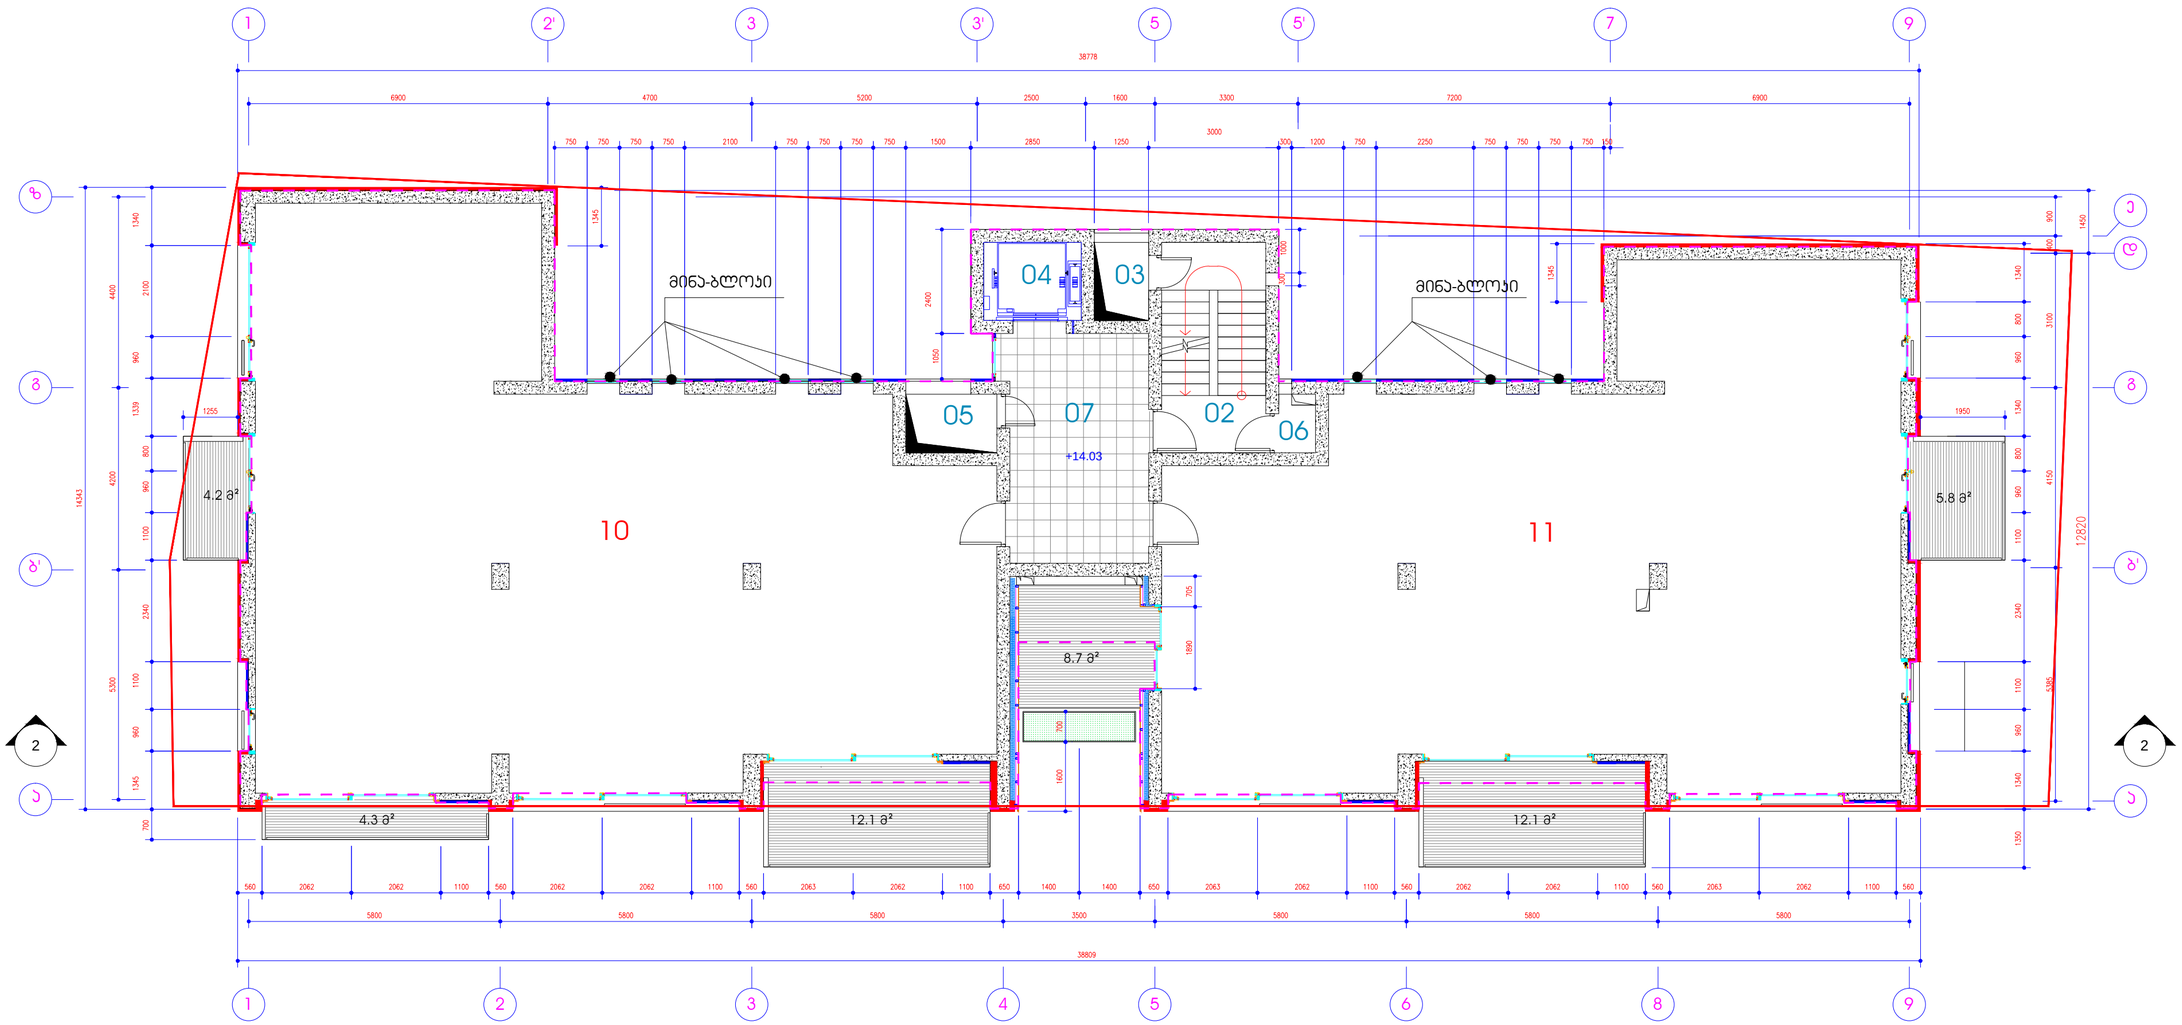






1

ᲐᲐᲘᲞᲔ-ᲘᲡ ᲓᲐ ᲐᲠᲐᲧᲘᲨᲕᲘᲚᲘᲡ ᲥᲣᲩᲔᲑᲘᲡ ᲒᲐᲓᲐᲙᲕᲔᲗᲐᲖᲔ

# შერეული ფუნქციის საცხოვრებელი სახლი აბაშიძის და არაყიშვილის ქუჩების გადაკვეთაზე

## 5 სართულის გეგმა +17.67 ნიშნულზე

მ 1:100

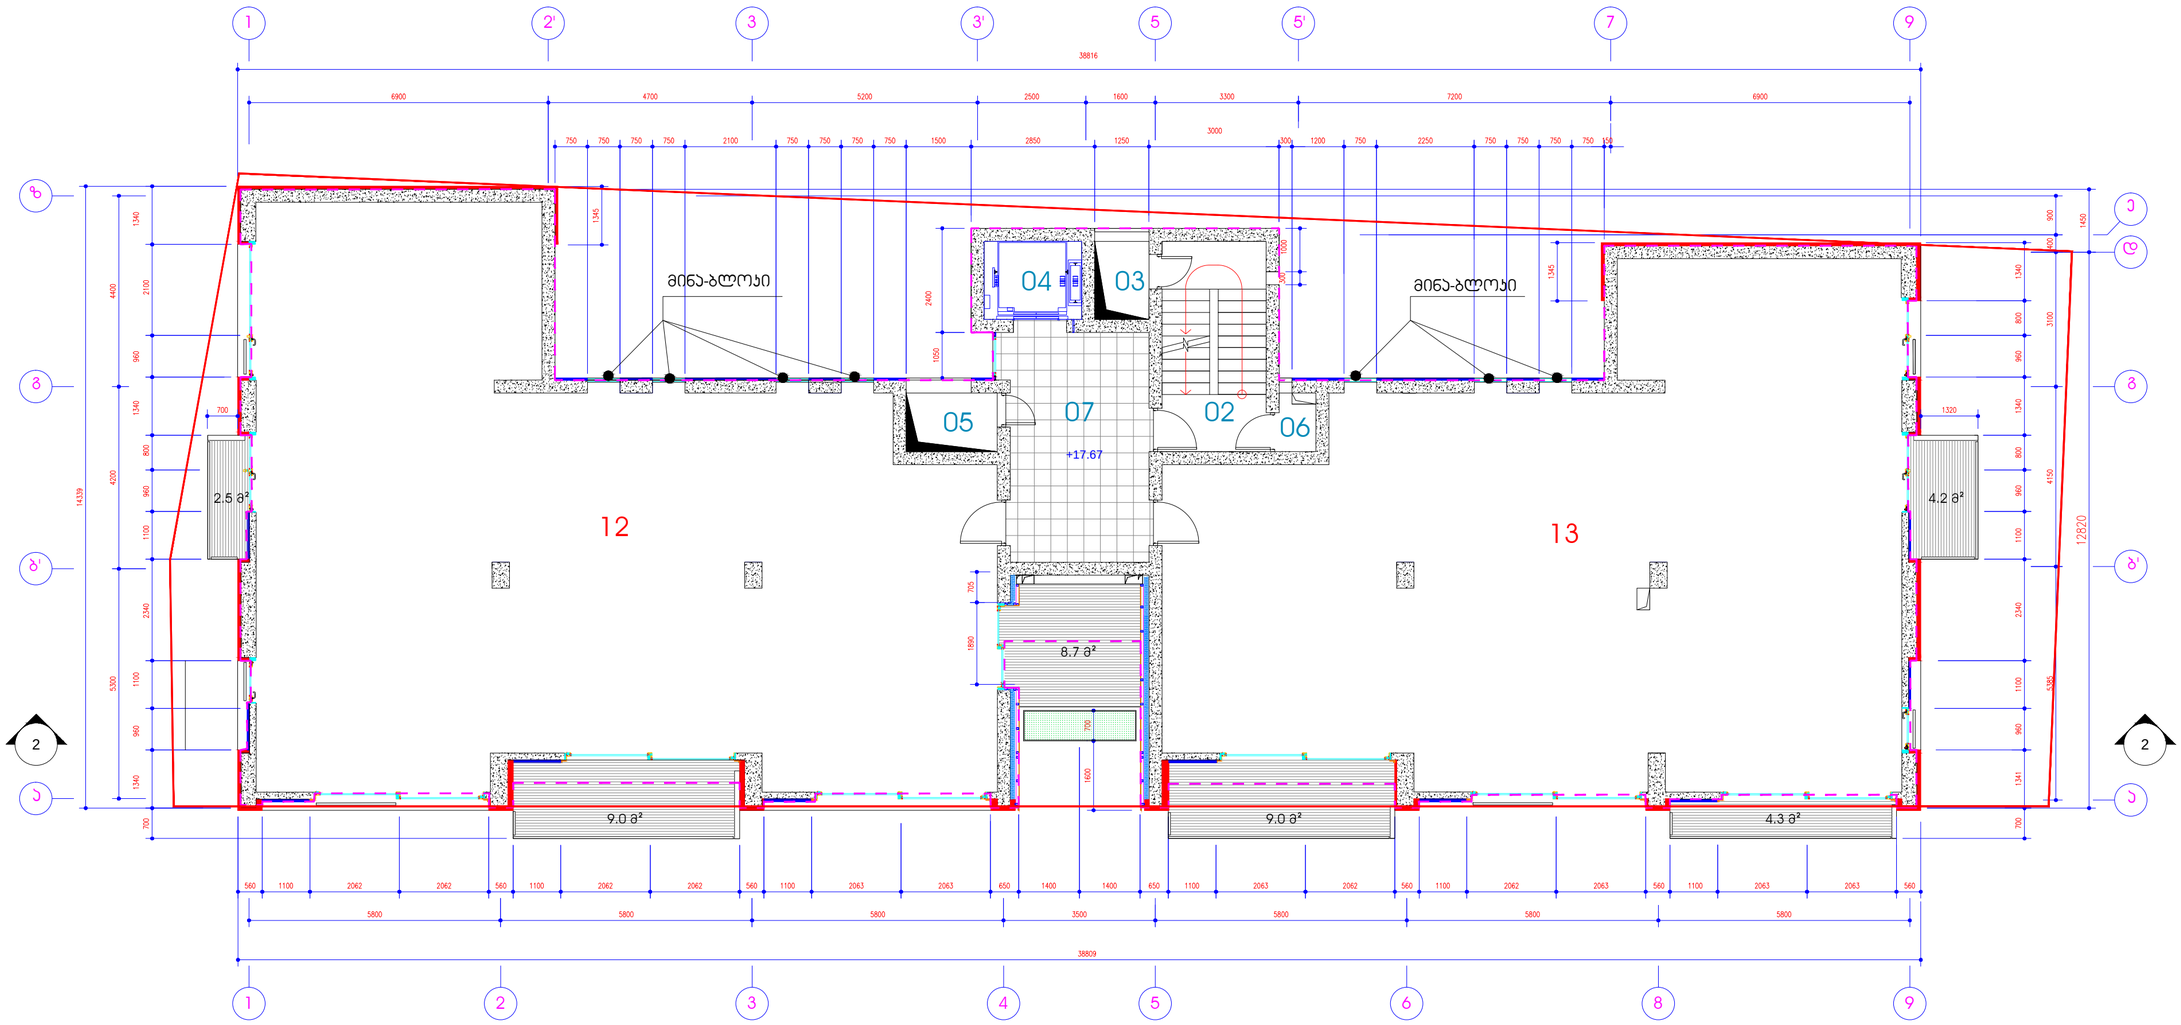


## ექსპლიკაცია

| № | სათავსოს ტიპი | სართული | ბინის ფართი მ² | სპეც.ბინის ფართი მ² | საერთო ფართი მ² |
|---|---|---|---|---|---|
| 12 | ბინა | 5 | 176.40 | 20.2 | 196.60 |
| 13 | ბინა | 5 | 163.80 | 17.5 | 181.30 |
| 02 | ბინის პანდუსი | 5 | 11.60 | 0.00 | 11.60 |
| 03 | საერთო.დან. მპხა | 5 | 2.20 | 0.00 | 2.20 |
| 04 | ლიფტის მპხა | 5 | 4.00 | 0.00 | 4.00 |
| 05 | საერთო.დან. მპხა | 5 | 2.80 | 0.00 | 2.80 |
| 06 | დაზგარე სათავსო | 5 | 1.00 | 0.00 | 1.00 |
| 07 | ფოიე | 5 | 18.10 | 0.00 | 18.10 |
| ჯამი | | | 379.9 | 37.7 | 417.6 |

ა2 პროექციების სავარჯიშოსთვის


თ-არქიტექტს

მისამართი
თბილისი, ბაღდათის ქ. №21. ტელ.: (+995 599) 408152


| თანამდებობა | სახელი, გვარი | ხელმოწერა |
|---|---|---|
| პრ. არქიტექტორი | მ. ონაყარიძე | |
| დახატა | მ. ონაყარიძე | |
| შეამოწმა | თ. ალავერდაშვილი | |

| სტადია | ვარიანტი |
|---|---|

| თარიღი | ფურცლის № | ფურცლის რაოდ. |
|---|---|---|
| 2013 | 11 | 21 |

# შერეული ფუნქციის საცხოვრებელი სახლი აბაშიძის და არაყიშვილის ქუჩების გადაკვეთაზე

## 6 სართულის გეგმა +21.31 ნიშნულზე

მ 1:100

### ექსპლიკაცია

| № | სათაურის ტიპი | სართული | ბინის ფართი მ² | საერთო სარგებლის ფართი მ² | საერთო ფართი მ² |
|---|---|---|---|---|---|
| 14 | ბინა | 6 | 177.20 | 20.6 | 197.80 |
| 15 | ბინა | 6 | 165.50 | 25.0 | 190.50 |
| 02 | ბინის შიდაეზი | 6 | 11.60 | 0.00 | 11.60 |
| 03 | საერთოსაკ. შახტა | 6 | 2.20 | 0.00 | 2.20 |
| 04 | ლიფტის შახტა | 6 | 4.00 | 0.00 | 4.00 |
| 05 | საერთოსაკ. შახტა | 6 | 2.80 | 0.00 | 2.80 |
| 06 | დამხმარე სათავსო | 6 | 1.00 | 0.00 | 1.00 |
| 07 | ფოიე | 6 | 18.10 | 0.00 | 18.10 |
| ჯამი | | | 382.4 | 45.6 | 428.0 |

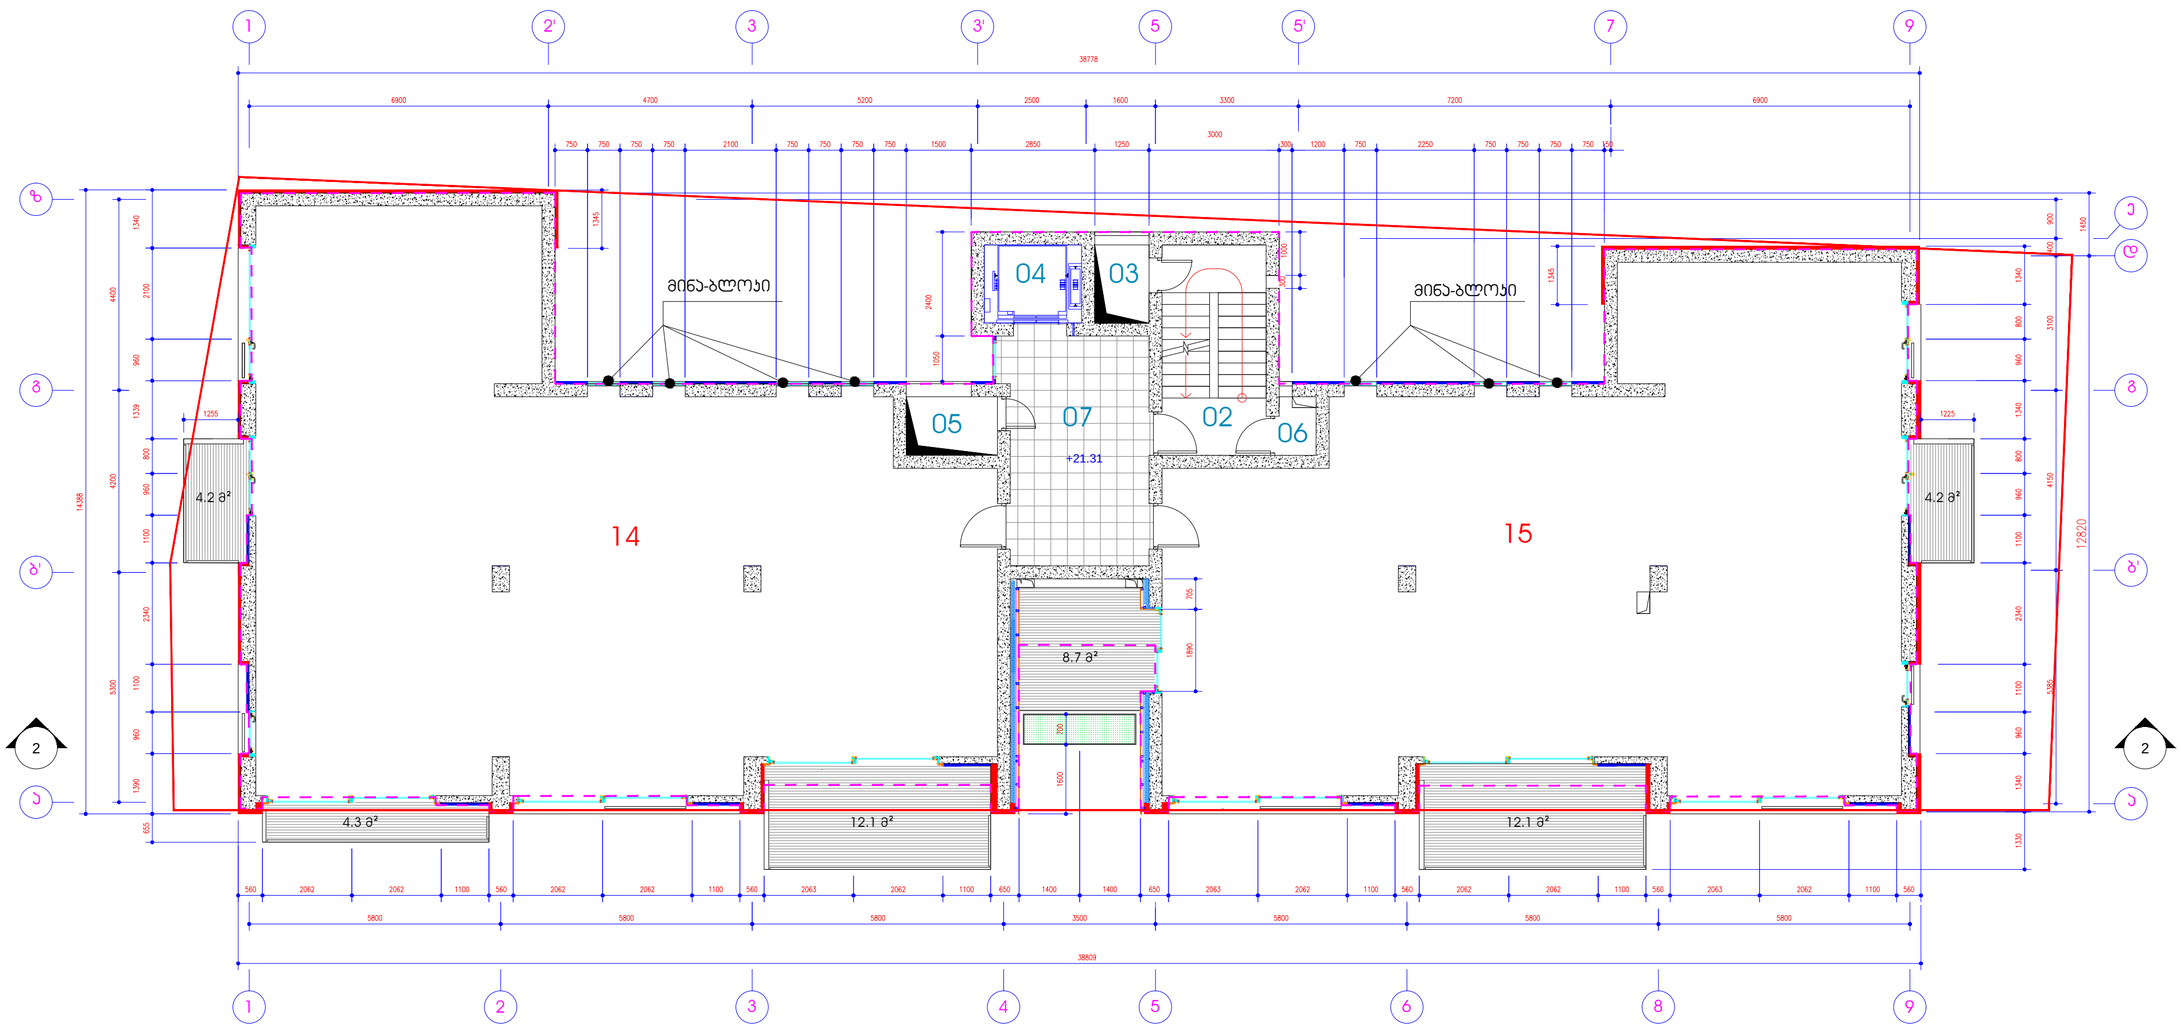


ა2 პროექციისენის სავალდებულოებები

### თ-არქიტექტს

მისამართი
თბილისის, ზებულონის ქ. №21. ტელ.: (+995 599) 408152

| თანამდებობა | სახელი, გვარი | ხელმოწერა |
|---|---|---|
| პრ. არქიტექტორი | მ. ონაშვილი | |
| შეხება | მ. ონაშვილი | |
| შემმოწმა | თ. ალექსანდრიშვილი | |

| სტადია | არქიტექტ. | |
|---|---|---|
| თარიღი | ფურცლის № | ფურცლის რაოდ. |
| 2013 | 12 | 21 |

# შერეული ფუნქციის საცხოვრებელი სახლი აბაშიძის და არაყიშვილის ქუჩების გადაკვეთაზე

## 7 სართულის გეგმა +24.95 ნიშნულზე

მ 1:100

### ექსპლიკაცია

| № | სათაურის ტიპი | სართული | ბინის ფართი მ² | სპეც.ფართი მ² | საერთო ფართი მ² |
|---|---|---|---|---|---|
| 16 | ბინა | 7 | 153.30 | 36.1 | 189.40 |
| 17 | ბინა | 7 | 150.40 | 18.9 | 169.30 |
| 02 | პუბლ. სანიტარული | 7 | 11.60 | 0.00 | 11.60 |
| 03 | საკომუნიკაციო შახტა | 7 | 2.20 | 0.00 | 2.20 |
| 04 | ლიფტების შახტა | 7 | 4.00 | 0.00 | 4.00 |
| 05 | საკომუნიკაციო შახტა | 7 | 2.80 | 0.00 | 2.80 |
| 06 | დამხმარე სათავსო | 7 | 1.00 | 0.00 | 1.00 |
| 07 | ფოიე | 7 | 18.10 | 0.00 | 18.10 |
| ჯამი | | | 343.4 | 55.0 | 398.4 |

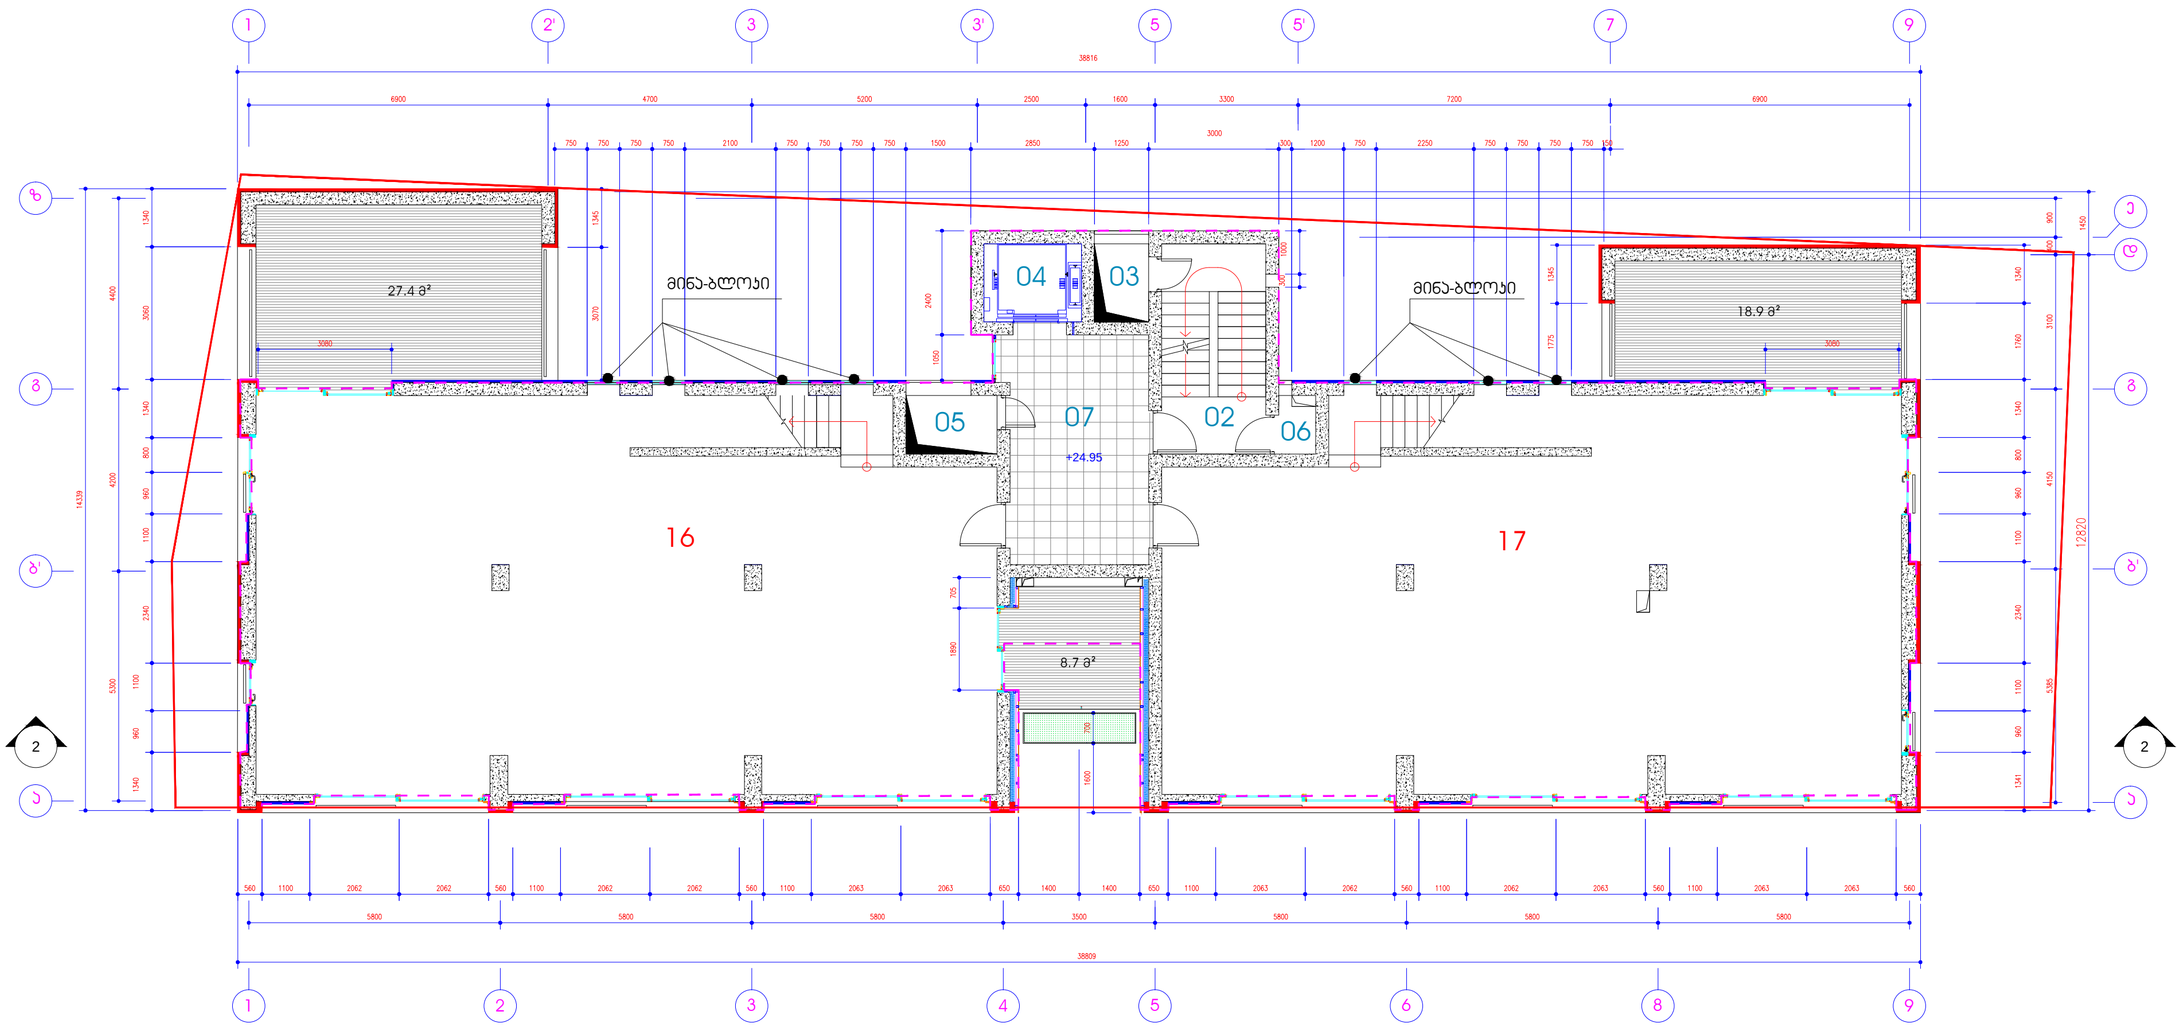


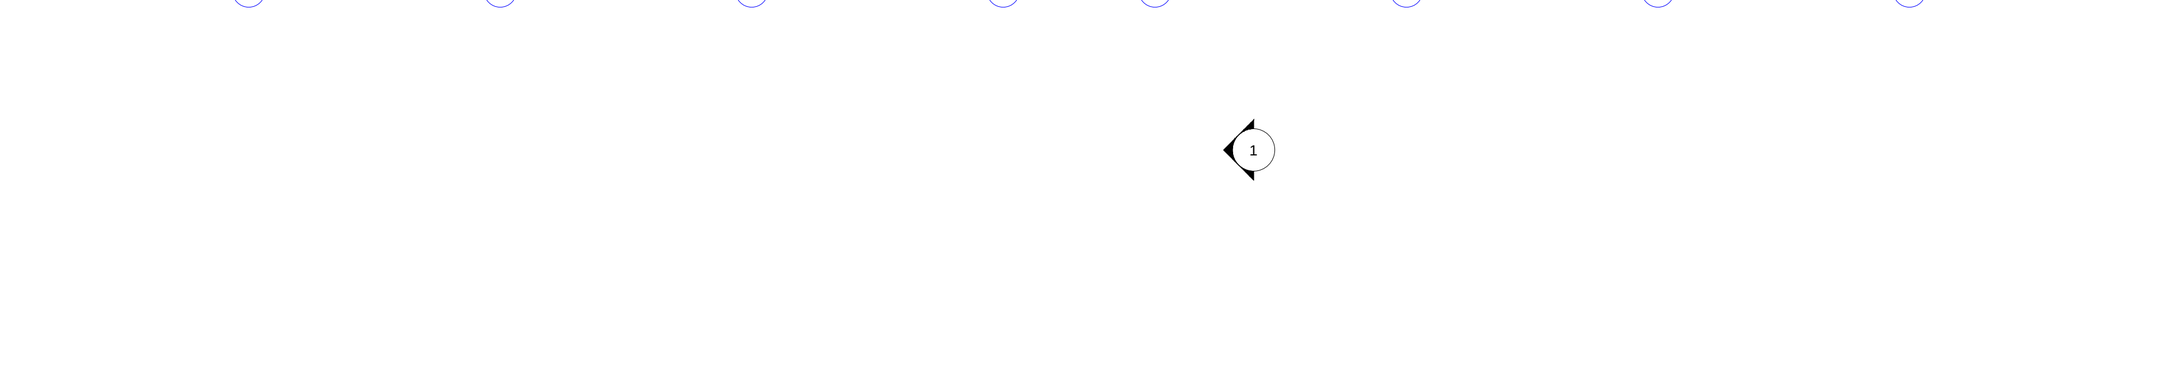


— — — ა/კ პროექტირების საანგარიშოსწორებო

### თ-არქიტექტს

მისამართი
თბილისი, ბესიკის ქ. №21. ტელ.: (+ 995 599) 408152

| თანამდებობა | სახელი, გვარი | ხელმოწერა |
|---|---|---|
| პრ. არქიტექტორი | მ. ონაშვილი | |
| დახაზა | მ. ონაშვილი | |
| შეამოწმა | თ. ალავერდაშვილი | |

| სტადია | ნომერი | |
|---|---|---|
| თარიღი | ფურცლის № | ფურცლის რაოდ. |
| 2013 | 13 | 21 |

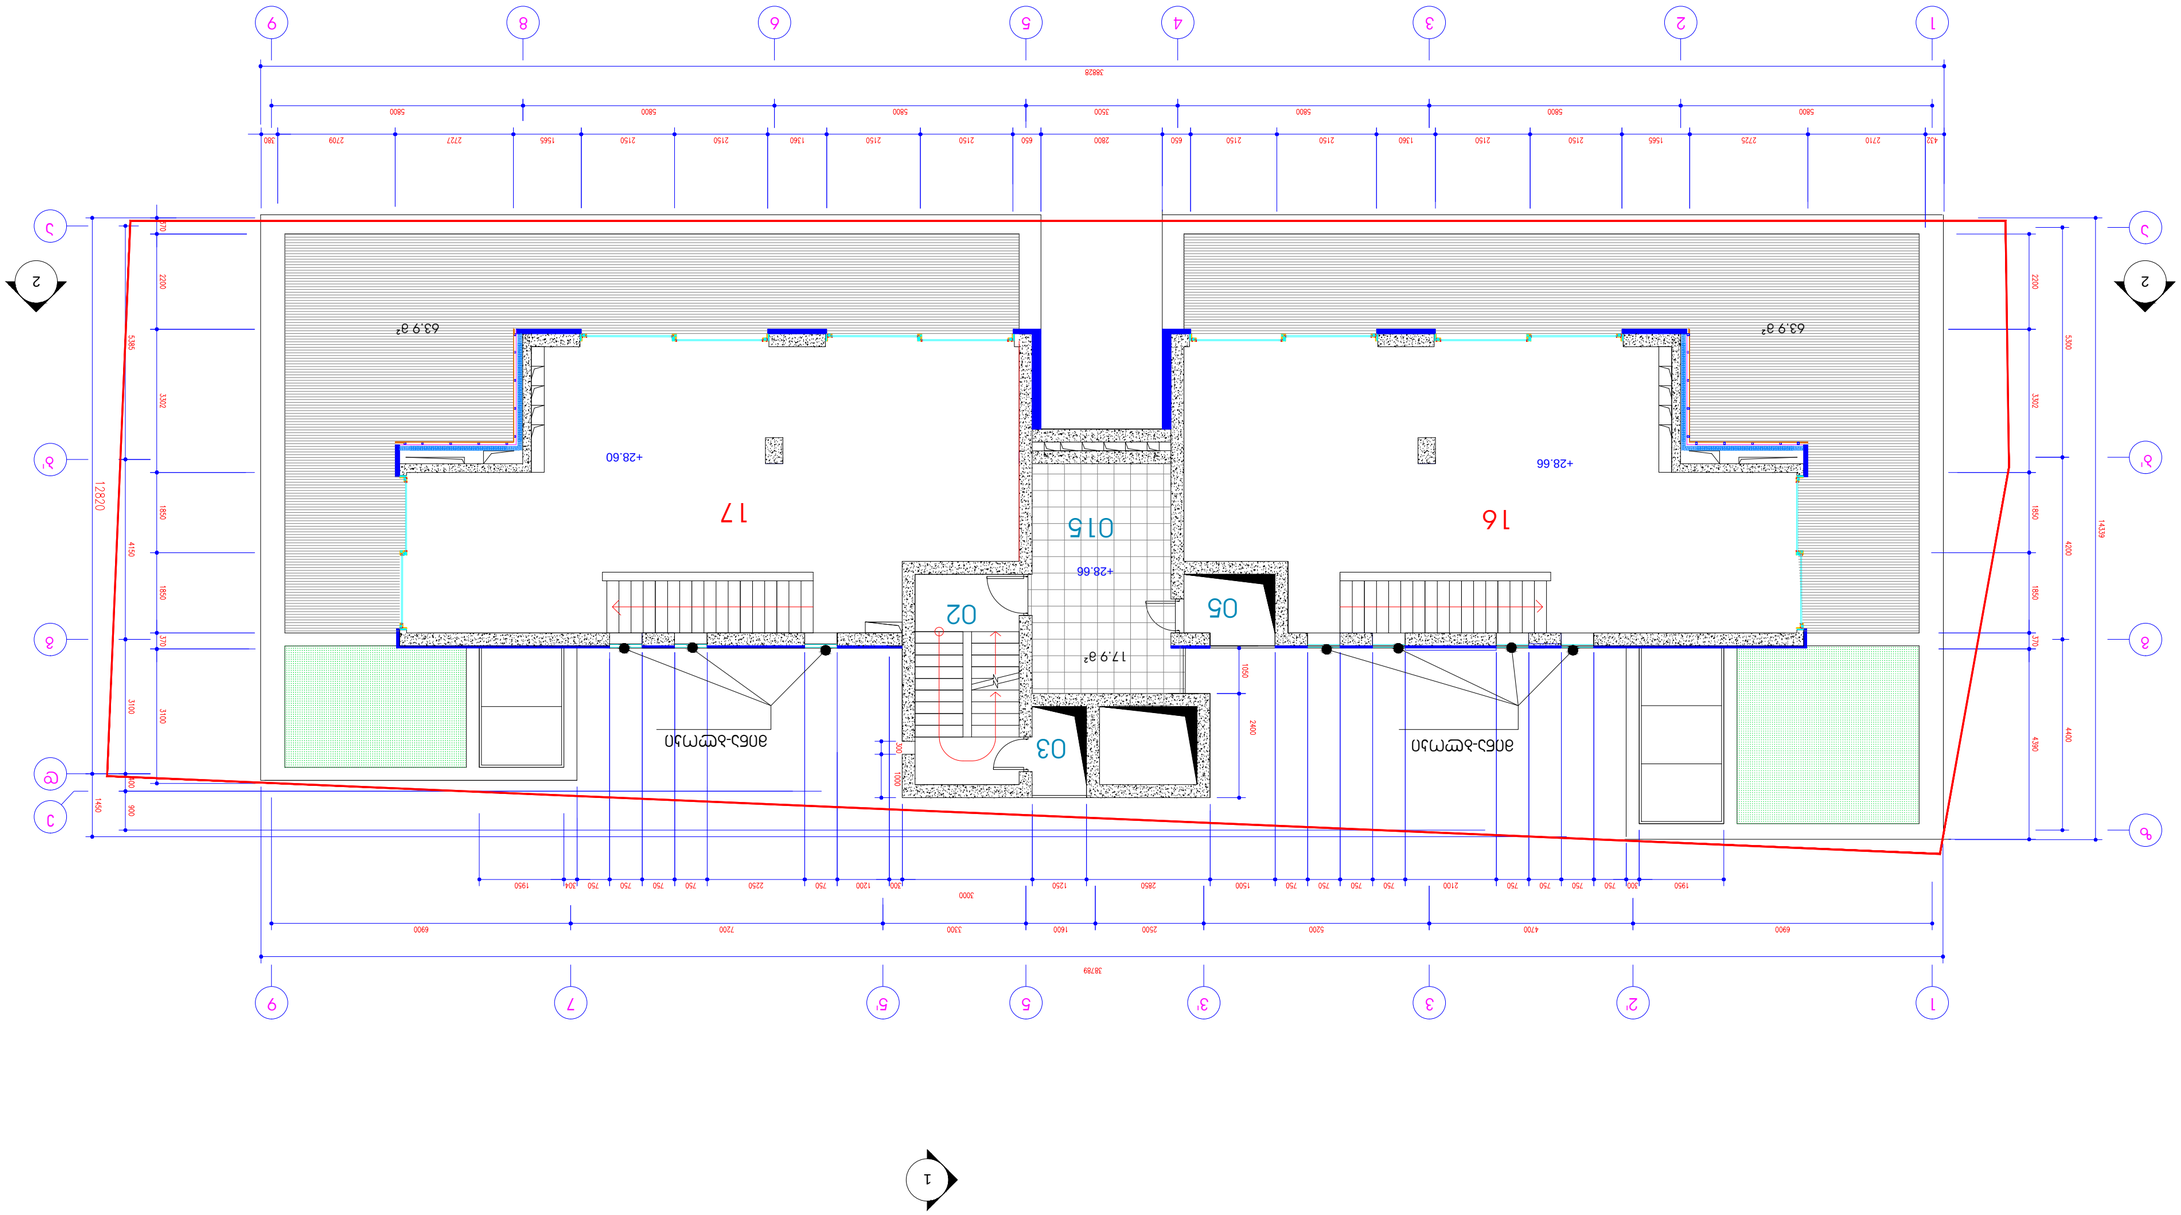











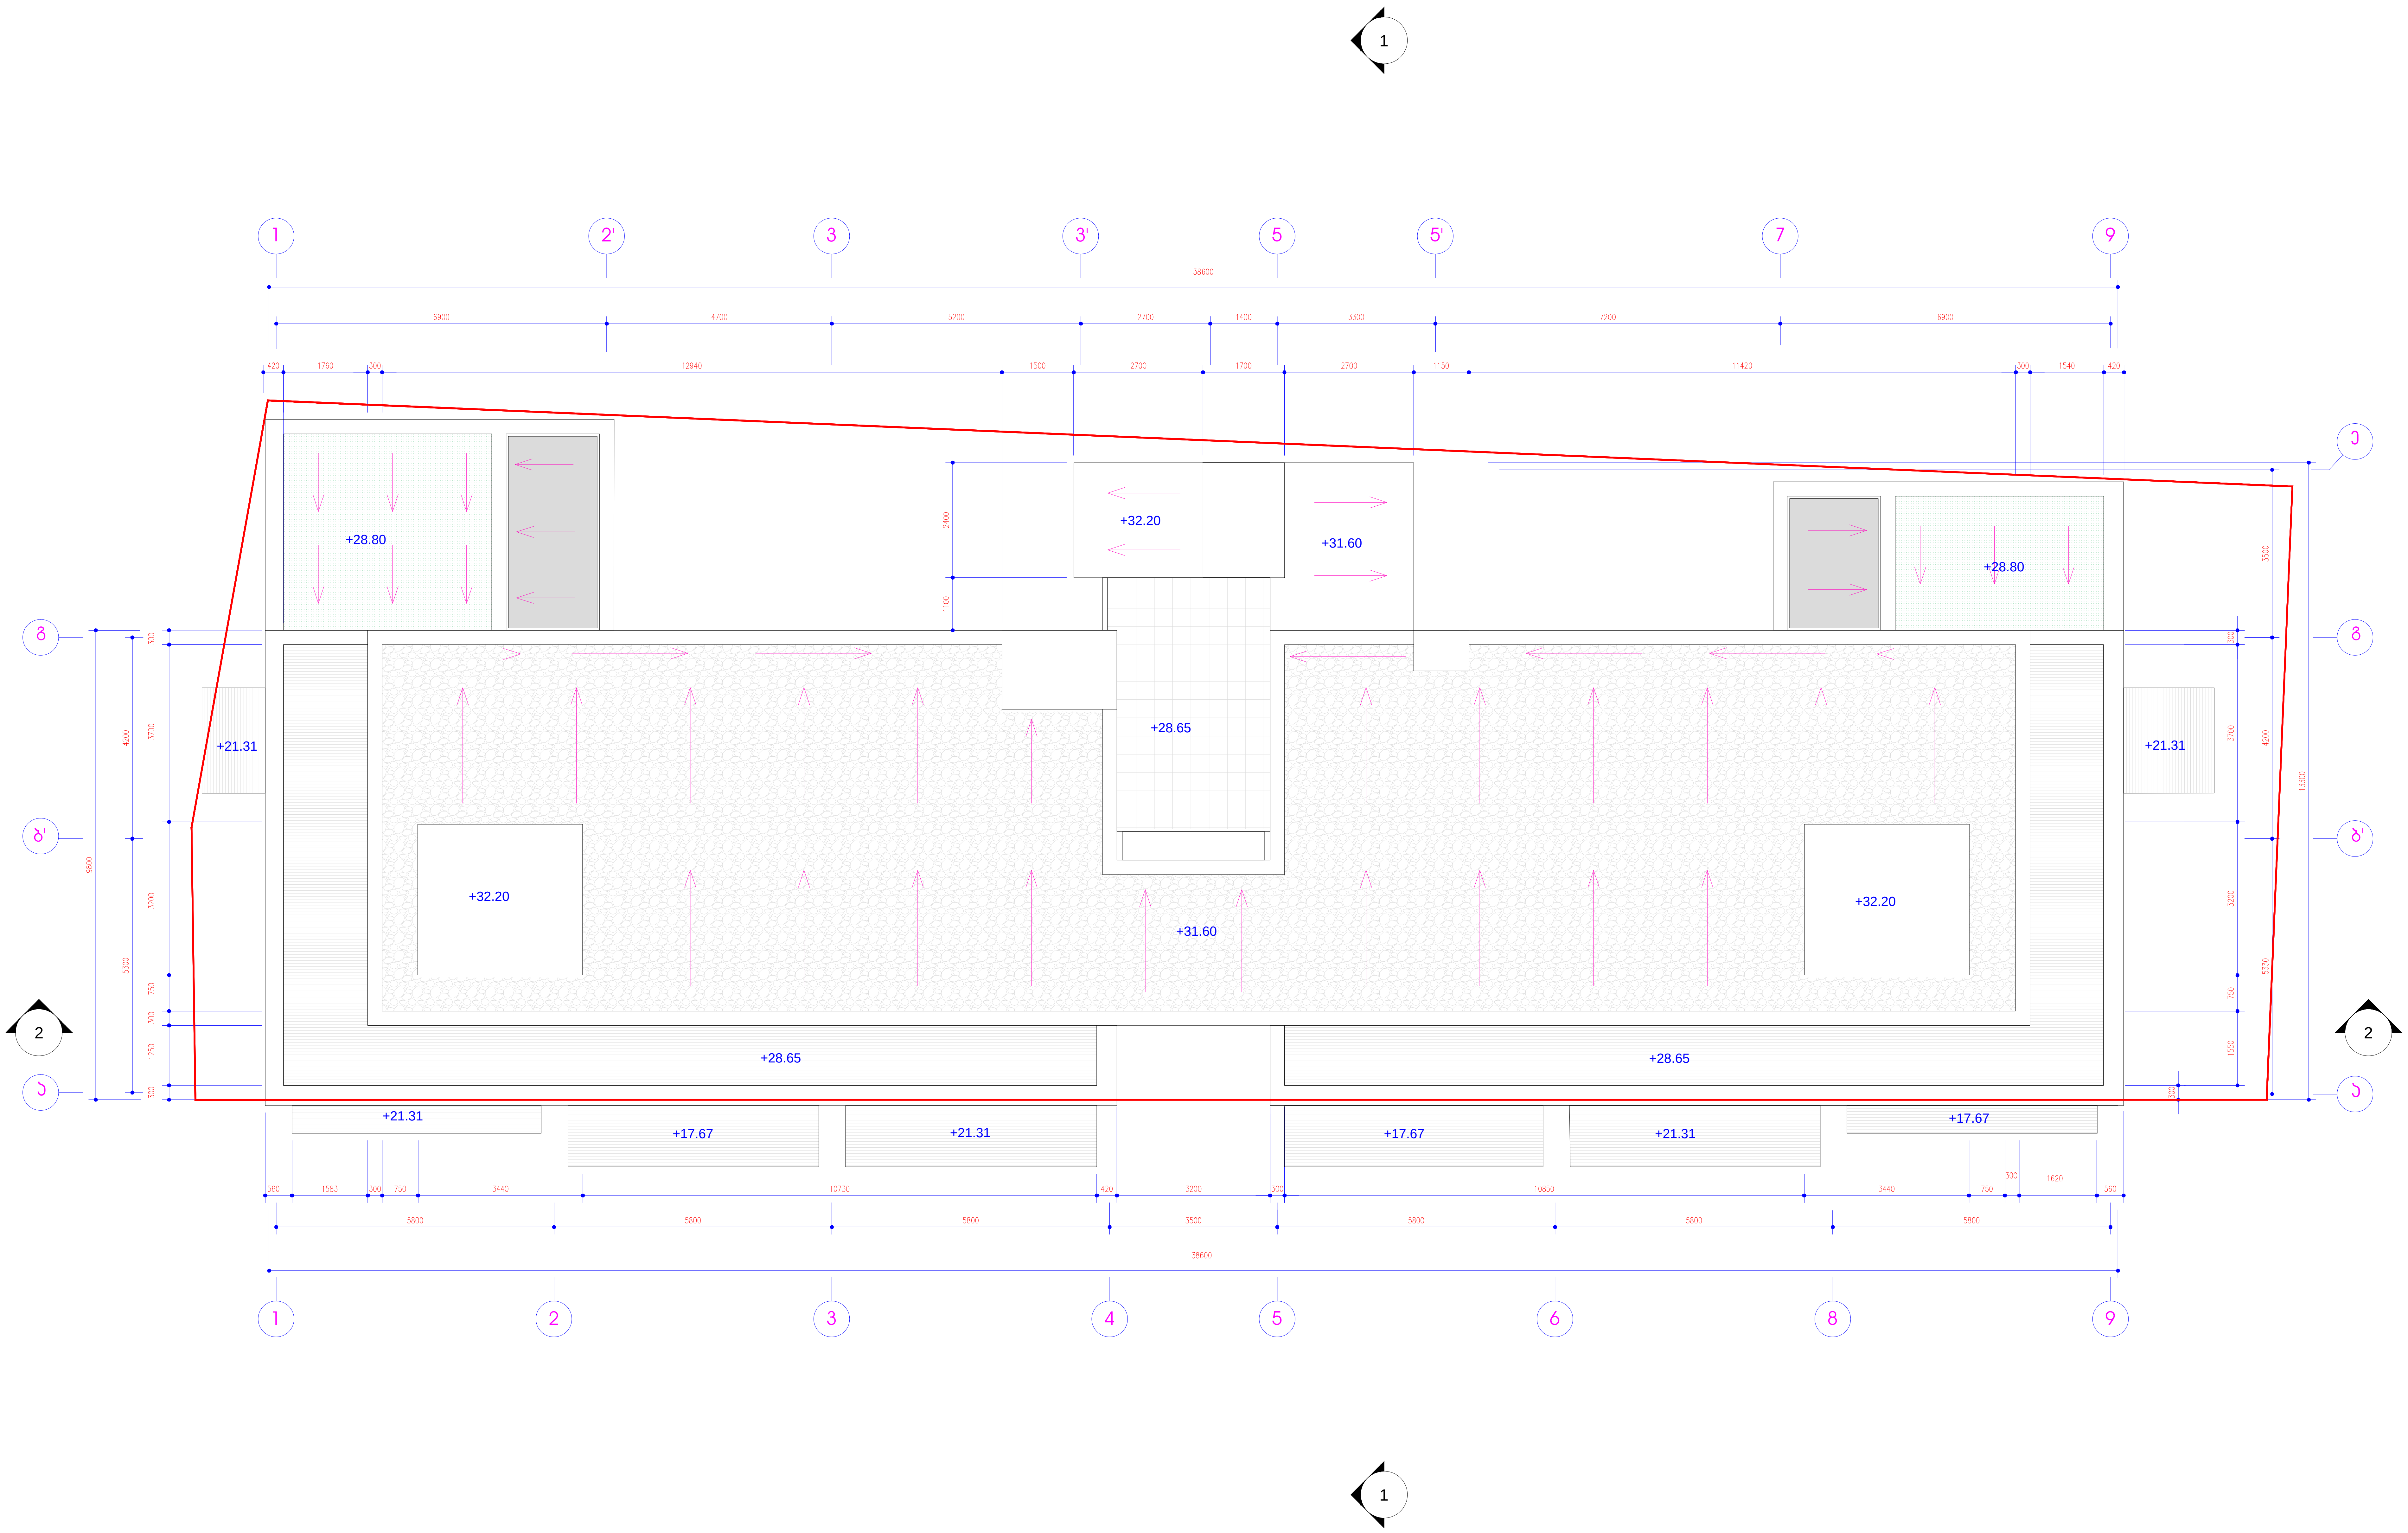


# შერეული ფუნქციის საცხოვრებელი სახლი აბაშიძის და არაყიშვილის ქუჩების გადაკვეთაზე

## სახურავის გეგმა +31.60 ნიშნულზე

მ 1:100

**თ-არქიტექტს**


მისამართი
თბილისი, აბულაძის ქ. №21. ტელ.: (+995 599) 408152


| თანამდებობა | სახელი, გვარი | ხელმოწერა |
|---|---|---|
| პრ. არქიტექტორი | გ. ინასარიძე | |
| დახაზა | გ. ინასარიძე | |
| შეამოწმა | თ. ალავერდაშვილი | |

| სტადია | პროექტი | |
|---|---|---|
| თარიღი | ფურცლის № | ფურცლის რაოდ. |
| 2013 | 15 | 21 |