
1. საპროექტო ტერიტორია

2. მშენებარე ობიექტი

---------- წითელი ხაზის კონტური

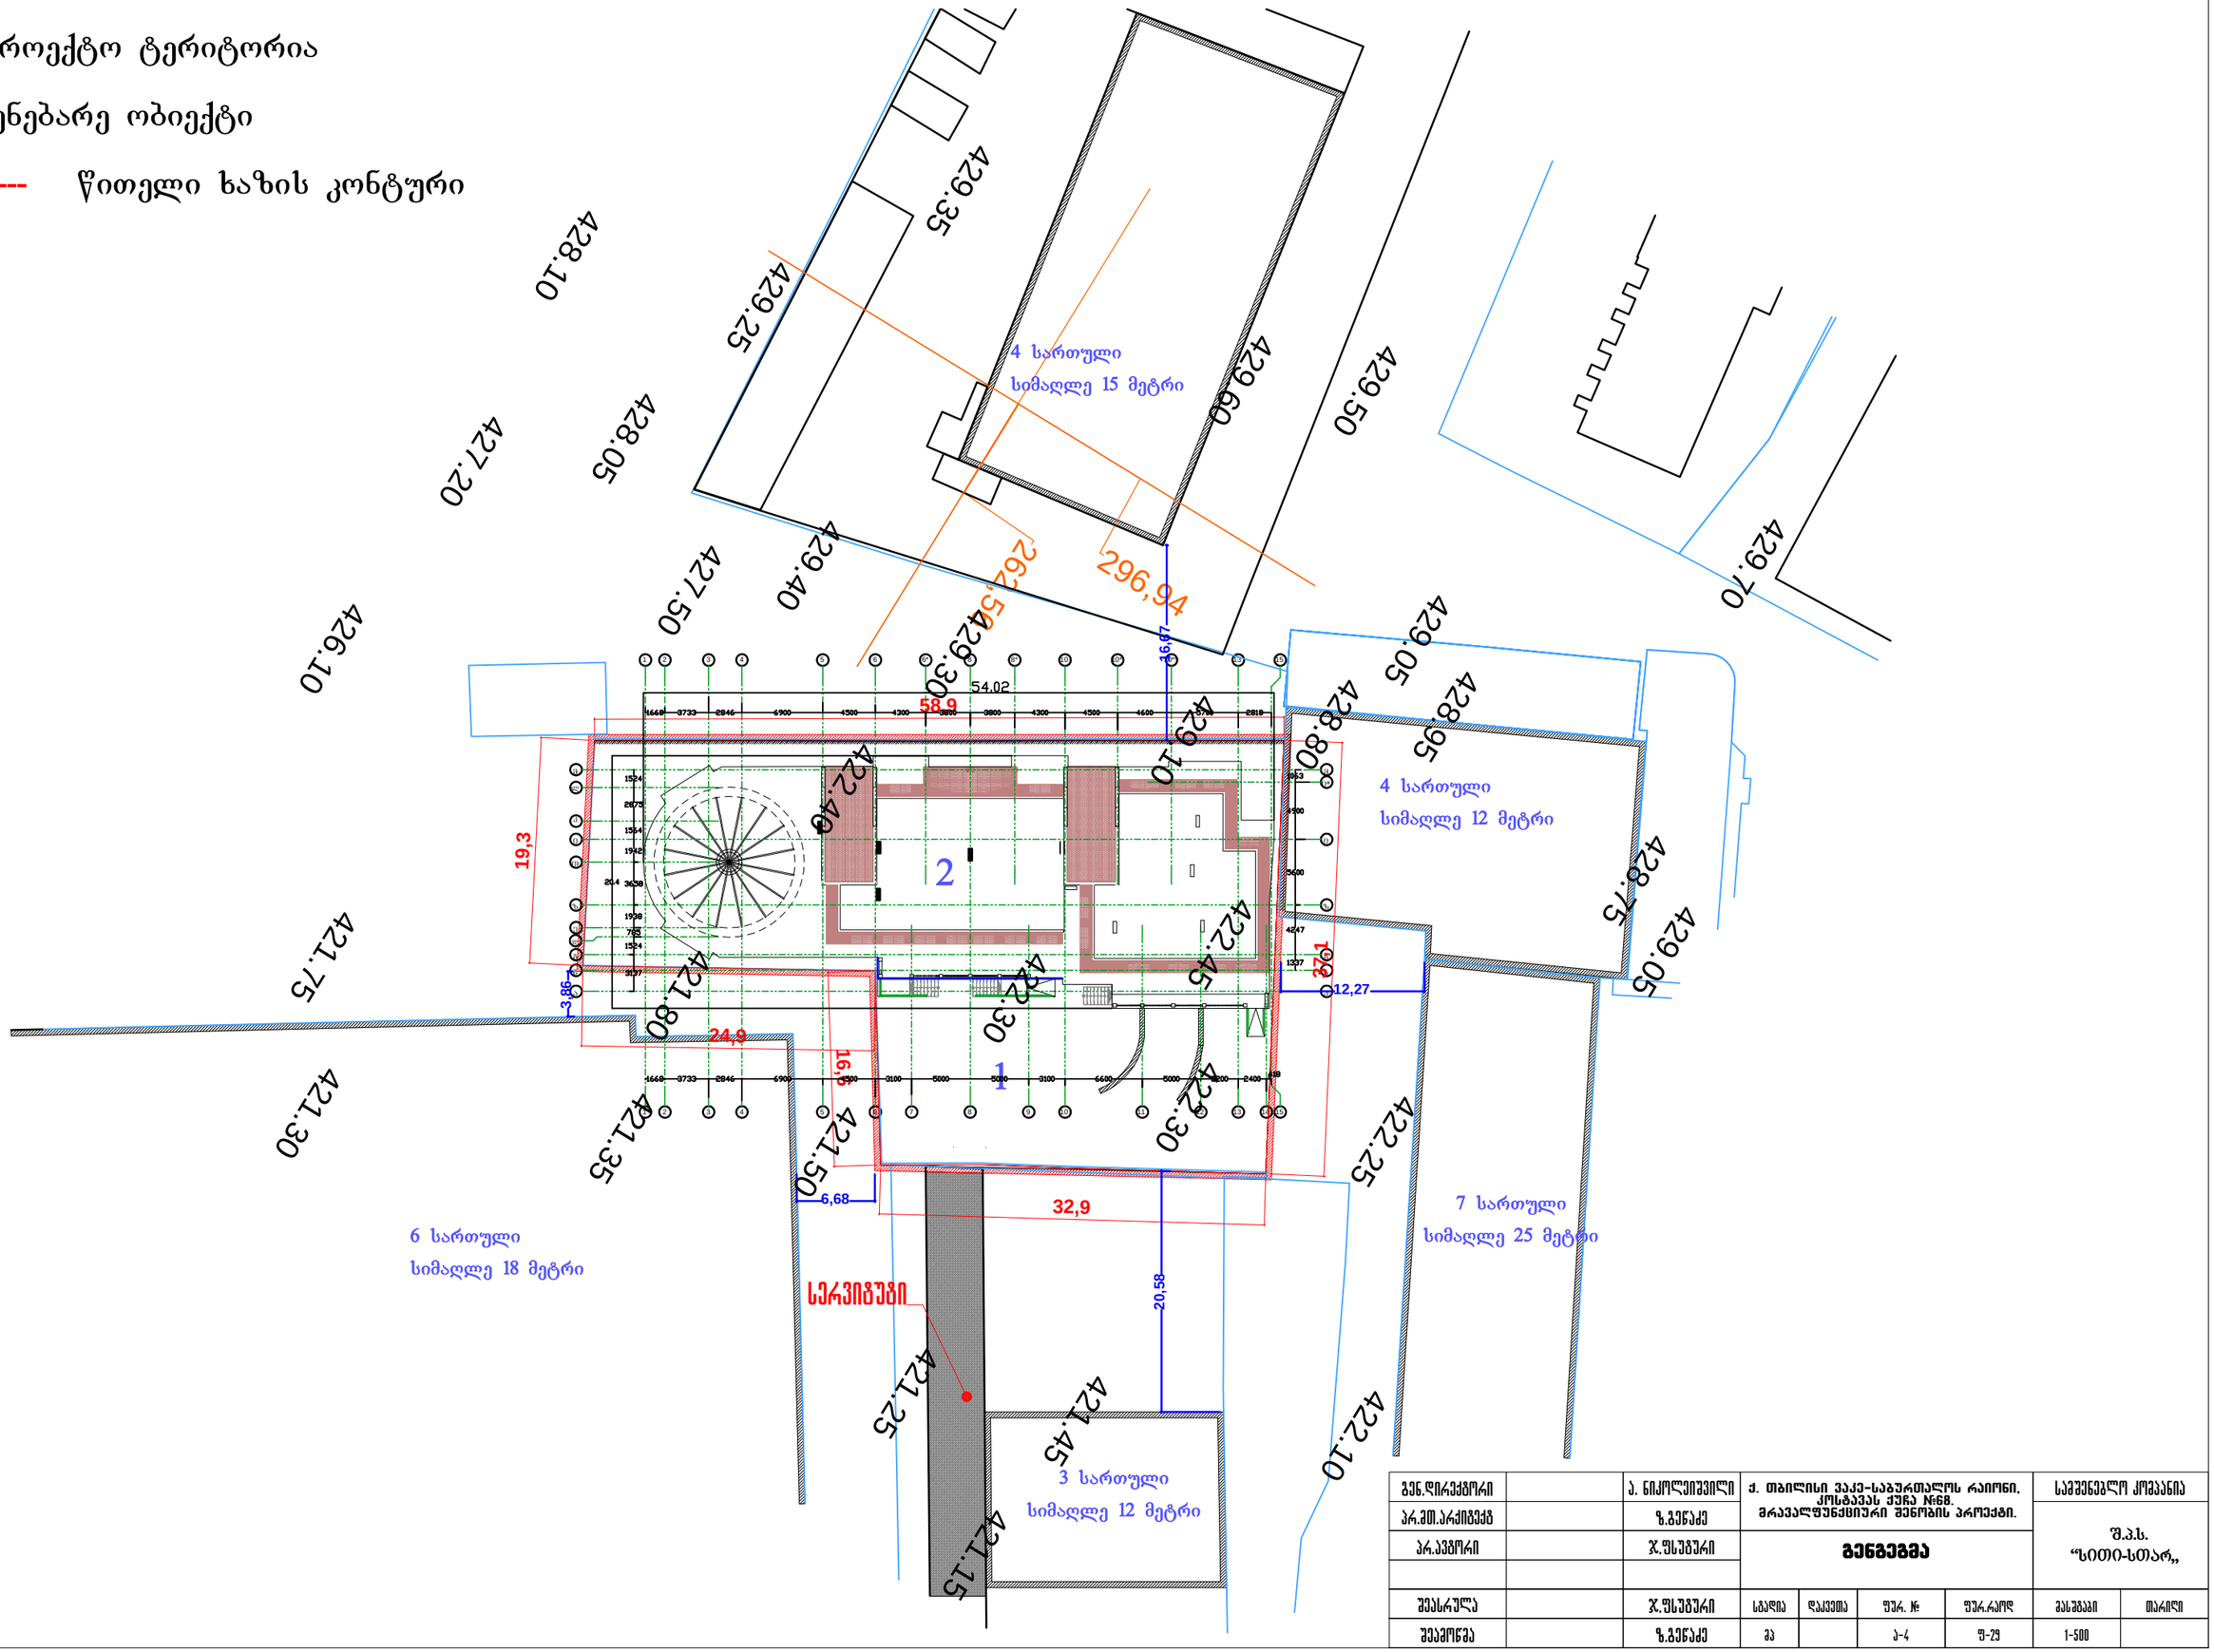

გენ.დირექტორი		ა. ნიკოლეიშვილი	ქ. თბილისი ვაკე-საბურთალოს რაიონი, ქოსტავას ქუჩა №68. მრავალფუნქციური შენობის პროექტი.				საპროექტო ორგანიზაცია	
არ.ქონ.არქიტექტ		ზ.გენწაძე					შ.პ.ს. “სითი-სთარ„	
არ.პროექტი		ჯ.ფსუტური	გენგეგმა					
შეასრულა		ჯ.ფსუტური	სპეციალობა	დატვირთვა	ფურც. №	ფურც.რაოდ	მასშტაბი	თარიღი
შეამოწმა		ზ.გენწაძე	გა		ა-4	ფ-29	1-500	