

ფასადი „1-4“ ღერძებში
მ=1:100

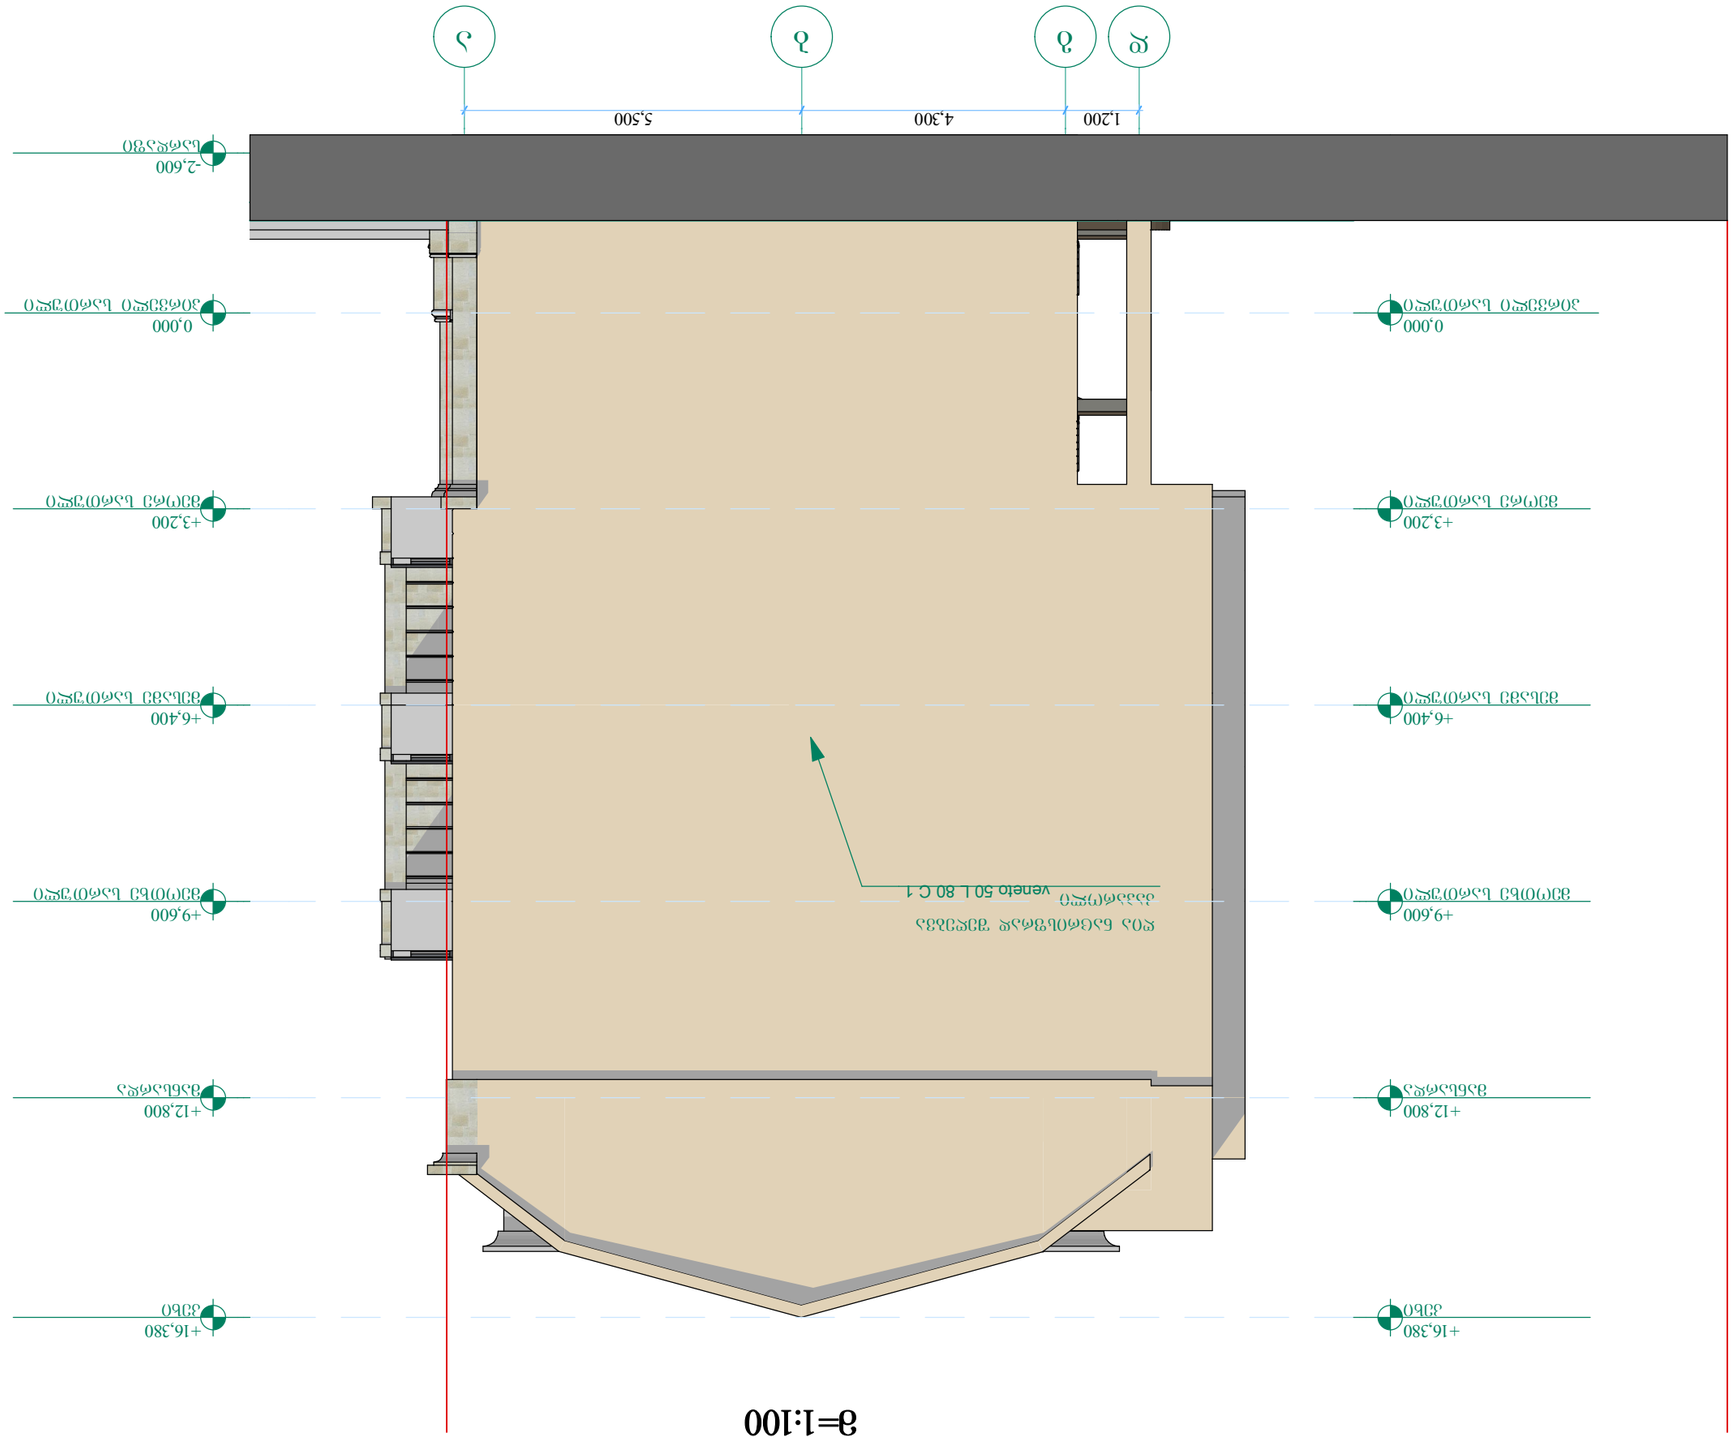

ფასადი „1-1“ ღერძებზე
მ=1:100


ა
ბ
გ
დ
ე
1,200
4,300
5,500
-2,600
სარდაფის იატ.
0,000
პირველი სართ. იატ.
+3,200
მეორე სართ. იატ.
+6,400
მესამე სართ. იატ.
+9,600
მეოთხე სართ. იატ.
+12,800
სახურავის იატ.
+16,380
ანძა
ალუმინის ფანჯარა ანოდირებული
ალუმინის ფანჯარა ანოდირებული
ალუმინის ფანჯარა ანოდირებული

ფასადი „4-1“ ღერძებში
მ=1:100

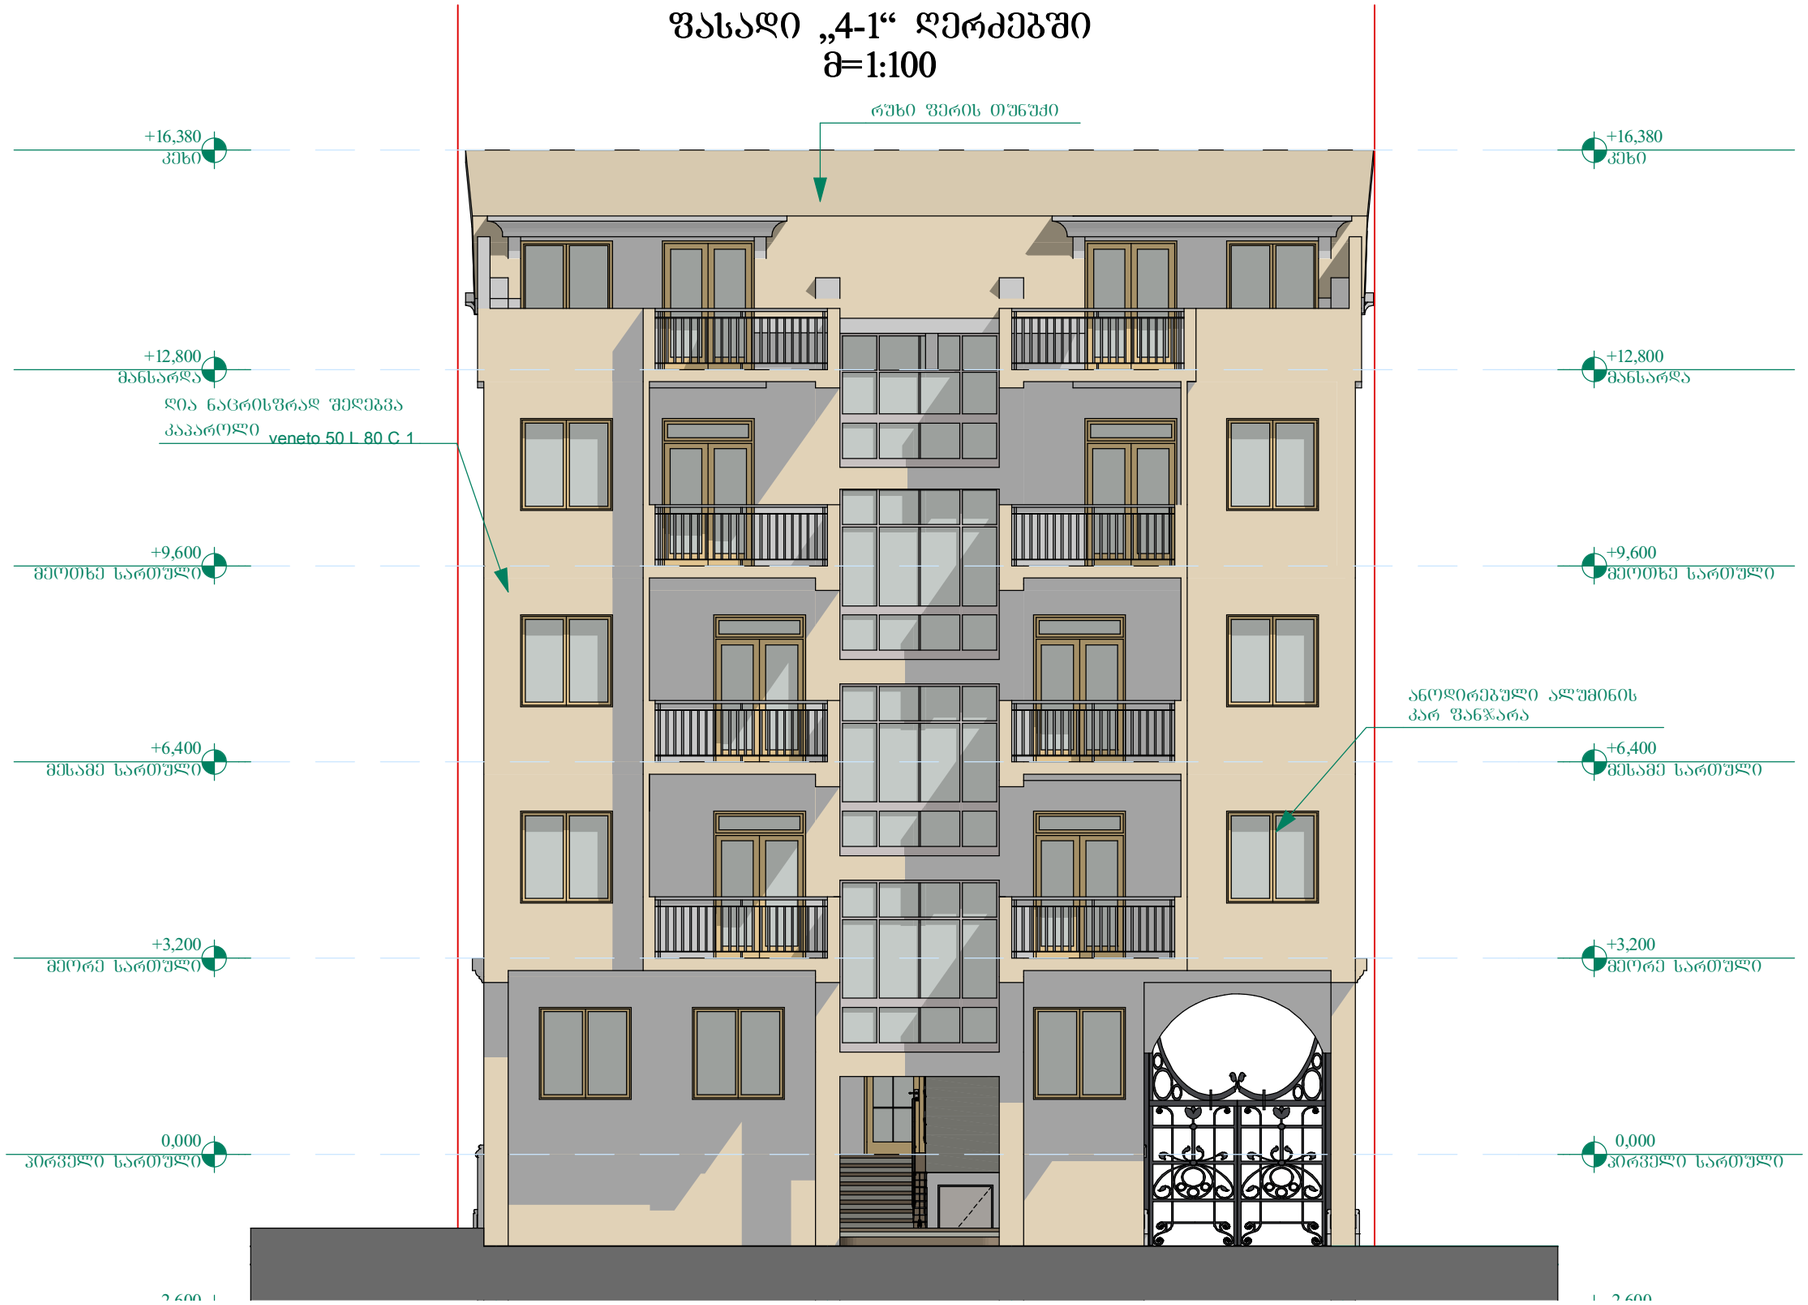

ფასადი „ა-დ“ ღერძებში
მ=1:100

