
არსებული

ჭრილი 1-1 მ.1:300

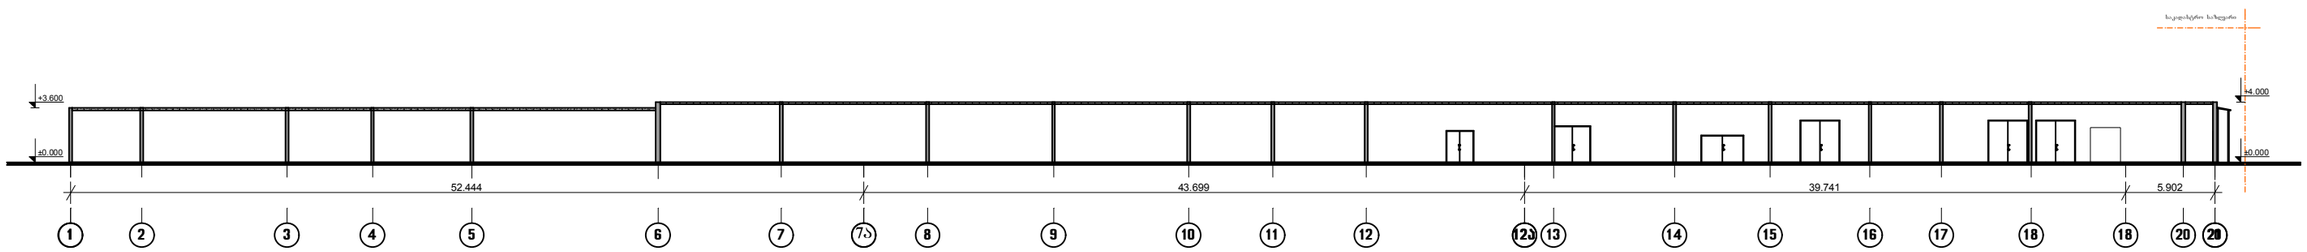


დამკვეთი	დავით მხეიძე
მისამართი:	ქ.თბილისი, ბელიაშვილის ქუჩა, აისის მიმდებარე ტერიტორია

შ.პ.ს. „R.R.„	დირექტორი	მ.დგებუაძე	
	არქიტექტორი	დ.ხიზანიშვილი	
	დამკვეთი	დავით მხეიძე	
	სტადია	მასშტაბი	არქიტექტურა
			01.07.2012წ

არსებული

ჭრილი 2-2 მ.1:100

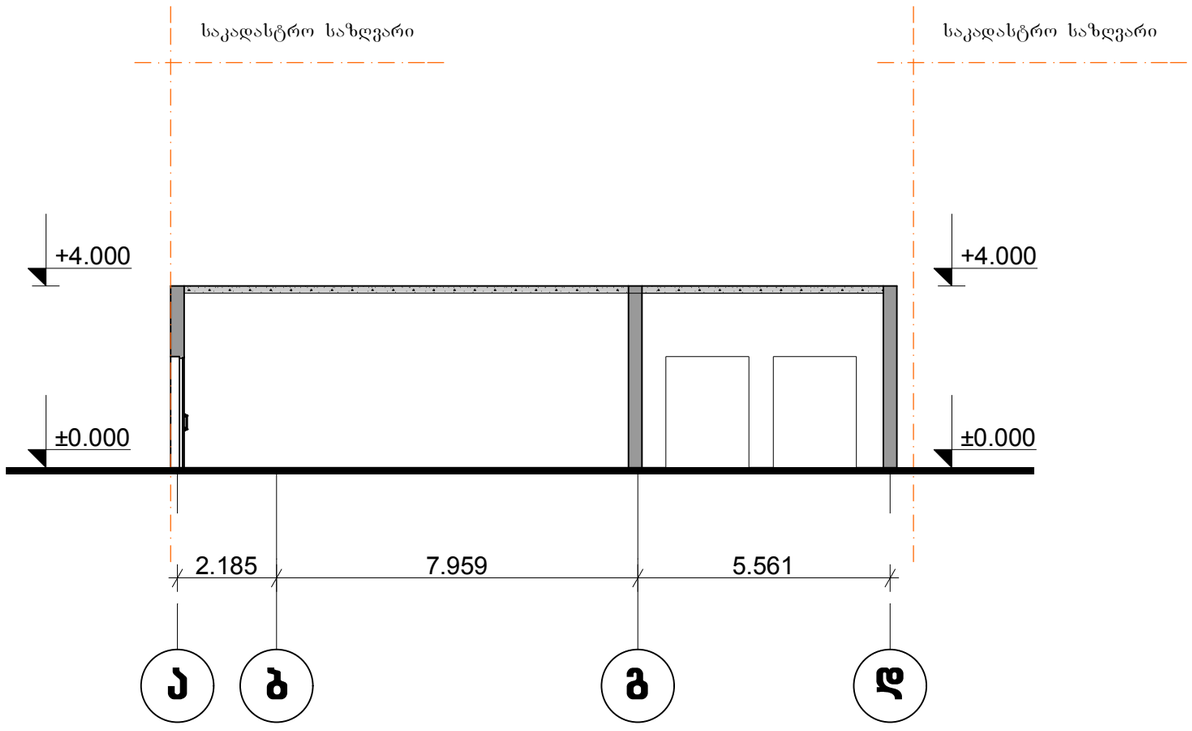


დამკვეთი	დავით მხეიძე
მისამართი:	ქ.თბილისი, ბელიაშვილის ქუჩა, აისის მიმდებარე ტერიტორია

შ.პ.ს. „R.R.„	დირექტორი	მ.დგებუაძე	
	არქიტექტორი	დ.ხიზანიშვილი	
	დამკვეთი	დავით მხეიძე	
	სტადია	მასშტაბი	არქიტექტურა
			01.07.2012წ

არსებული

ფასადი 1-20 ღერძებში მ.1:300

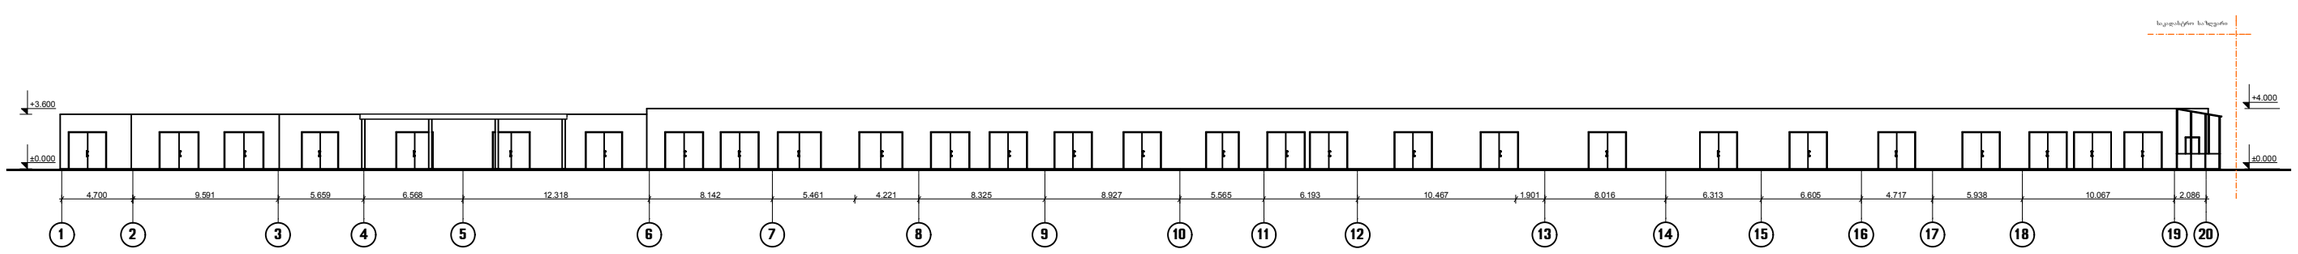


დამკვეთი	დავით მხეიძე
მისამართი:	ქ.თბილისი, ბელიაშვილის ქუჩა, აისის მიმდებარე ტერიტორია

შ.პ.ს. „R.R.„	დირექტორი	მ.დგებუაძე	
	არქიტექტორი	დ.ხიზანიშვილი	
	დამკვეთი	დავით მხეიძე	
	სტადია	მასშტაბი	არქიტექტურა
			01.07.2012წ

არსებული

ფასადი ა-დ ღერძებში მ.1:100

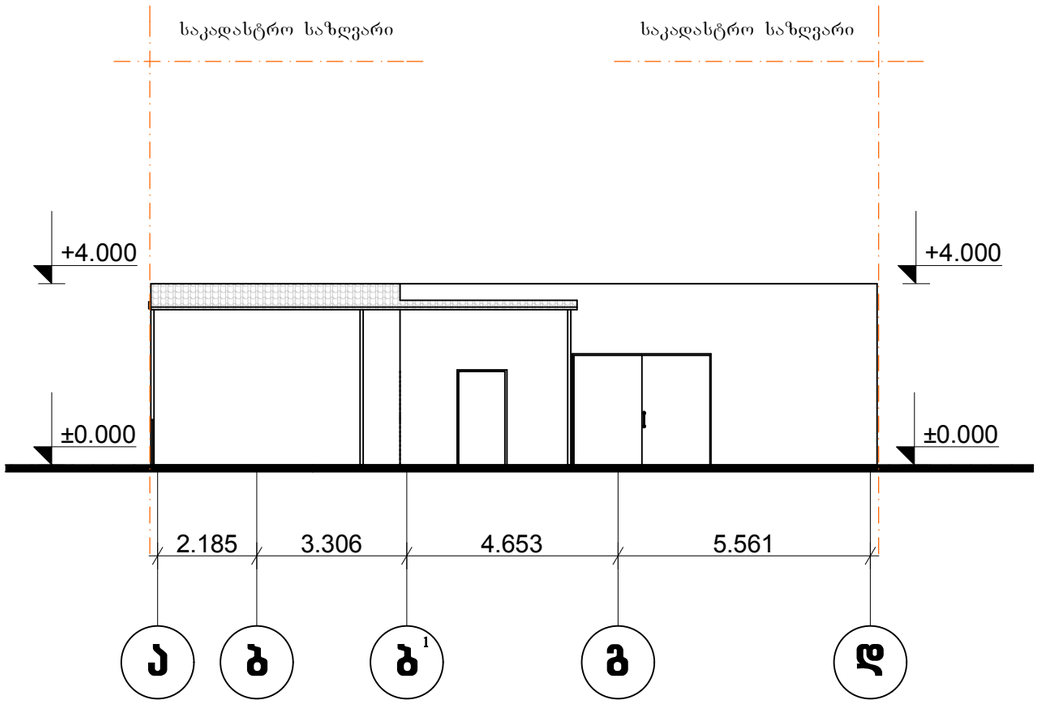


დამკვეთი	დავით მხეიძე
მისამართი:	ქ.თბილისი, ბელიაშვილის ქუჩა, აისის მიმდებარე ტერიტორია

შ.პ.ს. „R.R.„	დირექტორი	მ.დგებუაძე	
	არქიტექტორი	დ.ხიზანიშვილი	
	დამკვეთი	დავით მხეიძე	
	სტადია	მასშტაბი	არქიტექტურა
			01.07.2012წ

არსებული

ფასადი დ-ა ღერძებში მ.1:100

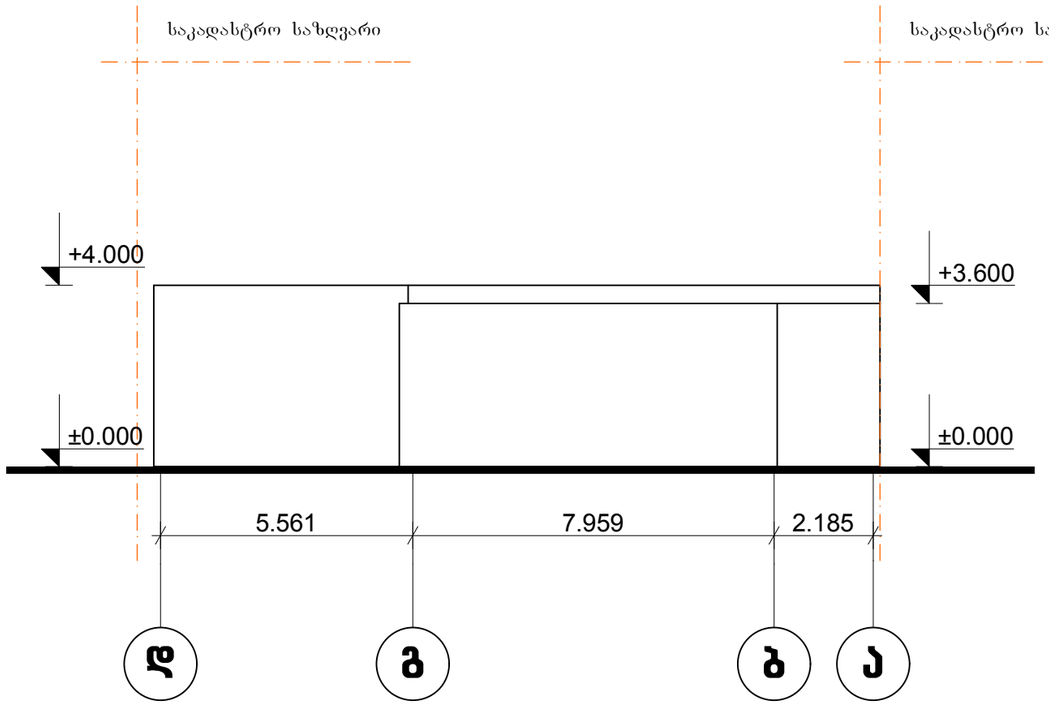


დამკვეთი	დავით მხეიძე
მისამართი:	ქ.თბილისი, ბელიაშვილის ქუჩა, აისის მიმდებარე ტერიტორია

შ.პ.ს. „R.R.„	დირექტორი	მ.დგებუაძე	
	არქიტექტორი	დ.ხიზანიშვილი	
	დამკვეთი	დავით მხეიძე	
	სტადია	მასშტაბი	არქიტექტურა
			01.07.2012წ

არსებული


ფასადი 12ა-7ა ღერძებში მ.1:300

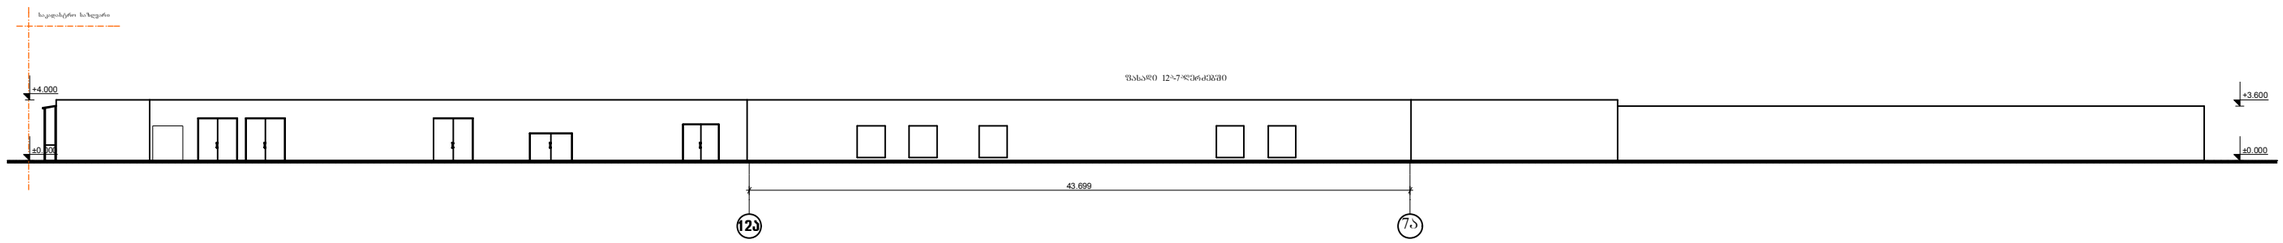

დამკვეთი	დავით მხეიძე		
მისამართი:	ქ.თბილისი, ბელიაშვილის ქუჩა, აისის მიმდებარე ტერიტორია		
შ.პ.ს. „R.R.„	დირექტორი	მ.დგებუაძე	
	არქიტექტორი	დ.ხიზანიშვილი	
	დამკვეთი	დავით მხეიძე	
	სტადია	მასშტაბი	არქიტექტურა
			01.07.2012წ

არსებული

სახურავის გეგმა მ.1:300

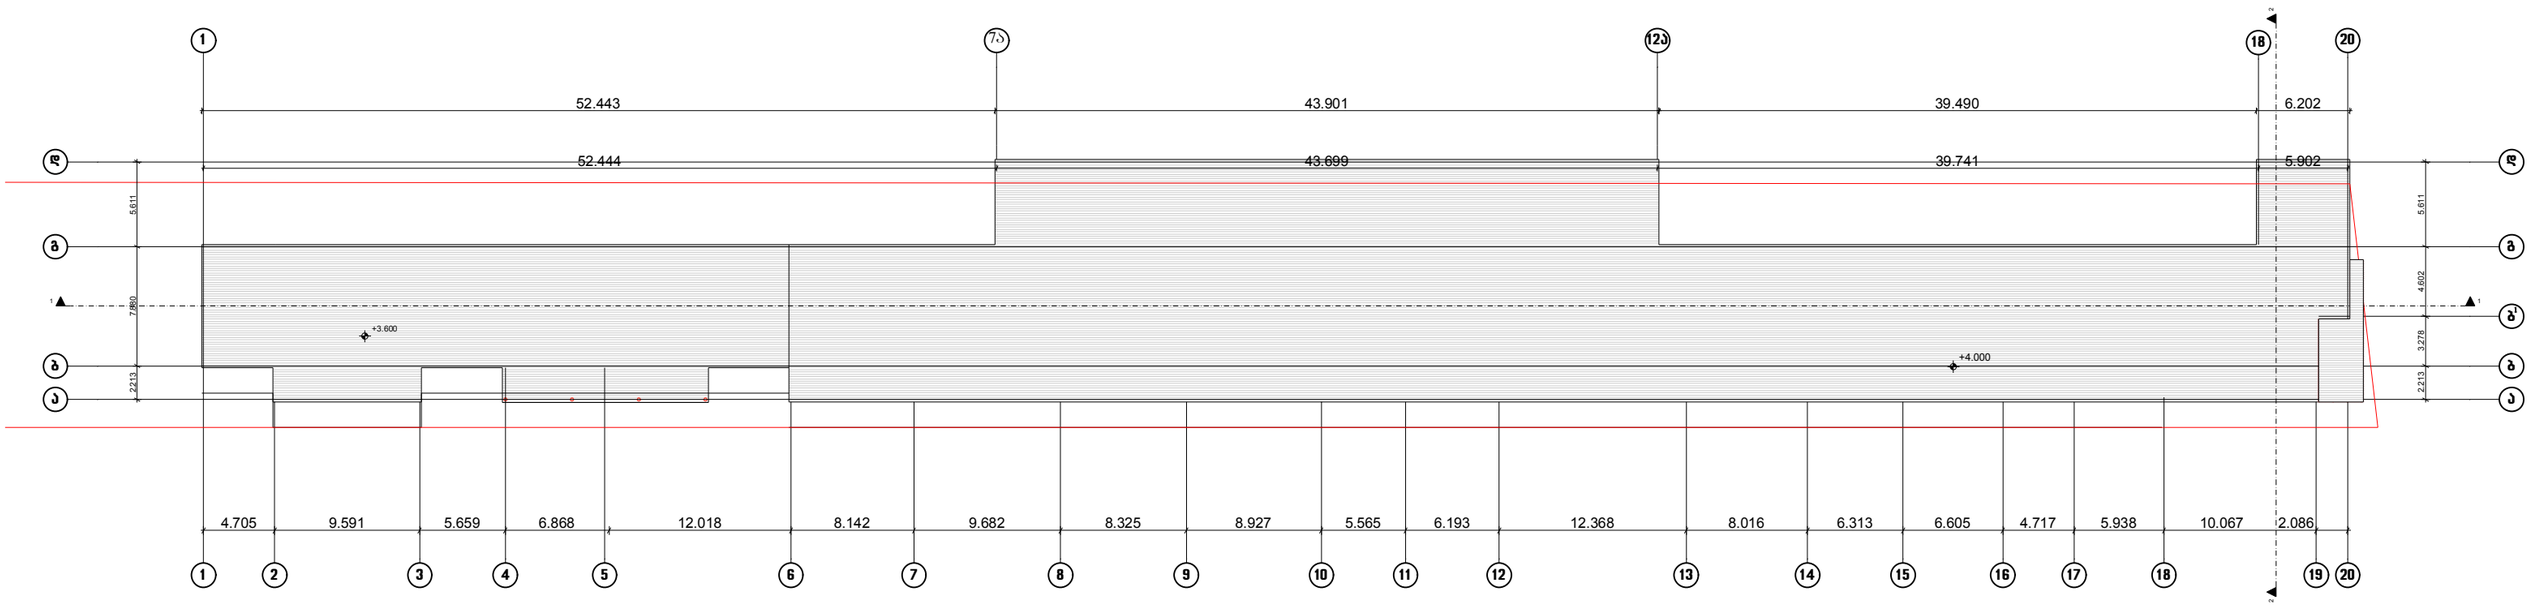


დამკვეთი	დავით მხეიძე
მისამართი:	ქ.თბილისი, ბელიაშვილის ქუჩა, აისის მიმდებარე ტერიტორია

შ.პ.ს. „R.R.„	დირექტორი	მ.დებეშაძე	
	არქიტექტორი	დ.ხიზანიშვილი	
	დამკვეთი	დავით მხეიძე	
	სტადია	მასშტაბი	არქიტექტურა
			01.07.2012წ

არსებული


გეგმა 0.000 ნიშნულზე მ.1:300

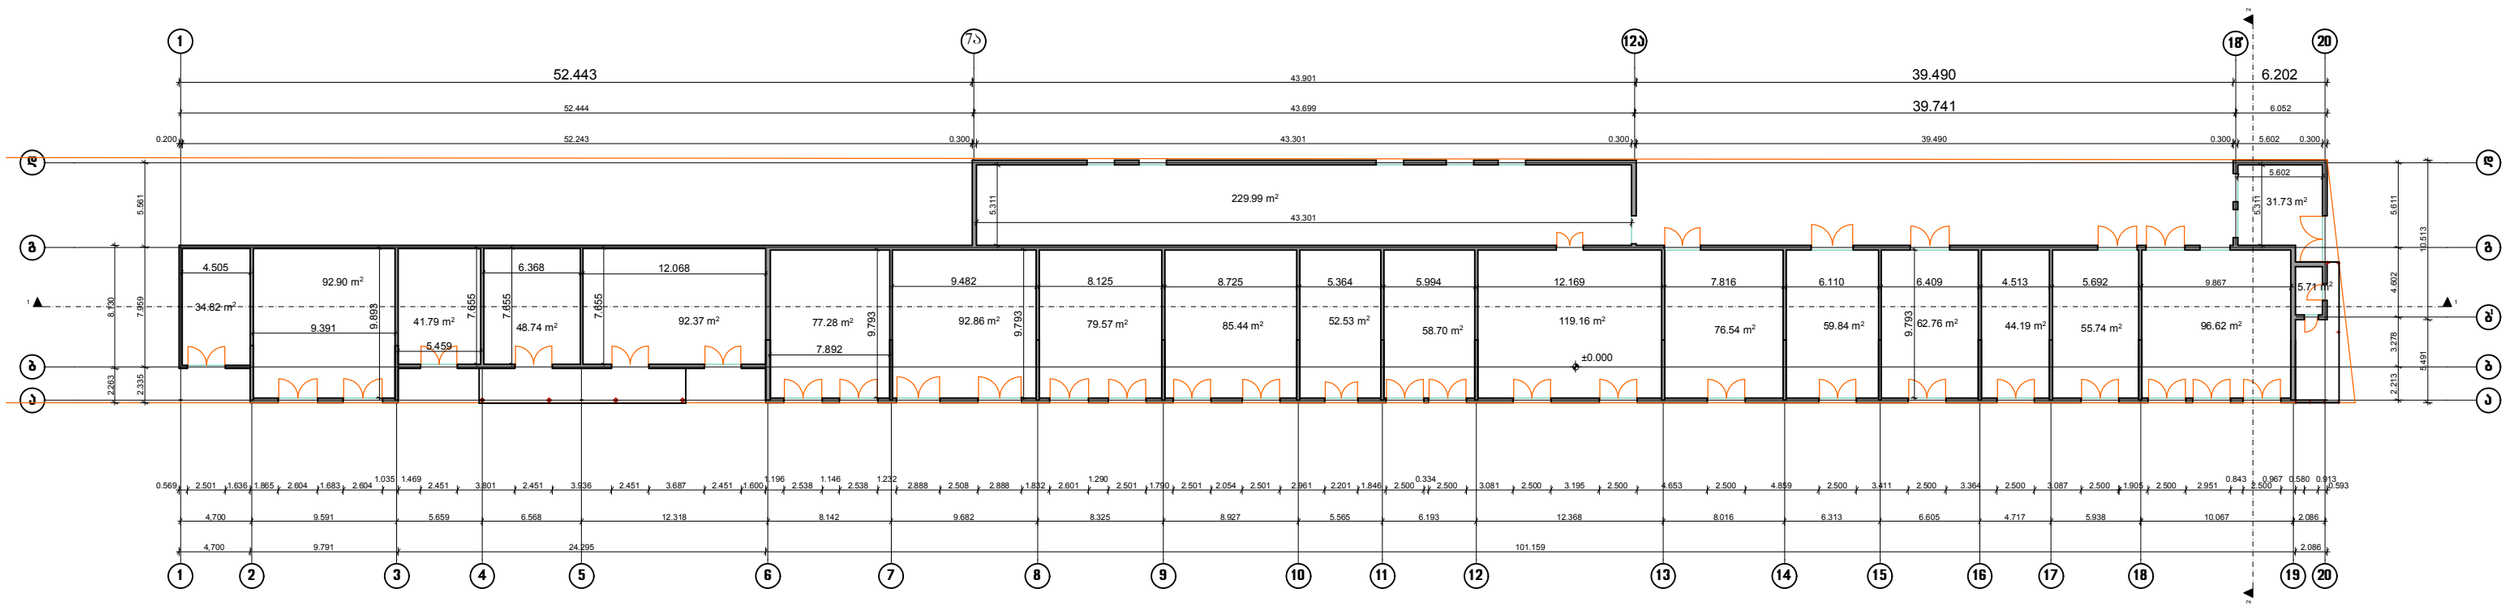

დამკვეთი	დავით მხეიძე		
მისამართი:	ქ.თბილისი, ბელიაშვილის ქუჩა, აისის მიმდებარე ტერიტორია		
შ.პ.ს. „R.R.„	დირექტორი	მ.დგებუაძე	
	არქიტექტორი	დ.ხიზანიშვილი	
	დამკვეთი	დავით მხეიძე	
	სტადია	მასშტაბი	არქიტექტურა
			01.07.2012წ

მოპირკეთების შემდგომი ვარიანტი

გეგმა 0.000 ნიშნულზე მ.1:300

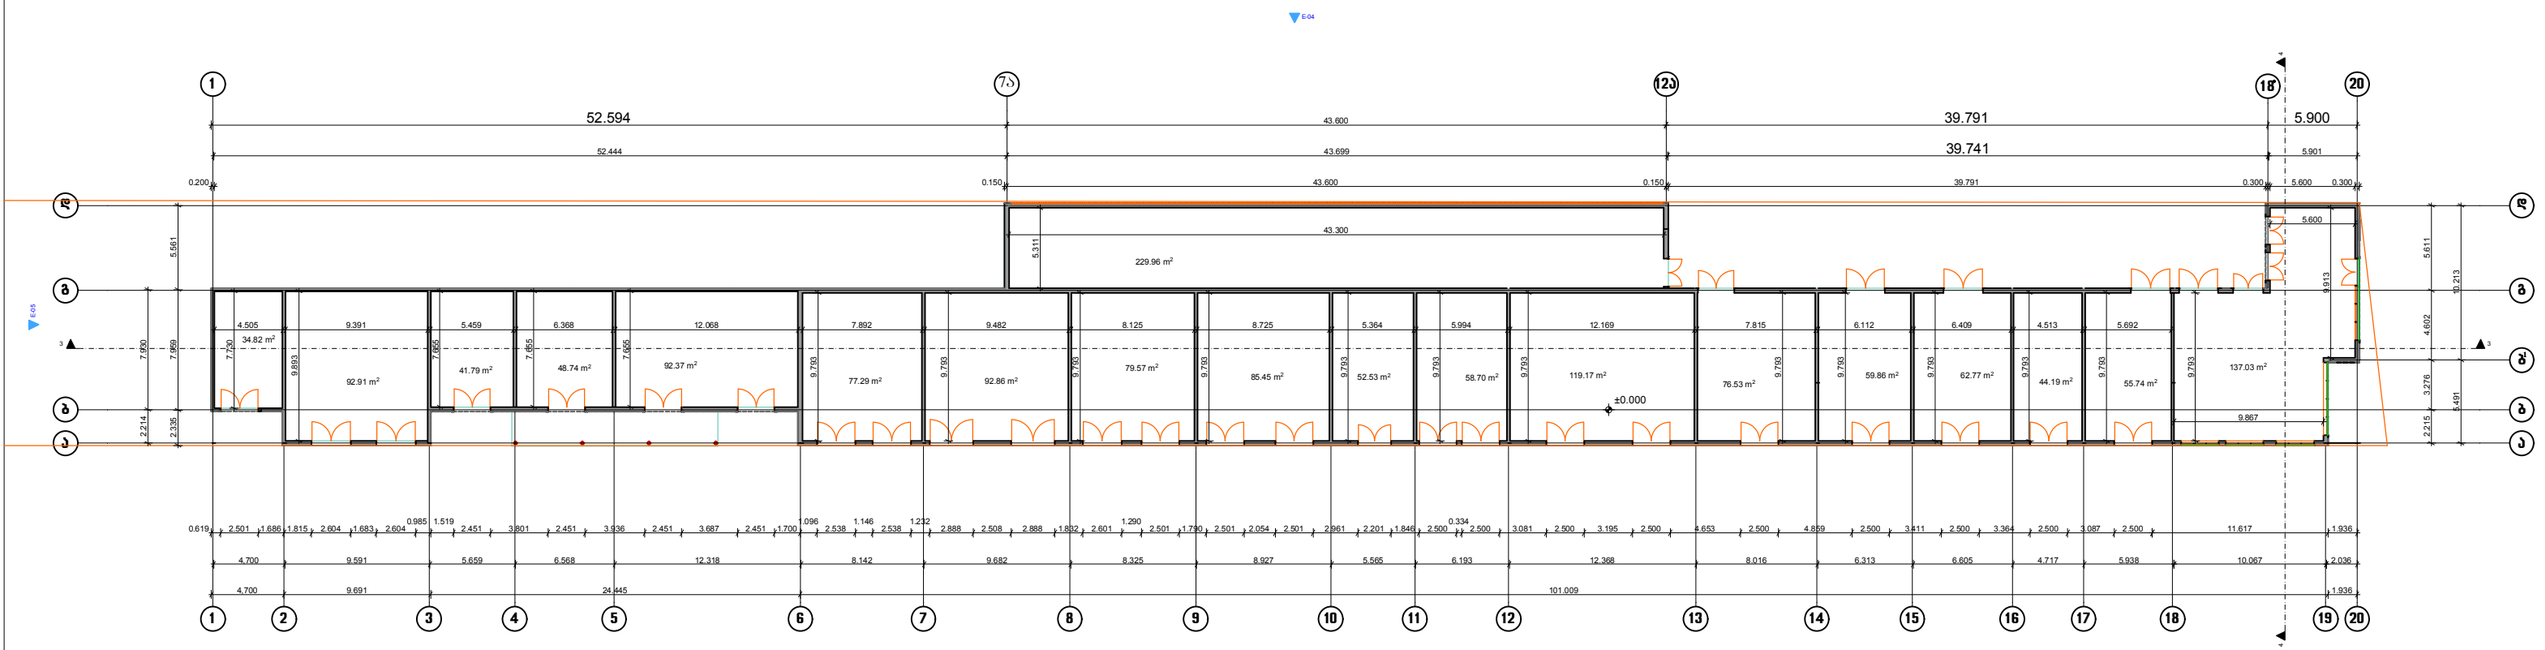


დამკვეთი	დავით მხეიძე
მისამართი:	ქ.თბილისი, ბელიაშვილის ქუჩა, აისის მიმდებარე ტერიტორია

შ.პ.ს. „R.R.„	დირექტორი	მ.დგებუაძე	
	არქიტექტორი	დ.ხიზანიშვილი	
	დამკვეთი	დავით მხეიძე	
	სტადია	მასშტაბი	არქიტექტურა
			01.07.2012წ

მოპირკეთების შემდგომი ვარიანტი

სახურავის გეგმა მ.1:300

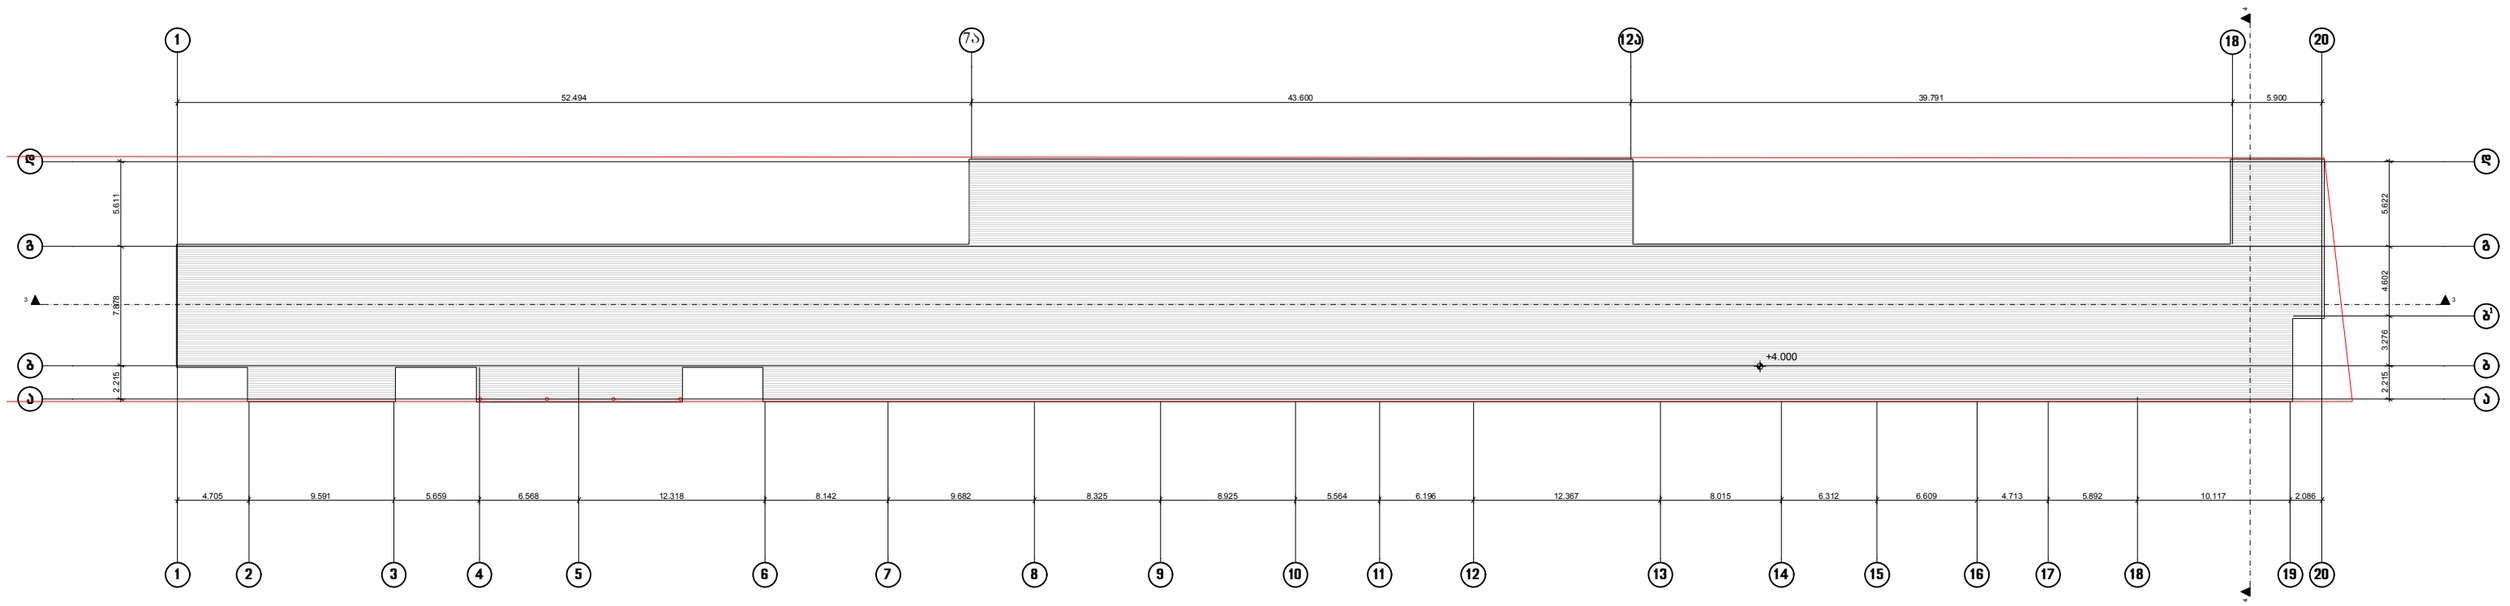


დამკვეთი	დავით მხეიძე
მისამართი:	ქ.თბილისი, ბელიაშვილის ქუჩა, აისის მიმდებარე ტერიტორია

შ.პ.ს. „R.R.„	დირექტორი	მ.დგებუაძე	
	არქიტექტორი	დ.ხიზანიშვილი	
	დამკვეთი	დავით მხეიძე	
	სტადია	მასშტაბი	არქიტექტურა
			01.07.2012წ

მოპირკეთების შემდგომი ვარიანტი

ჭრილი 3-3 მ.1:300

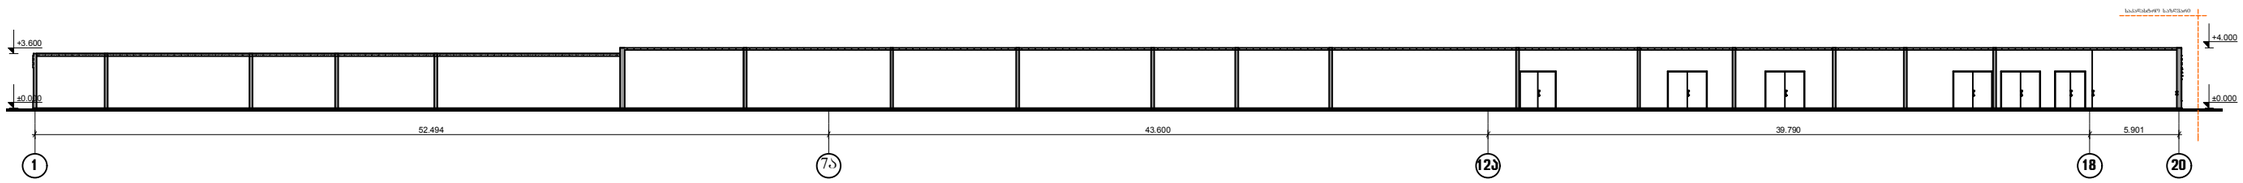


დამკვეთი	დავით მხეიძე
მისამართი:	ქ.თბილისი, ბელიაშვილის ქუჩა, აისის მიმდებარე ტერიტორია

შ.პ.ს. „R.R.„	დირექტორი	მ.დგებუაძე	
	არქიტექტორი	დ.ხიზანიშვილი	
	დამკვეთი	დავით მხეიძე	
	სტადია	მასშტაბი	არქიტექტურა
			01.07.2012წ

მოპირკეთების შემდგომი ვარიანტი


ჭრილი 4-4 მ.1:100

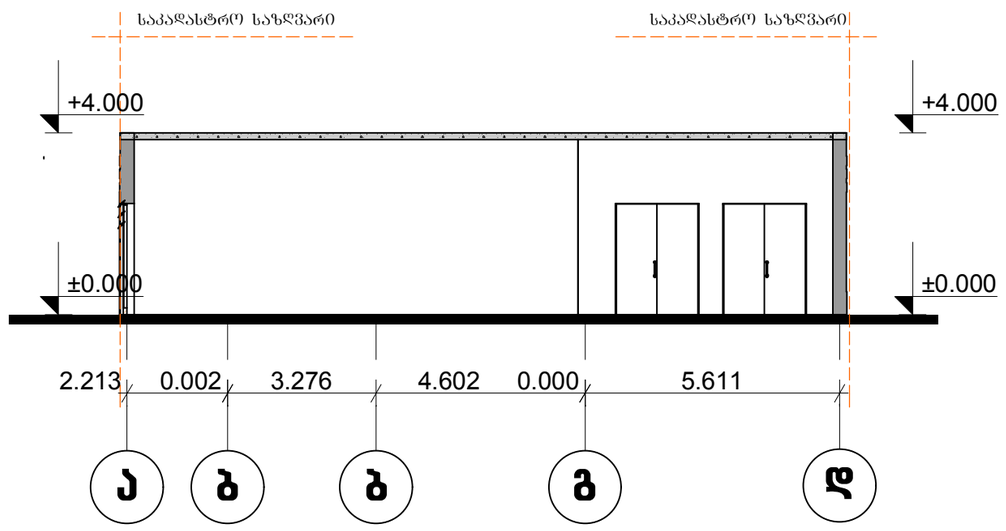

დამკვეთი	დავით მხეიძე		
მისამართი:	ქ.თბილისი, ბელიაშვილის ქუჩა, აისის მიმდებარე ტერიტორია		
შ.პ.ს. „R.R.„	დირექტორი	მ.დგებუაძე	
	არქიტექტორი	დ.ხიზანიშვილი	
	დამკვეთი	დავით მხეიძე	
	სტადია	მასშტაბი	არქიტექტურა
			01.07.2012წ

მოპირკეთების შემდგომი ვარიანტი


ფასადი 1-20 ღერძებში მ.1:300

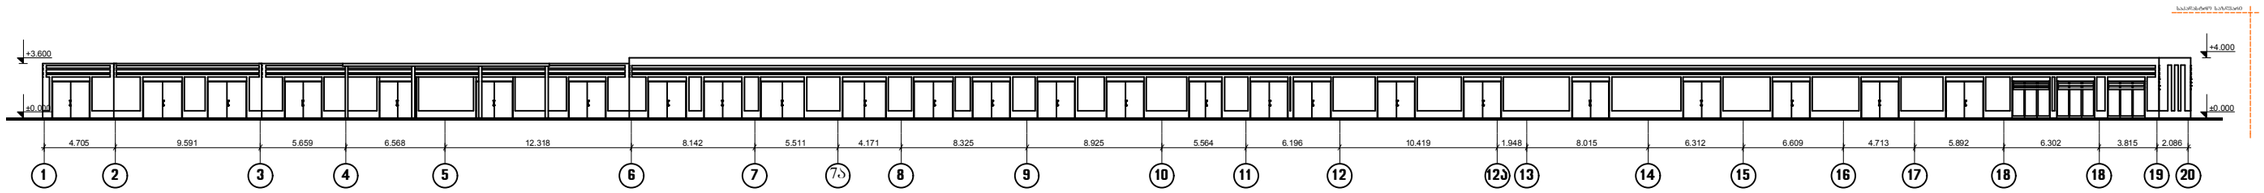

დამკვეთი	დავით მხეიძე		
მისამართი:	ქ.თბილისი, ბელიაშვილის ქუჩა, აისის მიმდებარე ტერიტორია		
შ.პ.ს. „R.R.„	დირექტორი	მ.დგებუაძე	
	არქიტექტორი	დ.ხიზანიშვილი	
	დამკვეთი	დავით მხეიძე	
	სტადია	მასშტაბი	არქიტექტურა
			01.07.2012წ

მოპირკეთების შემდგომი ვარიანტი


ფასადი ა-დ ღერძებში მ.1:100

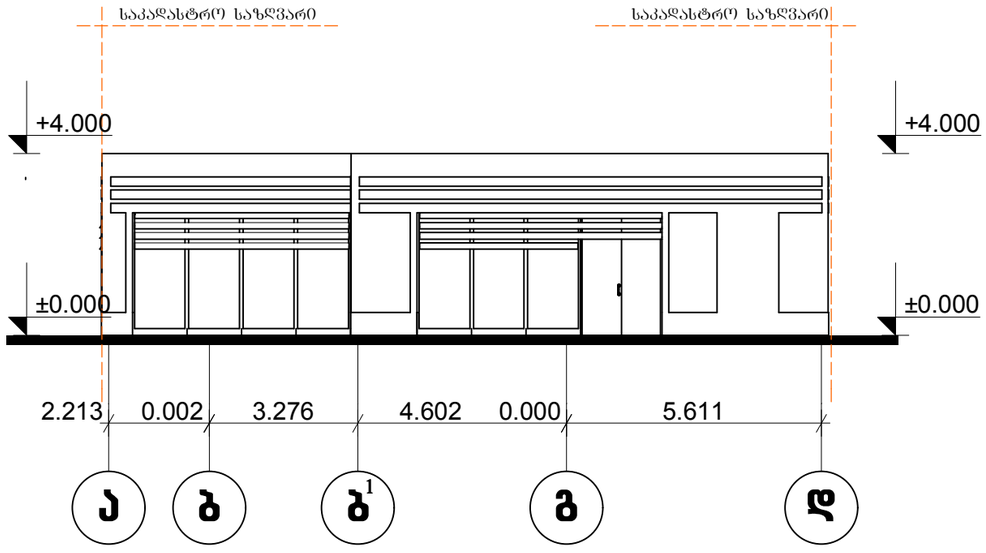

დამკვეთი	დავით მხეიძე		
მისამართი:	ქ.თბილისი, ბელიაშვილის ქუჩა, აისის მიმდებარე ტერიტორია		
შ.პ.ს. „R.R.„	დირექტორი	მ.დგებუაძე	
	არქიტექტორი	დ.ხიზანიშვილი	
	დამკვეთი	დავით მხეიძე	
	სტადია	მასშტაბი	არქიტექტურა
			01.07.2012წ

მოპირკეთების შემდგომი ვარიანტი

ფასადი დ-ა ღერძებში მ.1:100

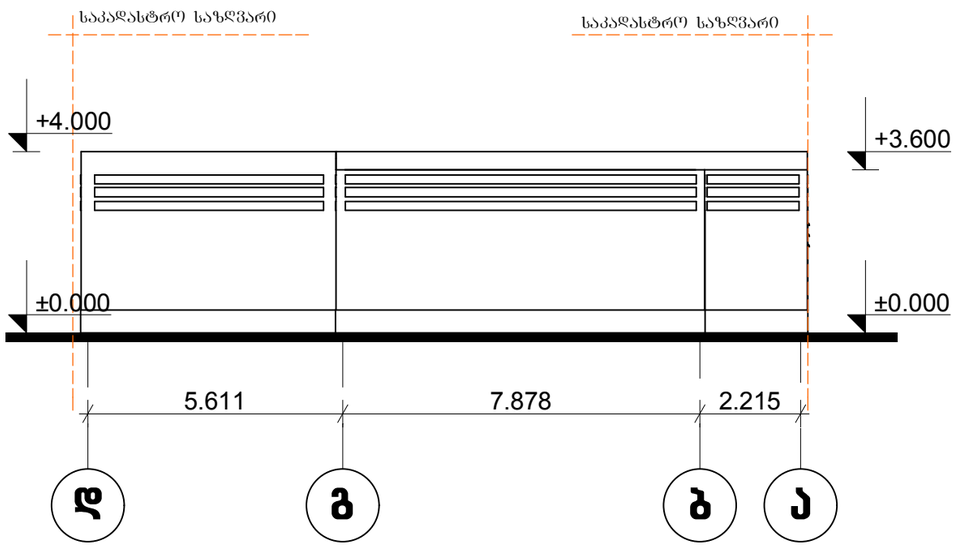


დამკვეთი	დავით მხეიძე
მისამართი:	ქ.თბილისი, ბელიაშვილის ქუჩა, აისის მიმდებარე ტერიტორია

შ.პ.ს. „R.R.„	დირექტორი	მ.დგებუაძე	
	არქიტექტორი	დ.ხიზანიშვილი	
	დამკვეთი	დავით მხეიძე	
	სტადია	მასშტაბი	არქიტექტურა
			01.07.2012წ

მოპირკეთების შემდგომი ვარიანტი

ფასადი 12ა-7ა ღერძებში მ.1:300

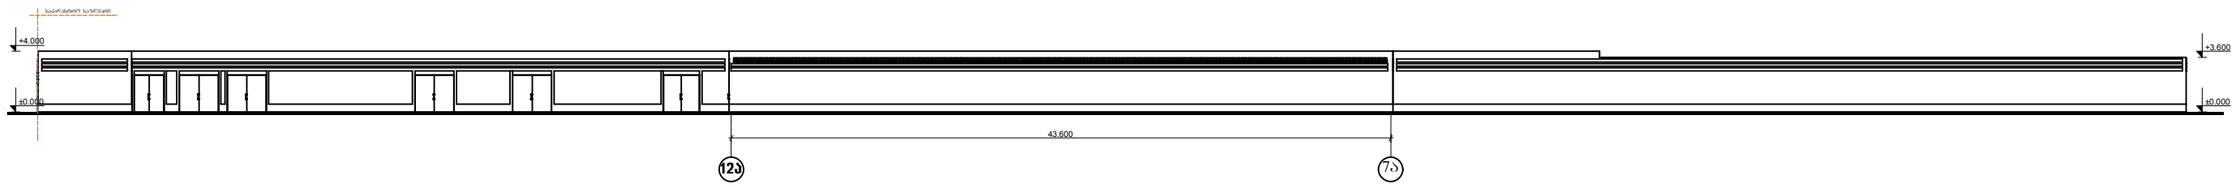

დამკვეთი	დავით მხეიძე
მისამართი:	ქ.თბილისი, ბელიაშვილის ქუჩა, აისის მიმდებარე ტერიტორია

შ.პ.ს. „R.R.„	დირექტორი	მ.დგებუაძე	
	არქიტექტორი	დ.ხიზანიშვილი	
	დამკვეთი	დავით მხეიძე	
	სტადია	მასშტაბი	არქიტექტურა
			01.07.2012წ