საძართველო
ქ. თბილისის მერია
სსიპ თბილისის არქიტექტურის სამსახური

ქ. თბილისი, ისანი-სამგორის რაიონი, კახეთის გზატკეცილი №106
არსებული 5337კვ.მ. არასასოფლო-სამეურნეო დანიშნულების მიწის ნაკვეთის

# გეგმა

საფუძველი: ქ. თბილისის მთავრობის №20-32-704. 10.112008 წლის დადგენილება

სამსახურის უფროსი /გ. გოგოლაშვილი/

| სიტუაციური სქემა | მასშტაბი: 1:2000 |
|---|---|

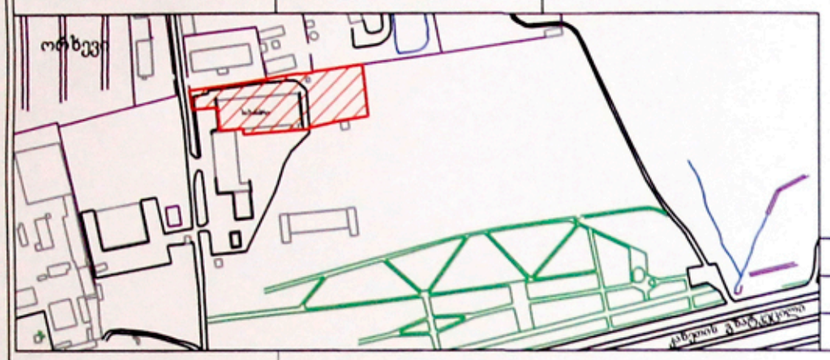


| მიწის ნაკვეთის საზღვრების მომზადების და საინვესტიციო განყოფილება | | |
|---|---|---|
| განყოფილების უფროსი | | |
| მთავარი სპეციალისტი | | |

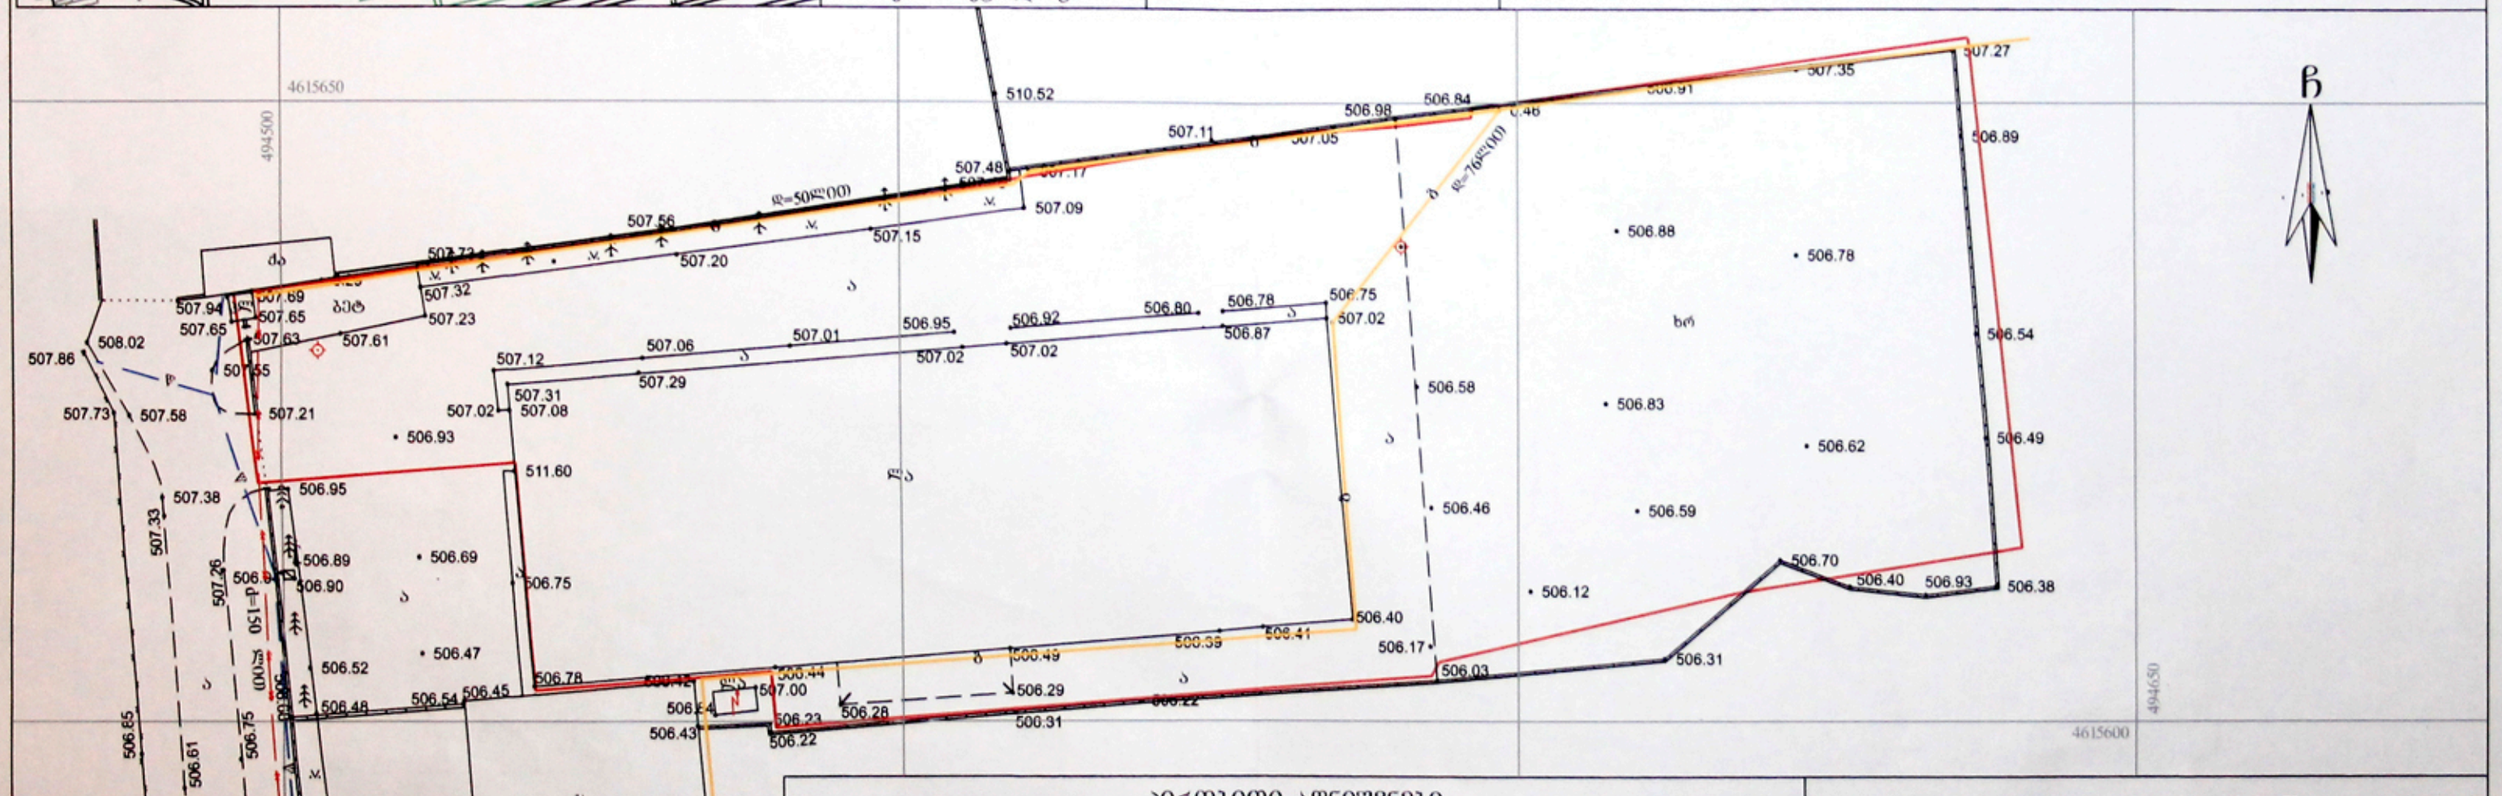


## პირობითი აღნიშვნები

WGS 1984-ის კოორდინატთა სისტემის UTM პროექცია

| | | | |
|---|---|---|---|
| ძა | საცხ. შენობა | ხის ღობე | წ წყალგაყვანილობა |
| ძა | არასაცხ. შენობა | ღობე | ბ გაზი |
| | ფარდული | ქვის კედელი | კ კანალიზაცია |
| | მშენებარე შენობა | კედელი | სან სანიაღვრე |
| | სატრანსფორ. ჯიხური | ფლატე | კბ კაუშირგაბმულობა |
| | ხეები | რკინიგზა | ელ. ქსელები |
| | გარე განათება | სამუშაოზონური ჭები | თბ გათბობა |
| | | ელ. გადამცემი ხაზი | |

შენიშვნა: 1) ნაკვეთის საზღვარი (თუ იგი არის ნახაზზე) მითითებულია დამკვეთის მიერ
2) მიწის სამუშაოების შესრულებისას შეატყობინეთ კომუნიკაციის წარმომადგენლებს

შ.პ.ს. "ჯირკვიტაძე და კომპანია" (ს/ნ 64162940067)
პეკინის ქ. №27/10 ტ: 37 46 49 მობ: 8 99 56 22 76, ფაქსი: 37 23 00
L.T.D "KIRKITADZE & COMPANY"
Pekini str. N 27/10 tel: 37 46 49 mob: 8 99 56 22 76, fax: 37 23 00
www. kirkitadze.ge kirkitadze@mail.ru

| | |
|---|---|
| დირექტორი: | რ. კირკიტაძე |
| აზომა: | ზ. ცერცვაძე |
| დახაზა: | ხ. ქართველიშვილი |
| დამკვეთი | შპს "ჯორჯიან ქარდბოარდი" |
| მასშტაბი: 1:500 | 03.04.2014წ. |