
მაქსიმალური სიმაღლის განსაზღვრის სქემა მ 1:100

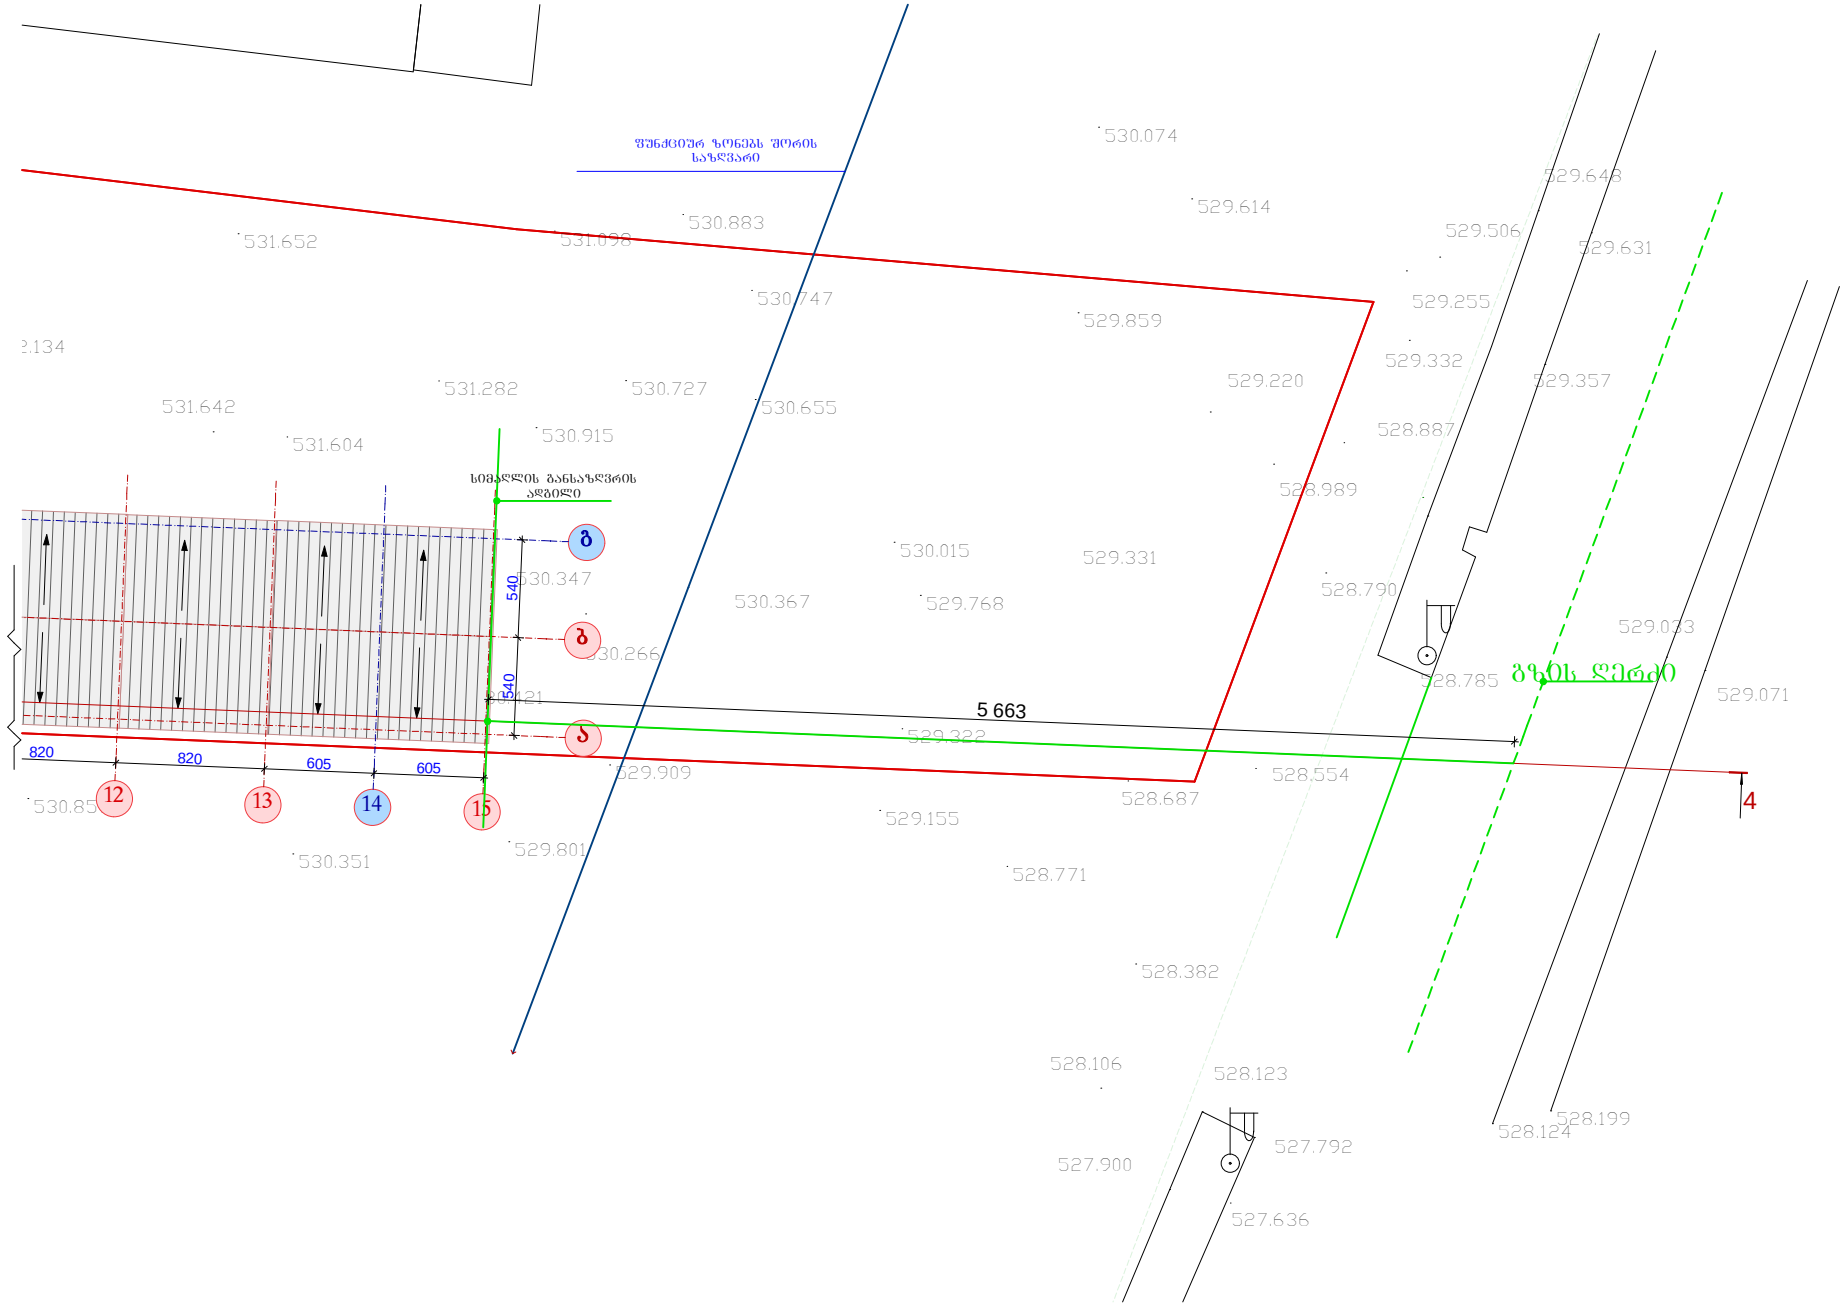

მაქსიმალური სიმაღლის განსაზღვრის სქემა მ 1:100

