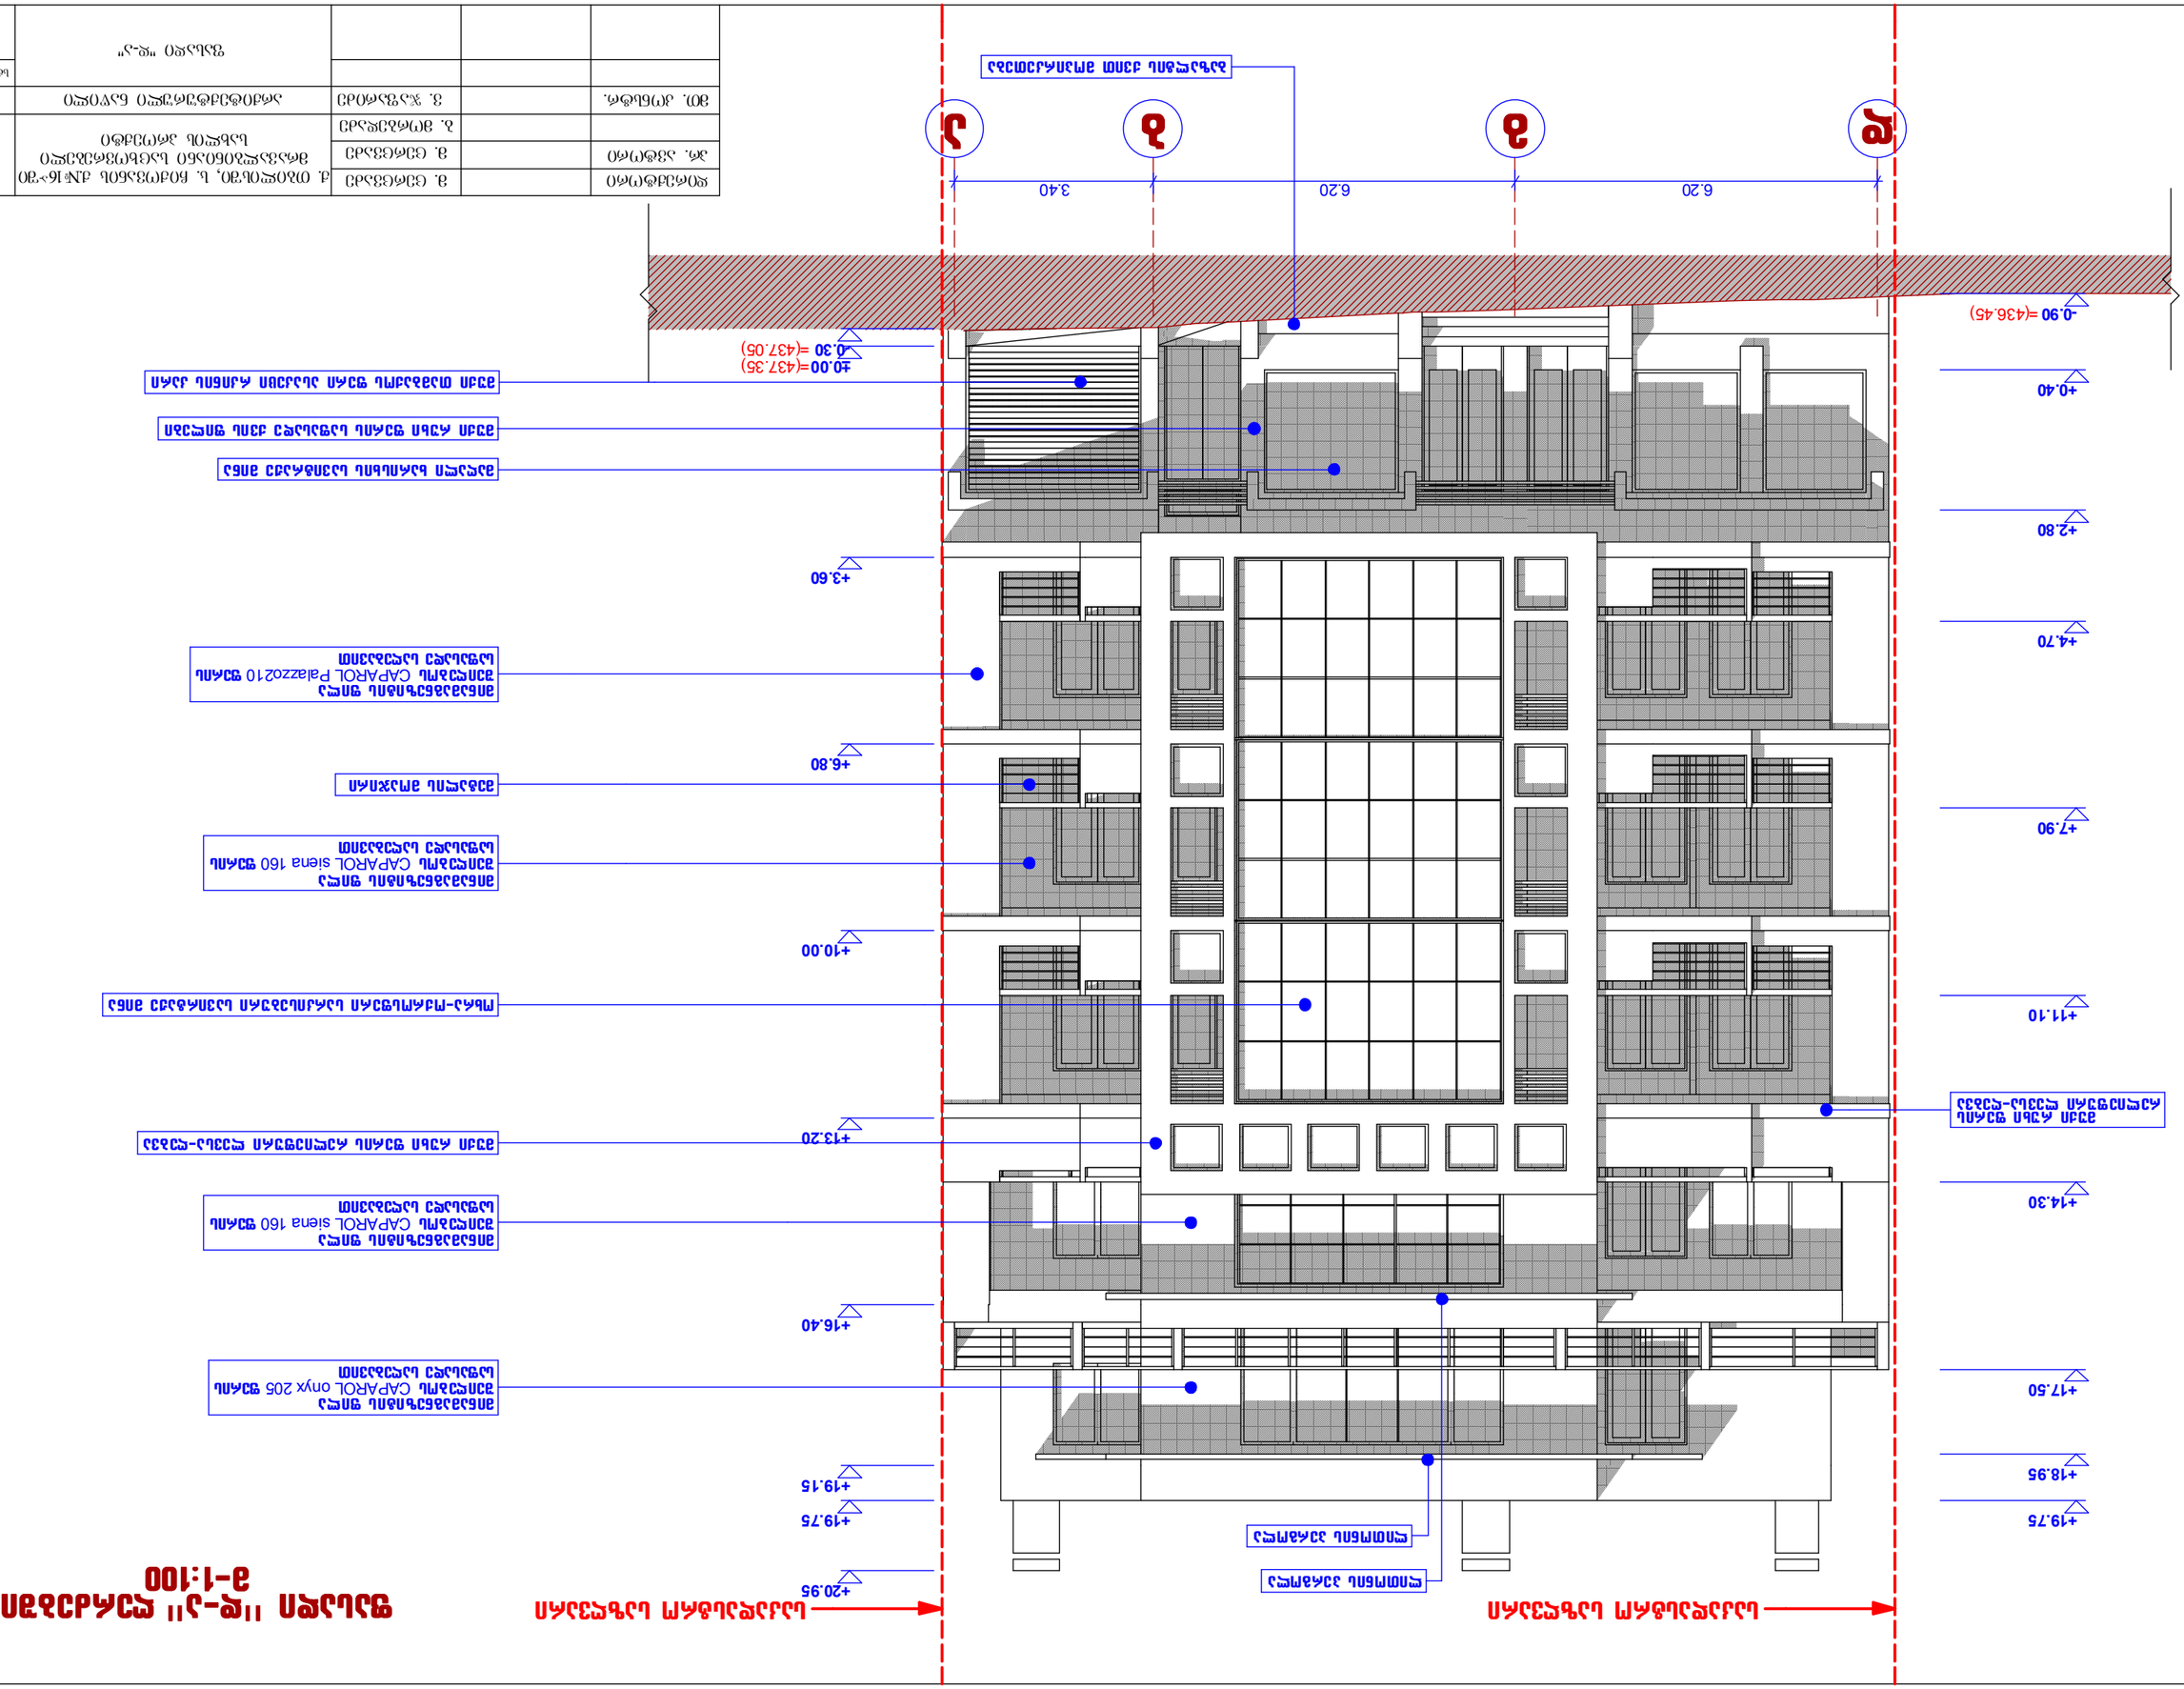
+20.95
+19.75
+19.15
+18.95
+17.50
+16.40
+14.30
+13.20
+11.10
+10.00
+7.90
+6.80
+4.70
+3.60
+2.80
+0.40
-0.90 =(436.45)
-0.30 =(437.05)
-0.00=(437.35)
6.20
6.20
3.40

ფასადი "3ˡ-1" ღერძებში
მ-1:150

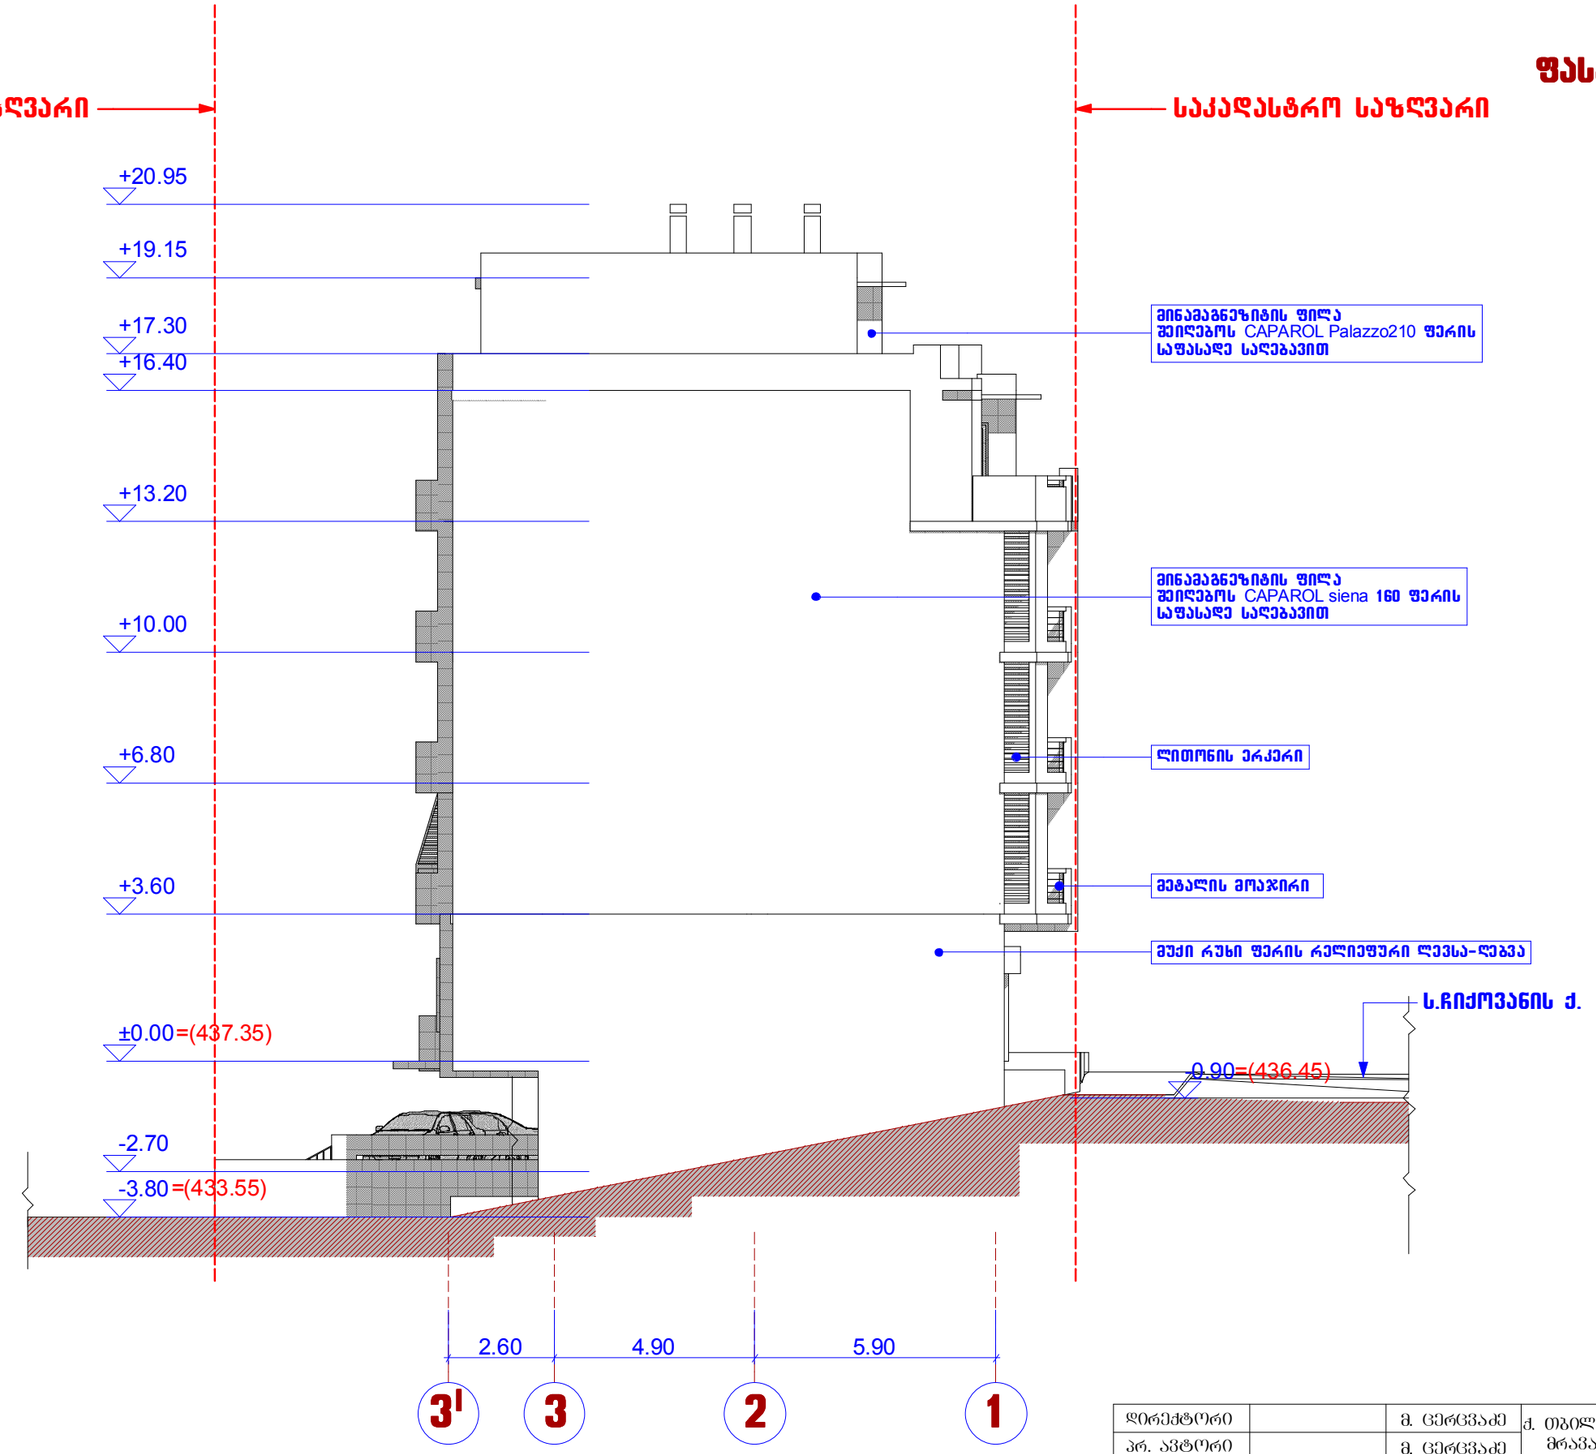

დირექტორი		მ. ცერცვაძე	ქ. თბილისში, ს. ჩიქოვანის ქ.№16-ში მრავალბინიანი საცხოვრებელი სახლის პროექტი	შ.პ.ს. "ჩიკო"
არ. ავტორი		მ. ცერცვაძე		
		ბ. მორგელაძე		
მთ. კონსტრ.		ვ. ჯაფარიძე	არქიტექტურული ნაწილი	დაკვეთა 2014
			ფასადი "3ˡ-1"	სტადია / ფურცელი / ფანქრები: 1:150

ფასადი "ა-დ" ღერძებში
მ-1:150

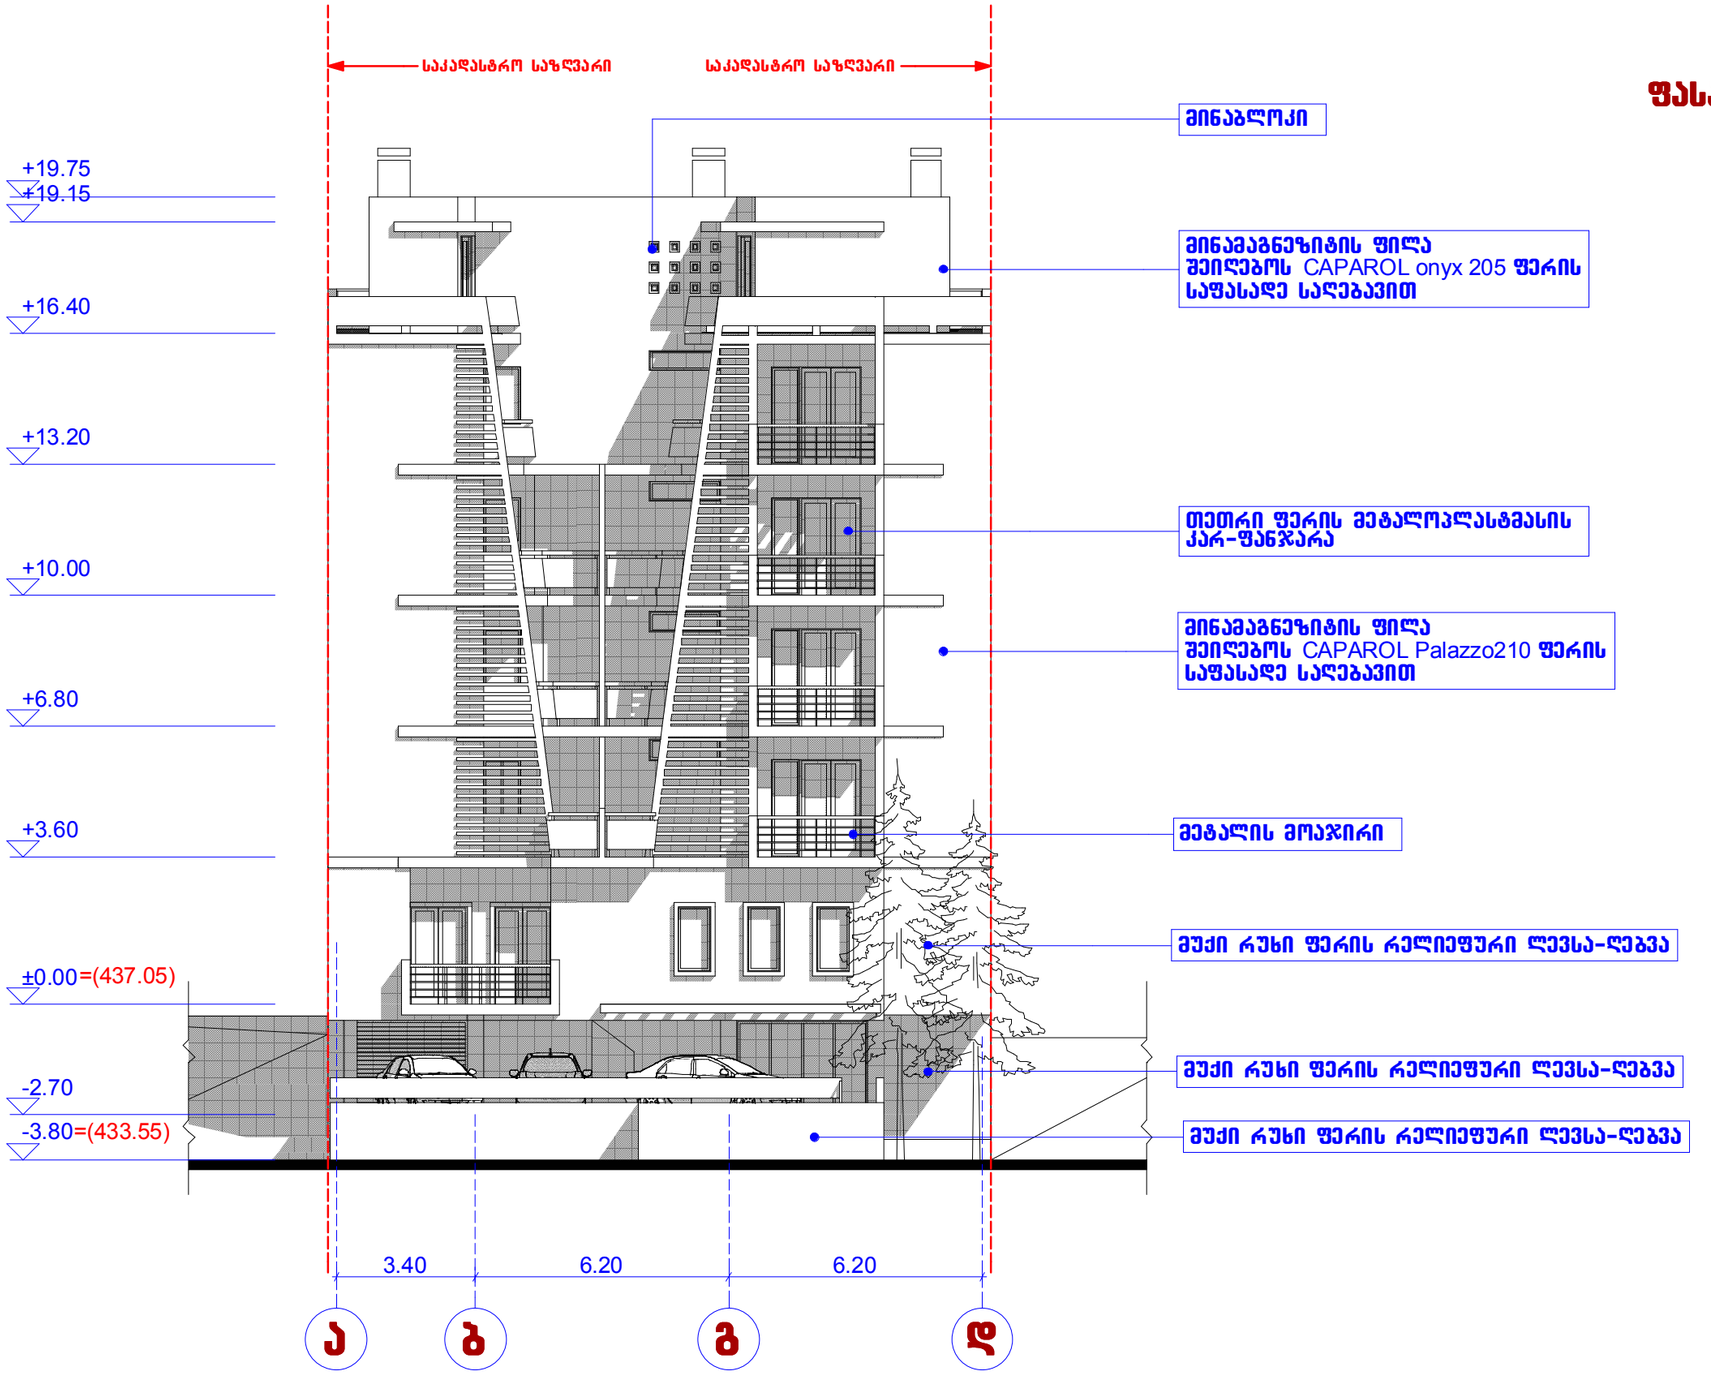

დირექტორი		მ. ცერცვაძე	ქ. თბილისში, ს. ჩიქოვანის ქ.№16-ში მრავალბინიანი საცხოვრებელი სახლის პროექტი	შპს. "ჩიკო"	
პრ. არქიტორი		მ. ცერცვაძე			
		ბ. მორგოლაძე			
მთ. კონსტრ.		ვ. ჯაფარიძე	არქიტექტურული ნაწილი	დაკვეთა	2014
			ფასადი "ა-დ"	სტადია	ფურცელი	მასშტაბი
						1:150

ფასადი "1-4" ღერძებში
მ-1:150

საკადასტრო საზღვარი

საკადასტრო საზღვარი

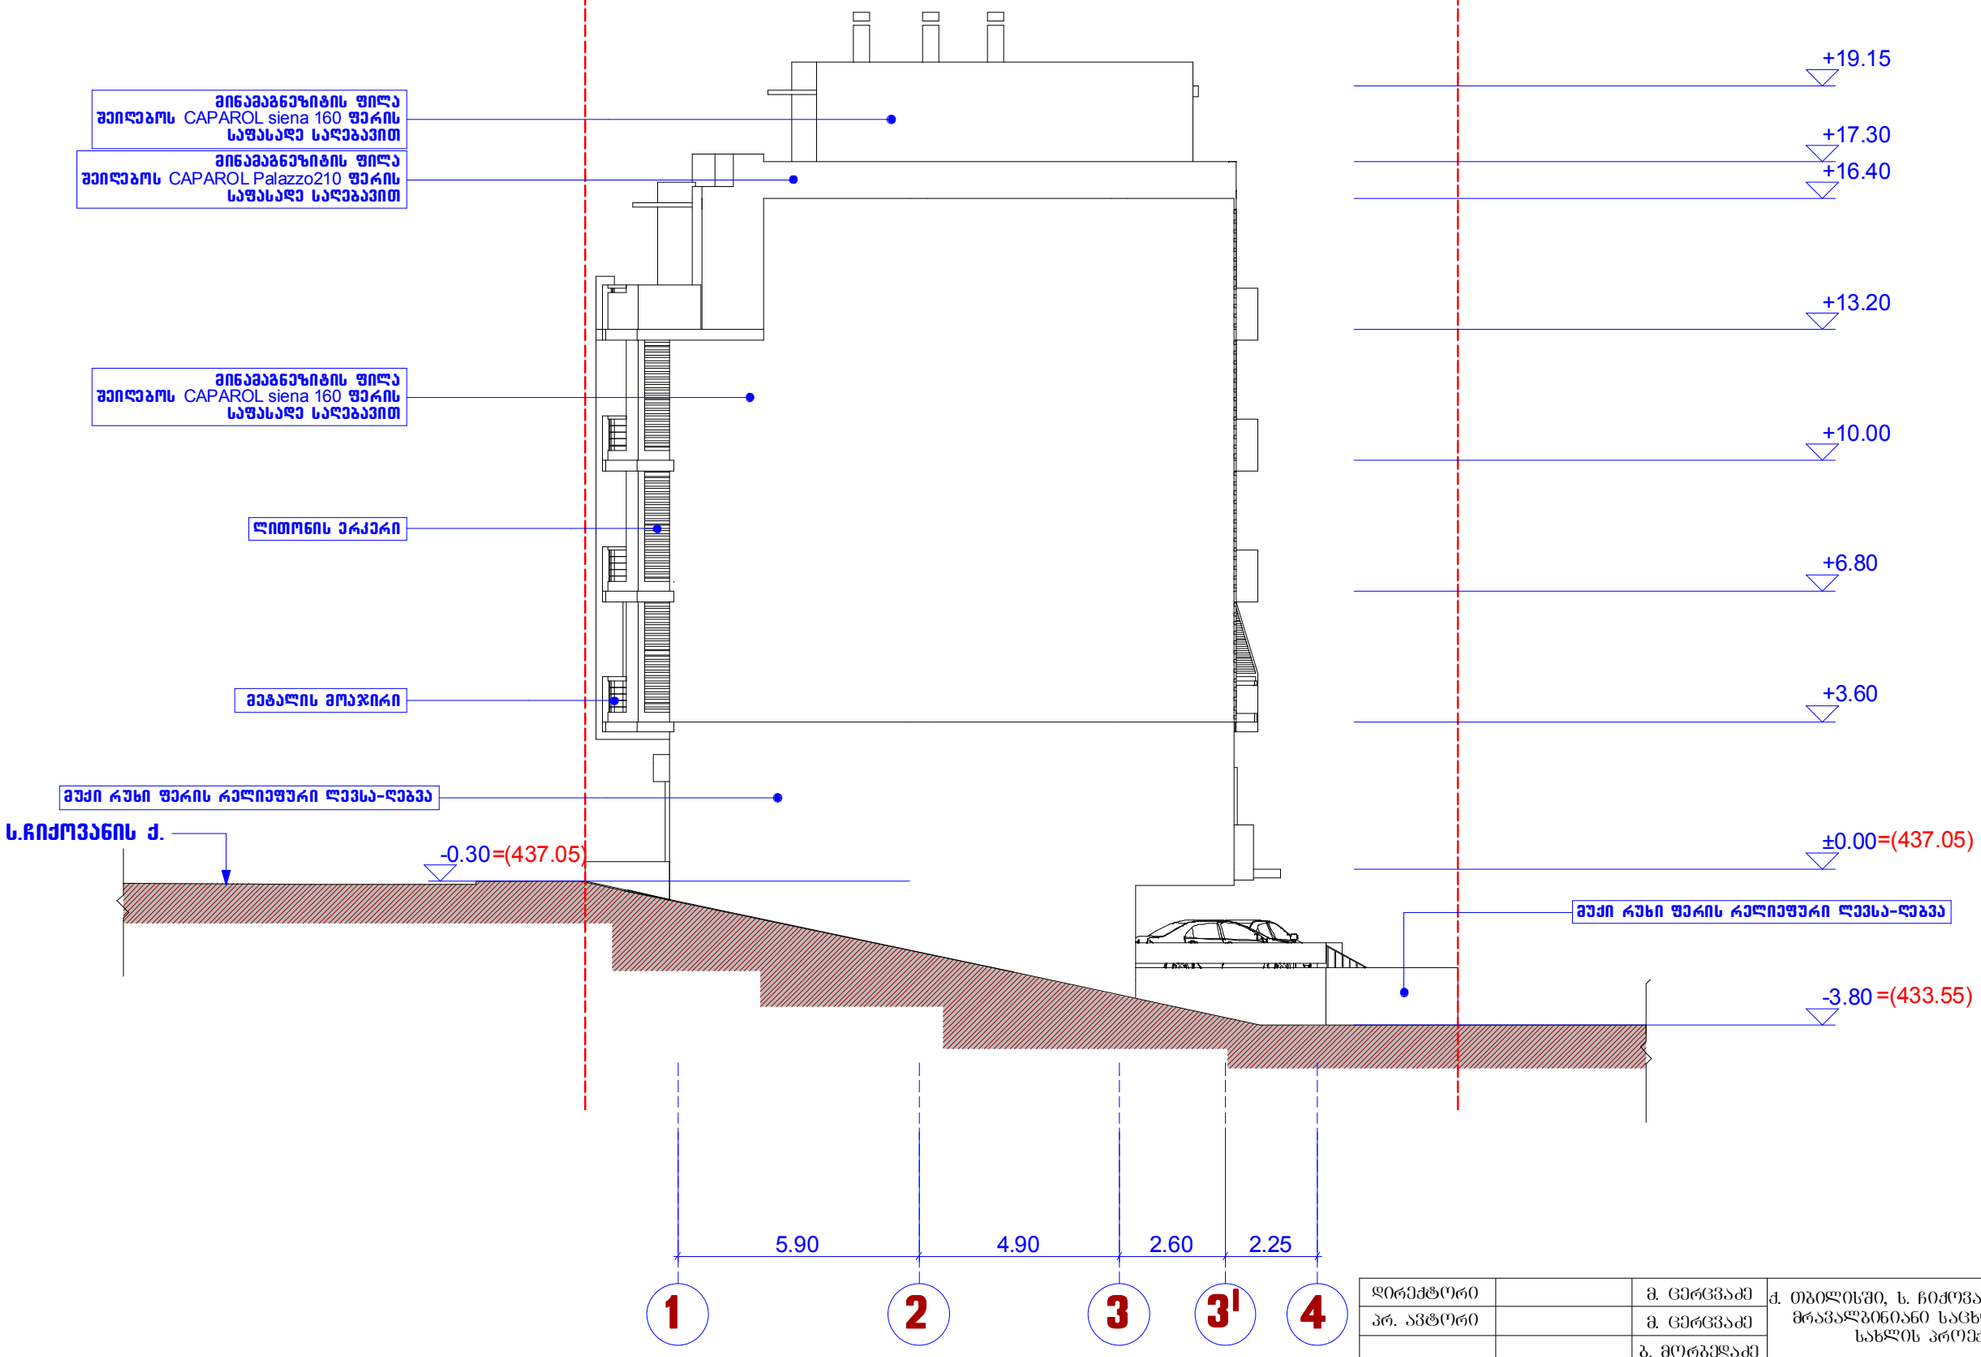

დირექტორი		მ. ცერცვაძე	ქ. თბილისში, ს. ჩიქოვანის ქ.№16-ში მრავალბინიანი საცხოვრებელი სახლის პროექტი	შპს. "ჩიკო"	
პრ. ავტორი		მ. ცერცვაძე			
		ბ. მორგოლაძე			
მთ. კონსტრ.		ვ. ჯაფარიძე	არქიტექტურული ნაწილი	დაკვეთა 2014	
			ფასადი "1-4"	სტადია	ფურცელი	მასშტაბი
						1:150