
I sar Tul is gegm ±0.00 niSnul ze

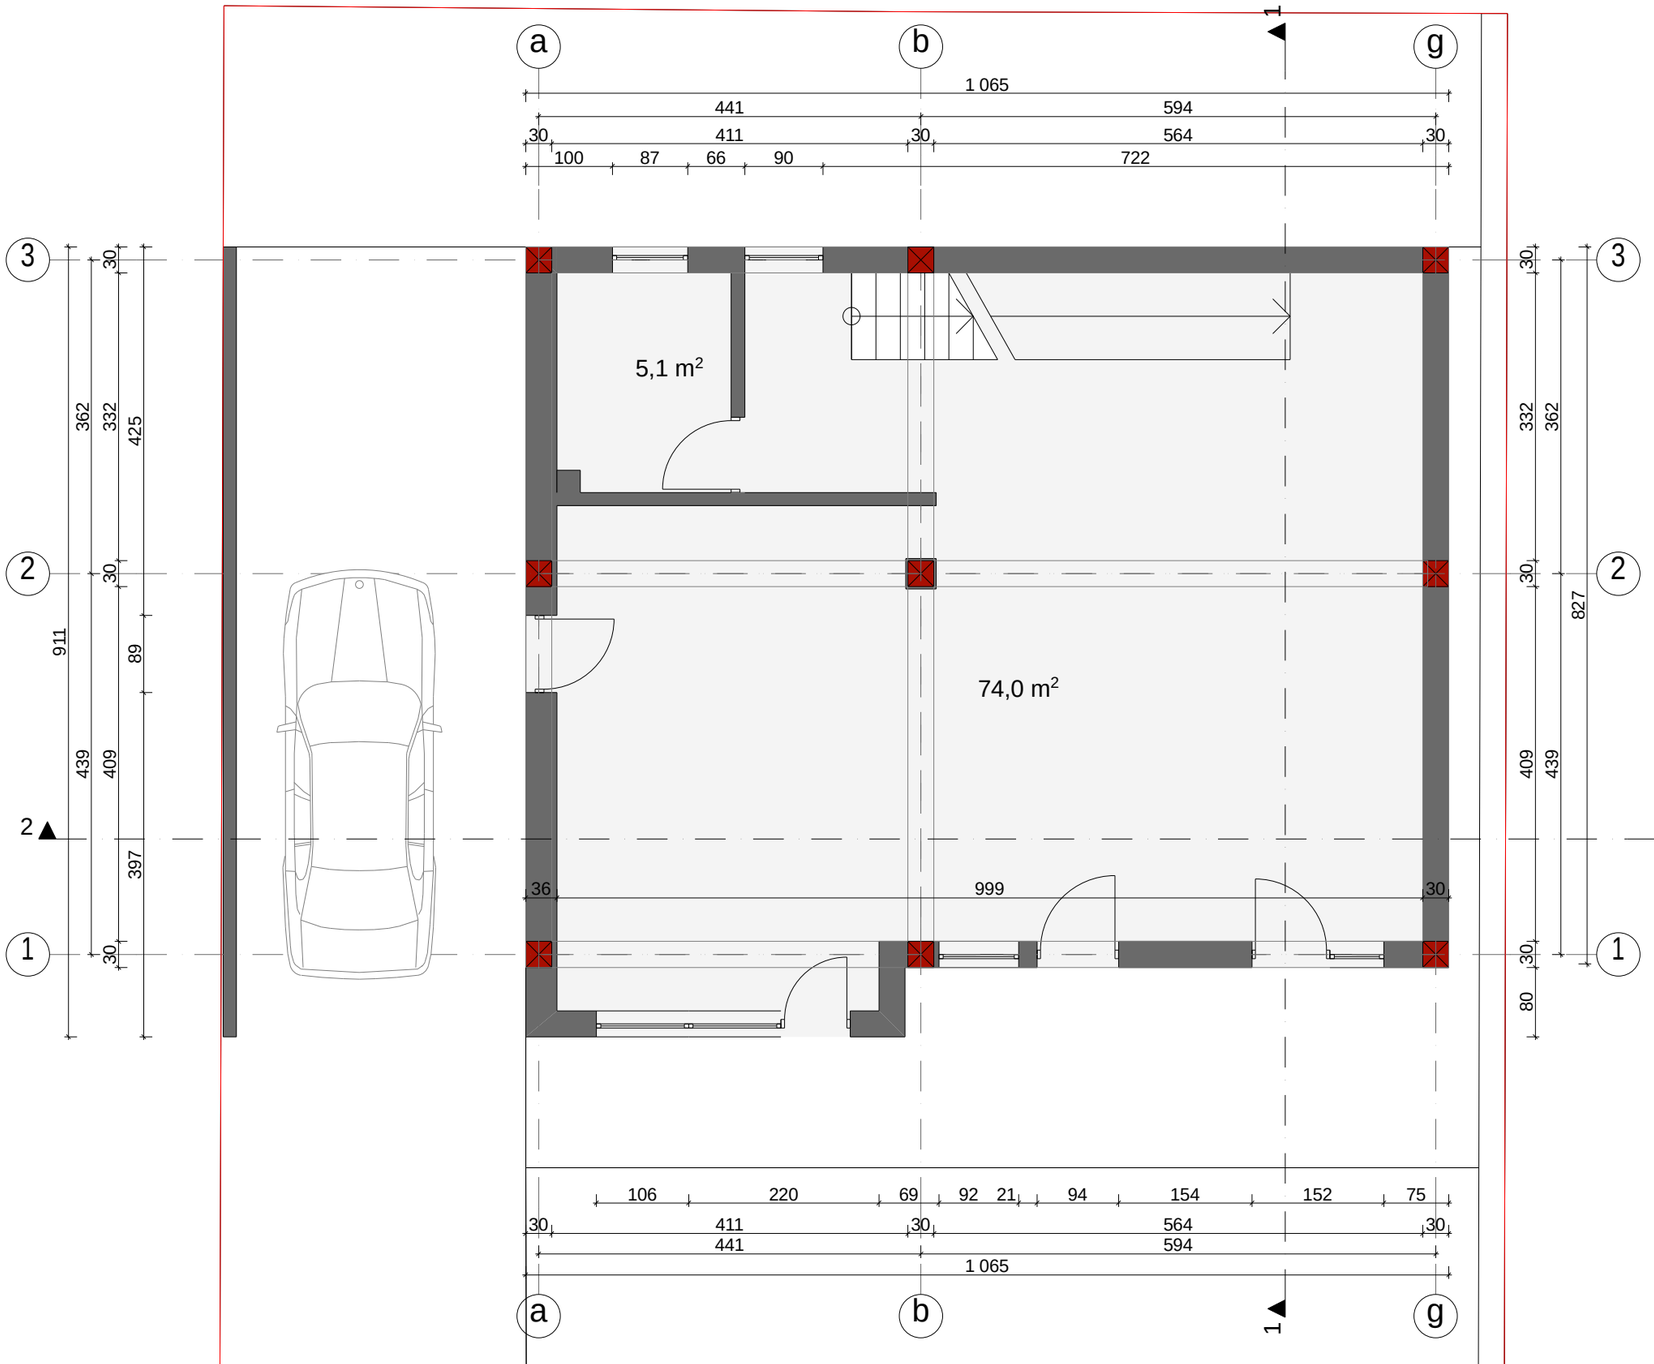

samSeneb l o farTi _ 92,0 m²

sacxovrebe l i farTi _ 71.1 m²

xe l Sekrul eba #

pirobiTi aRniSvnebi

eqsp l ikacia

GEOco
CONSTRUCTION COMPANY


Tanamdeboba	gvari	xe l mowera
direqtori	v.nikolava	
avtori	v.nikolava	
kT. arqiteqtori	vyavelaSvili	
daamuSava	vyavelaSvili	

damkveTi	l anzira koroSinaZe
misamarTi	q. Tbilisi, diRmis sasw. sacdeli meurneoba 012/719
proeqtis saxeli	
individualuri sacxovrebeli saxli	

masStabi	naxazis dasaxeleba
1:70	
stadia	

PDF создан с пробной версией pdfFactory Pro www.pdffactory.com

II sarTuli is gegma + 3.30 niSnilze

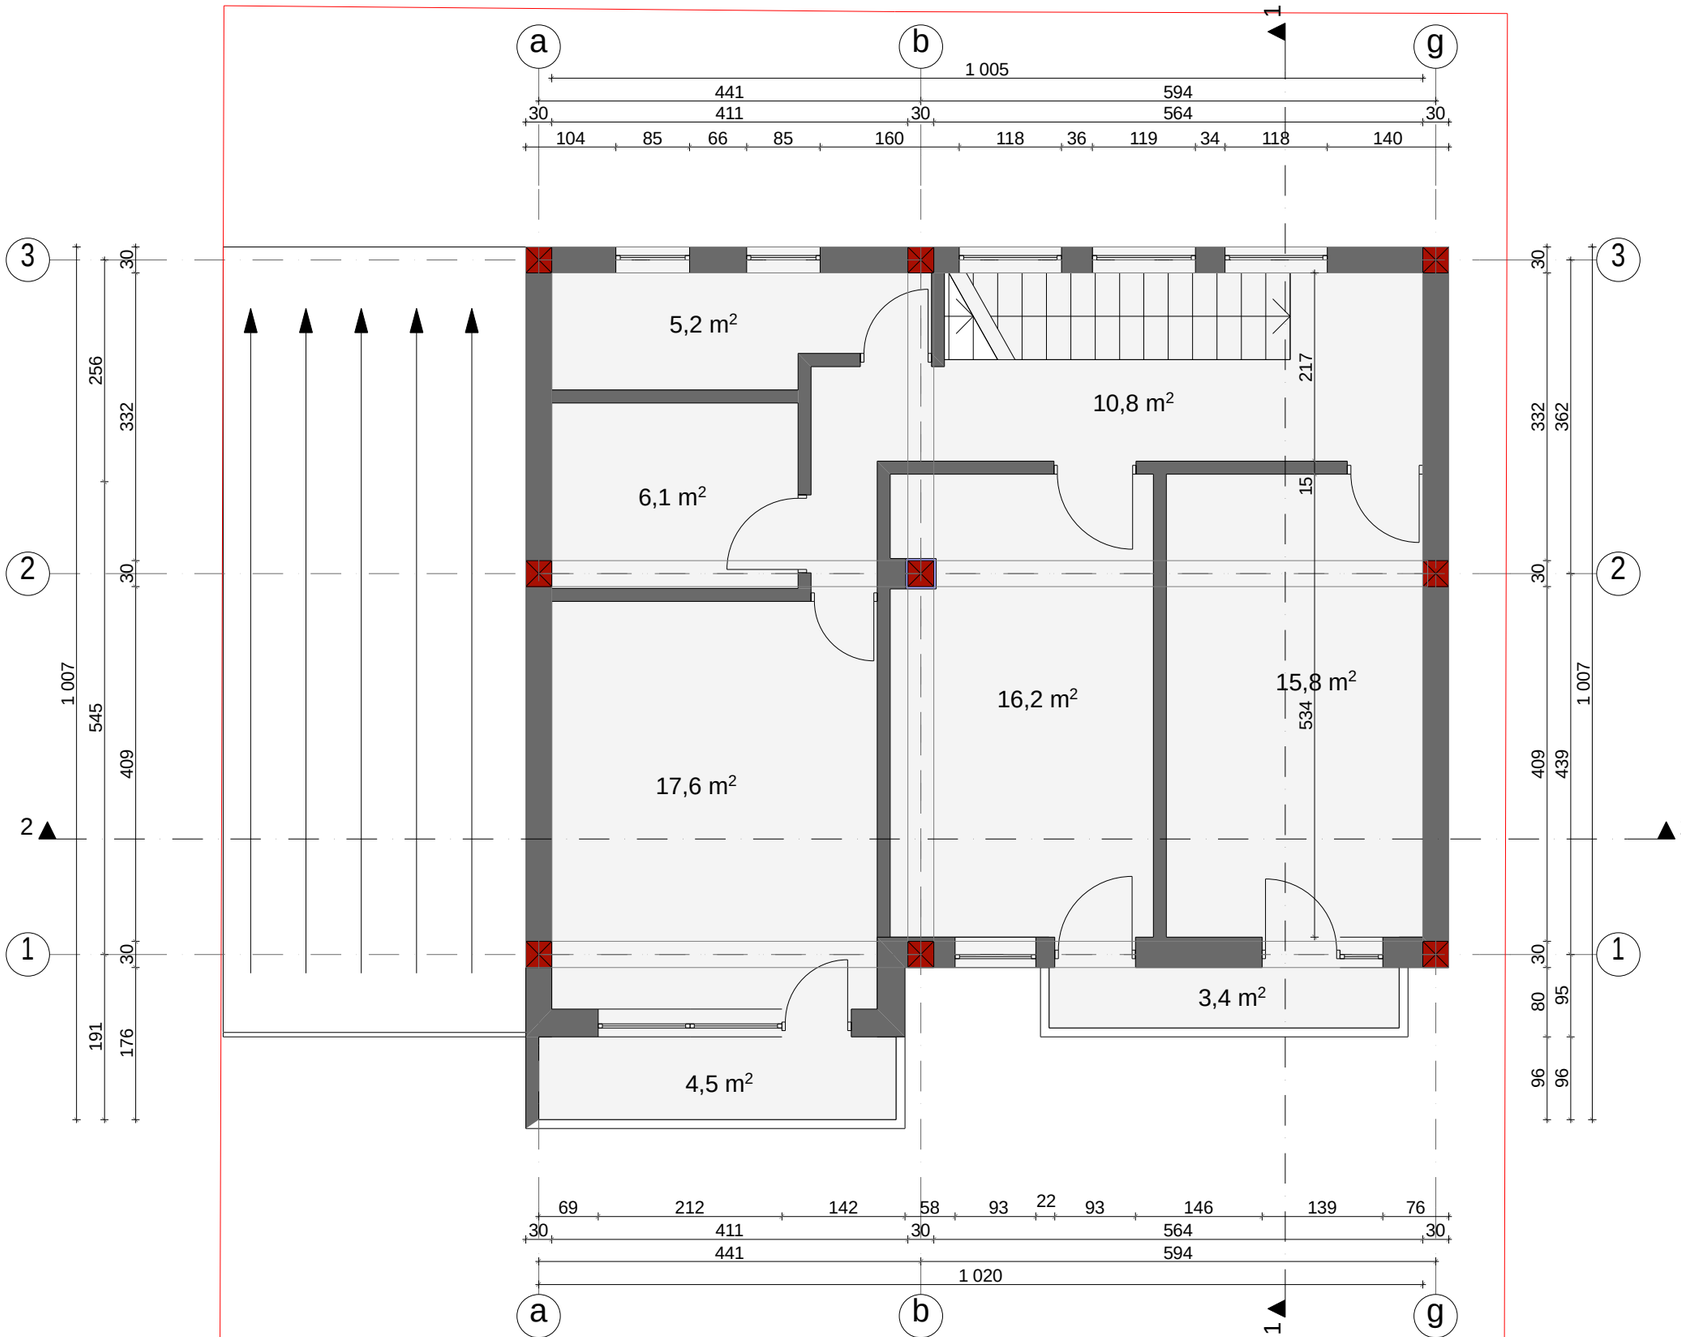

samSeneblo farTi _ 92,0 m²

sacxovrebeli farTi _ 71.5 m²

sazafxulo farTi _ 7.9 m²

xelSekruleba #

pirobiTi aRniSvnebi

eqsplikacia

GEOco
CONSTRUCTION COMPANY


Tanamdeboba	gvari	xelmowera
direqtori	v.nikolava	
avtori	v.nikolava	
mT. arqiteqtori	v.yavelaSvili	
daamuSava	v.yavelaSvili	

damkveTi	lamzirakoroSinaZe
misamarTi	q. Tbilisi, diRmis sasw. sacdeli meurneoba 012/719
proeqtis saxeli	
individualuri sacxovrebeli saxli	

masStabi	naxazis dasaxeleba
1:70	
stadia	

PDF создан с пробной версией pdfFactory Pro www.pdffactory.com

gadaxurvis gegma

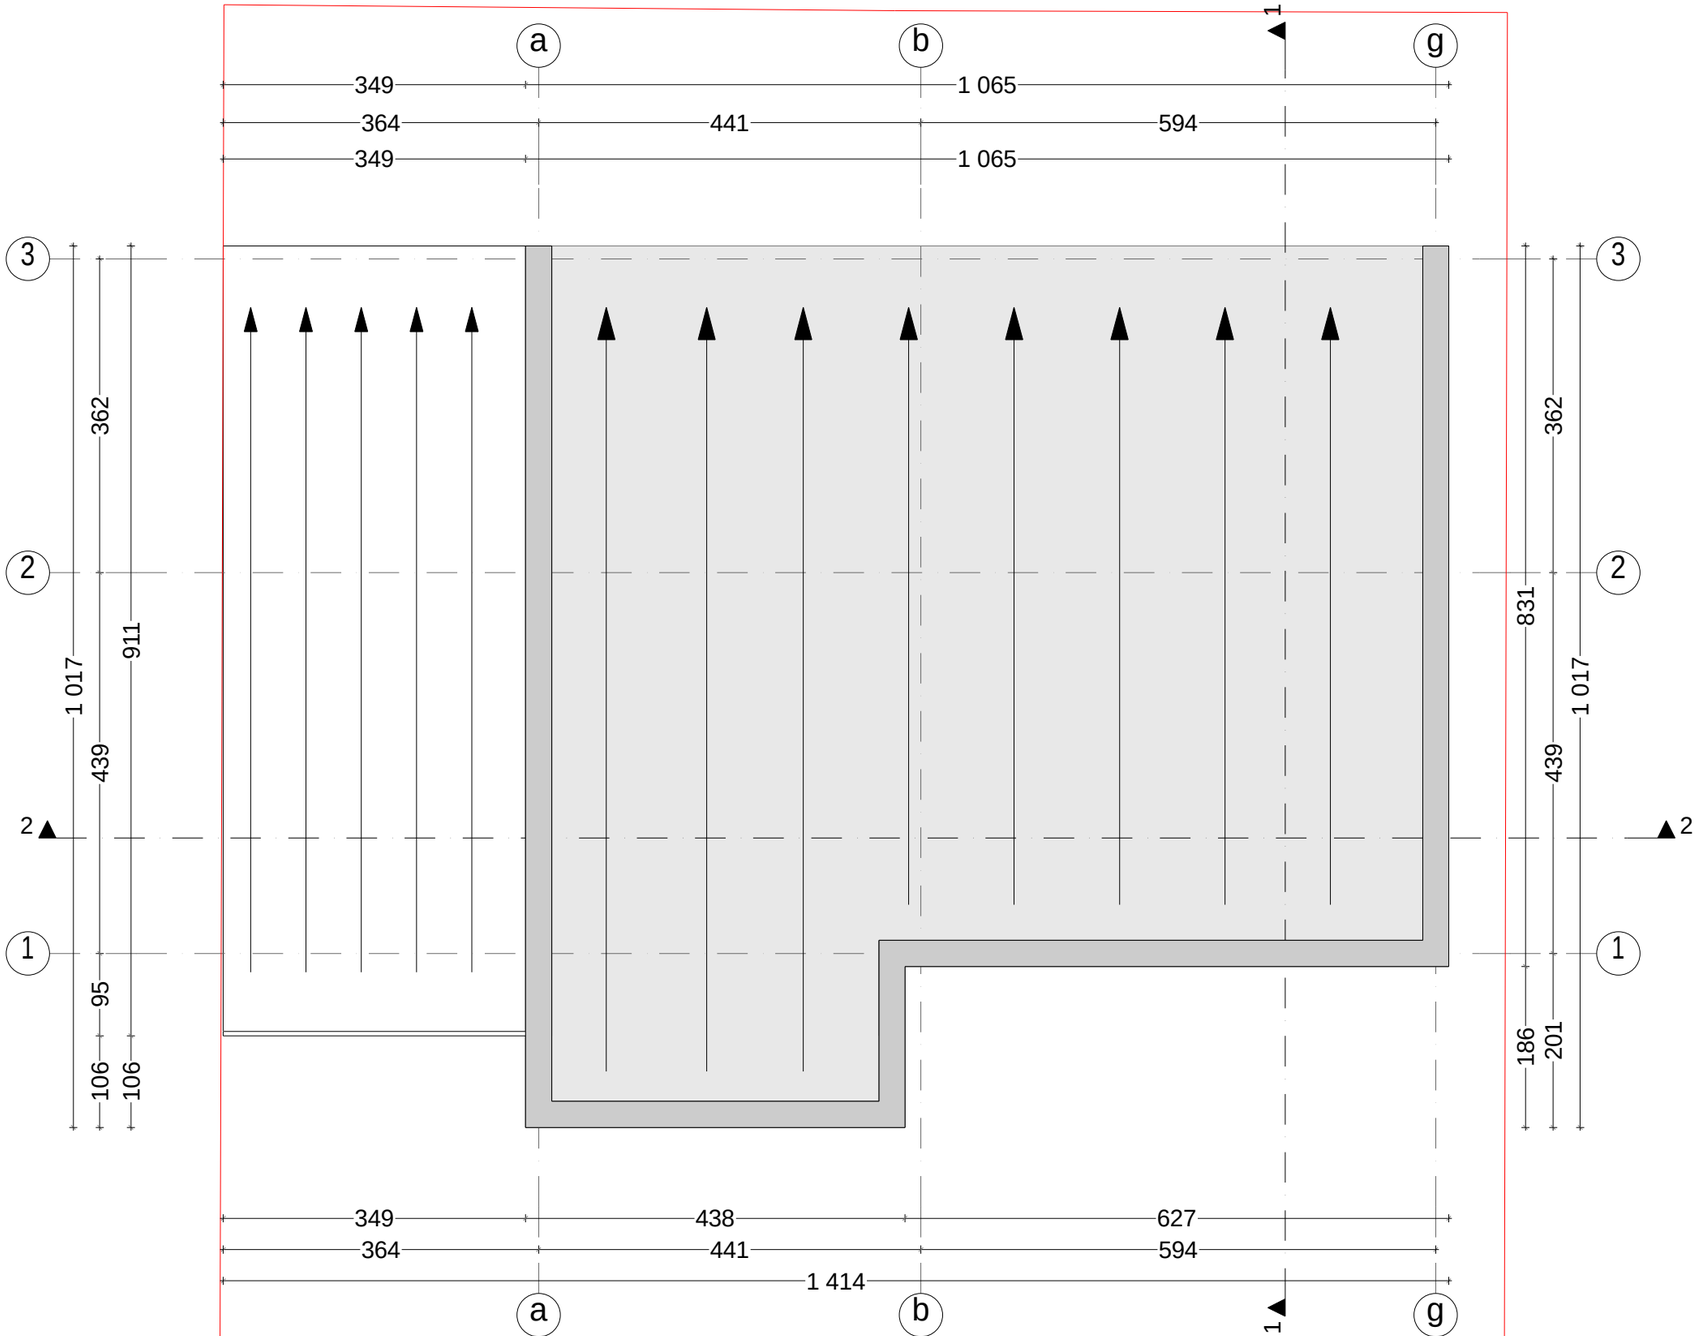

xel Sekruleba #

pirobiTi aRniSvnebi

eqsplikacia

GEOco
CONSTRUCTION COMPANY

Tanamdeboba	gvari	xelmowera
direqtori	vnikolava	
avtori	vnikolava	
nT. arqiteqtori	vyavelaSvili	
daamuSava	vyavelaSvili	

damkveTi	Tamzira koroSinaZe
misamarTi	q. Tbilisi, diRmis sasw. sacdeli meurneoba 012/719
proeqtis saxeli	
individualuri sacxovrebeli saxli	

masStabi	naxazis dasaxeleba
1:70	
stadia	

PDF создан с пробной версией pdfFactory Pro www.pdffactory.com