fasadi a-g RerZebSi



xelSekruleba #

pirobiTi aRniSvnebi

eqsplikacia

GEOco
CONSTRUCTION COMPANY

Tanamdeboba	gvari	xelmowera
direqtori	vnikolava	
avtori	vnikolava	
mT. arqitektori	vyavelaSvili	
daamuSava	vyavelaSvili	

damkveTi	lamzira koroSinaZe
misamarTi	q. Tbilisi, diRmis sasw. sacdeli neurneoba 012/719
proeqtis saxeli	
individualuri sacxovrebeli saxli	

masStabi	naxazis dasaxeleba	
1:70		
stadia		

PDF создан с пробной версией pdfFactory Pro www.pdffactory.com

fasadi g-a RerZebSi

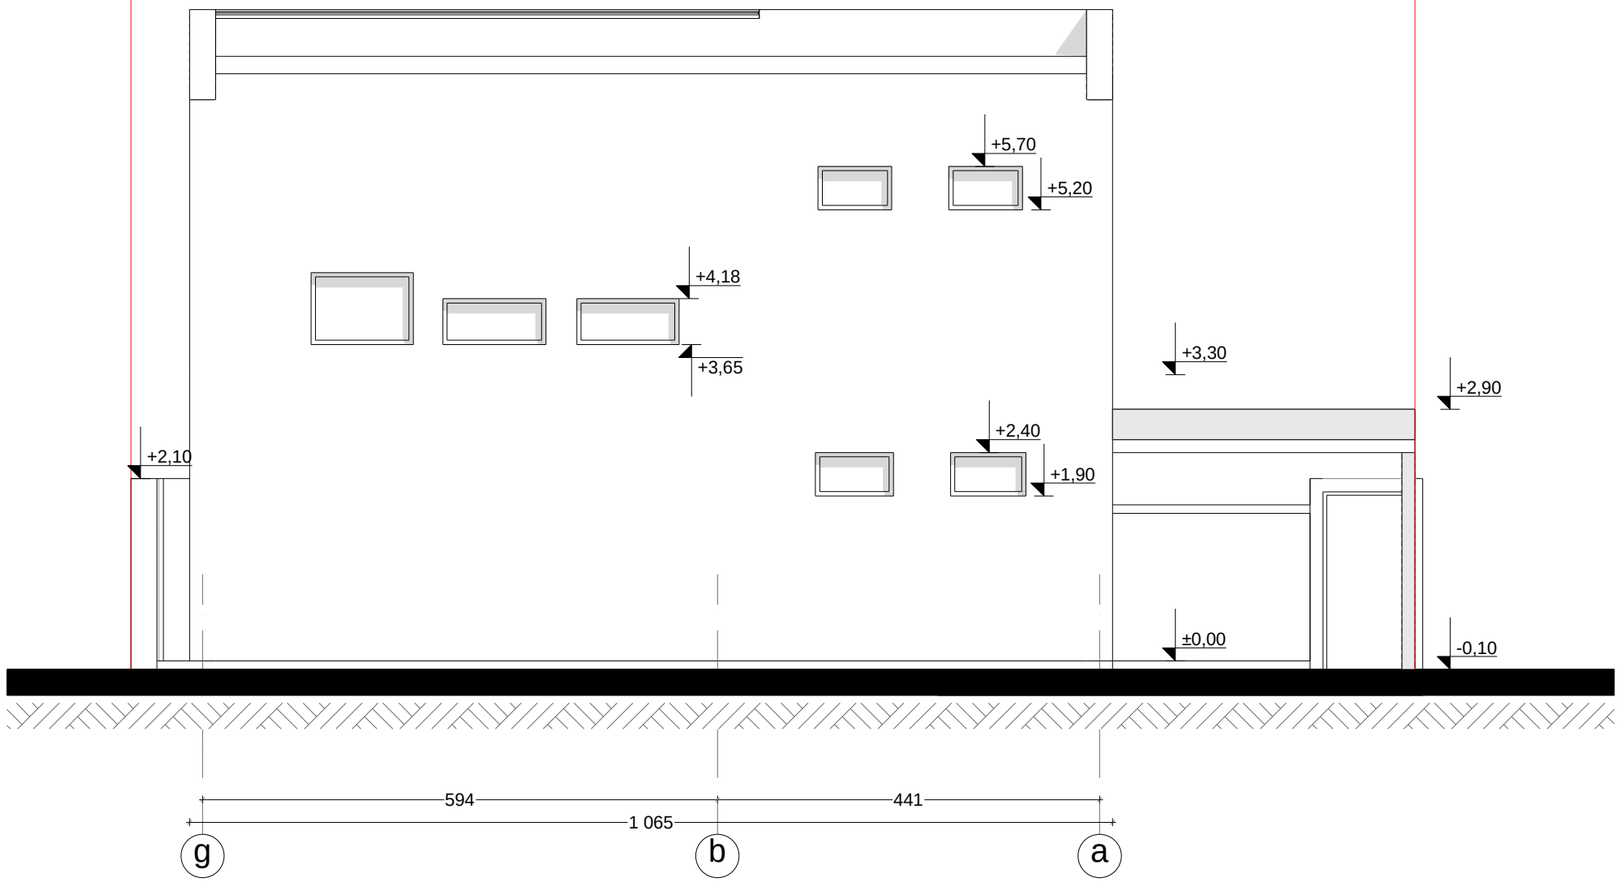

xelSekruleba #

pirobiTi aRniSvnebi

eqsplikacia

GEOco
CONSTRUCTION COMPANY

Tanamdeboba	gvari	xelmowera
direqtori	vnikolava	
avtori	vnikolava	
nT. arqitektori	vyavelaSvili	
daamuSava	vyavelaSvili	

damkveTi	lanzira koroSinaZe
misamarTi	q. Tbilisi, diRmis sasw. sacdeli neurneoba 012/719
proeqtis saxeli	
individualuri sacxovrebeli saxli	

masStabi	naxazis dasaxeleba	
1:70		
stadia		

PDF создан с пробной версией pdfFactory Pro www.pdffactory.com

fasadi 1-3 RerZebSi

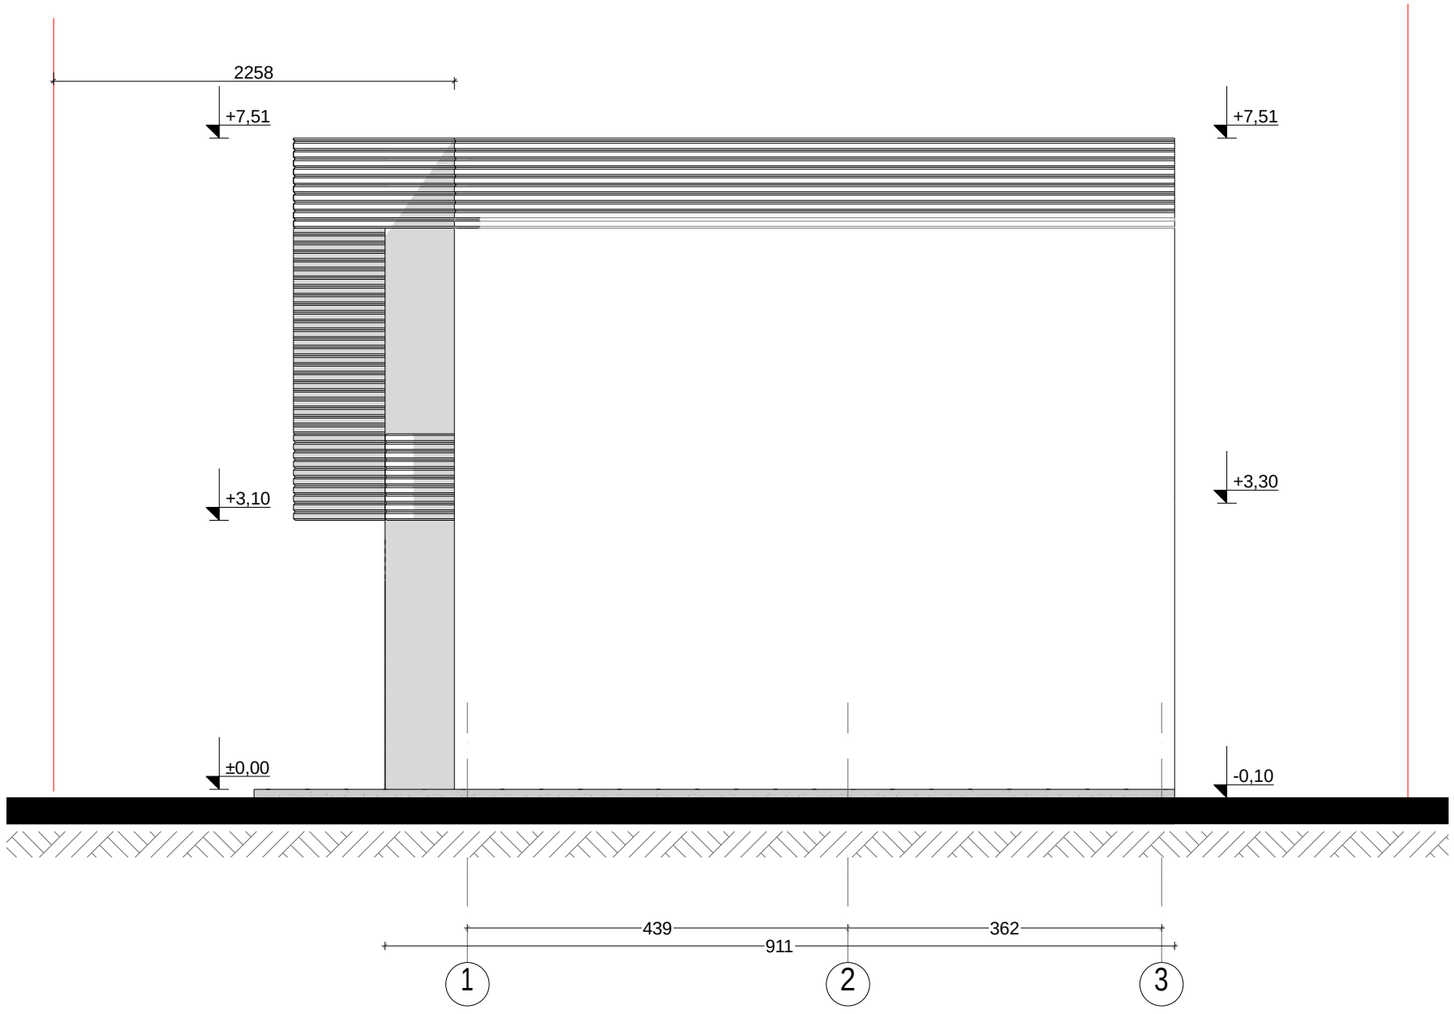

xel Sekruleba #

pirobiTi aRniSvnebi

eqsplikacia

GEOco
CONSTRUCTION COMPANY

Tanamdeboba	gvari	xelmowera
direqtori	v.nikolava	
avtori	v.nikolava	
nT. arqitektori	v.yavelaSvili	
daamuSava	v.yavelaSvili	

damkveTi	lamzira koroSinaZe
misamarTi	q. Tbilisi, diRmis sasw. sacdeli neurneoba 012/719
proeqtis saxeli	
individualuri sacxovrebeli saxli	

masStabi	naxazis dasaxeleba	
1:70		
stadia		

PDF создан с пробной версией pdfFactory Pro www.pdffactory.com

fasadi 3-1 RerZebSi

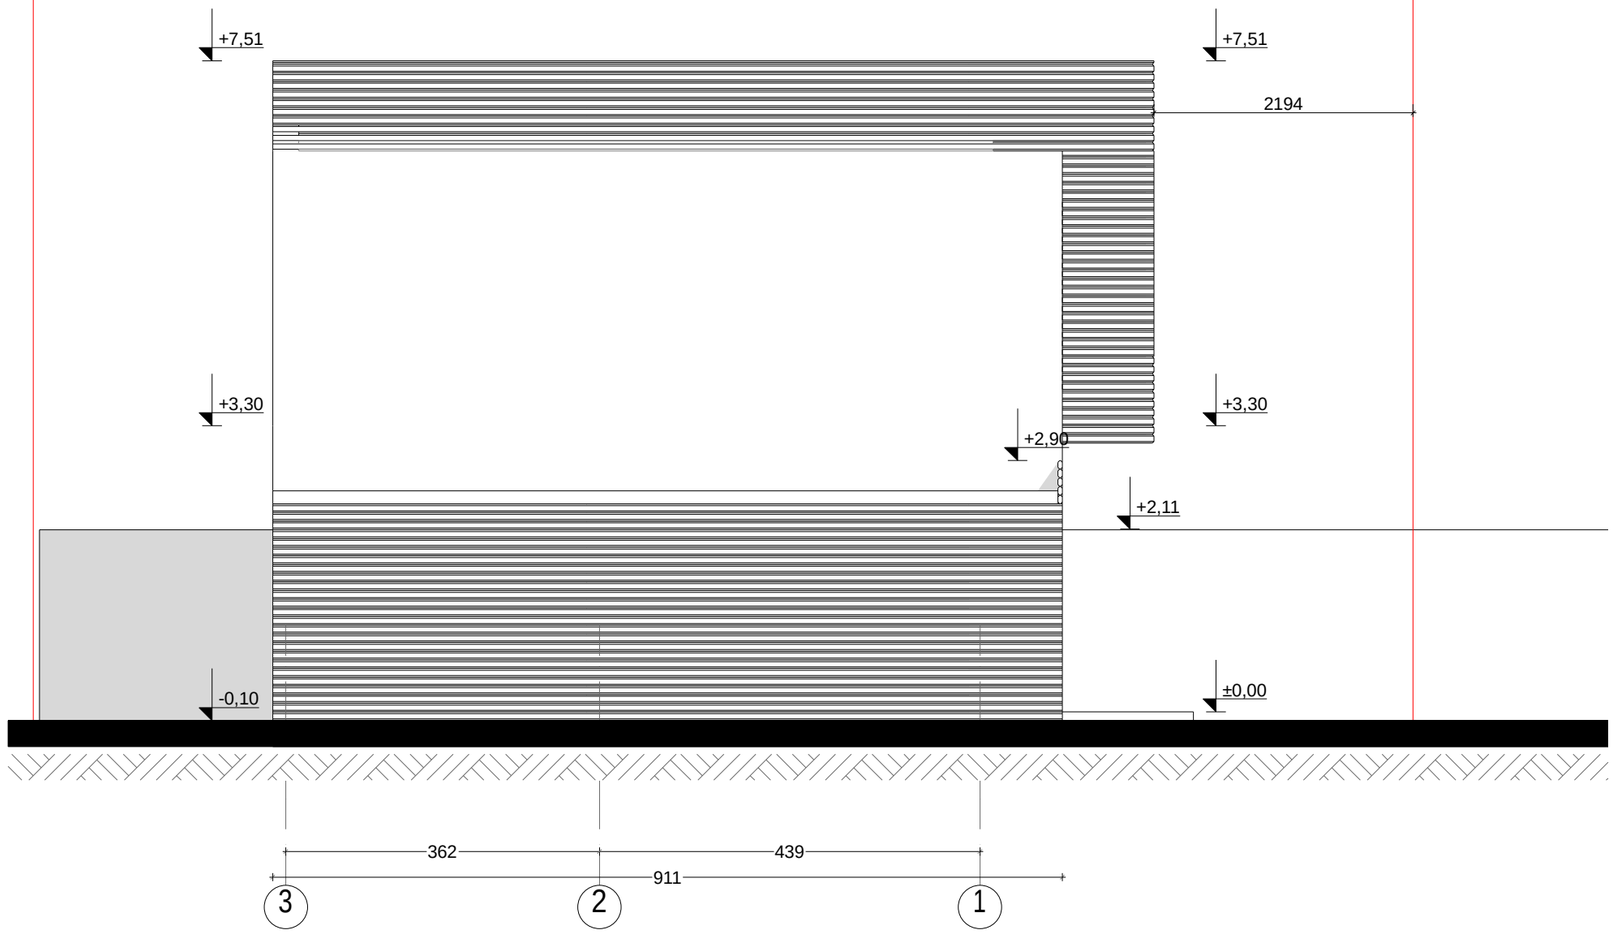

xelSekruleba #

pirobiTi aRniSvnebi

eqsplikacia

Tanamdeboba	gvari	xelmowera
direqtori	vnikolava	
avtori	vnikolava	
nT. arqiteqtori	vyavelaSvili	
daamuSava	vyavelaSvili	

damkveTi	lanzira koroSinaZe
misamarTi	q. Tbilisi, diRmis sasw. sacdeli meurneoba 012719
proeqtis saxeli	
individualuri sacxovrebeli saxli	

masStabi	naxazis dasaxeleba	
1:70		
stadia		

PDF создан с пробной версией pdfFactory Pro www.pdffactory.com