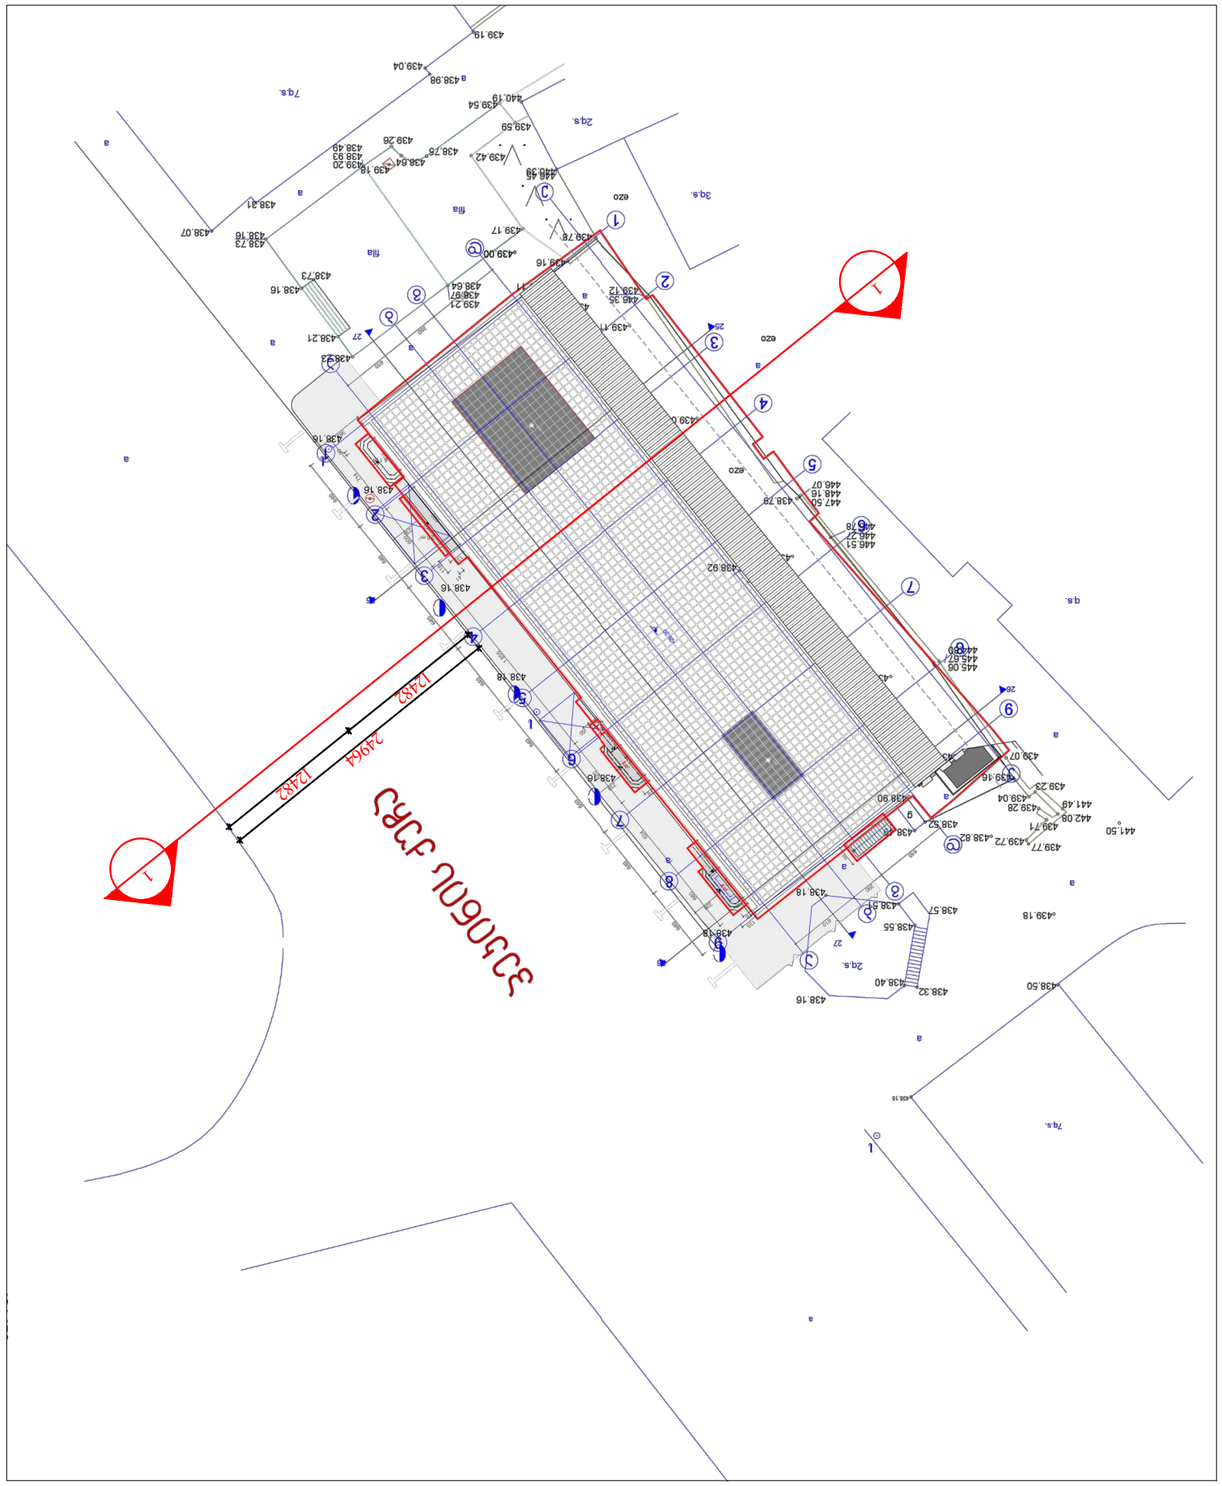


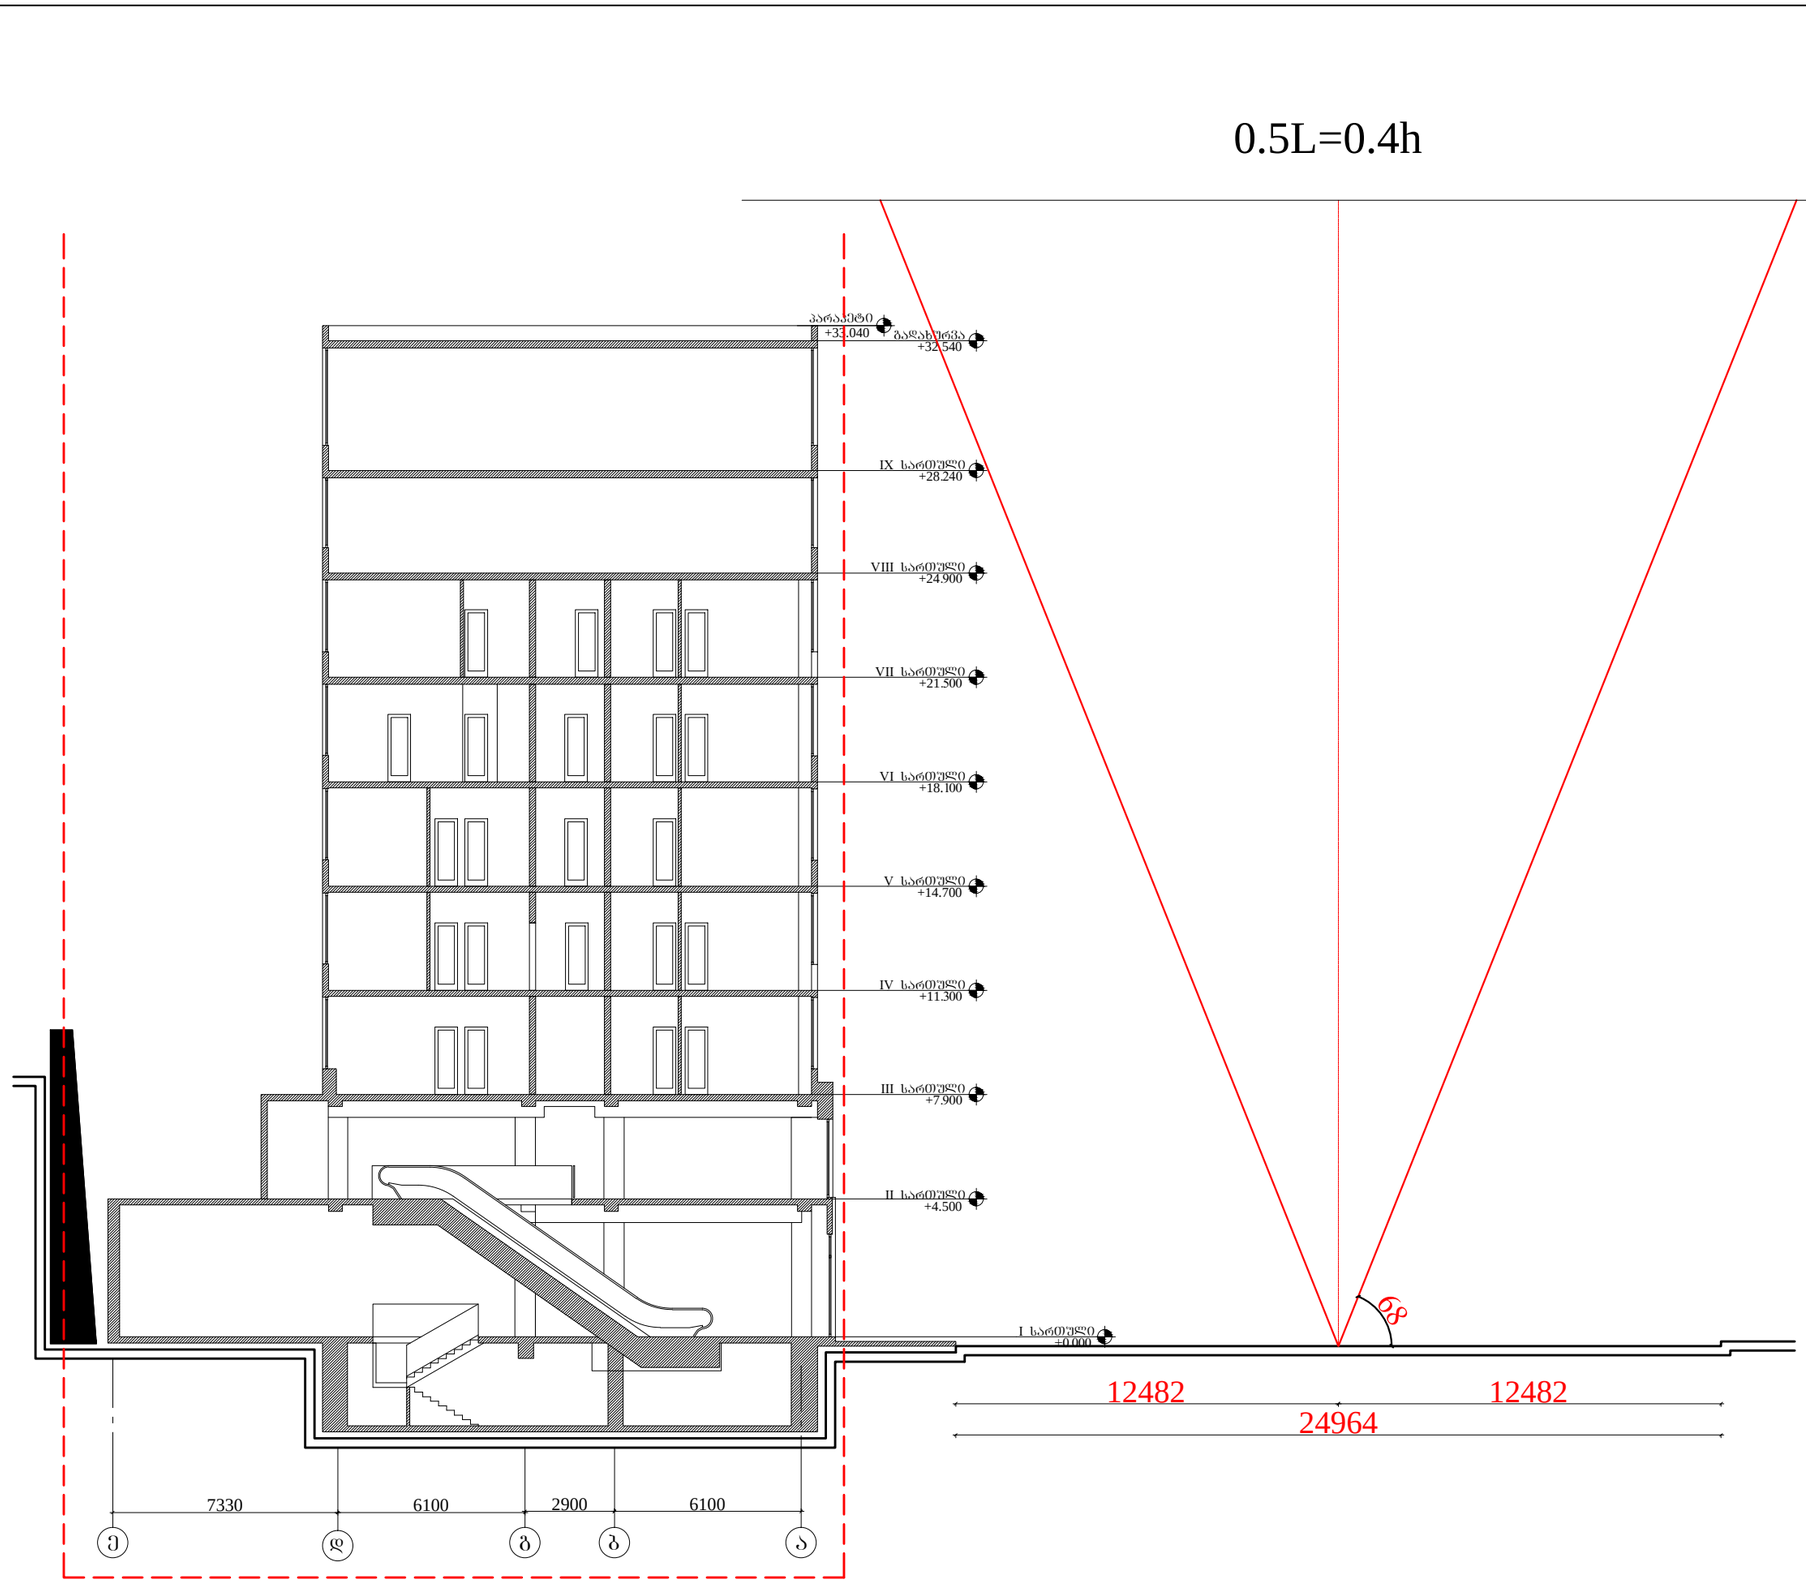

N


პროექტის არქიტექტორი





შენობა

რევიზია

თარიღი	ნომერი	აღწერა

პროექტი

პროექტი

ნახაზი

სიმაღლის განსაზღვრების სქემა

მასშტაბი	ფორმატი	თარიღი
1:200	A3	2.06.2011


პროექტის ნომერი	001	შეცვლილი
ავტორი	DWG	ა-100